
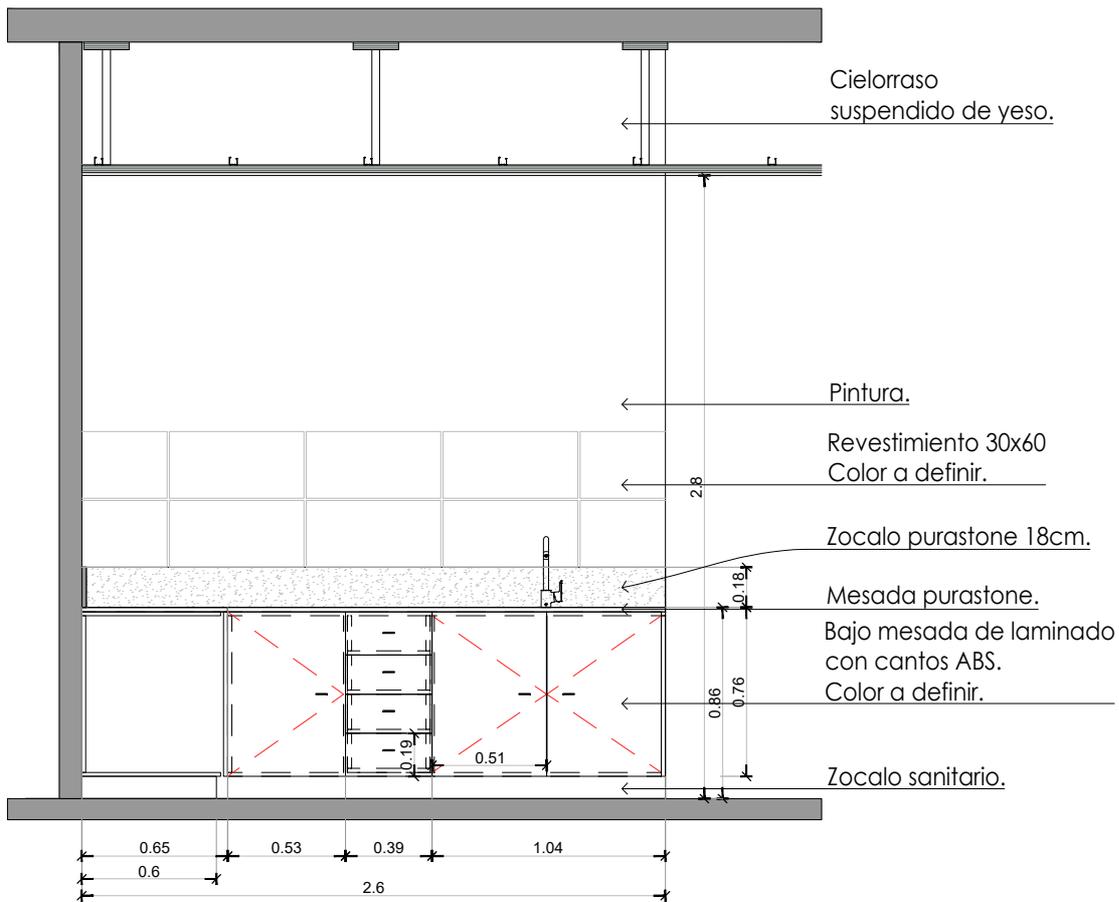


# AREA SUCIA ENFERMERIA OBSERVACION

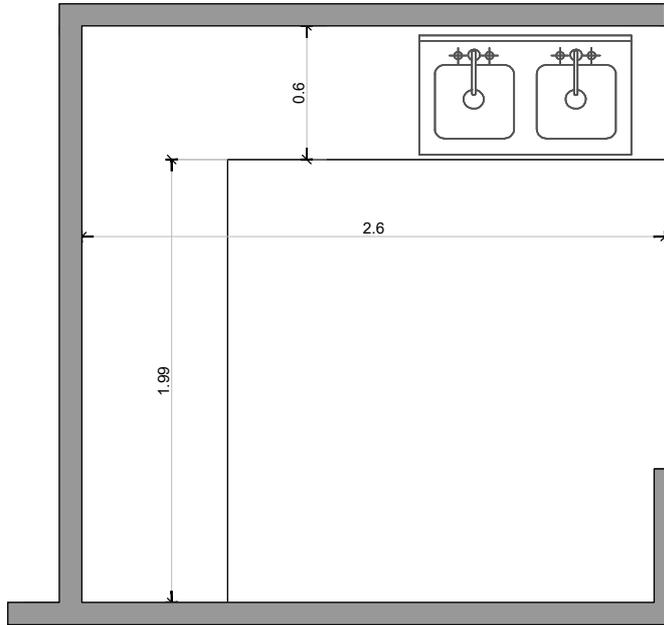

**HOSPITAL LARCADE  
ampliacion guardias**

SECRETARIA DE OBRAS PUBLICAS

ESCALA: 1:30

DIBUJO: Detalles muebles

ARCHIVO:

FECHA:

PLANO:

**06**