


OFFICE ESTAR ENFERMEROS

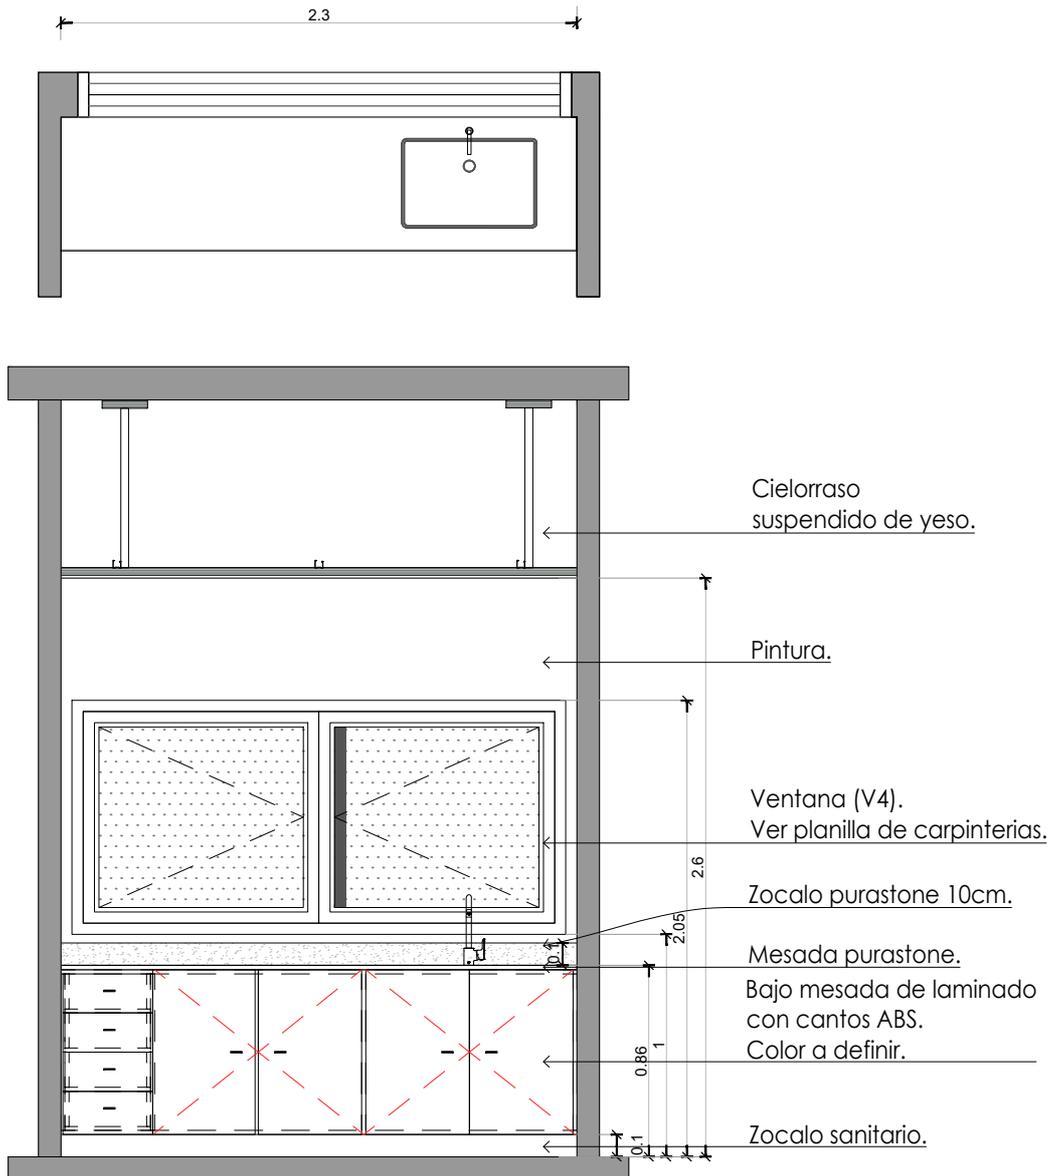

HOSPITAL LARCADE
ampliacion guardias

SECRETARIA DE OBRAS PUBLICAS

ESCALA: 1:30

DIBUJO: Detalles muebles

ARCHIVO:

FECHA:

PLANO:

09