


DETALLE

REFERENCIAS:

- Jabalina 3/4x1500 hincada debajo de zapata y vinculada a hierro estructural diametro 8 mediante soldadura para sistema de pararrayos
- Cable de cobre desnudo 50mm<sup>2</sup> enterrado debajo de losa de supresion
- Union mediante soldadura cuproaluminotermica entre cable de jabalina y anillo de puesta a tierra
- Columna estructural con hierro adicional Nro 8 para sistema de bajada de pararrayos

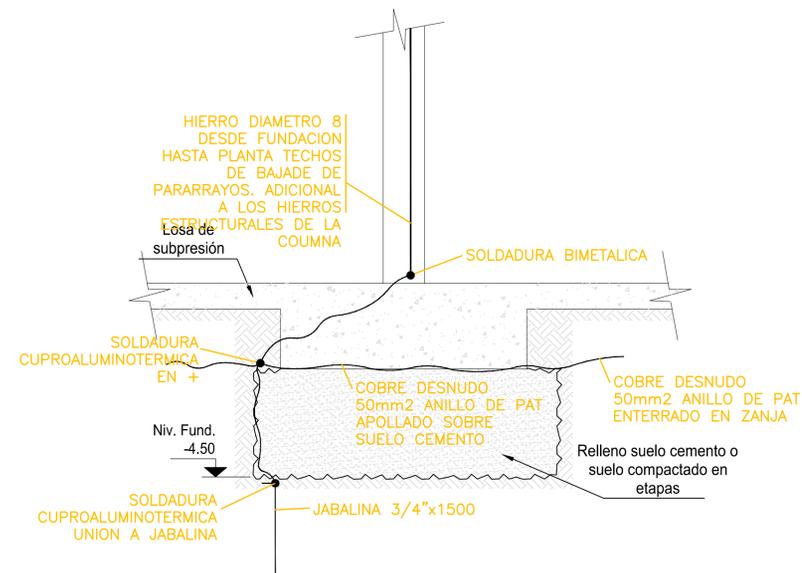

**HOSPITAL LARCADE  
Ampliacion guardias**

SECRETARIA DE OBRAS PUBLICAS

ESCALA: 1:100

DIBUJO: MALLA DE PAT

ARCHIVO: IE-HOSPITAL-PAT-e00.dwg

FECHA: 12/03/21

PLANO:

00