


# PLANTA CIELORRASOS

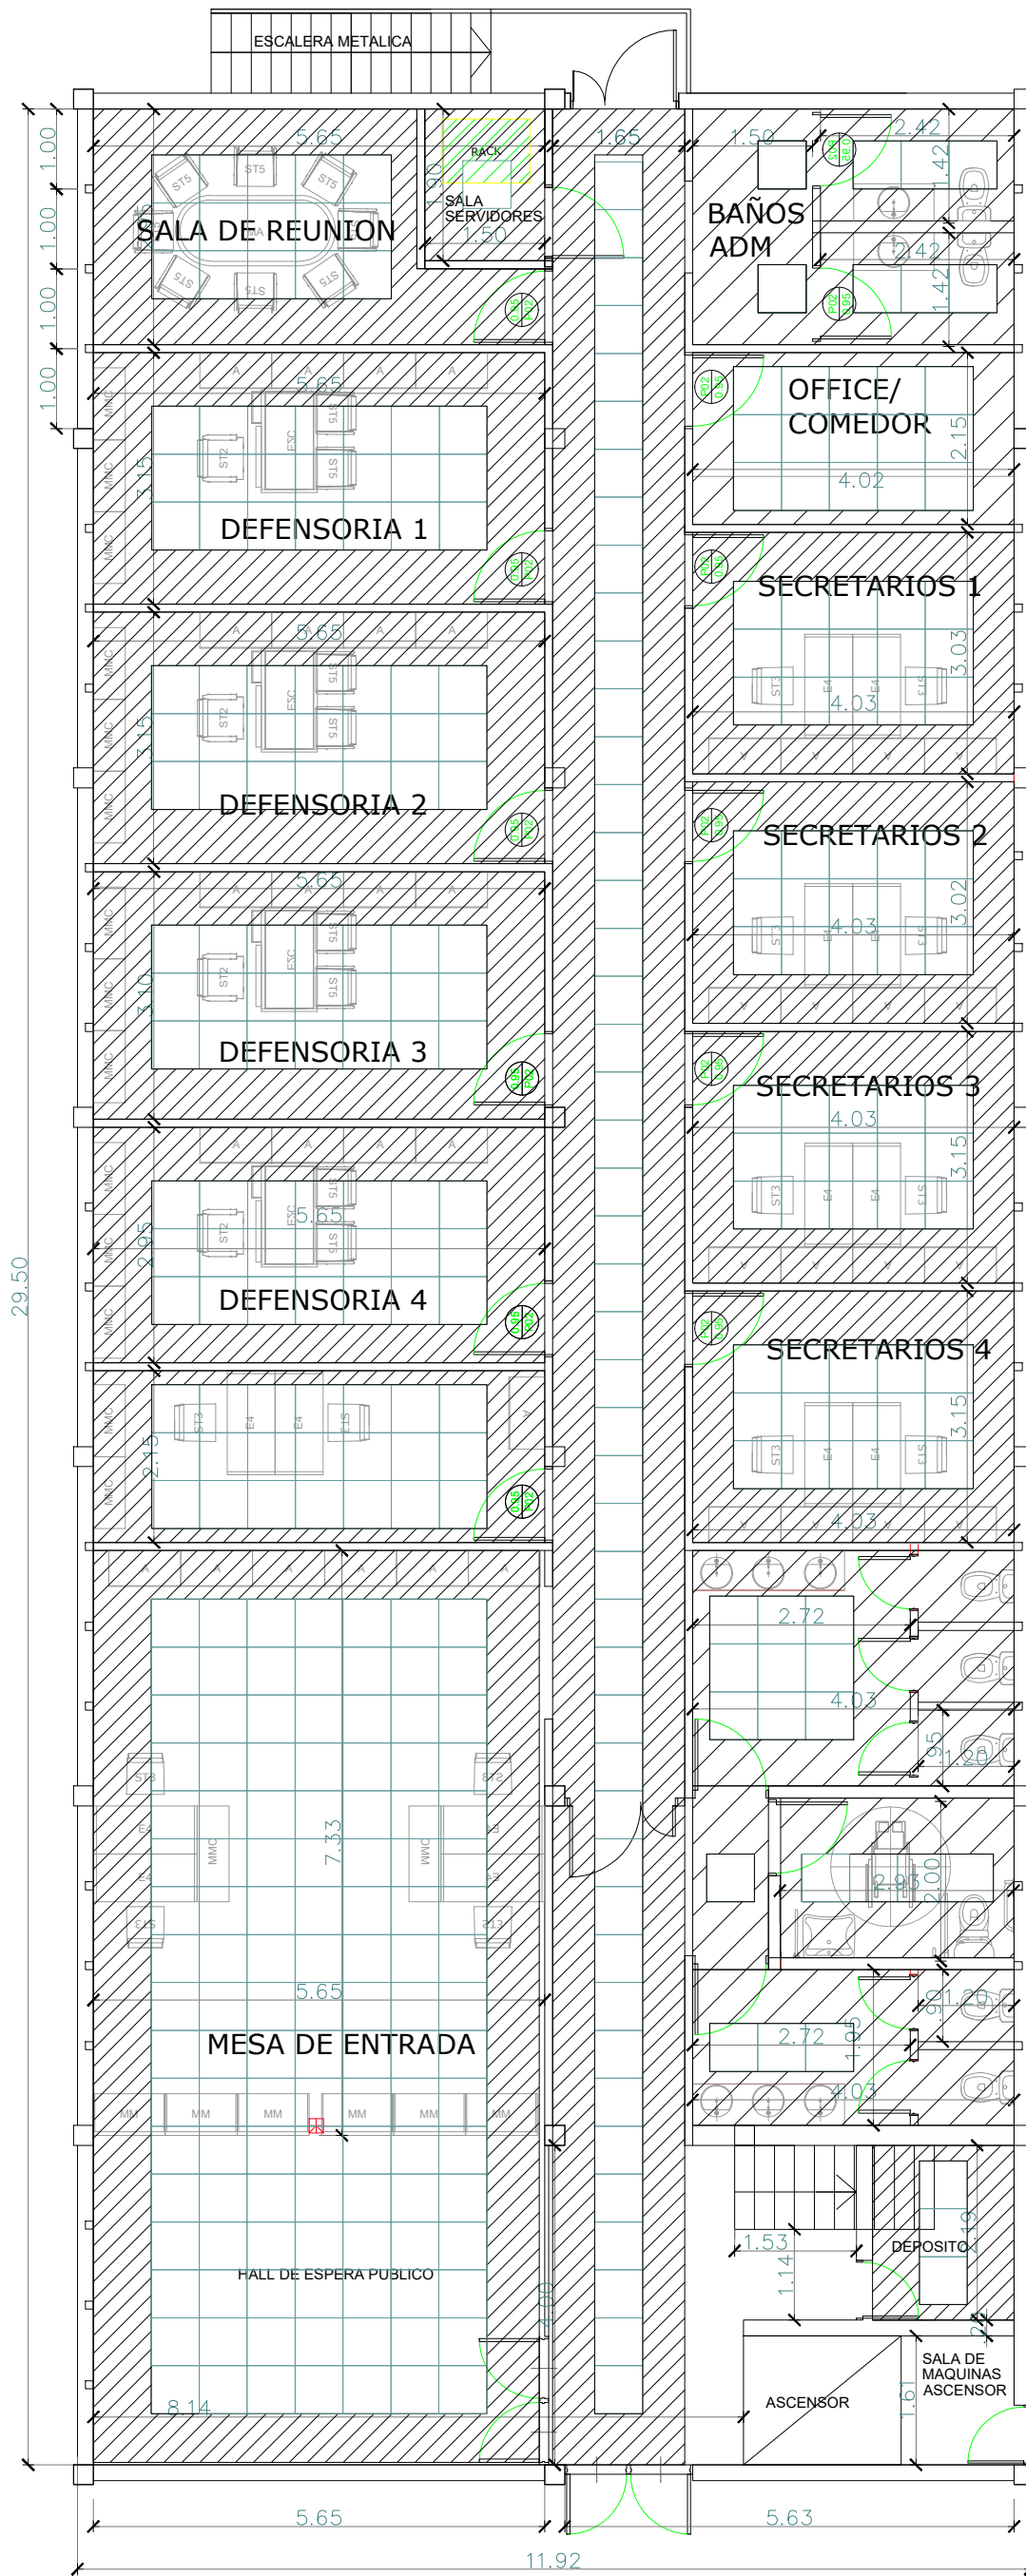

SAN MIGUEL

**CIUDAD JUDICIAL**

Av. R. Balbin y calle Santa Ana - San Miguel

SECRETARIA DE OBRAS PUBLICAS,  
ARQUITECTURA Y DESARROLLO URBANO

ESCALA:

TITULO: DEFENSORIA

ARCHIVO: CIELORRASOS

FECHA:

PLANO:

02