


PLANTA SANITARIAS

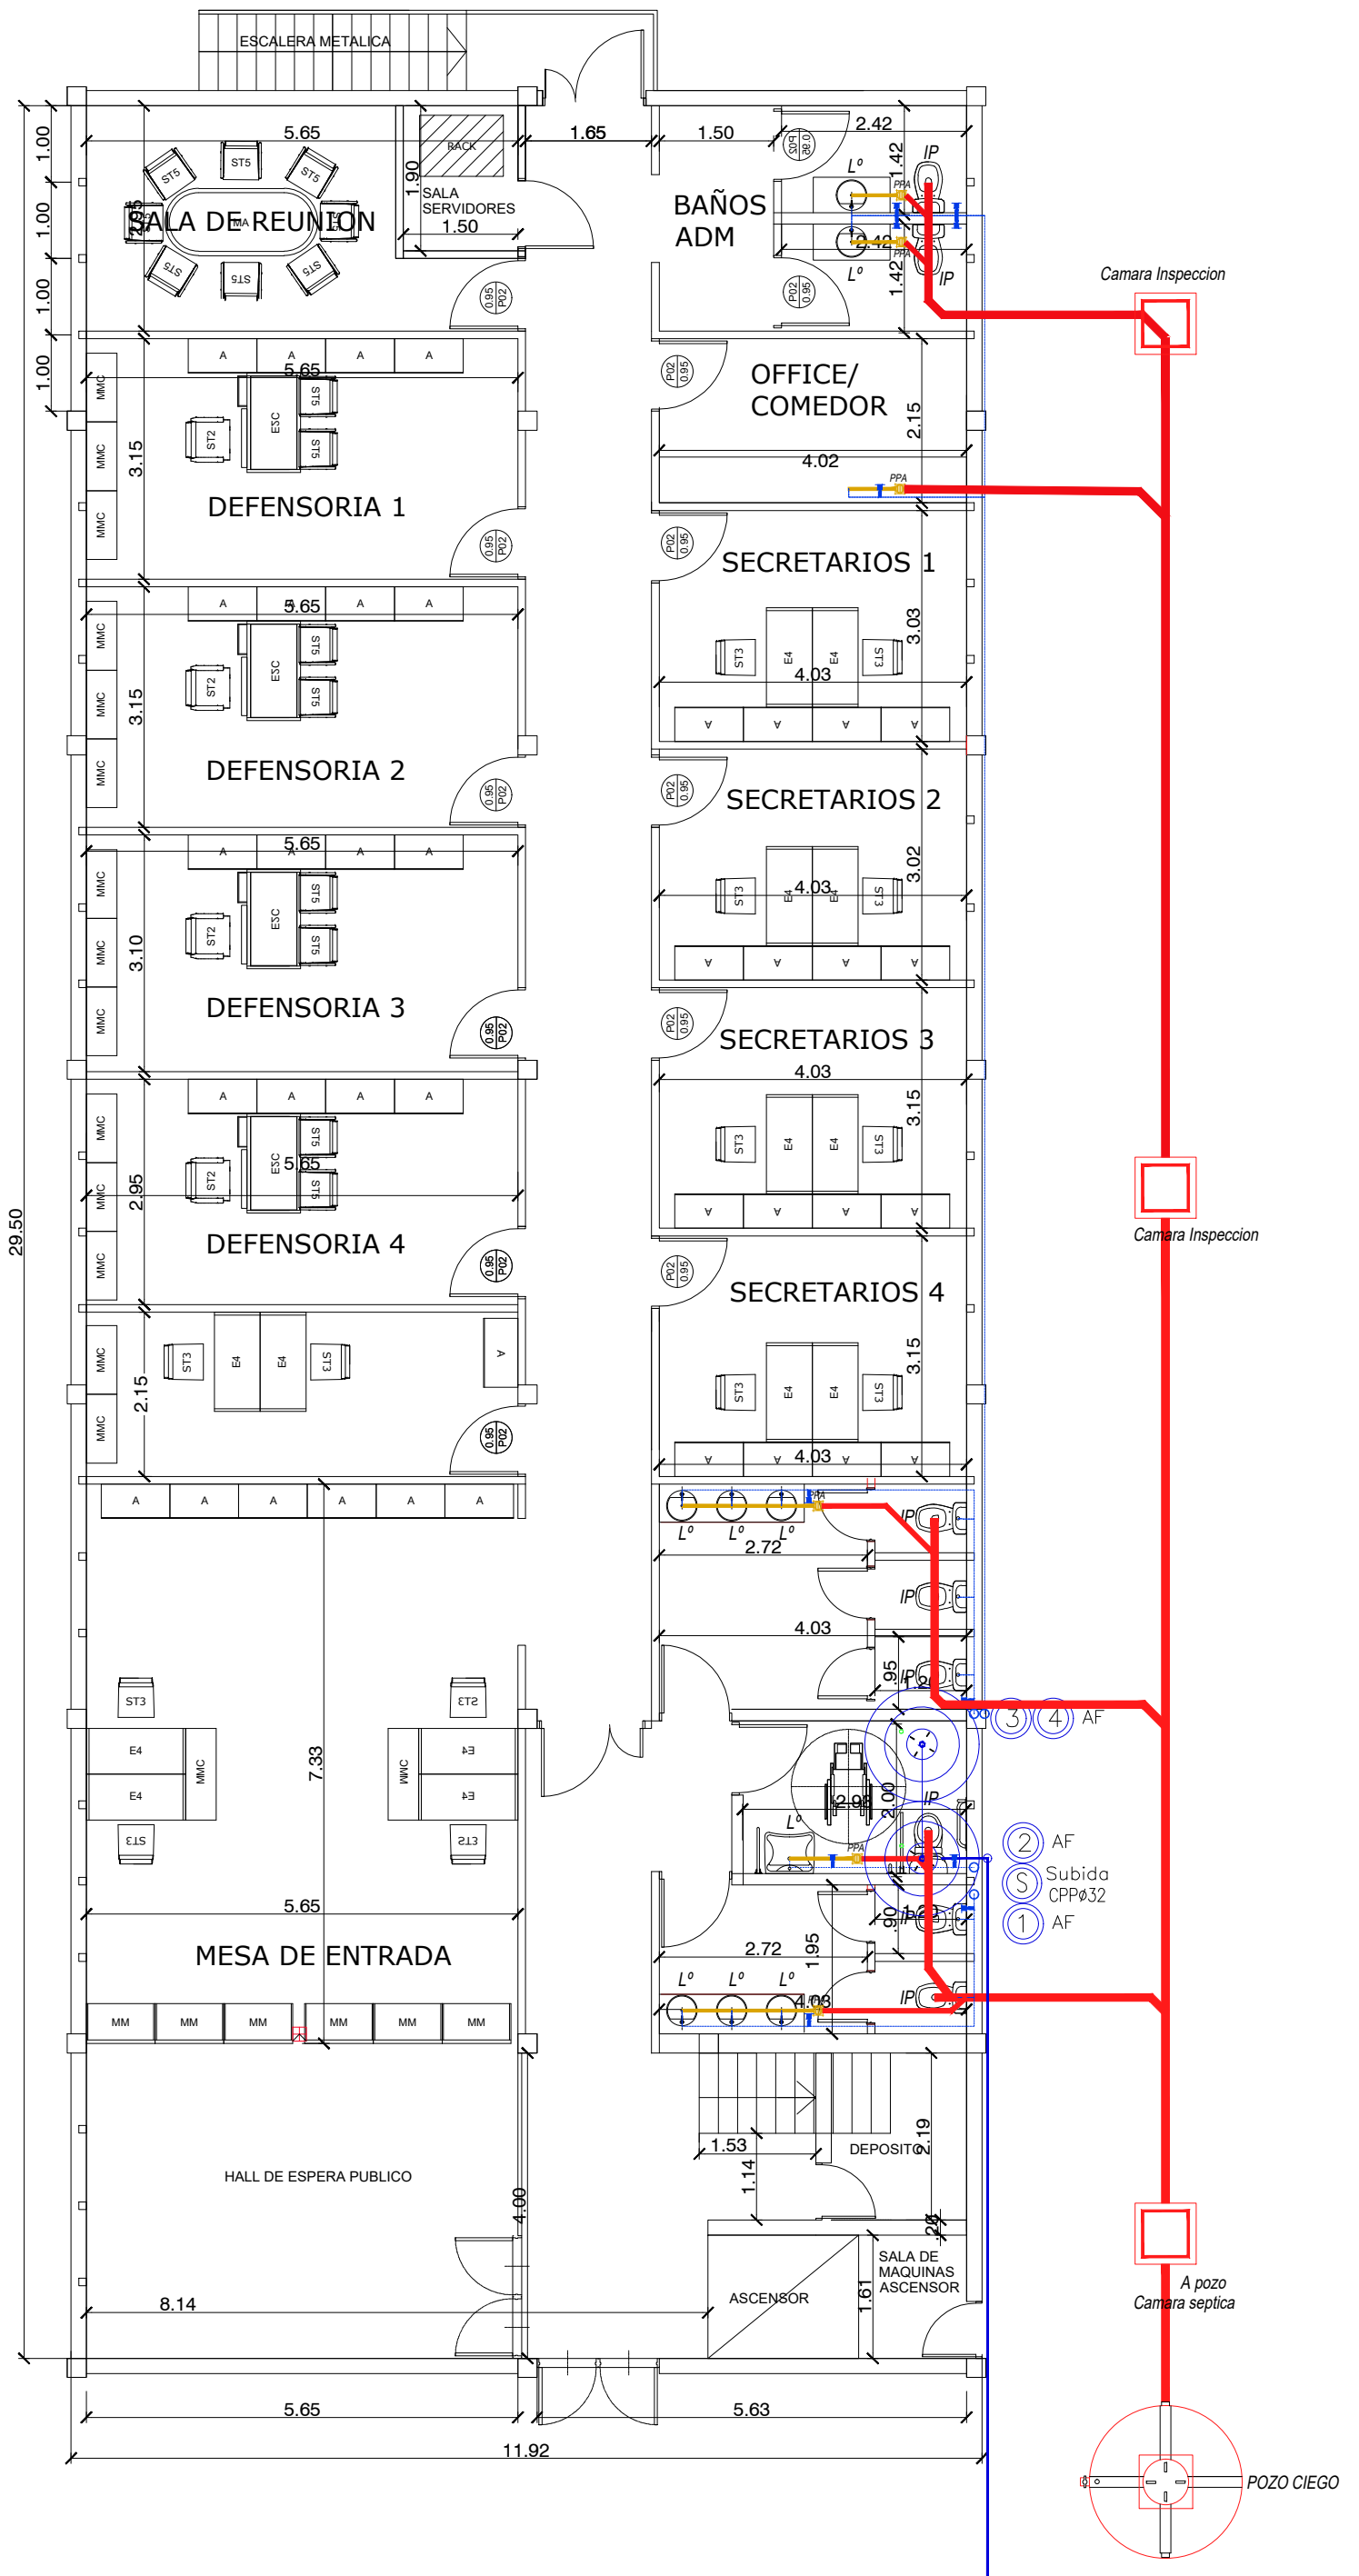

SAN MIGUEL

CIUDAD JUDICIAL

Av. R. Balbin y calle Santa Ana - San Miguel

SECRETARIA DE OBRAS PUBLICAS,
ARQUITECTURA Y DESARROLLO URBANO

ESCALA:

TITULO: DEFENSORIA

ARCHIVO: SANITARIAS

FECHA:

PLANO:

05