



CAMARA DE INSPECCION

PLANTA

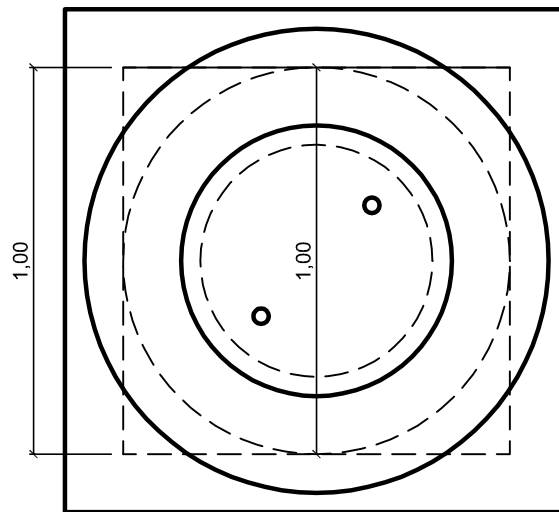

CORTE TRANSVERSAL

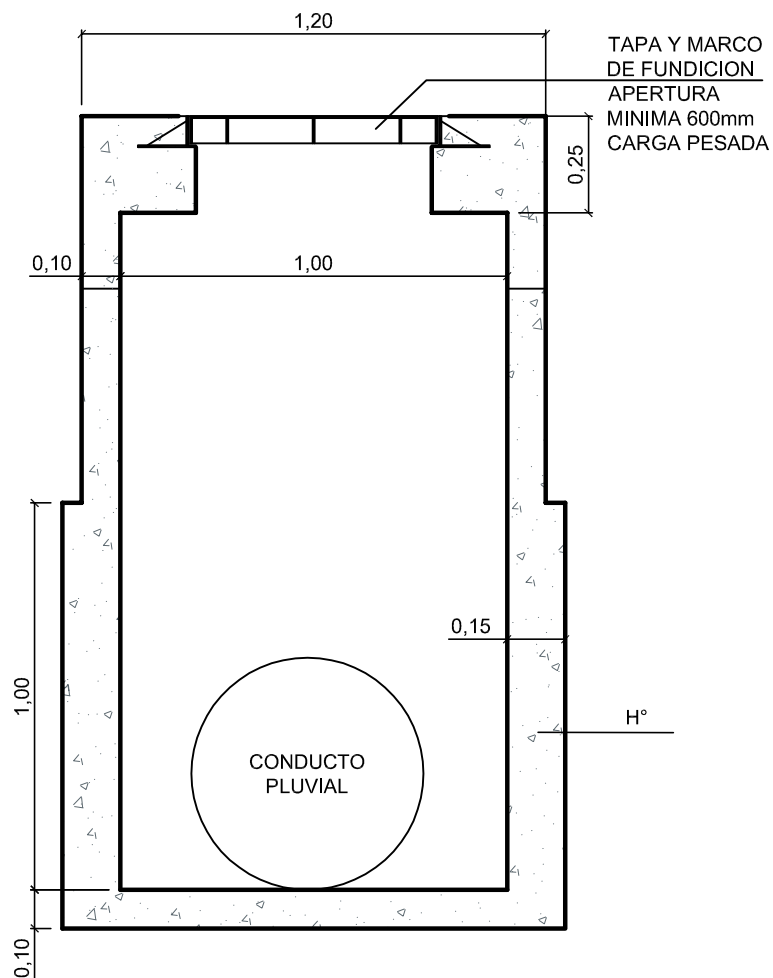

Cámara de Inspección


ARCHIVO: PLANOS SUMIDROS.dwg

FECHA:


ESC.: S/E




TIPO SP2 DE DOBLE ENTRADA

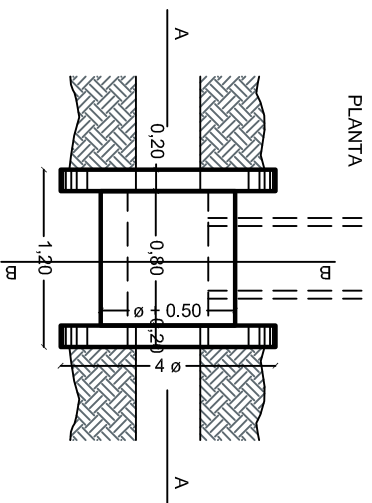


PLANTA

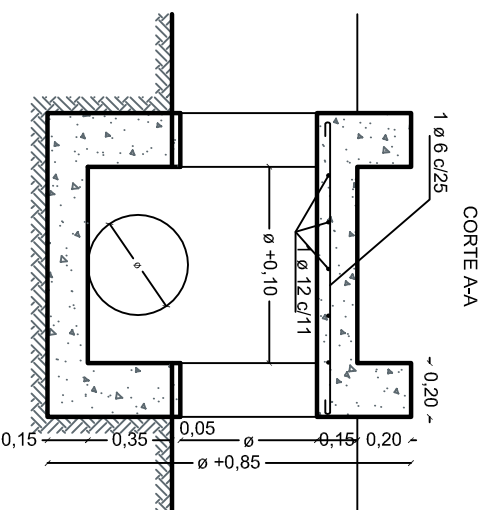

CORTE A-A

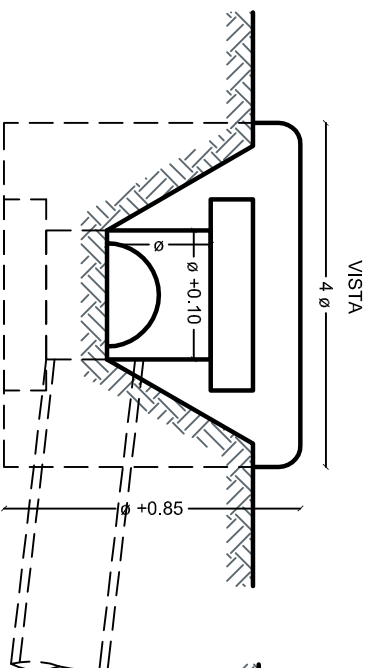

VISTA

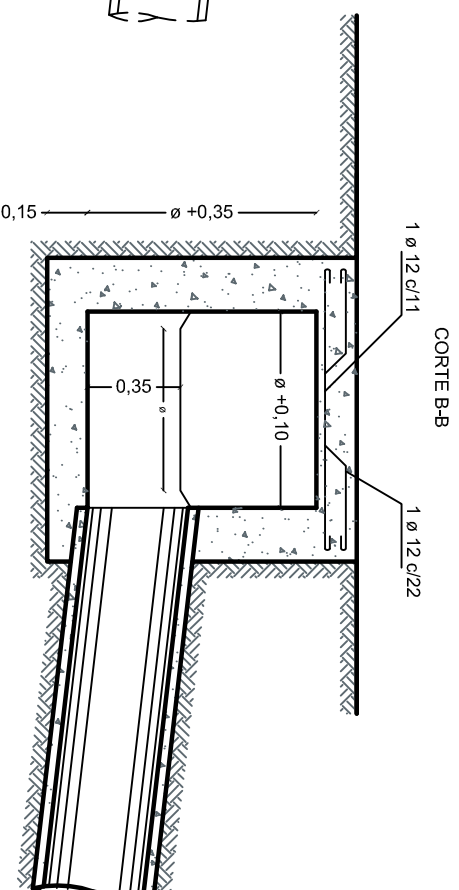

CORTE B-B


Sumidero de tierra - entrada doble

ARCHIVO: PLANOS SUMIDEROS.dwg

FECHA:

ESC.: S/E

TIPO SP PARA EMBOCADURA DE ZANJA

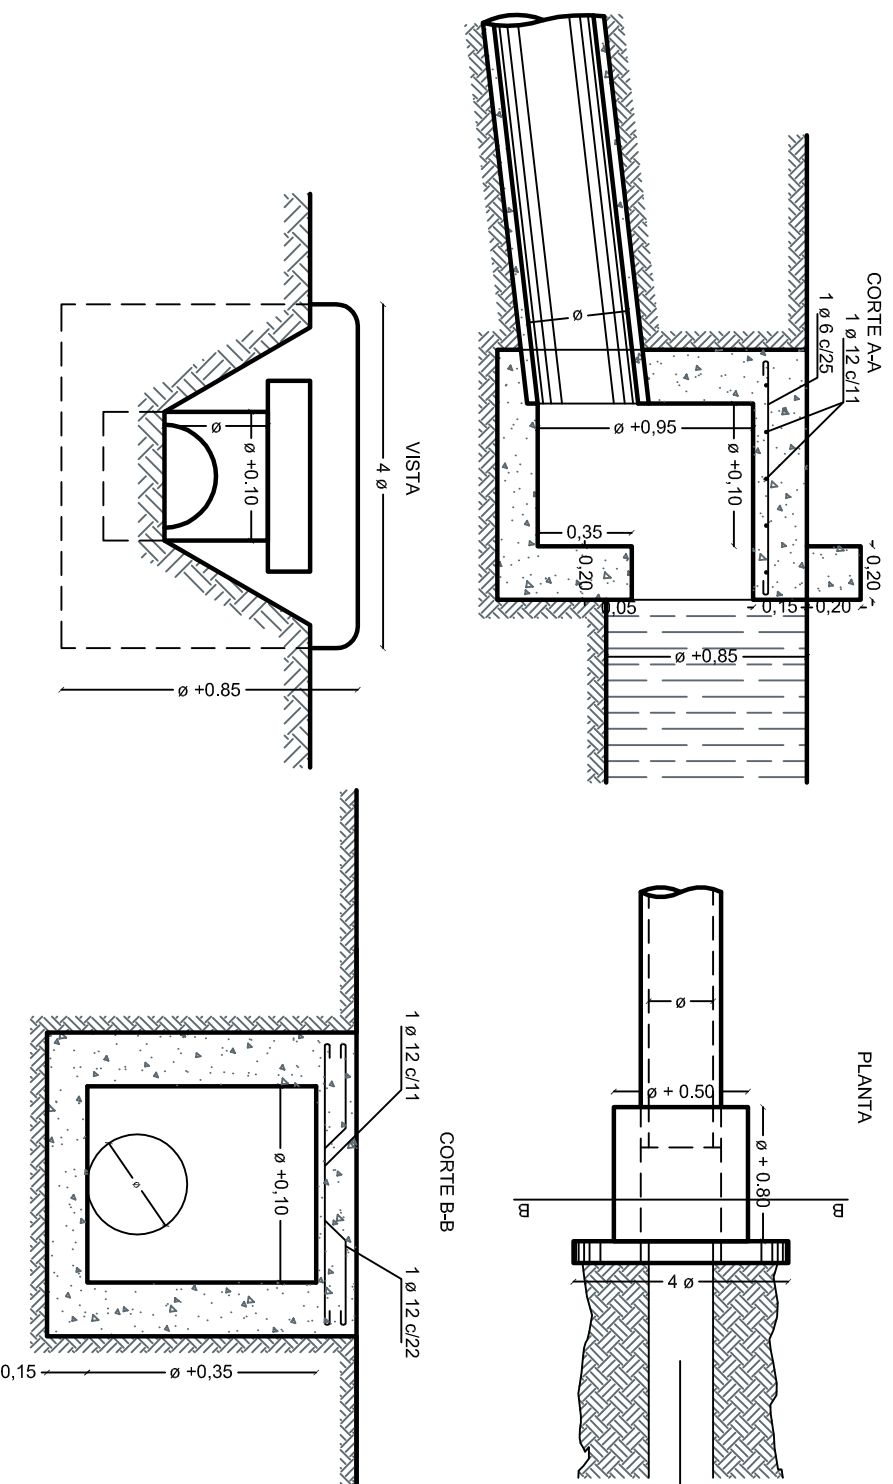

Sumidero de tierra - entrada simple


ARCHIVO: PLANOS SUMIDEROS.dwg

FECHA:


ESC.: S/E

SUMIDERO DE PAVIMENTO S2


VISTA TAPA

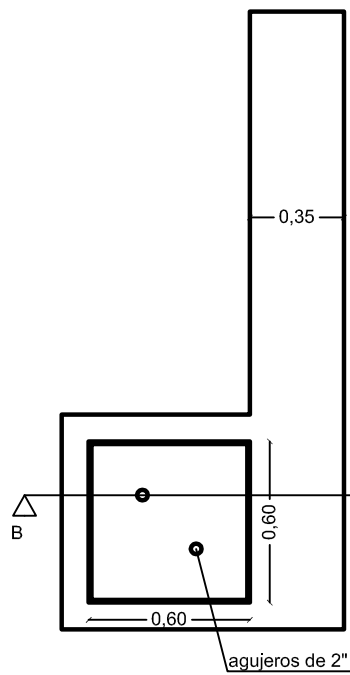


PLANTA

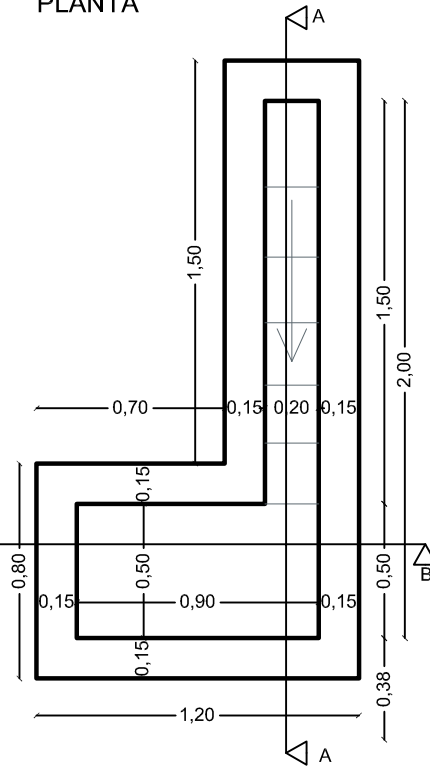

CORTE B-B

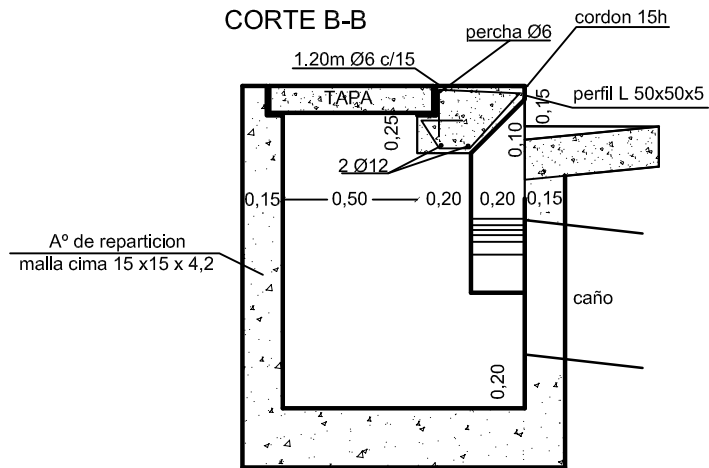

CORTE A-A

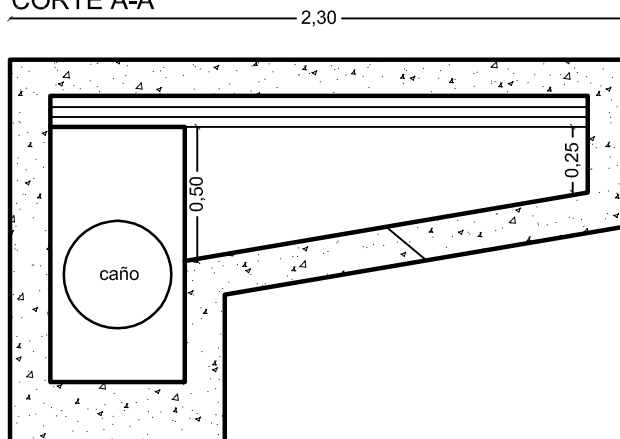

Sumidero de pavimento S2


ARCHIVO: PLANOS SUMIDEROS.dwg

FECHA:

ESC.: S/E



SUMIDERO DE PAVIMENTO S3

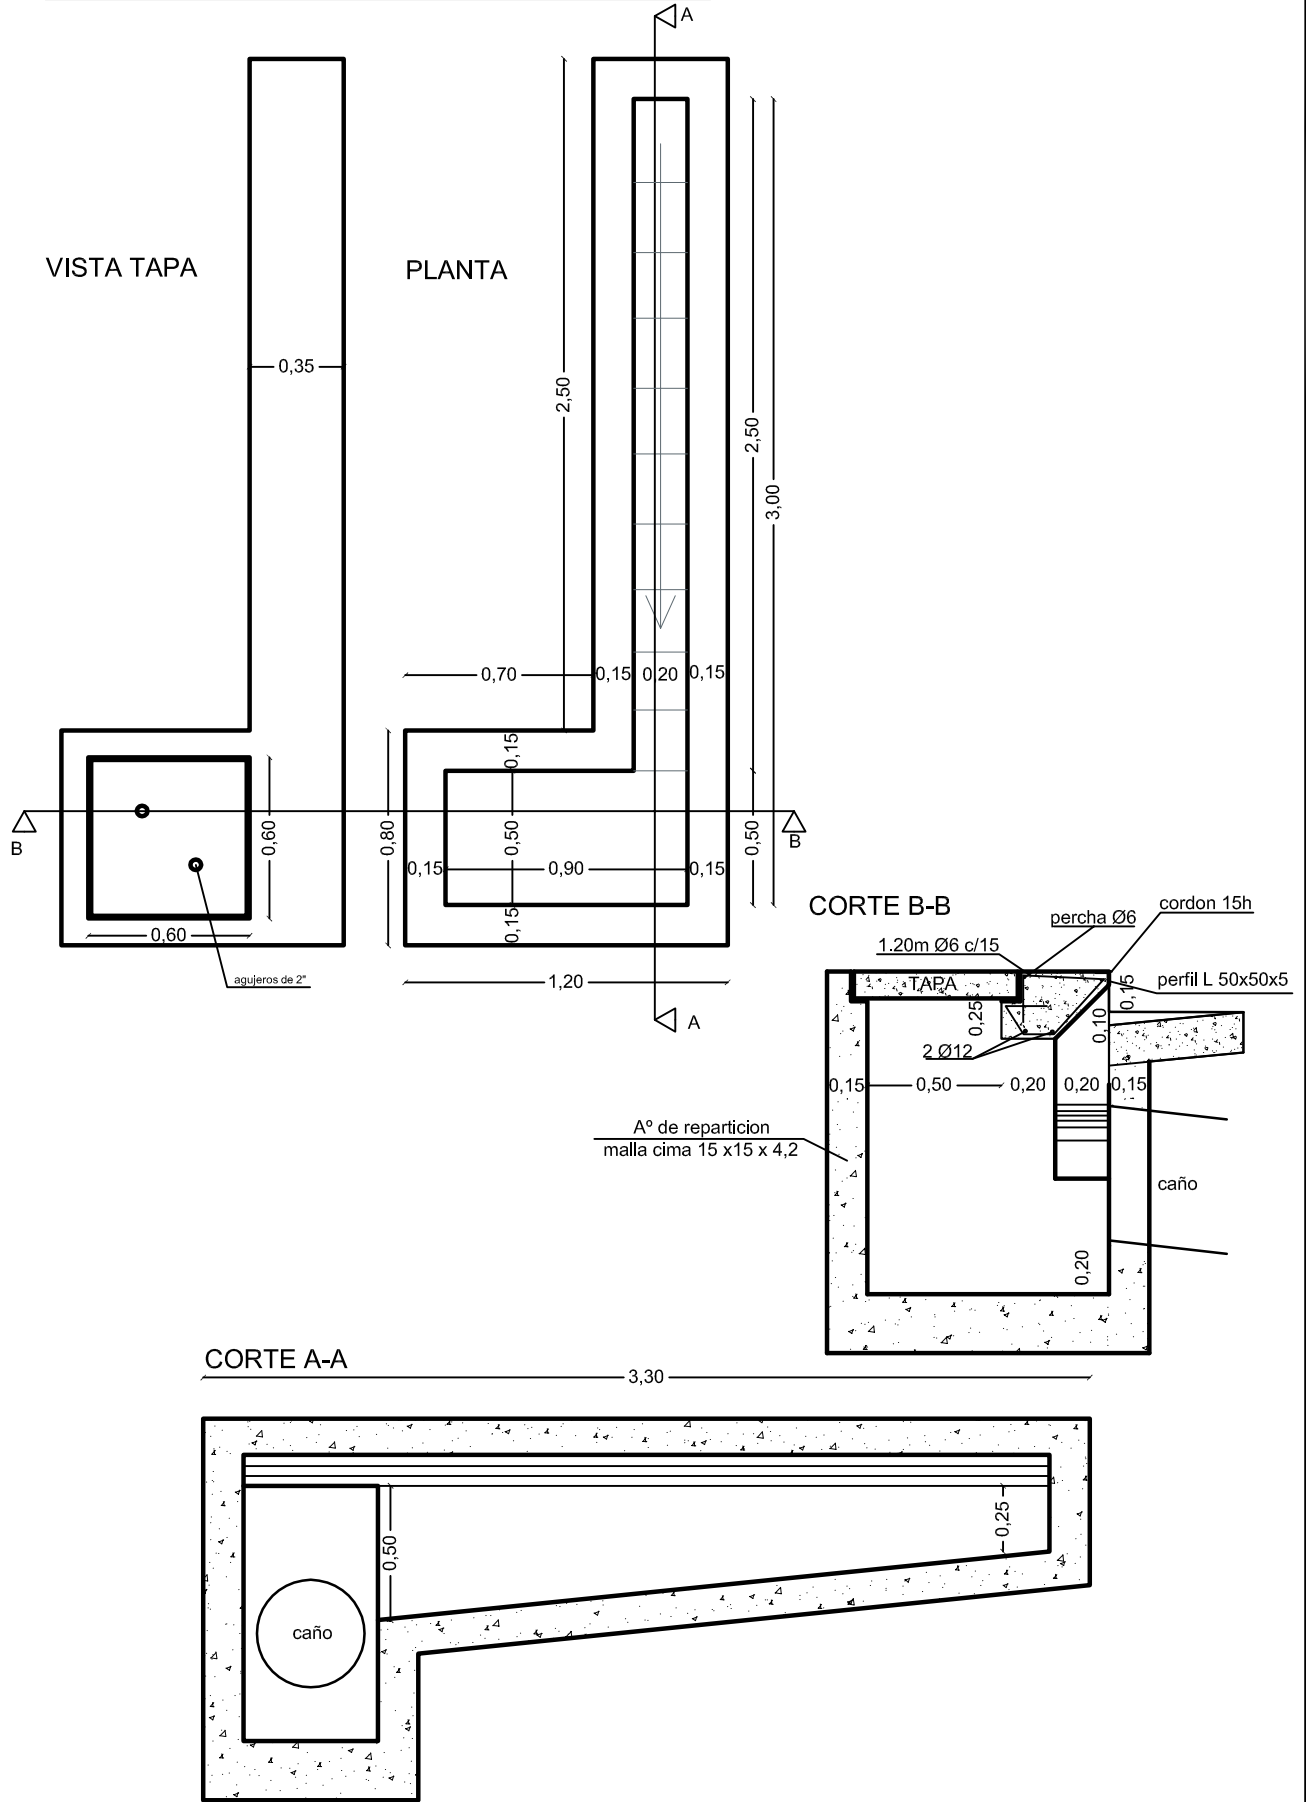

Sumidero de pavimento S3


ARCHIVO: PLANOS SUMIDEROS.dwg

FECHA:

ESC.: S/E



SUMIDERO DE PAVIMENTO S4

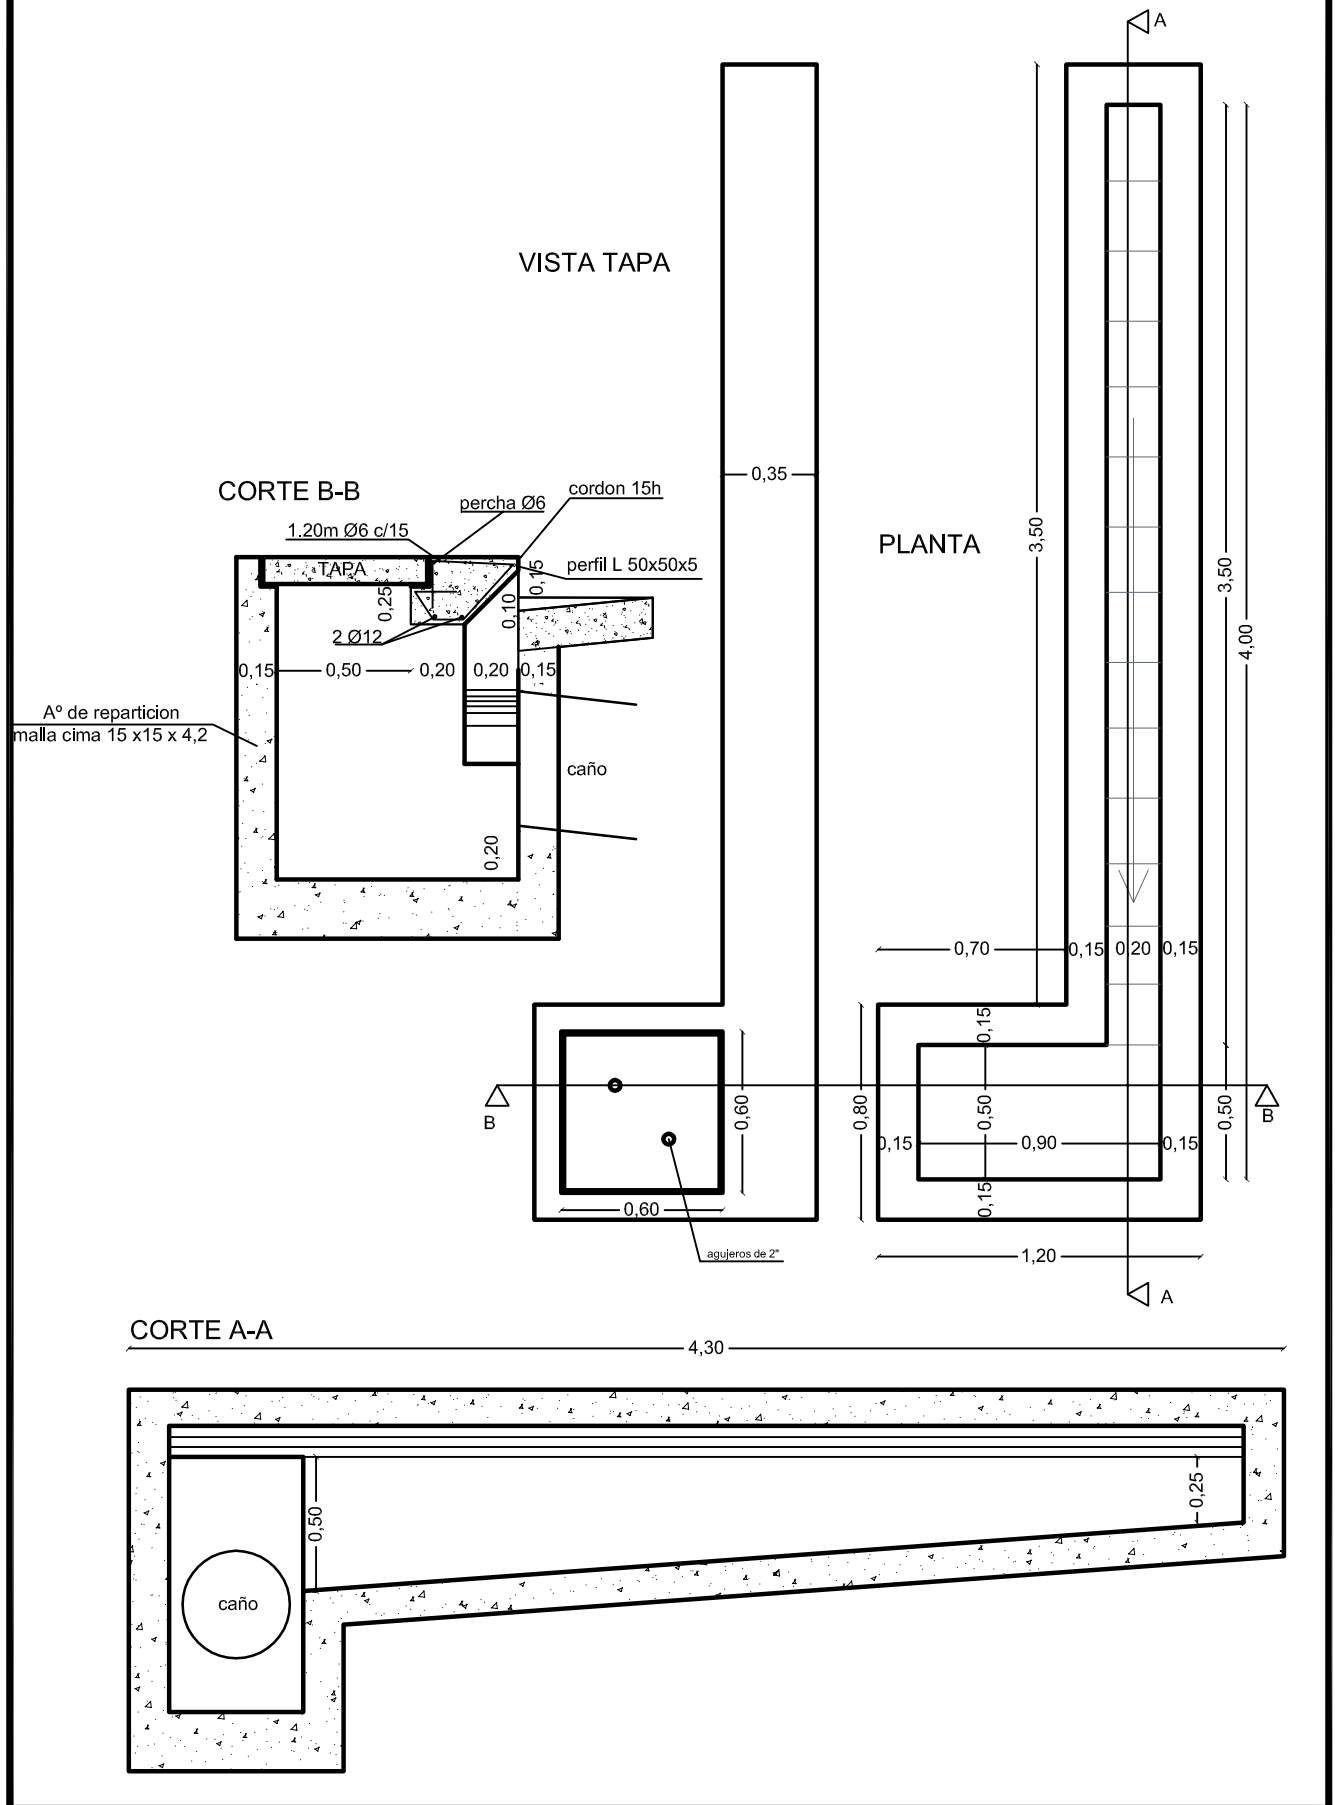

Sumidero de pavimento S4

ARCHIVO: PLANOS SUMIDEROS.dwg

FECHA:

ESC.: S/E

