


PAVIMENTO DE HORMIGÓN CON CORDÓN INTEGRAL
15CM H30 + 12CM H8

Perfil transversal

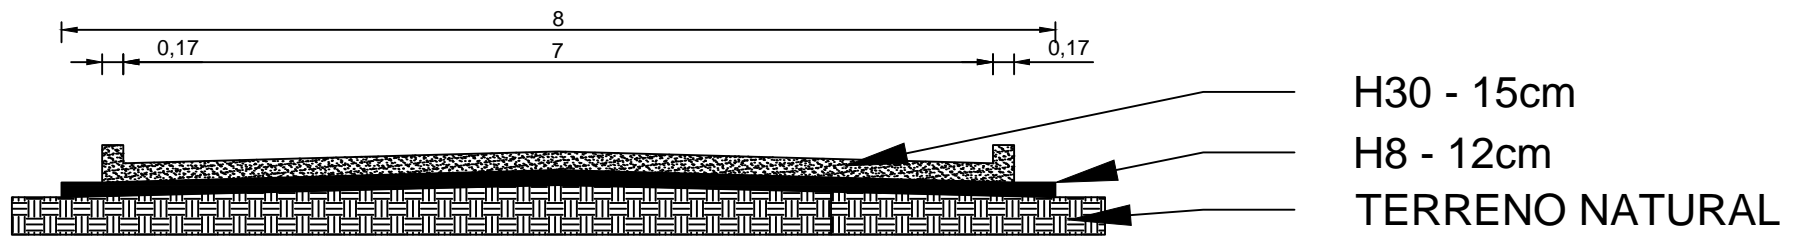

SECRETARIA DE OBRAS PUBLICAS - MUNICIPALIDAD DE SAN MIGUEL

PERFIL TRANSVERSAL -

ARCHIVO: Perfil transversal.dwg

FECHA:

ESC.: S/E

