

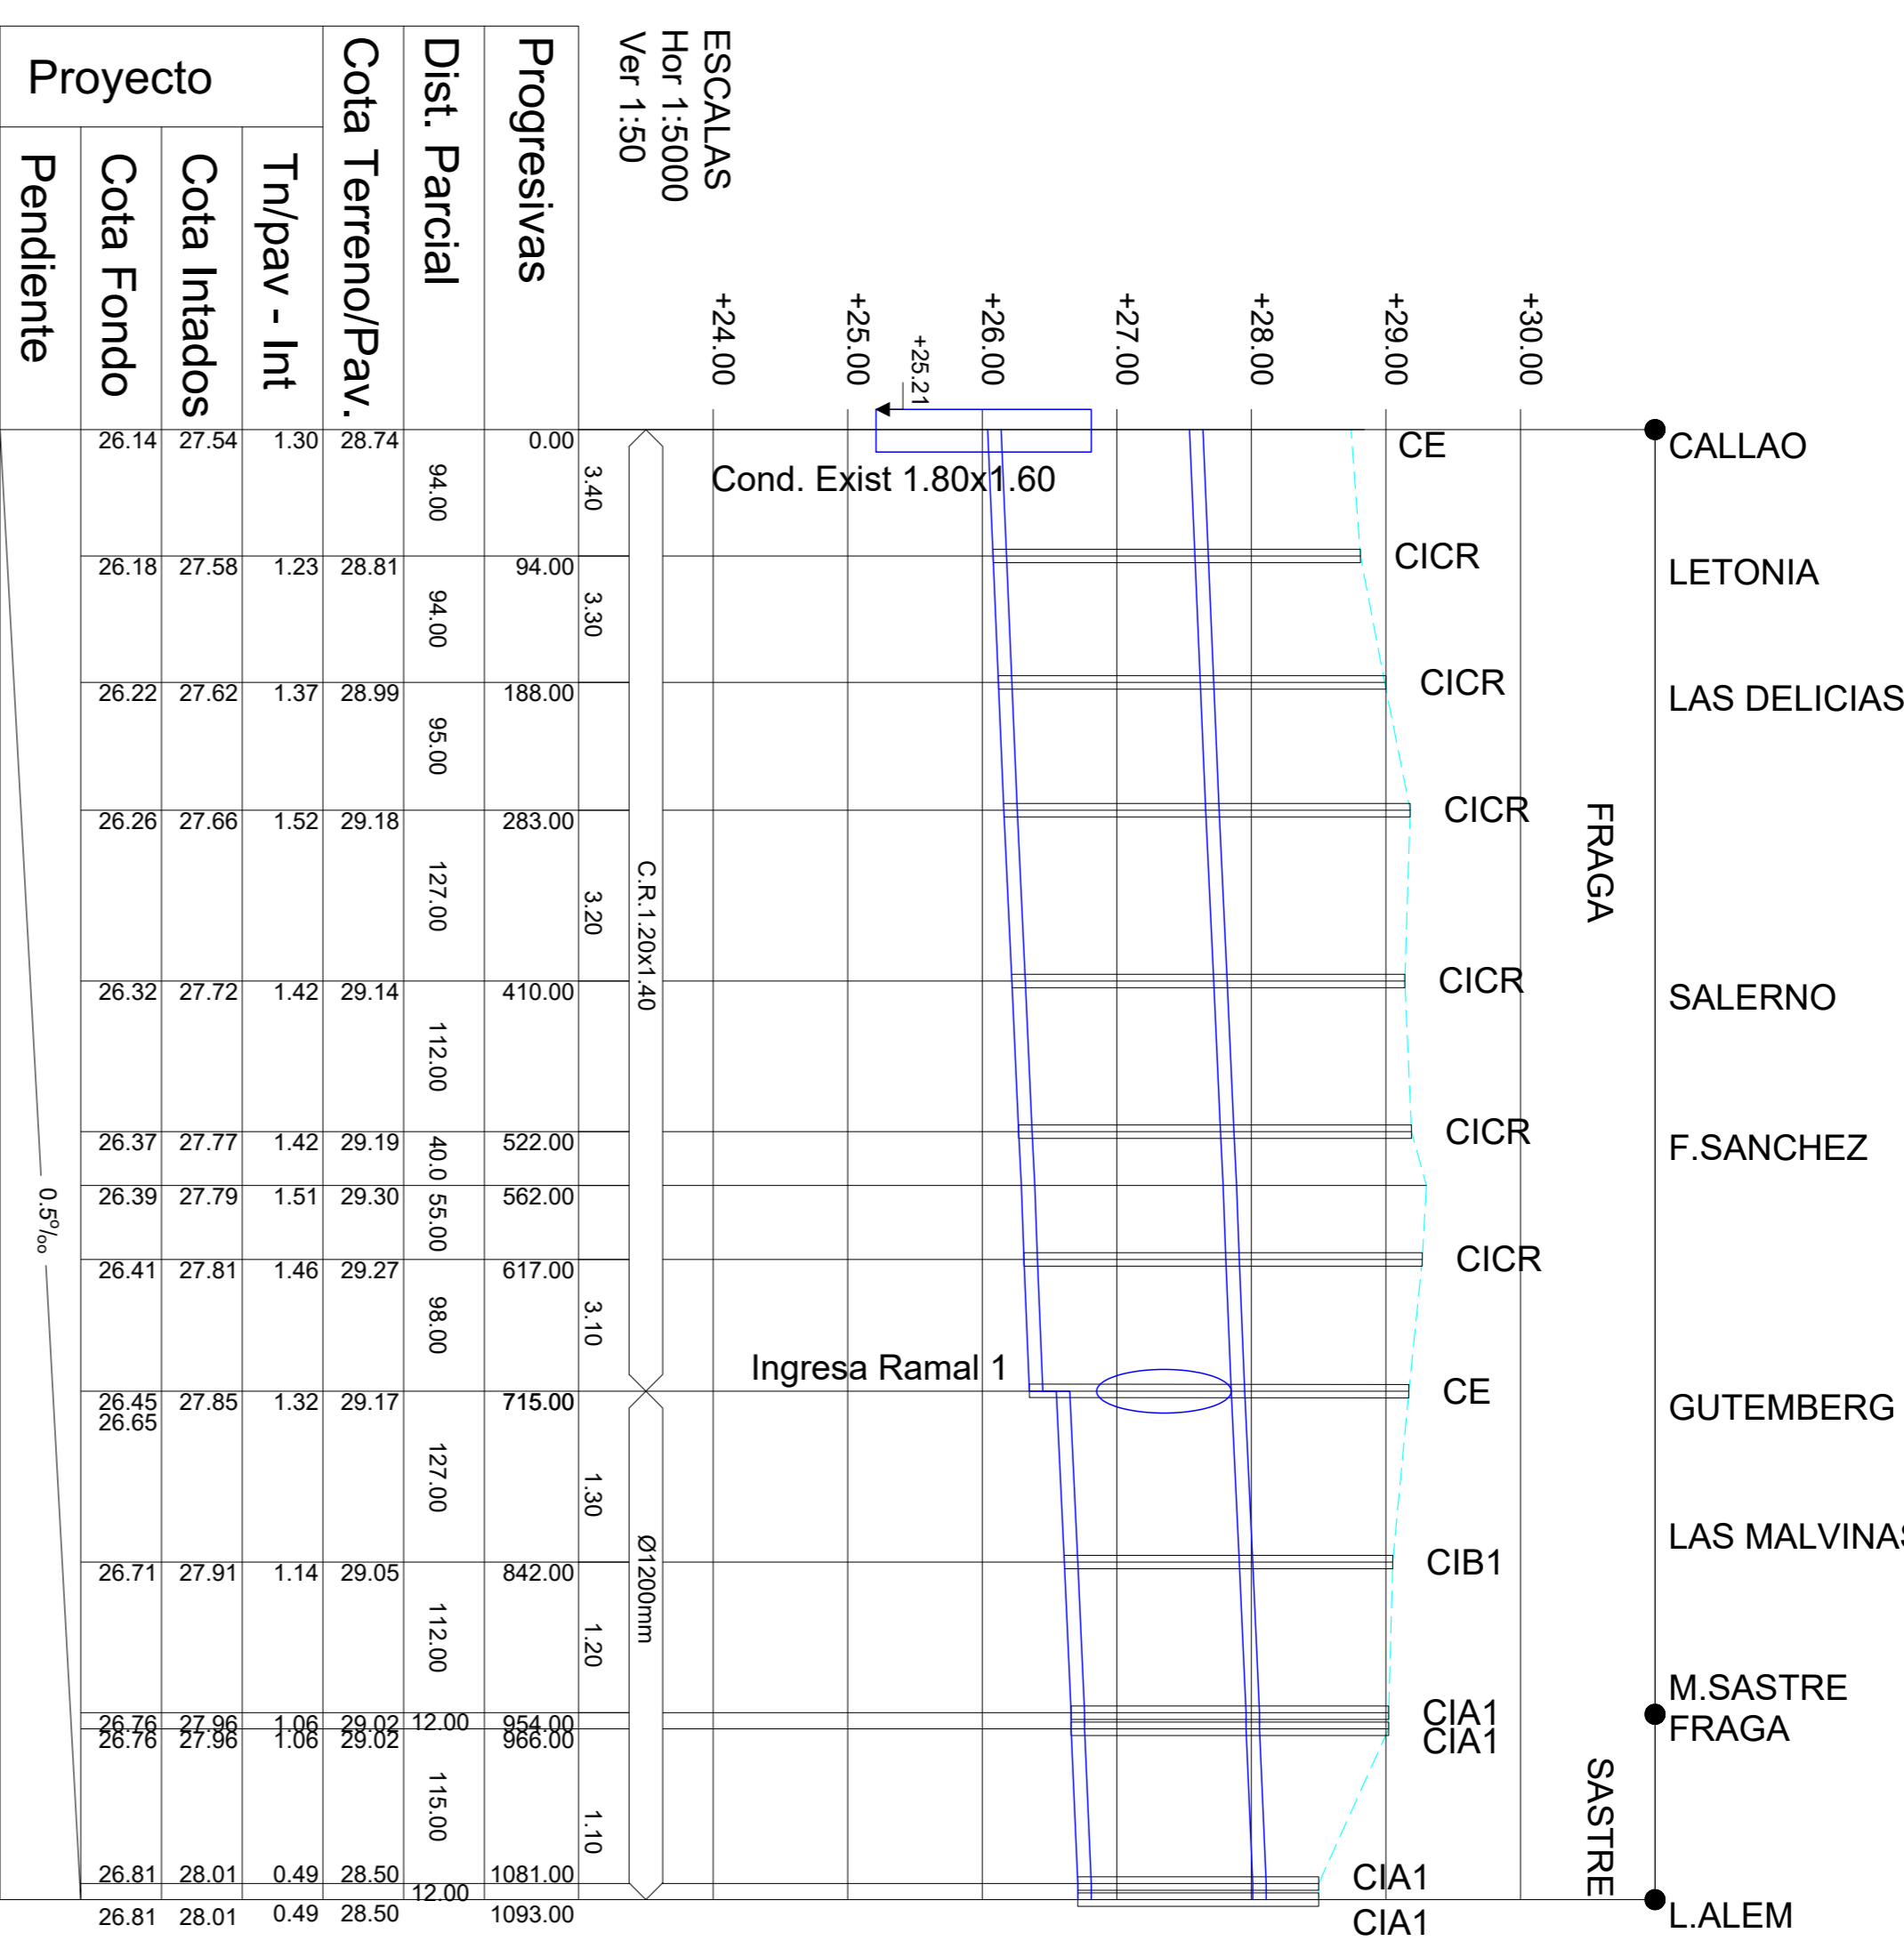
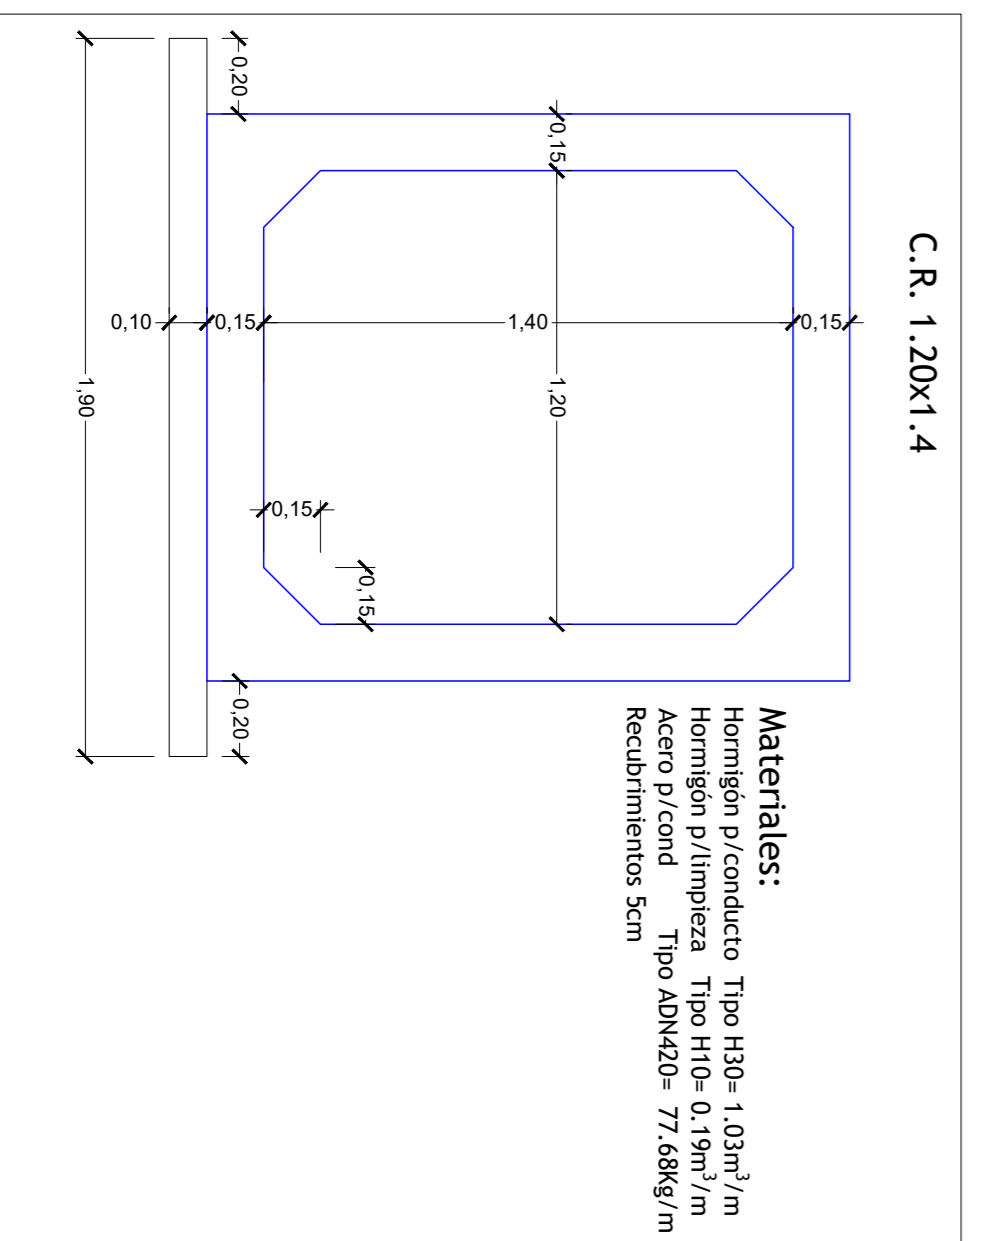


Perfil Longitudinal Ramla Fraga

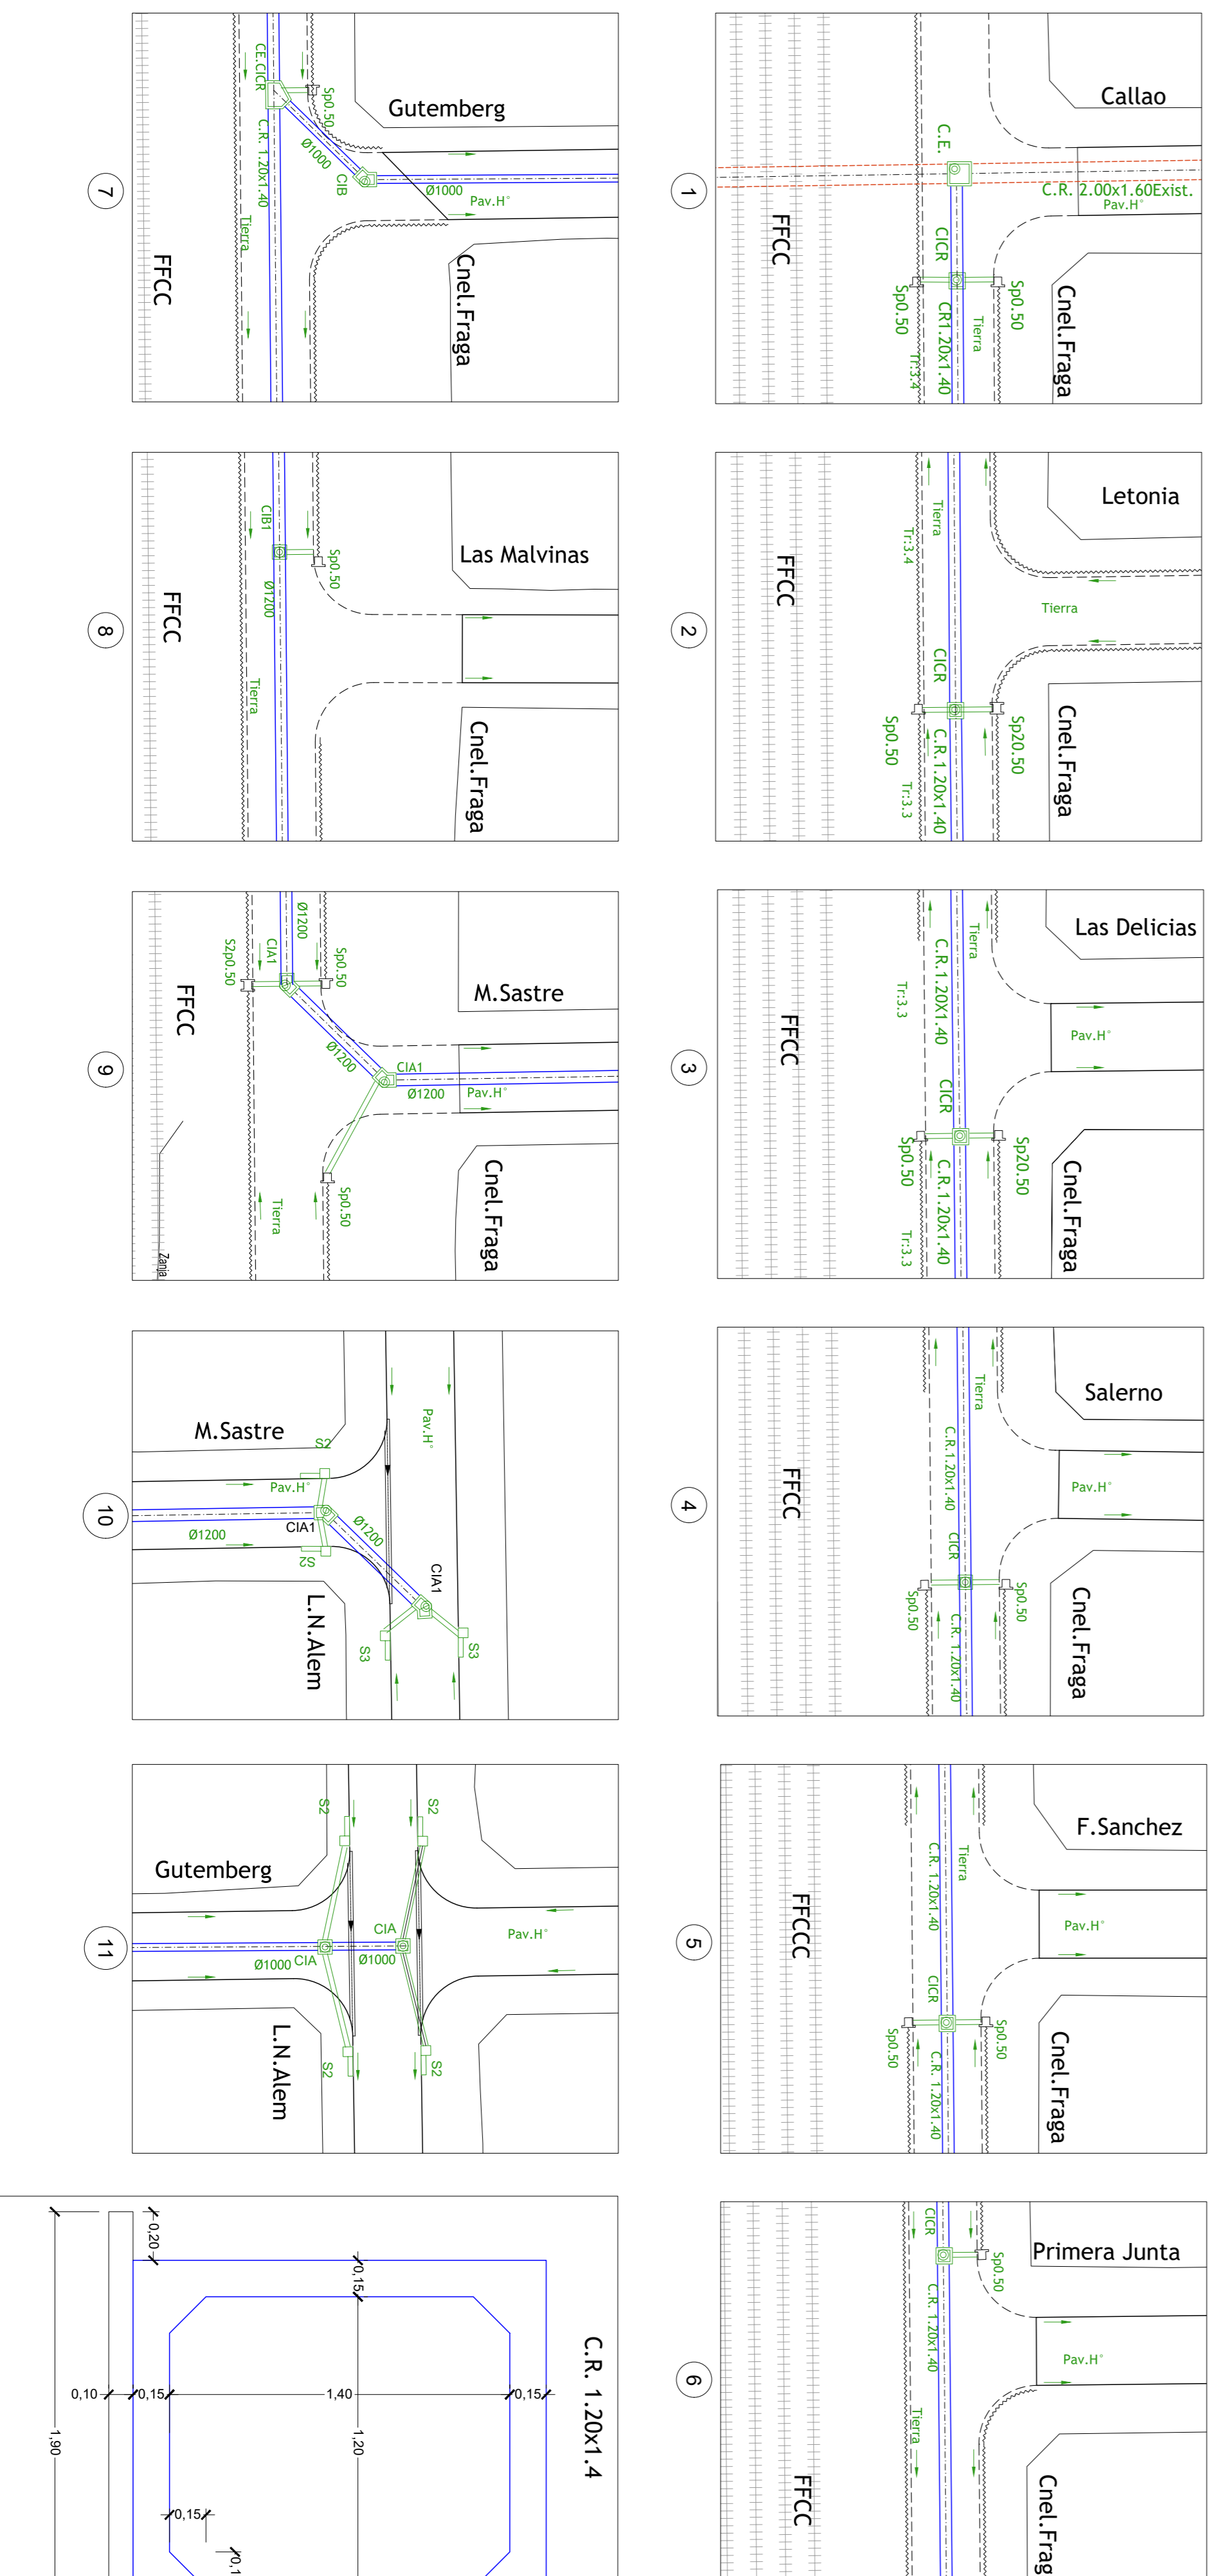


Perfil Longitudinal Ramal 1 -Gutemberg

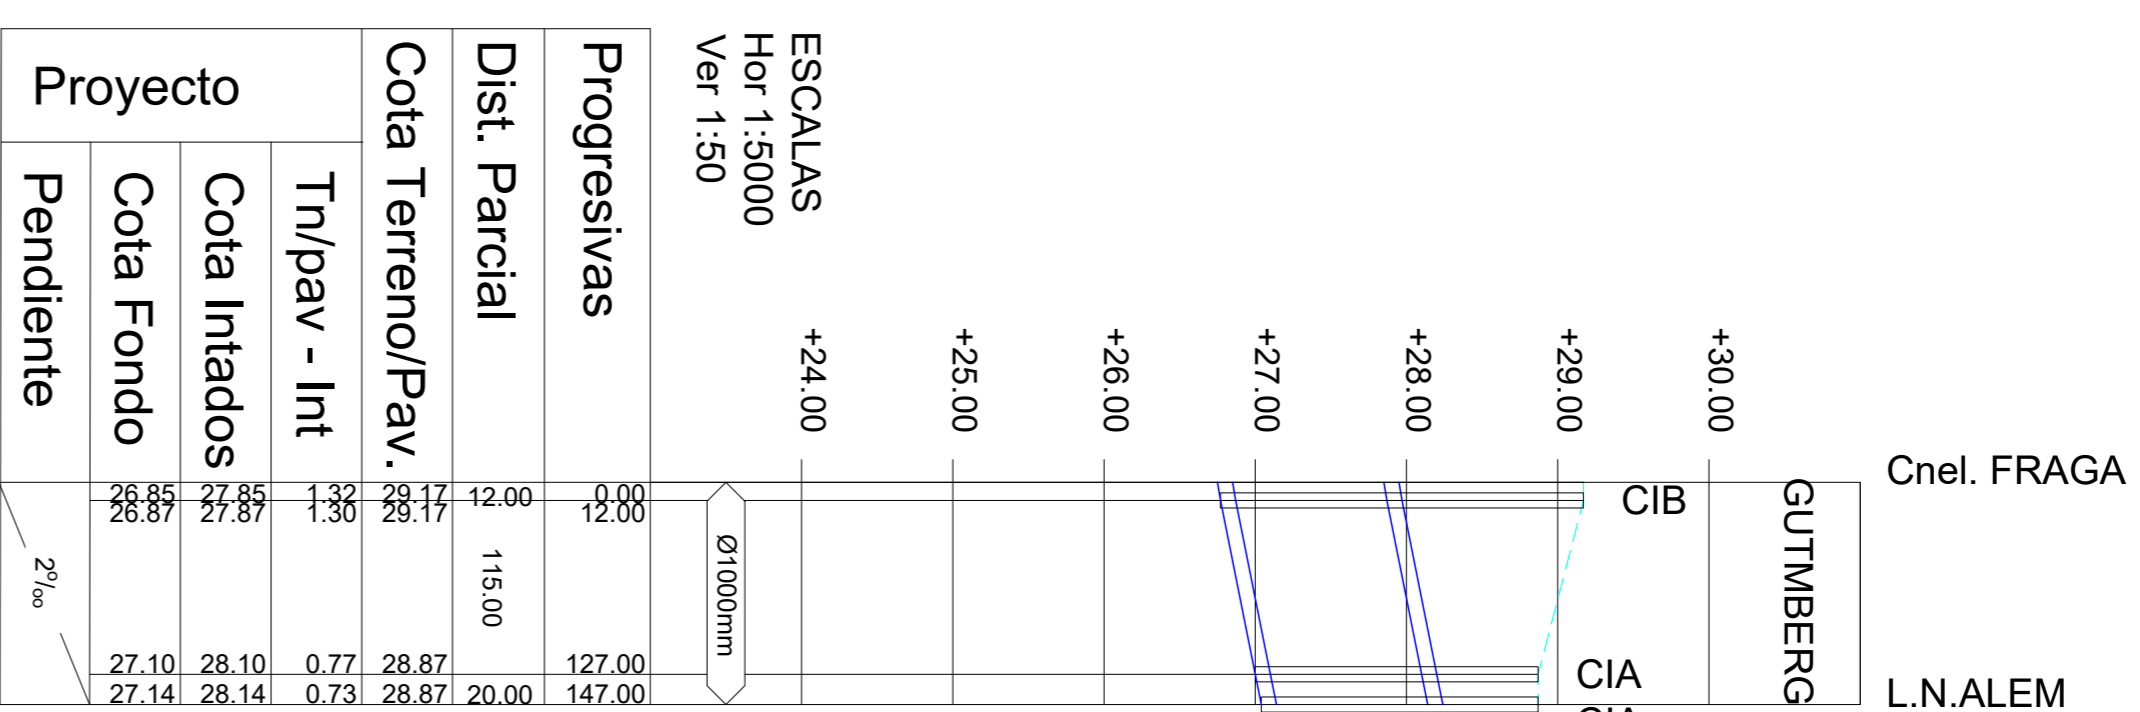

Referencias:

- Cunetas en calle pavimentada
- Cunetas en calle Tierra c/zanja
- Conducto Existente
- Sumidro Calle de tierra (nexo 500mm)
- Cámara de Inspección Tipo A
- Sumidro Calle Pavimentada
- Cámara de Empalme

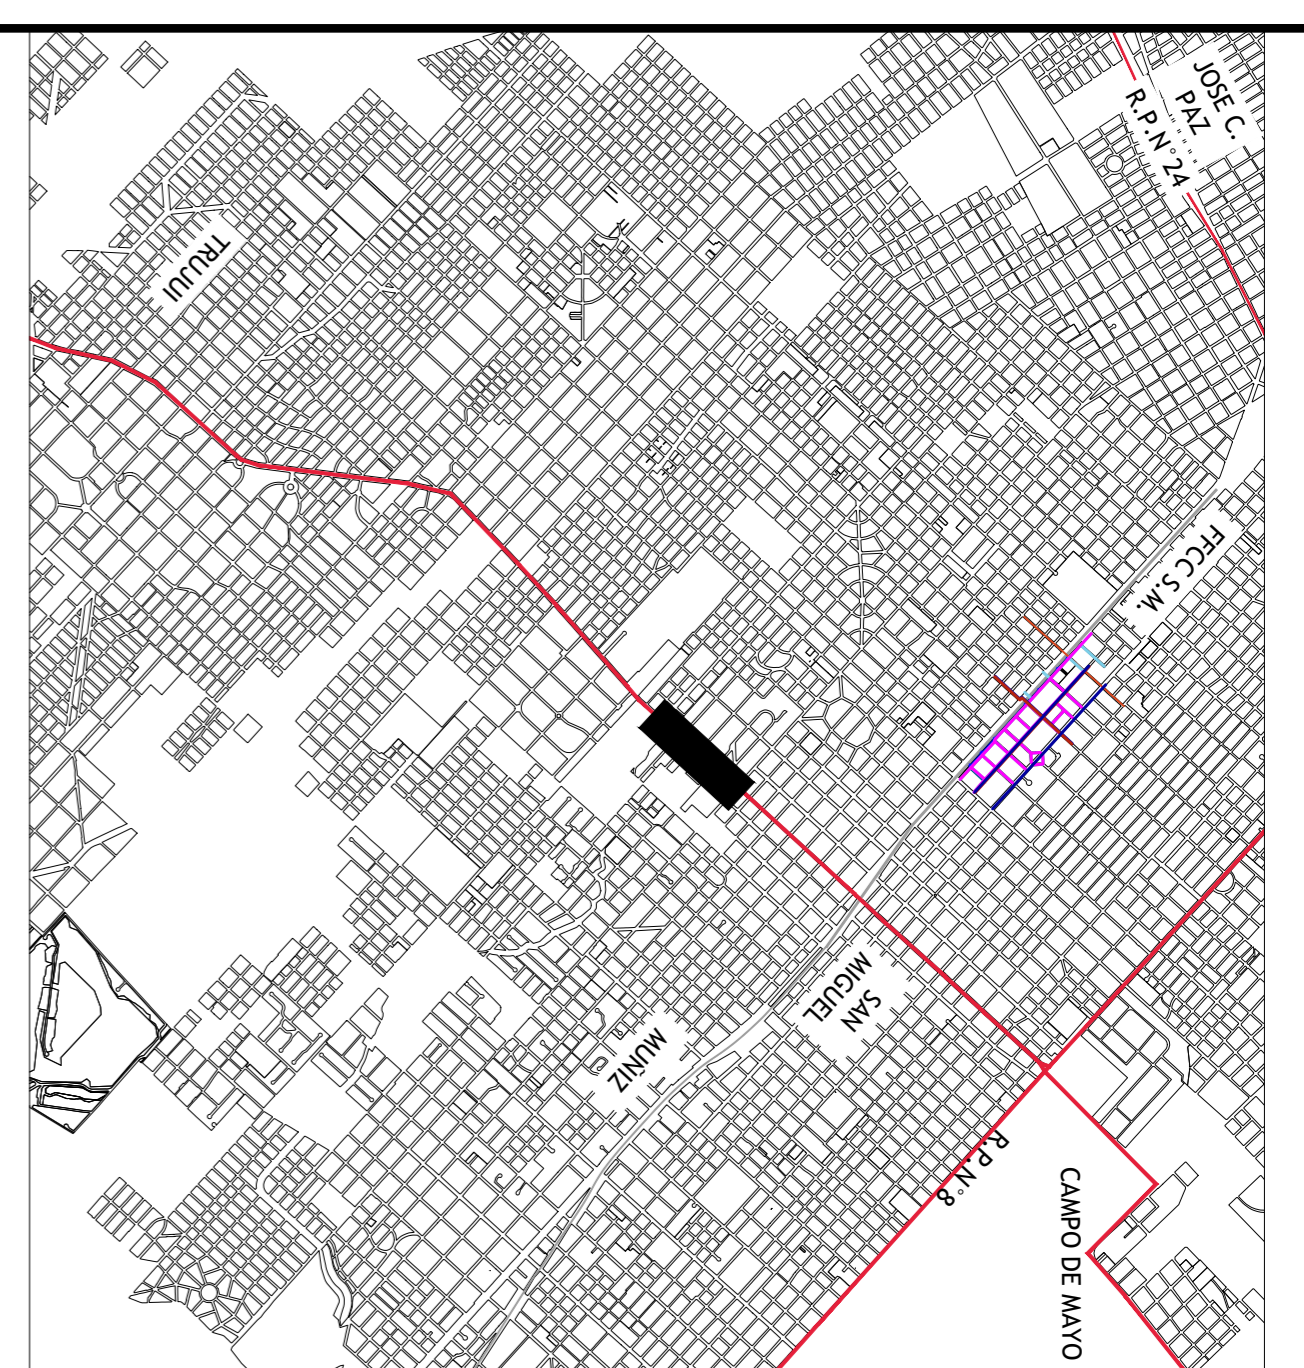

SECRETARIA DE OBRAS PUBLICAS

Partido: San Miguel | Localidad: San Miguel Centro

DESAGUES PLUVIALES EN SAN MIGUEL CENTRO
HIDRAULICA Cnel. M. FRGA Y M. SASTRE

PERFIL LONGITUDINAL TRONCAL Y RAMAL 1
DETALLES DE ESQUINAS

Rev: 28-12-2020

St. Intendencia Municipal: Dr. Jaime Méndez | Secretario de Obras Publicas: Ing. Federico José Randle

Archivo: Fraga_PL0783-2022-12-12.dwg