


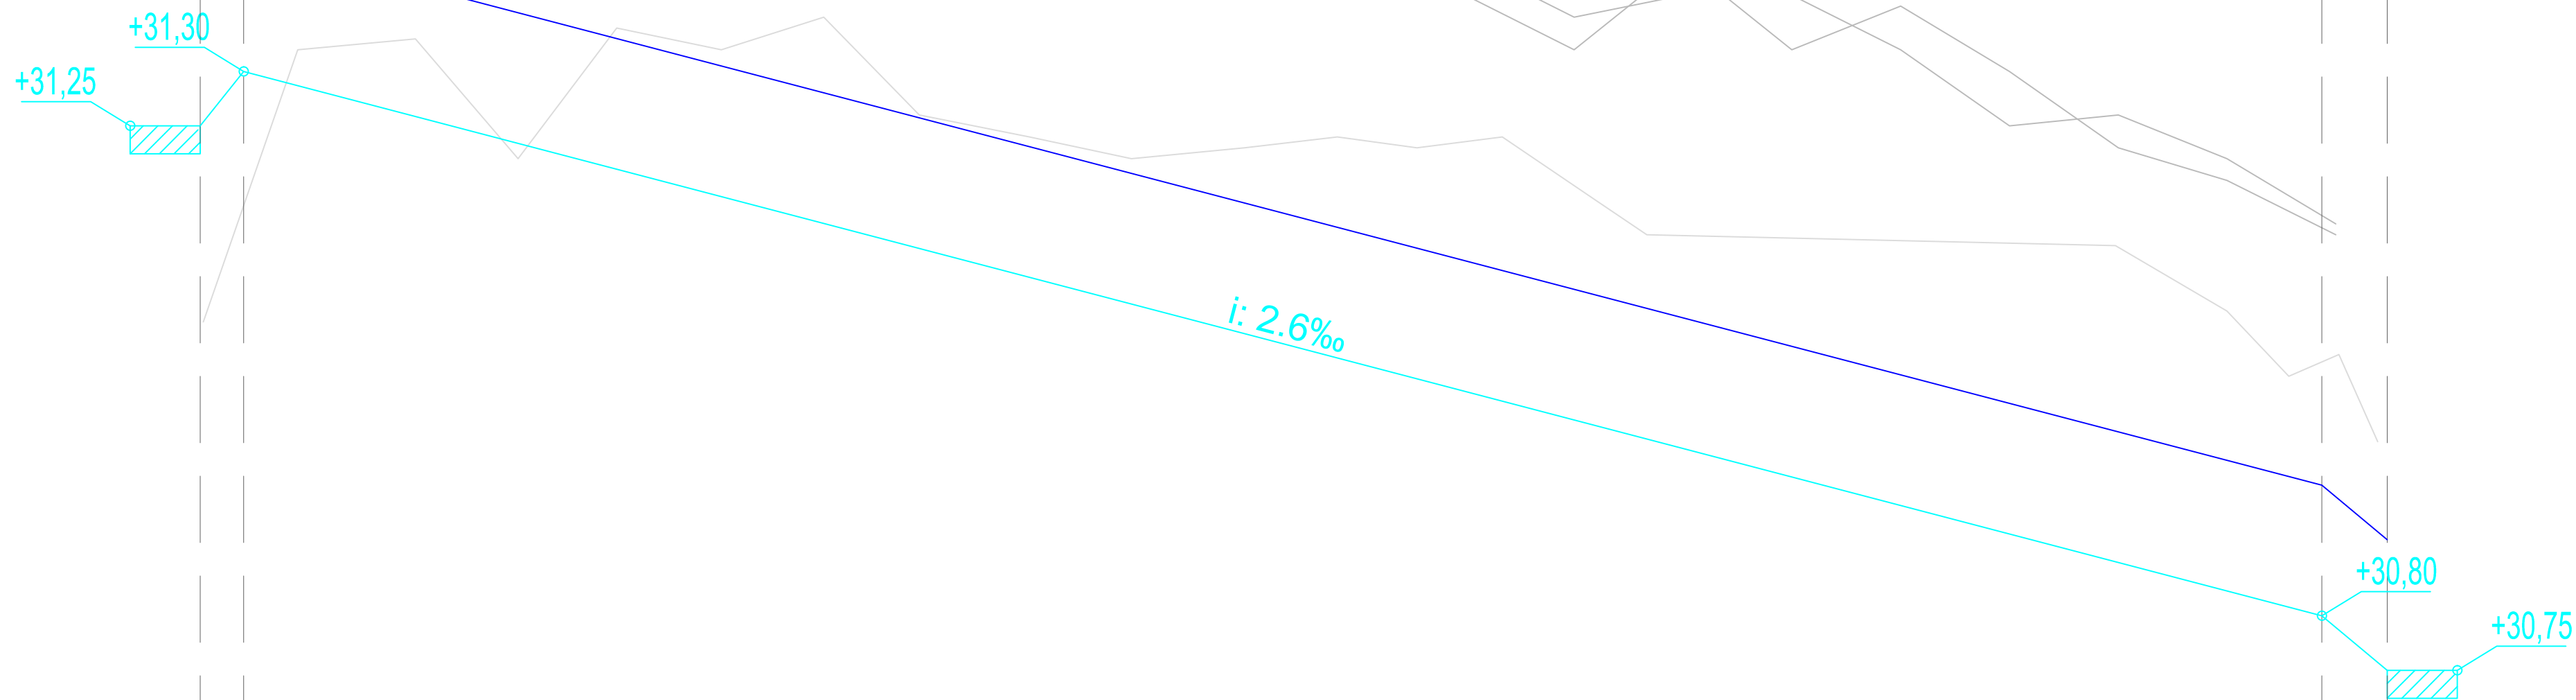

Albarracin

Miguel Cane

Arricau

SUBSECRETARIA DE OBRAS PUBLICAS

PAVIMENTO ALBARRACIN,
entre M.Cane e Int.Arricau

PLANIMETRÍA Y PERFIL



DIRECCION: SAN MIGUEL

FECHA: 04/2023

ARCHIVO: Yrurtia, entre Irusta y La Plata.dwg

ESC.: S / E



SAN MIGUEL
MUNICIPALIDAD

PLANO

REV. 1