


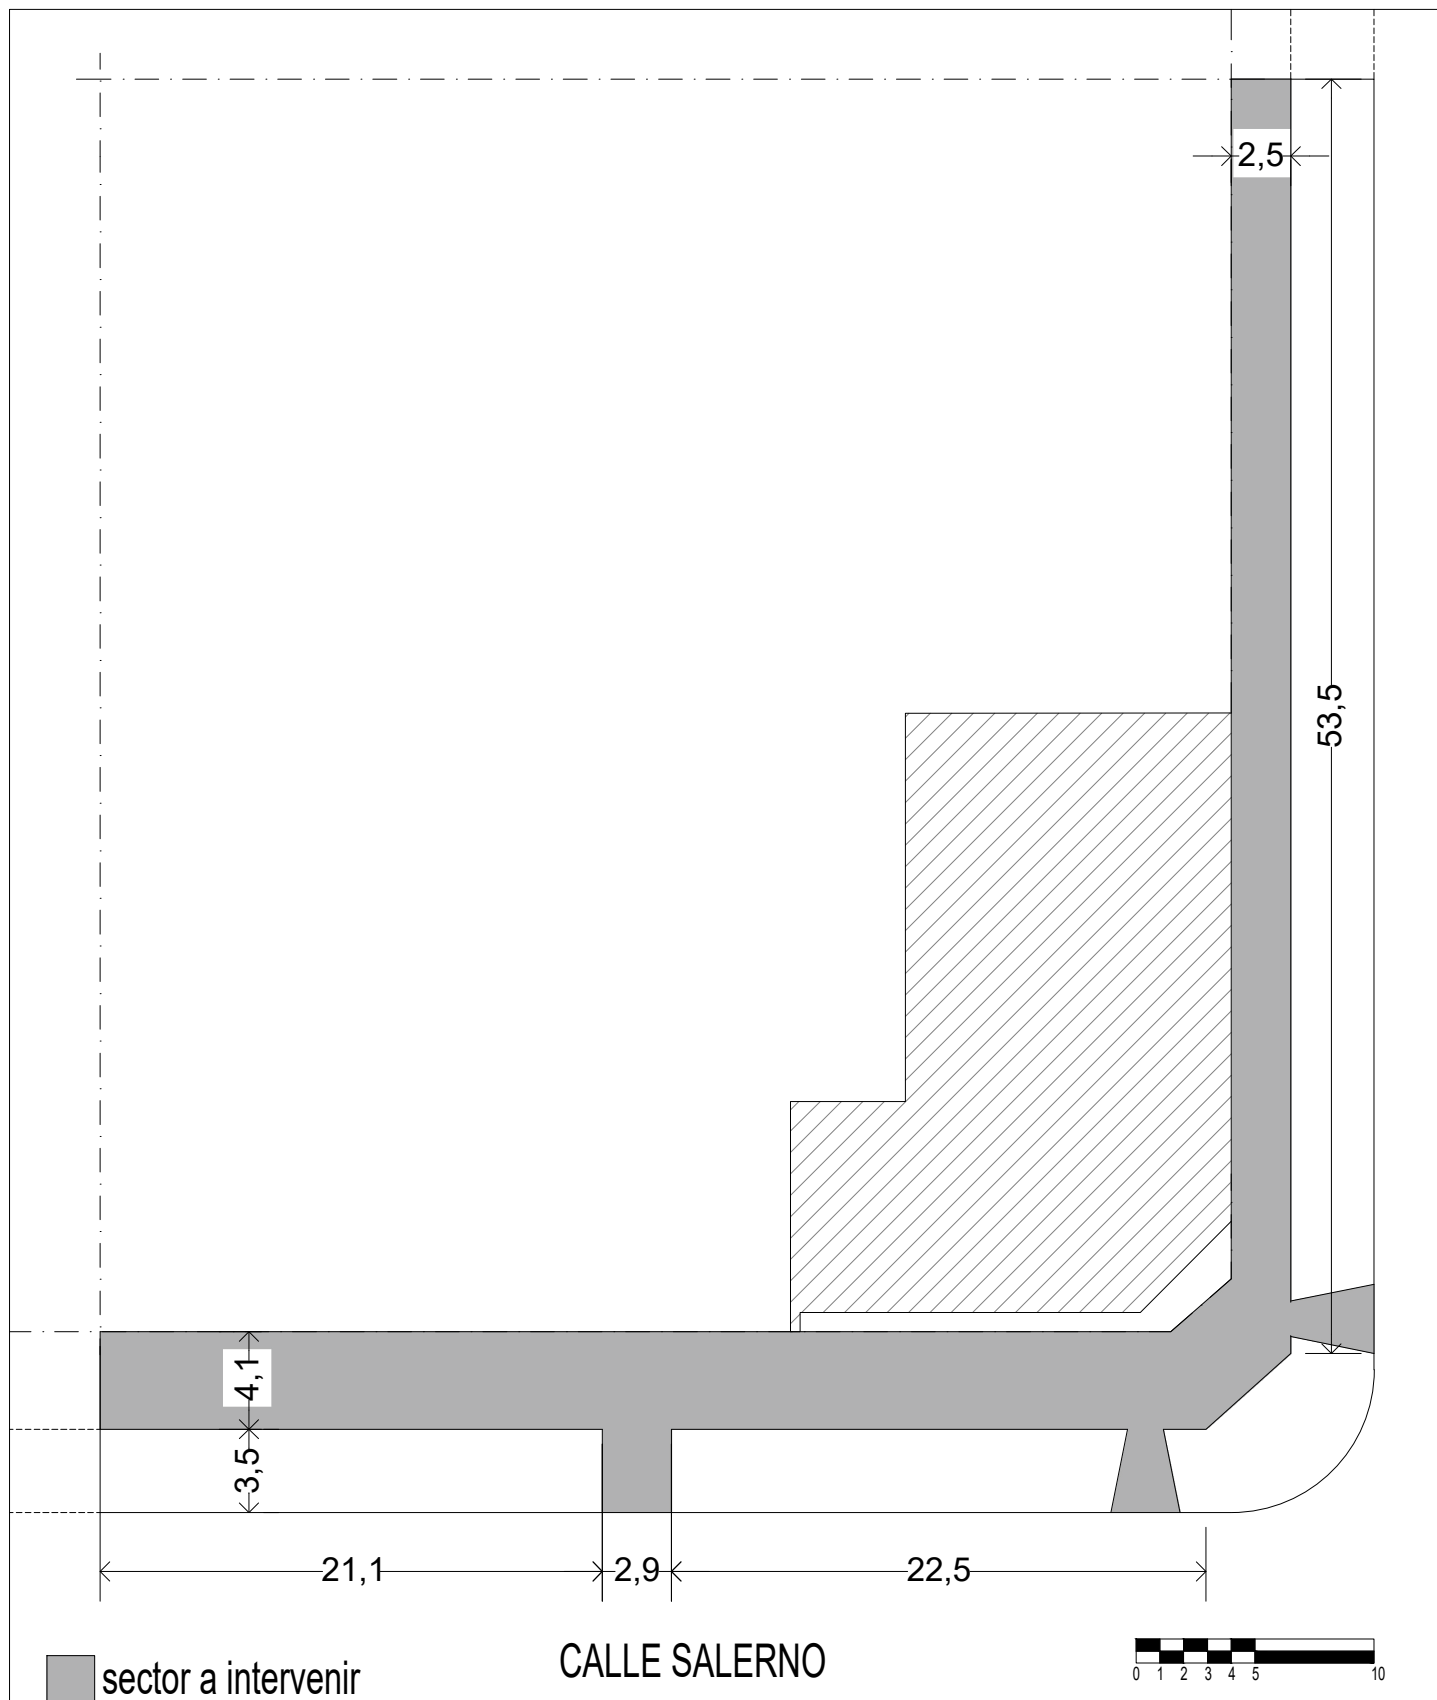


MUNICIPALIDAD DE SAN MIGUEL

Obra: "ACONDICIONAMIENTO DE VEREDAS EN ESTABLECIMIENTOS EDUCATIVOS"

Establecimiento: JARDÍN DE INFANTES N° 915

Dirección: Salerno n°3200

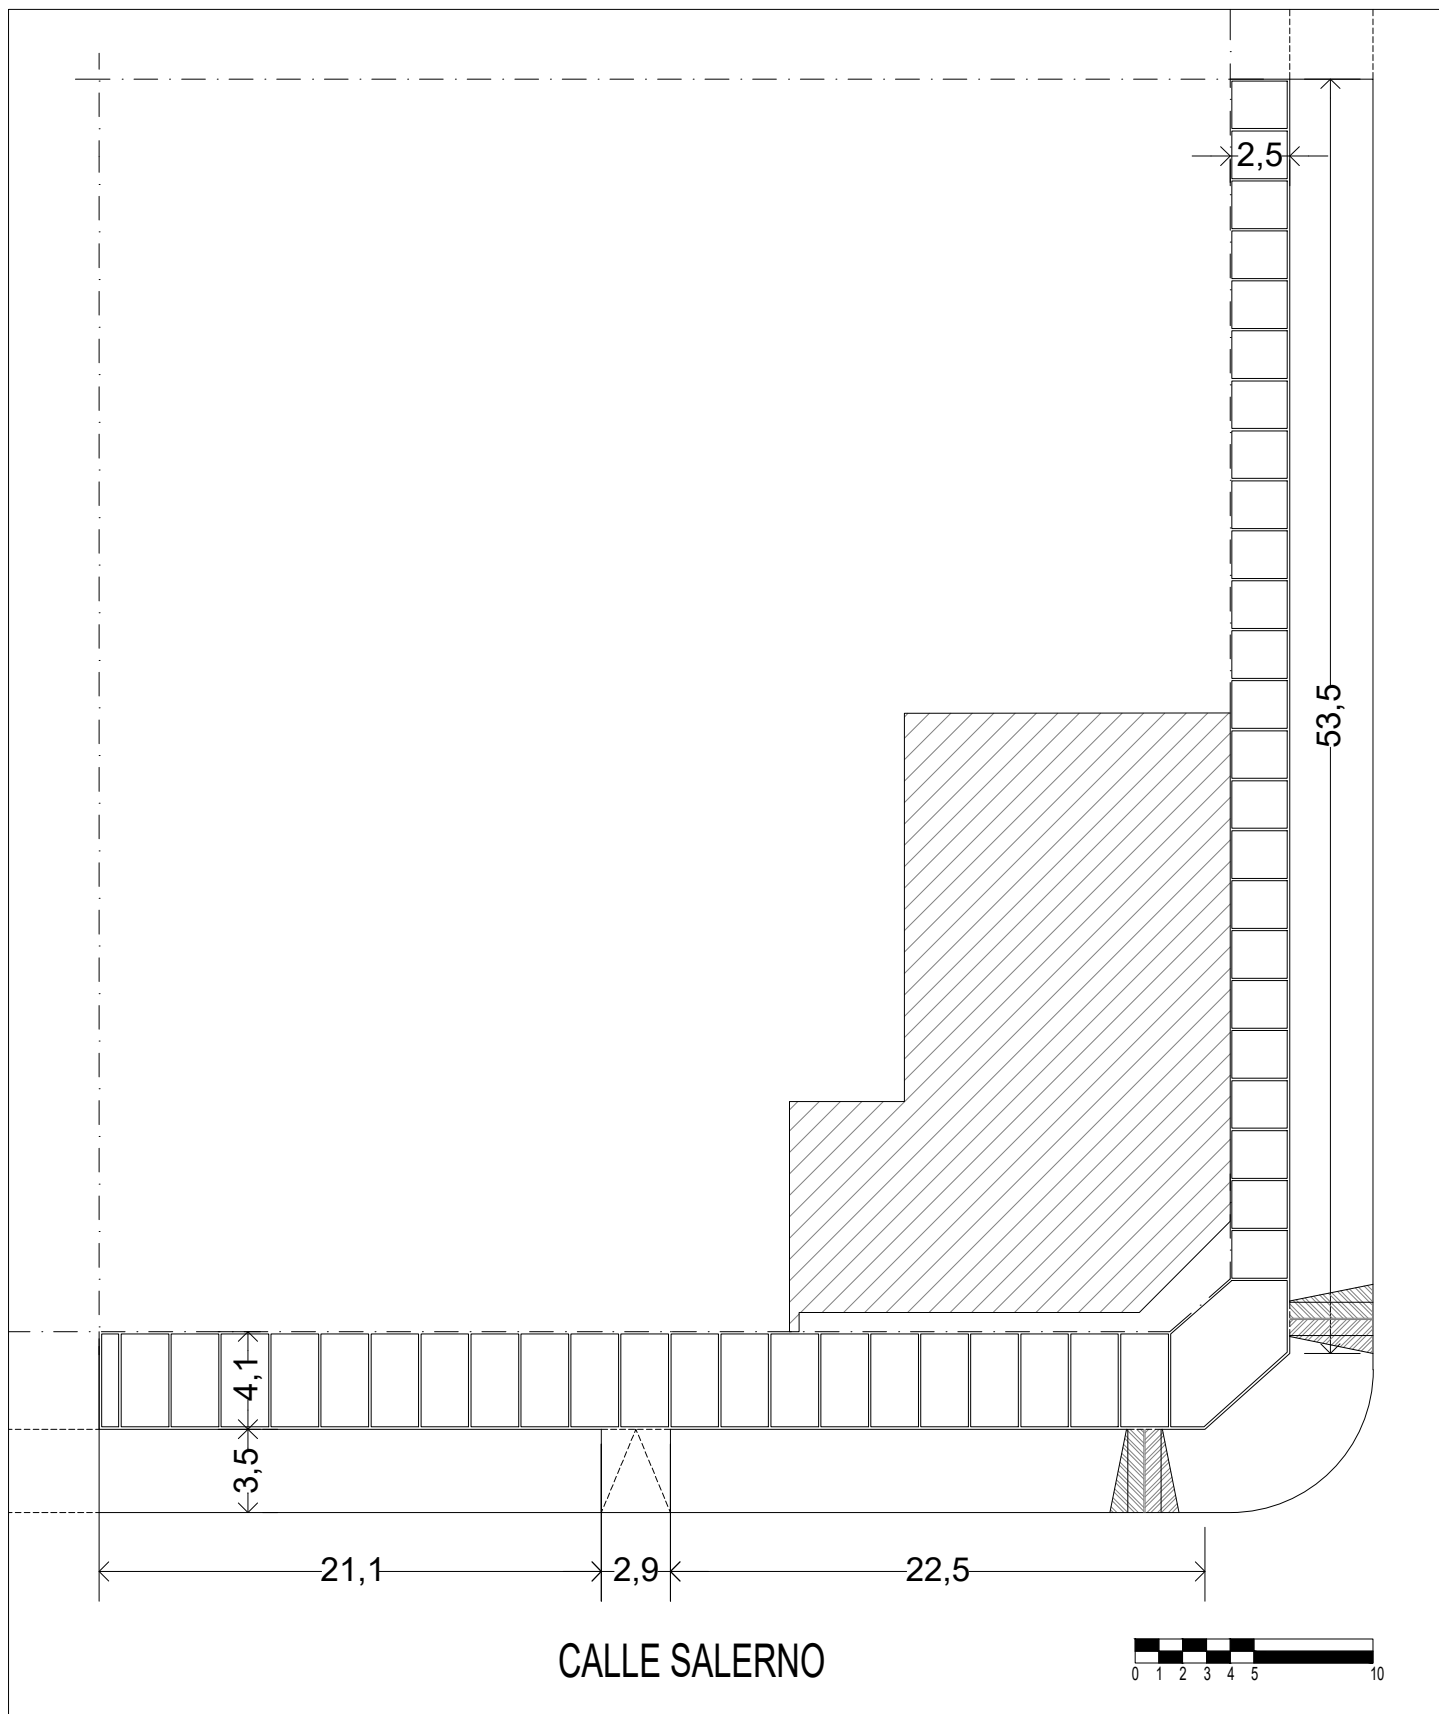


MUNICIPALIDAD DE SAN MIGUEL

Obra: "ACONDICIONAMIENTO DE VEREDAS EN ESTABLECIMIENTOS EDUCATIVOS"

Establecimiento: JARDÍN DE INFANTES N° 915

Dirección: Salerno n°3200

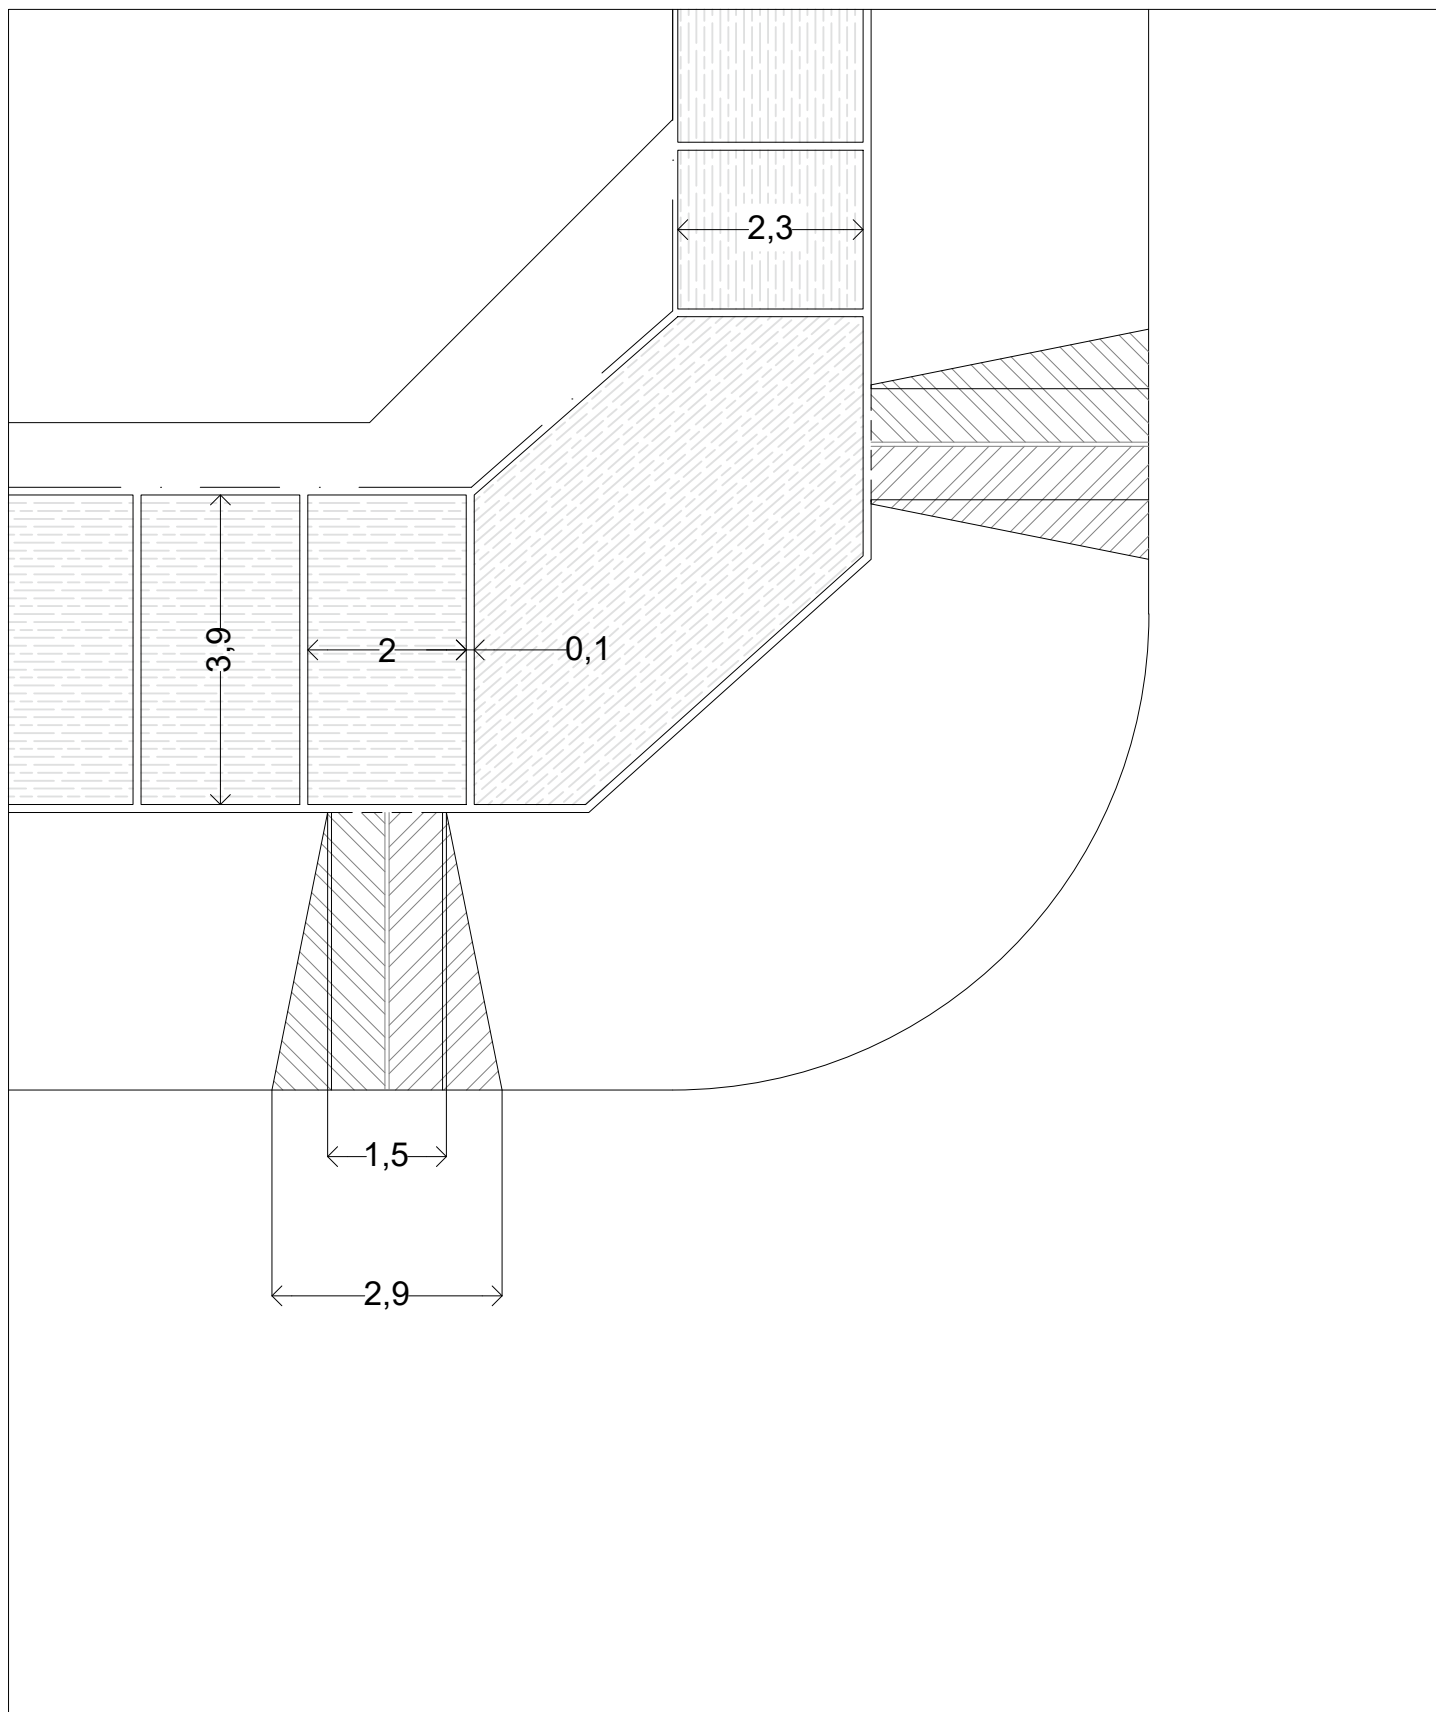


MUNICIPALIDAD DE SAN MIGUEL

Obra: "ACONDICIONAMIENTO DE VEREDAS EN ESTABLECIMIENTOS EDUCATIVOS"


Establecimiento: JARDÍN DE INFANTES N° 915

Dirección: Salerno n°3200

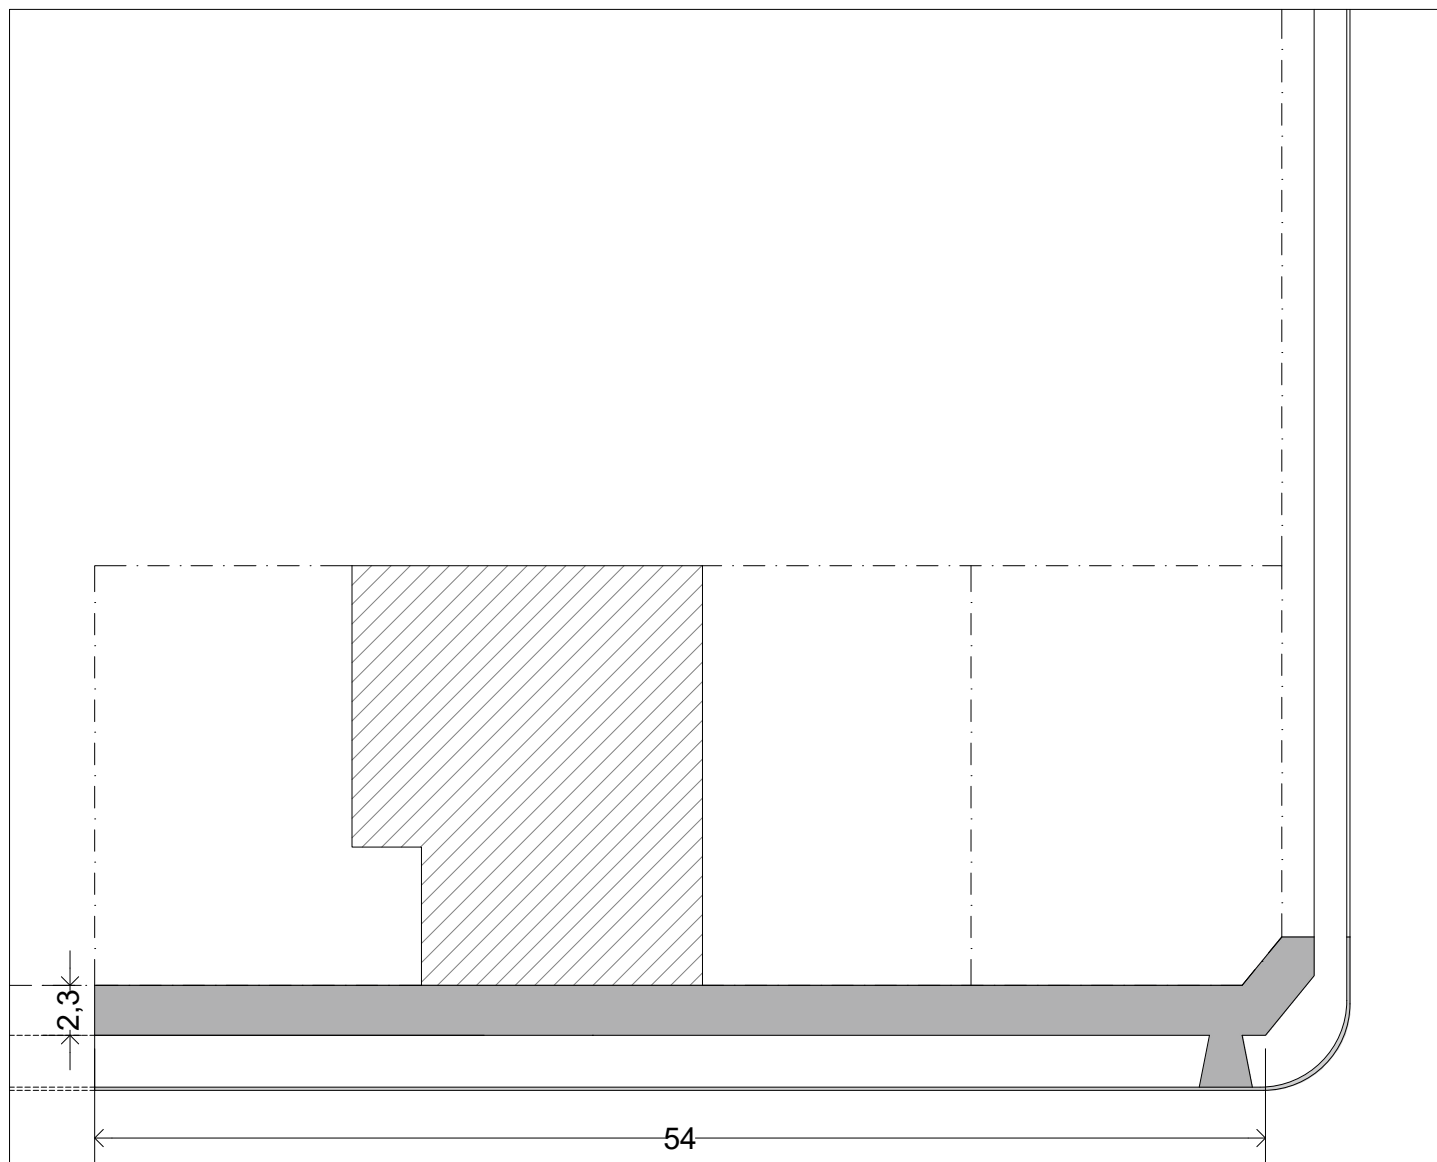

CALLE VICENTE LOPEZ

■ sector a intervenir

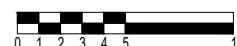


MUNICIPALIDAD DE SAN MIGUEL

Obra: "ACONDICIONAMIENTO DE VEREDAS EN ESTABLECIMIENTOS EDUCATIVOS"

Establecimiento: JARDÍN DE INFANTES N° 920

Dirección: Vicente Lopez N°2958




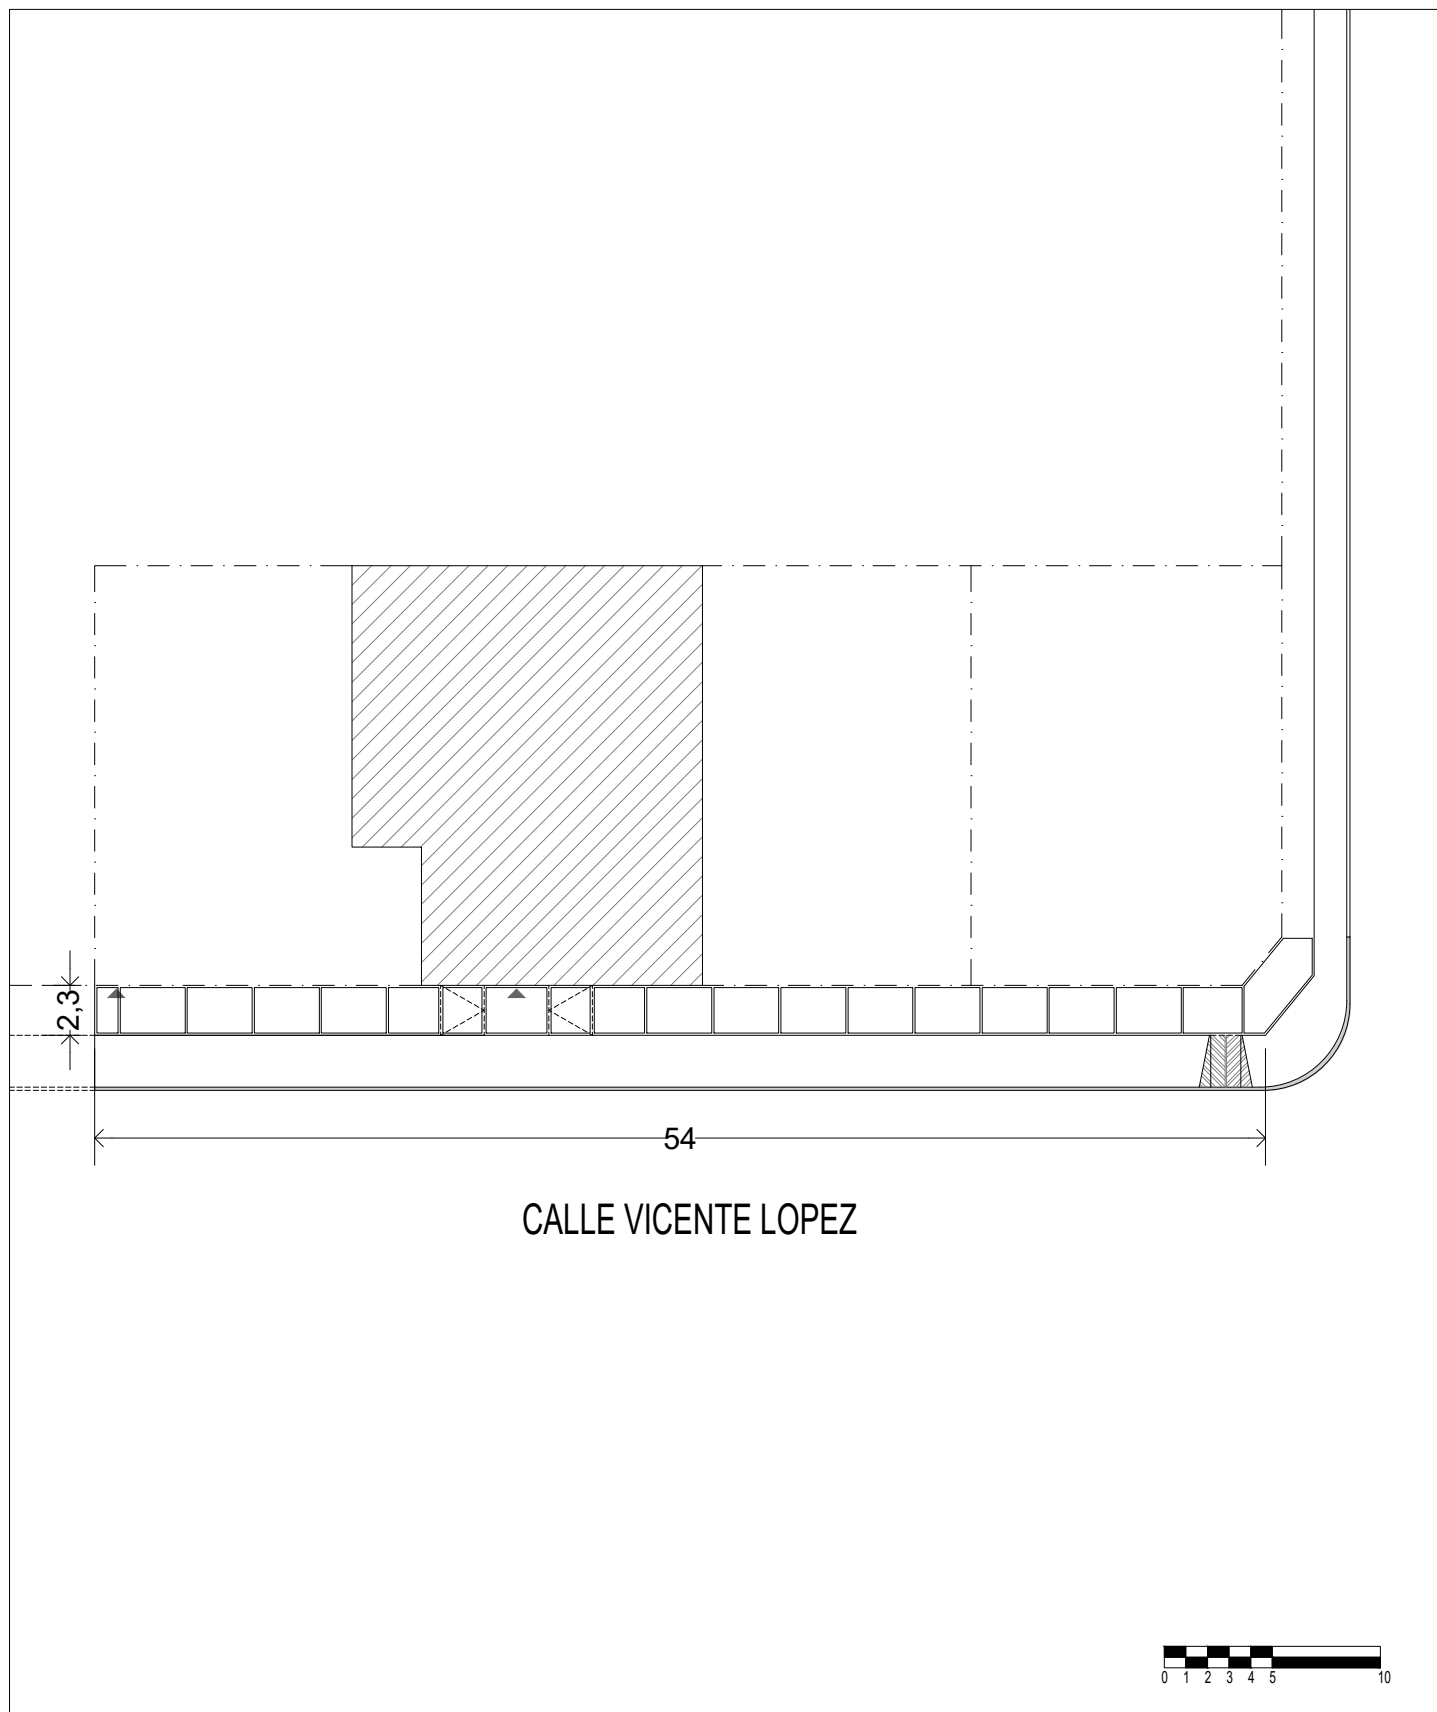


MUNICIPALIDAD DE SAN MIGUEL

Obra: "ACONDICIONAMIENTO DE VEREDAS EN ESTABLECIMIENTOS EDUCATIVOS"

Establecimiento: JARDÍN DE INFANTES N° 920

Dirección: Vicente Lopez N°2958

 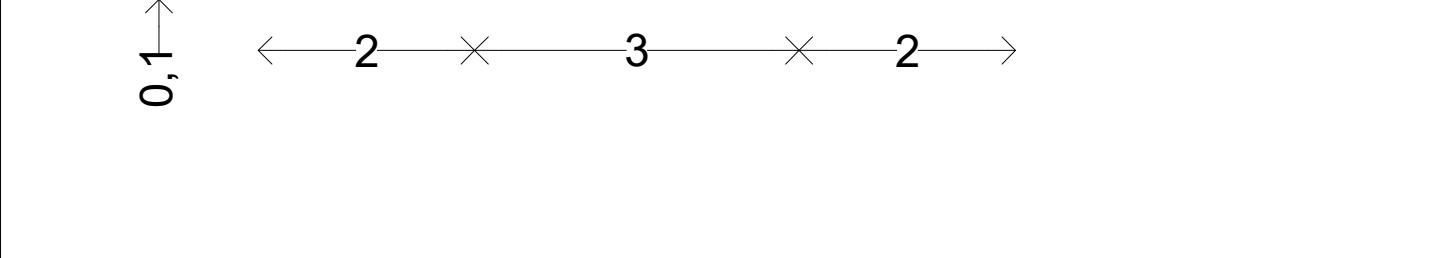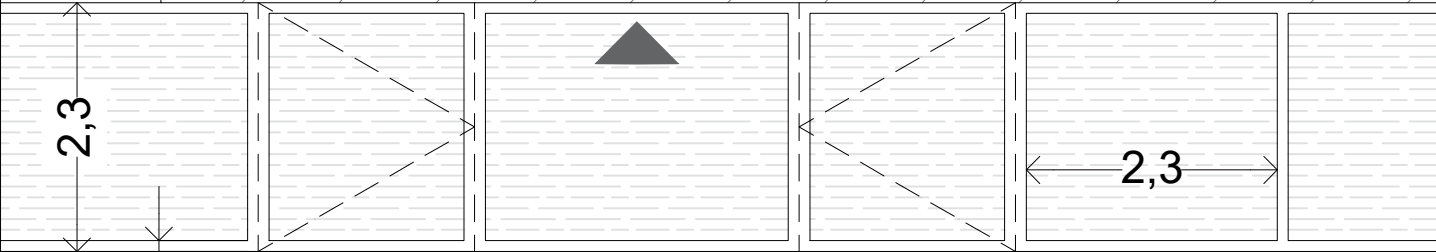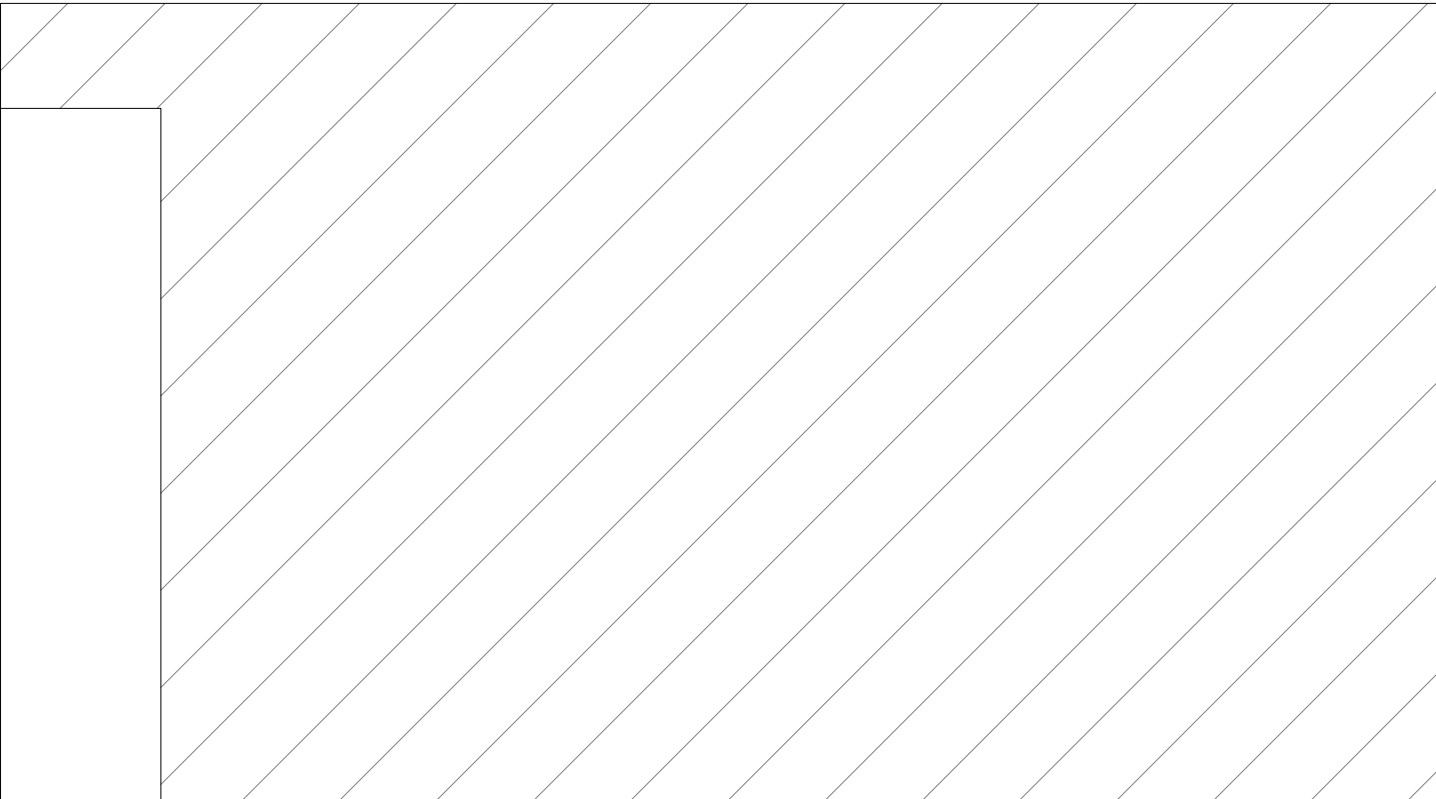

MUNICIPALIDAD DE SAN MIGUEL

Obra: "ACONDICIONAMIENTO DE VEREDAS EN ESTABLECIMIENTOS EDUCATIVOS"

Establecimiento: JARDÍN DE INFANTES N° 920

Dirección: Vicente Lopez N°2958

CALLE CALLAO

20,5


5,15

40

CALLE LA PINTA



sector a intervenir

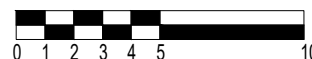


MUNICIPALIDAD DE SAN MIGUEL

Obra: "ACONDICIONAMIENTO DE VEREDAS EN ESTABLECIMIENTOS EDUCATIVOS"

Establecimiento: Escuela Primaria N° 32

Dirección: La Pinta N°3211

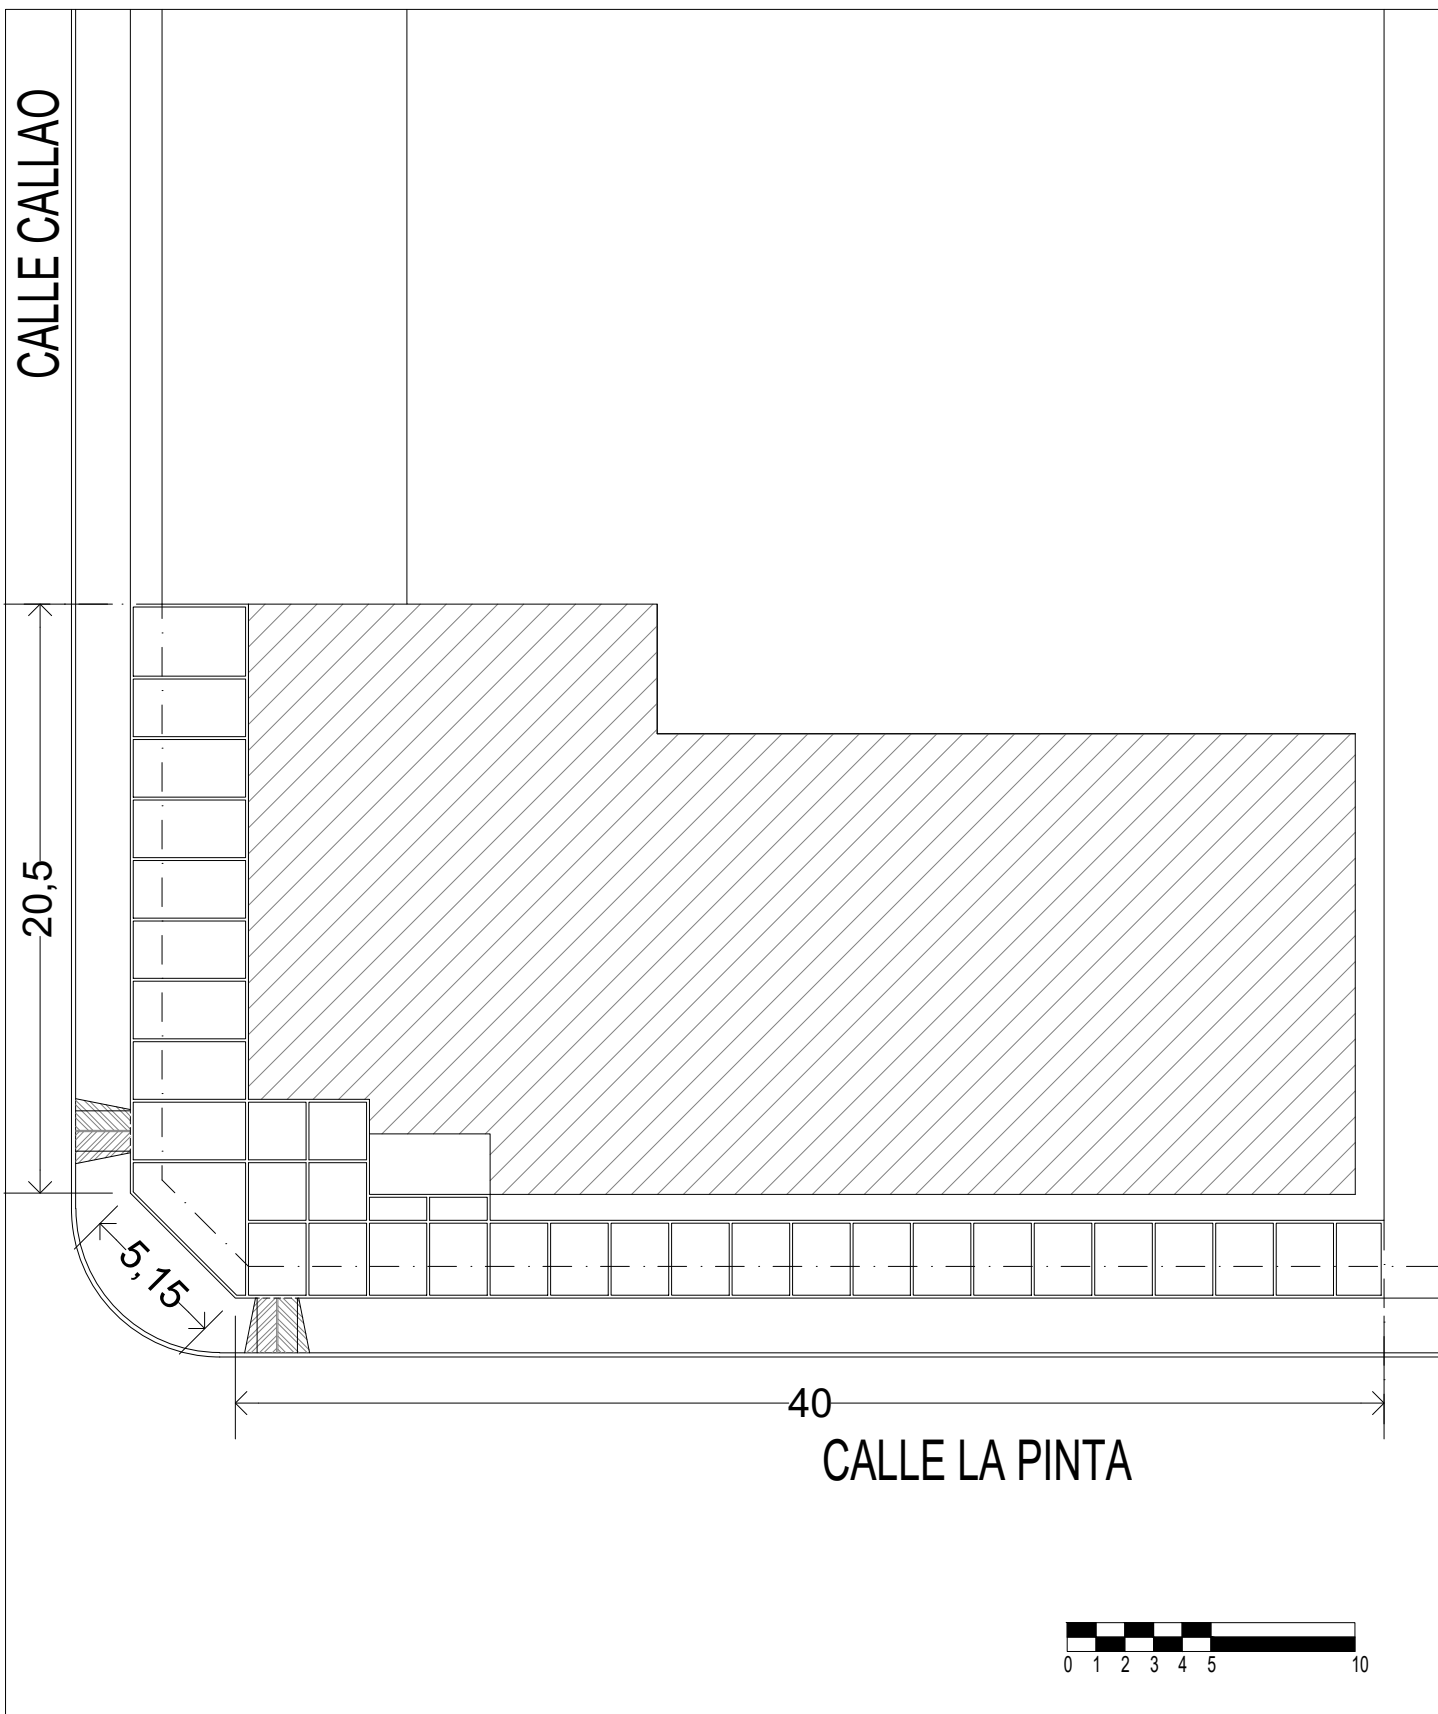


MUNICIPALIDAD DE SAN MIGUEL

Obra: "ACONDICIONAMIENTO DE VEREDAS EN ESTABLECIMIENTOS EDUCATIVOS"

Establecimiento: Escuela Primaria N° 32

Dirección: La Pinta N°3211

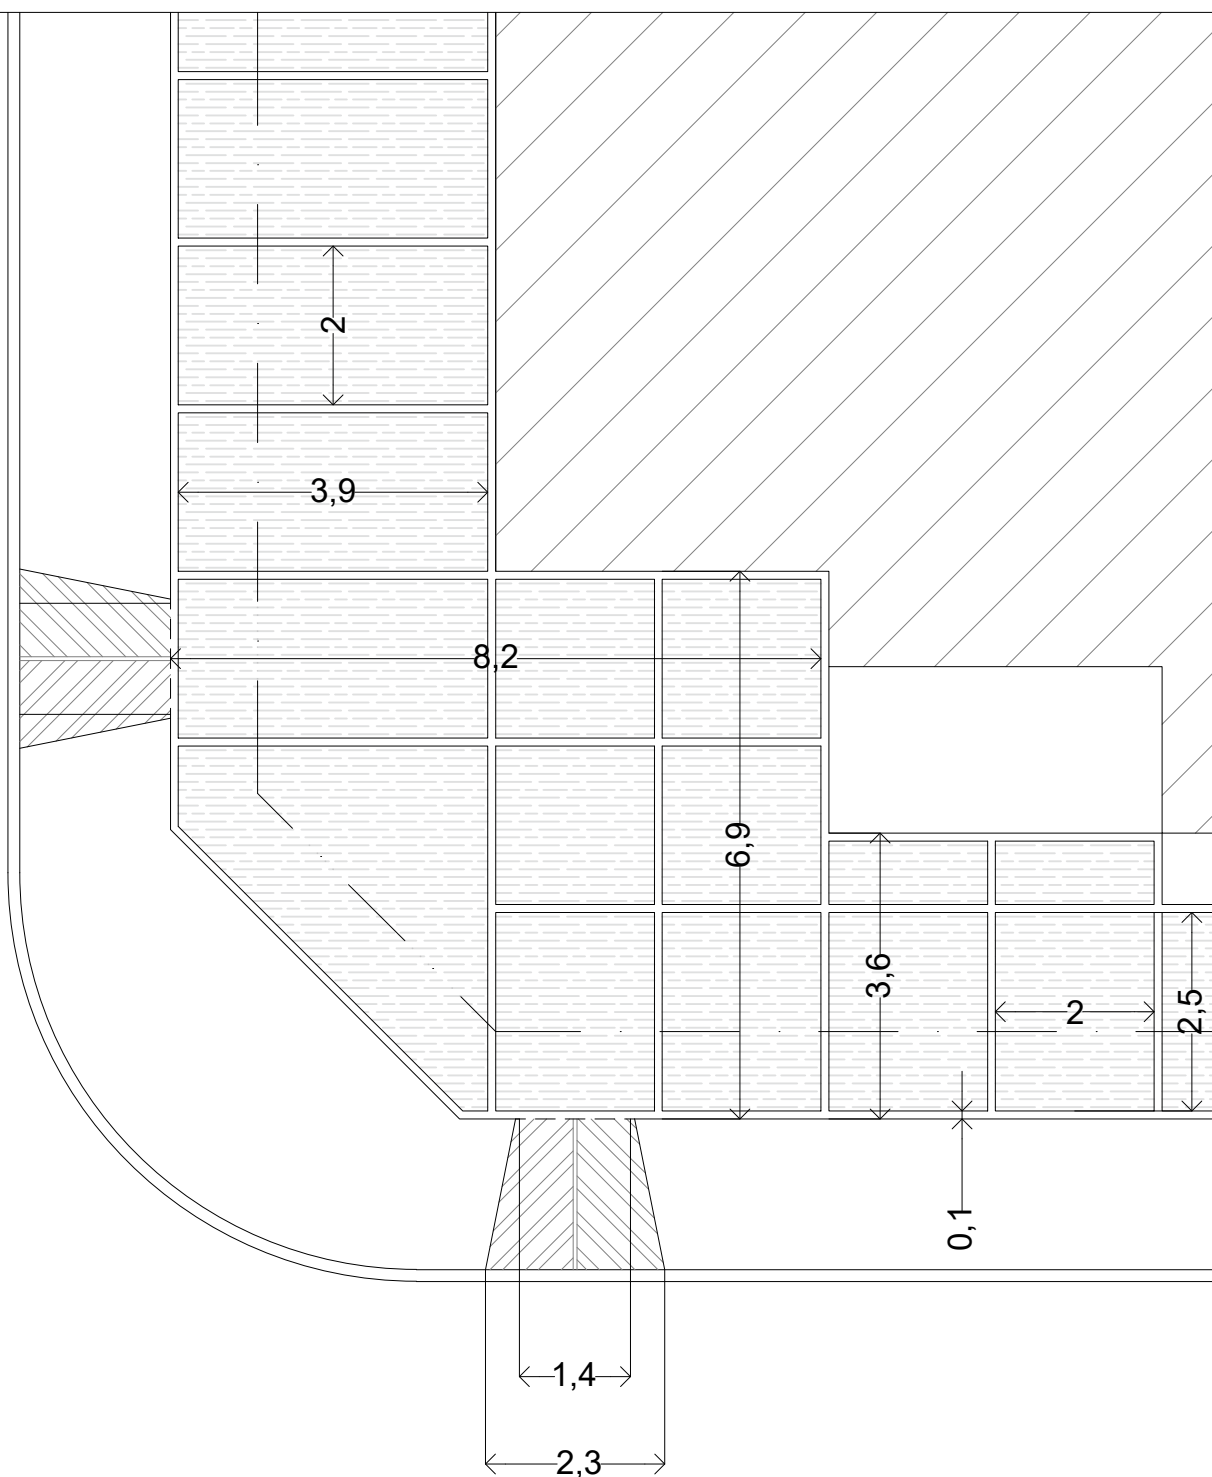


MUNICIPALIDAD DE SAN MIGUEL

Obra: "ACONDICIONAMIENTO DE VEREDAS EN ESTABLECIMIENTOS EDUCATIVOS"

Establecimiento: ESCUELA PRIMARIA N° 32

Dirección: La Pinta n°3211

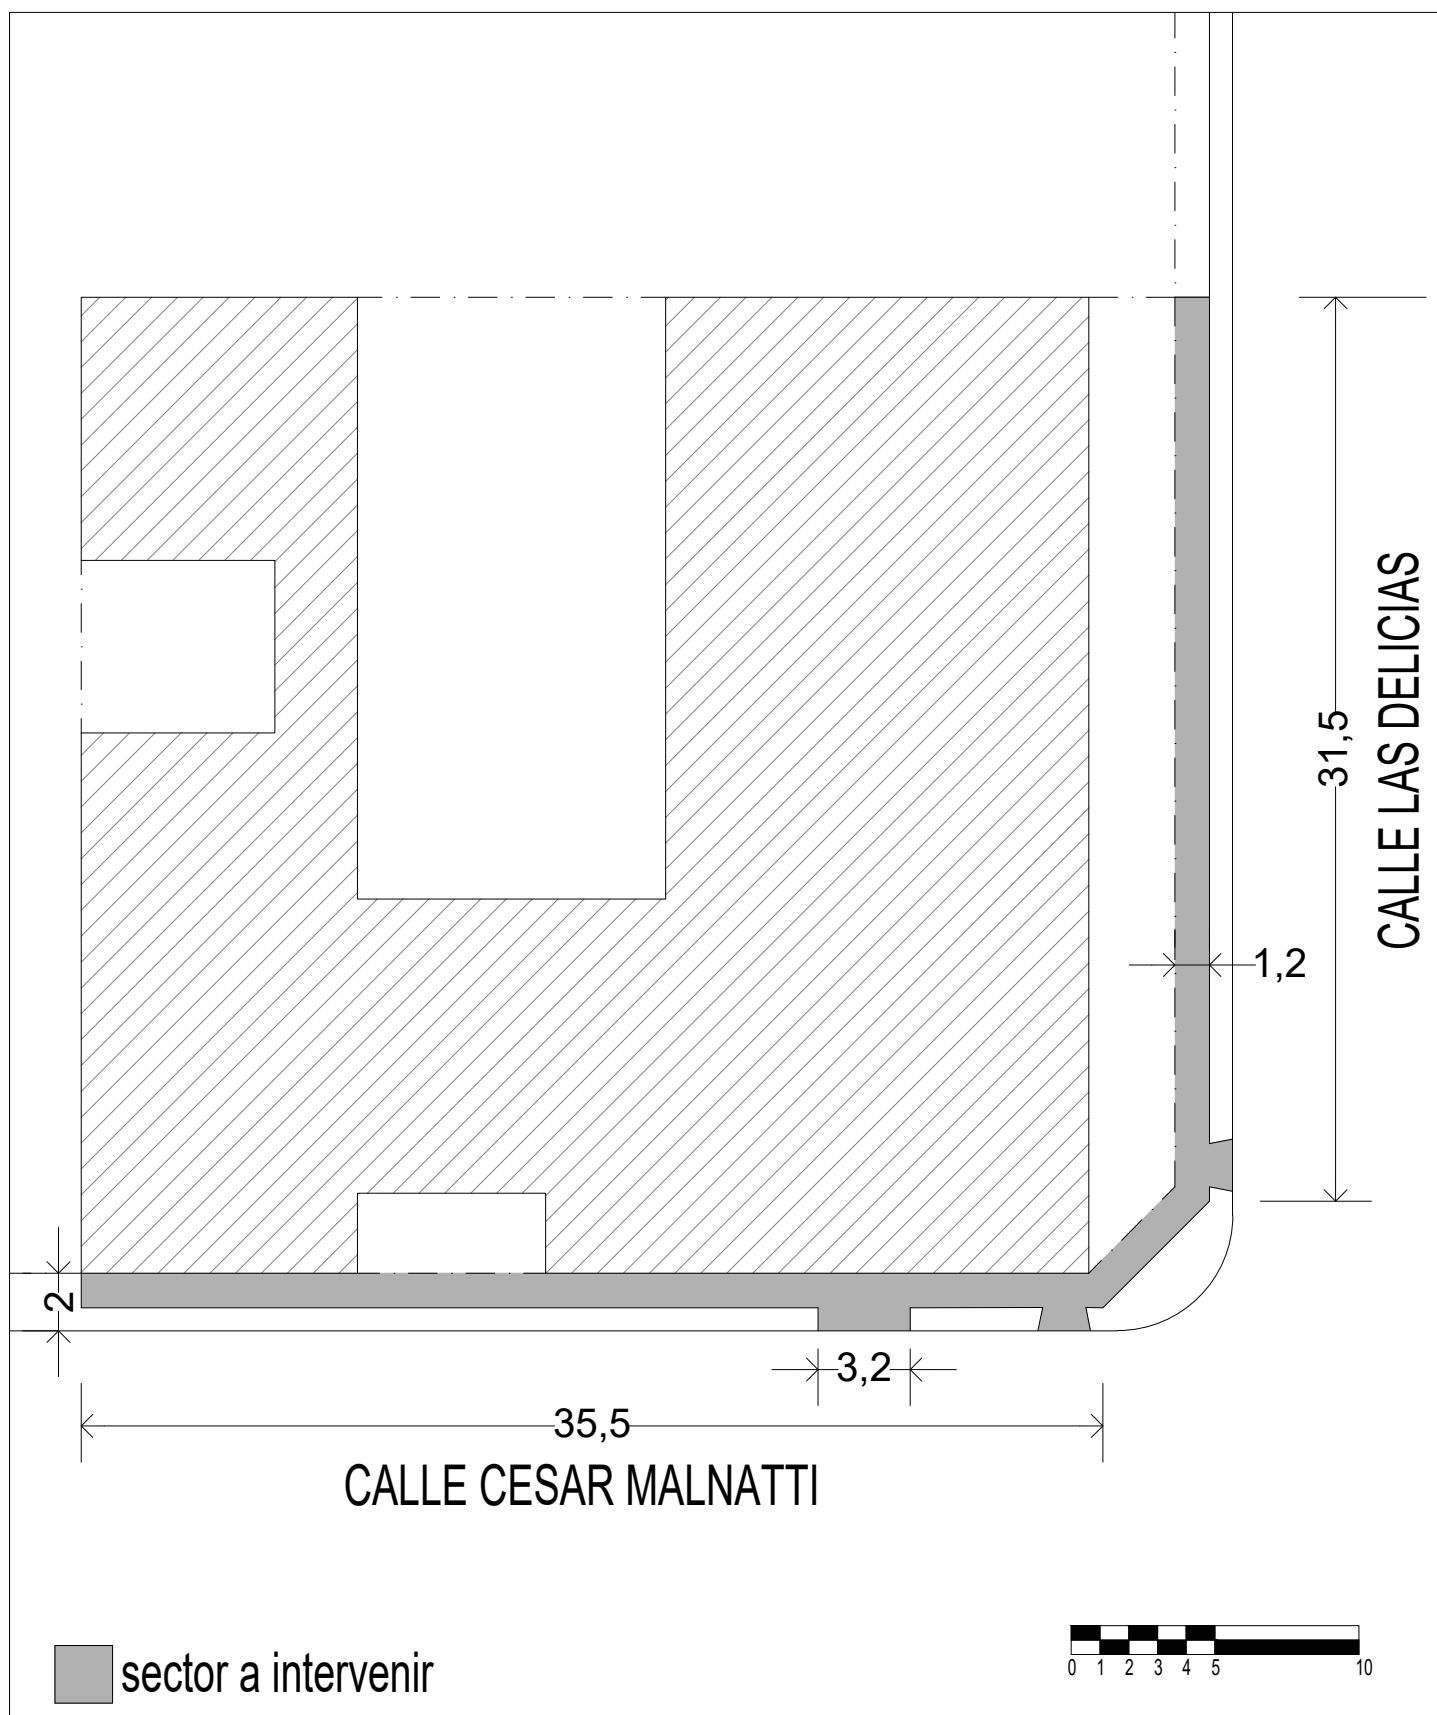


MUNICIPALIDAD DE SAN MIGUEL

Obra: "ACONDICIONAMIENTO DE VEREDAS EN ESTABLECIMIENTOS EDUCATIVOS"

Establecimiento: Escuela Primaria N° 28

Dirección: Malnatti N°3100

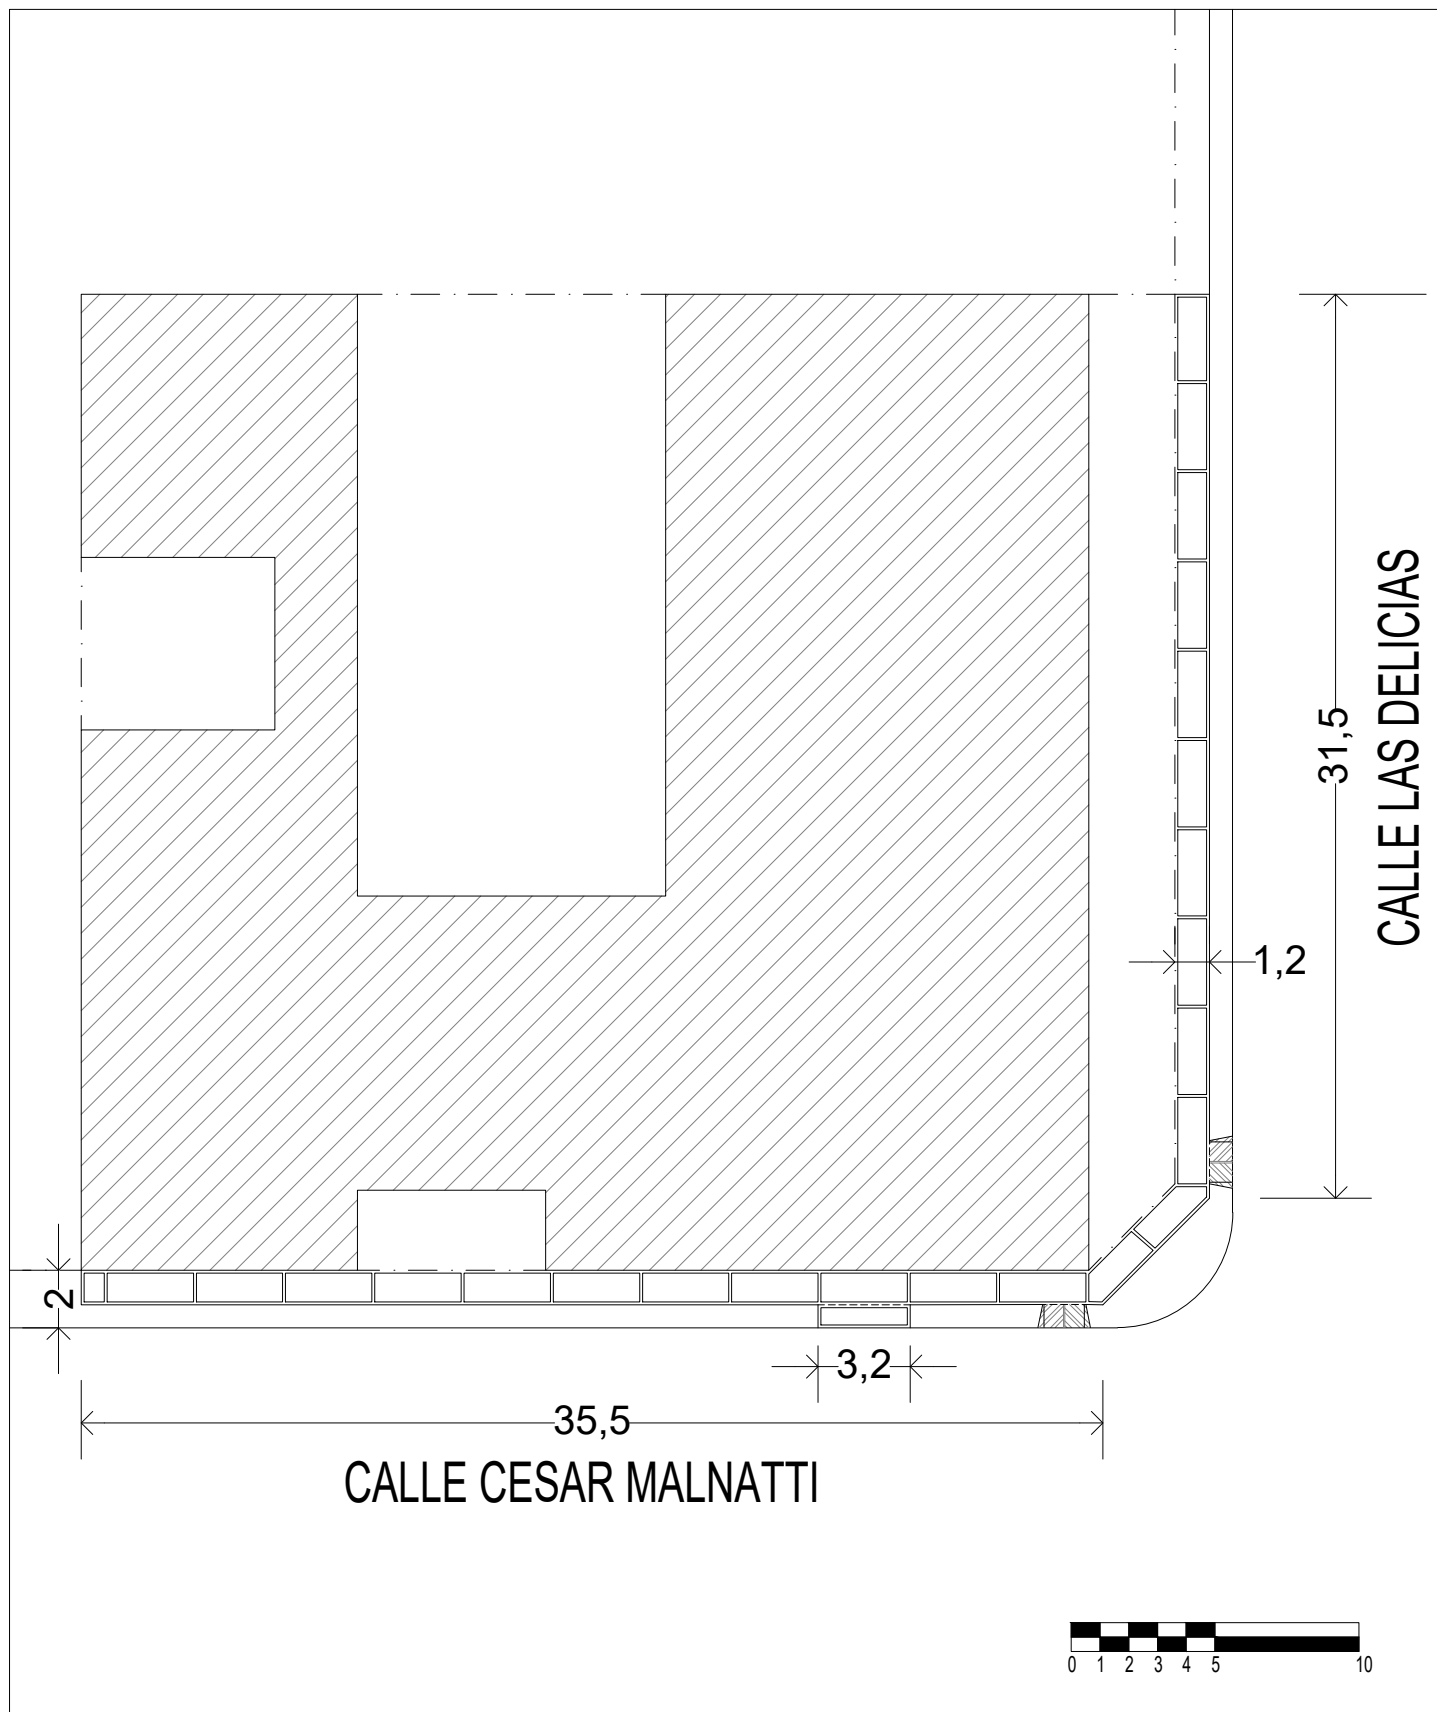


MUNICIPALIDAD DE SAN MIGUEL

Obra: "ACONDICIONAMIENTO DE VEREDAS EN ESTABLECIMIENTOS EDUCATIVOS"

Establecimiento: Escuela Primaria N° 28

Dirección: Malnatti N°3100

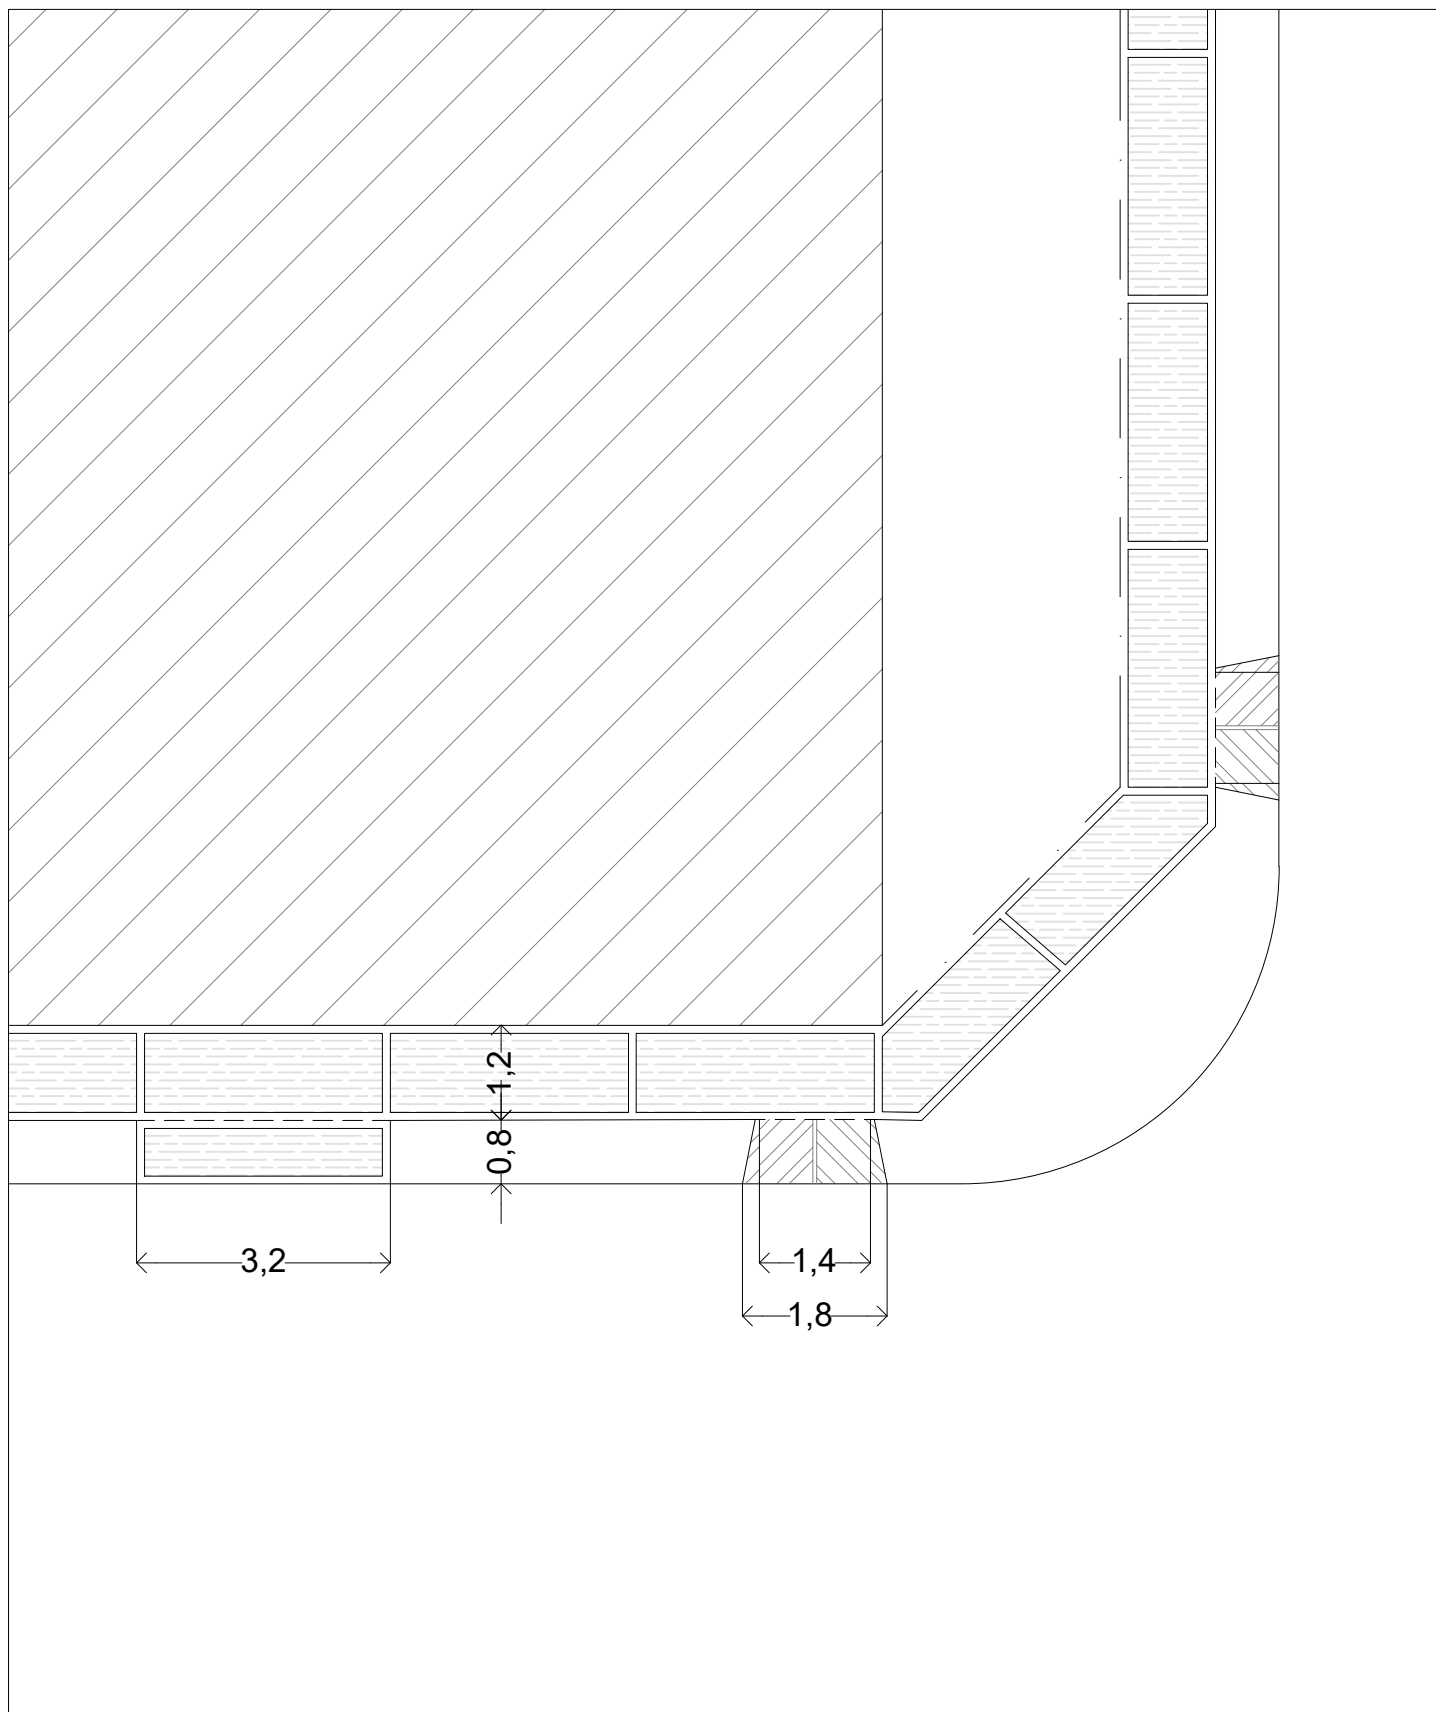


MUNICIPALIDAD DE SAN MIGUEL

Obra: "ACONDICIONAMIENTO DE VEREDAS EN ESTABLECIMIENTOS EDUCATIVOS"

Establecimiento: ESCUELA PRIMARIA N° 28


Dirección: Malnatti N°3100

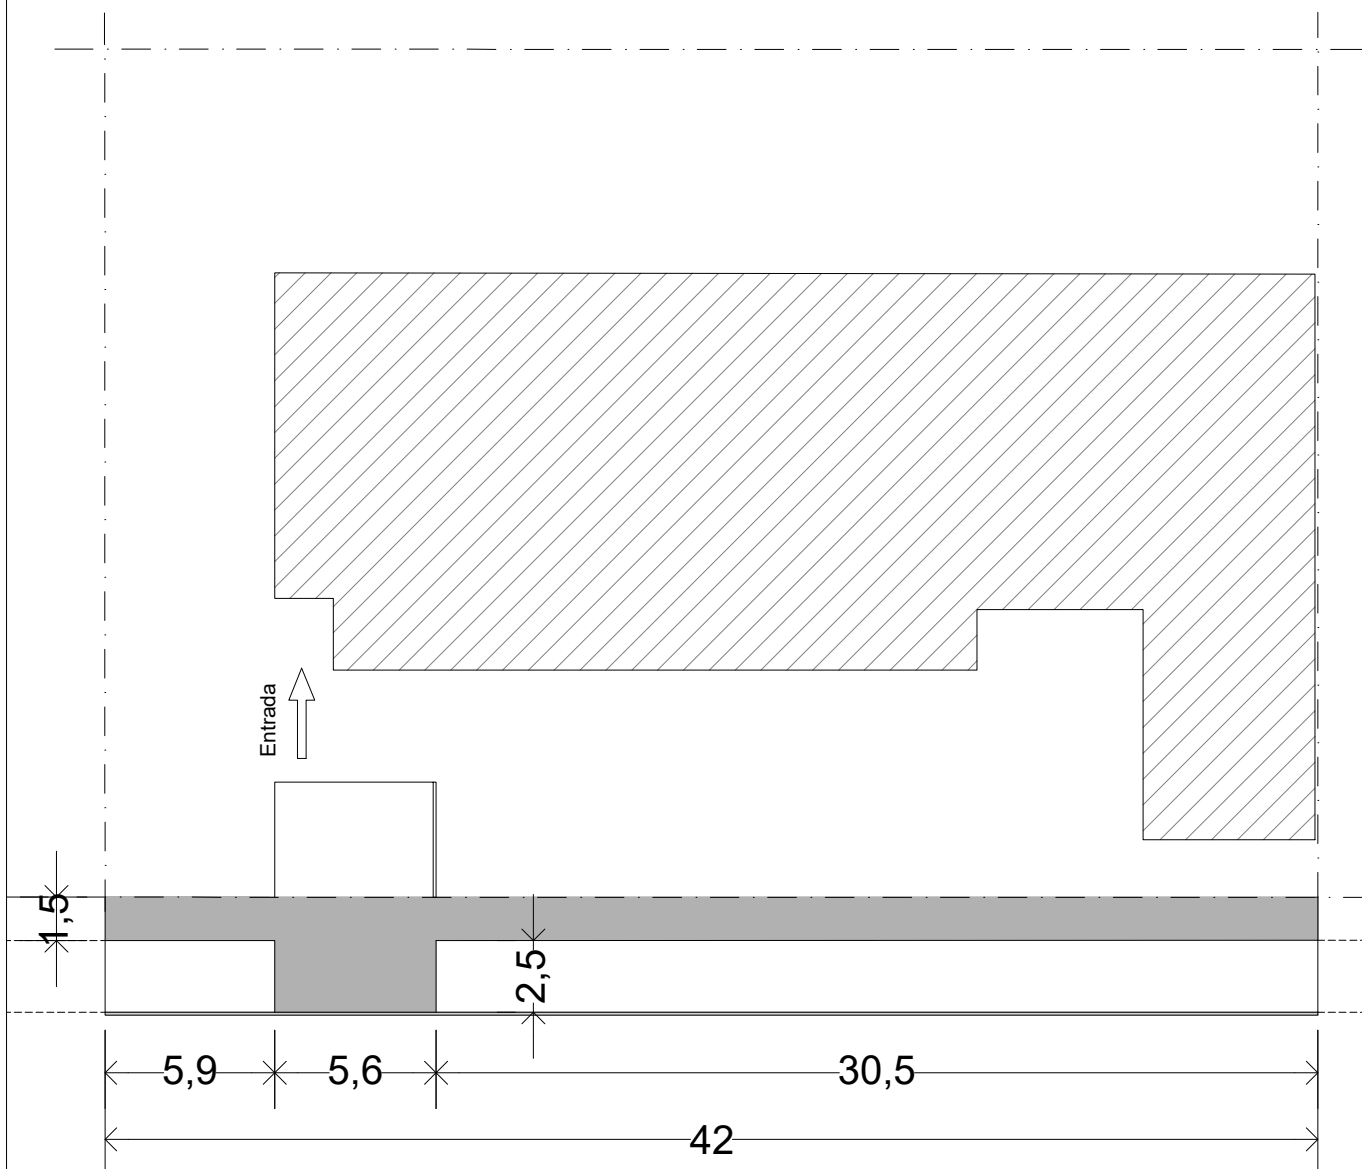

CALLE J.J. PASO



sector a intervenir

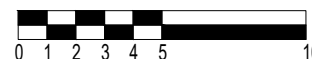


MUNICIPALIDAD DE SAN MIGUEL

Obra: "ACONDICIONAMIENTO DE VEREDAS EN ESTABLECIMIENTOS EDUCATIVOS"

Establecimiento: Jardin de Infantes N° 922

Dirección: Juan Jose Paso N°4350

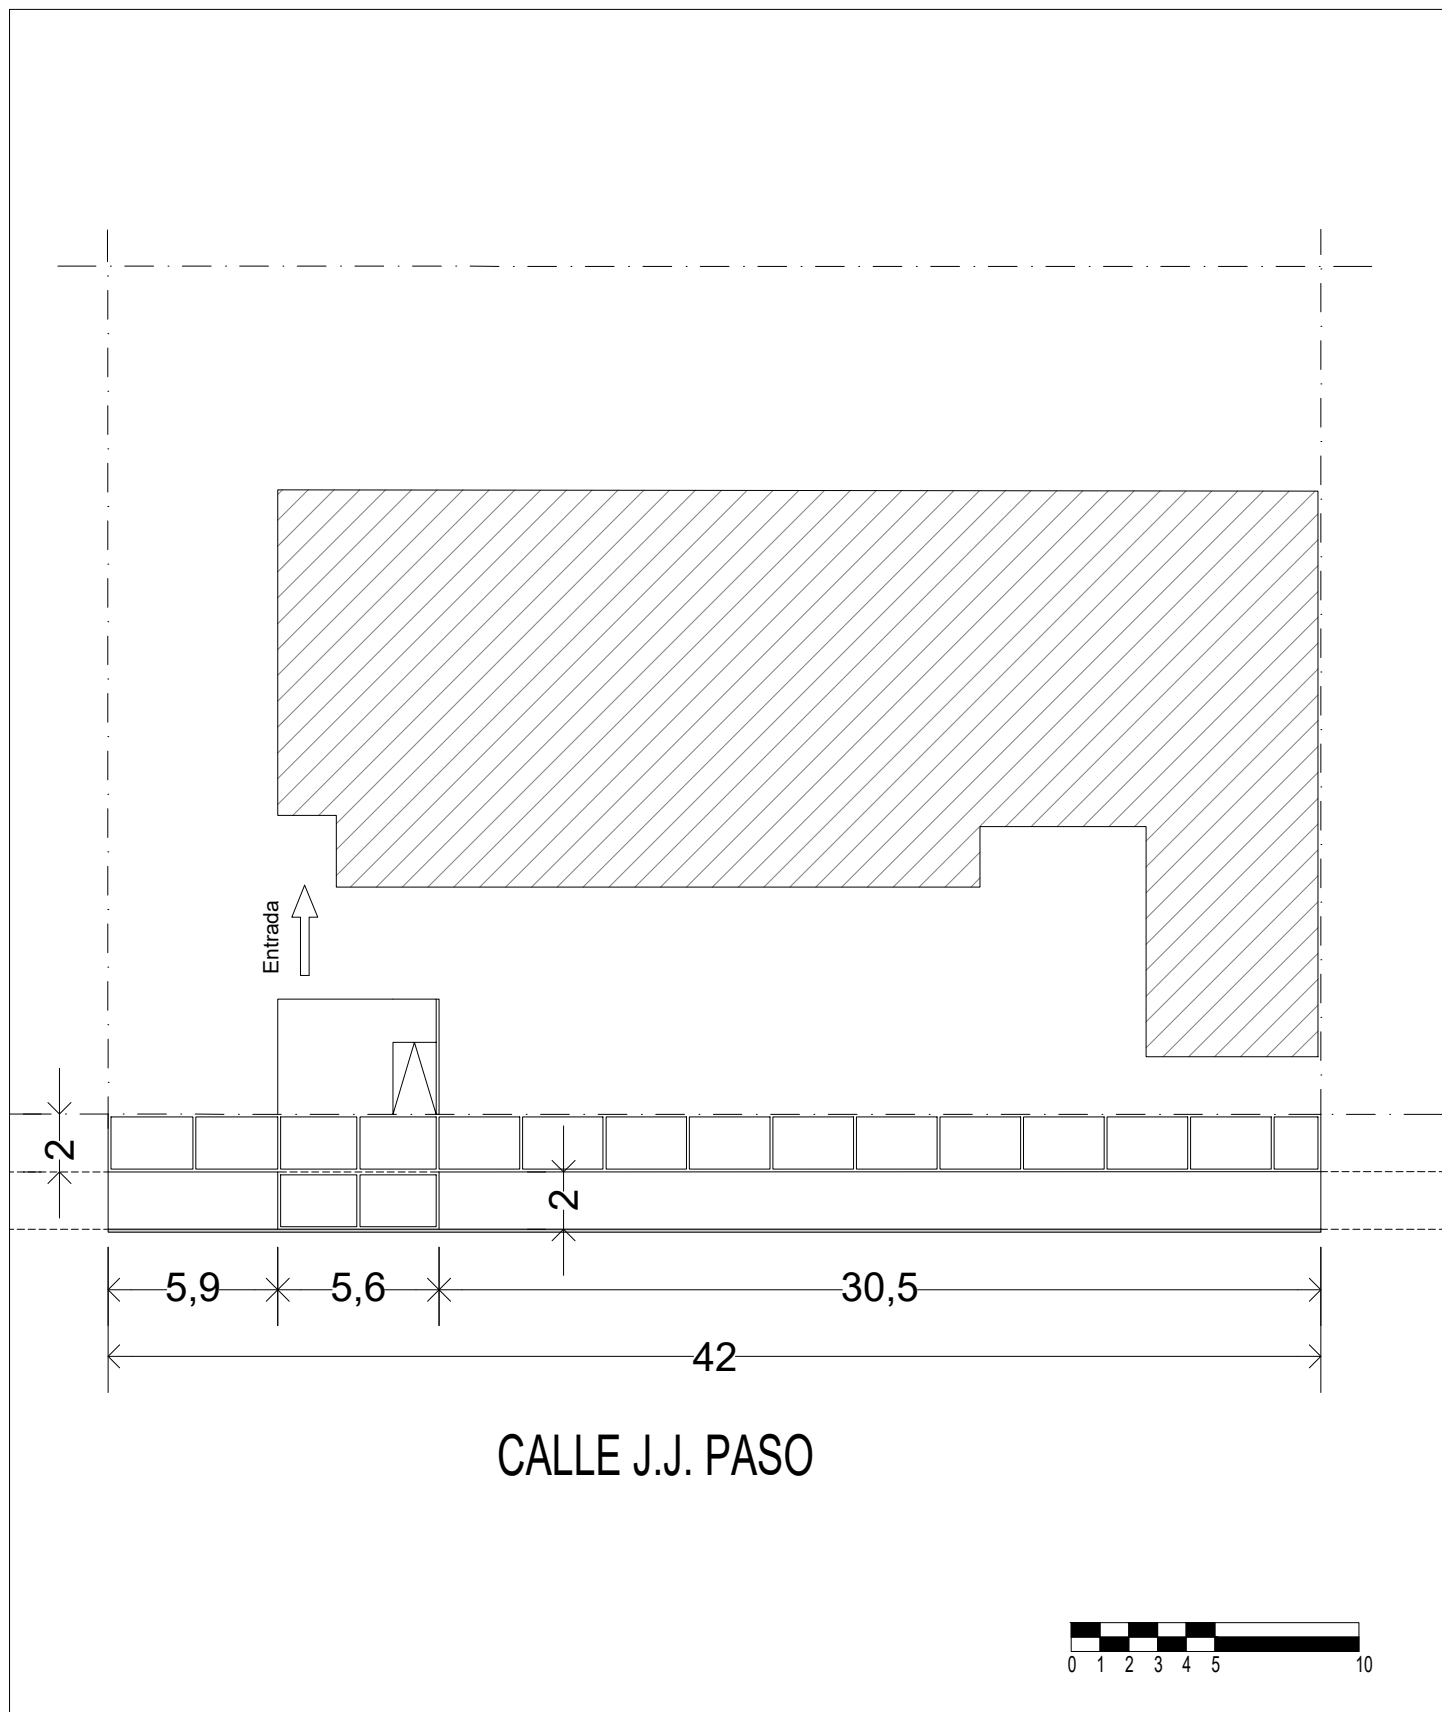



MUNICIPALIDAD DE SAN MIGUEL

Obra: "ACONDICIONAMIENTO DE VEREDAS EN ESTABLECIMIENTOS EDUCATIVOS"

Establecimiento: Jardin de Infantes N° 922

Dirección: Juan Jose Paso N°4350

Entrada

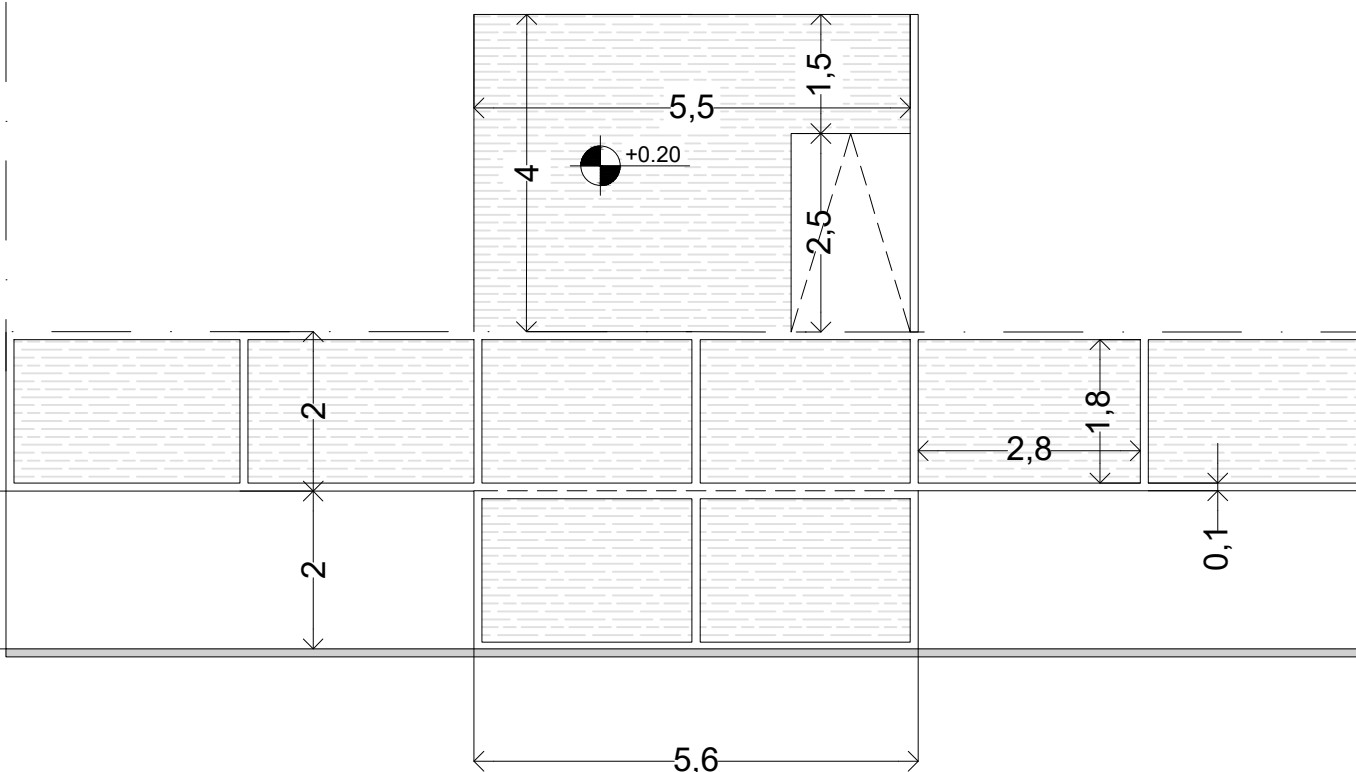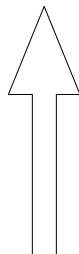


MUNICIPALIDAD DE SAN MIGUEL

Obra: "ACONDICIONAMIENTO DE VEREDAS EN ESTABLECIMIENTOS EDUCATIVOS"

Establecimiento: Jardin de Infantes N° 922

Dirección: Juan Jose Paso N°4350

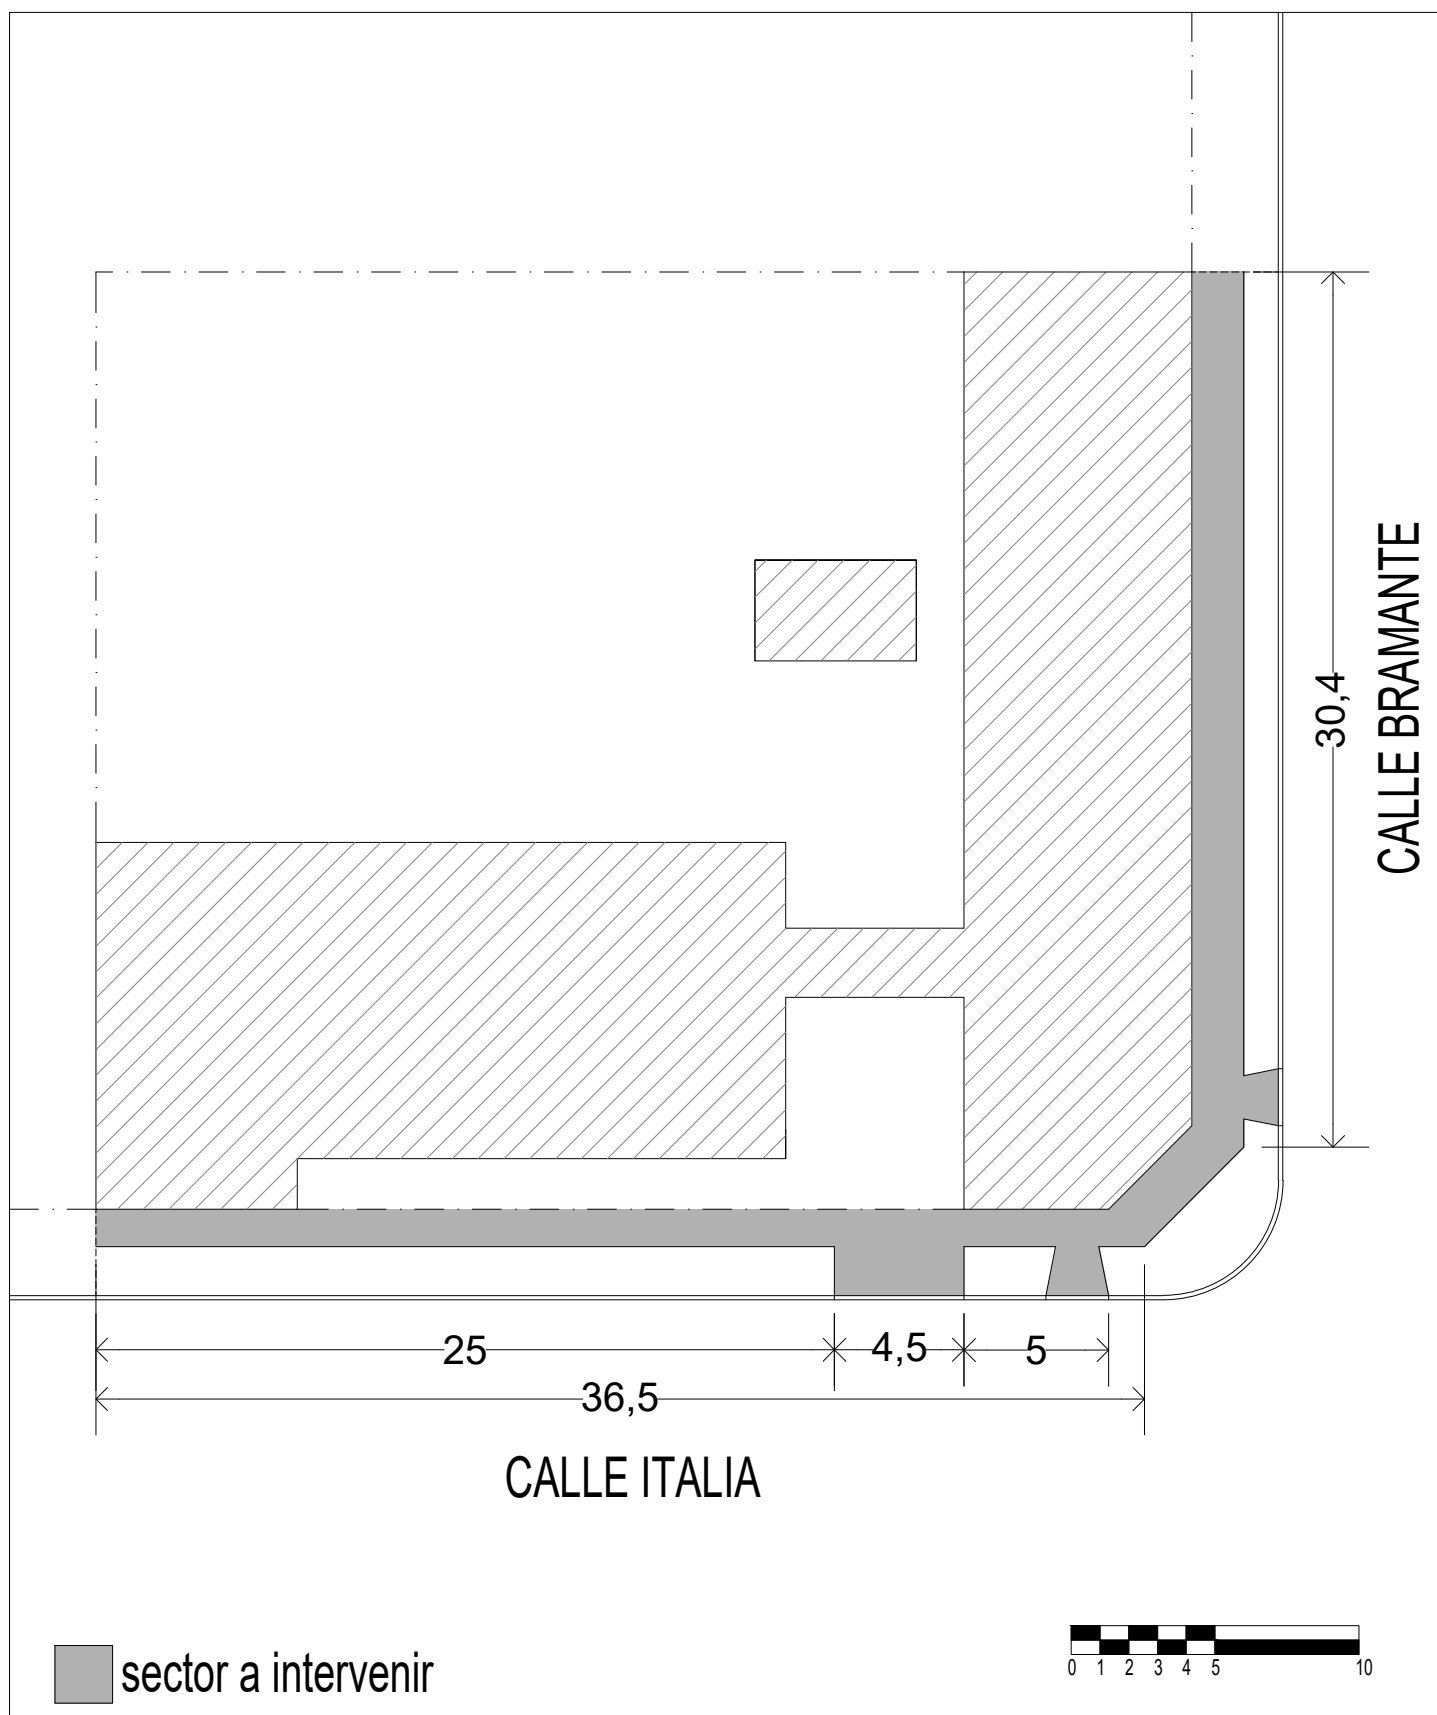


MUNICIPALIDAD DE SAN MIGUEL

Obra: "ACONDICIONAMIENTO DE VEREDAS EN ESTABLECIMIENTOS EDUCATIVOS"

Establecimiento: Escuela Primaria N°25 / Escuela Secundaria N°29

Dirección: Italia N°4010

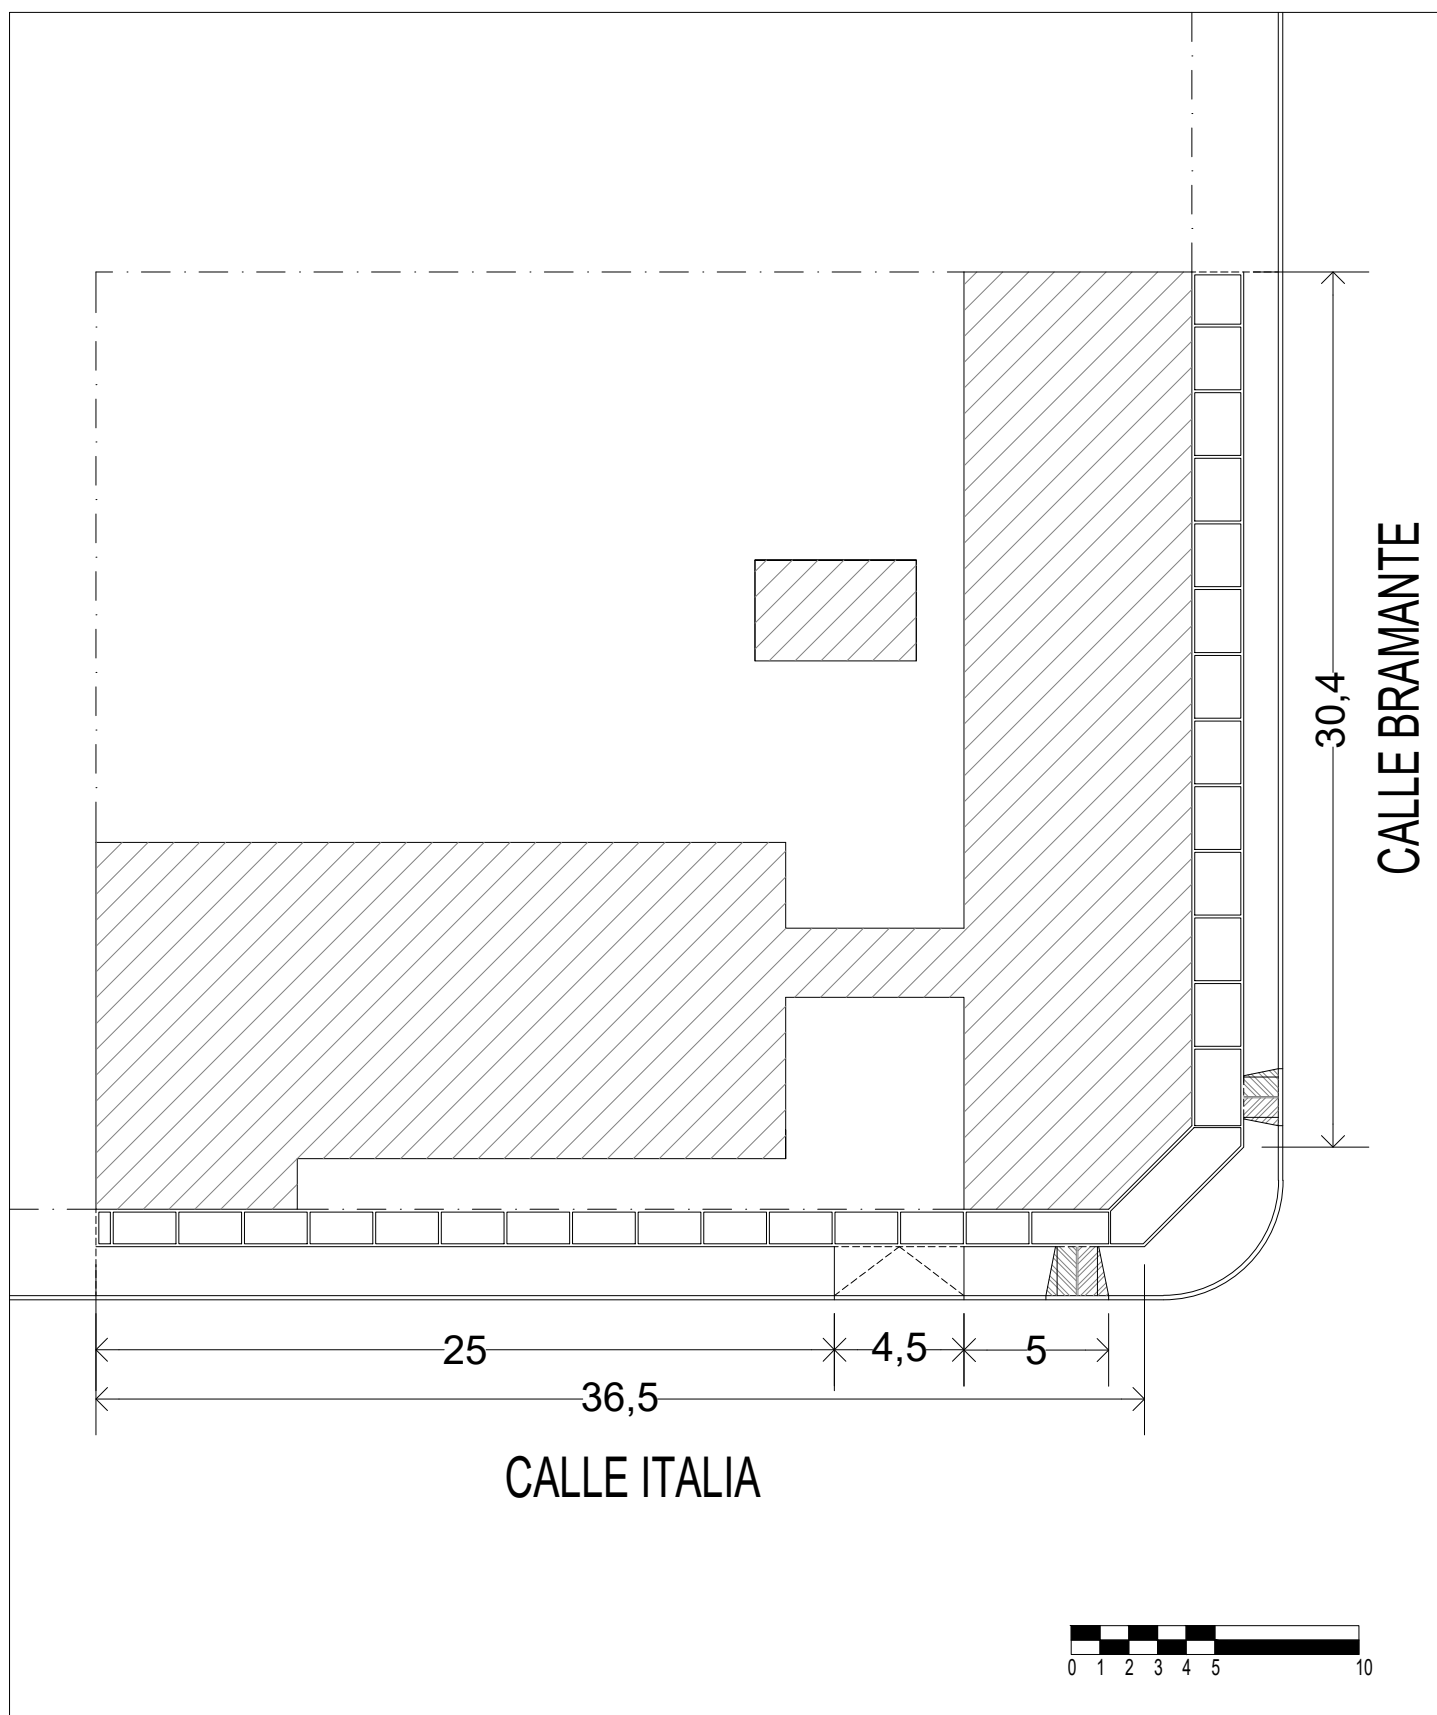


MUNICIPALIDAD DE SAN MIGUEL

Obra: "ACONDICIONAMIENTO DE VEREDAS EN ESTABLECIMIENTOS EDUCATIVOS"

Establecimiento: Escuela Primaria N°25 / Escuela Secundaria N°29

Dirección: Italia N°4010

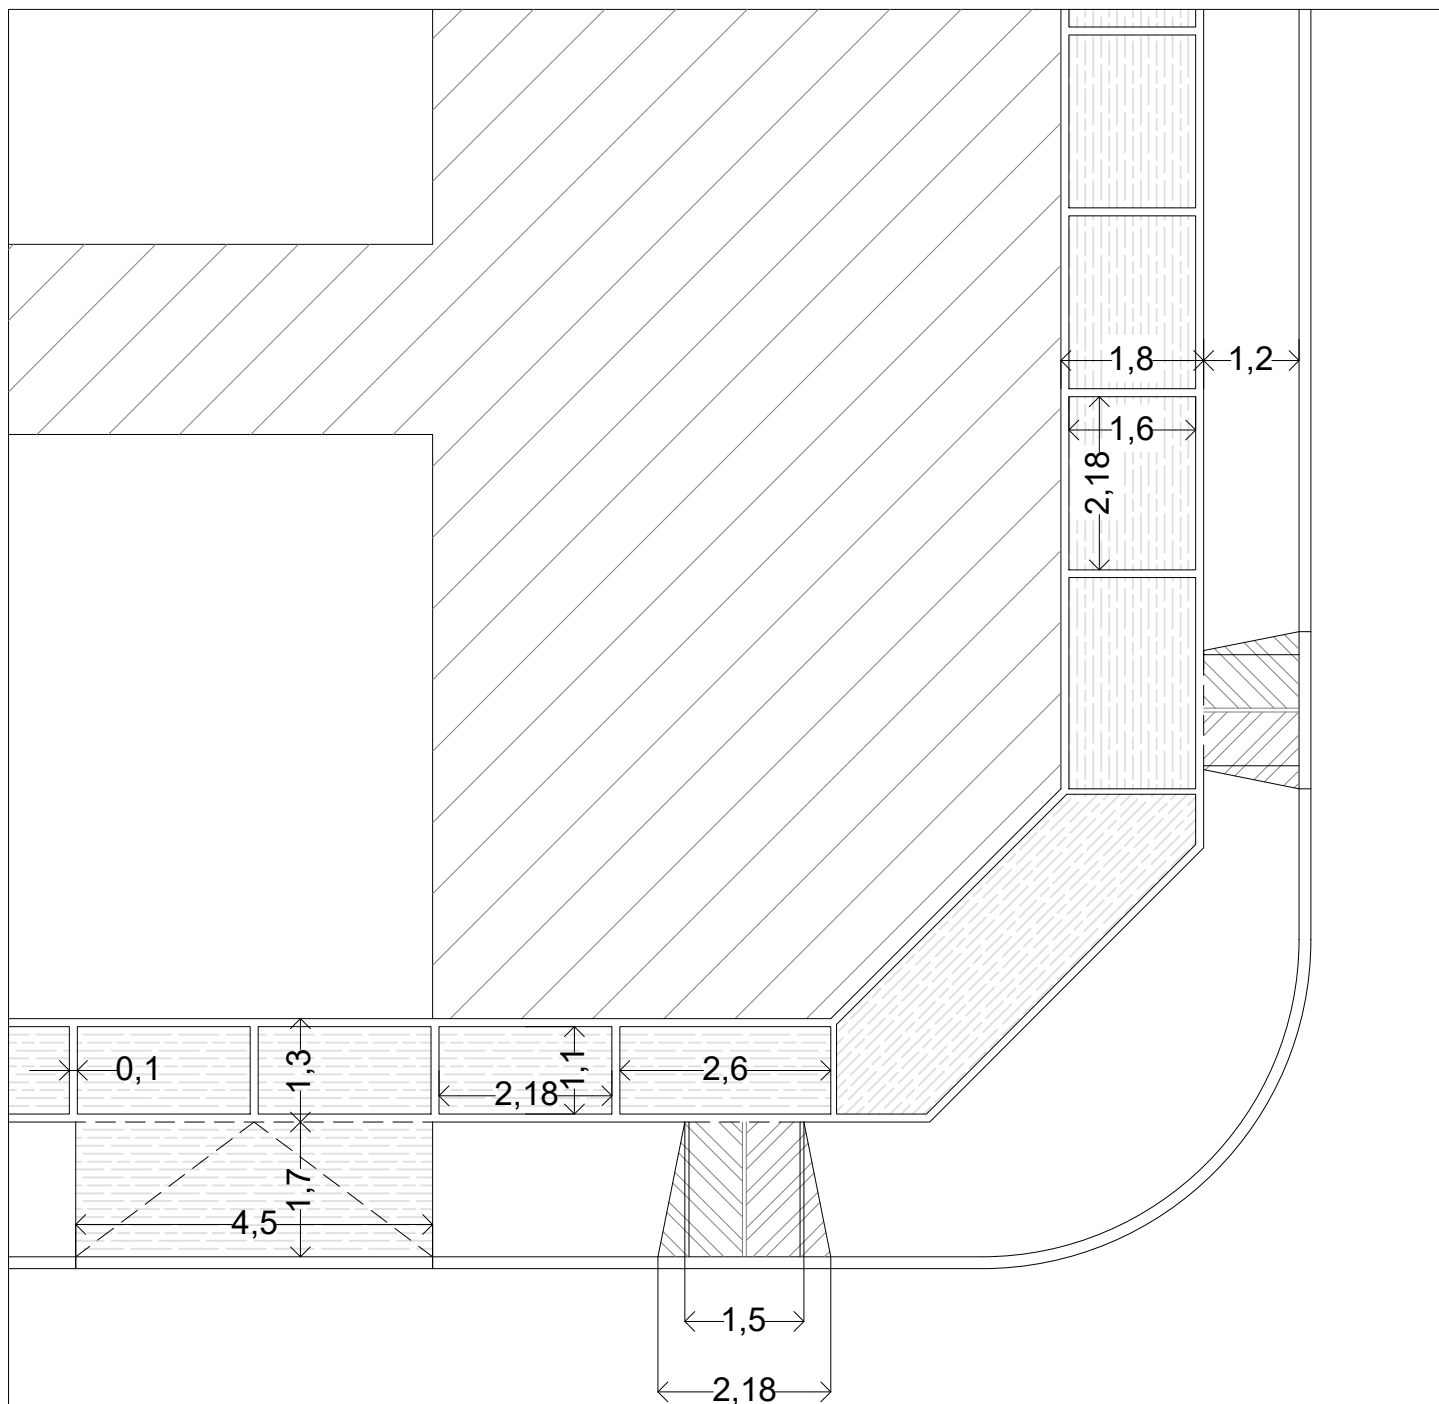


CALLE ITALIA

MUNICIPALIDAD DE SAN MIGUEL

Obra: "ACONDICIONAMIENTO DE VEREDAS EN ESTABLECIMIENTOS EDUCATIVOS"

Establecimiento: Escuela Primaria N°25 / Escuela Secundaria N°29

Dirección: Italia N°4010

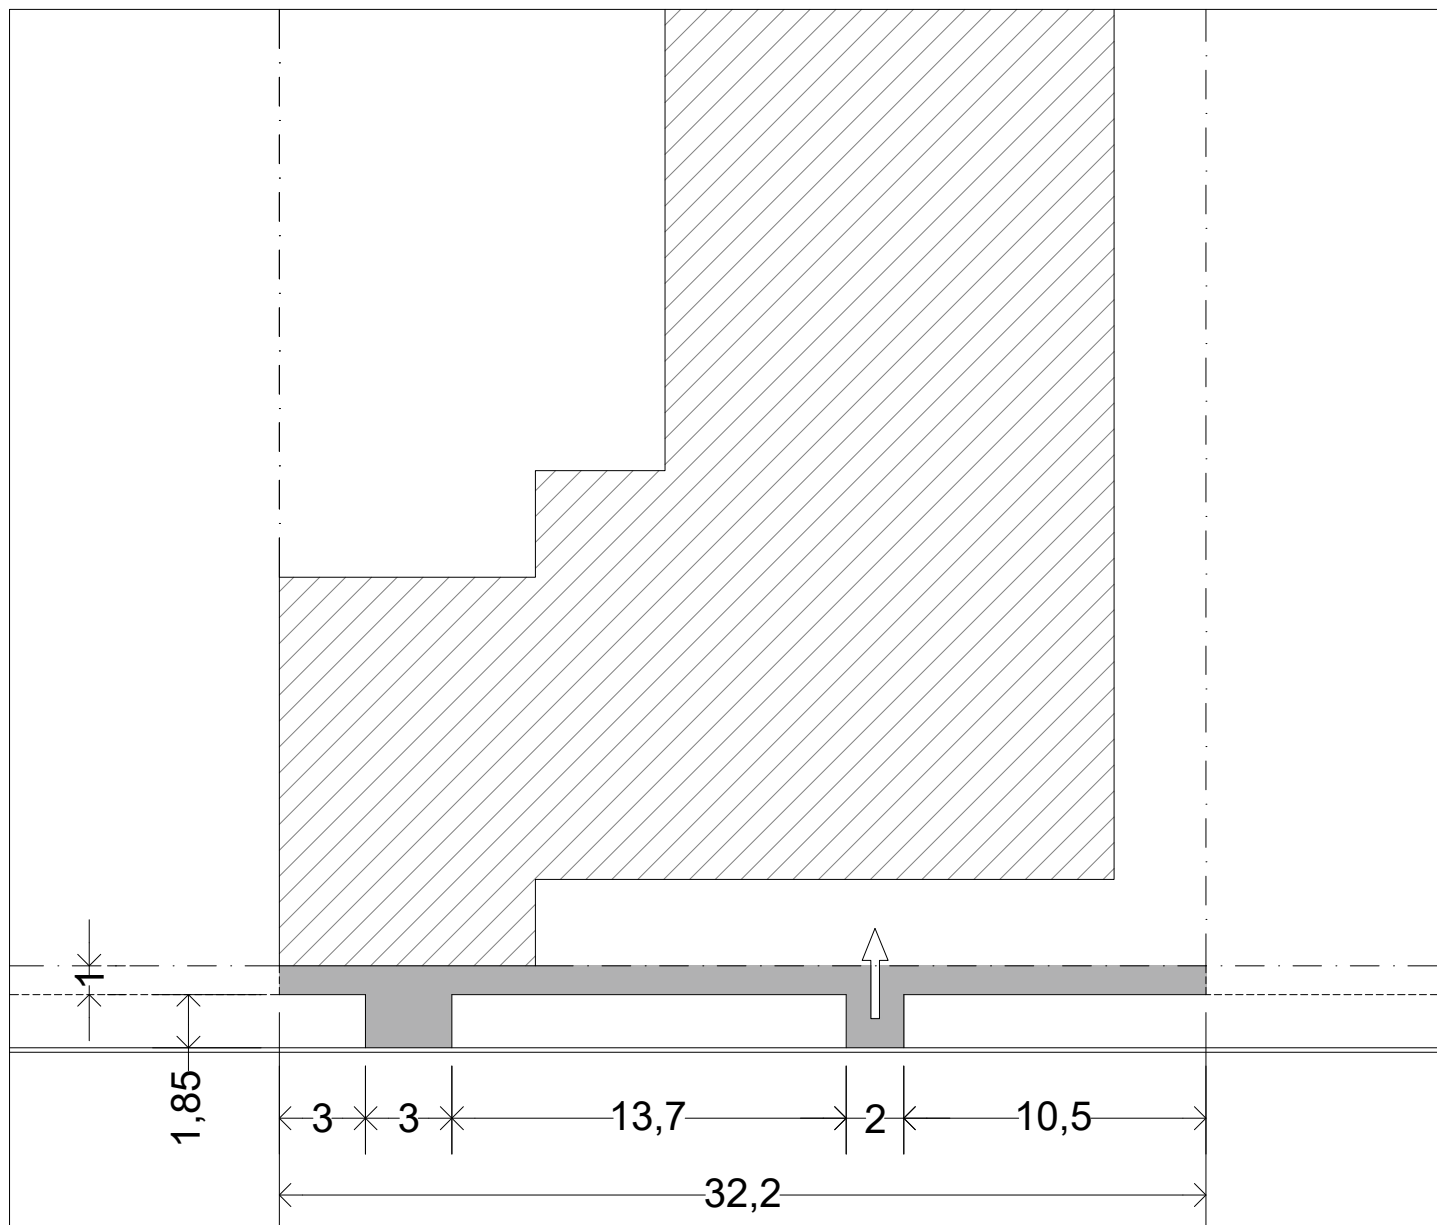


CALLE CRUZ DEL SUR

MUNICIPALIDAD DE SAN MIGUEL


Obra: "ACONDICIONAMIENTO DE VEREDAS EN ESTABLECIMIENTOS EDUCATIVOS"

Establecimiento: Escuela Primaria N°16

Dirección: Cruz del Sur N°1954

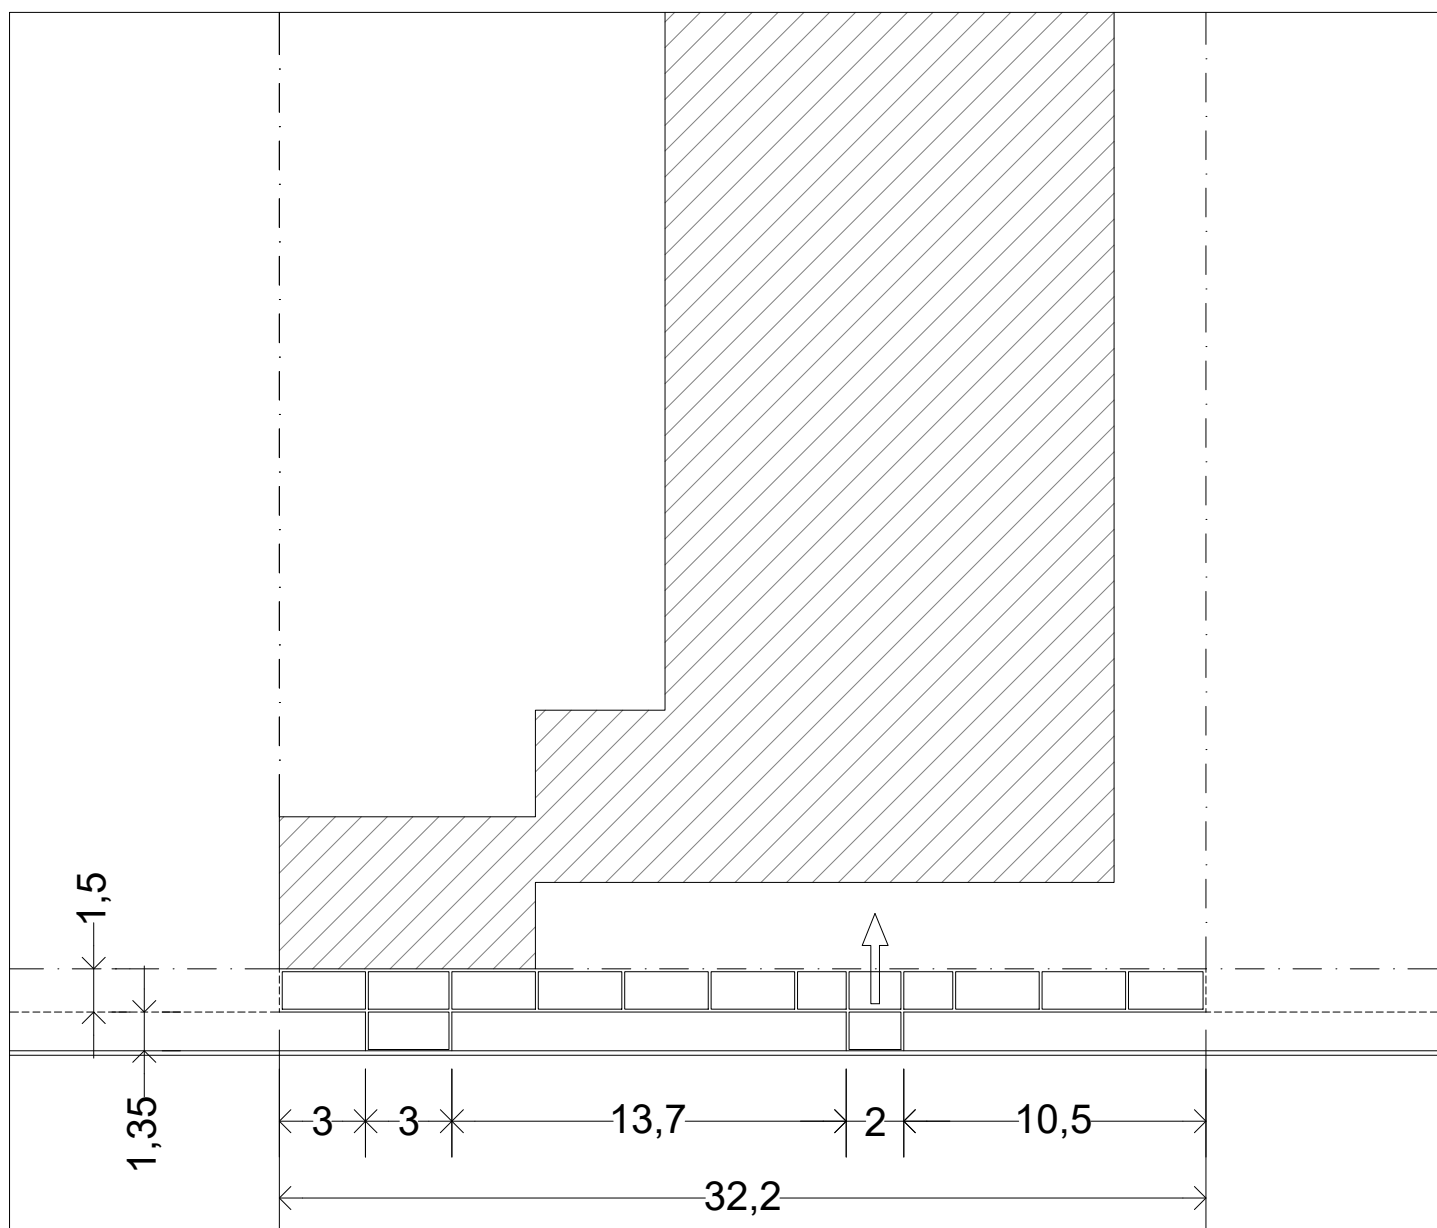

CALLE CRUZ DEL SUR


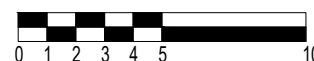


MUNICIPALIDAD DE SAN MIGUEL

Obra: "ACONDICIONAMIENTO DE VEREDAS EN ESTABLECIMIENTOS EDUCATIVOS"

Establecimiento: Escuela Primaria N°16

Dirección: Cruz del Sur N°1954

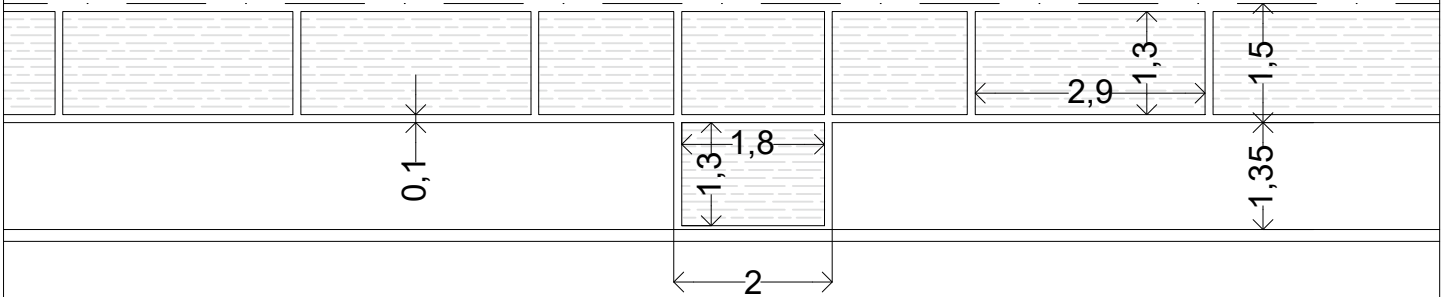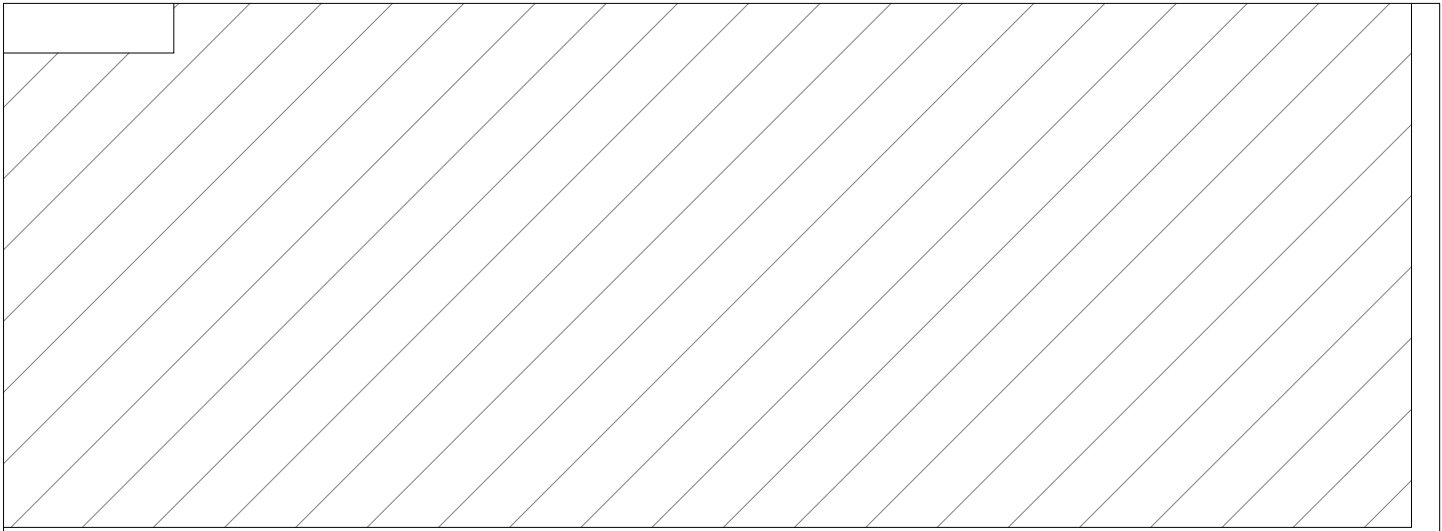


MUNICIPALIDAD DE SAN MIGUEL

Obra: "ACONDICIONAMIENTO DE VEREDAS EN ESTABLECIMIENTOS EDUCATIVOS"

Establecimiento: Escuela Primaria N°16


Dirección: Cruz del Sur N°1954

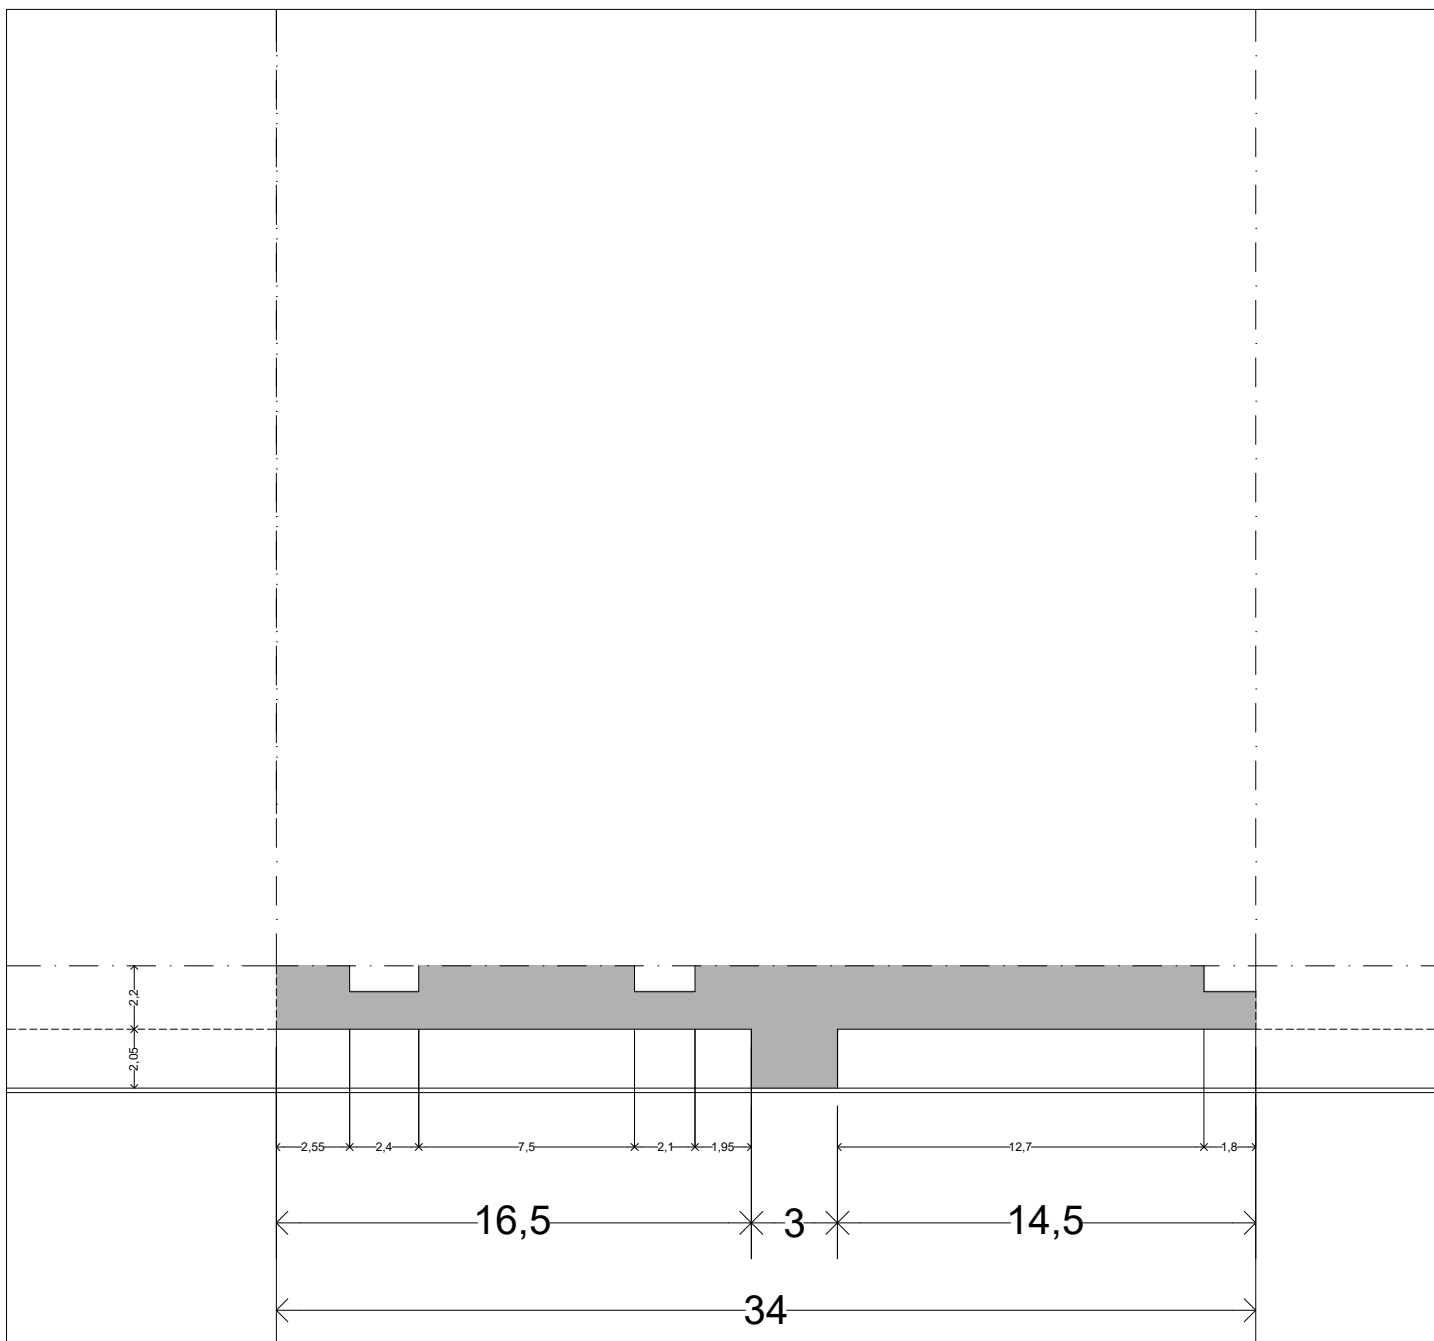

CALLE SALTA



sector a intervenir

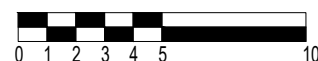


MUNICIPALIDAD DE SAN MIGUEL

Obra: "ACONDICIONAMIENTO DE VEREDAS EN ESTABLECIMIENTOS EDUCATIVOS"

Establecimiento: Jardin de Infantes N°925

Dirección: Salta N°2779

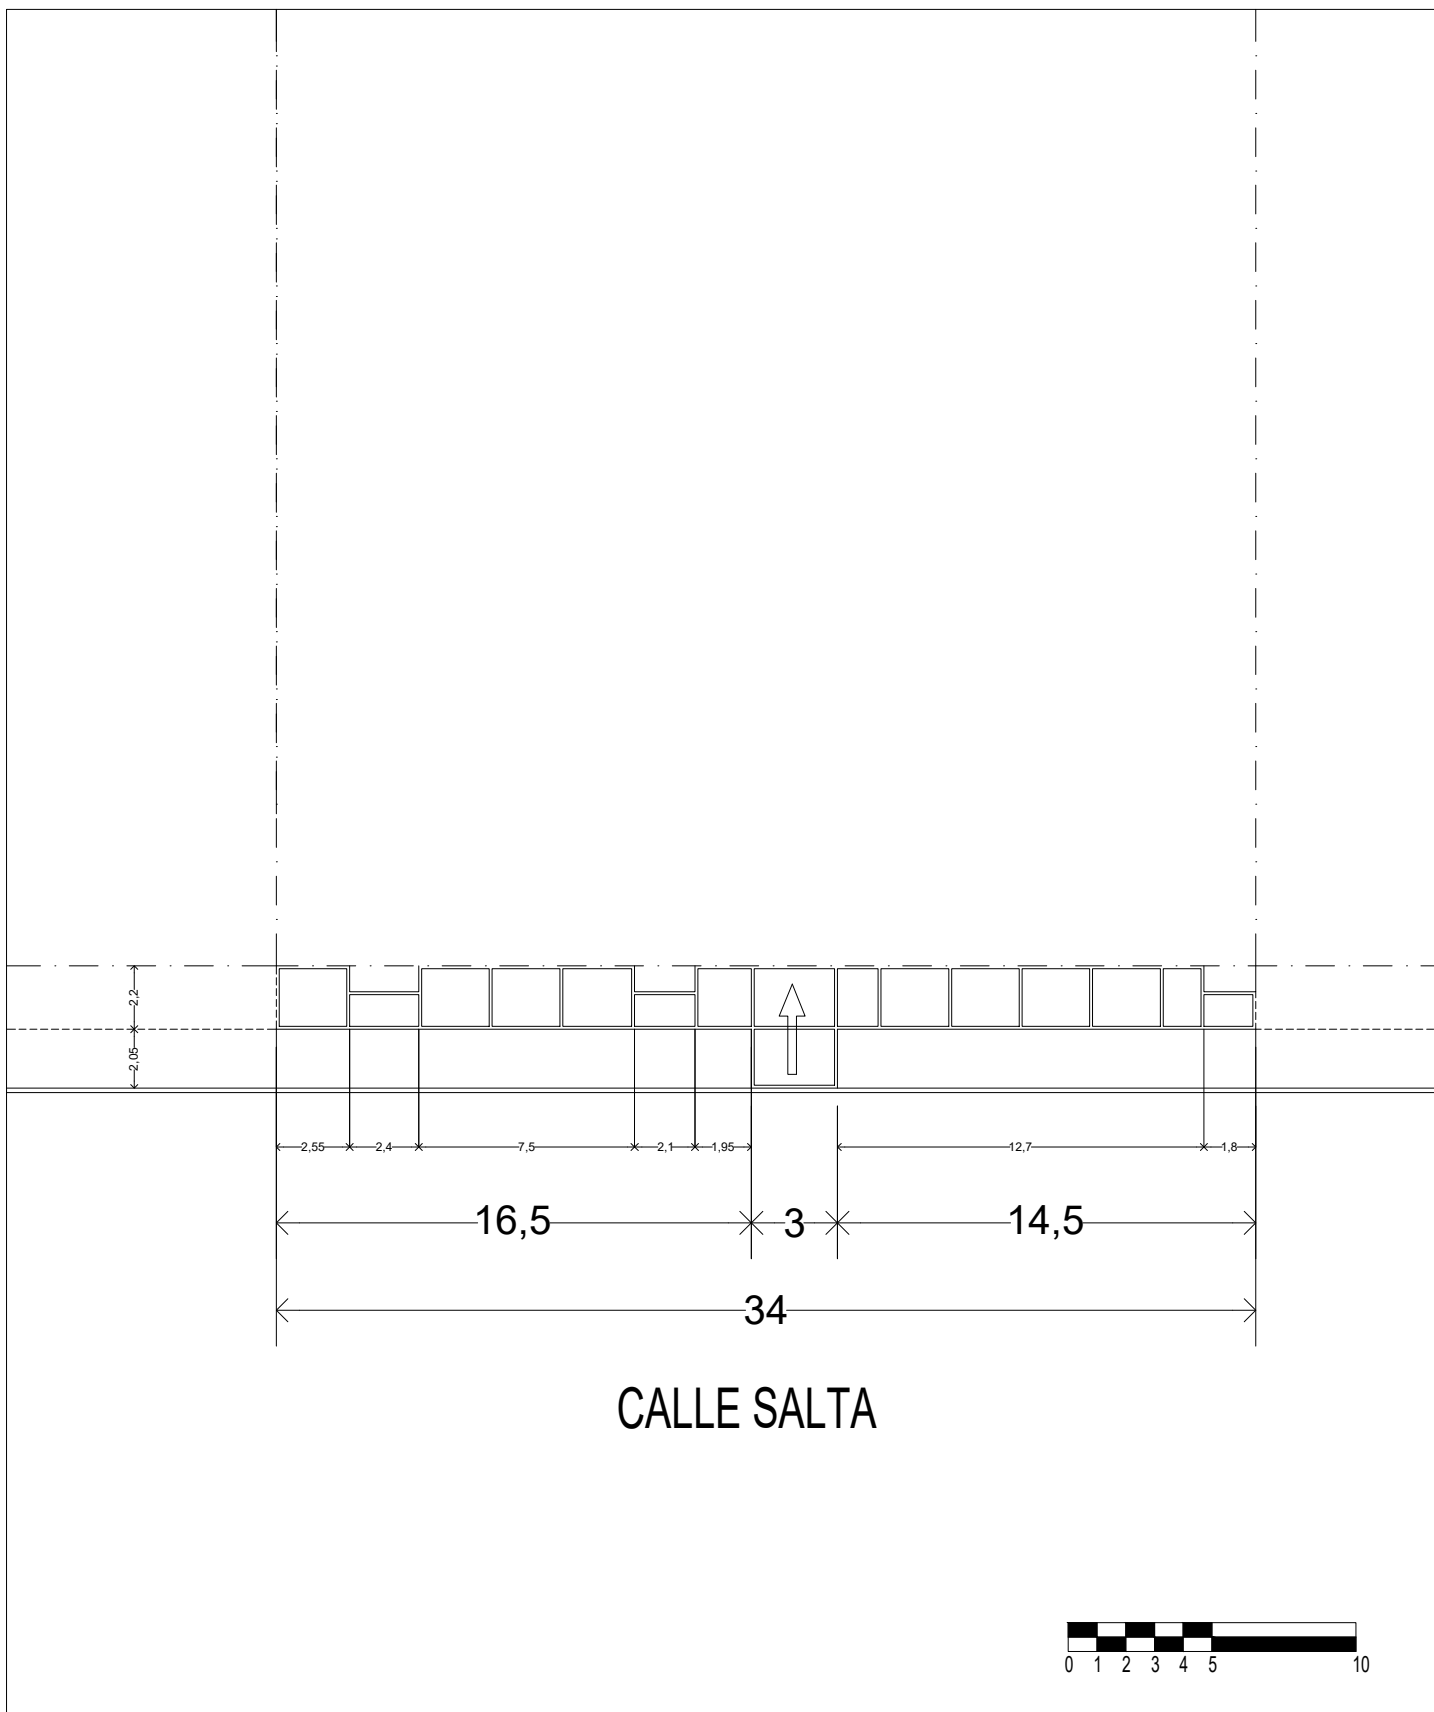


MUNICIPALIDAD DE SAN MIGUEL

Obra: "ACONDICIONAMIENTO DE VEREDAS EN ESTABLECIMIENTOS EDUCATIVOS"

Establecimiento: Jardin de Infantes N°925

Dirección: Salta N°2779


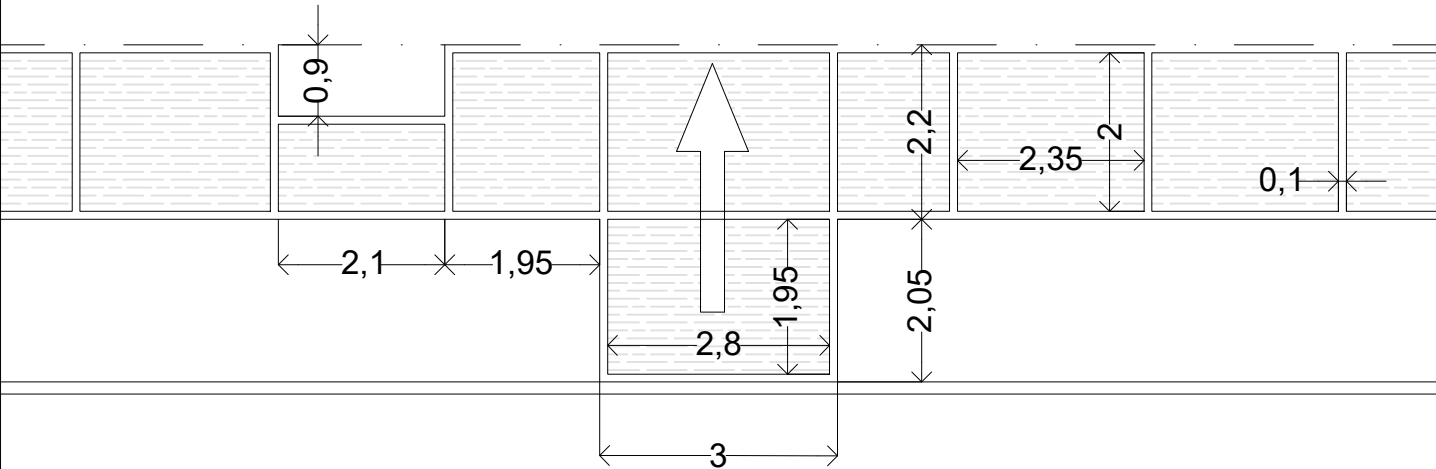


MUNICIPALIDAD DE SAN MIGUEL

Obra: "ACONDICIONAMIENTO DE VEREDAS EN ESTABLECIMIENTOS EDUCATIVOS"

Establecimiento: Jardin de Infantes N°925


Dirección: Salta N°2779

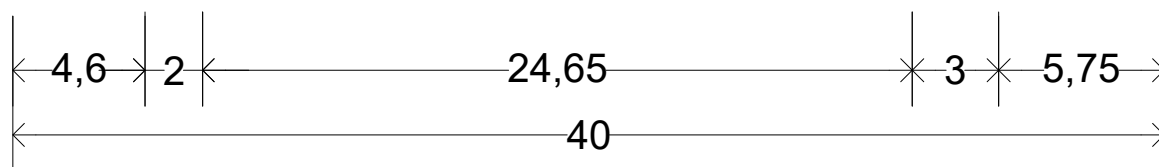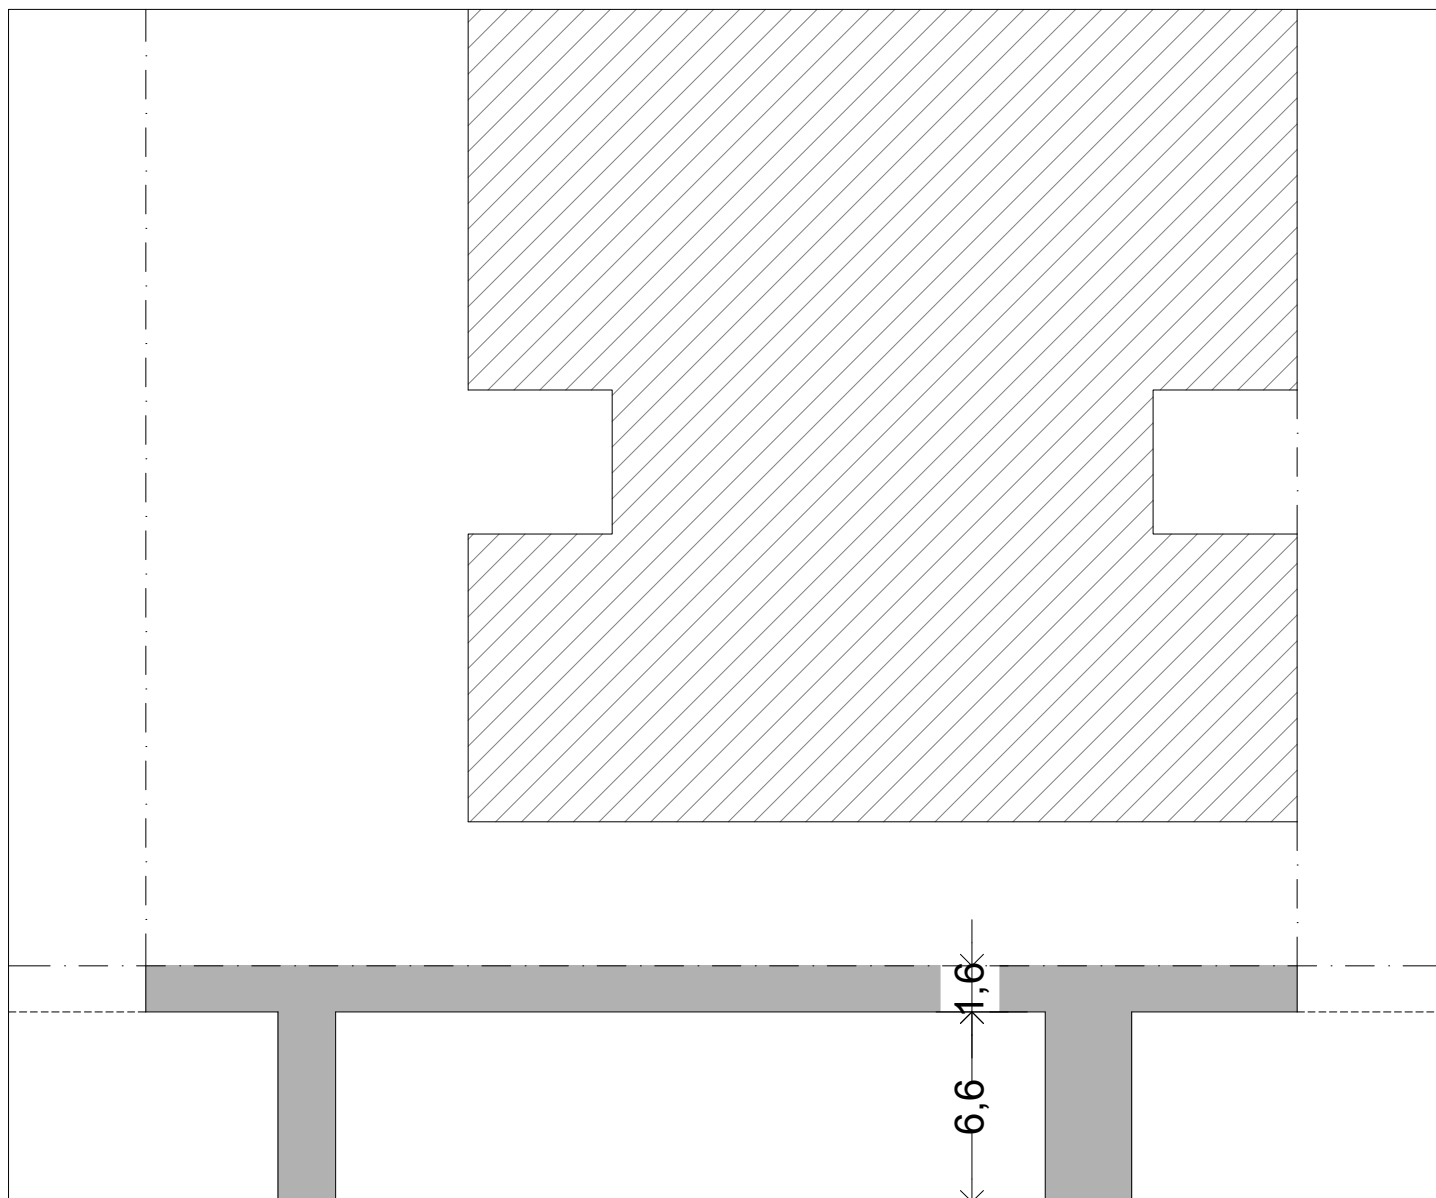

CALLE BELGRANO



sector a intervenir

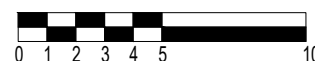


MUNICIPALIDAD DE SAN MIGUEL

Obra: "ACONDICIONAMIENTO DE VEREDAS EN ESTABLECIMIENTOS EDUCATIVOS"

Establecimiento: Escuela Primaria N°5 / Escuela Secundaria N°17

Dirección: Belgrano N°1755

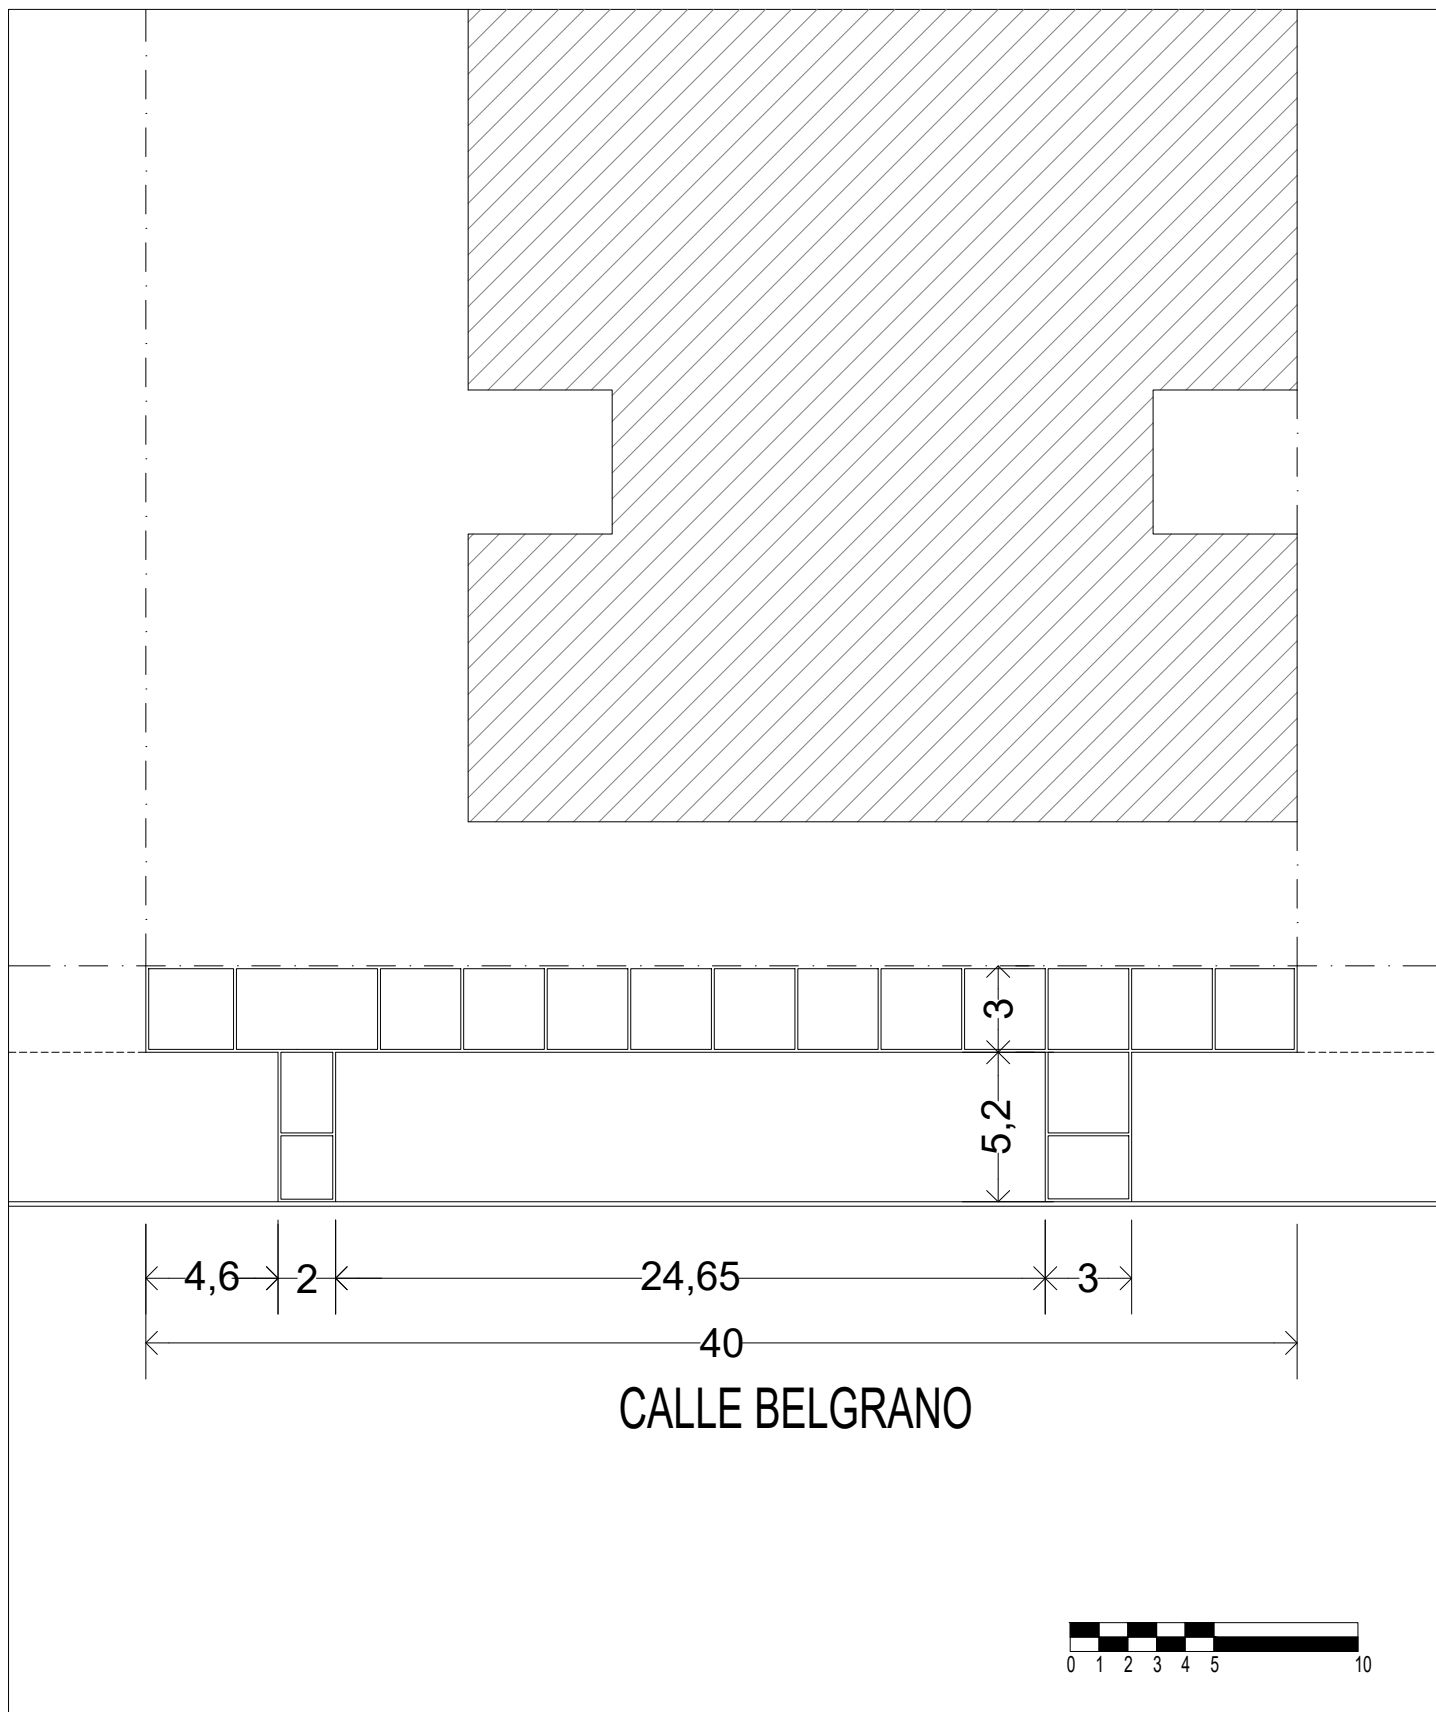


MUNICIPALIDAD DE SAN MIGUEL

Obra: "ACONDICIONAMIENTO DE VEREDAS EN ESTABLECIMIENTOS EDUCATIVOS"

Establecimiento: Escuela Primaria N°5 / Escuela Secundaria N°17

Dirección: Belgrano N°1755

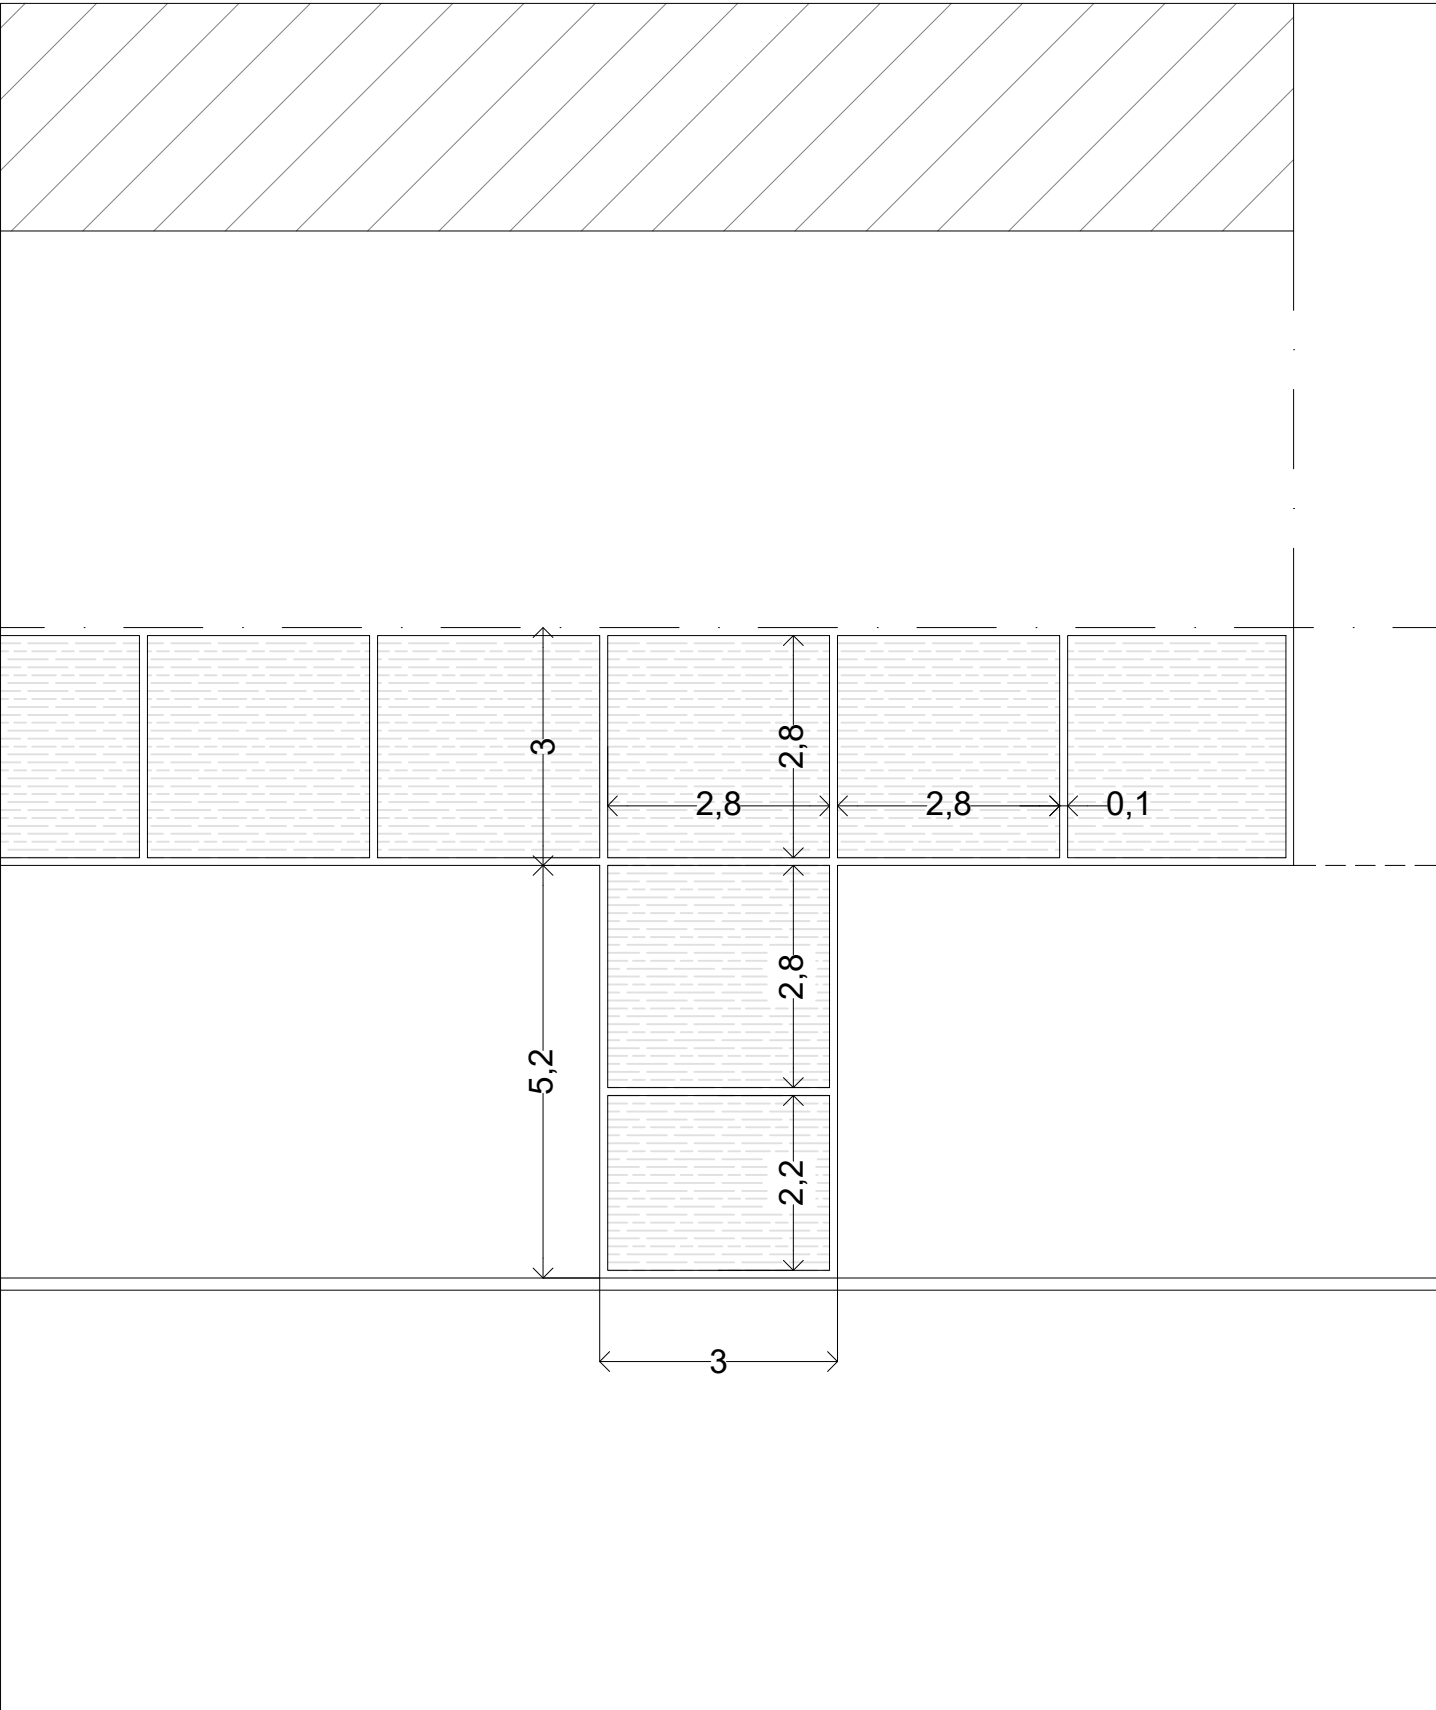


MUNICIPALIDAD DE SAN MIGUEL

Obra: "ACONDICIONAMIENTO DE VEREDAS EN ESTABLECIMIENTOS EDUCATIVOS"

Establecimiento: Escuela Primaria N°5 / Escuela Secundaria N°17

Dirección: Belgrano N°1755

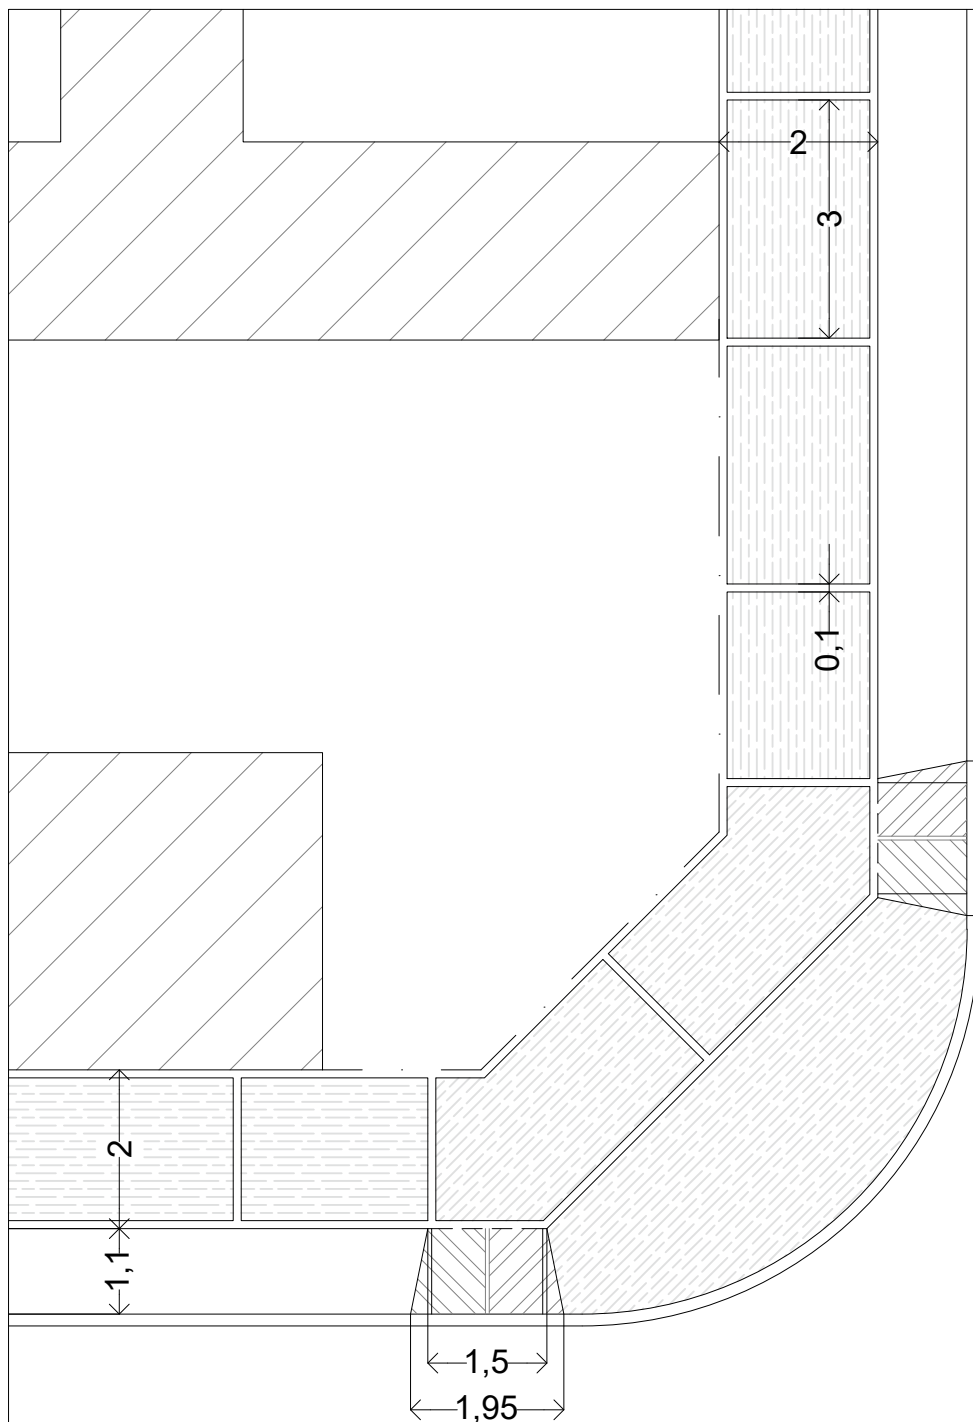


MUNICIPALIDAD DE SAN MIGUEL

Obra: "ACONDICIONAMIENTO DE VEREDAS EN ESTABLECIMIENTOS EDUCATIVOS"

Establecimiento: Escuela Primaria N° 34

Dirección: Santa Clara N°1195

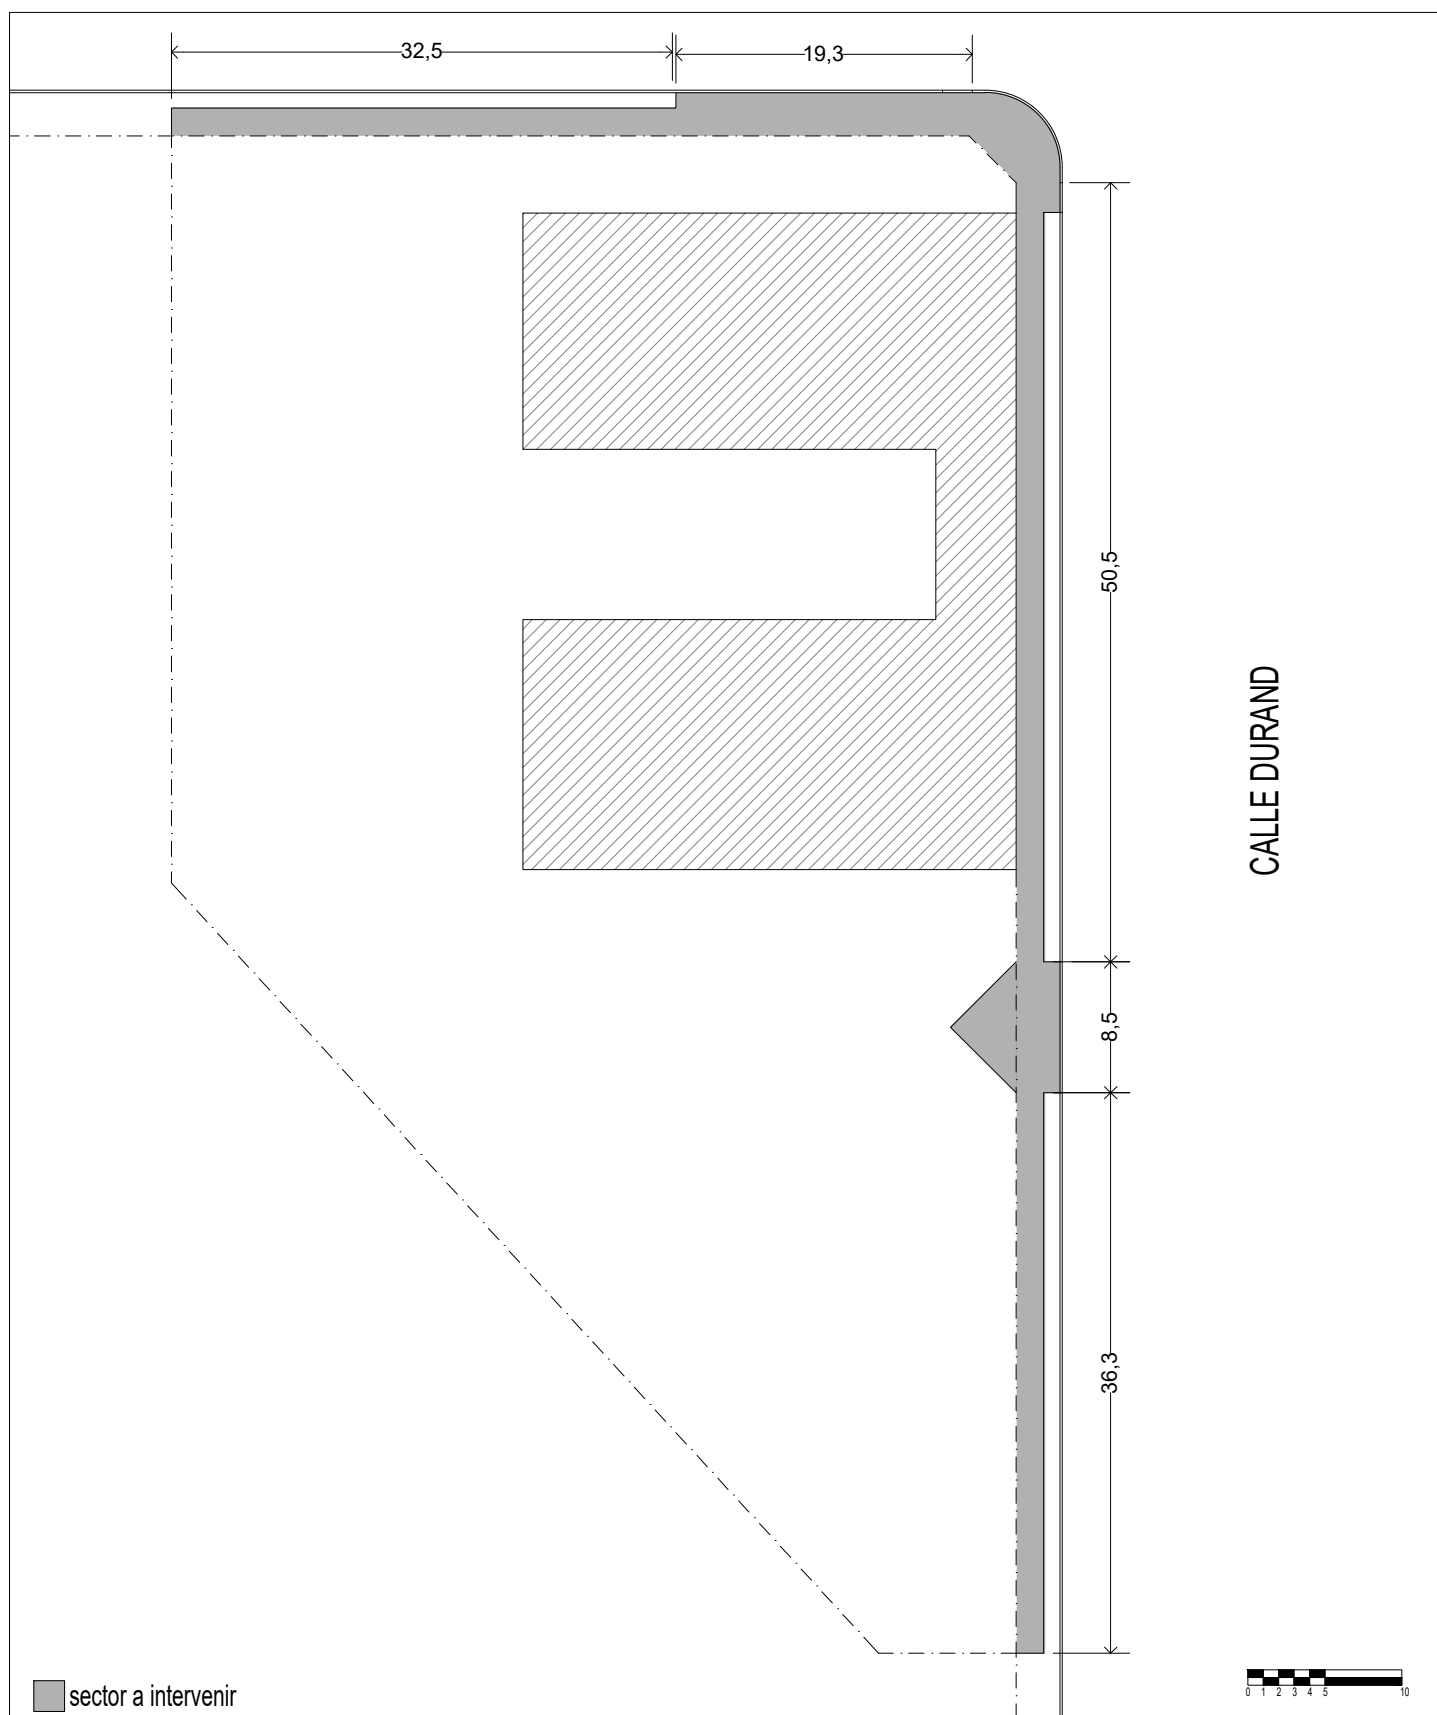


CALLE DURAND

MUNICIPALIDAD DE SAN MIGUEL

Obra: "ACONDICIONAMIENTO DE VEREDAS EN ESTABLECIMIENTOS EDUCATIVOS"

Establecimiento: ESCUELA PRIMARIA N° 39

Dirección: Durand N°300

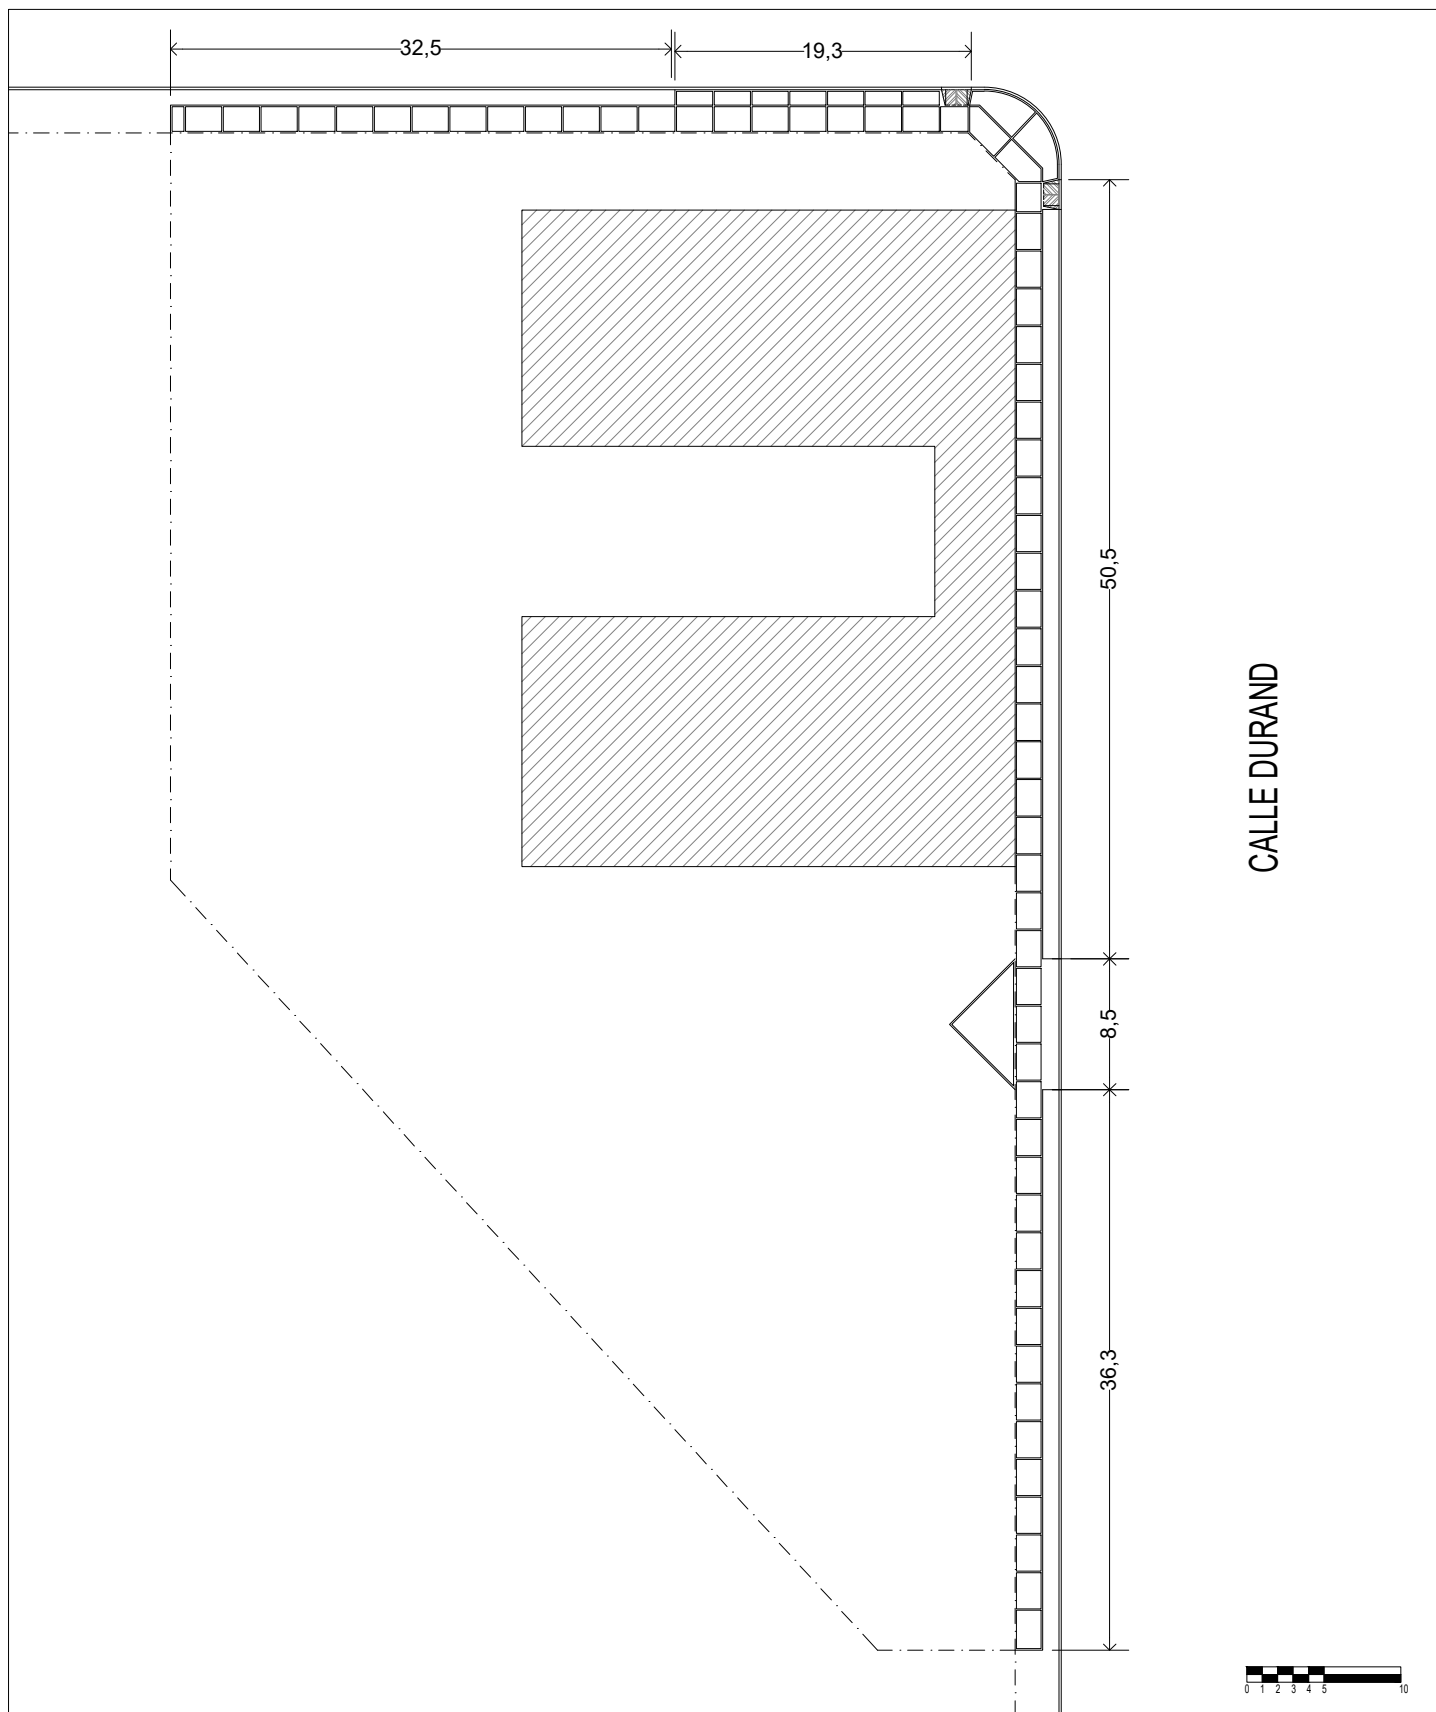


MUNICIPALIDAD DE SAN MIGUEL

Obra: "ACONDICIONAMIENTO DE VEREDAS EN ESTABLECIMIENTOS EDUCATIVOS"

Establecimiento: ESCUELA PRIMARIA N° 39

Dirección: Durand N°300

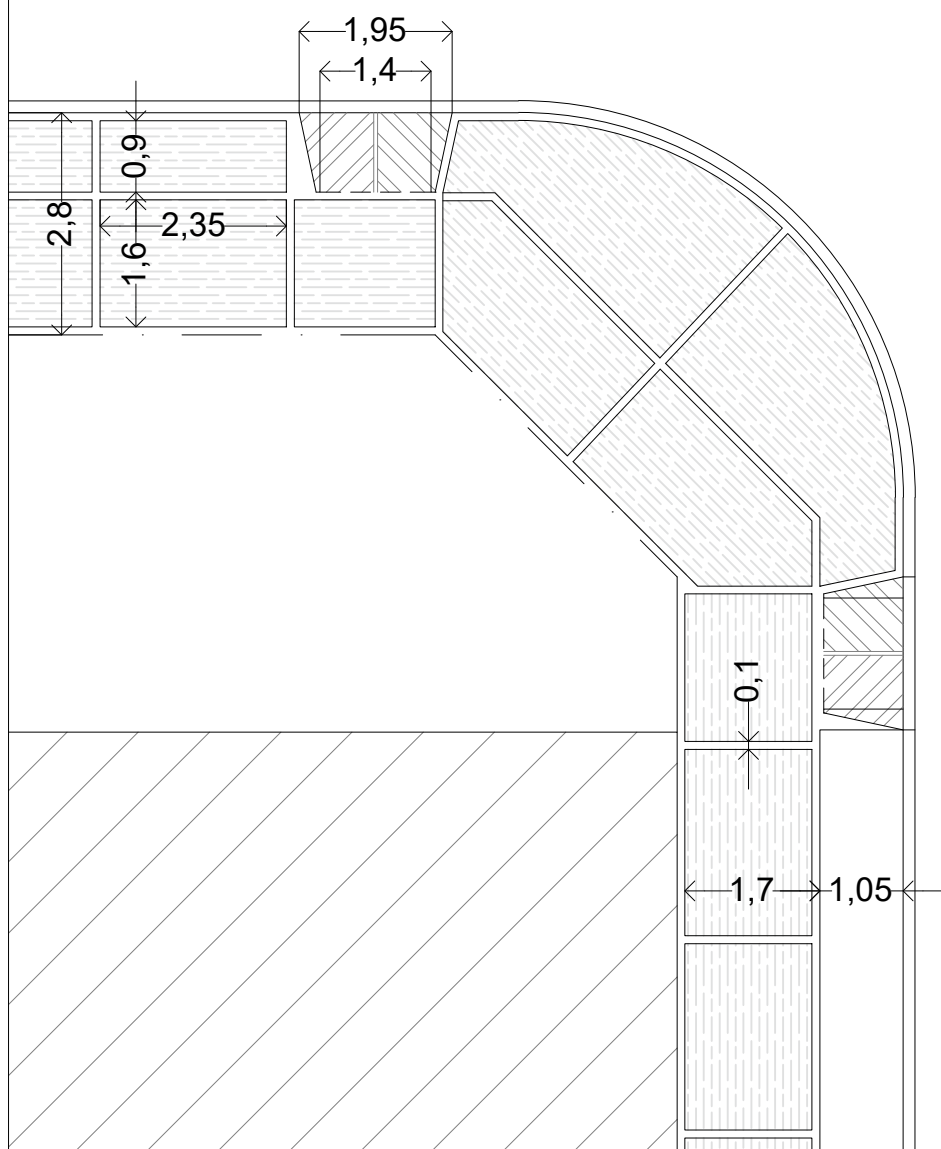


MUNICIPALIDAD DE SAN MIGUEL

Obra: "ACONDICIONAMIENTO DE VEREDAS EN ESTABLECIMIENTOS EDUCATIVOS"

Establecimiento: Escuela Primaria N°39

Dirección: Durand N°300

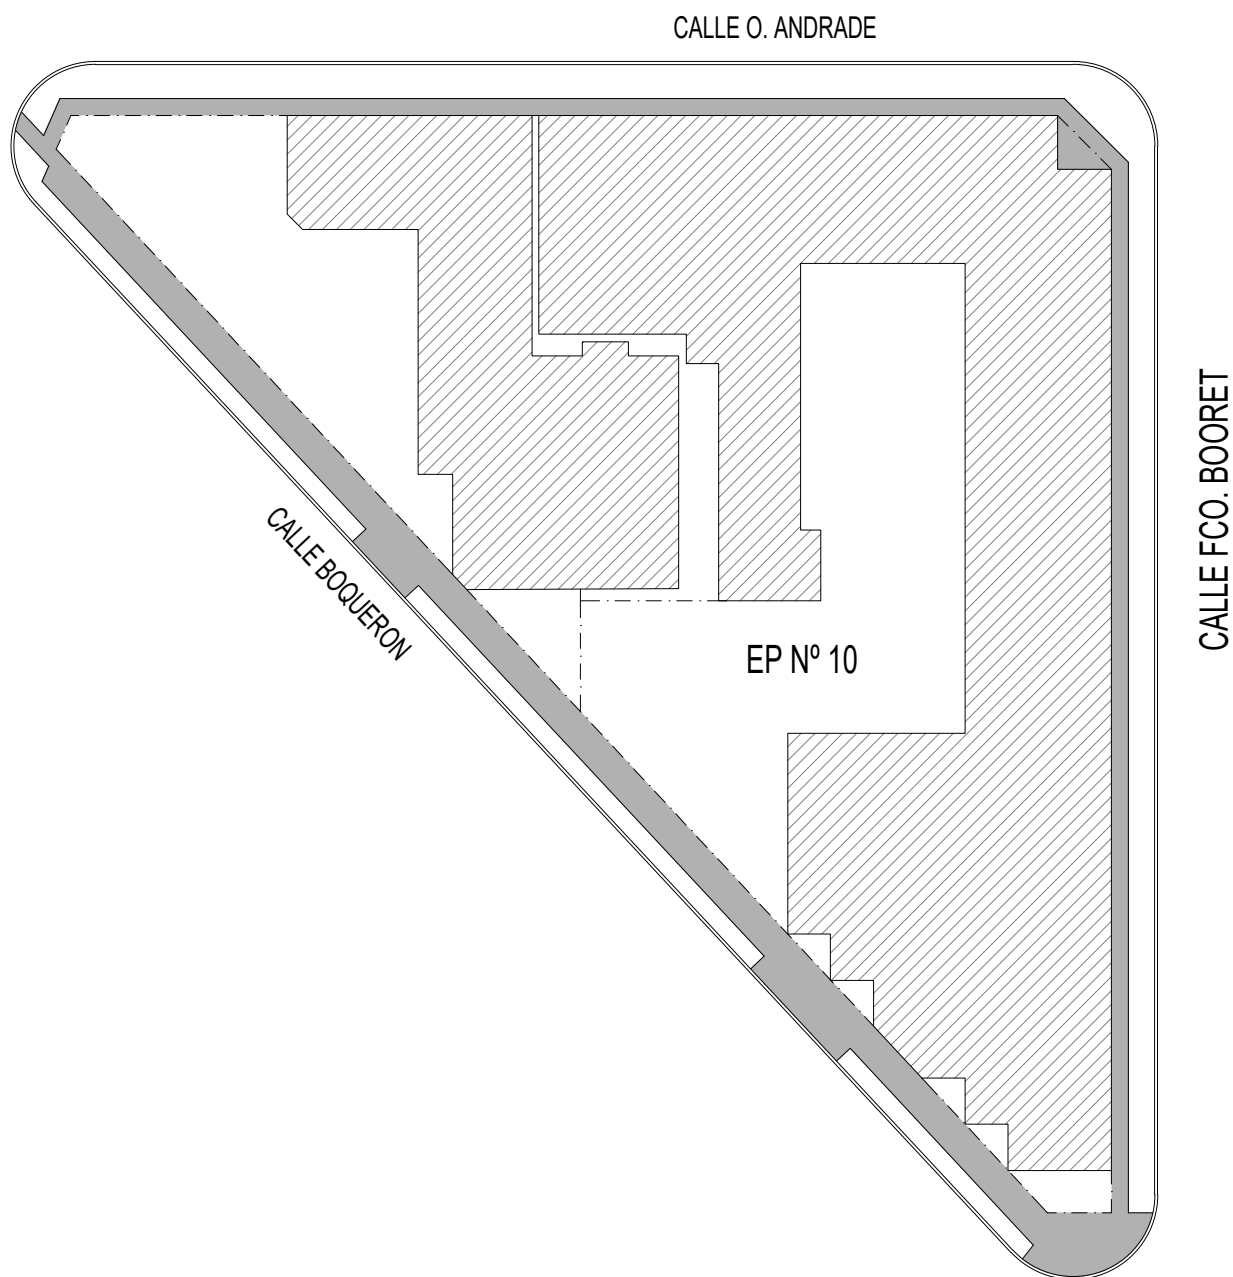

■ sector a intervenir




MUNICIPALIDAD DE SAN MIGUEL

Obra: "ACONDICIONAMIENTO DE VEREDAS EN ESTABLECIMIENTOS EDUCATIVOS"

Establecimiento: JARDIN DE INFANTES N°906 - ESCUELA PRIMARIA N° 10

Dirección: Boqueron y Andrade

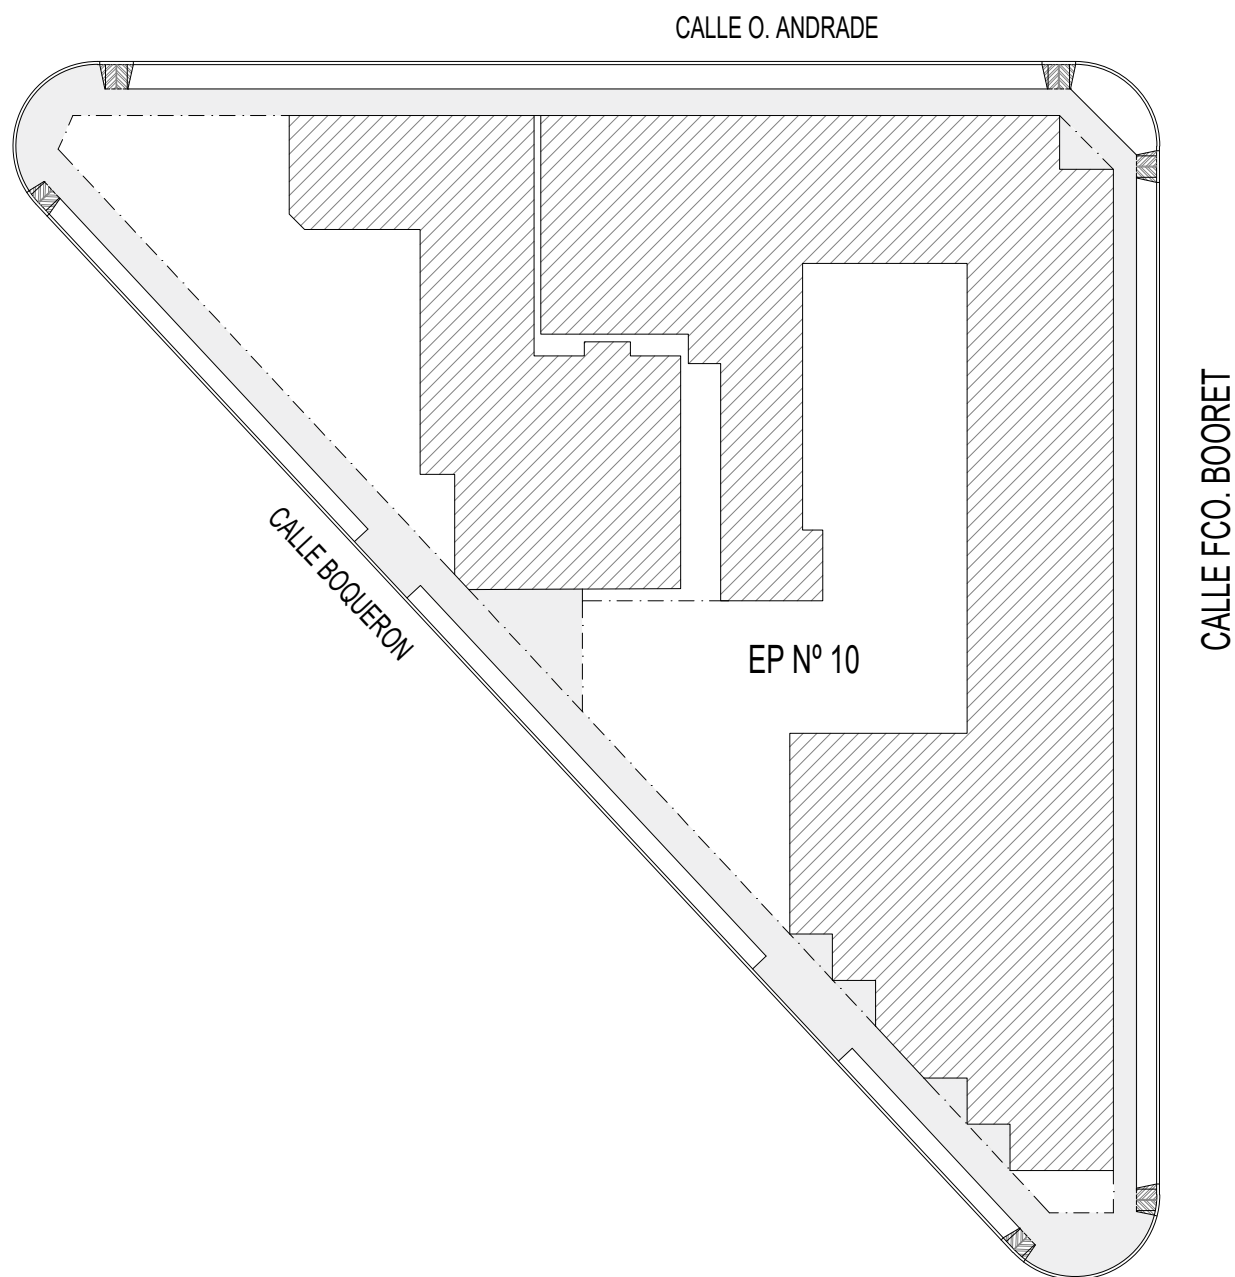


MUNICIPALIDAD DE SAN MIGUEL

Obra: "ACONDICIONAMIENTO DE VEREDAS EN ESTABLECIMIENTOS EDUCATIVOS"

Establecimiento: JARDIN DE INFANTES N°906 - ESCUELA PRIMARIA N° 10

Dirección: Boqueron y Andrade

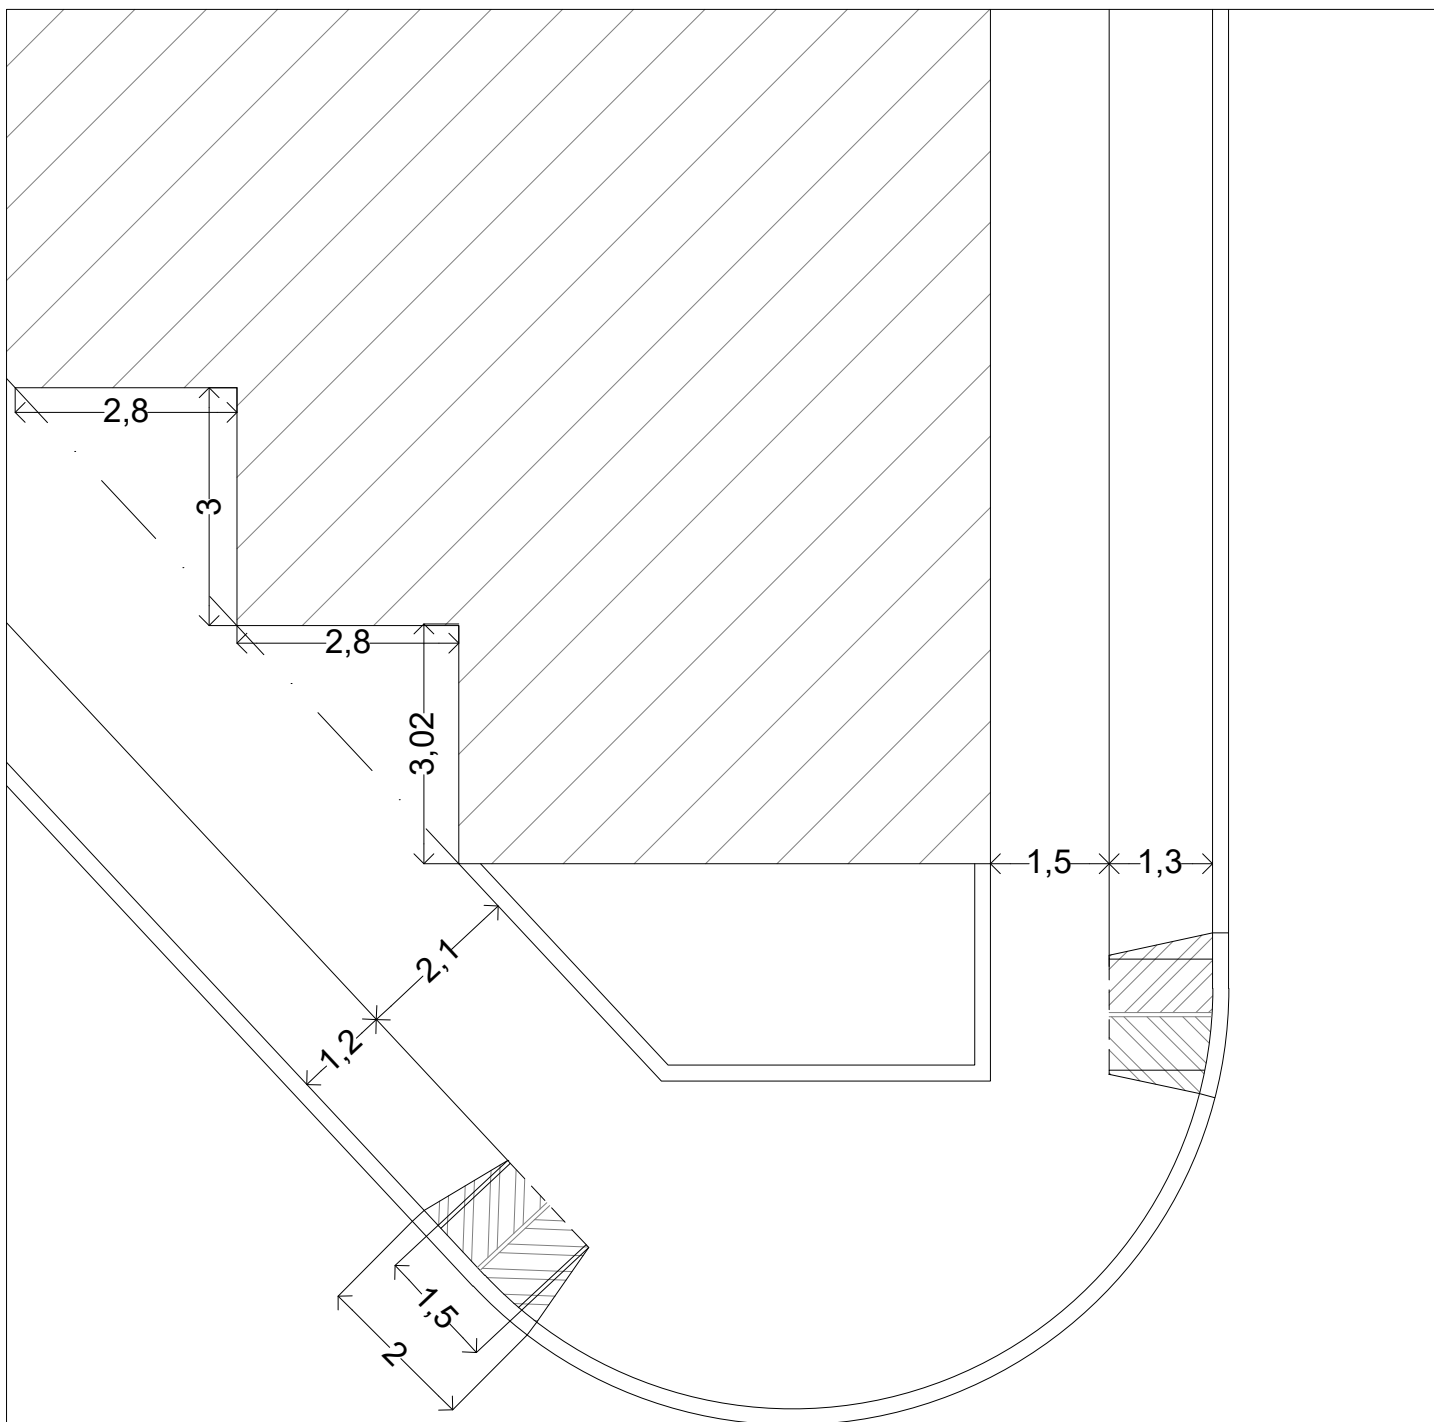


DETALLE ESQUINA BOQUERON Y FRANCISCO BOUREL

MUNICIPALIDAD DE SAN MIGUEL


Obra: "ACONDICIONAMIENTO DE VEREDAS EN ESTABLECIMIENTOS EDUCATIVOS"

Establecimiento: JARDIN DE INFANTES N°906 - ESCUELA PRIMARIA N° 10

Dirección: Boqueron y Andrade

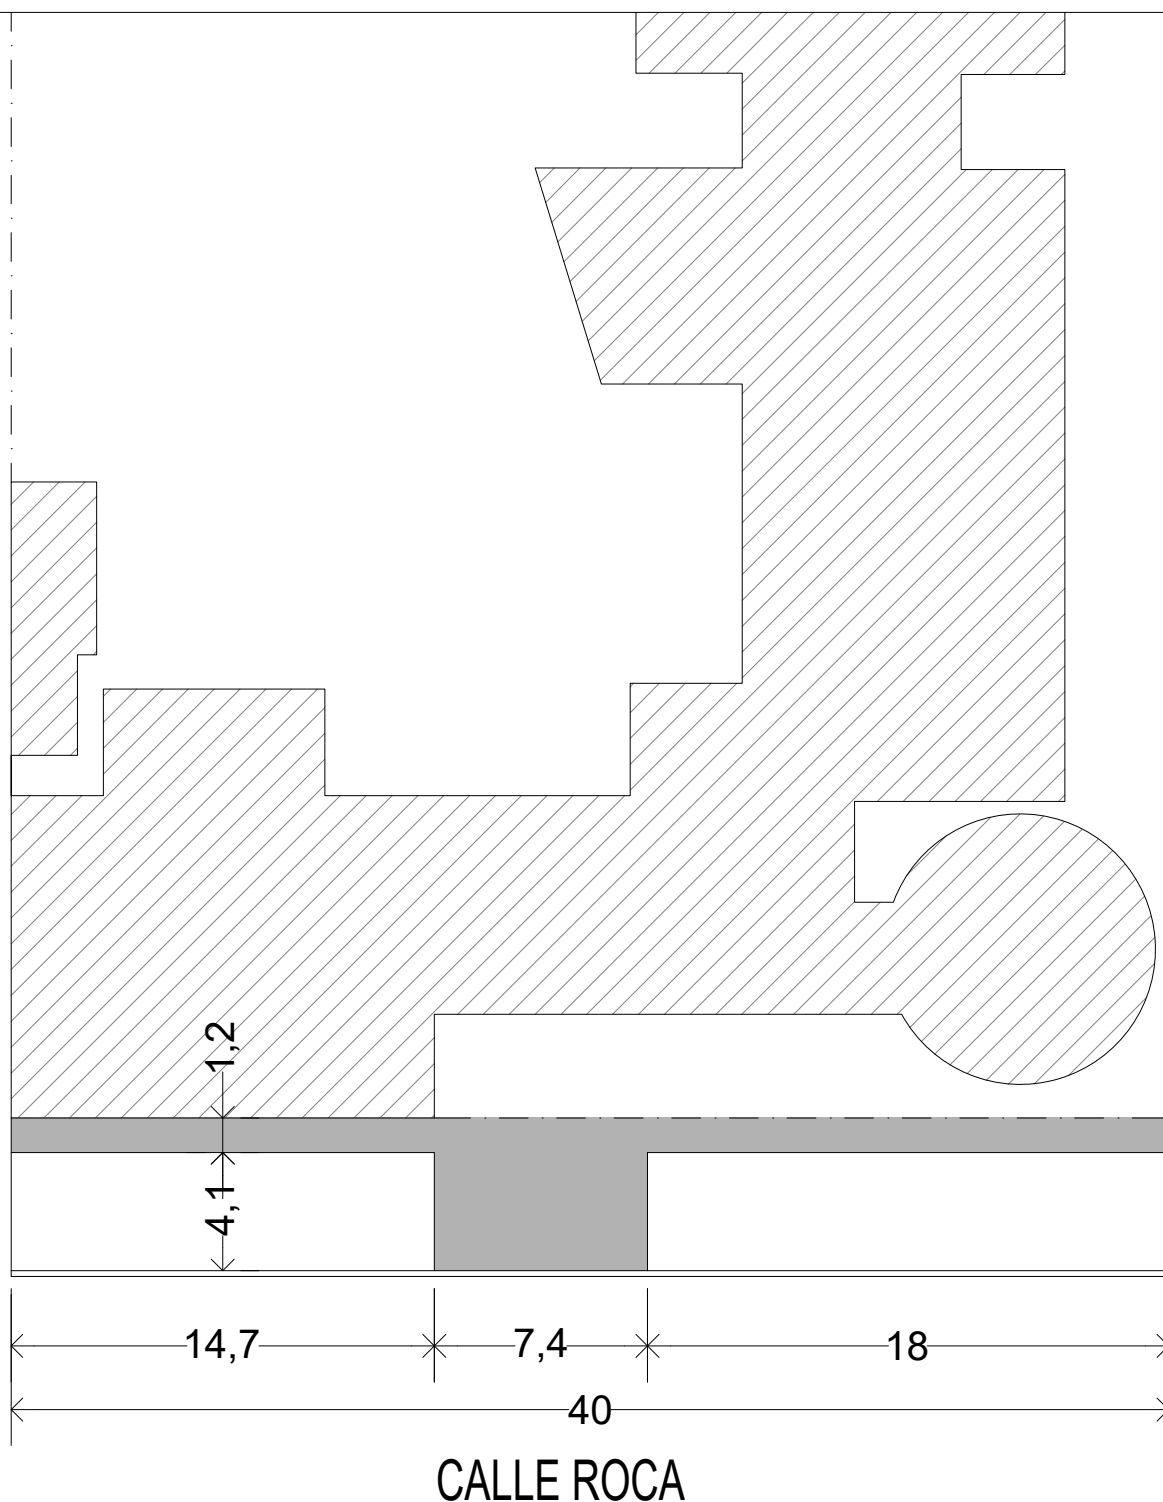

sector a intervenir

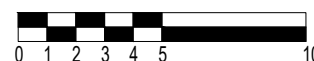


MUNICIPALIDAD DE SAN MIGUEL

Obra: "ACONDICIONAMIENTO DE VEREDAS EN ESTABLECIMIENTOS EDUCATIVOS"

Establecimiento: Escuela Secundaria N°4 - SEDE

Dirección: Roca N°1438

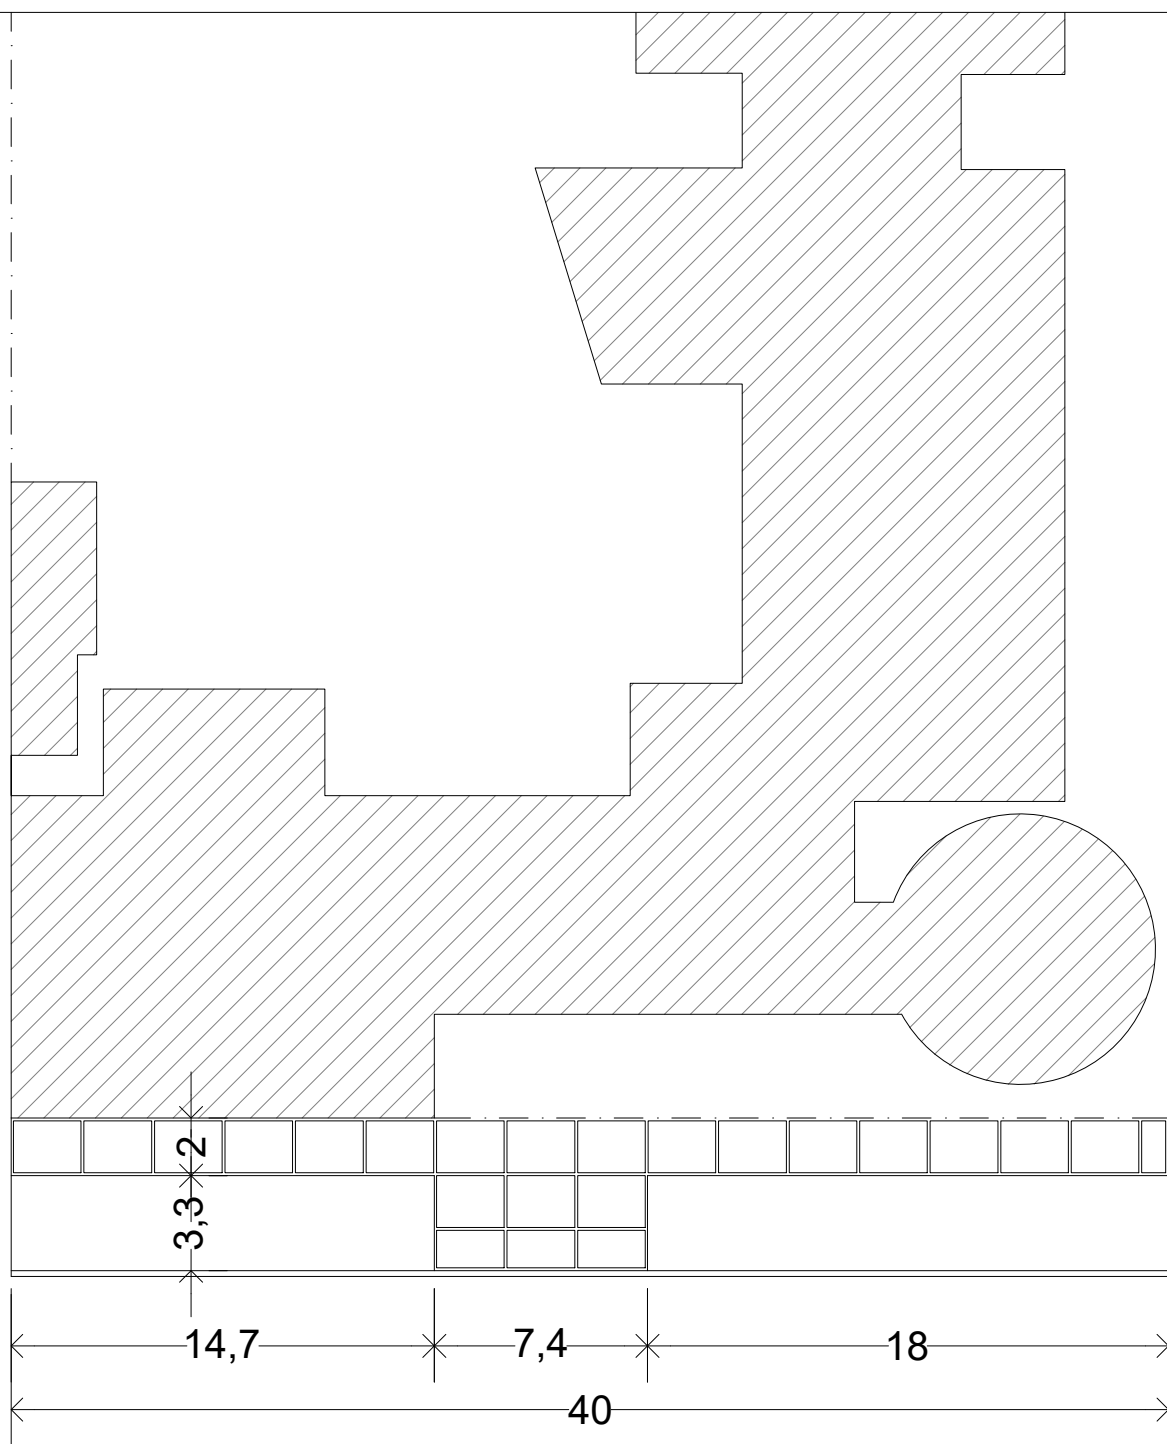

CALLE ROCA




MUNICIPALIDAD DE SAN MIGUEL

Obra: "ACONDICIONAMIENTO DE VEREDAS EN ESTABLECIMIENTOS EDUCATIVOS"

Establecimiento: Escuela Secundaria N°4 SEDE

Dirección: Roca N°1438

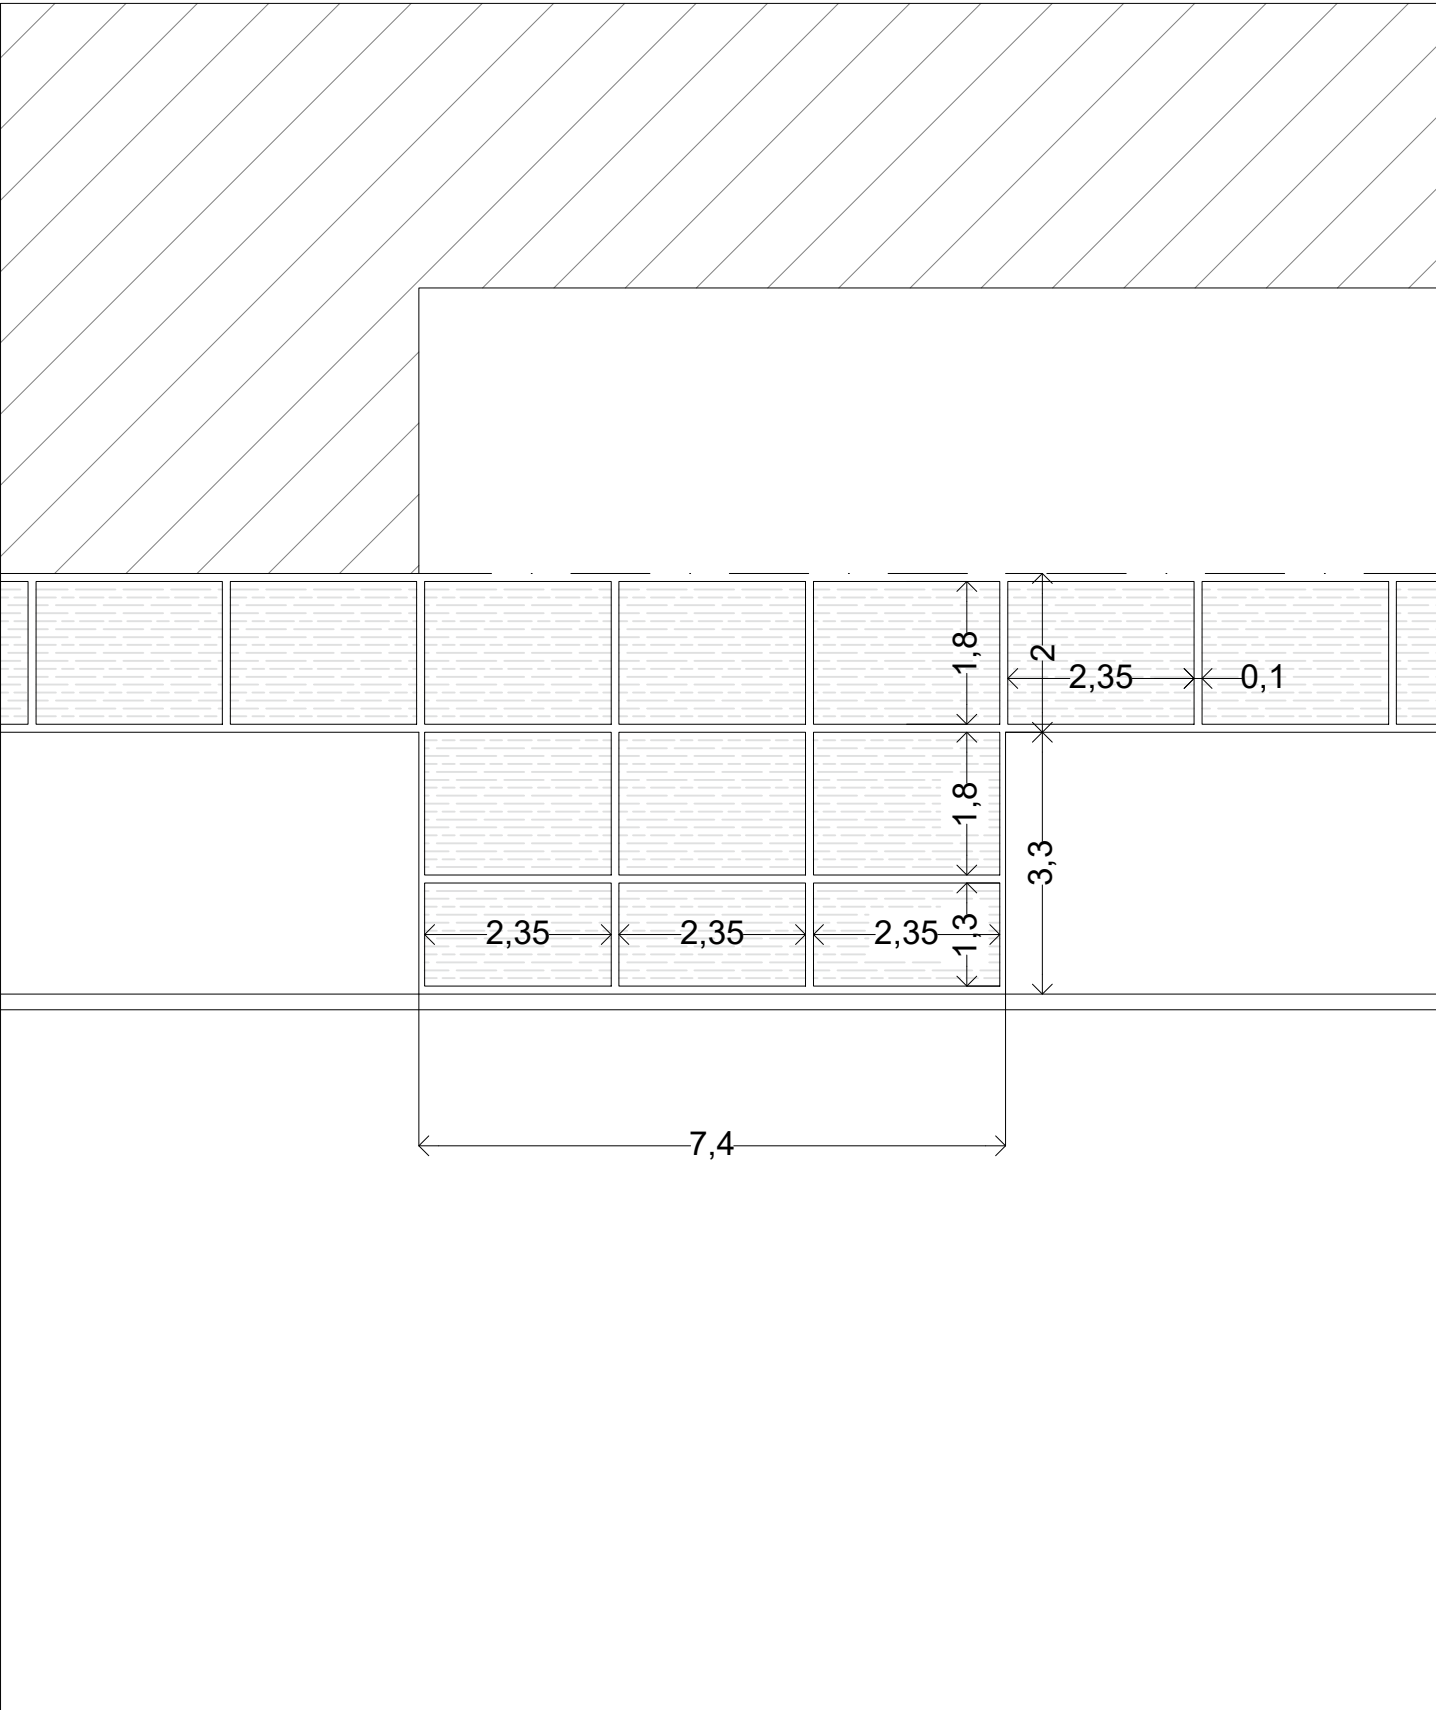

MUNICIPALIDAD DE SAN MIGUEL

Obra: "ACONDICIONAMIENTO DE VEREDAS EN ESTABLECIMIENTOS EDUCATIVOS"

Establecimiento: Escuela Secundaria N°4

Dirección: Roca N°1438




MUNICIPALIDAD DE SAN MIGUEL

Obra: "ACONDICIONAMIENTO DE VEREDAS EN ESTABLECIMIENTOS EDUCATIVOS"

Establecimiento: JUANA MANSO ES N°6 / ES N°7

Dirección: Arguero N°1138

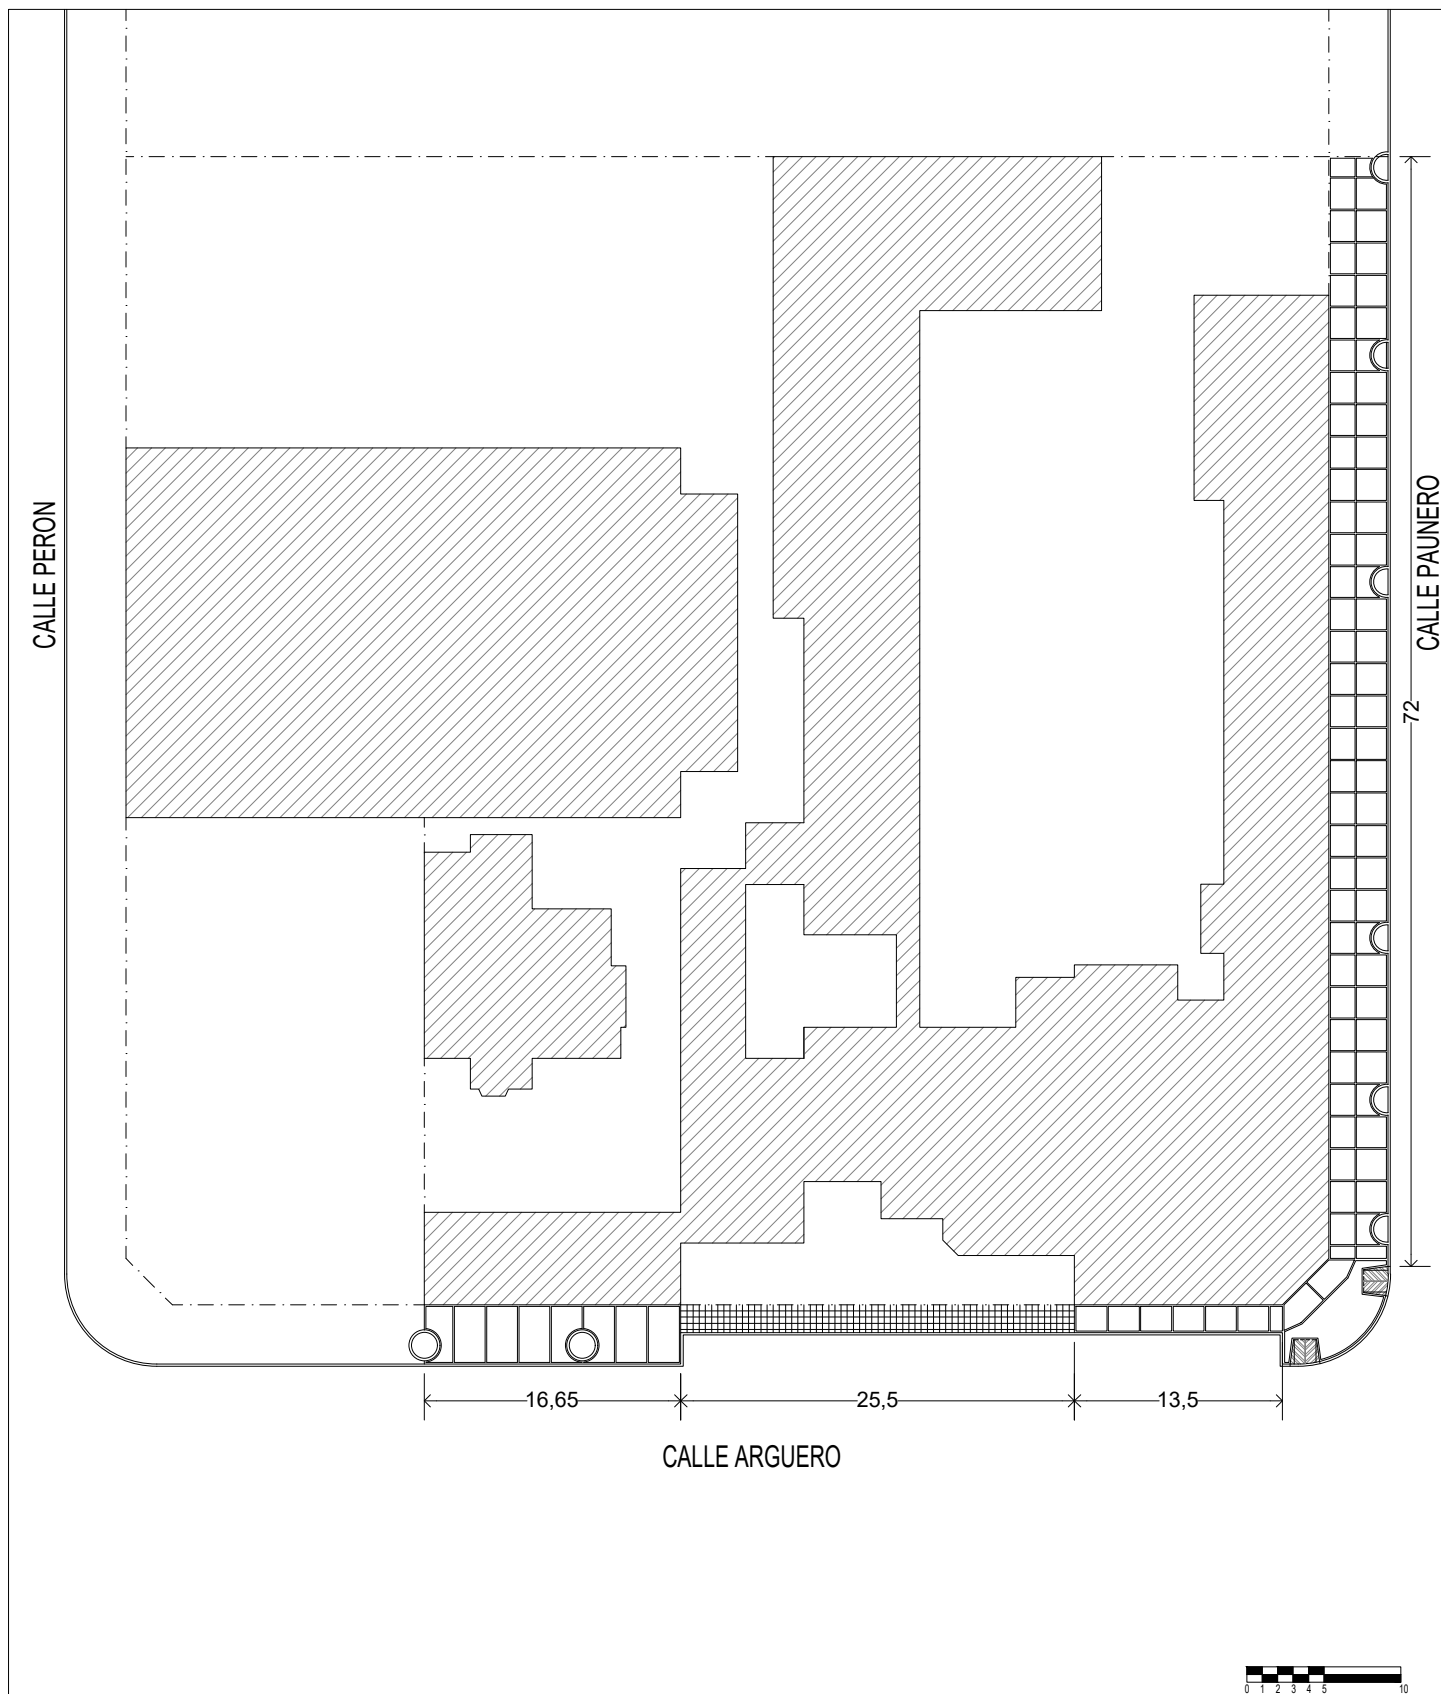


MUNICIPALIDAD DE SAN MIGUEL

Obra: "ACONDICIONAMIENTO DE VEREDAS EN ESTABLECIMIENTOS EDUCATIVOS"

Establecimiento: JUANA MANSO ES N°6 / ES N°7

Dirección: Arguero N°1138

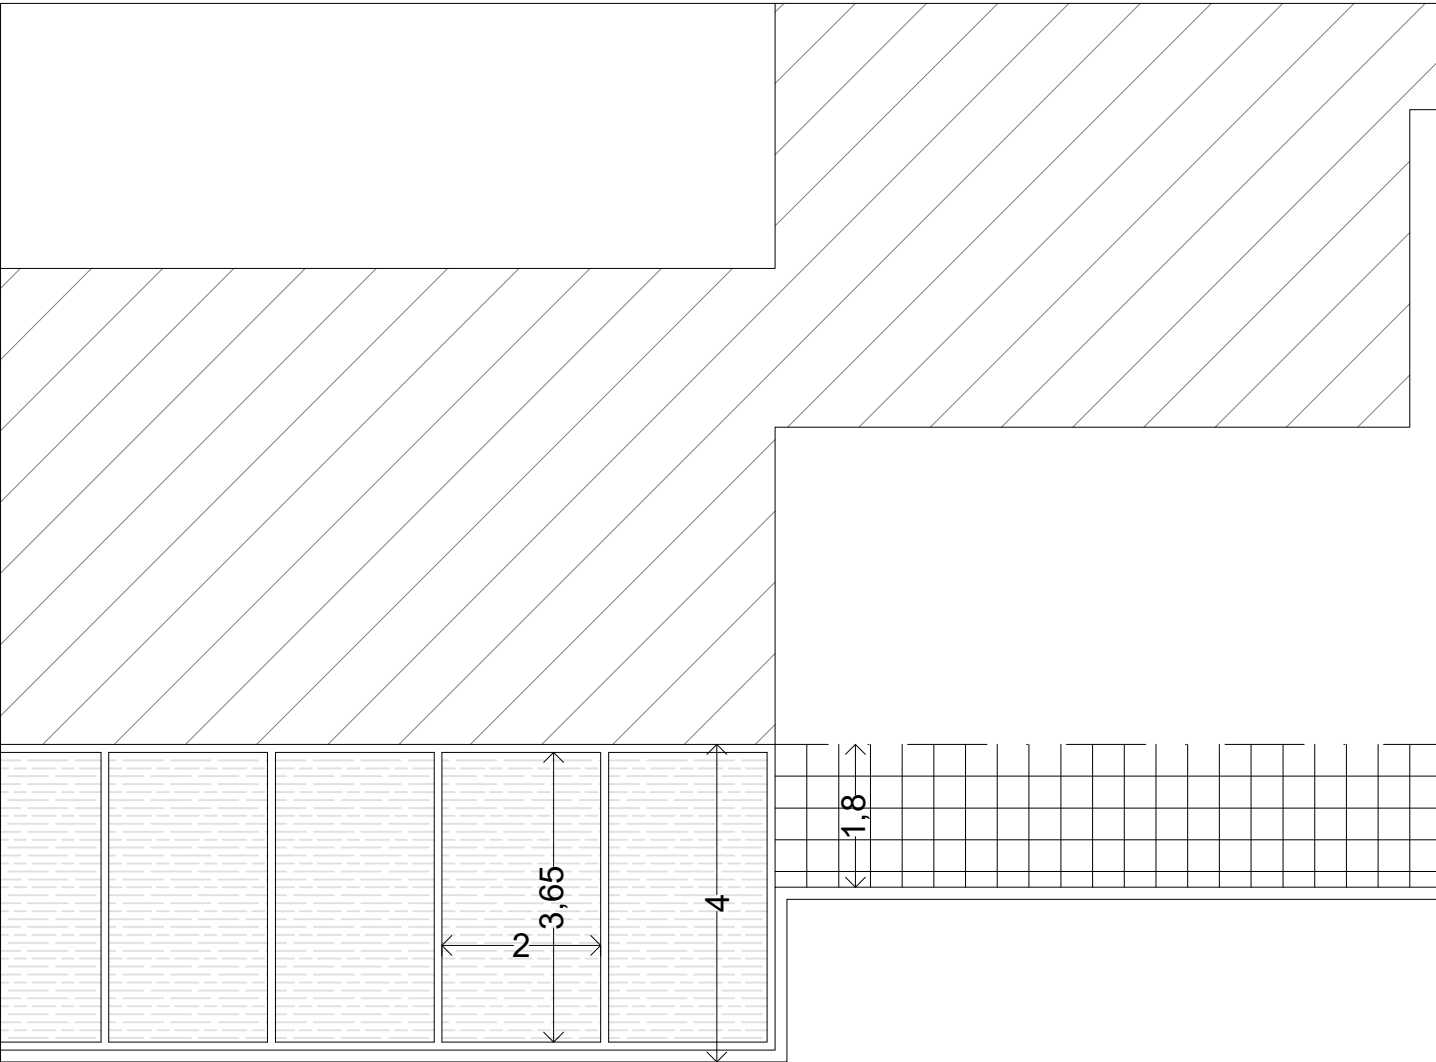


CALLE ARGUERO

MUNICIPALIDAD DE SAN MIGUEL

Obra: "ACONDICIONAMIENTO DE VEREDAS EN ESTABLECIMIENTOS EDUCATIVOS"

Establecimiento: JUANA MANZO ES N°6 / ES N°7

Dirección: Arguero N°1138

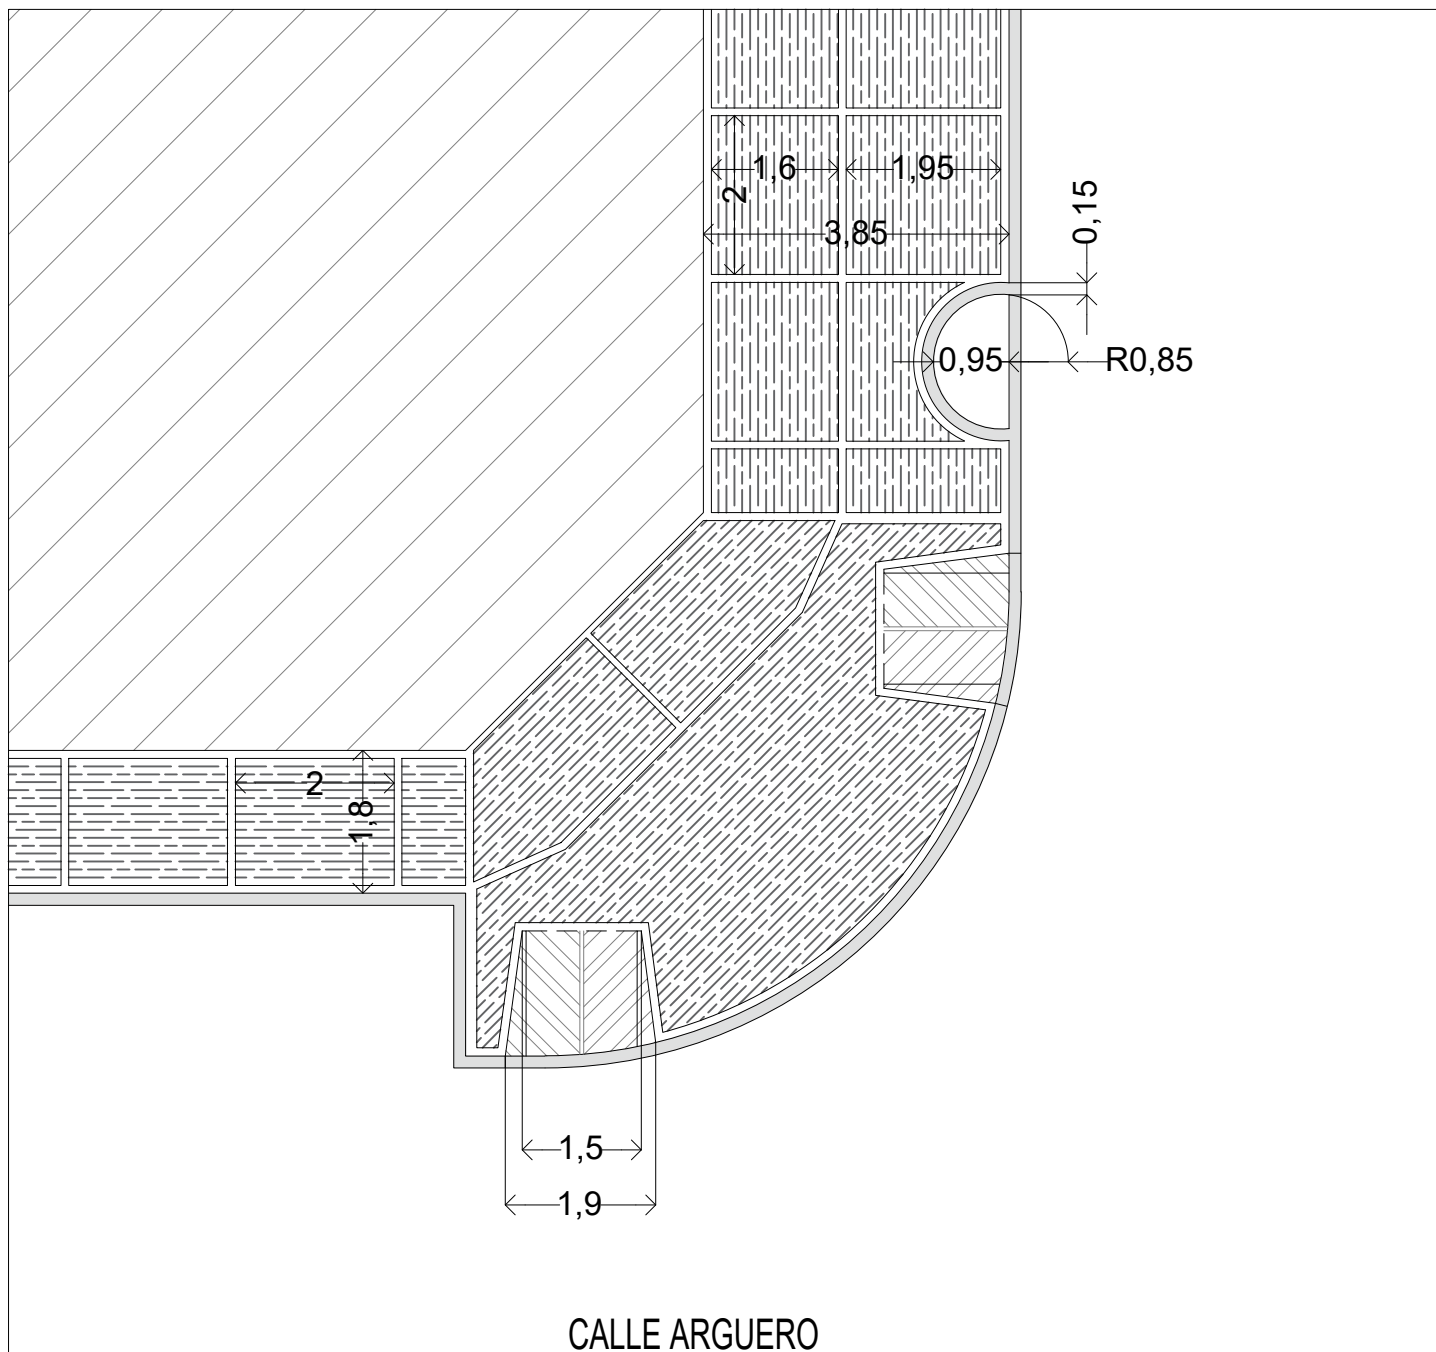


MUNICIPALIDAD DE SAN MIGUEL

Obra: "ACONDICIONAMIENTO DE VEREDAS EN ESTABLECIMIENTOS EDUCATIVOS"

Establecimiento: JUANA MANZO ES N°6 / ES N°7

Dirección: Arguero N°1138

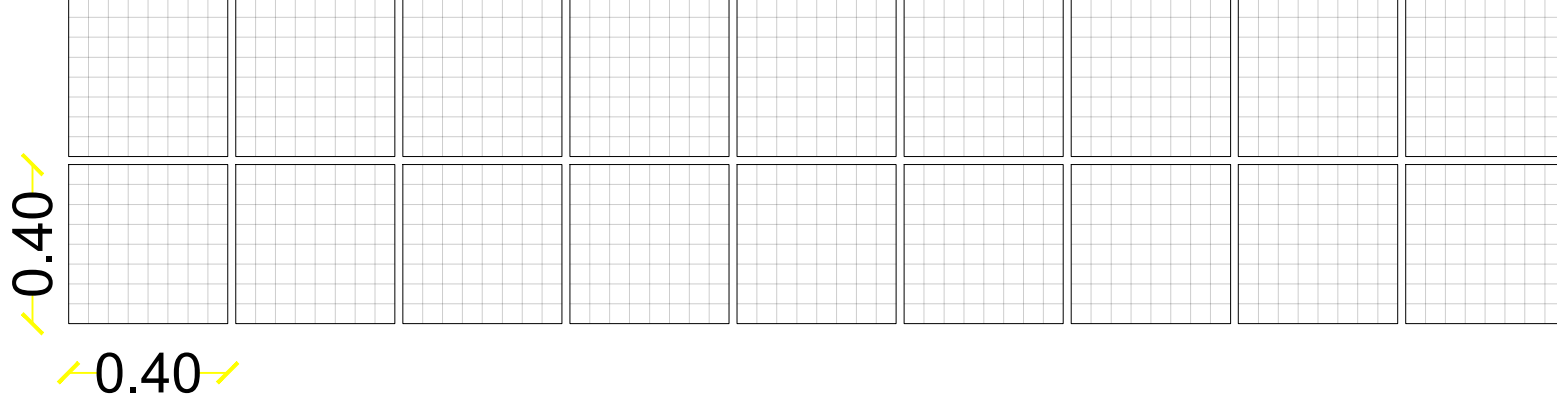

Baldosas de 64 panes tipo "Blangino"
con cara vista granitica color a definir, terminacion pulida 40x40cm con
espesor de 36mm

MUNICIPALIDAD DE SAN MIGUEL

Obra: "ACONDICIONAMIENTO DE VEREDAS EN ESTABLECIMIENTOS EDUCATIVOS"

Establecimiento: JUANA MANSO ES N°6 / ES N°7

Dirección: Arguero N°1138