




CORTE AA

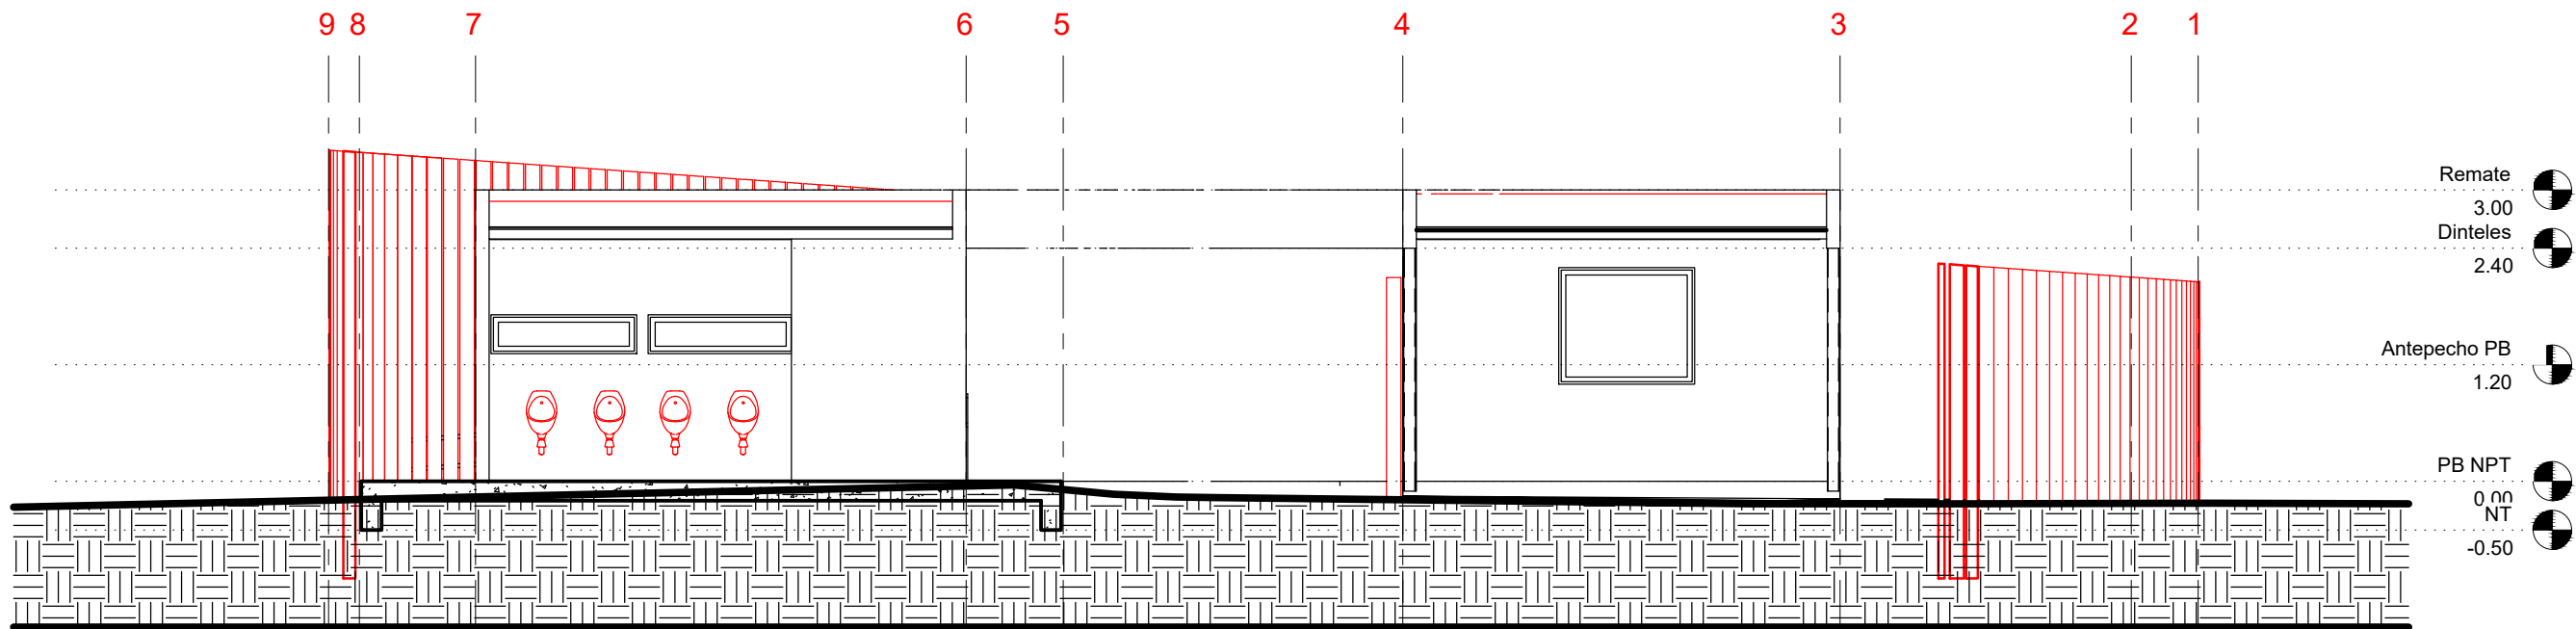

CORTE BB

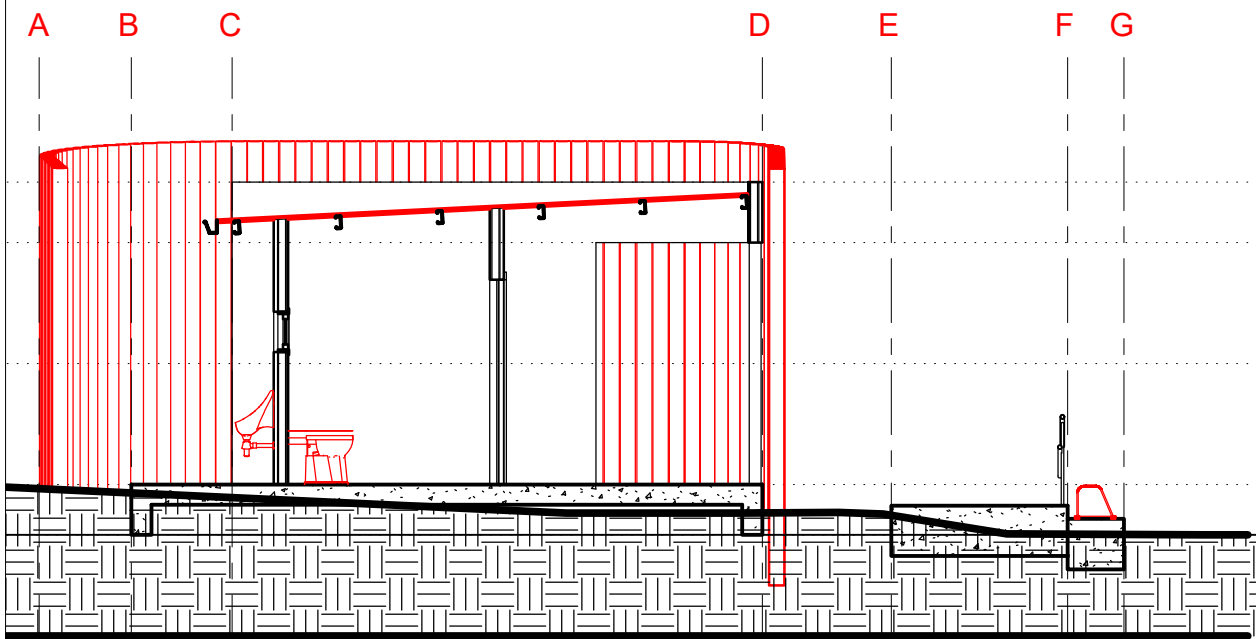

CORTE CC

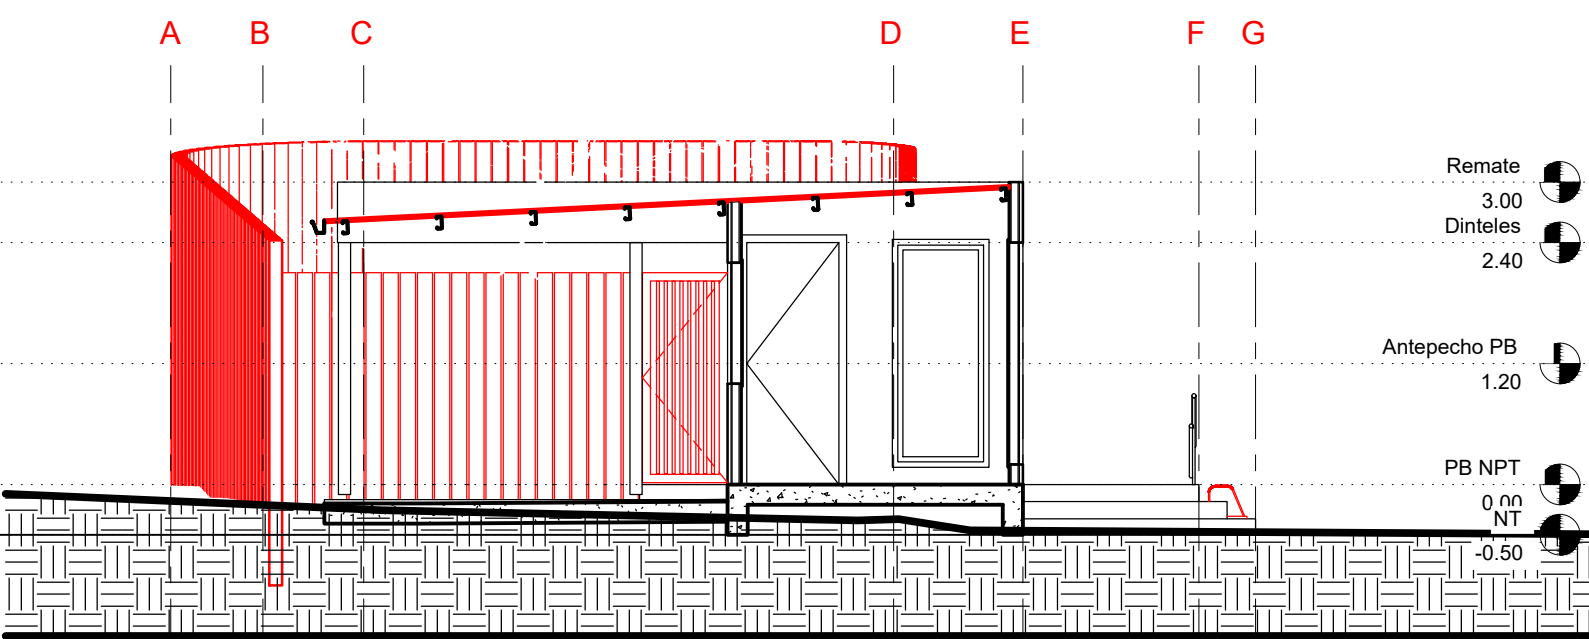

PUESTO POLICIAL Y BAÑOS
EN EL CORREDOR DE FRANCIA

DIRECCIÓN DE ARQUITECTURA

ESCALA:

1:75

LAMINA:

CORTES

ARCHIVO:

A03-CORTES.dwg

FECHA:

11-12-2024

PLANO:

A01