




IMPLANTACION - ESC. 1:500

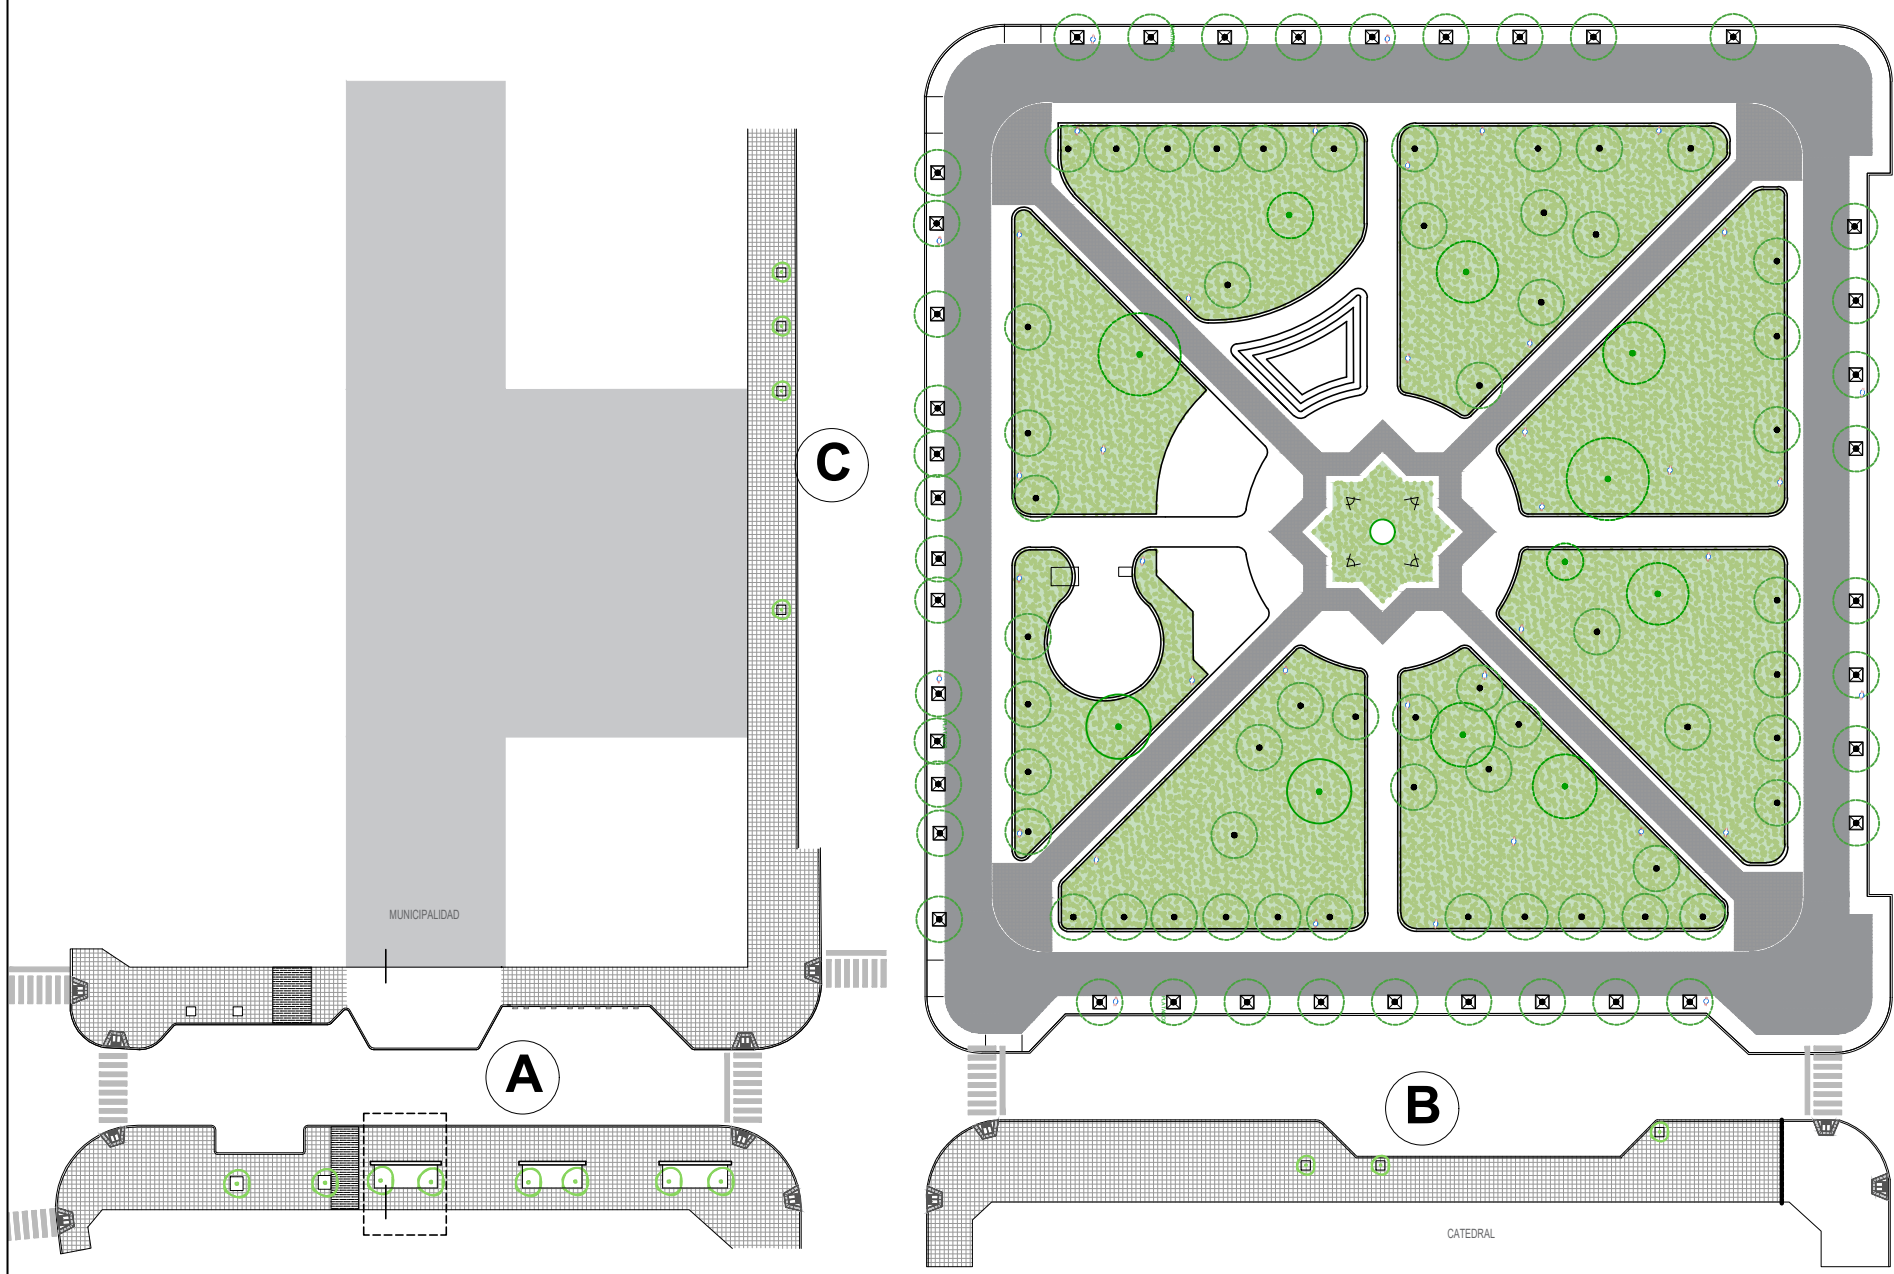


DETALLE A - ESC. 1:250

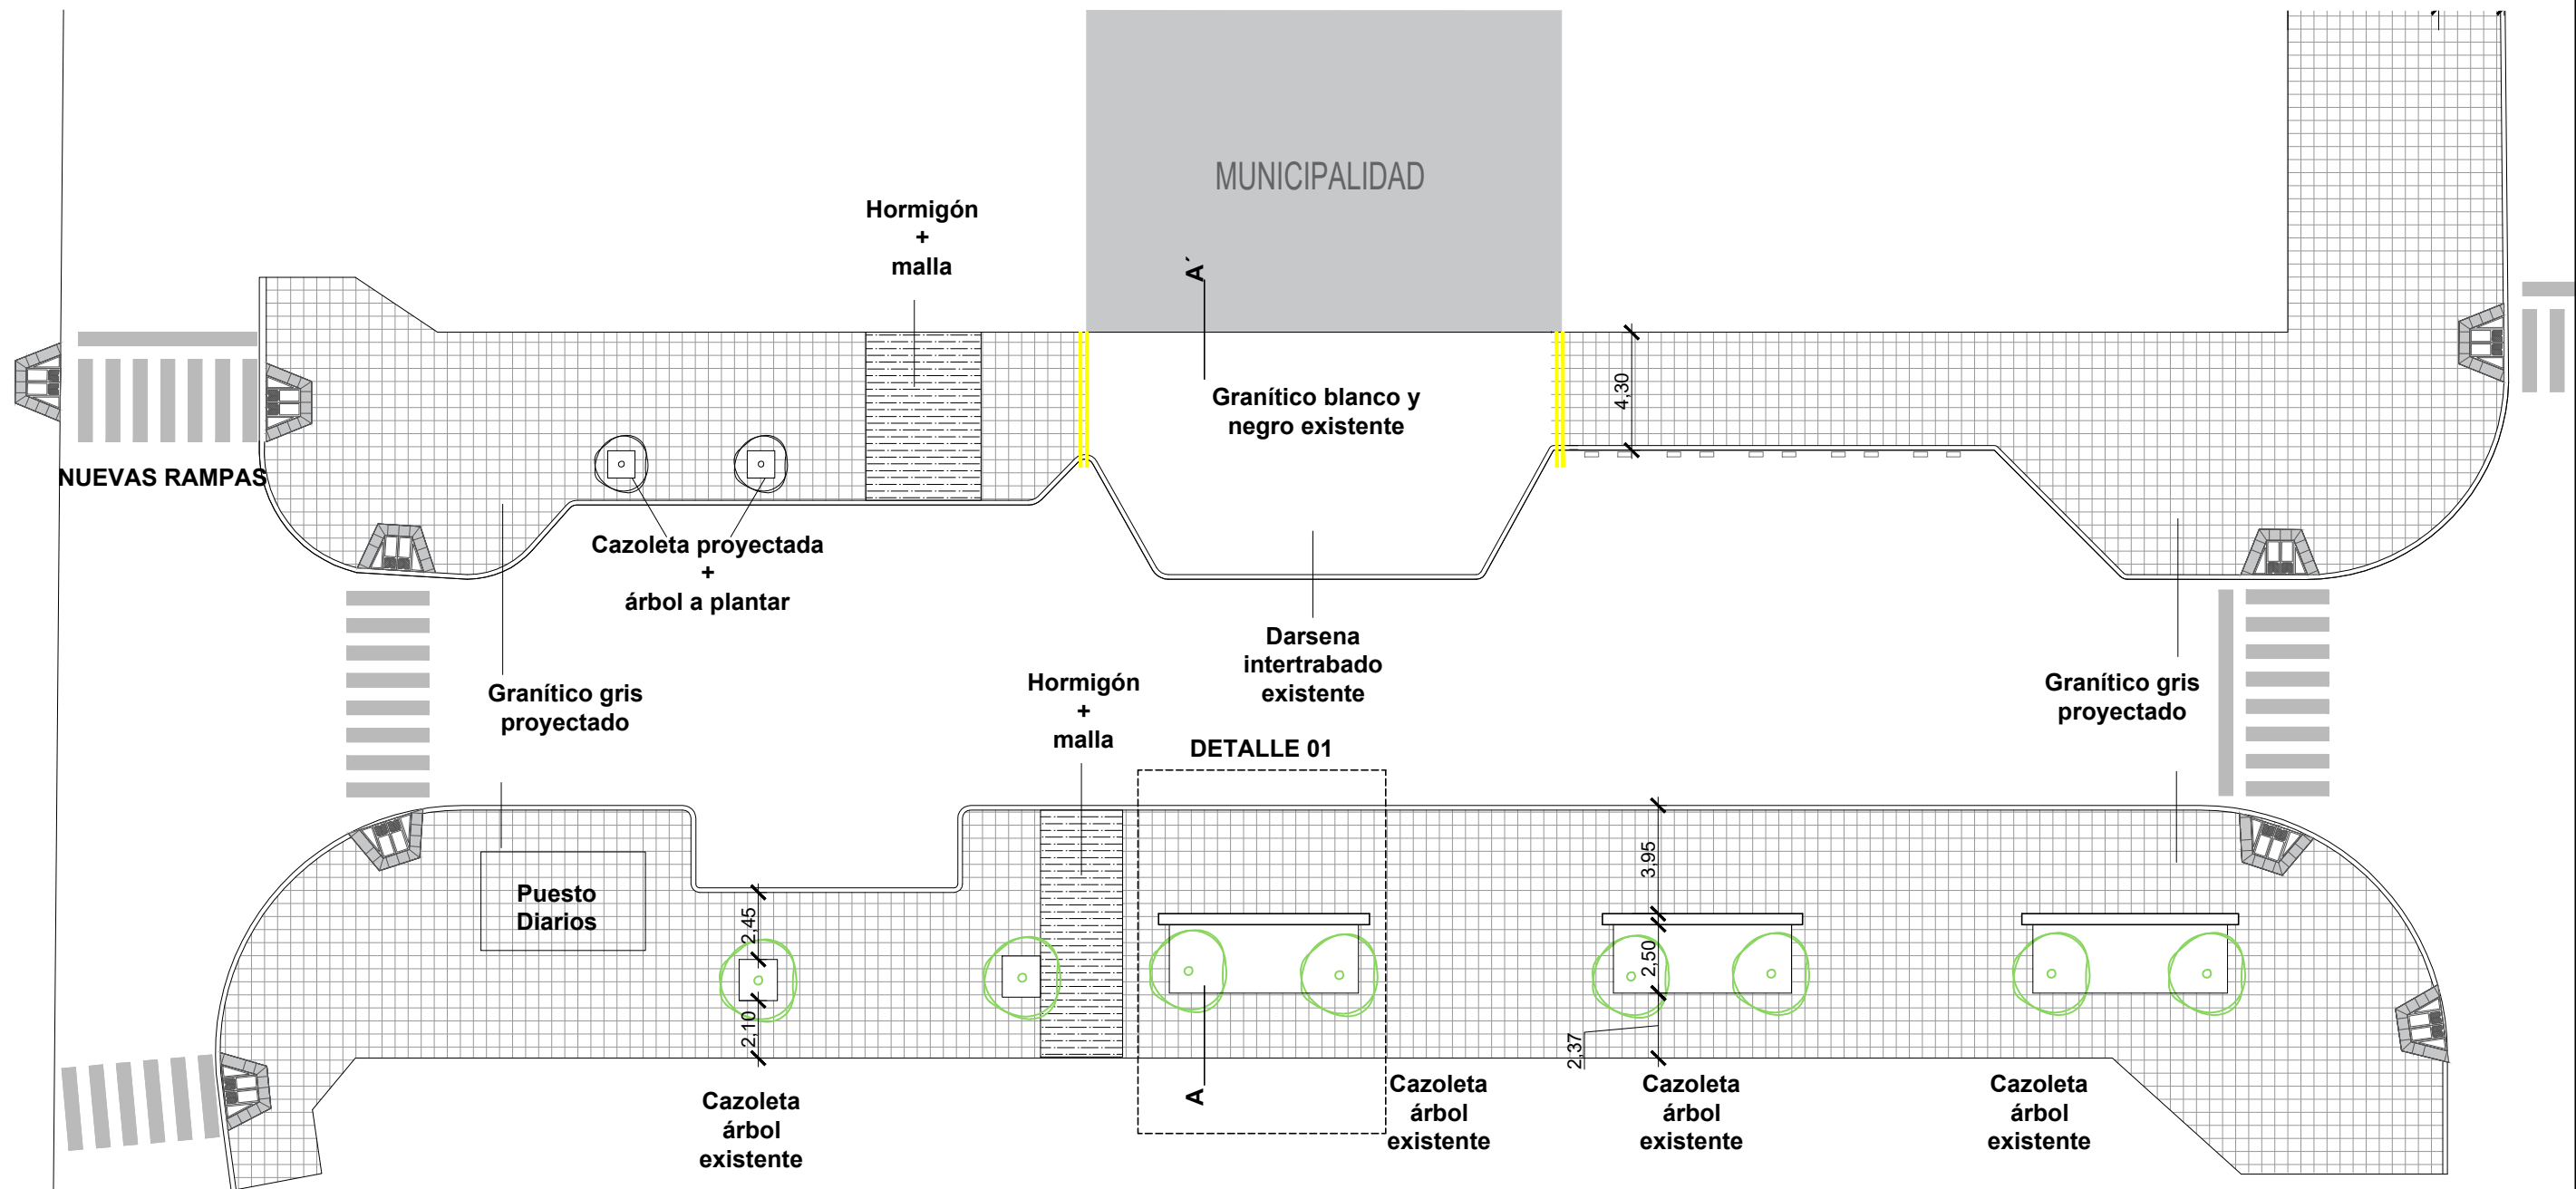


DETALLE C - ESC. 1:250

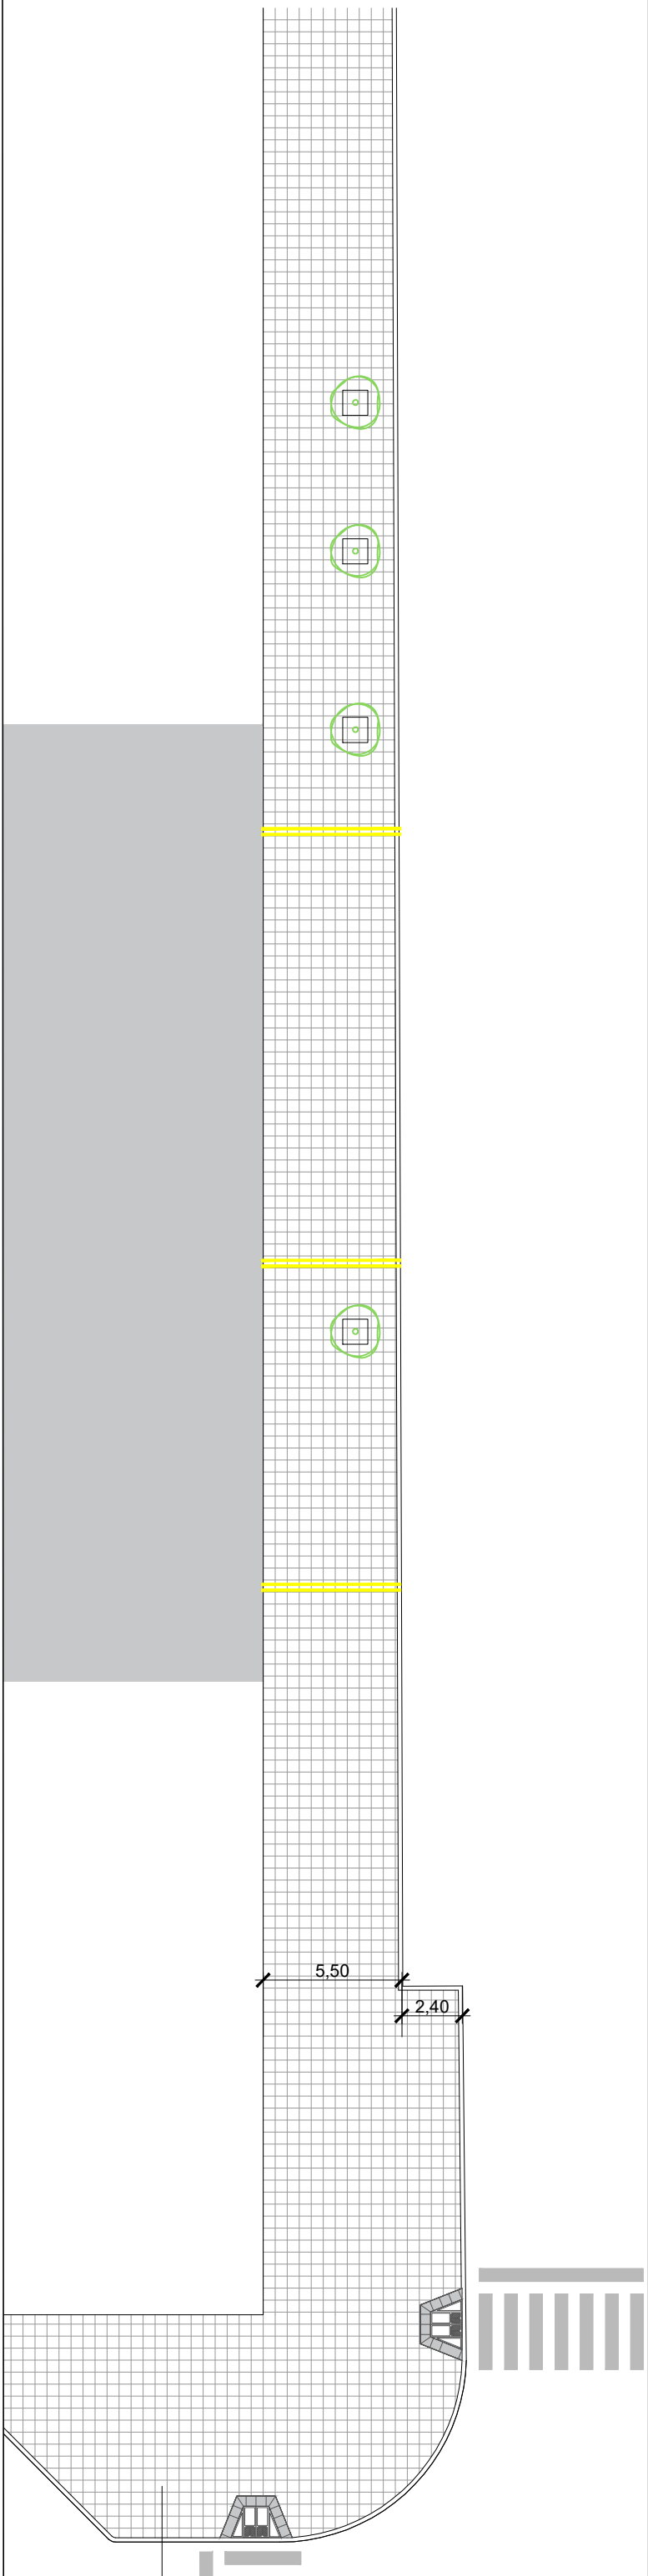

SUPERFICIE A DEMOLER Y A CONSTRUIR - ESC. 1:500

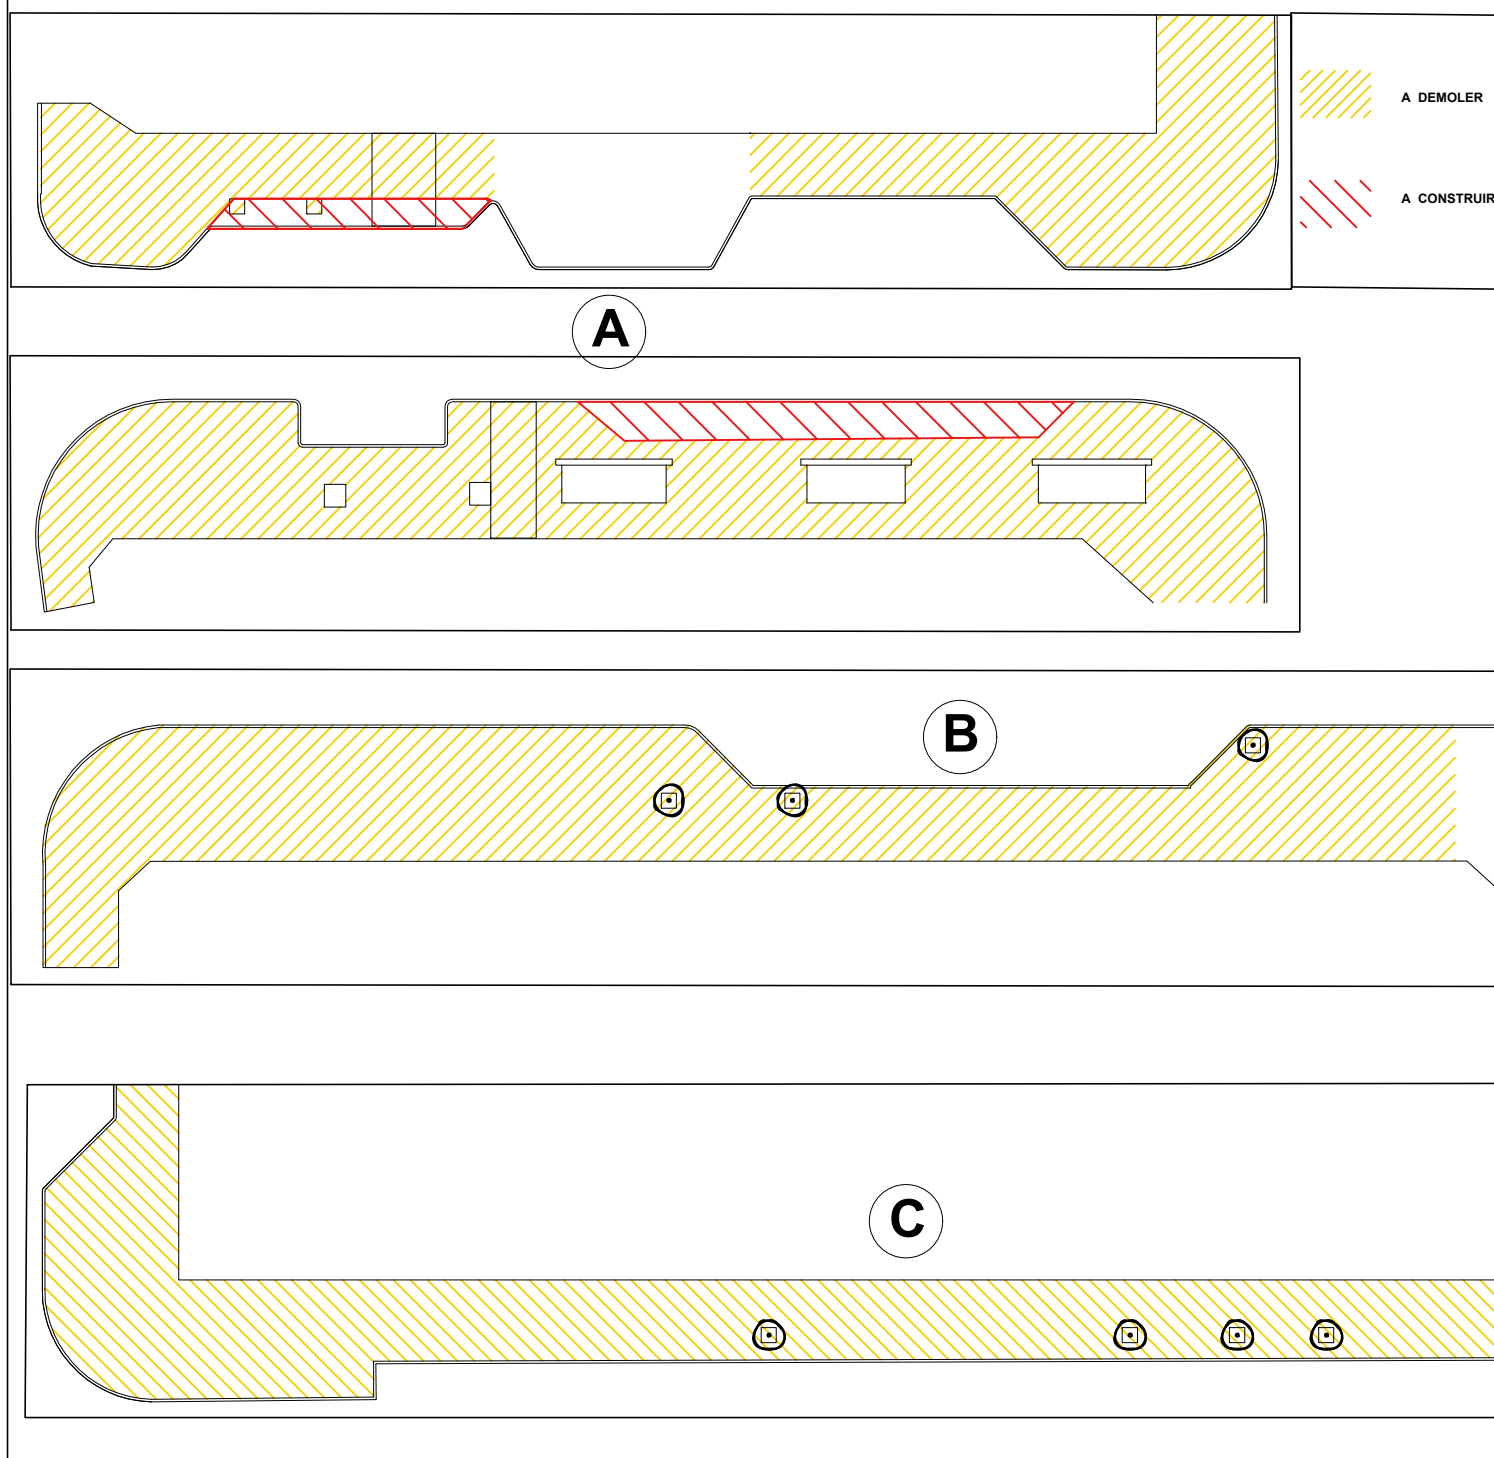


DETALLE B - ESC. 1:250

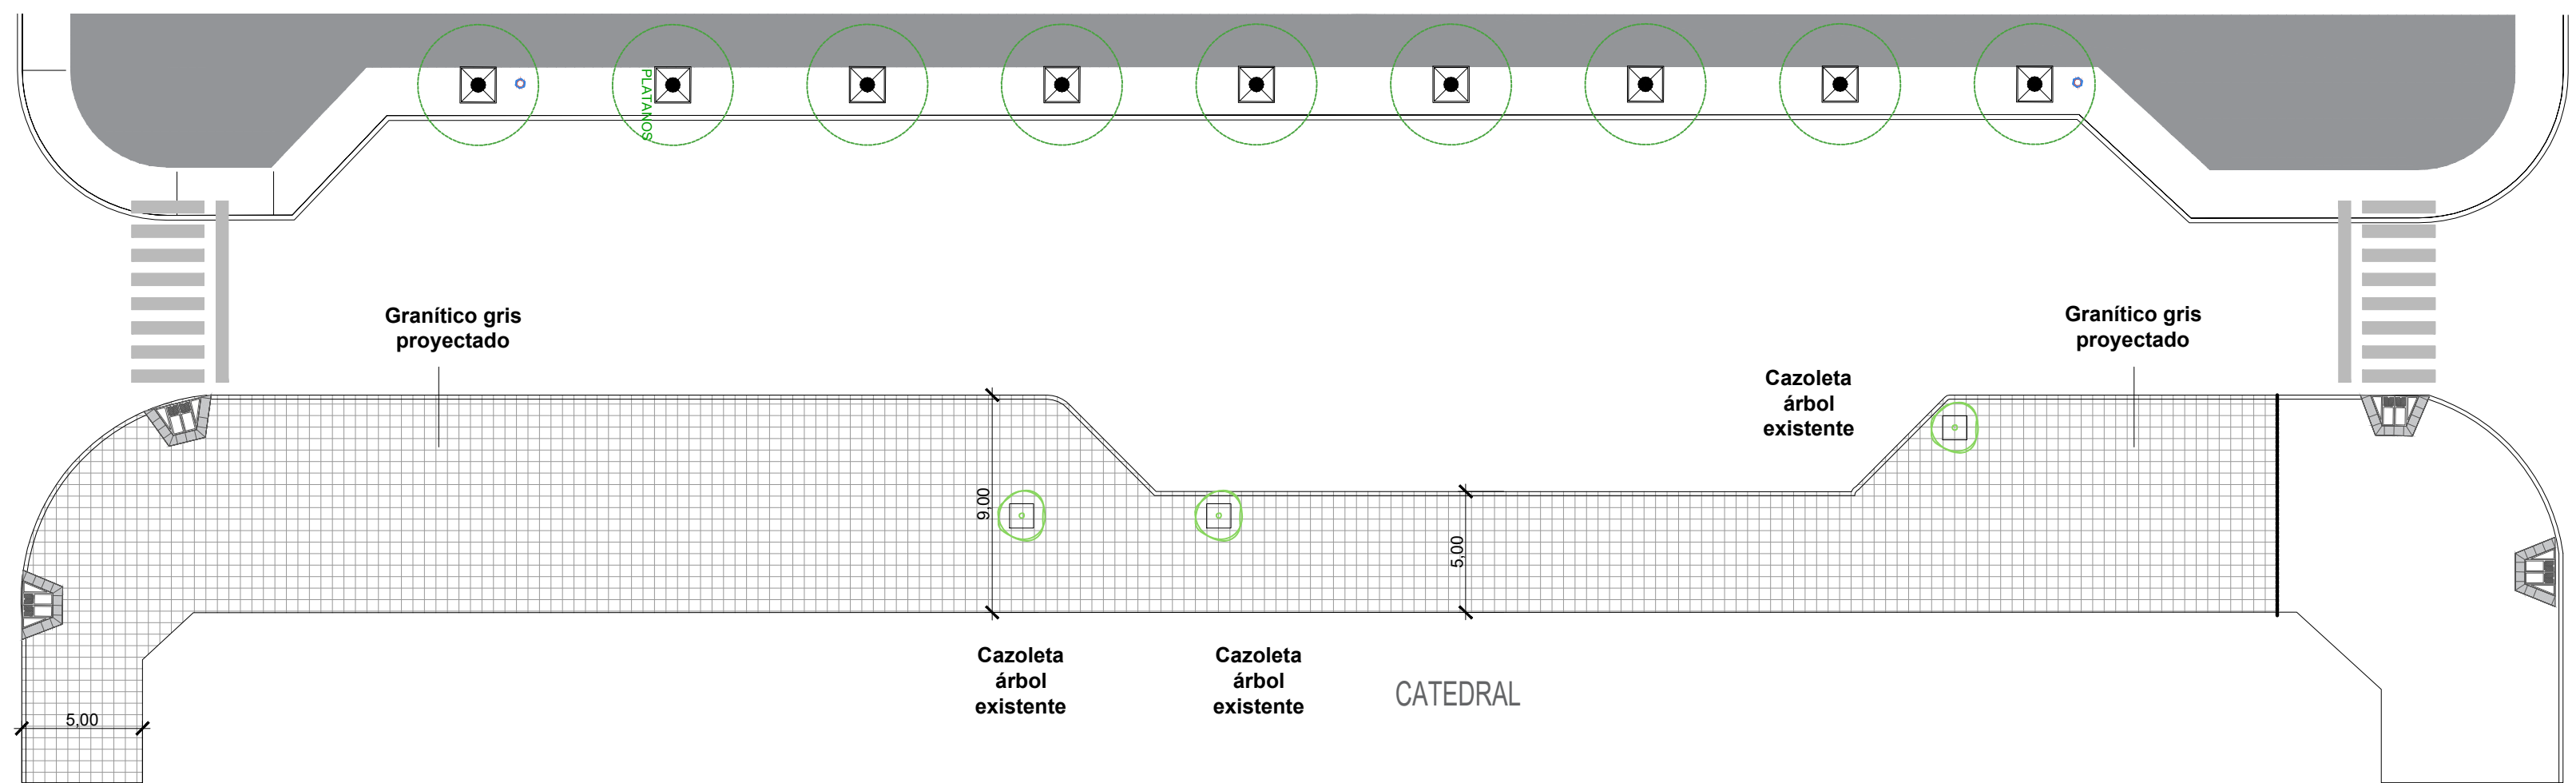

VISTA DESDE ALEM Y BELGRANO



CORTE A-A - ESC. 1:100

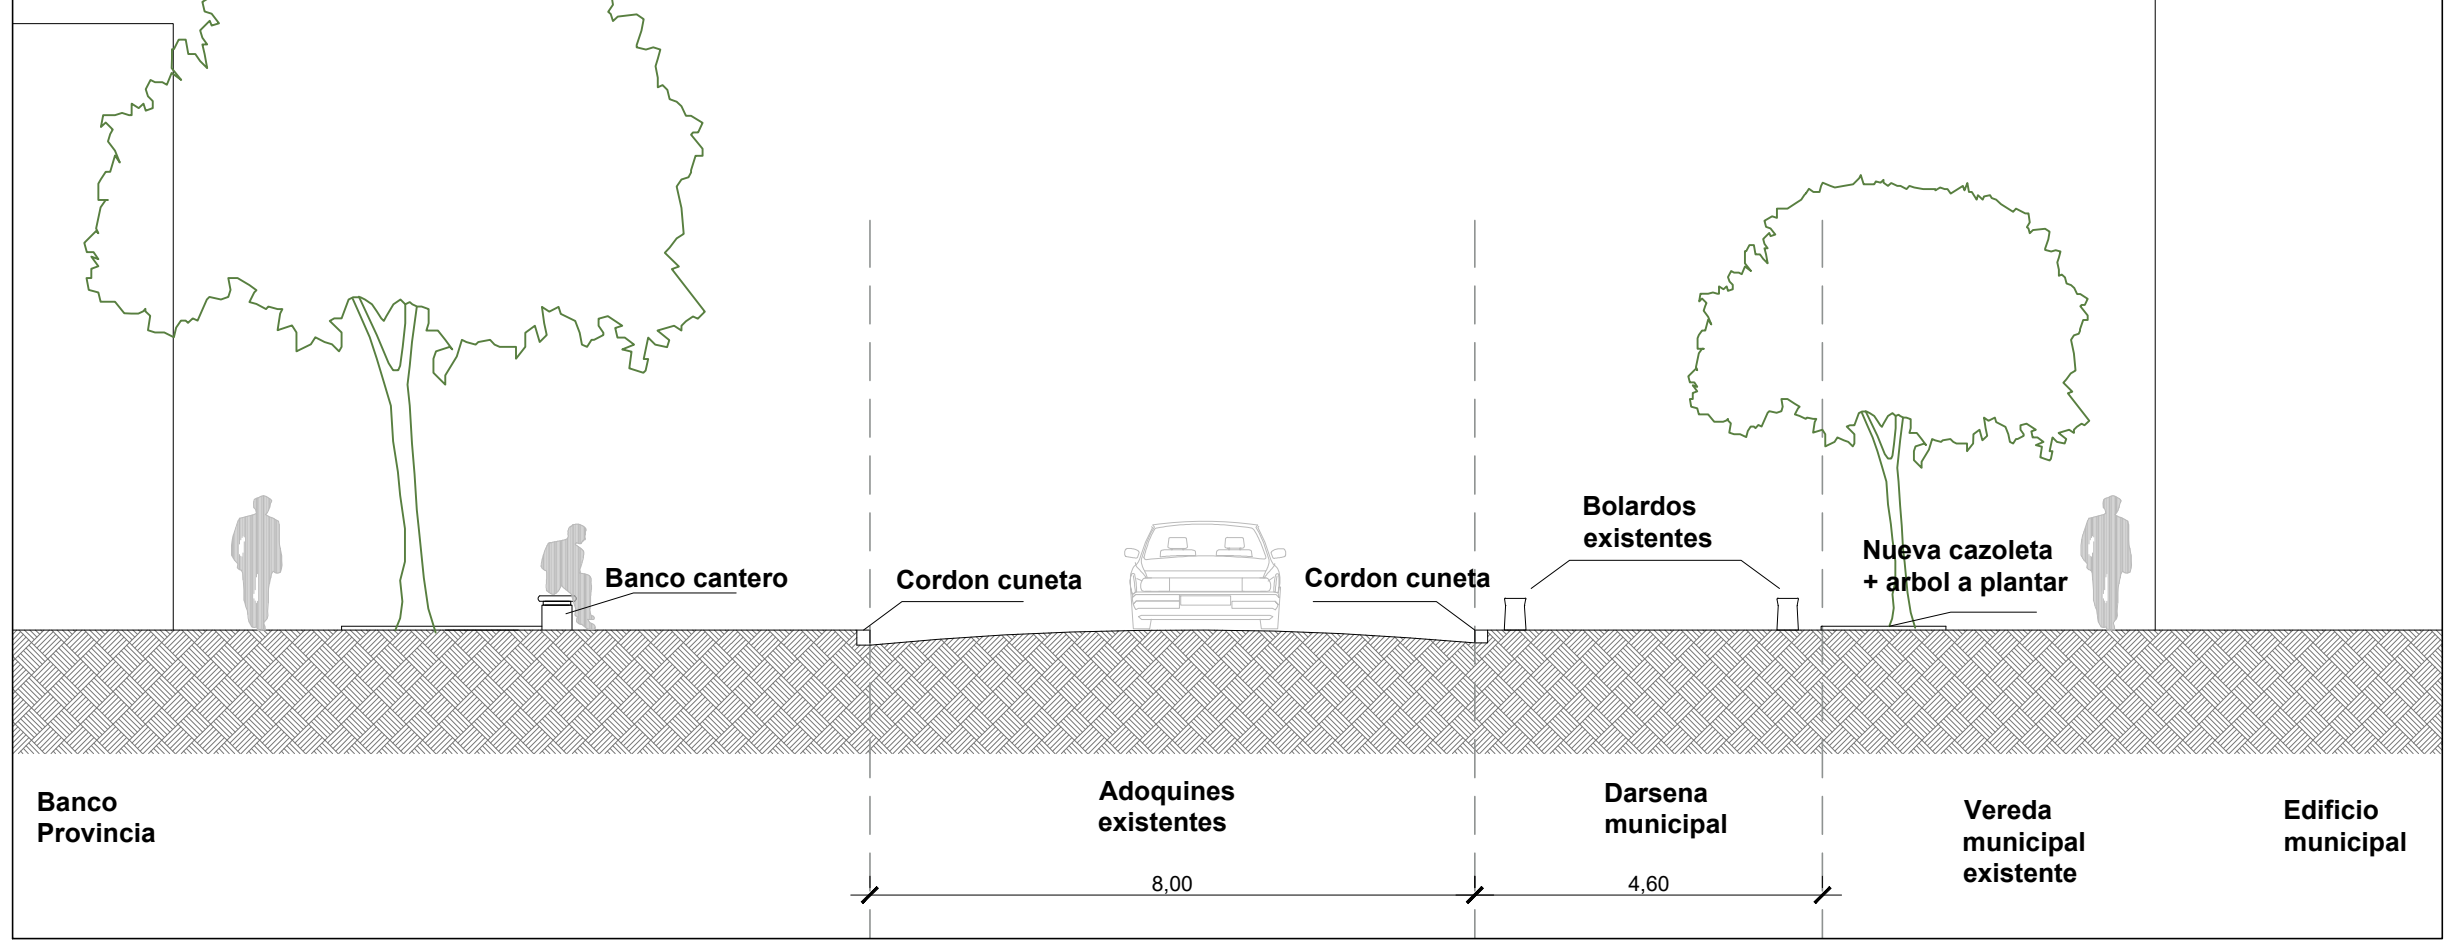

DETALLES - ESC. 1:100

