


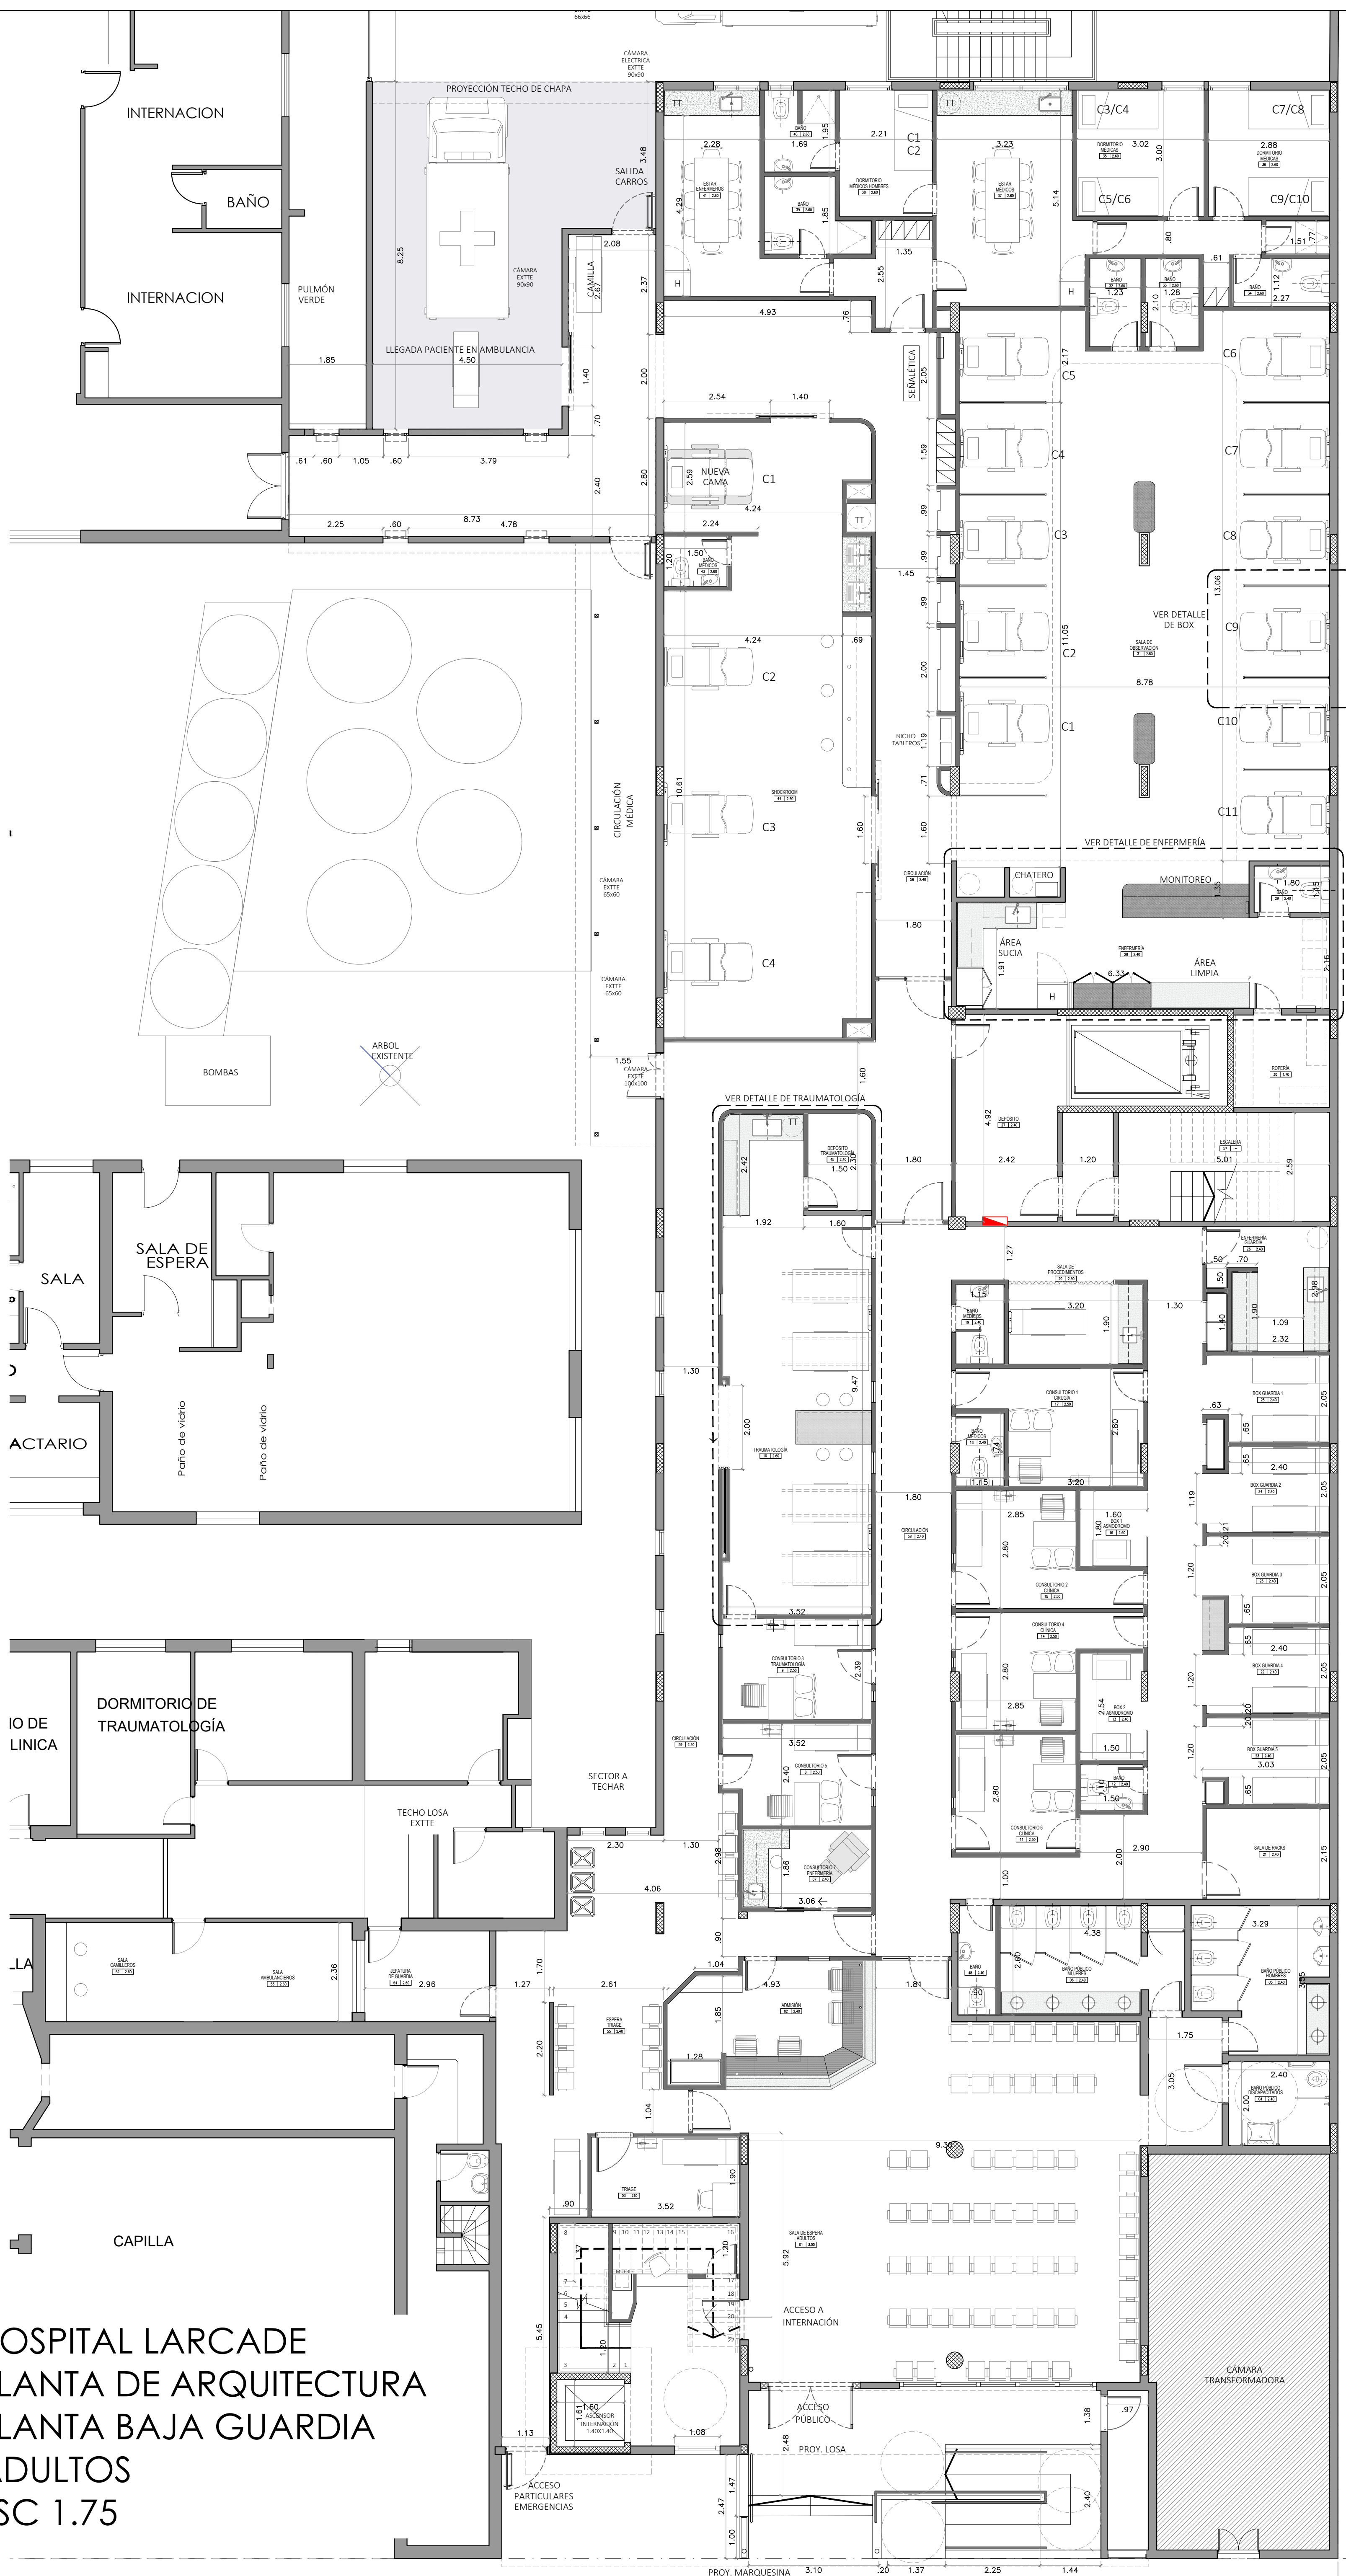

HOSPITAL LARCADE
PLANTA DE ARQUITECTURA
PLANTA BAJA GUARDIA
ADULTOS
ESC 1.75

L.M.

TECHO DE CHAPA

LOSA EN VOLADIZO

ABAJO CARROS EN ESPERA

ARRIBA ROPA LIMPIA

CARGA BOMBAS

ARRIBA ROPA LIMPIA

RESIDUOS

BAÑO

ANTECÁMARA

ACCESO A PLANTA

SALA DE TERMOTANQUES

ESCALERA

PASILLO CENTRAL


PUERTA DE 1.60 NOMINAL

TECHO DE CHAPA

1




HOSPITAL LARCADE
INSTALACIÓN CLOACAL
1ER y 2DO PISO INTERNACIÓN
ESC 1.75

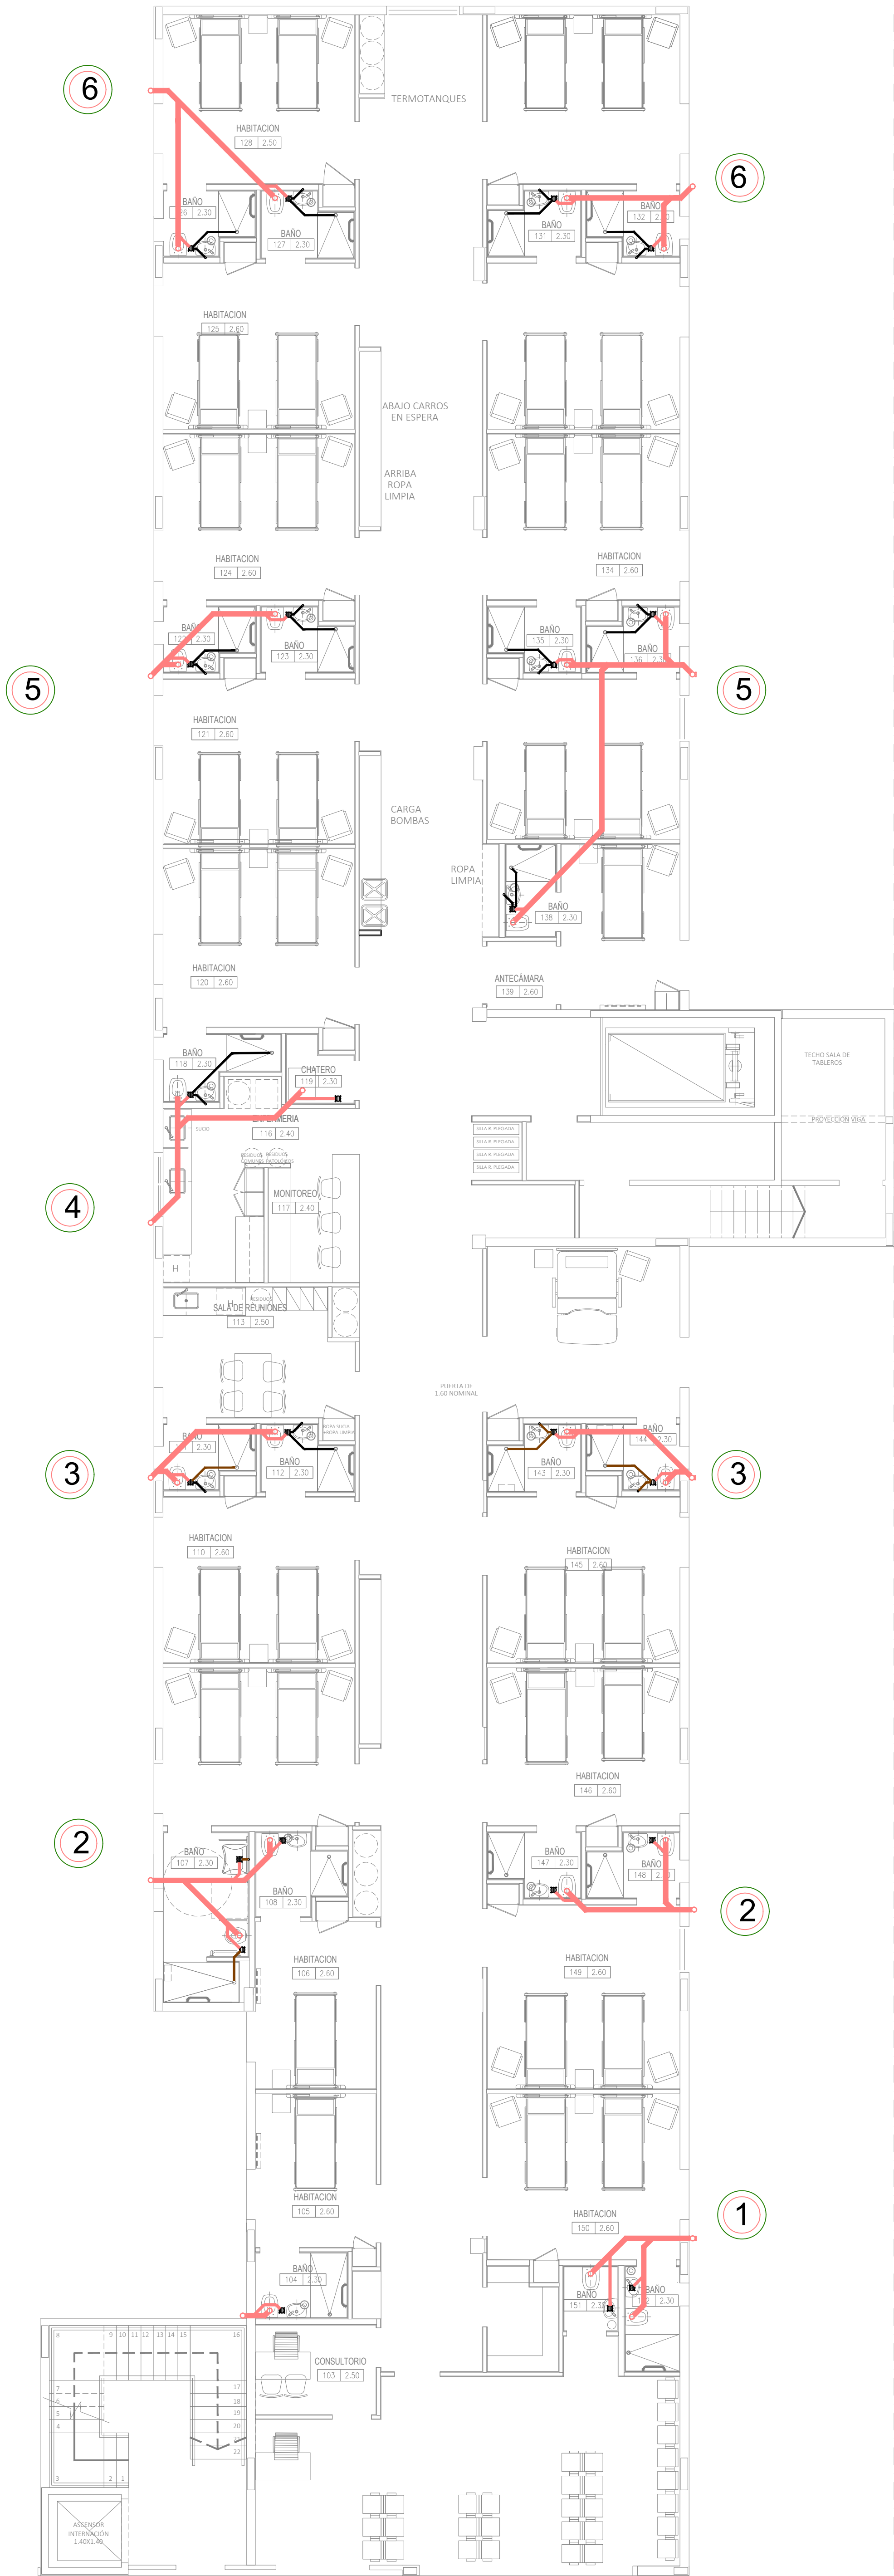

HOSPITAL LARCADE
INSTALACIÓN TERMOMECÁNICA
1ER y 2DO PISO INTERNACIÓN
ESC 1.75


HABITACIÓN TIPO
ARTEFACTOS DE ILUMINACIÓN
ESC 1.25





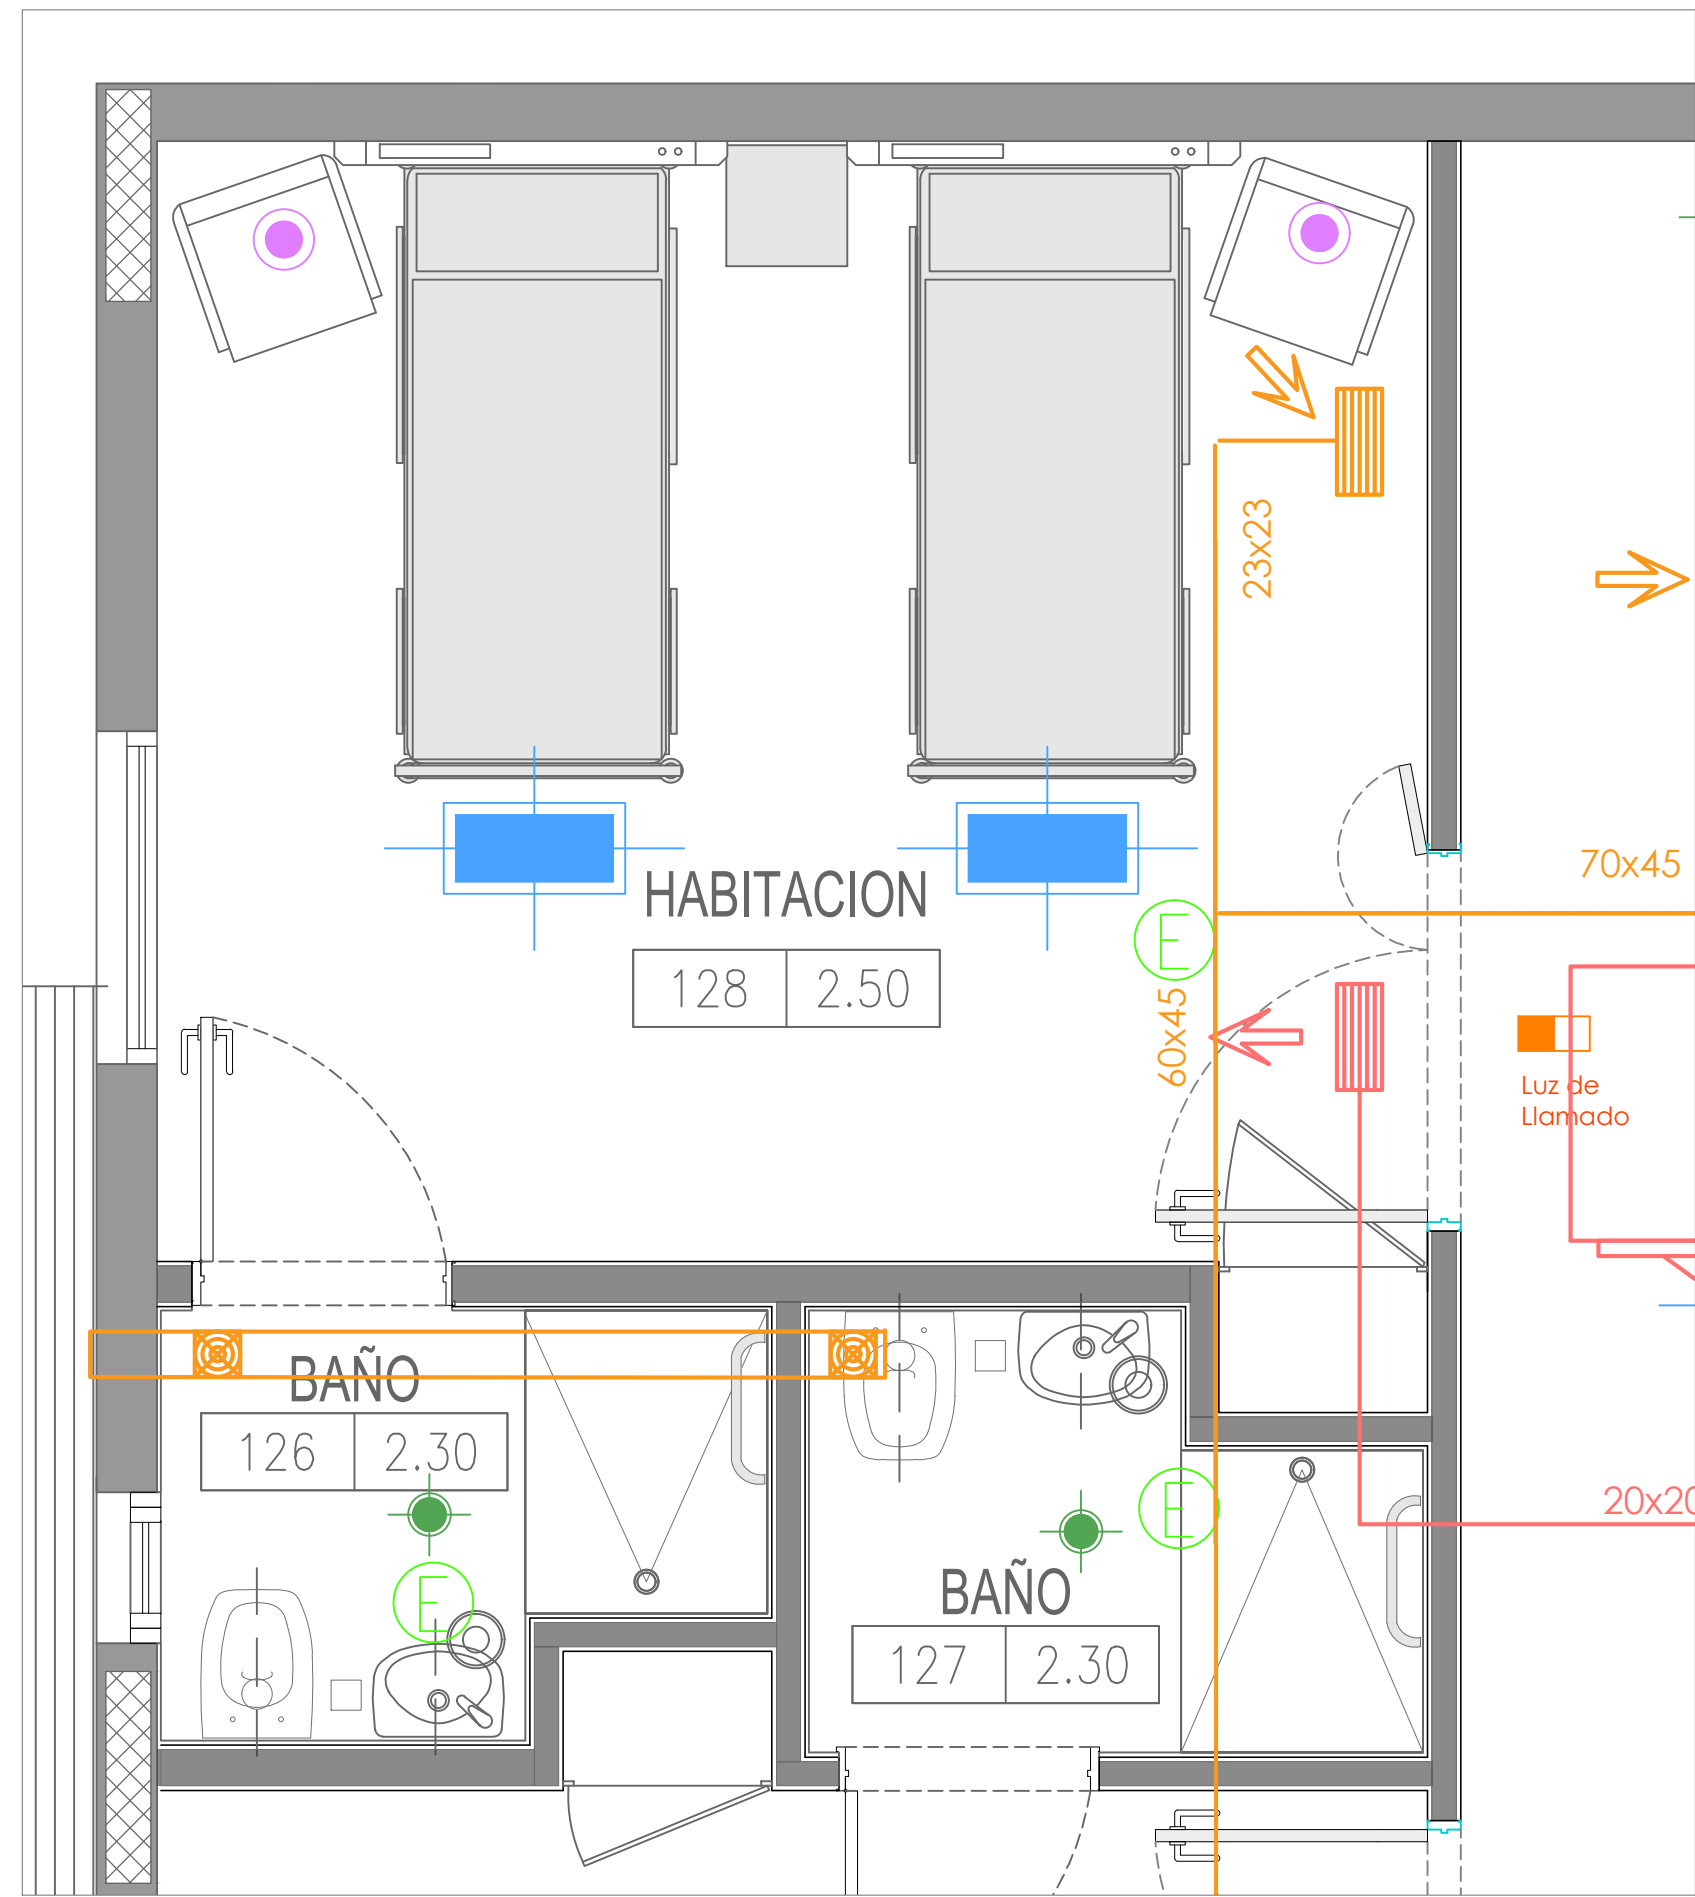


REFERENCIAS:


- TIRA LED CON MARCO DE ALUMINIO EN ALACENA
- EMPOTRABLE 605 X 305 36w 4000K c/EQUIPO EMERGENCIA
- EMPOTRABLE 605 X 305 36w 4000K c/EQUIPO EMERGENCIA
- EMPOTRABLE 605 X 305 36w 4000K c/EQUIPO EMERGENCIA y DRIVER PROFESIONAL
- EMPOTRABLE 605 X 305 36w 4000K c/DRIVER PROFESIONAL
- EMPOTRABLE FIJO REDONDO 7w DIAM 140 mm. 4000K
- EMPOTRABLE FIJO REDONDO 7w DIAM 140 mm. 4000K c/EQUIPO DE EMERGENCIA
- LUMINARIA APLIQUE TECHO GU10 DICRO
- LLAMADO A ENFERMERA (VERIFICAR SI NO VIENE CON LOS PANELES DE CABECERA)
- EXTRACTOR EN BAÑOS
- CARTEL SALIDA DE EMERGENCIA

HOSPITAL LARCADE
CIELORRASOS-ILUMINACIÓN
1ER y 2DO PISO INTERNACIÓN
ESC 1.75

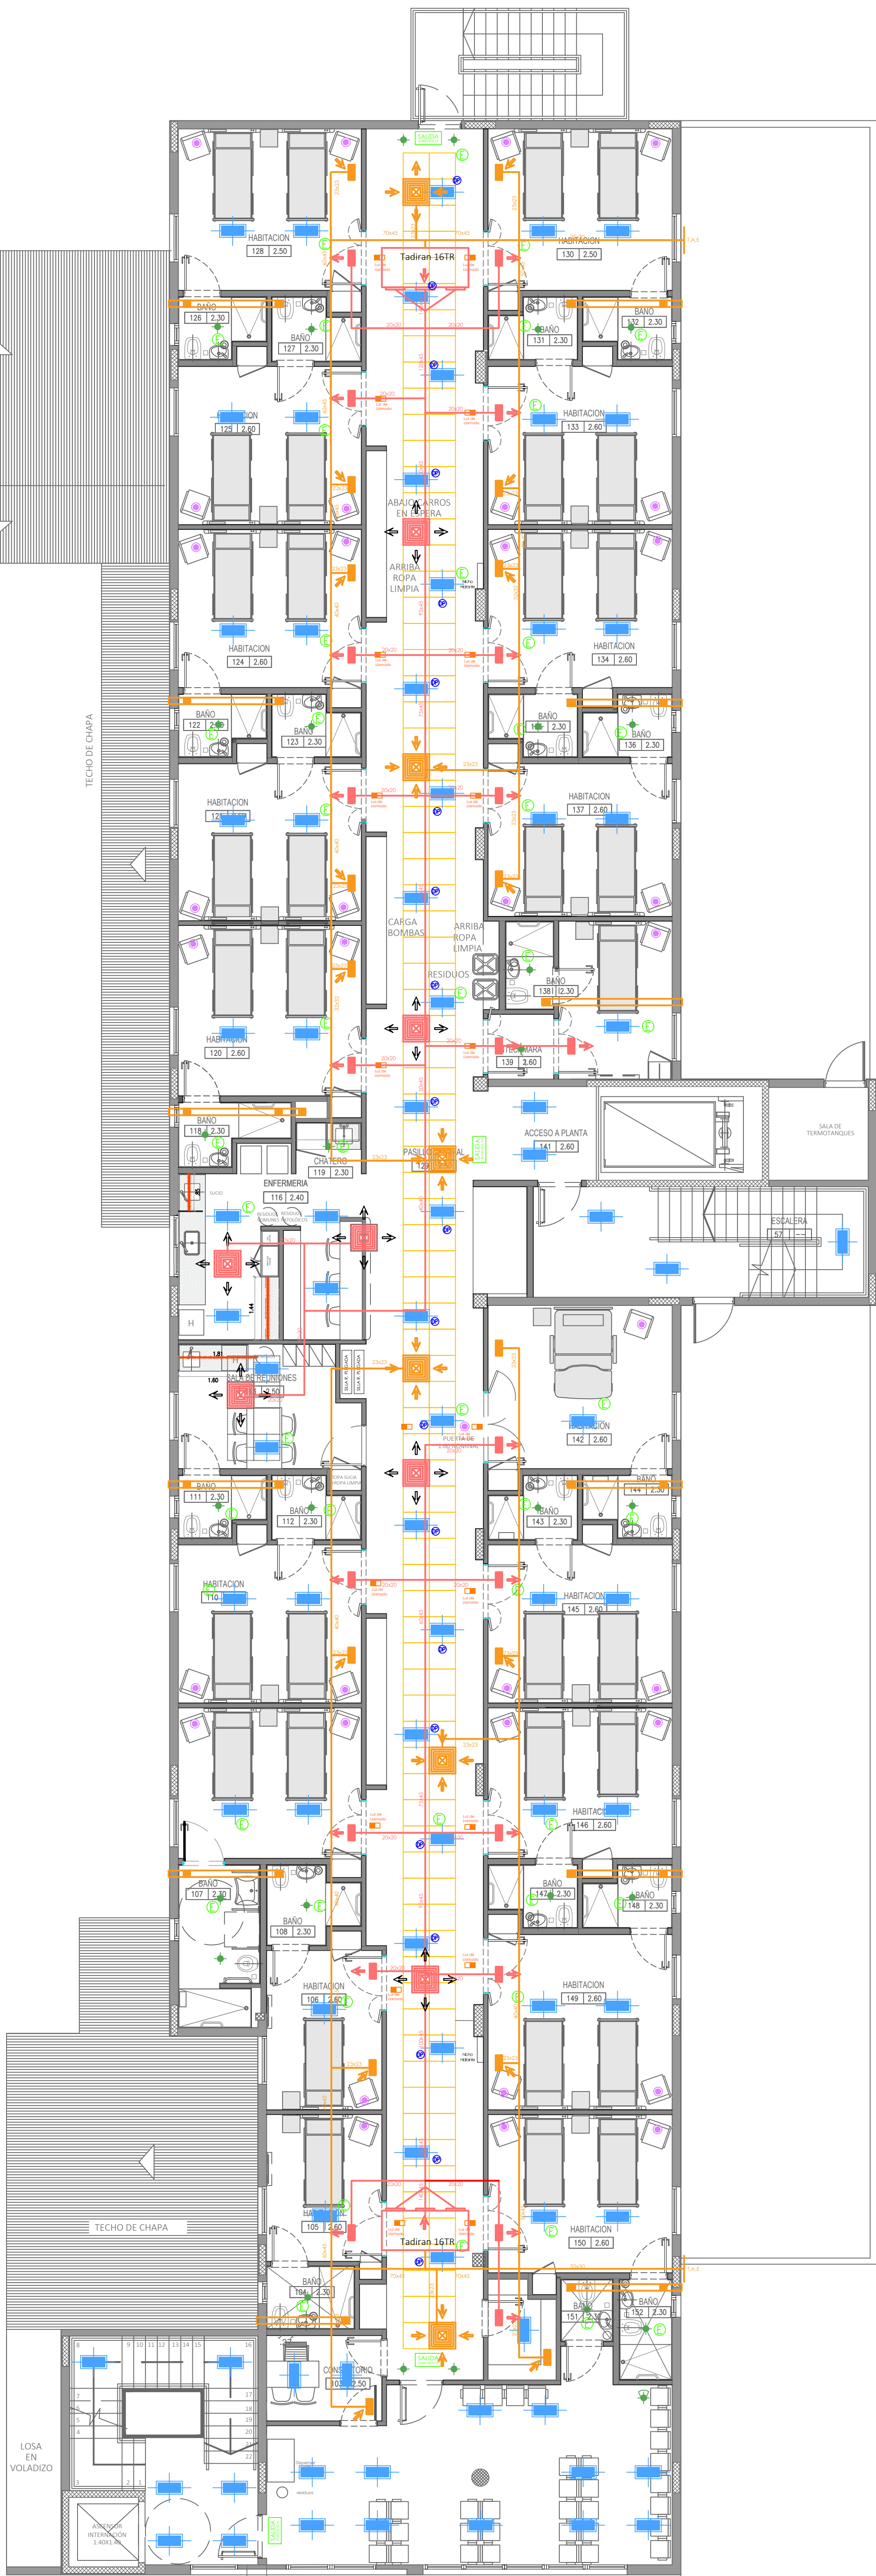


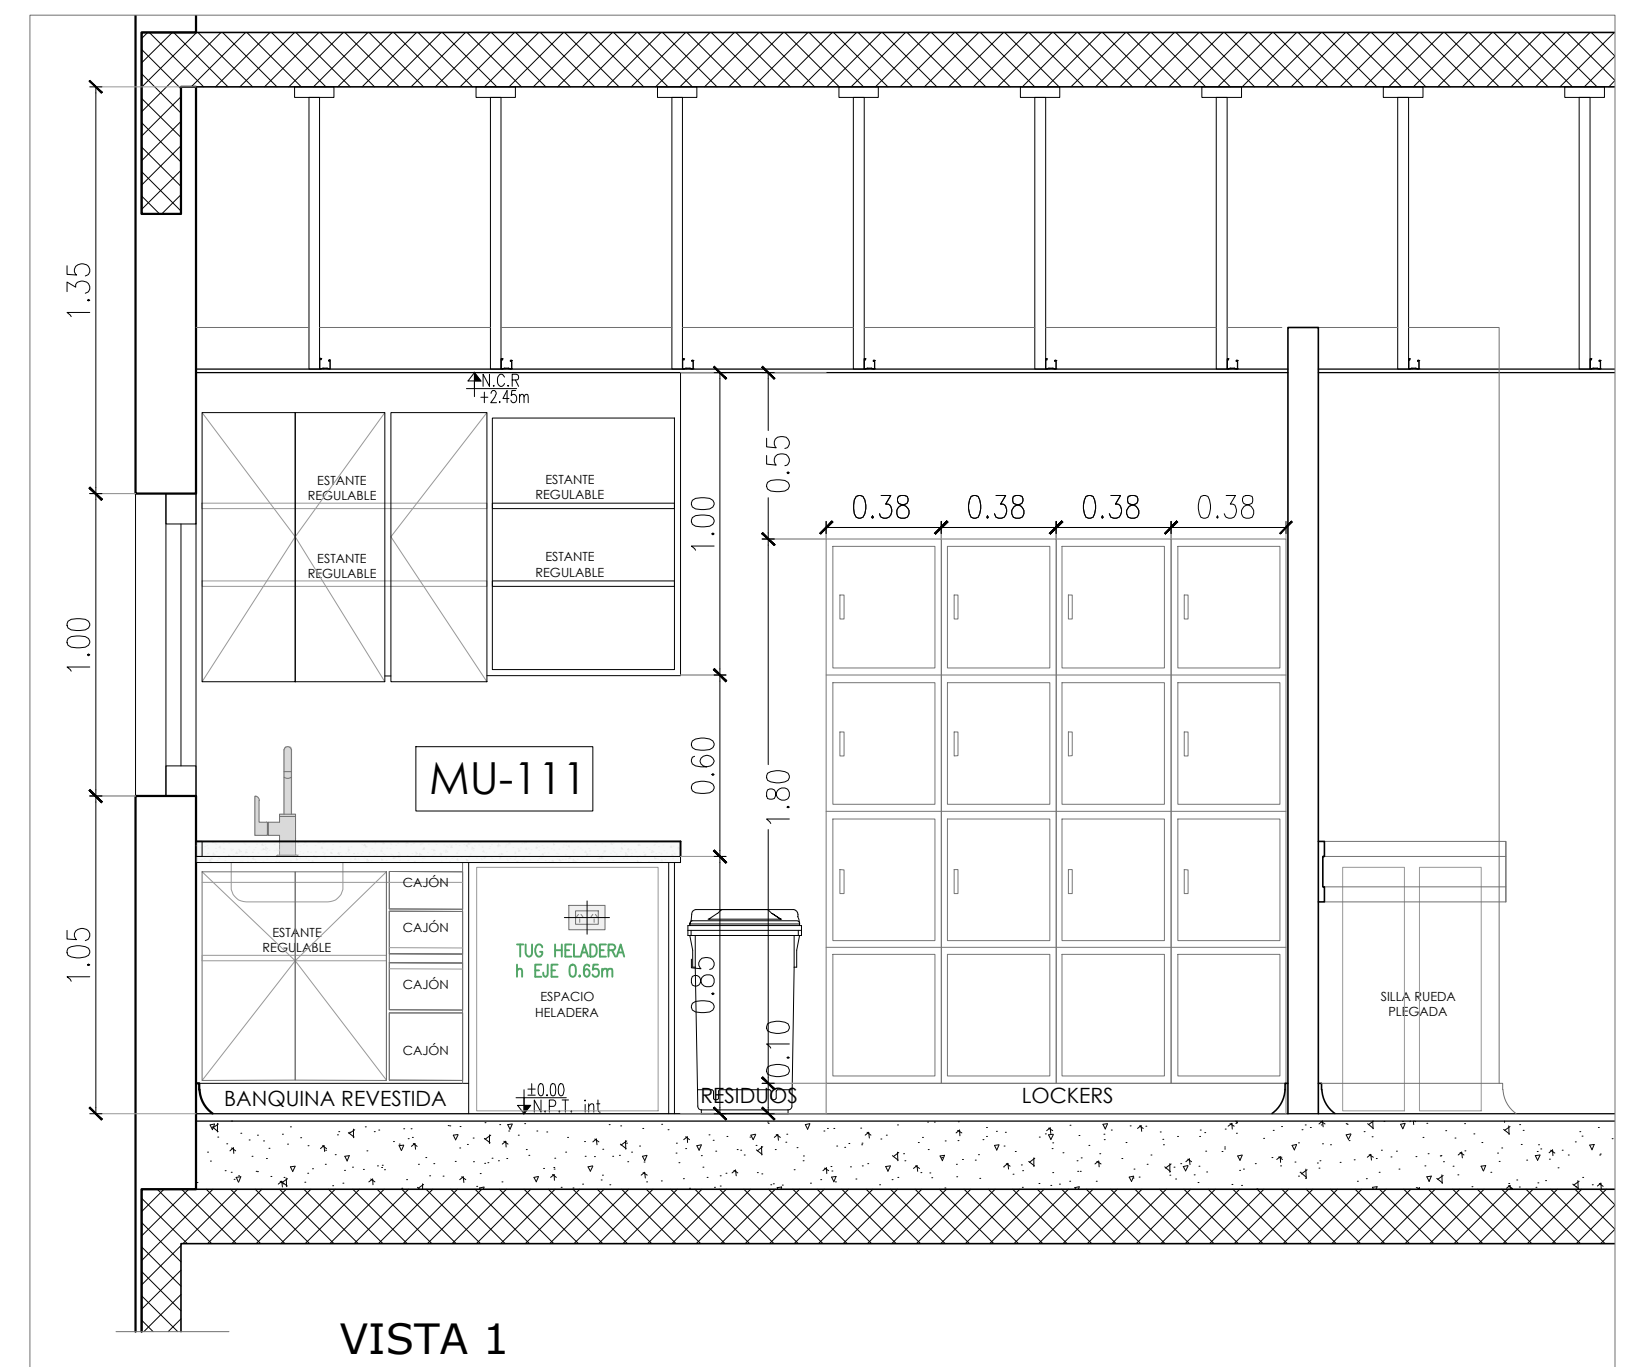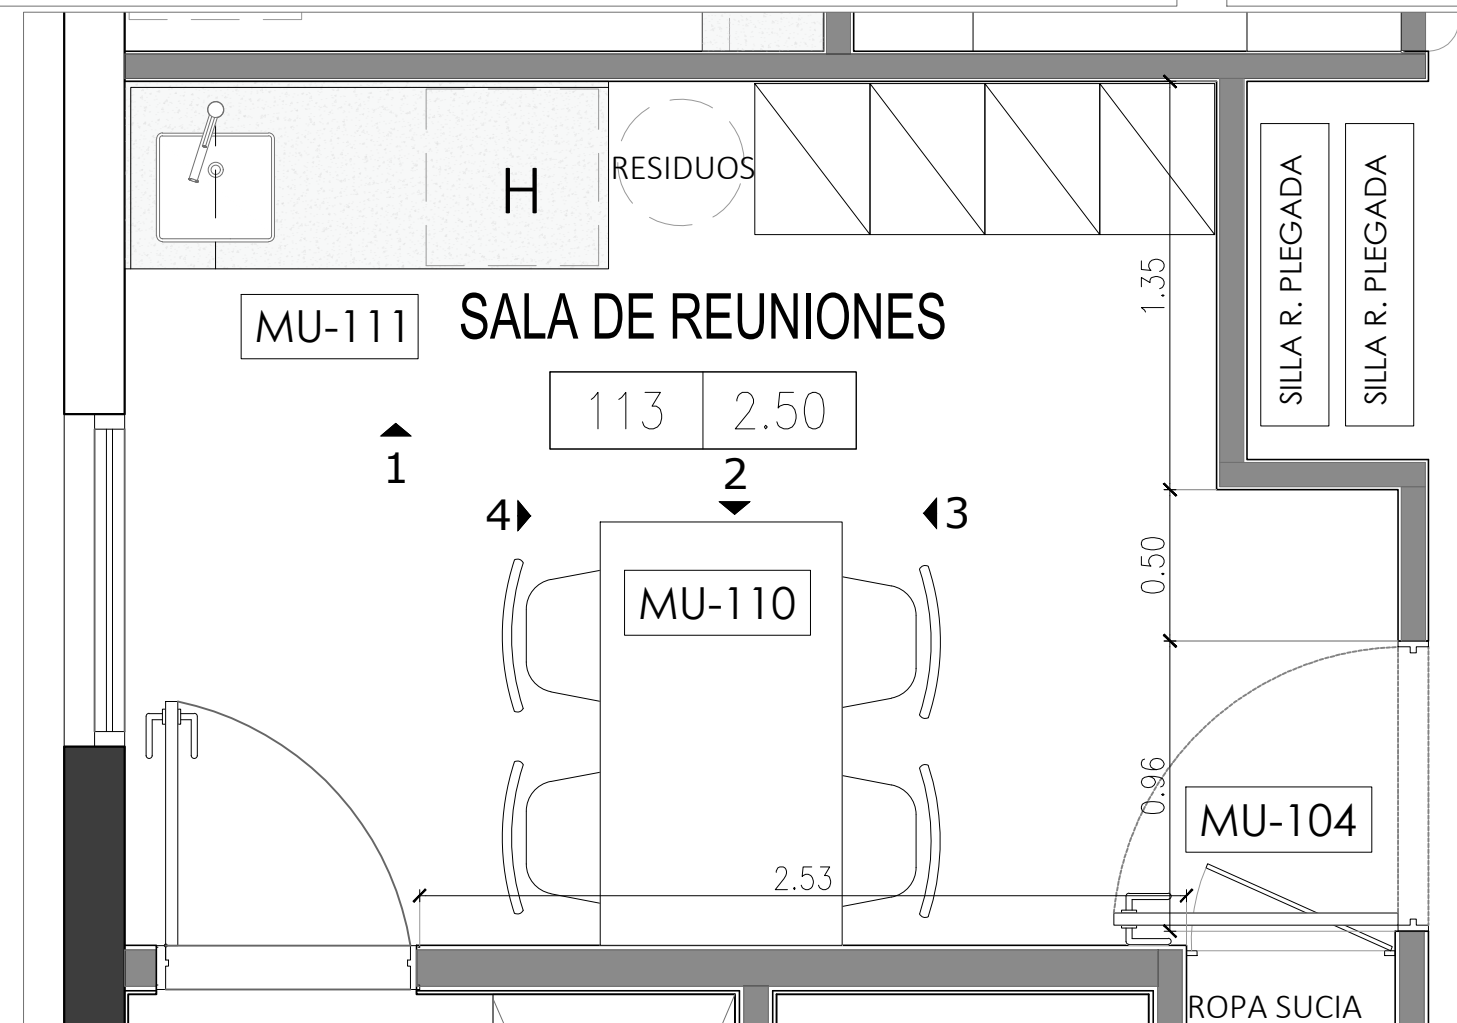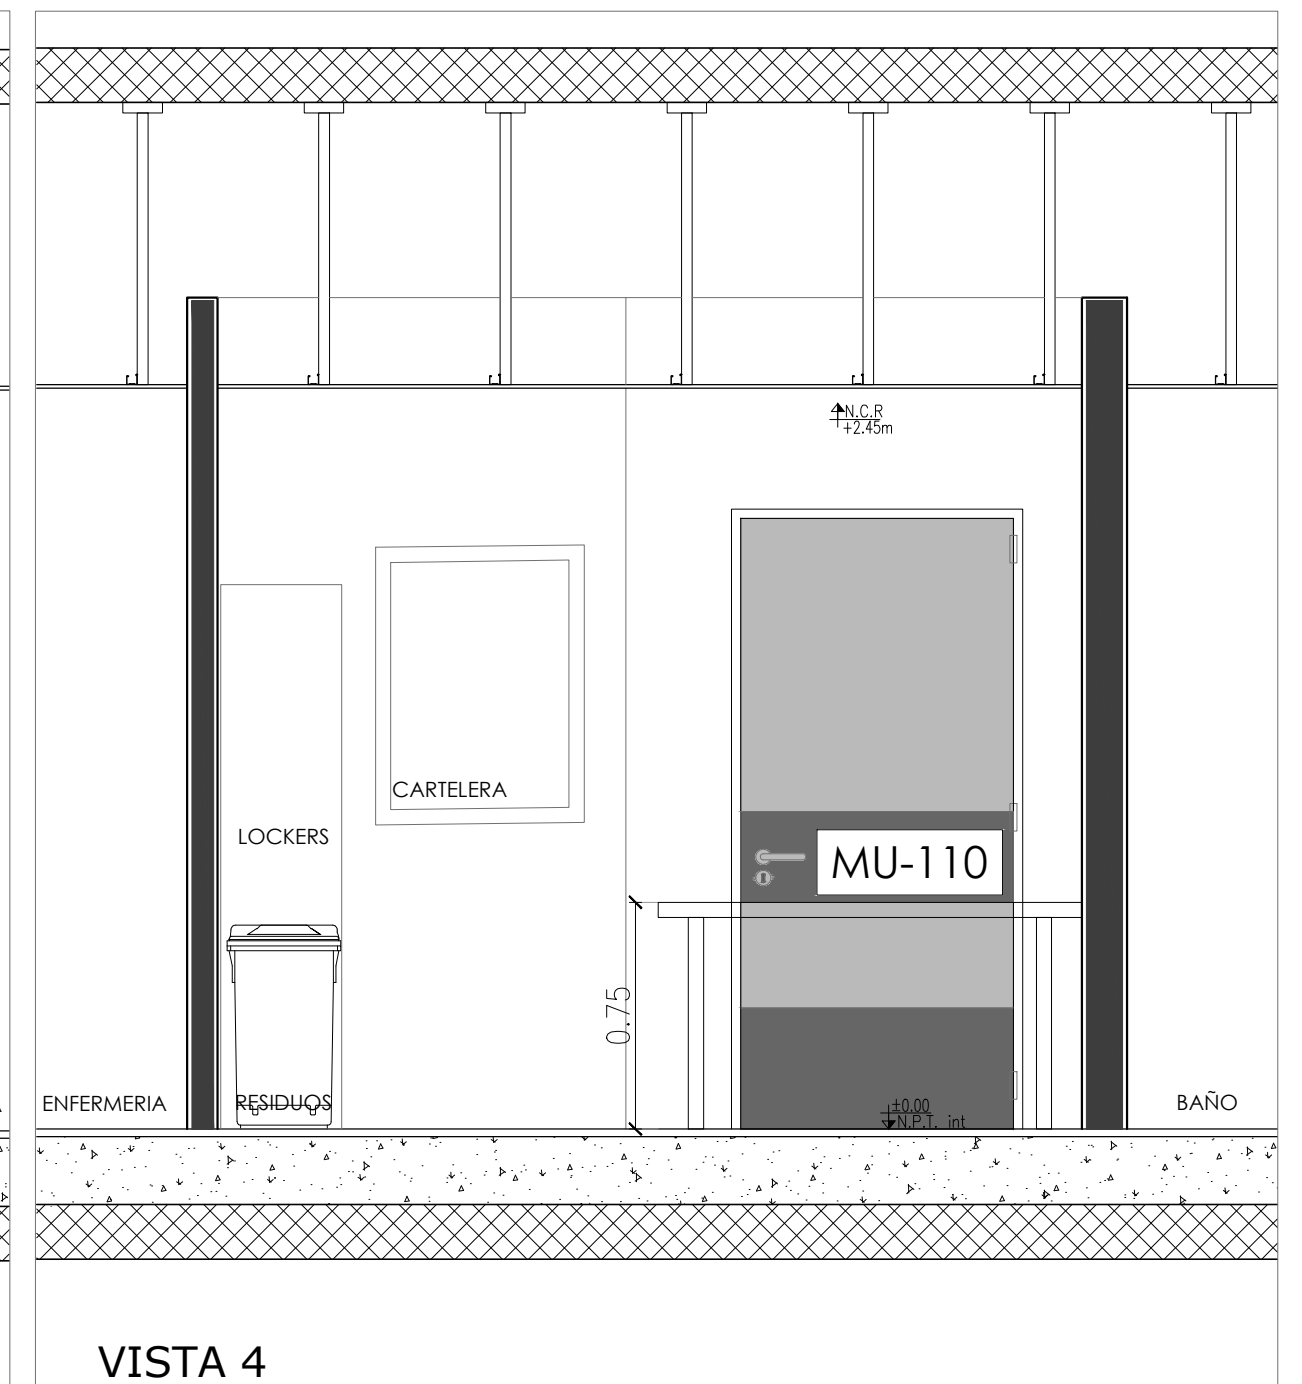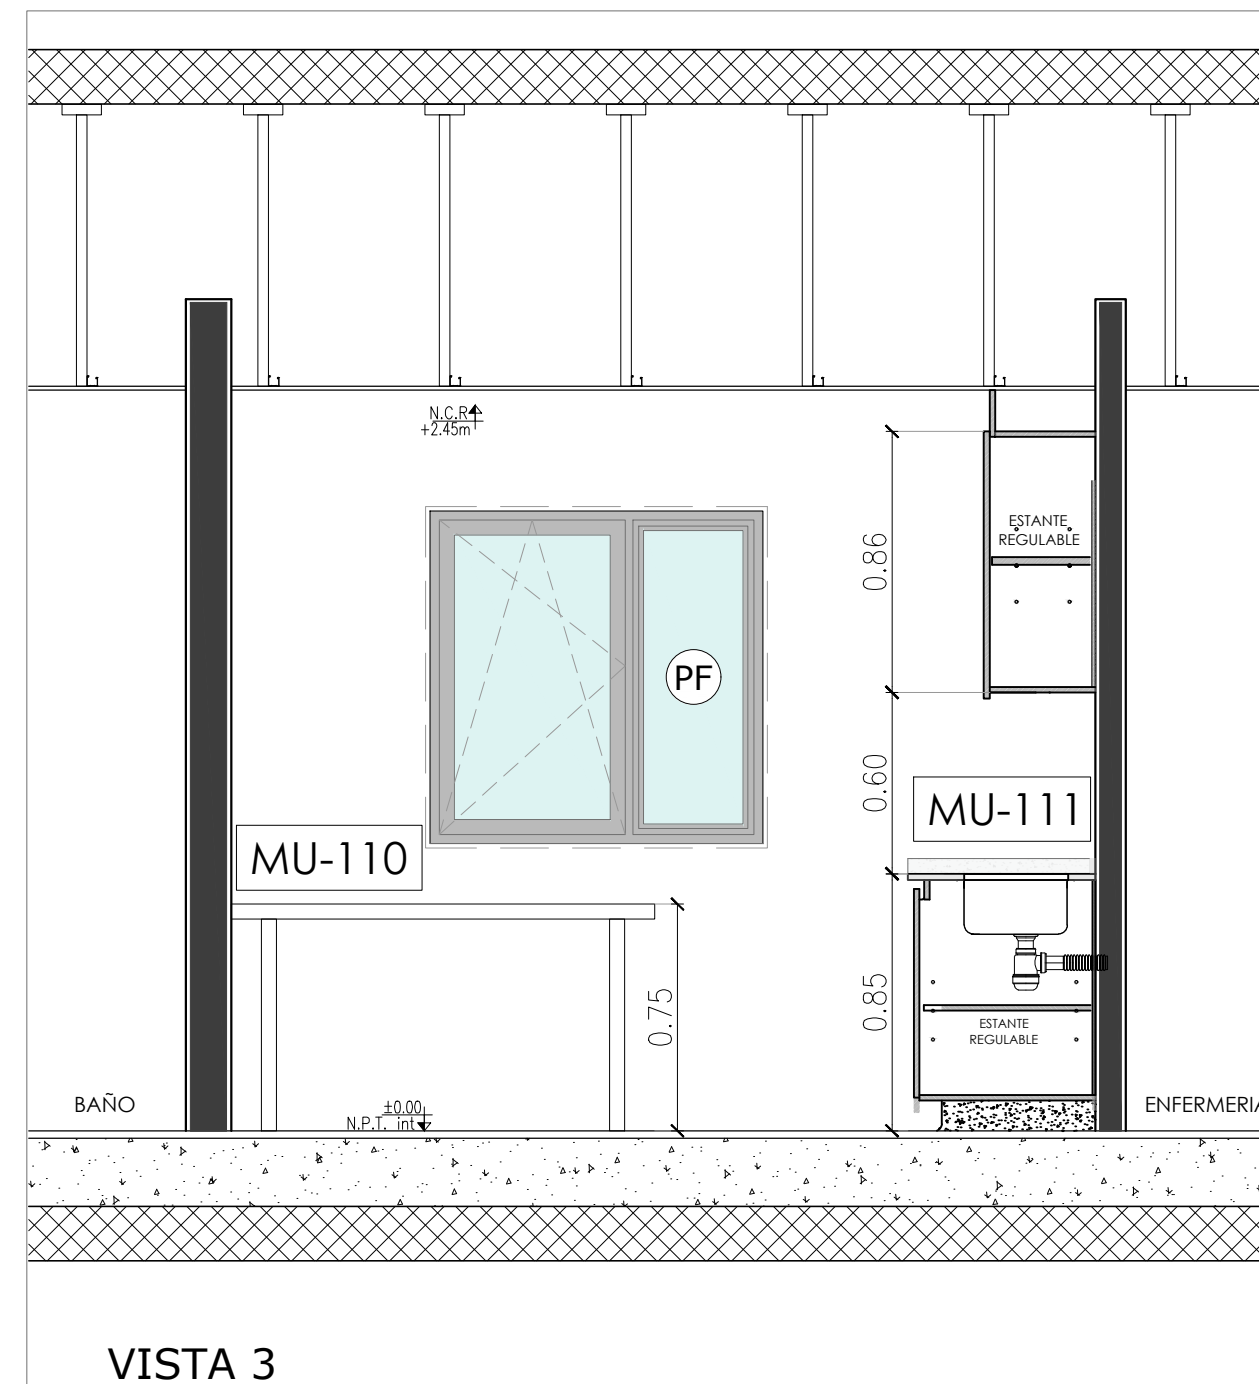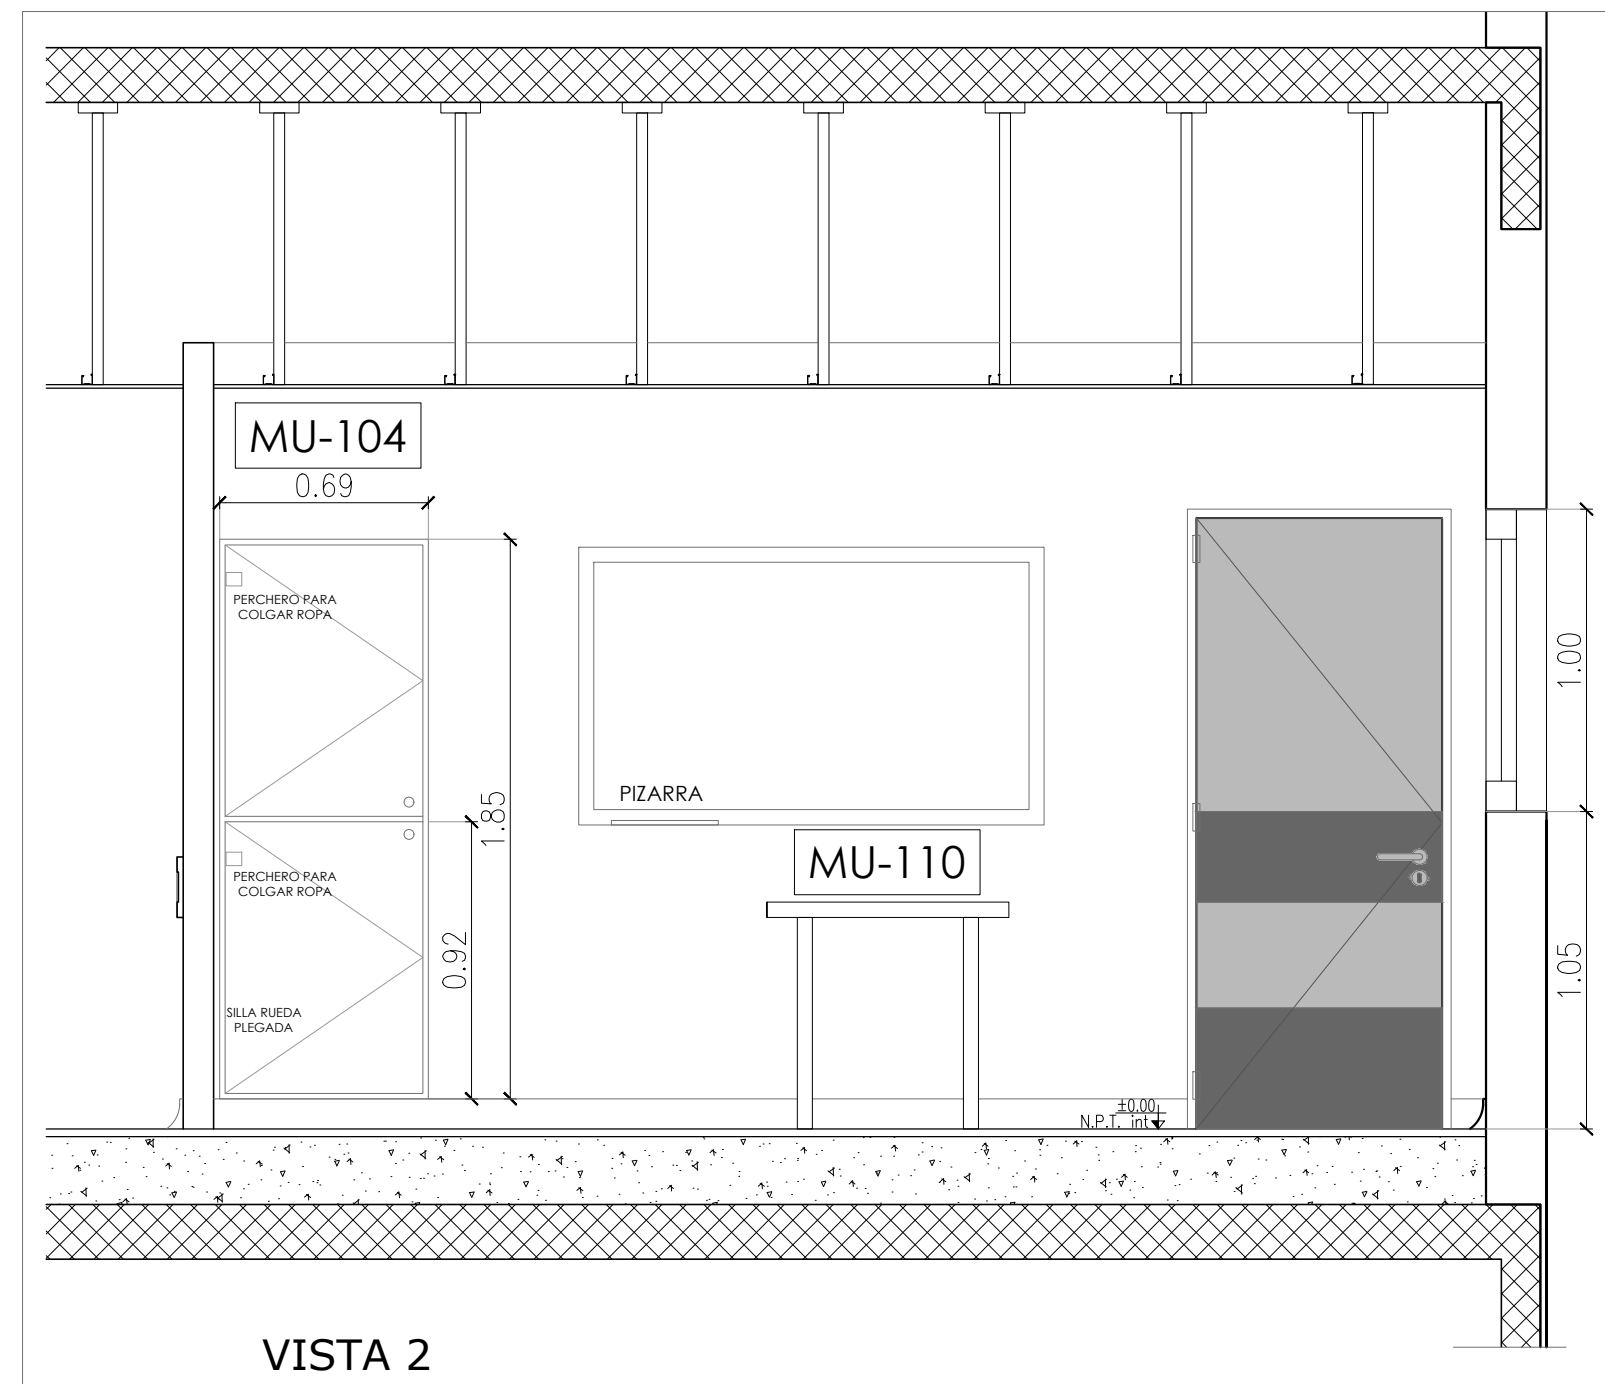

HOSPITAL LARCADE
DETALLE SALA ENFERMERAS
1ER y 2DO PISO INTERNACIÓN
ESC 1.75

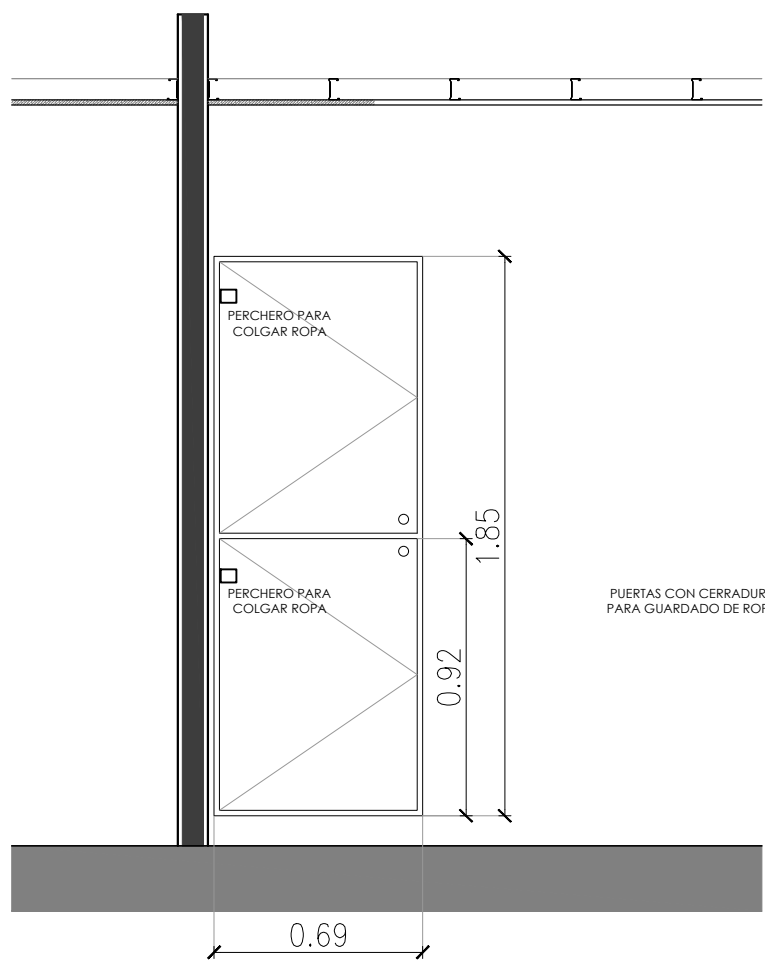


MU-104

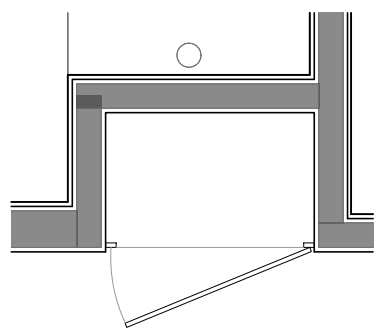

CANTIDAD 1ºP: 20

CANTIDAD 2ºP: 20


FRENTES PLACARES
HABITACIONES

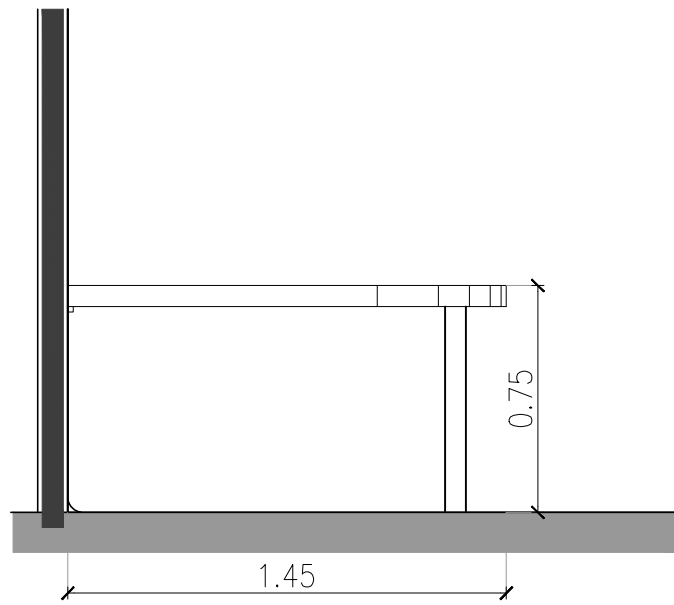


CANTIDAD: 1

MU-106

ESCRITORIO PARA
CONSULTORIO

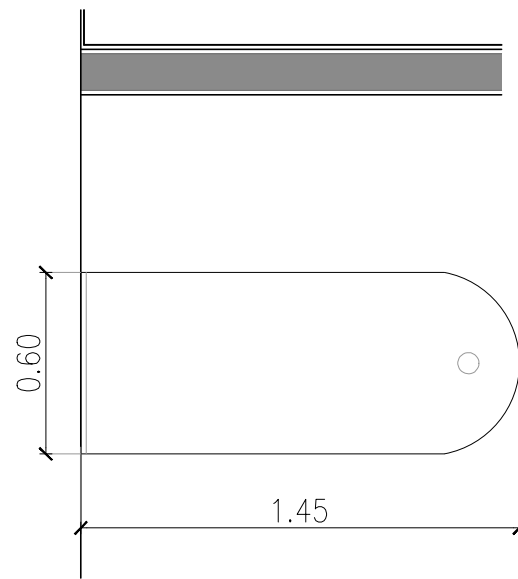


ESCRITORIO PLACA MDF 18mm ENCHAPADO
MELAMINA COLOR A DEFINIR, CON PATA METÁLICA CON REGATÓN. LLEVA FRENTÍN 50mm
METAL
ORACIONES PARA PASAR CABLES A DEFINIR POR DDO EN LA OBRA

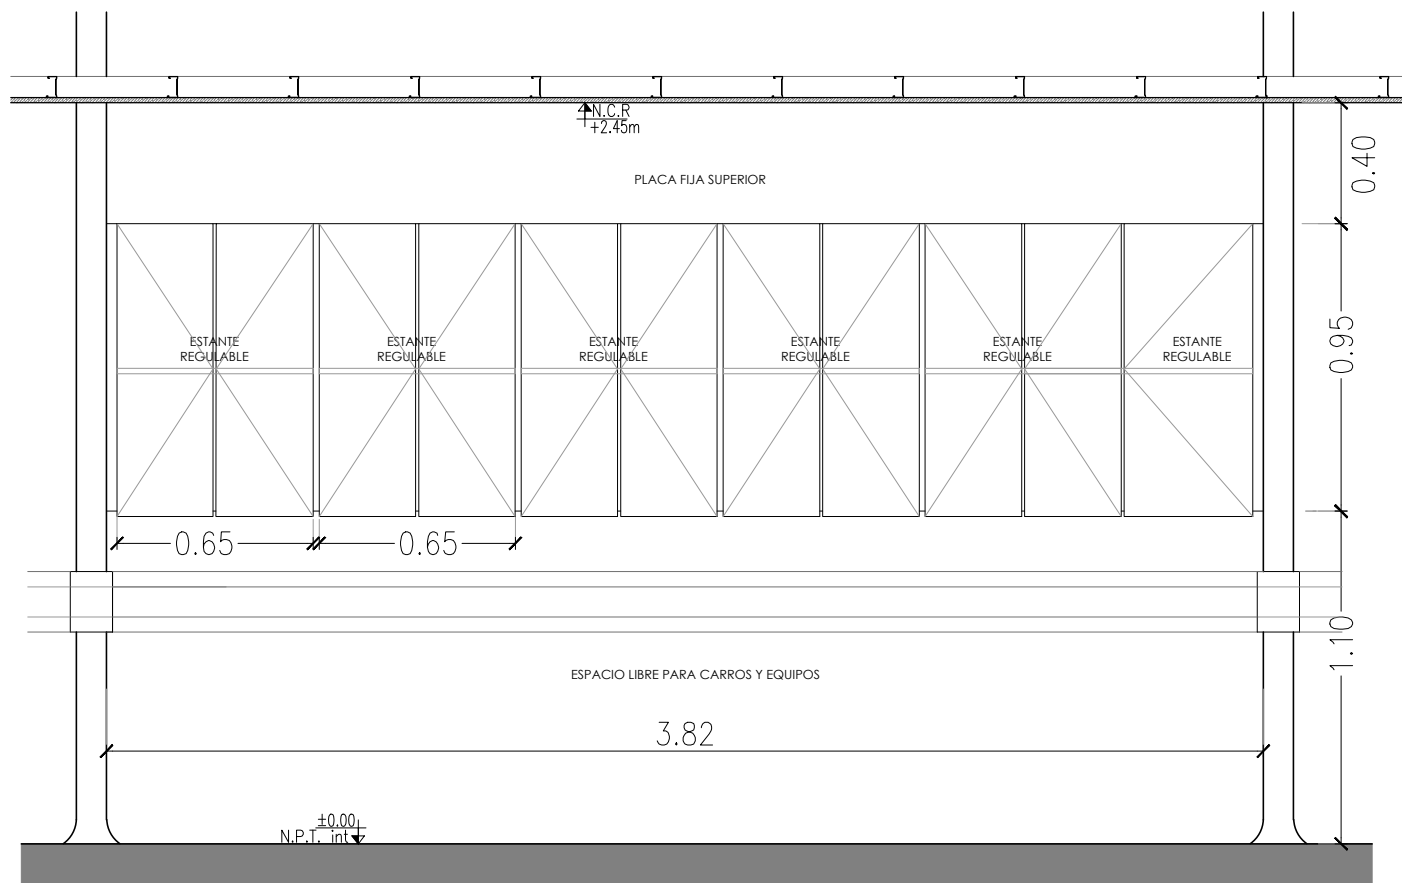


CANTIDAD: 2

MU-107

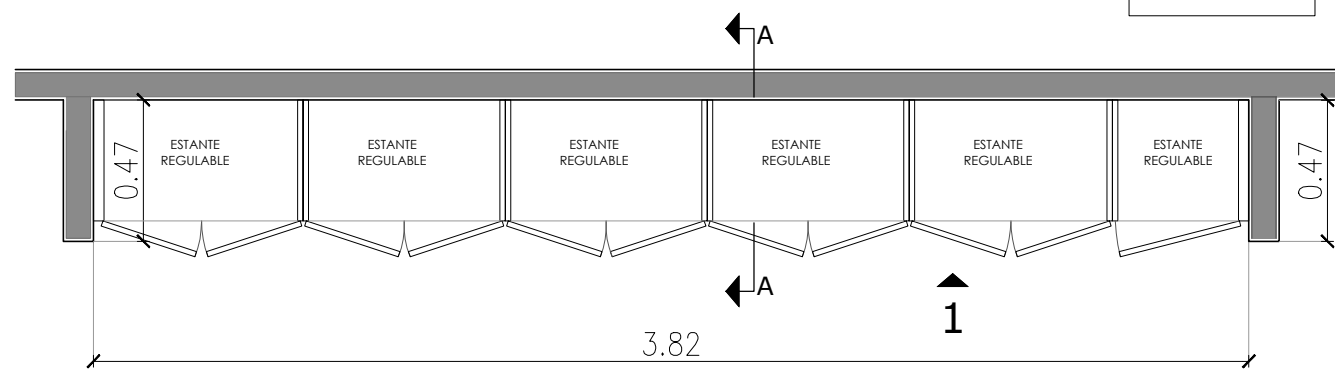


- MUEBLE DE PLACA MDF 18mm ENCHAPADO FAPLAC EN
MELAMINA COLOR BLANCO, PUERTAS CON CANTOS ABS
ESP 2 mm AL TONO.
- BISAGRA CAZOLETA HAFELE
- LLEVA LATERALES Y FONDO

ESPACIO GUARDADO
PASILLO CENTRAL

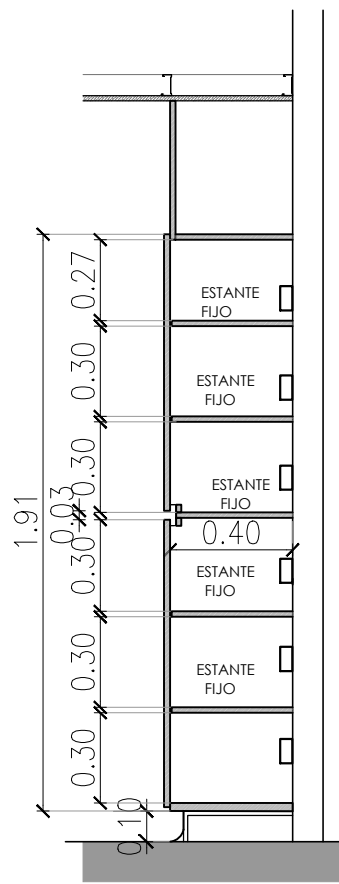


CORTE A-A

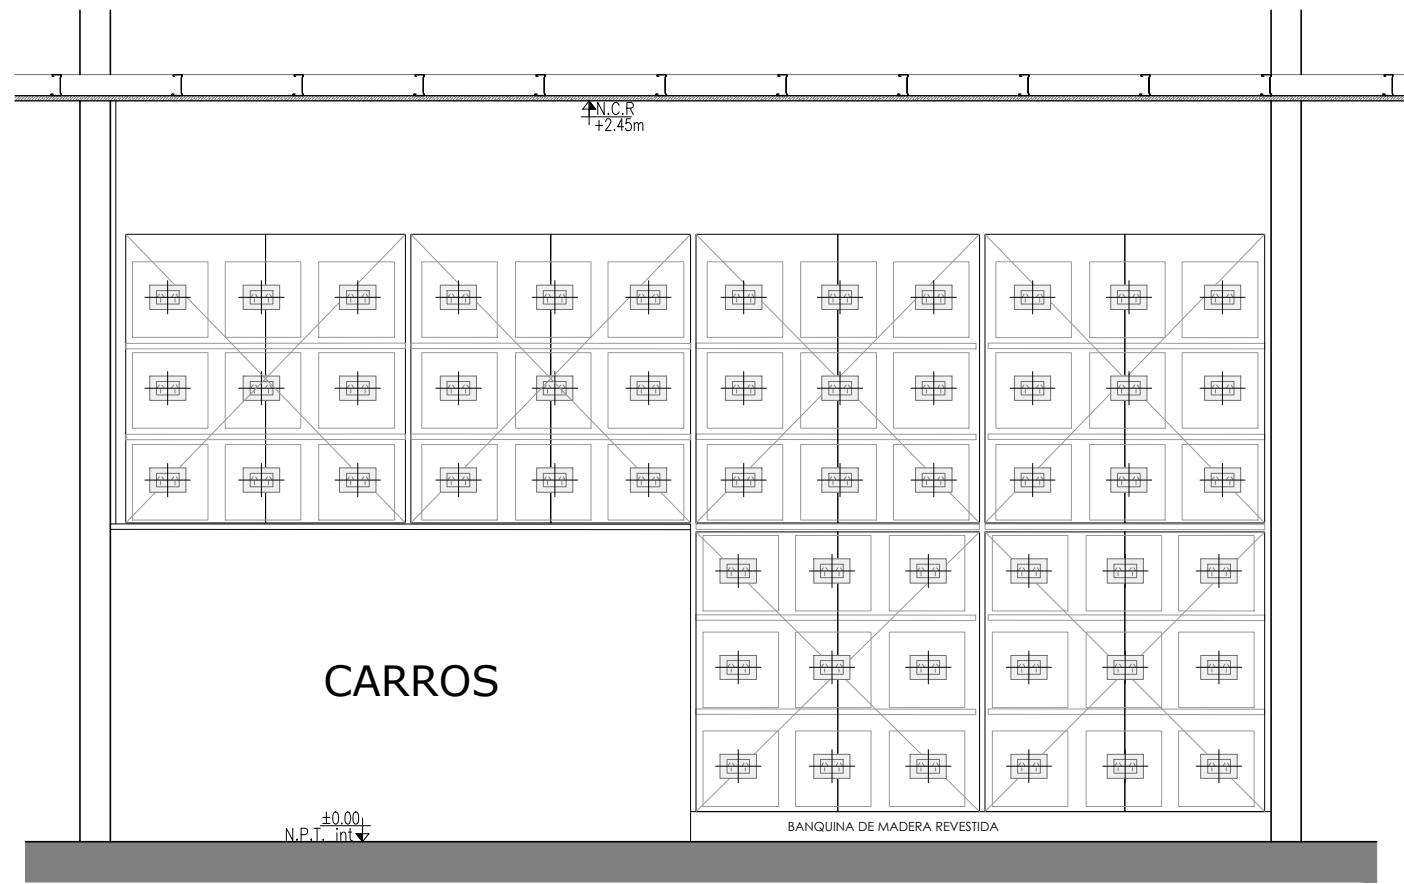

VISTA 1

CARGA PARA
63 BOMBAS


MU-105

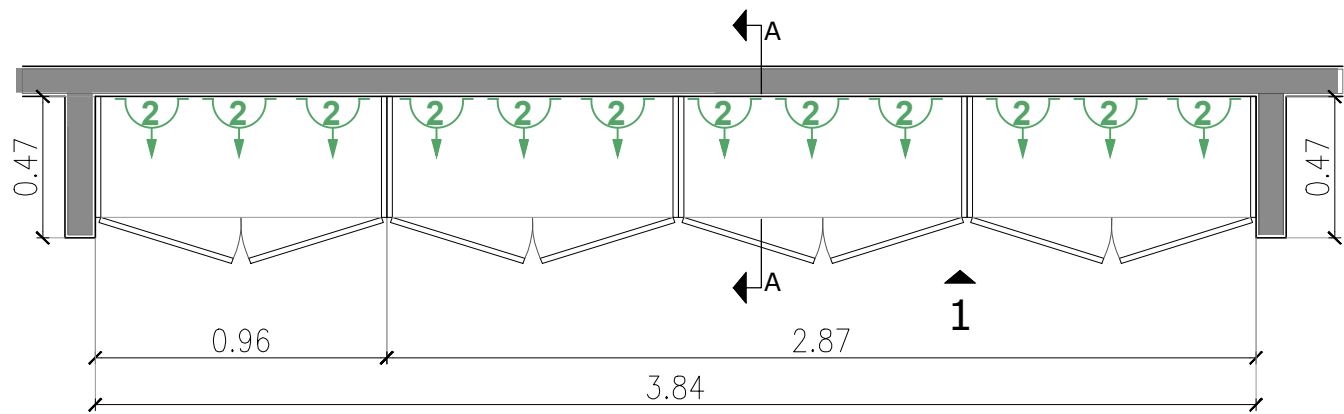

PLANTA


- MUEBLE PLACA MDF 18mm ENCHAPADO FAPLAC EN MELAMINA COLOR BLANCO, PUERTAS CON
CANTOS ABS 2mm AL TONO. LLEVA LATERALES, NO LLEVA FONDO.
TIRADOR DE ALUMINIO "C" HAFELE (cod. 126.25.910 anodizado color plata) O SIMILAR PARA APERTURA
DE PUERTAS.
- BISAGRA CAZOLETA HAFELE
- LAS PUERTAS LLEVAN LLAVE

ESTACIÓN DE
CARGA DE BOMBAS
INFUSIÓN
PASILLO CENTRAL

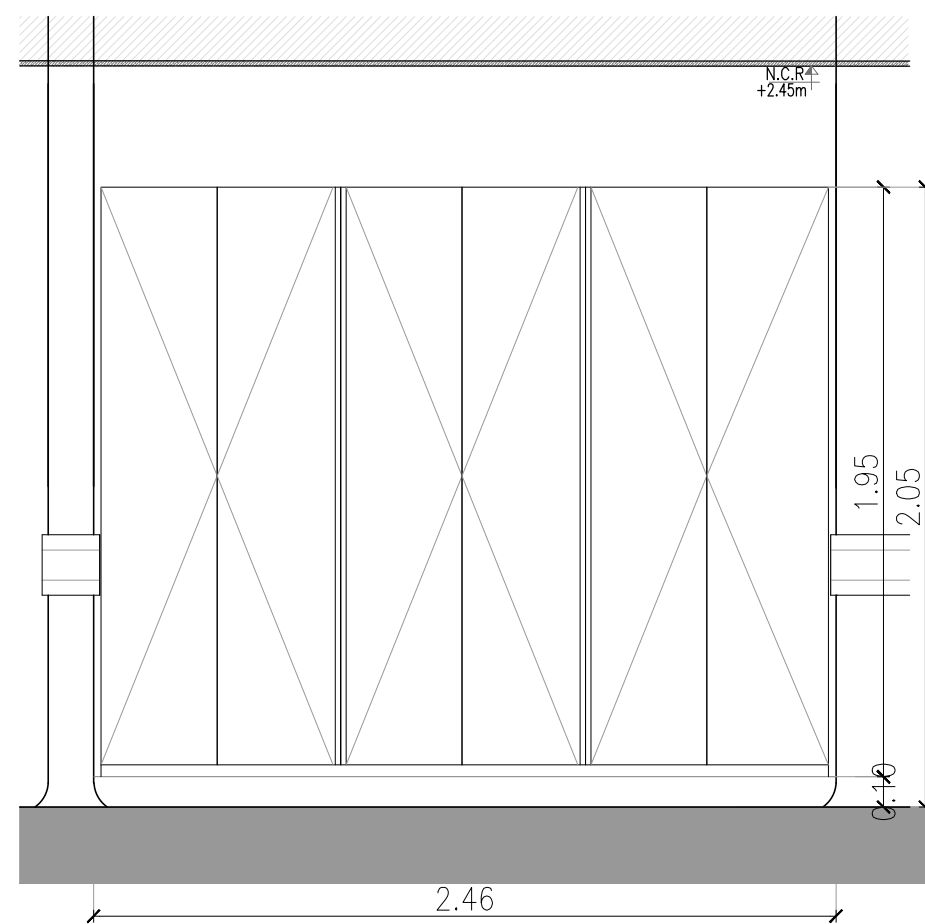

VISTA


MU-108

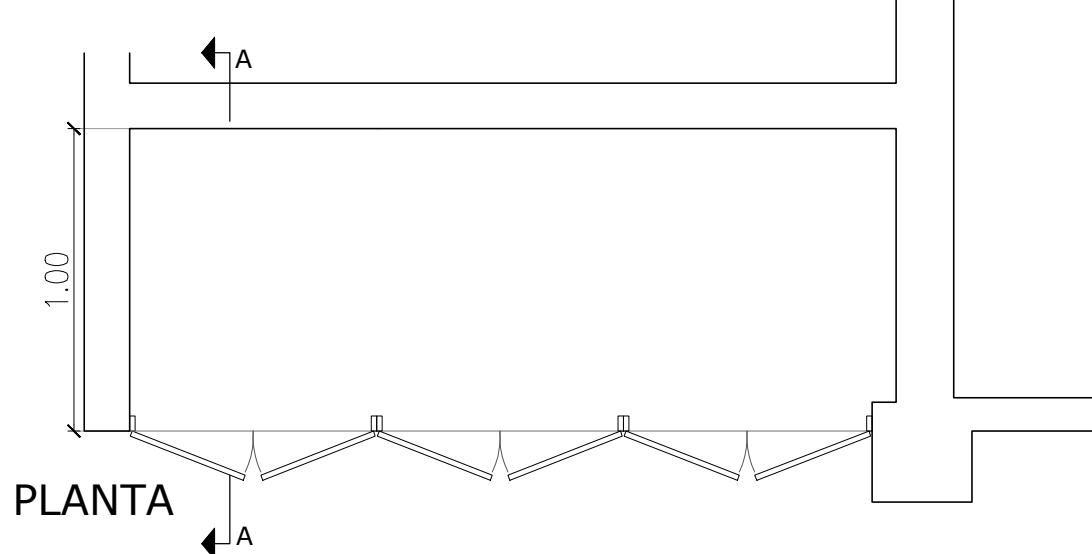


PLANTA

- FRETE DE PLACA MDF 18mm ENCHAPADO FAPLAC EN MELAMINA COLOR BLANCO, PUERTAS
CON CANTOS ABS ESP 2 mm AL TONO. SIN LATERALES NI FONDO.
- LAS PUERTAS LLEVAN CERRADURA
- ESTANTE FIJO EN GUARDADO INFERIOR.
- BISAGRAS CAZOLETA HAFELE O SIMILAR


ESPACIO GUARDADO
PASILLO CENTRAL

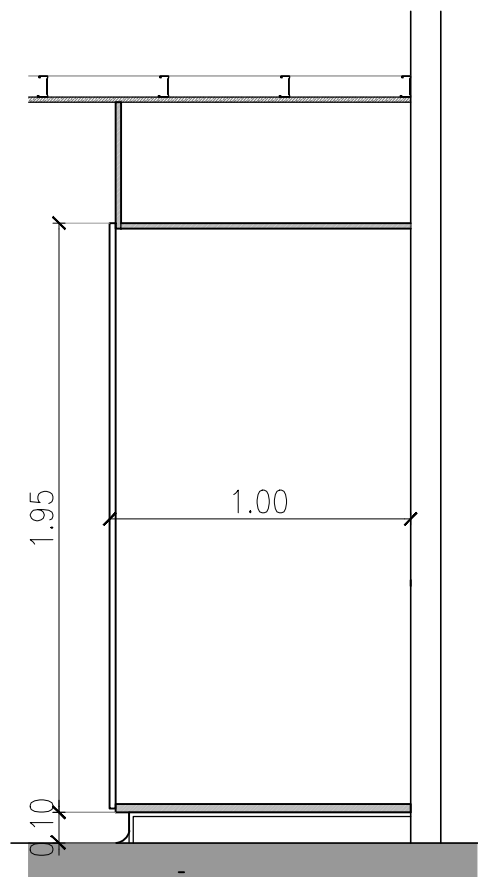


CORTE A-A

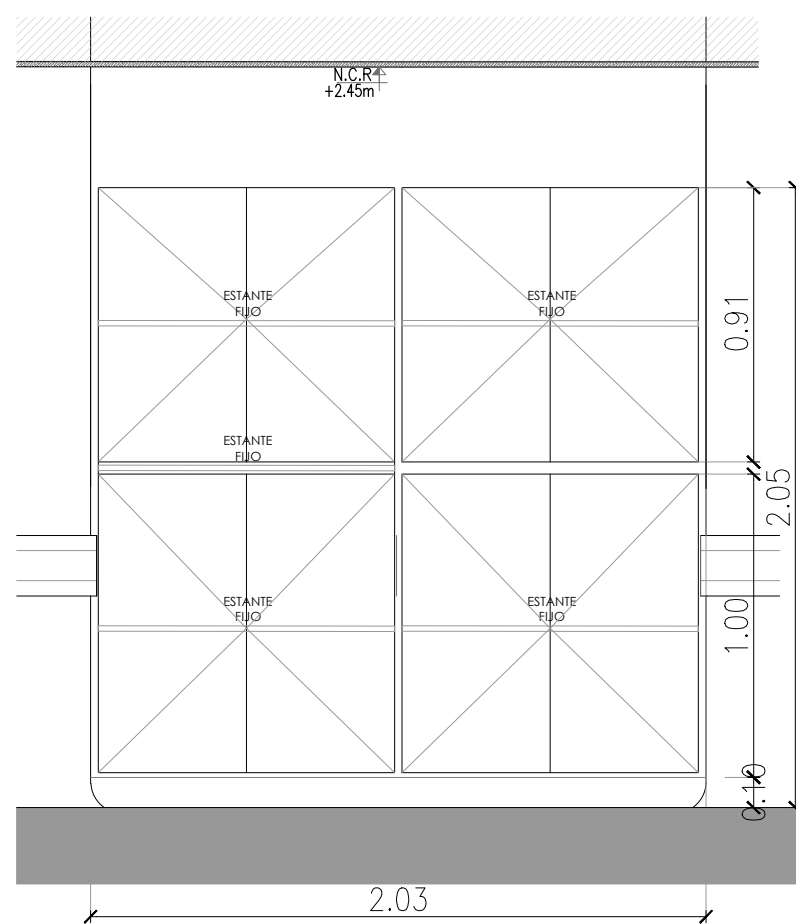

VISTA

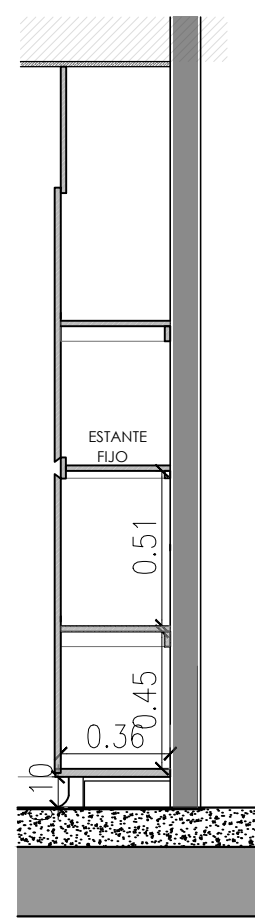

CORTE A-A

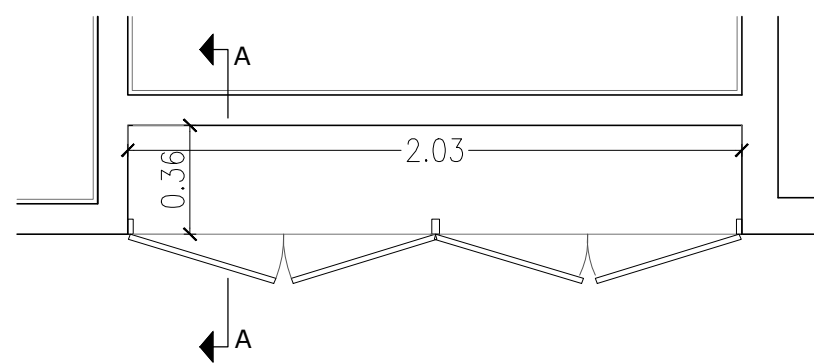

PLANTA

MU-109

- FRETE DE PLACA MDF 18mm ENCHAPADO FAPLAC EN MELAMINA COLOR BLANCO, PUERTAS
CON CANTOS ABS ESP 2 mm AL TONO. SIN LATERALES NI FONDO.
- REBAJE "UNERO" PARA APERTURA DE PUERTAS
- ESTANTE FIJO EN GUARDADO INFERIOR.
- BISAGRAS CAZOLETA HAFELE O SIMILAR









ESPACIO GUARDADO
PASILLO CENTRAL

HOSPITAL LARCADE
DETALLES MUEBLES

1ER y 2DO PISO INTERNACIÓN
ESC 1.75



HOSPITAL LARCADE
INSTALACIÓN GASES MEDICINALES
1ER y 2DO PISO INTERNACIÓN
ESC 1.75

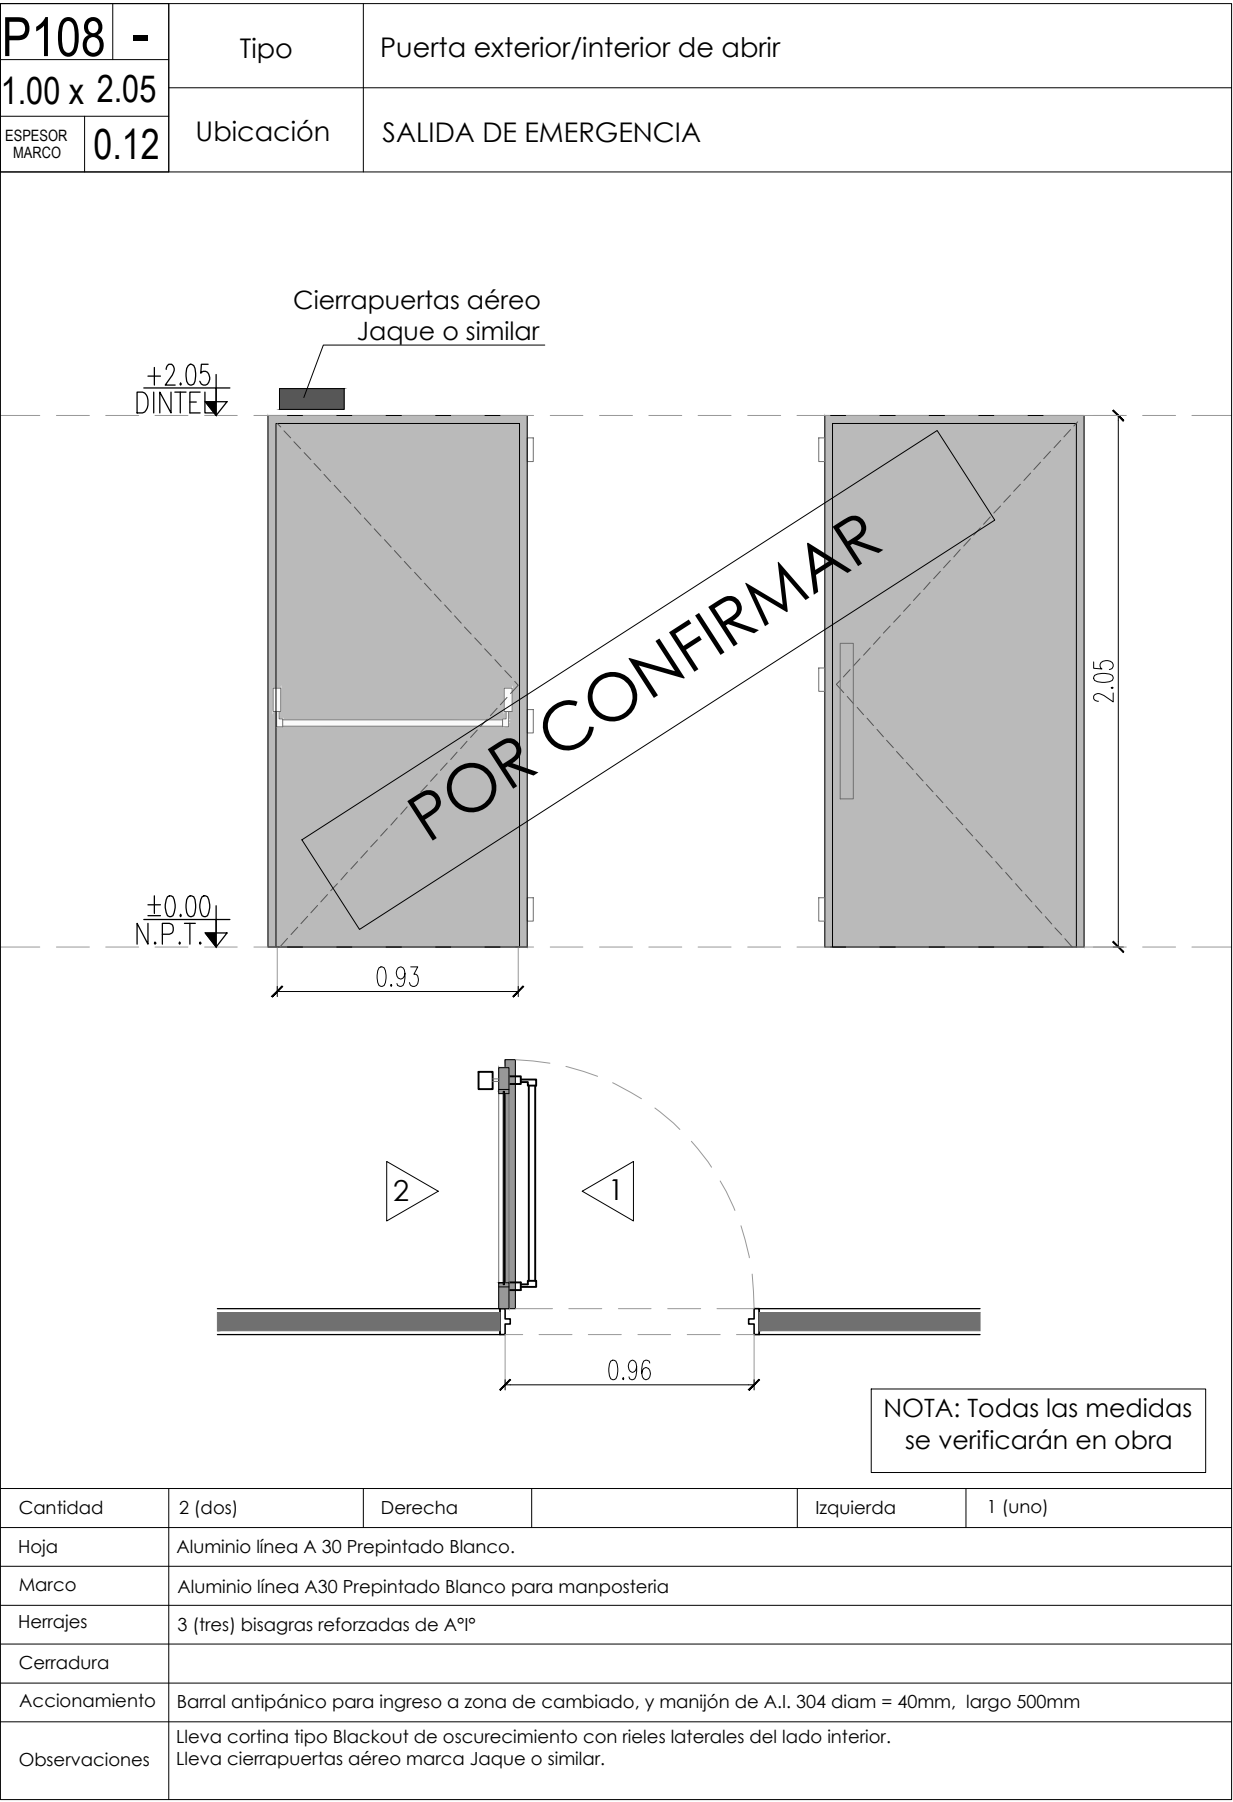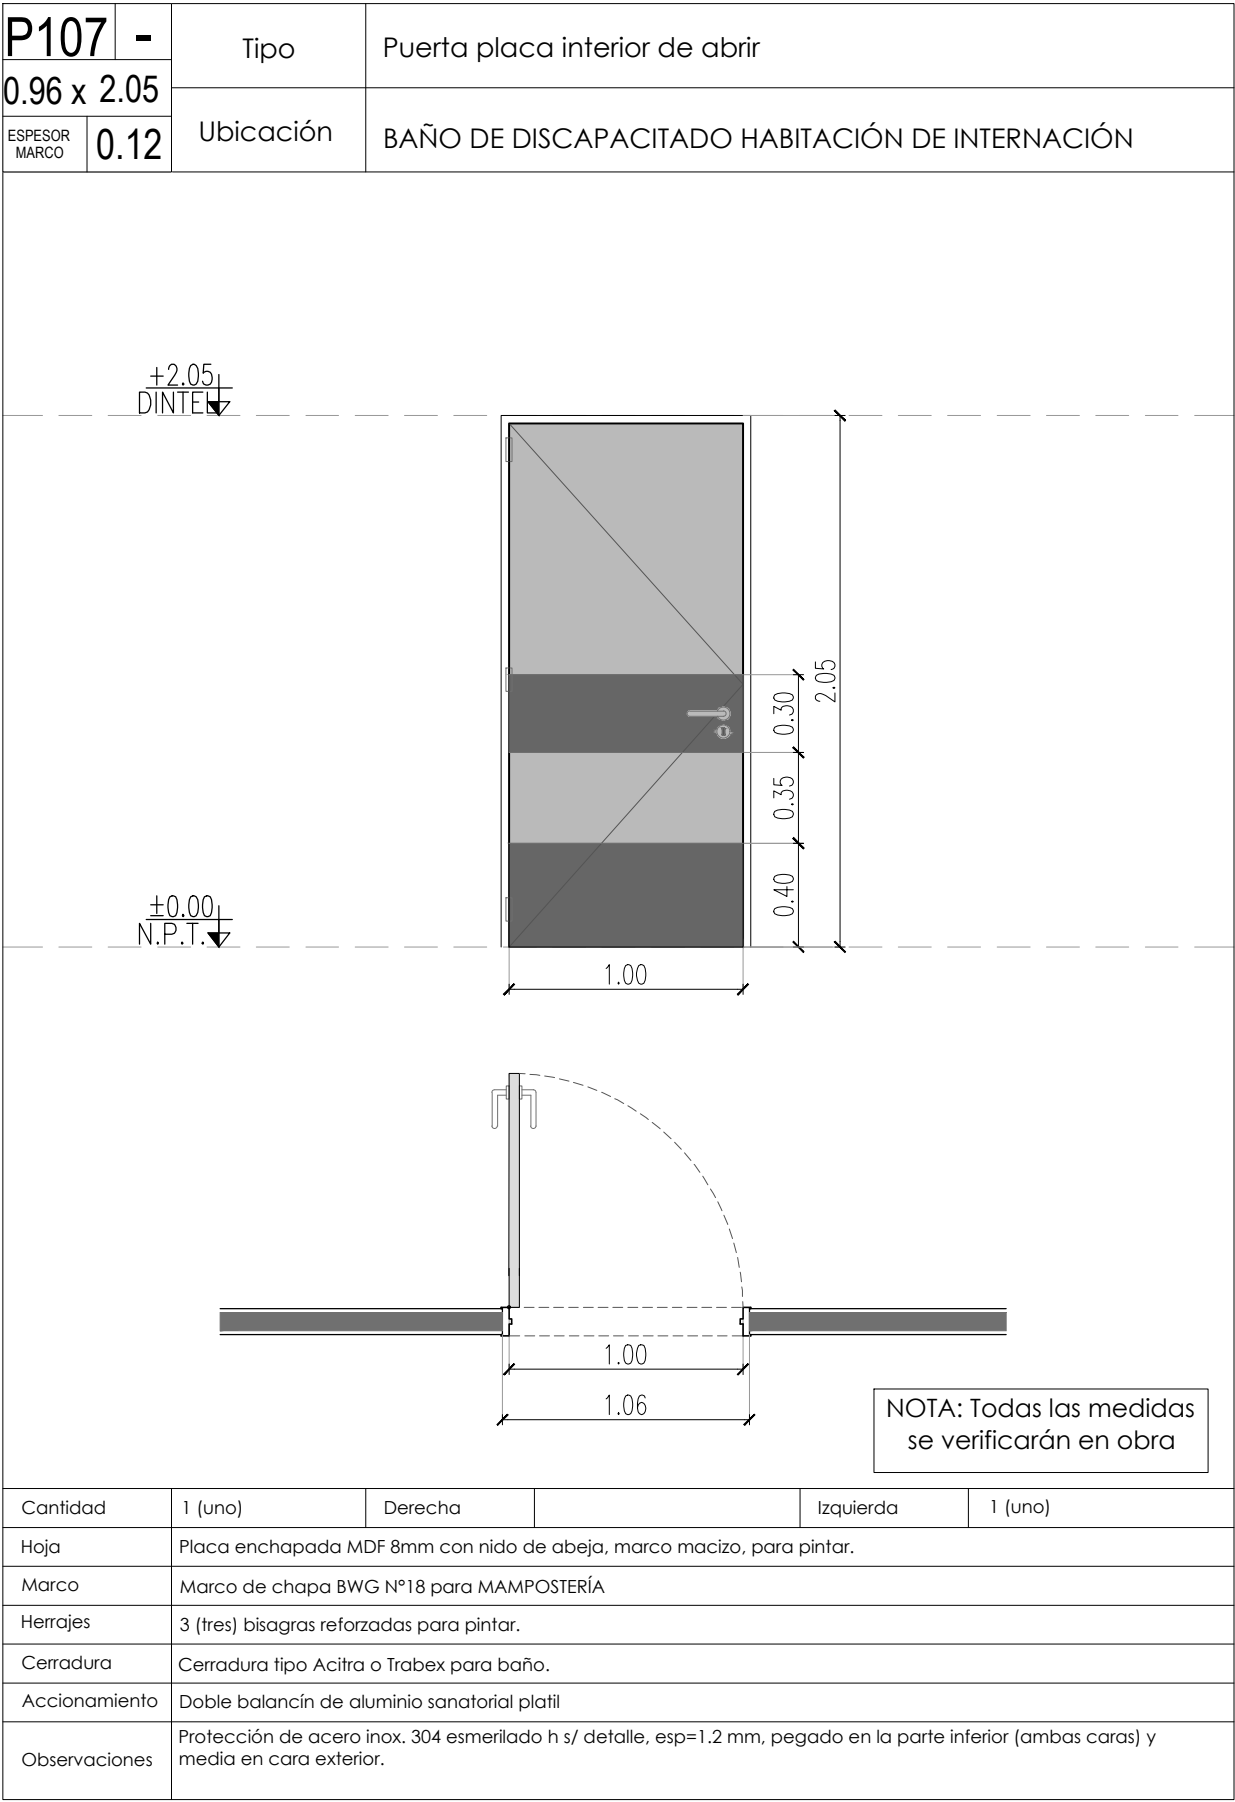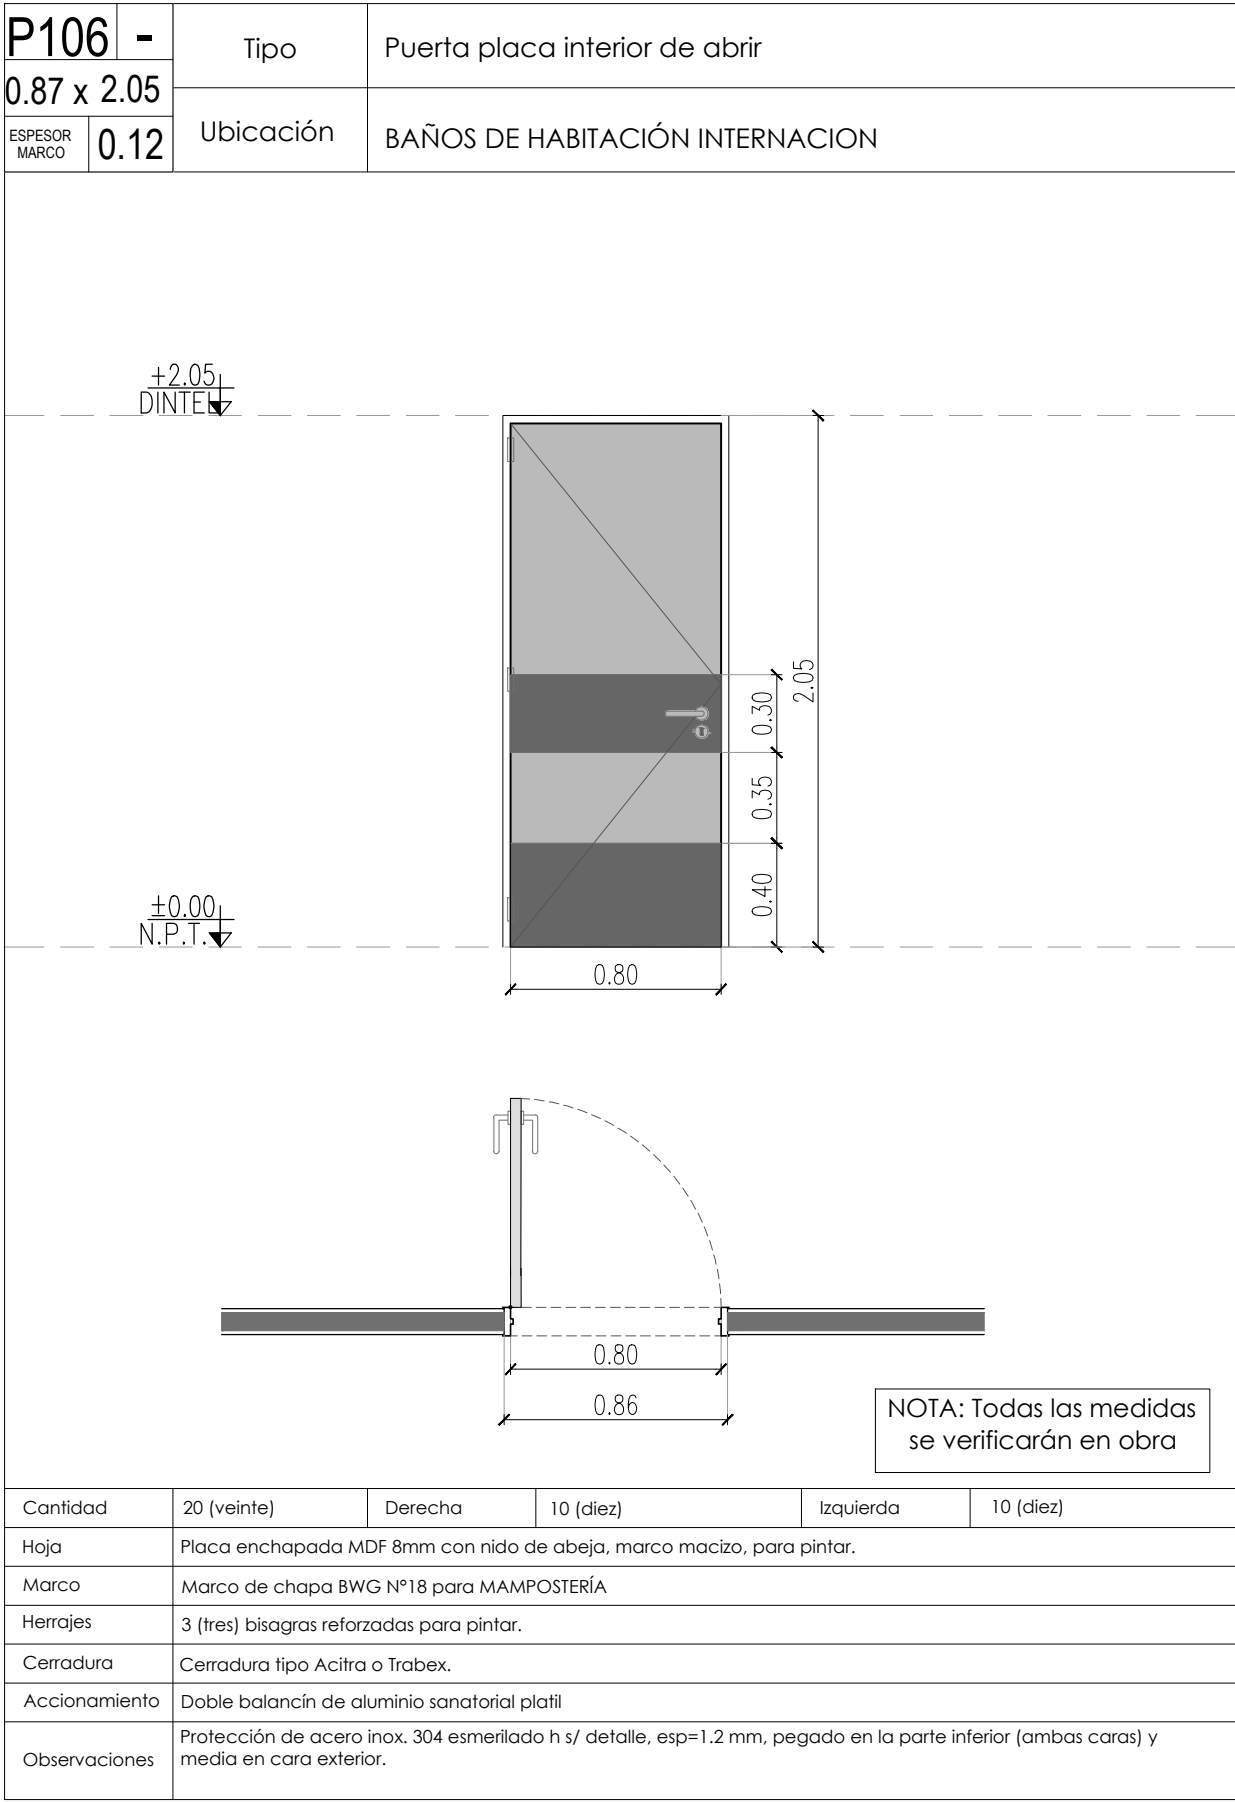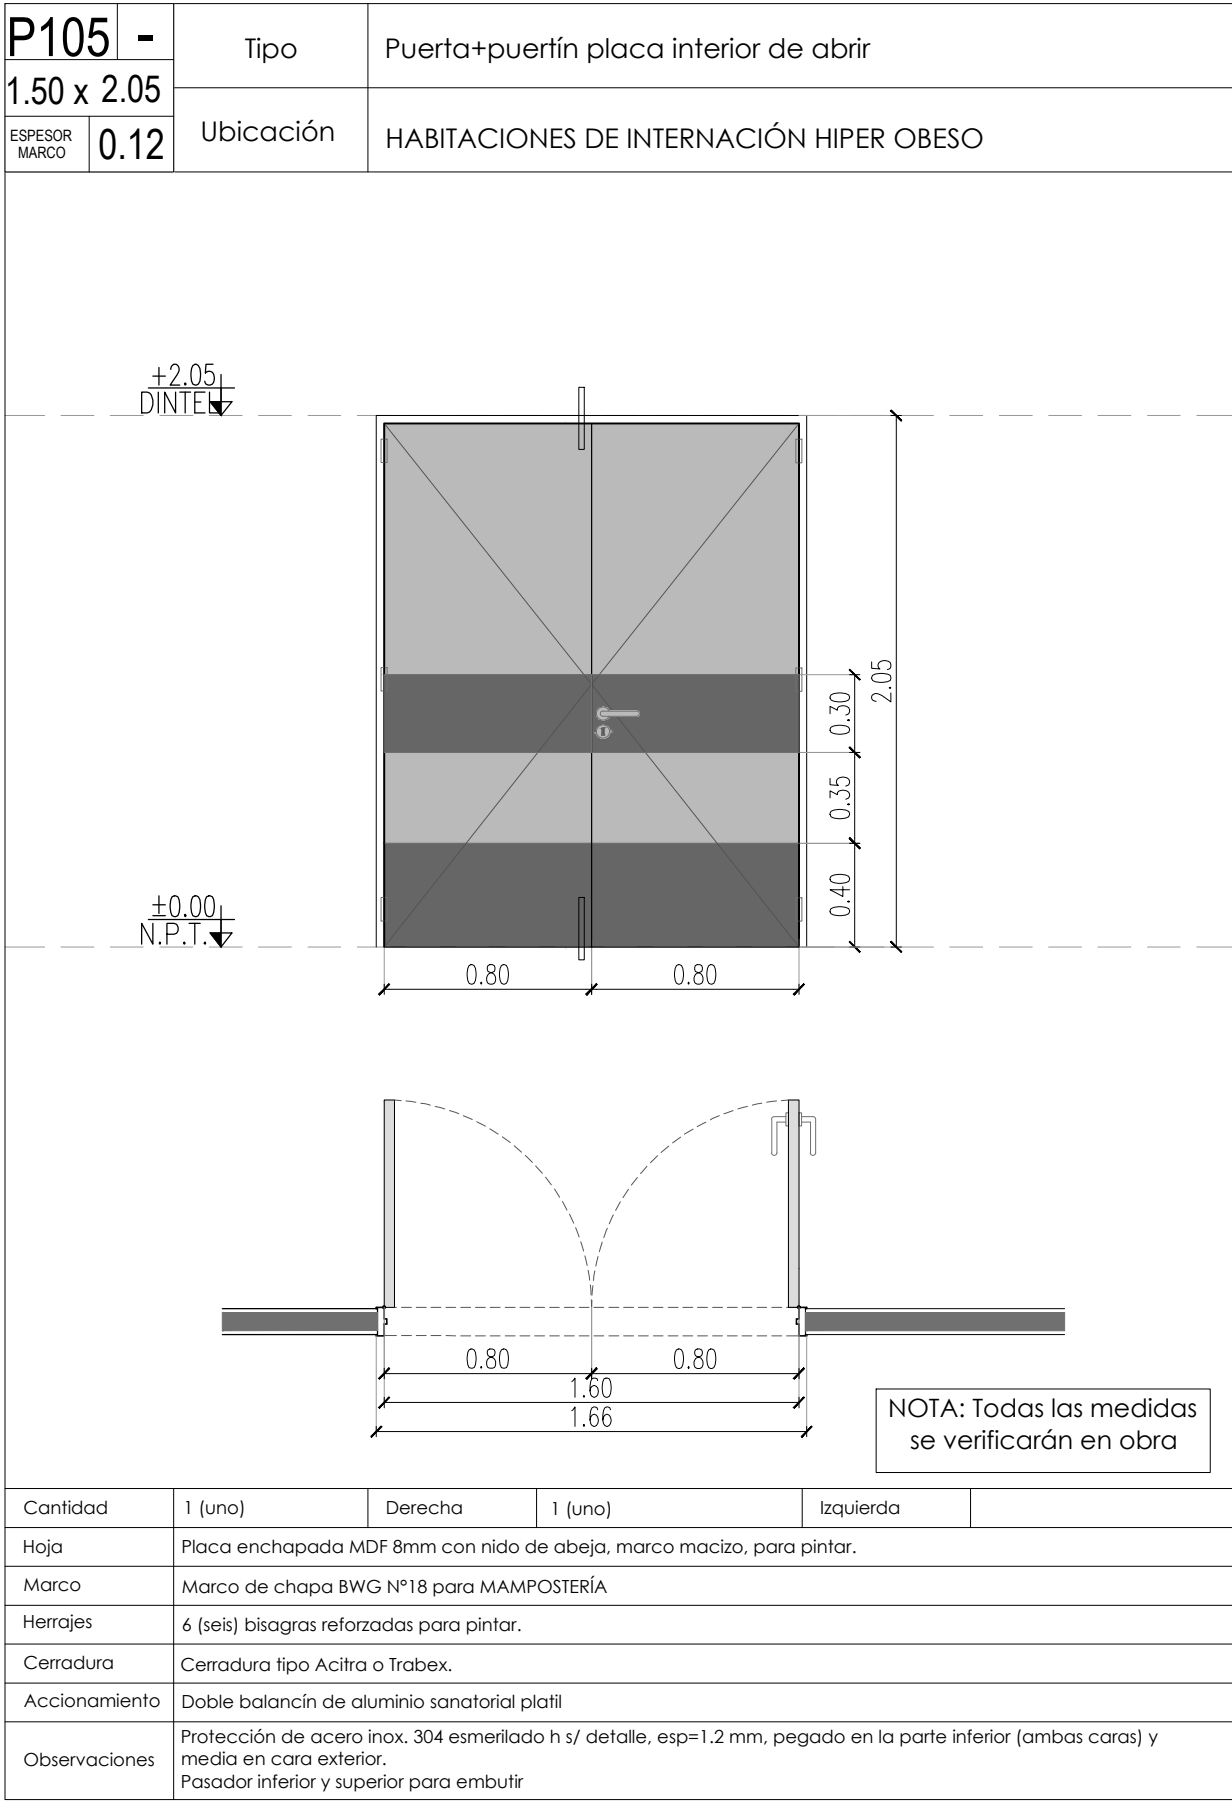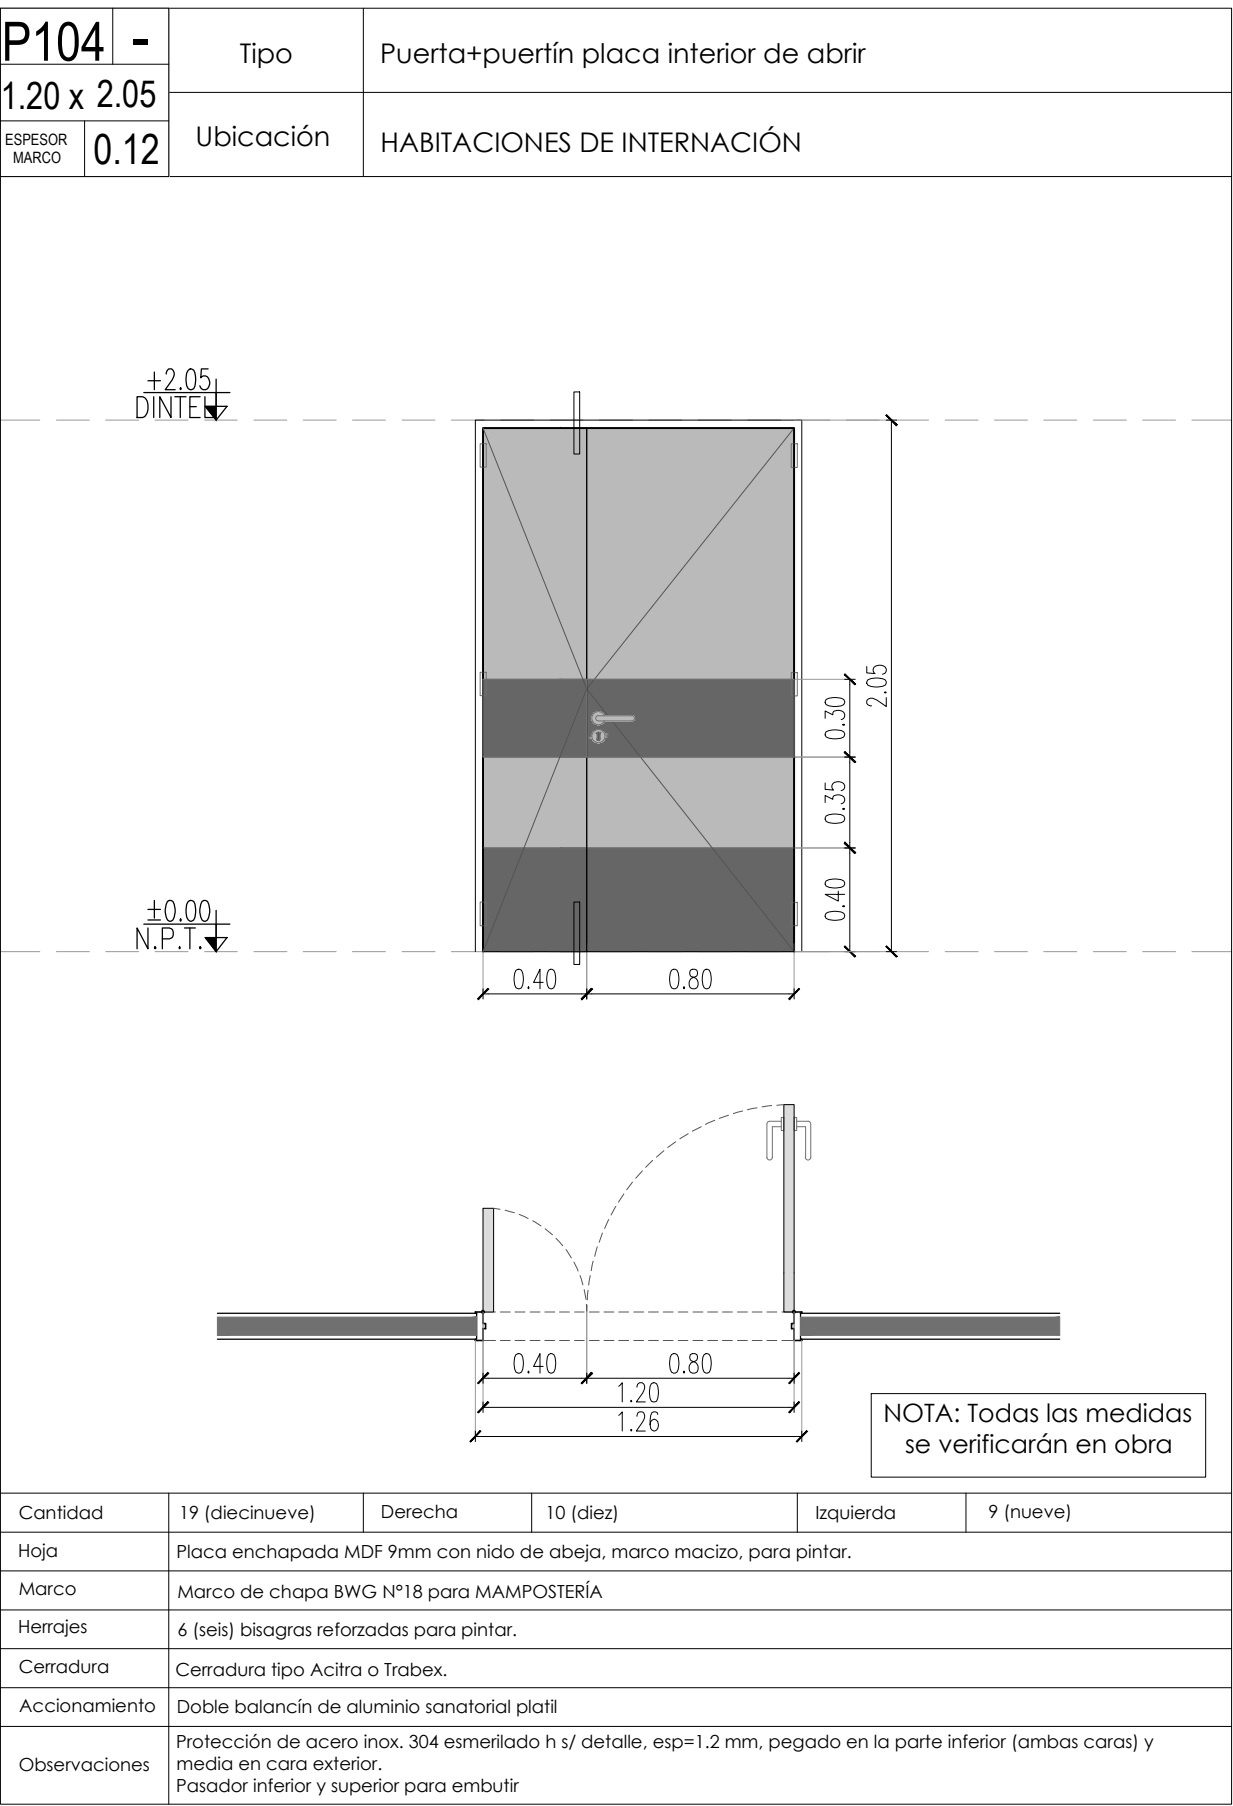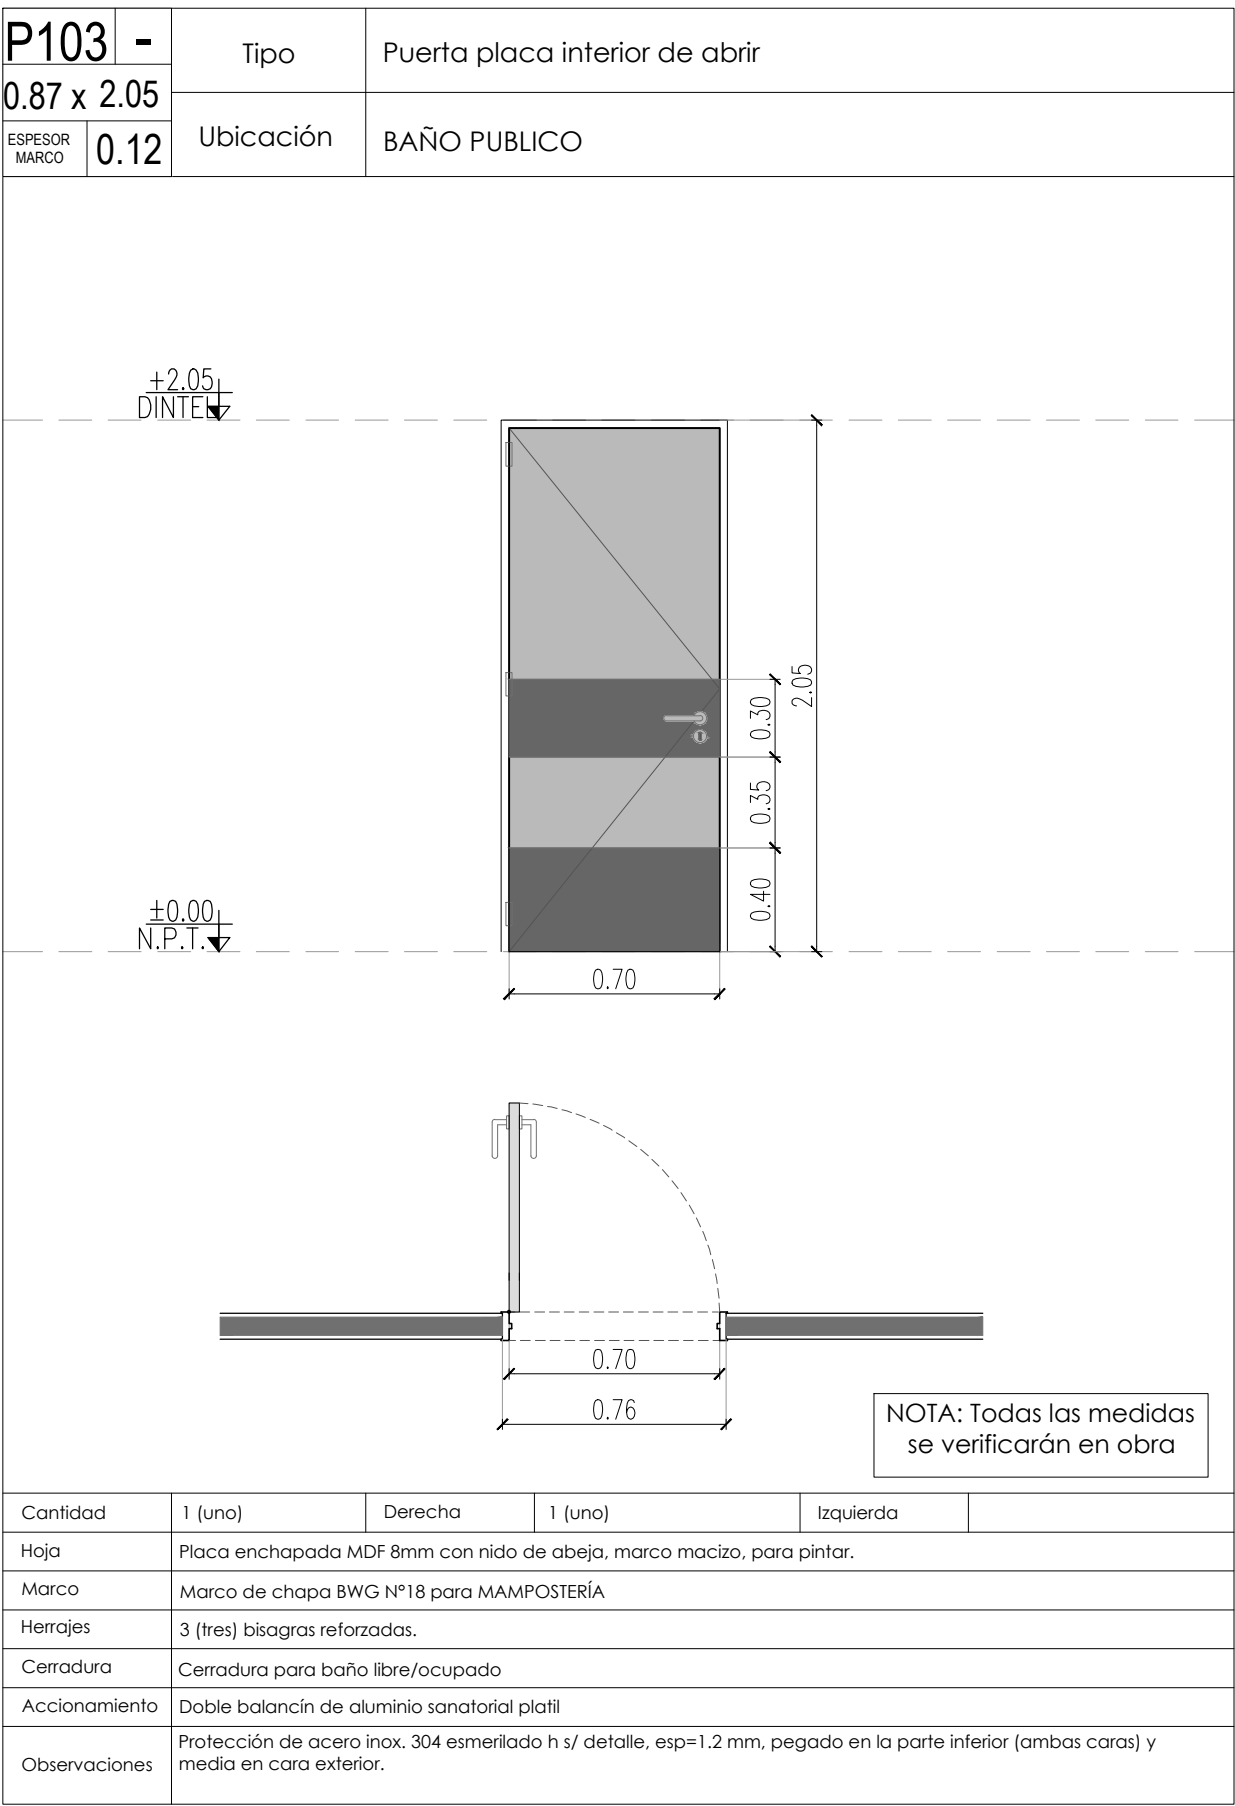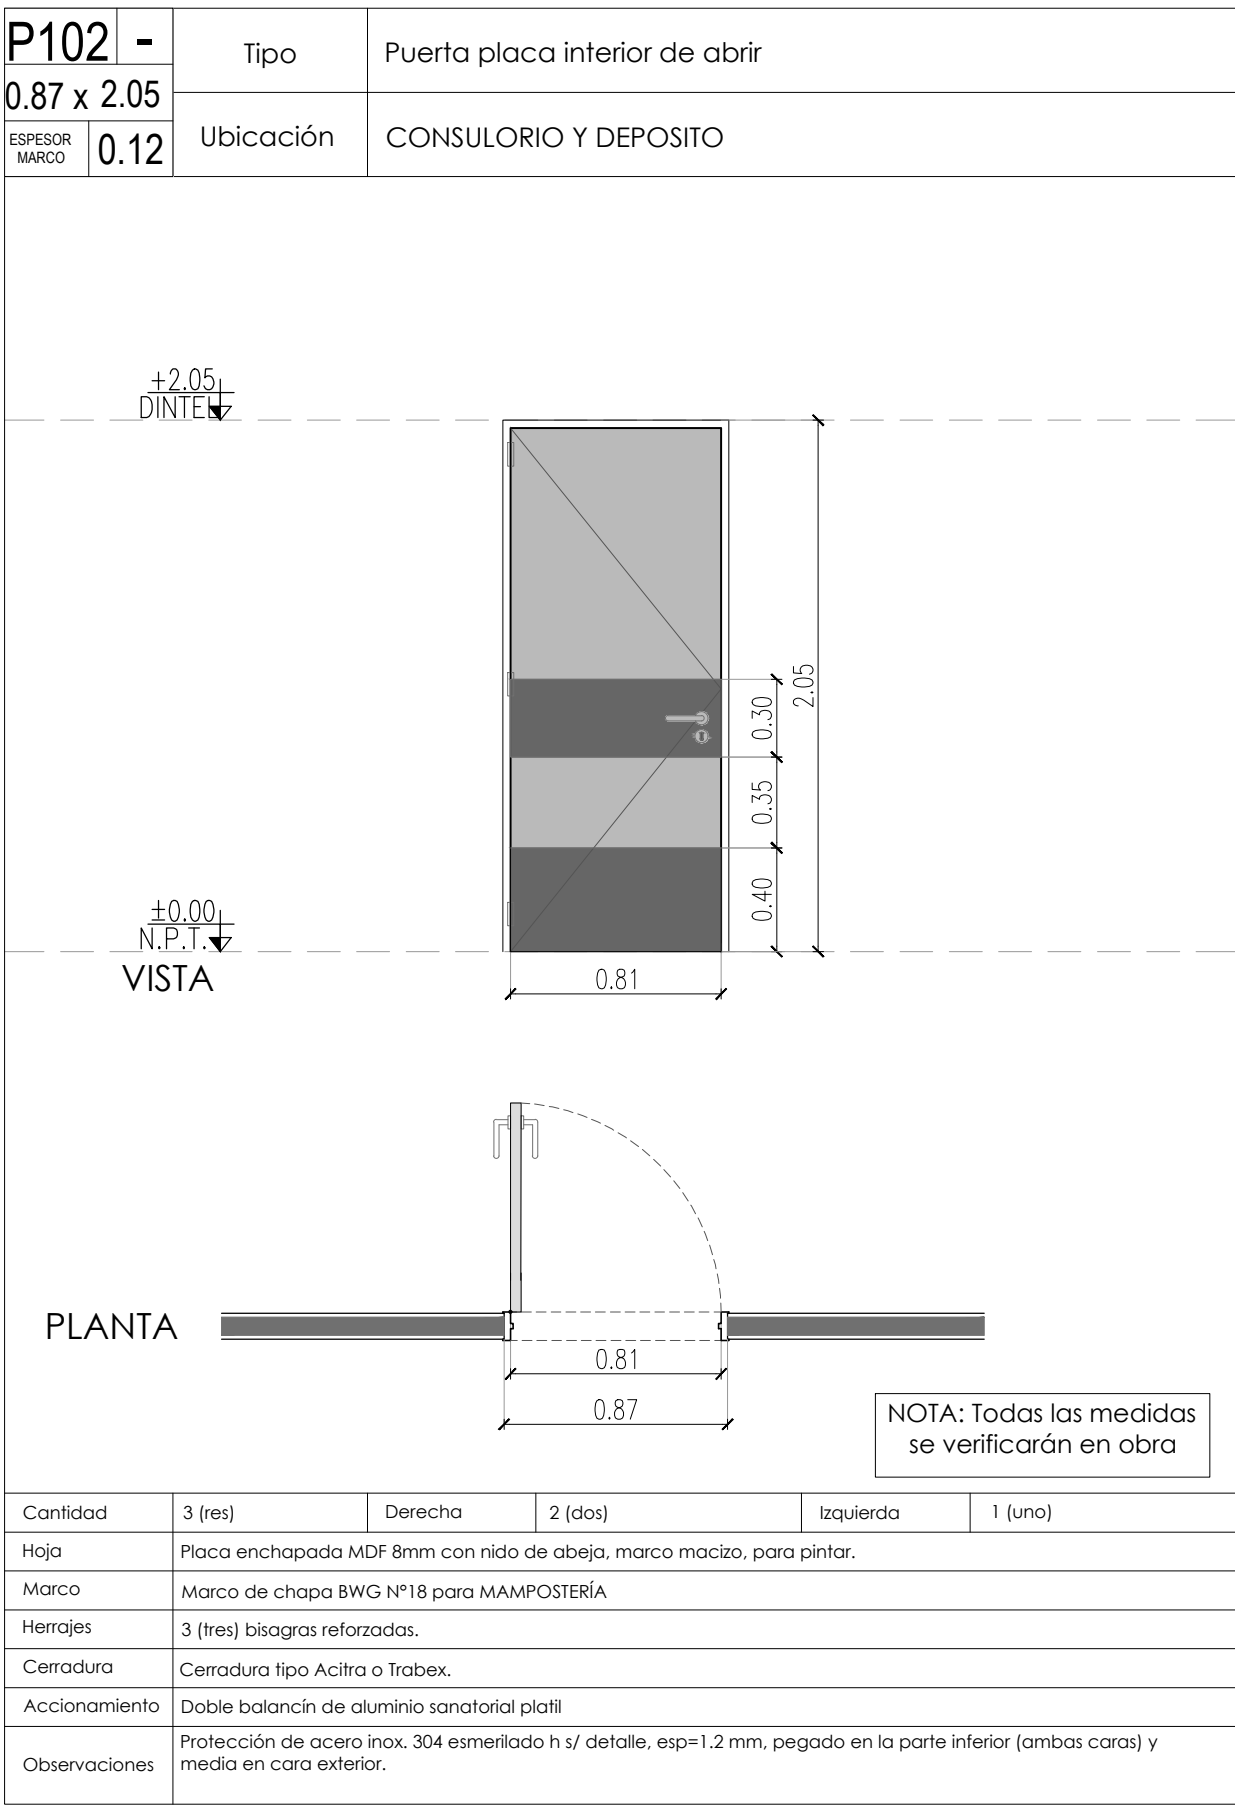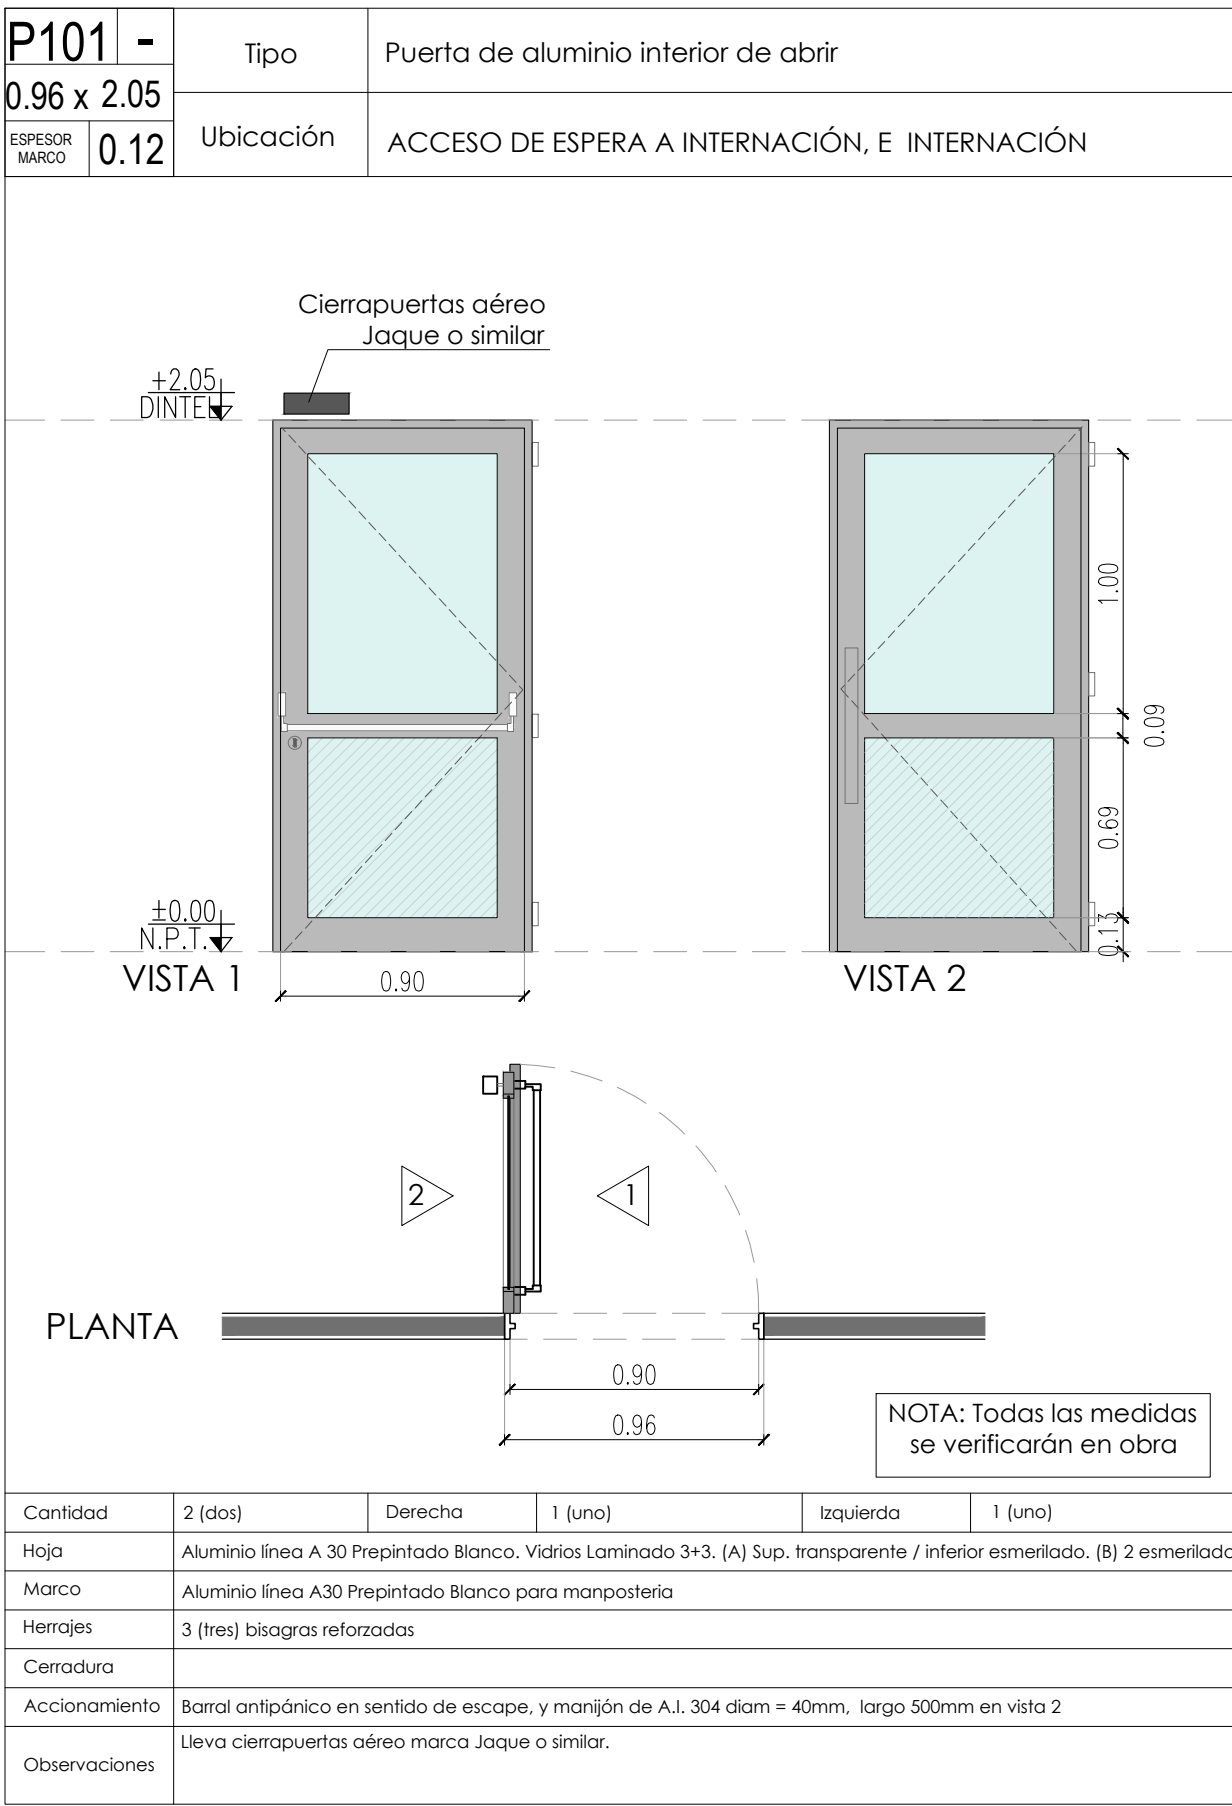

V101	Tipo	De abrir DERECHA + 1 paño fijo
1.10 x 1.10	Ubicación	HABITACIONES DE INTERNACIÓN
INTERECHO 0.95		

+2.05

N.DINTEL

+0.95

N. ANTEPECHO

+0.00

N.P.I. int

VISTA

INTERIOR

EXTERIOR

PLANTA

V102	Tipo		De abrir IZQUIERDA + 1 paño fijo	
1.10 x 1.10	Ubicación		HABITACIONES DE INTERNACIÓN	
ANTEPECHO 0.95				

+2.05
N.DINTEL

+0.95
N. ANTEPECHO

+0.00
N.P.T. Int

VISTA

INTERIOR

PLANTA

EXTERIOR

Cantidad	12 (doce)			
Hoja	1 oscilobatiente + 1 paño fijo. DVH: cara exterior antirreflex 3+3 + cámara de 9mm + templado 5mm.			
Marco	Aluminio anodizado natural línea Móderna.			
Marco	Si	Contramarco	Si	
Herrojes	Propios del sistema.			
Mosquitero	Si			
Observaciones	La hoja de abrir debe llevar cerradura.			

V103	Tipo	1 hoja banderola	
0.50 x 0.50	Ubicación	BAÑOS DE INTERNACION	
ANTEPECHO 1.55			

+2.05
N. DINTERO ↓

+1.55
N. ANTEPECHO ↓

+0.00
N.P.T. int ↓

VISTA

INTERIOR

EXTERIOR

PLANTA

Cantidad	11 (once)		
Hoja	1 hoja banderola hacia interior. DVH: cara exterior antirreflex 3+3 + cámara de 9mm + templado 5mm.		
Marco	Aluminio anodizado natural línea Módena.		
Premarco	Si	Contramarco	Si
Herajes	Propios del sistema.		
Mosquetero	Si		
Observaciones	Lleva limitador de apertura.		

V104	Tipo	2 hojas correderizas	
1.40 x 0.55	Ubicación	ENFERMERÍA DE INTERNACION	
ANTEPEDCHO 0.90			

VISTA

PLANTA

Cantidad	2 (dos)		
Hoja	2 hojas correderizas, DVH: cara exterior antirreflex 3+3 + cámara de 9mm + templado 5mm.		
Marco	Aluminio anodizado natural línea Módena.		
Premarco	SI	Contramarco	SI
Propios del sistema.			
Herrajes			
Mosquetero	SI		
Observaciones			

V105	Tipo	Paño Fijo	
1.08 x 1.15 INTERECHO 0.90	Ubicación	FACHADA PRINCIPAL	

+2.05

+0.00
N.P.T.

1.08

1.15

2.05

0.90

INTERIOR

1.08

EXTERIOR

PLANTA

Cantidad	1 (uno)		
Hoja	1 paño fijo. DVM: vidrio exterior 3+3 + cámara de 9mm + templado 5mm. Esmerilado.		
Marco	Aluminio anodizado natural línea Módena.		
Premarco	SI	Contramarco	SI
Herrajes	Propios del sistema.		
Mosquitero	SI		
Observaciones	La hoja de abrir debe llevar cerradura.		

V106	Tipo	De abrir DERECHA+ 2 paños fijos		
2.05 x 1.15	Ubicación	FACHADA PRINCIPAL		
ANTEPEDCHO 0.90				

+2.05

N.DINTEL

±0.00

N.P.T. int

2.05

1.15

0.90

INTERIOR

2.05

EXTERIOR

2.05

PLANTA

Cantidad	1 (uno)			
Hoja	1 proyectante + 1 paño. fijo. DVI: vidrio exterior antirreflex 3+3 + cámara de 9mm + templado 5mm, transparente			
Marco	Aluminio anodizado natural línea Moderna.			
Premarco	Si	Contramarco	Si	
Herrajes	Propios del sistema.			
Mosquetero	Si			
Observaciones	La hoja de abrir debe llevar limitador de apertura, y cerradura.			

V107	Tipo	De abrir DERECHA+ 2 paños fijos	
4.68 x 1.15	Ubicación	FACHADA PRINCIPAL	
ANTEPICHO 0.90			

+2.05
N.DIHEL

4.68

1.15

2.05

0.90

±0.00
N.P.T.int

VISTA

INTERIOR

4.68

PLANTA

EXTERIOR

Cantidad	1 (una)		
Hoja	1 proyectante + 4 paños fijos. DVH: vidrio exterior antirreflex 3+3 + cámara de 9mm + templado 5mm, transparente		
Marco	Aluminio anodizado natural línea Módena.		
Premarco	Si	Contramarco	Si
Herrajes	Propios del sistema.		
Mosquetero	Si		
Observaciones	La hoja de abrir debe llevar limitador de apertura, y cerradura.		

HOSPITAL LARCADE
CARPINTERÍAS EXTERIORES
1er PISO INTERNACIÓN
ESC 1.25

V201	Tipo	De abrir DERECHA + 1 paño fijo																													
1.10 x 1.10	Ubicación	HABITACIONES DE INTERNACIÓN																													
ANTEPECHO 0.95																															
VISTA																															
PLANTA																															
<table><tr><td>Cantidad</td><td colspan="3">08 (ocho)</td></tr><tr><td>Hoja</td><td colspan="3">1 oscilobatiente + 1 paño fijo. DVH: cara exterior antirreflex 3+3 + cámara de 9mm + templado 5mm.</td></tr><tr><td>Marco</td><td colspan="3">Aluminio anodizado natural línea Módena.</td></tr><tr><td>Premarco</td><td>SI</td><td>Contramarco</td><td>SI</td></tr><tr><td>Herrajes</td><td colspan="3">Propios del sistema.</td></tr><tr><td>Mosquitero</td><td colspan="3">SI</td></tr><tr><td>Observaciones</td><td colspan="3">La hoja de abrir debe llevar ceradura. El paño fijo interior llevará film esmerilado.</td></tr></table>				Cantidad	08 (ocho)			Hoja	1 oscilobatiente + 1 paño fijo. DVH: cara exterior antirreflex 3+3 + cámara de 9mm + templado 5mm.			Marco	Aluminio anodizado natural línea Módena.			Premarco	SI	Contramarco	SI	Herrajes	Propios del sistema.			Mosquitero	SI			Observaciones	La hoja de abrir debe llevar ceradura. El paño fijo interior llevará film esmerilado.		
Cantidad	08 (ocho)																														
Hoja	1 oscilobatiente + 1 paño fijo. DVH: cara exterior antirreflex 3+3 + cámara de 9mm + templado 5mm.																														
Marco	Aluminio anodizado natural línea Módena.																														
Premarco	SI	Contramarco	SI																												
Herrajes	Propios del sistema.																														
Mosquitero	SI																														
Observaciones	La hoja de abrir debe llevar ceradura. El paño fijo interior llevará film esmerilado.																														

V202	Tipo	De abrir IZQUIERDA + 1 paño fijo	
1.10 x 1.10	Ubicación	HABITACIONES DE INTERNACIÓN	
ANTEPECHO 0.95			
VISTA			
		INTERIOR	
PLANTA			
		EXTERIOR	
Cantidad	12 (doce)		
Hoja	1 oscilobatiente + 1 paño fijo. DVH: cara exterior antirreflex 3+3 + cámara de 9mm + templado 5mm.		
Marco	Aluminio anodizado natural línea Módena.		
Premarco	SI	Contramarco	SI
Herrajes	Propios del sistema.		
Mosquitero	SI		
Observaciones	La hoja de abrir debe llevar ceradura.		

V203	Tipo	1 hoja banderola																															
0.50 x 0.50	Ubicación	BAÑOS DE INTERNACION																															
ANTEPECHO 1.55																																	
VISTA																																	
PLANTA																																	
<table><tr><td>Cantidad</td><td colspan="3">11 (once)</td></tr><tr><td>Hoja</td><td colspan="3">1 hoja banderola hacia interior, DVH: cara exterior antirreflex 3+3 + cámara de 9mm + templado 5mm.</td></tr><tr><td>Marco</td><td colspan="3">Aluminio anodizado natural línea Módena.</td></tr><tr><td>Premarco</td><td>SI</td><td>Contramarco</td><td>SI</td></tr><tr><td>Herrajes</td><td colspan="3">Propios del sistema.</td></tr><tr><td>Mosquitero</td><td colspan="3">SI</td></tr><tr><td>Observaciones</td><td colspan="3">Lleva limitador de apertura.</td></tr></table>				Cantidad	11 (once)			Hoja	1 hoja banderola hacia interior, DVH: cara exterior antirreflex 3+3 + cámara de 9mm + templado 5mm.			Marco	Aluminio anodizado natural línea Módena.			Premarco	SI	Contramarco	SI	Herrajes	Propios del sistema.			Mosquitero	SI			Observaciones	Lleva limitador de apertura.				
Cantidad	11 (once)																																
Hoja	1 hoja banderola hacia interior, DVH: cara exterior antirreflex 3+3 + cámara de 9mm + templado 5mm.																																
Marco	Aluminio anodizado natural línea Módena.																																
Premarco	SI	Contramarco	SI																														
Herrajes	Propios del sistema.																																
Mosquitero	SI																																
Observaciones	Lleva limitador de apertura.																																

V204	Tipo	2 hojas corredizas																															
1.40 x 0.55	Ubicación	ENFERMERÍA DE INTERNACION																															
ANTEPECHO 0.90																																	
VISTA																																	
PLANTA																																	
<table><tr><td>Cantidad</td><td colspan="3">2 (dos)</td></tr><tr><td>Hoja</td><td colspan="3">2 hojas corredizas, DVH: cara exterior antirreflex 3+3 + cámara de 9mm + templado 5mm.</td></tr><tr><td>Marco</td><td colspan="3">Aluminio anodizado natural línea Módena.</td></tr><tr><td>Premarco</td><td>SI</td><td>Contramarco</td><td>SI</td></tr><tr><td>Herrajes</td><td colspan="3">Propios del sistema.</td></tr><tr><td>Mosquitero</td><td colspan="3">SI</td></tr><tr><td>Observaciones</td><td colspan="3"></td></tr></table>				Cantidad	2 (dos)			Hoja	2 hojas corredizas, DVH: cara exterior antirreflex 3+3 + cámara de 9mm + templado 5mm.			Marco	Aluminio anodizado natural línea Módena.			Premarco	SI	Contramarco	SI	Herrajes	Propios del sistema.			Mosquitero	SI			Observaciones					
Cantidad	2 (dos)																																
Hoja	2 hojas corredizas, DVH: cara exterior antirreflex 3+3 + cámara de 9mm + templado 5mm.																																
Marco	Aluminio anodizado natural línea Módena.																																
Premarco	SI	Contramarco	SI																														
Herrajes	Propios del sistema.																																
Mosquitero	SI																																
Observaciones																																	


V205	Tipo	Paño Fijo																											
1.08 x 1.15	Ubicación	FACHADA PRINCIPAL																											
ANTEPECHO 0.90																													
VISTA																													
PLANTA																													
<table><tr><td>Cantidad</td><td colspan="3">1 (uno)</td></tr><tr><td>Hoja</td><td colspan="3">1 paño fijo. DVH: vidrio exterior 3+3 + cámara de 9mm + templado 5mm. Esmerilado.</td></tr><tr><td>Marco</td><td colspan="3">Aluminio anodizado natural línea Módena.</td></tr><tr><td>Premarco</td><td>SI</td><td>Contramarco</td><td>SI</td></tr><tr><td>Herrajes</td><td colspan="3">Propios del sistema.</td></tr><tr><td>Mosquitero</td><td colspan="3">SI</td></tr><tr><td>Observaciones</td><td colspan="3">La hoja de abrir debe llevar ceradura.</td></tr></table>			Cantidad	1 (uno)			Hoja	1 paño fijo. DVH: vidrio exterior 3+3 + cámara de 9mm + templado 5mm. Esmerilado.			Marco	Aluminio anodizado natural línea Módena.			Premarco	SI	Contramarco	SI	Herrajes	Propios del sistema.			Mosquitero	SI			Observaciones	La hoja de abrir debe llevar ceradura.	
Cantidad	1 (uno)																												
Hoja	1 paño fijo. DVH: vidrio exterior 3+3 + cámara de 9mm + templado 5mm. Esmerilado.																												
Marco	Aluminio anodizado natural línea Módena.																												
Premarco	SI	Contramarco	SI																										
Herrajes	Propios del sistema.																												
Mosquitero	SI																												
Observaciones	La hoja de abrir debe llevar ceradura.																												

V206	Tipo	De abrir DERECHA+ 2 paños fijos																															
2.05 x 1.15	Ubicación	FACHADA PRINCIPAL																															
ANTEPECHO 0.90																																	
VISTA																																	
PLANTA																																	
<table><tr><td>Cantidad</td><td colspan="3">1 (uno)</td></tr><tr><td>Hoja</td><td colspan="3">1 proyectante + 1 paño fijo. DVH: vidrio exterior antirreflex 3+3 + cámara de 9mm + templado 5mm. transparente</td></tr><tr><td>Marco</td><td colspan="3">Aluminio anodizado natural línea Módena.</td></tr><tr><td>Premarco</td><td>SI</td><td>Contramarco</td><td>SI</td></tr><tr><td>Herrajes</td><td colspan="3">Propios del sistema.</td></tr><tr><td>Mosquitero</td><td colspan="3">SI</td></tr><tr><td>Observaciones</td><td colspan="3">La hoja de abrir debe llevar limitador de apertura, y ceradura.</td></tr></table>				Cantidad	1 (uno)			Hoja	1 proyectante + 1 paño fijo. DVH: vidrio exterior antirreflex 3+3 + cámara de 9mm + templado 5mm. transparente			Marco	Aluminio anodizado natural línea Módena.			Premarco	SI	Contramarco	SI	Herrajes	Propios del sistema.			Mosquitero	SI			Observaciones	La hoja de abrir debe llevar limitador de apertura, y ceradura.				
Cantidad	1 (uno)																																
Hoja	1 proyectante + 1 paño fijo. DVH: vidrio exterior antirreflex 3+3 + cámara de 9mm + templado 5mm. transparente																																
Marco	Aluminio anodizado natural línea Módena.																																
Premarco	SI	Contramarco	SI																														
Herrajes	Propios del sistema.																																
Mosquitero	SI																																
Observaciones	La hoja de abrir debe llevar limitador de apertura, y ceradura.																																



V207	Tipo	De abrir DERECHA+ 2 paños fijos																															
4.68 x 1.15	Ubicación	FACHADA PRINCIPAL																															
ANTEPECHO 0.90																																	
VISTA																																	
PLANTA																																	
<table><tr><td>Cantidad</td><td colspan="3">1 (uno)</td></tr><tr><td>Hoja</td><td colspan="3">1 proyectante + 4 paños fijos. DVH: vidrio exterior antirreflex 3+3 + cámara de 9mm + templado 5mm. transparente</td></tr><tr><td>Marco</td><td colspan="3">Aluminio anodizado natural línea Módena.</td></tr><tr><td>Premarco</td><td>SI</td><td>Contramarco</td><td>SI</td></tr><tr><td>Herrajes</td><td colspan="3">Propios del sistema.</td></tr><tr><td>Mosquitero</td><td colspan="3">SI</td></tr><tr><td>Observaciones</td><td colspan="3">La hoja de abrir debe llevar limitador de apertura, y cerradura.</td></tr></table>				Cantidad	1 (uno)			Hoja	1 proyectante + 4 paños fijos. DVH: vidrio exterior antirreflex 3+3 + cámara de 9mm + templado 5mm. transparente			Marco	Aluminio anodizado natural línea Módena.			Premarco	SI	Contramarco	SI	Herrajes	Propios del sistema.			Mosquitero	SI			Observaciones	La hoja de abrir debe llevar limitador de apertura, y cerradura.				
Cantidad	1 (uno)																																
Hoja	1 proyectante + 4 paños fijos. DVH: vidrio exterior antirreflex 3+3 + cámara de 9mm + templado 5mm. transparente																																
Marco	Aluminio anodizado natural línea Módena.																																
Premarco	SI	Contramarco	SI																														
Herrajes	Propios del sistema.																																
Mosquitero	SI																																
Observaciones	La hoja de abrir debe llevar limitador de apertura, y cerradura.																																

HOSPITAL LARCADE
CARPINTERÍAS EXTERIORES
2do PISO INTERNACIÓN
ESC 1.25


HABITACIÓN TIPO
TOMAS Y CORR.DÉBILES
ESC 1.25

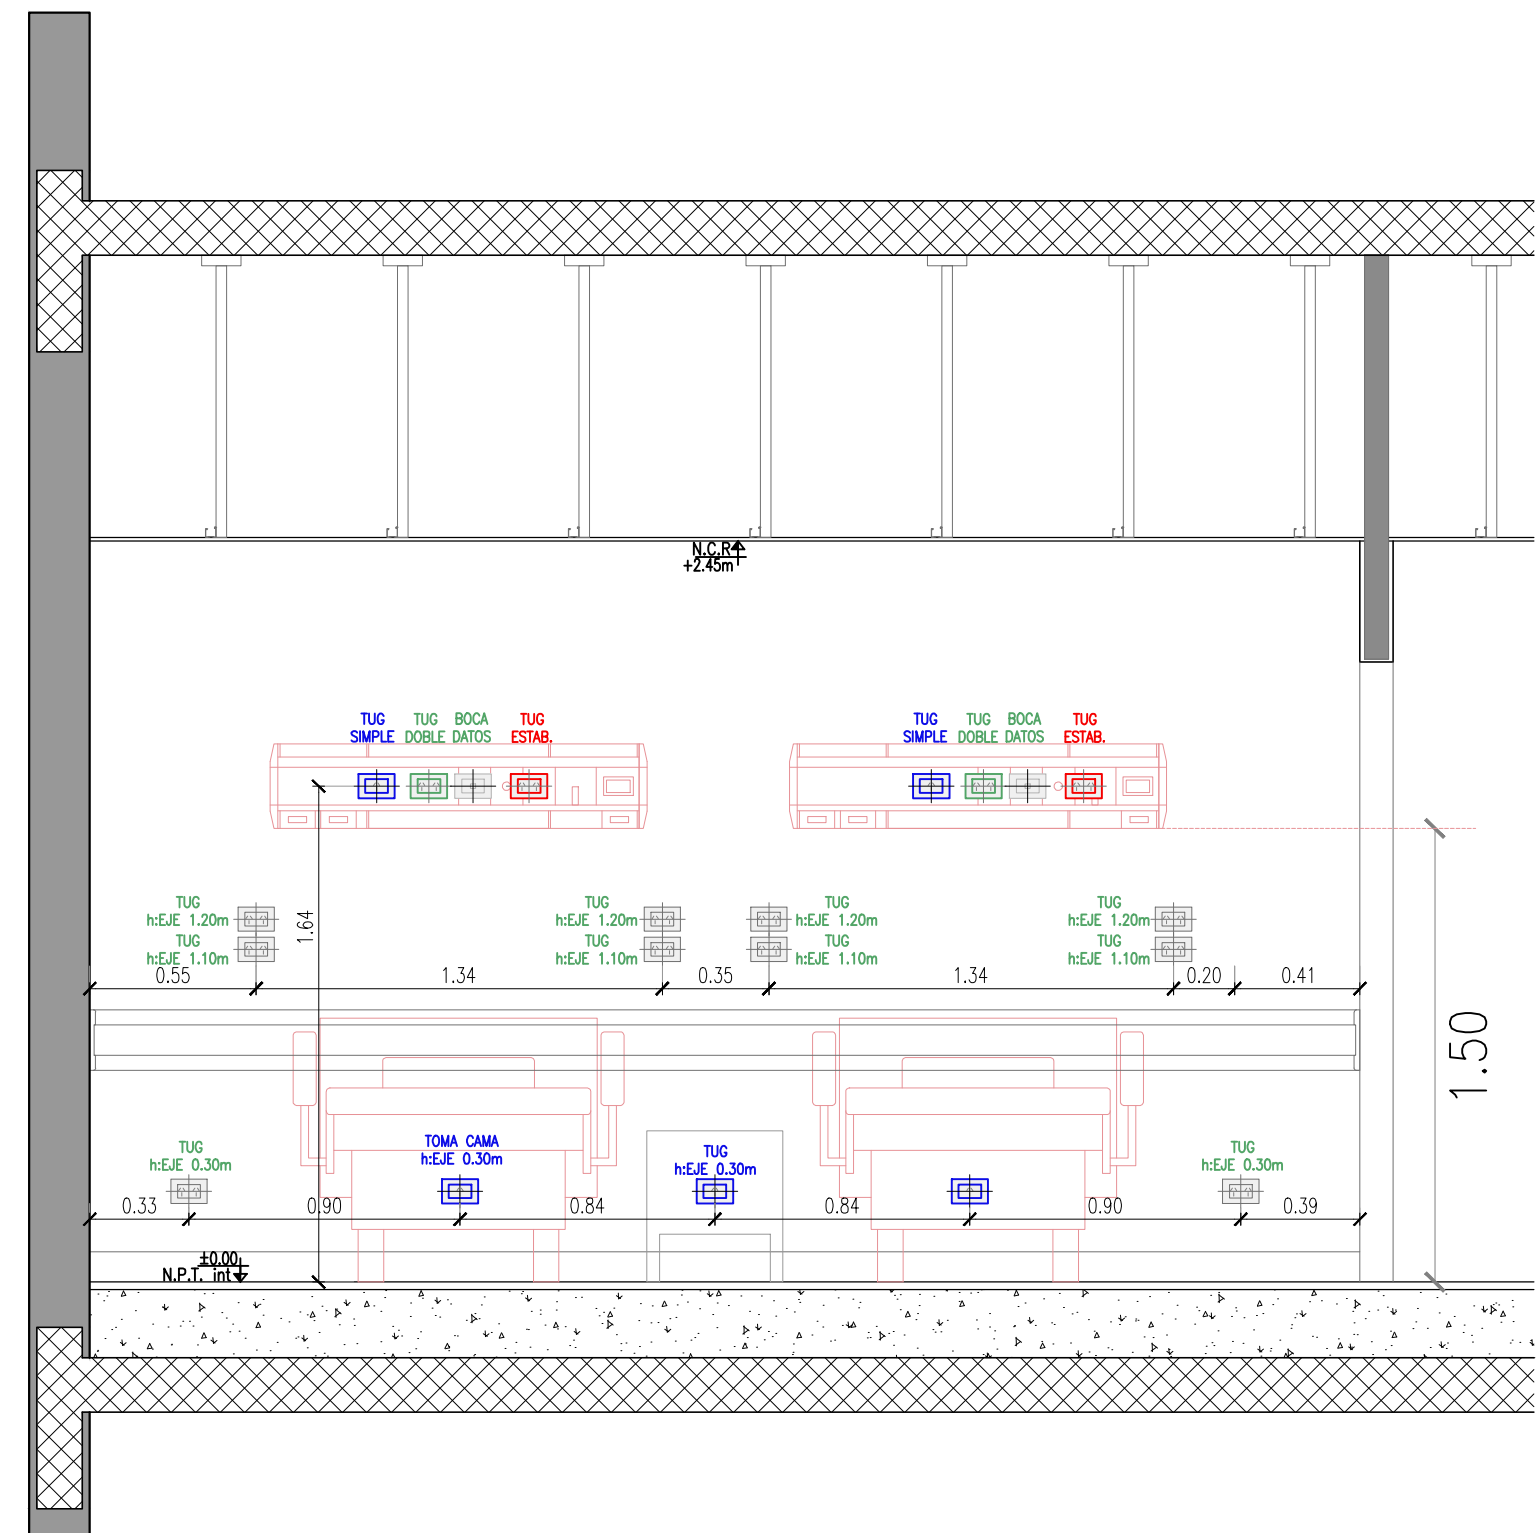

VER VISTA DE FRENTE



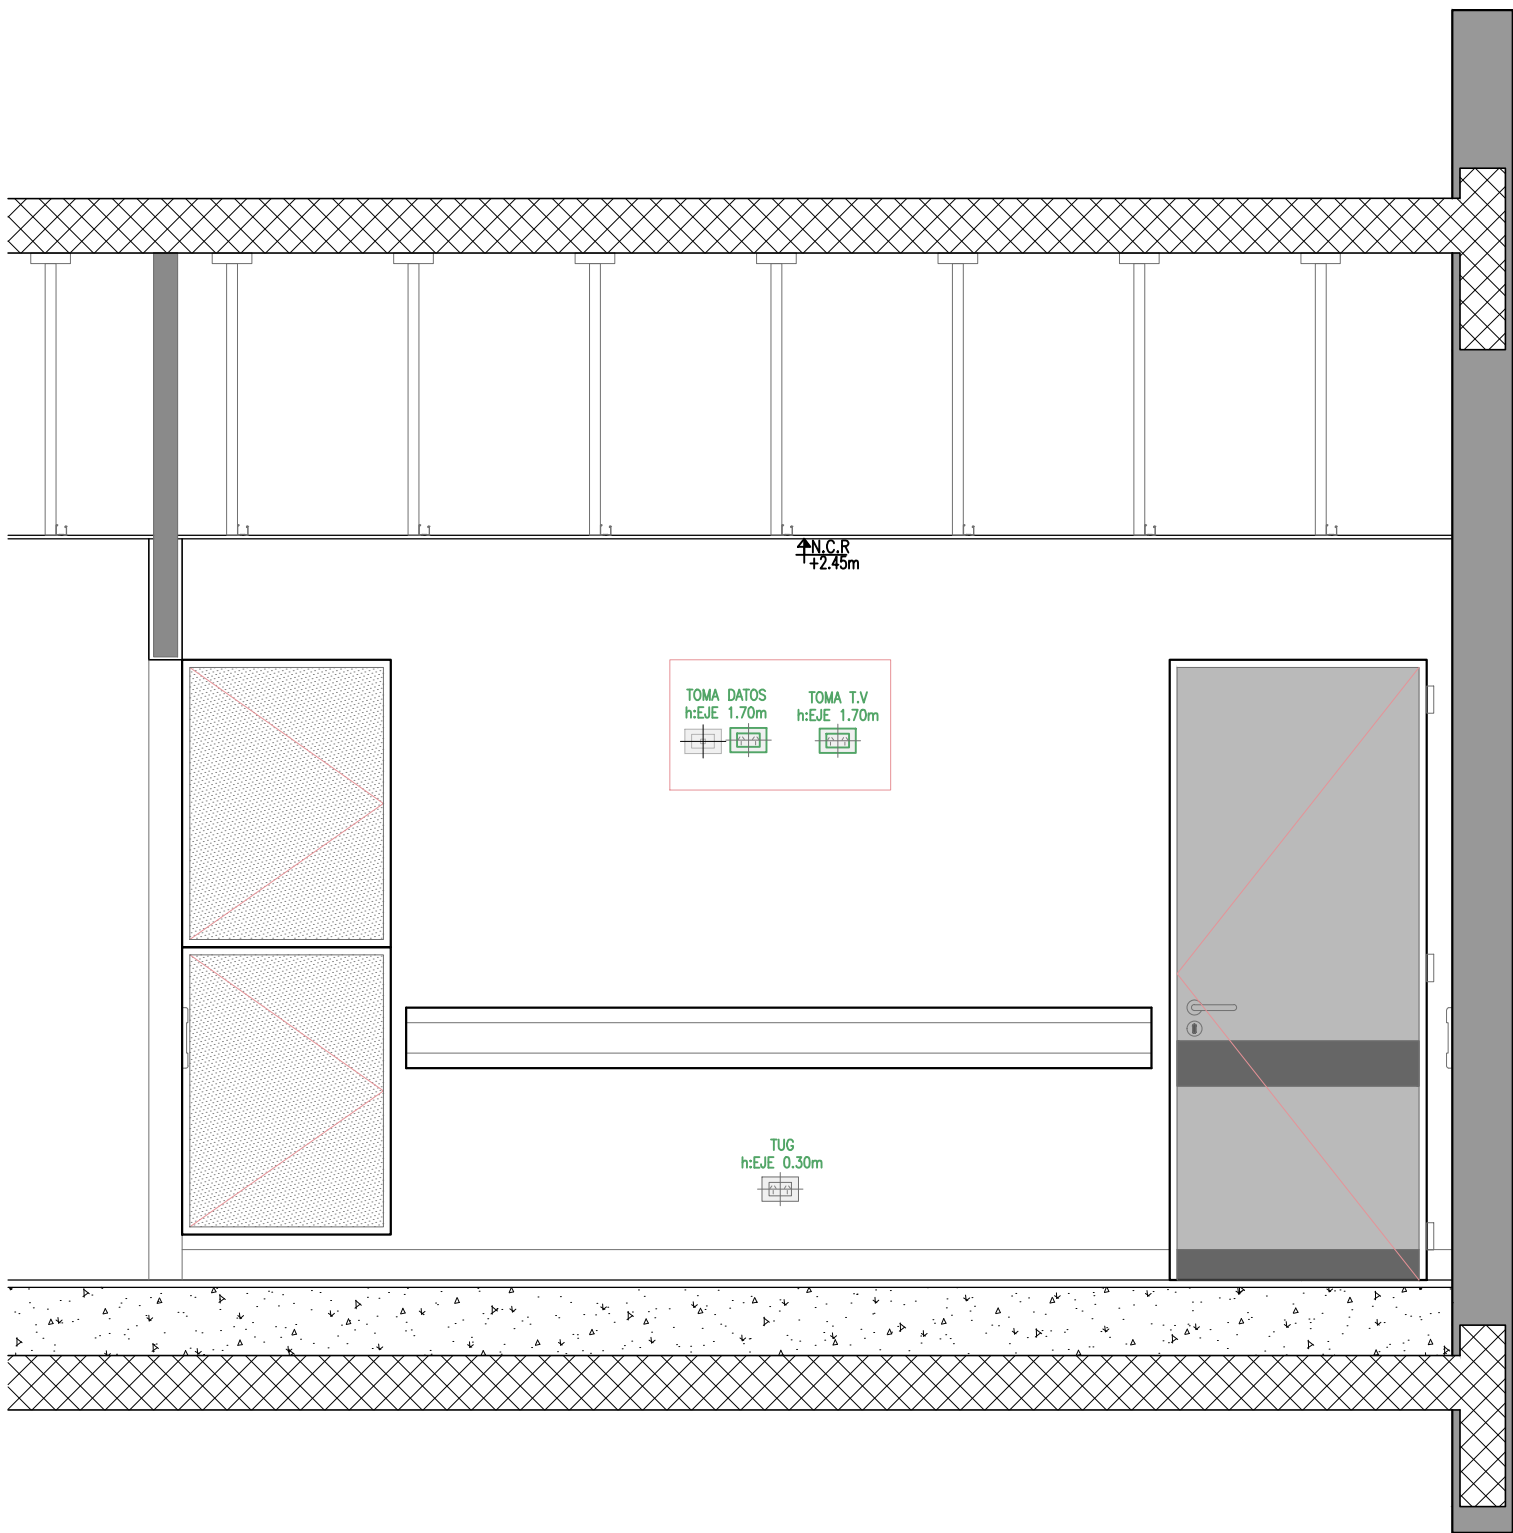
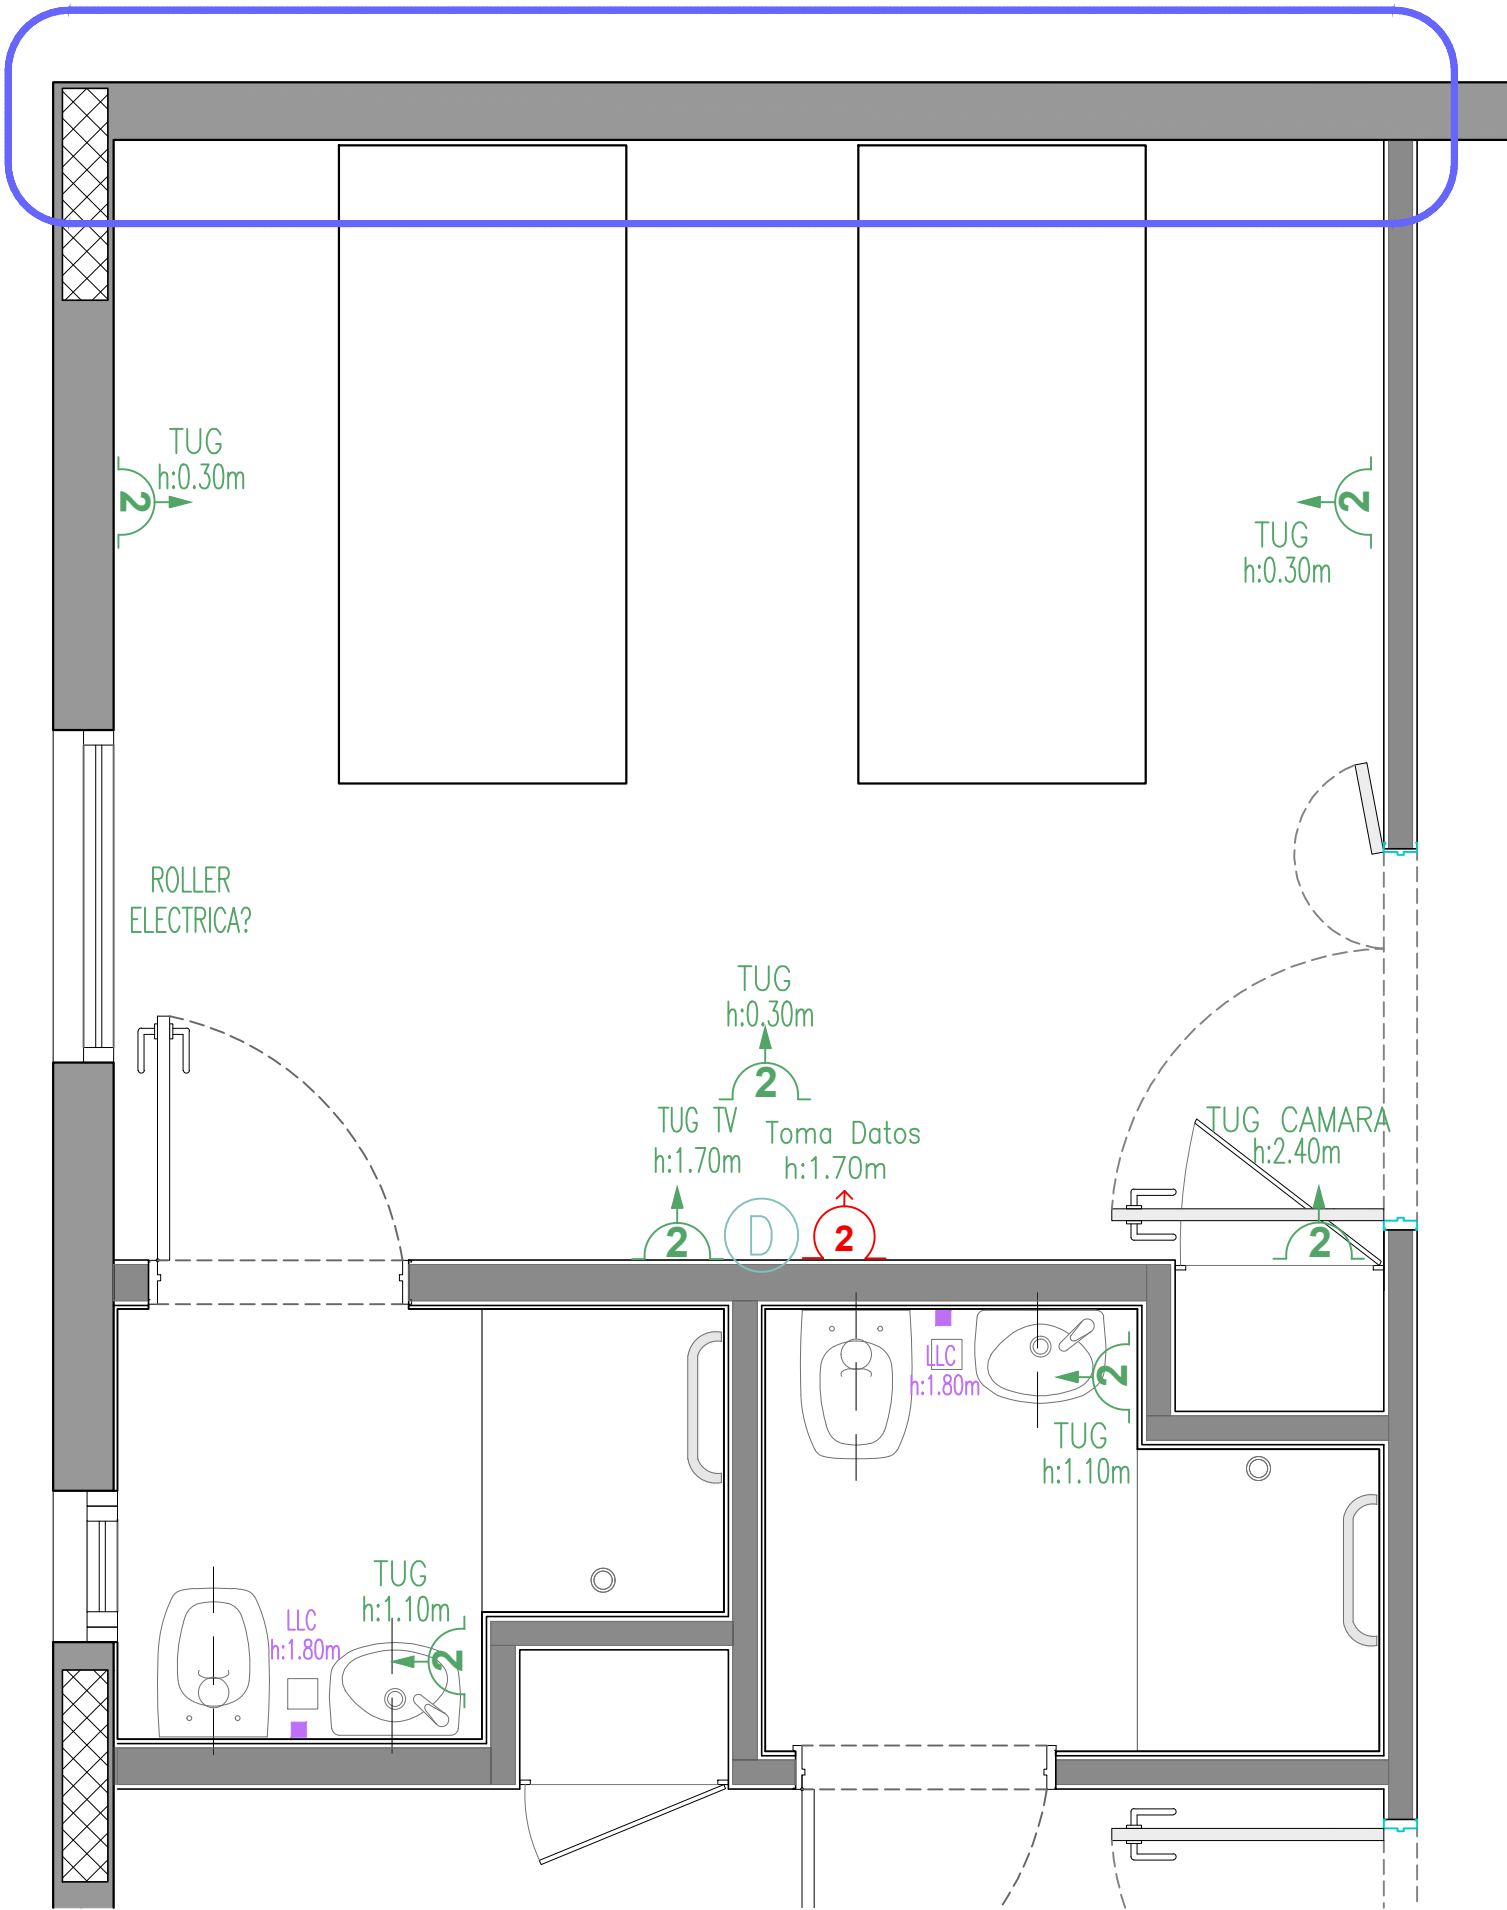



HOSPITAL LARCADE
PLANTAS INTERNACIÓN
TOMAS Y CORR.DÉBILES
ESC 1.75

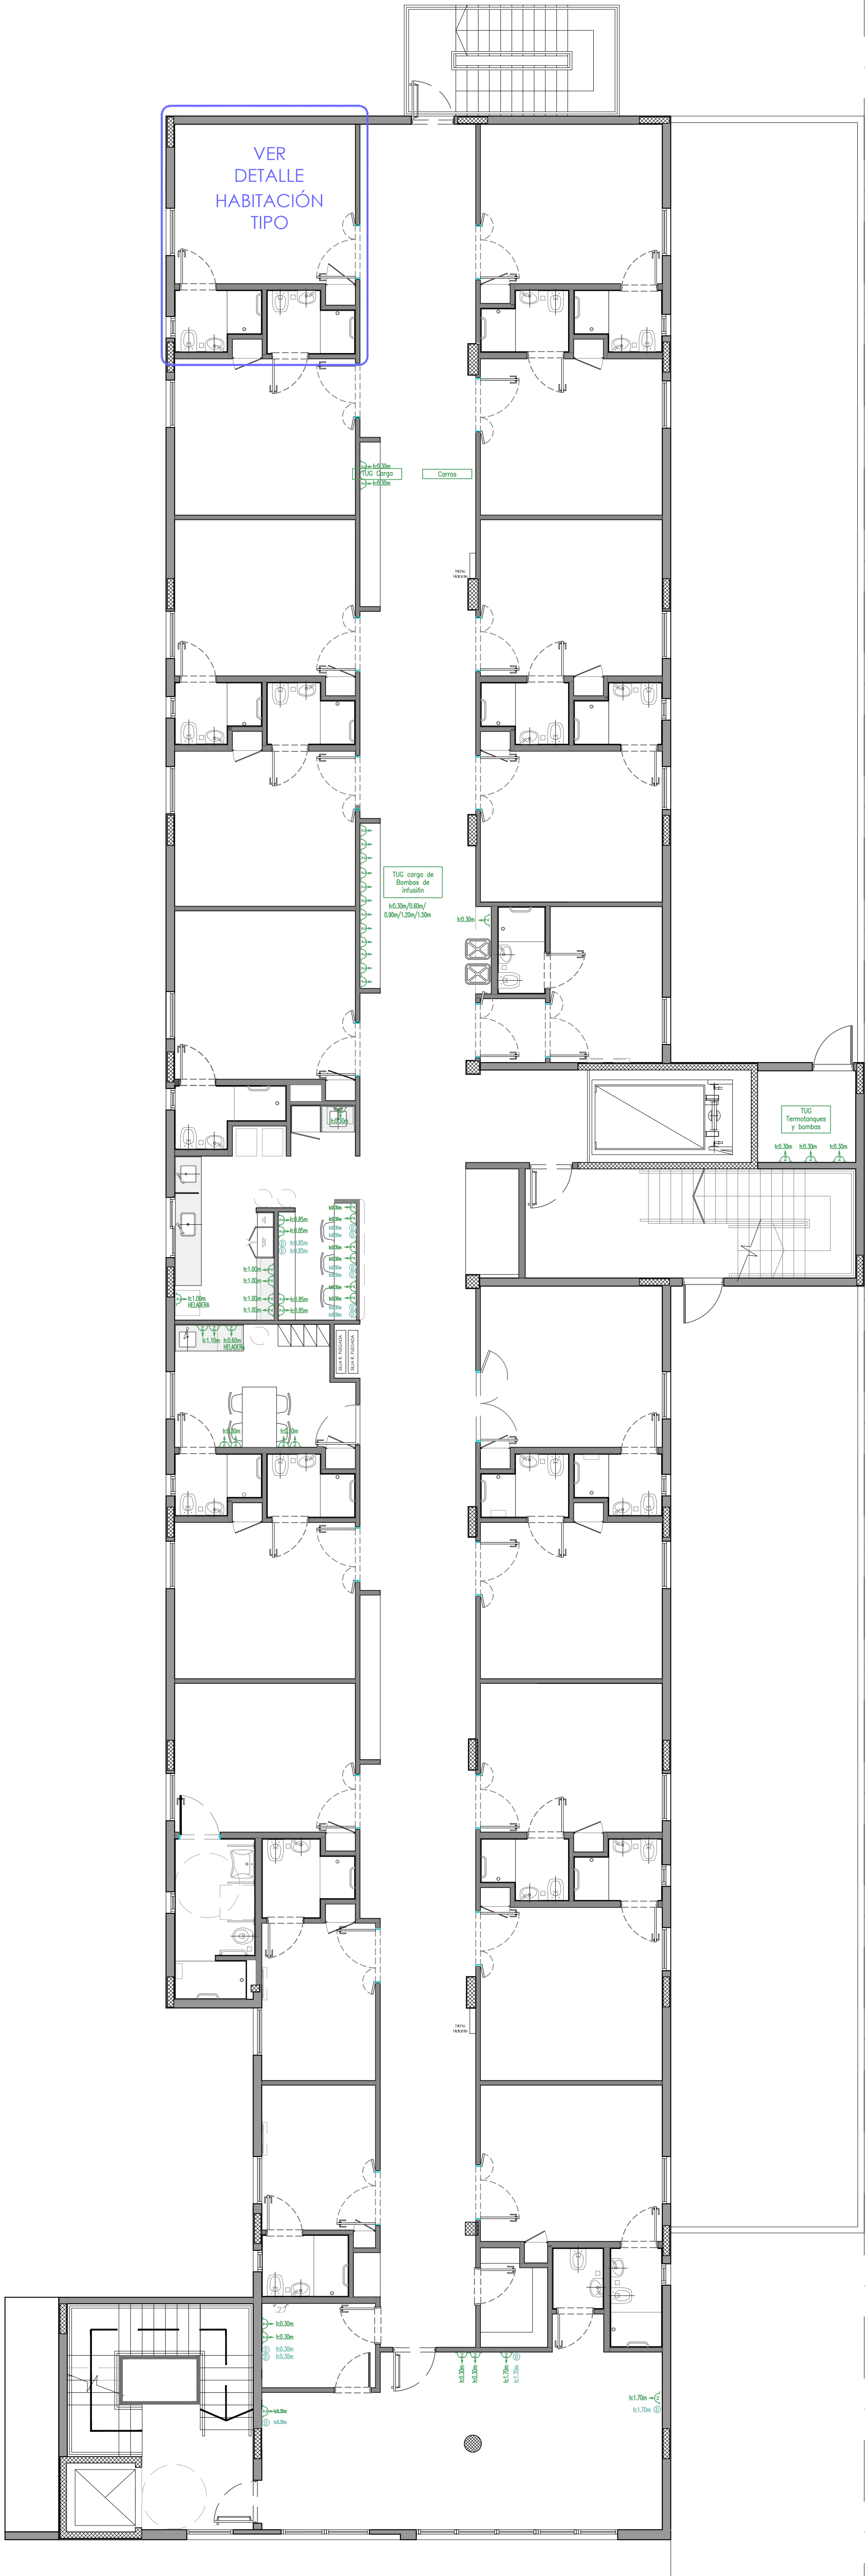




HOSPITAL LARCADE
VISTA FRENTE
ESC 1.75

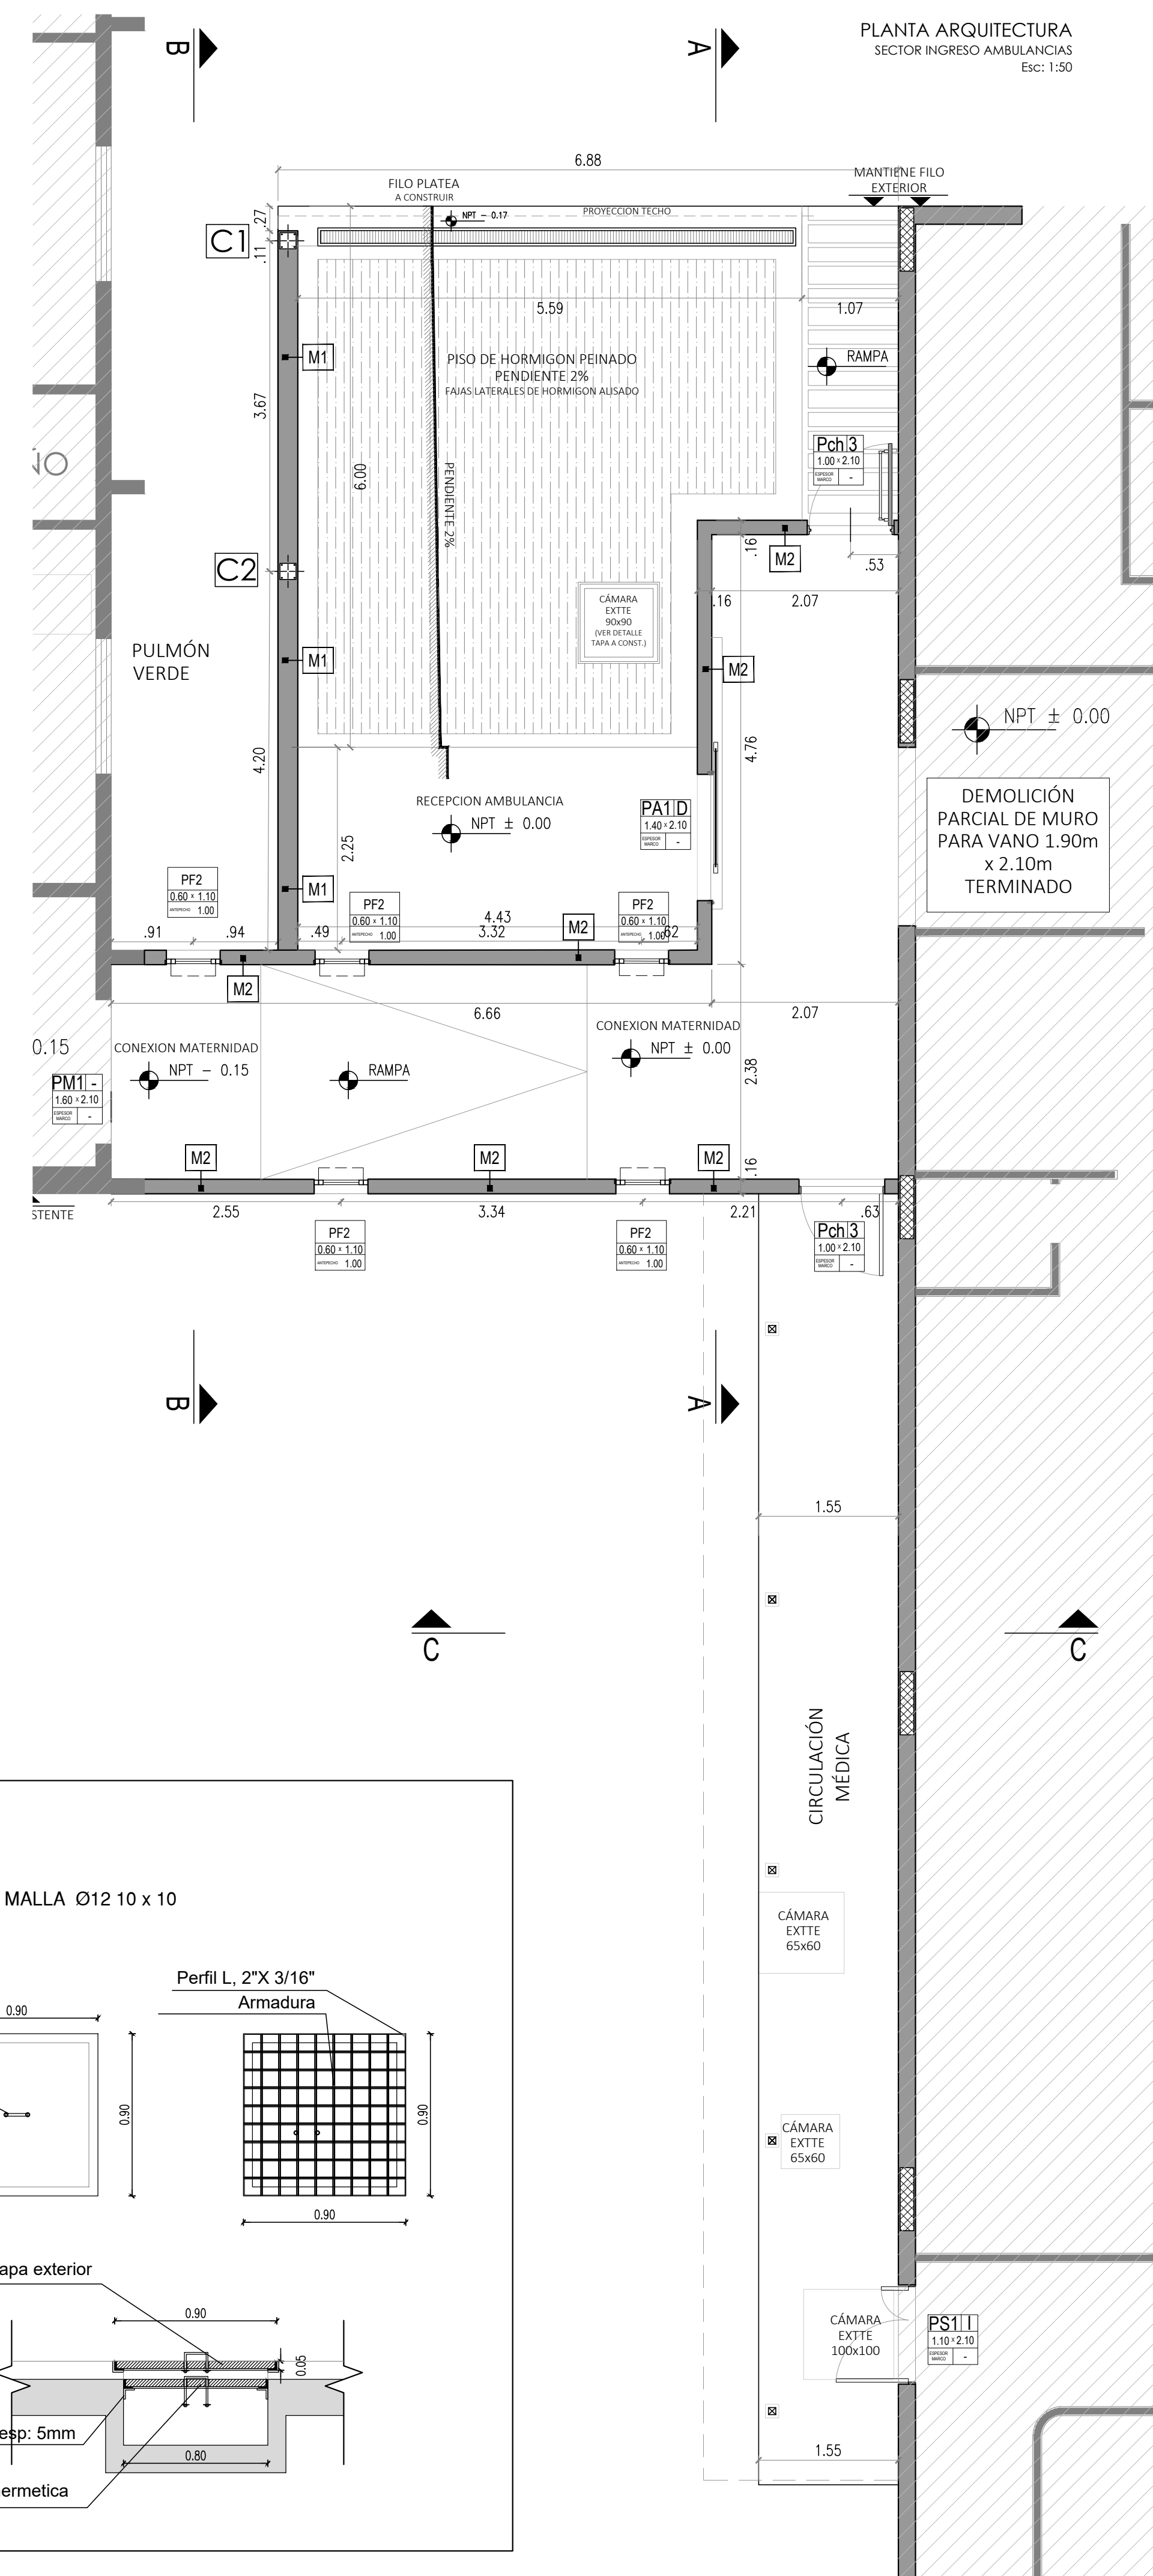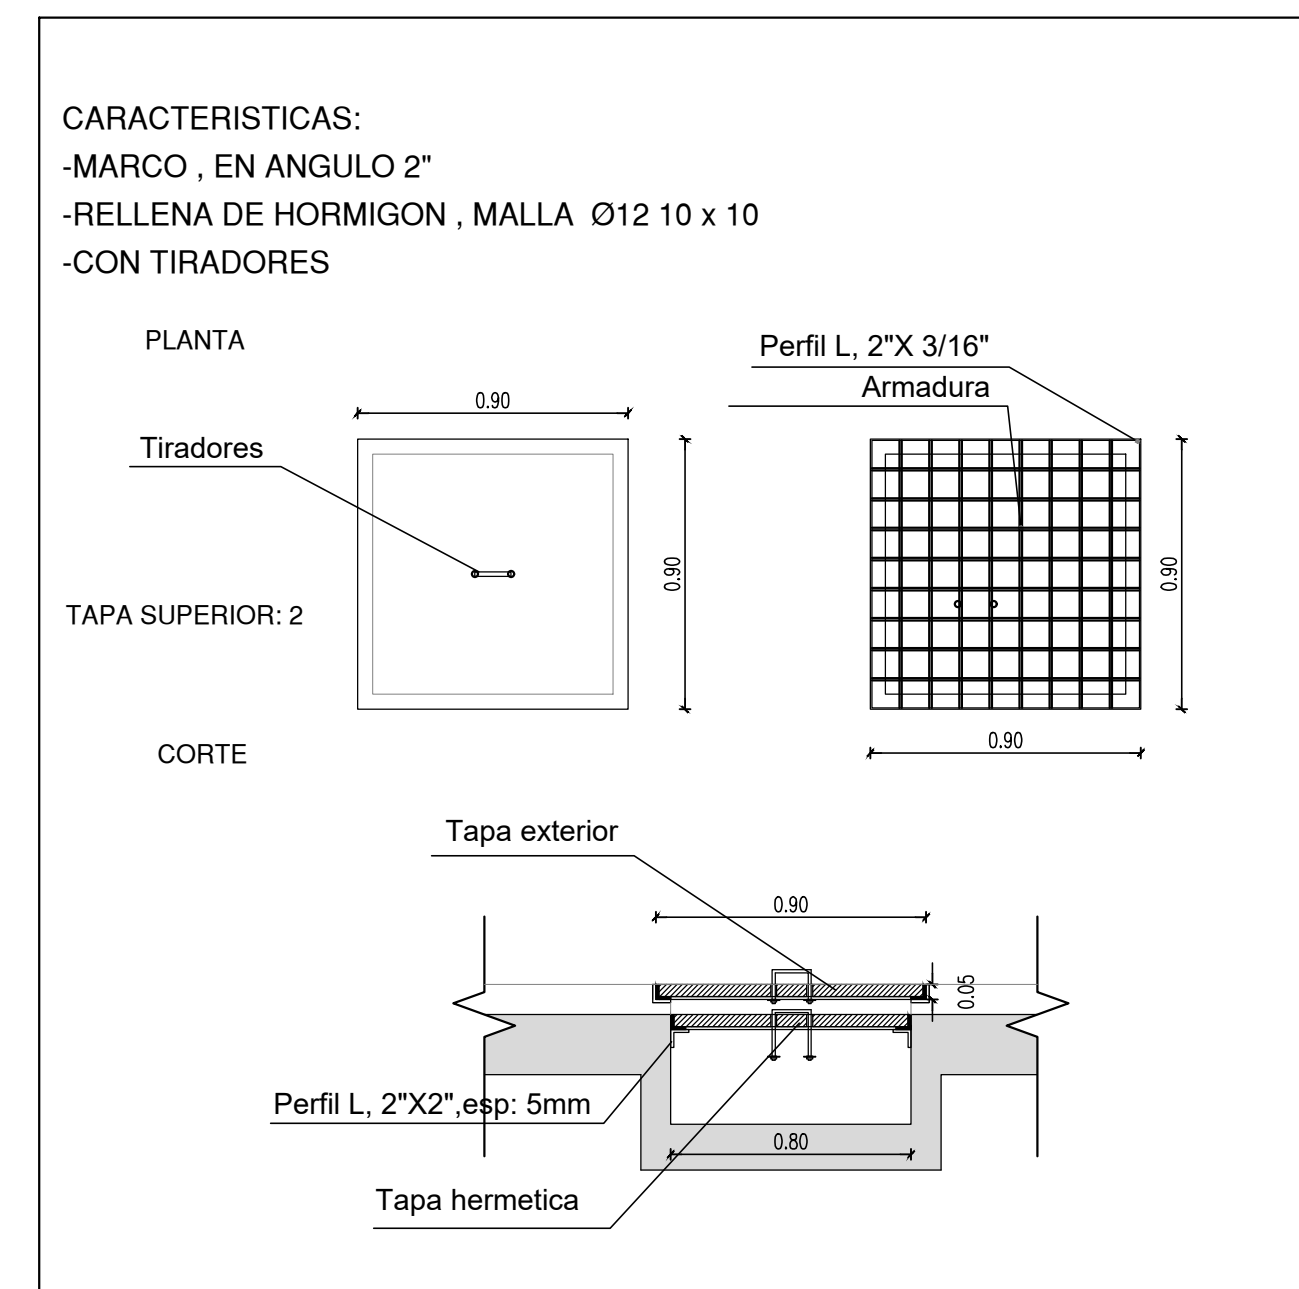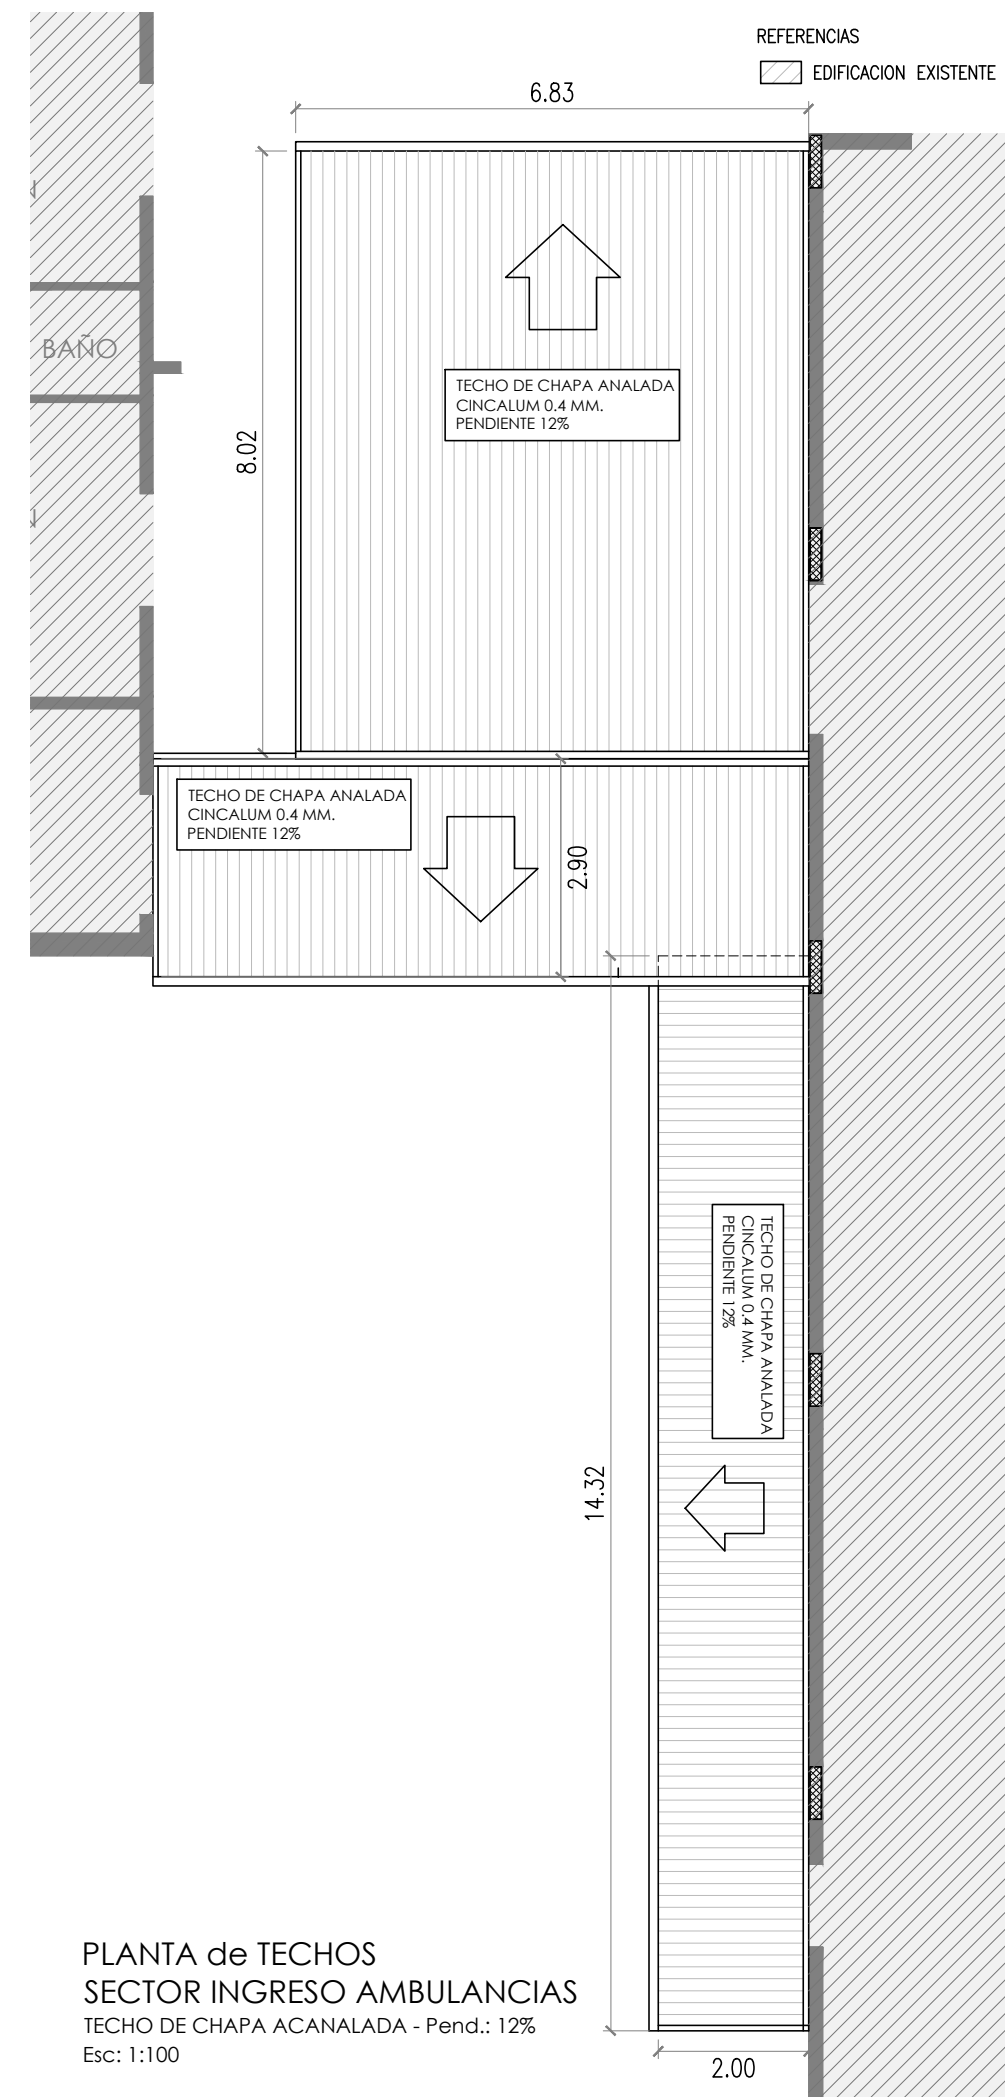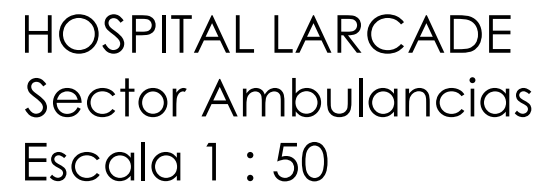


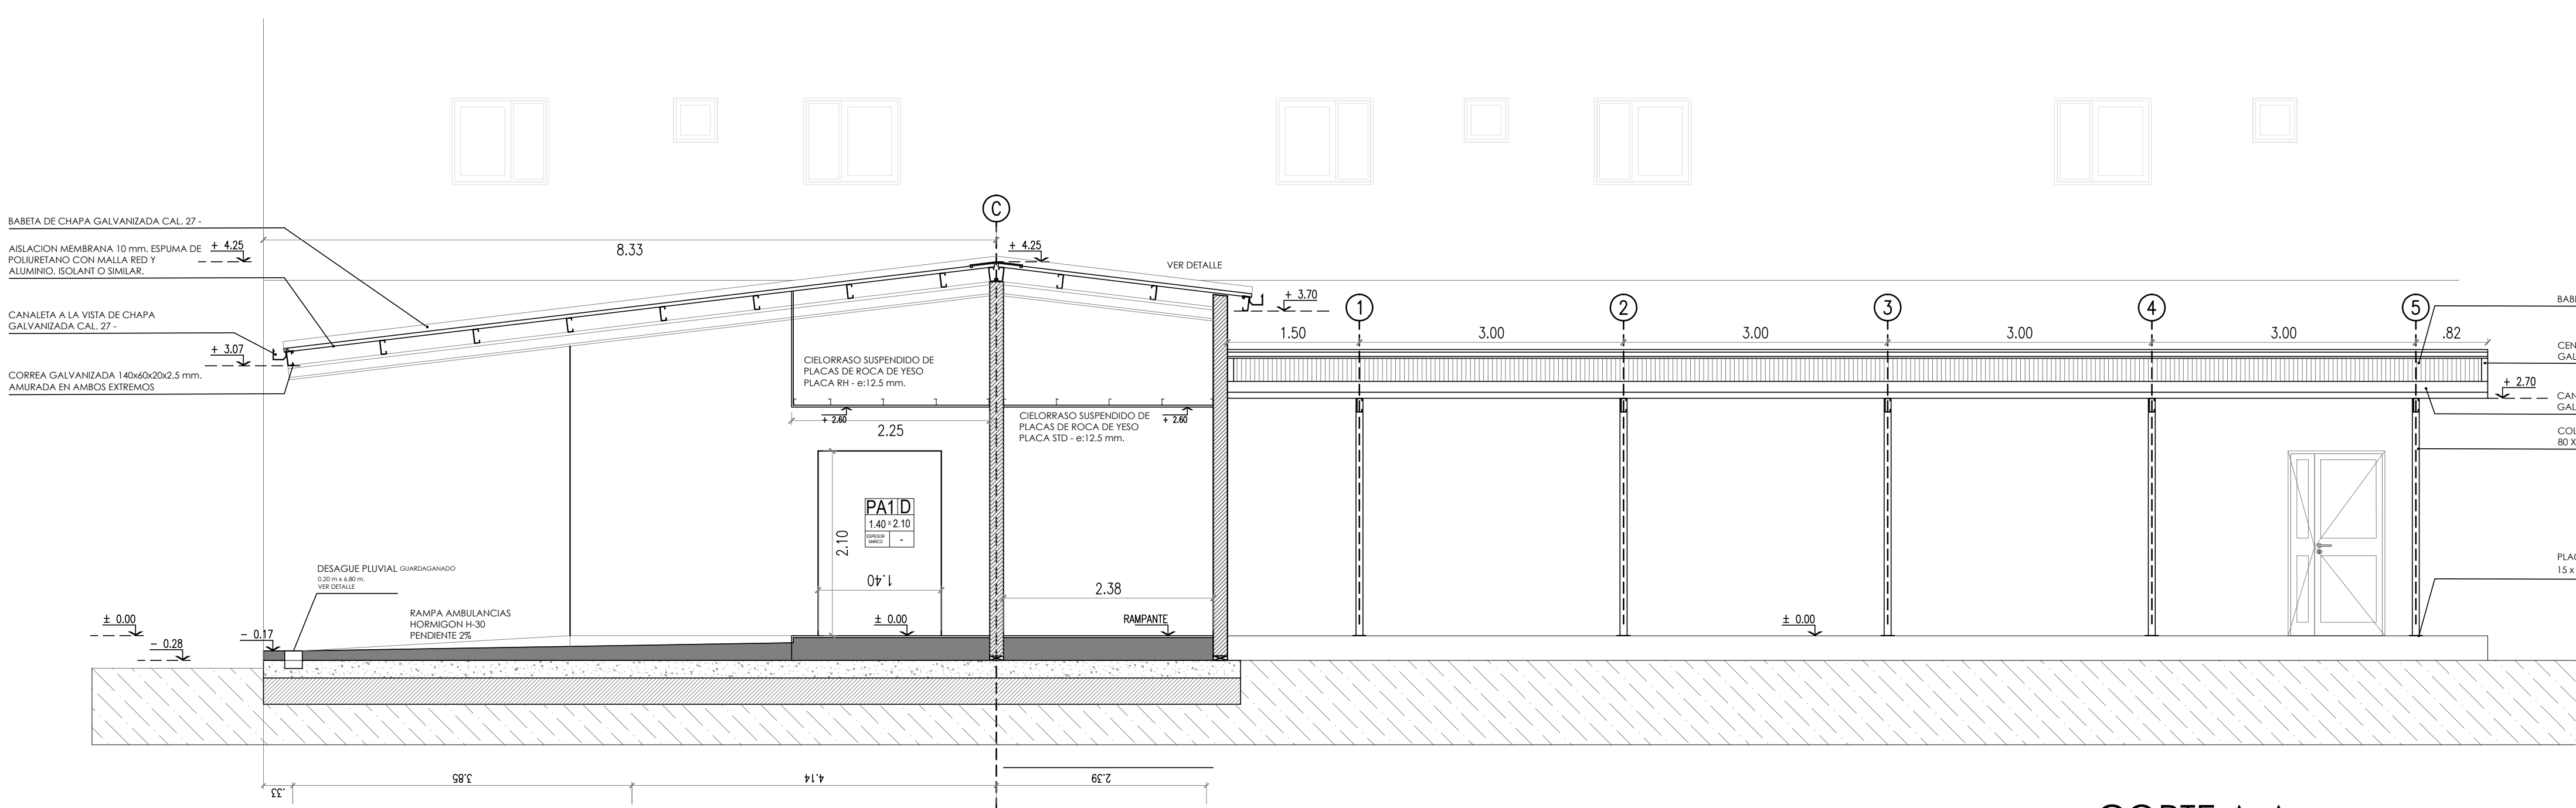


CORTE A-A

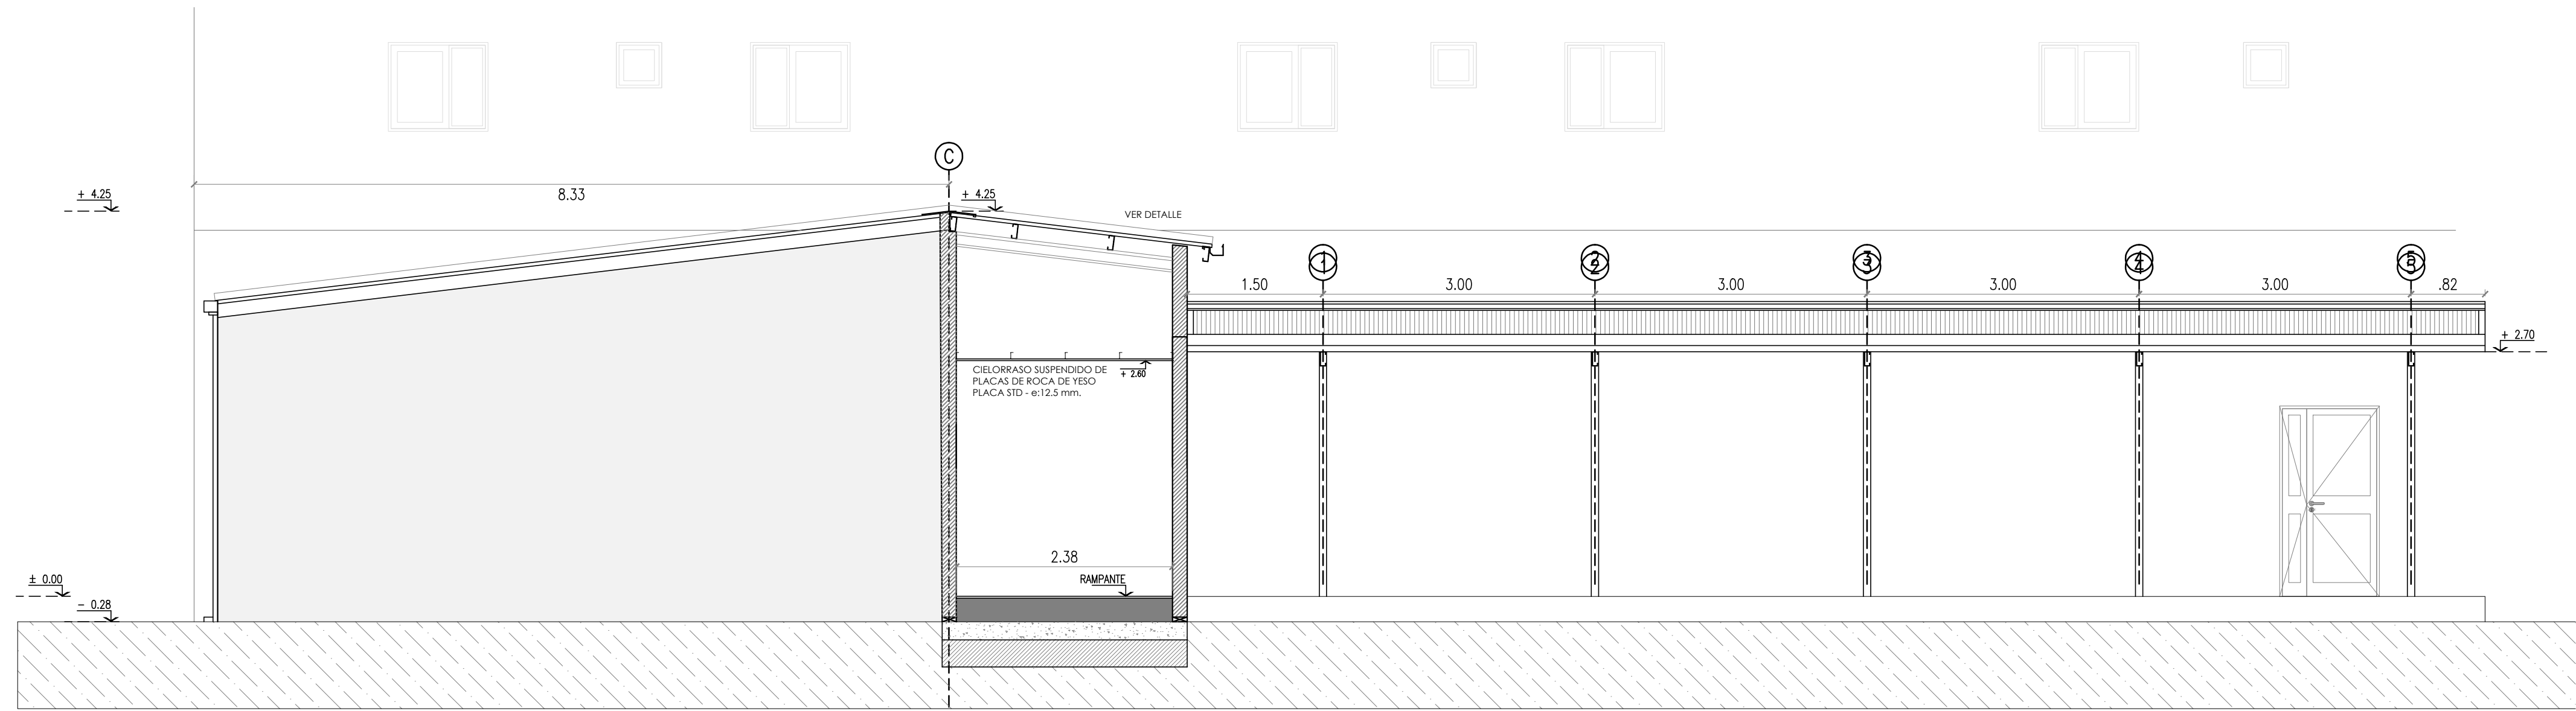


CORTE B-B

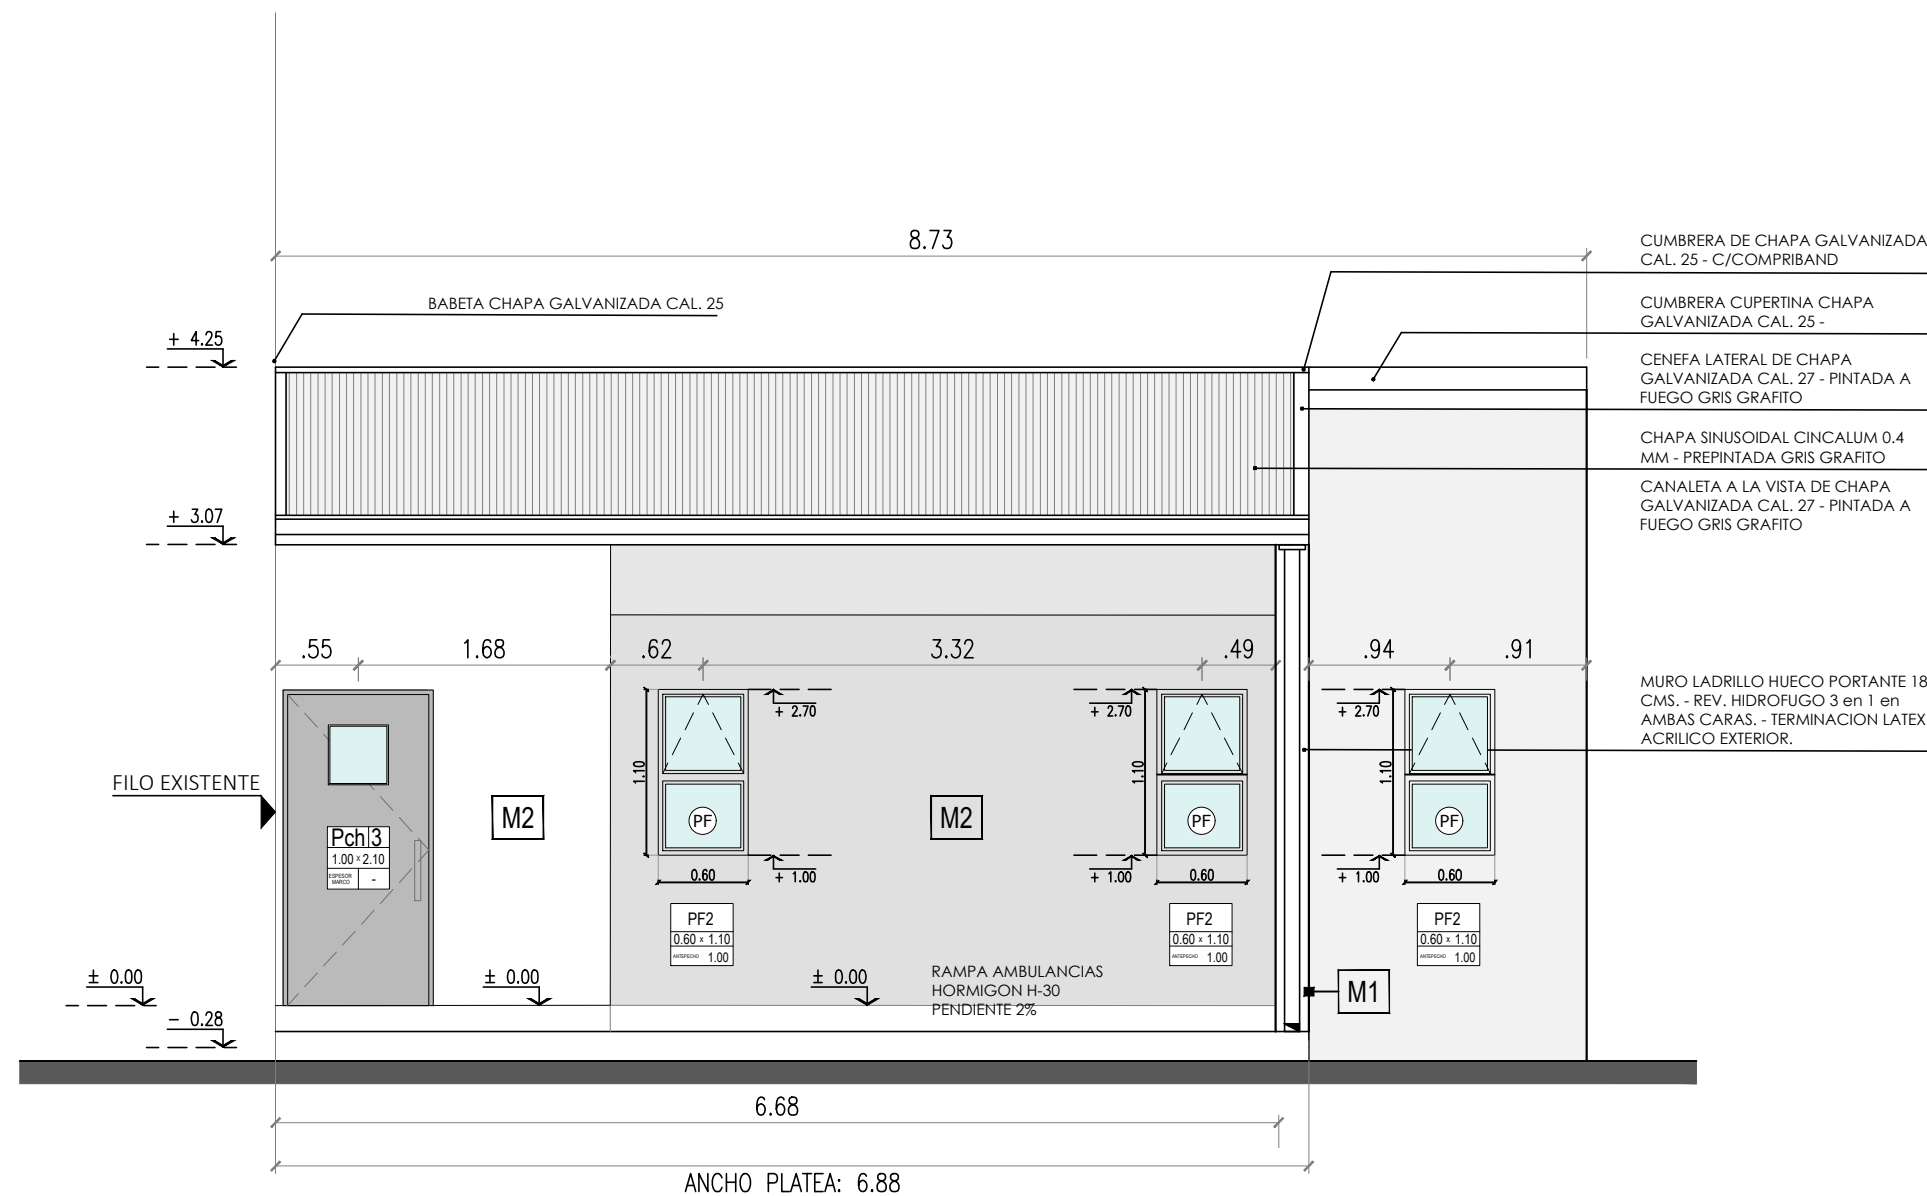

VISTA ACCESO AMBULANCIAS

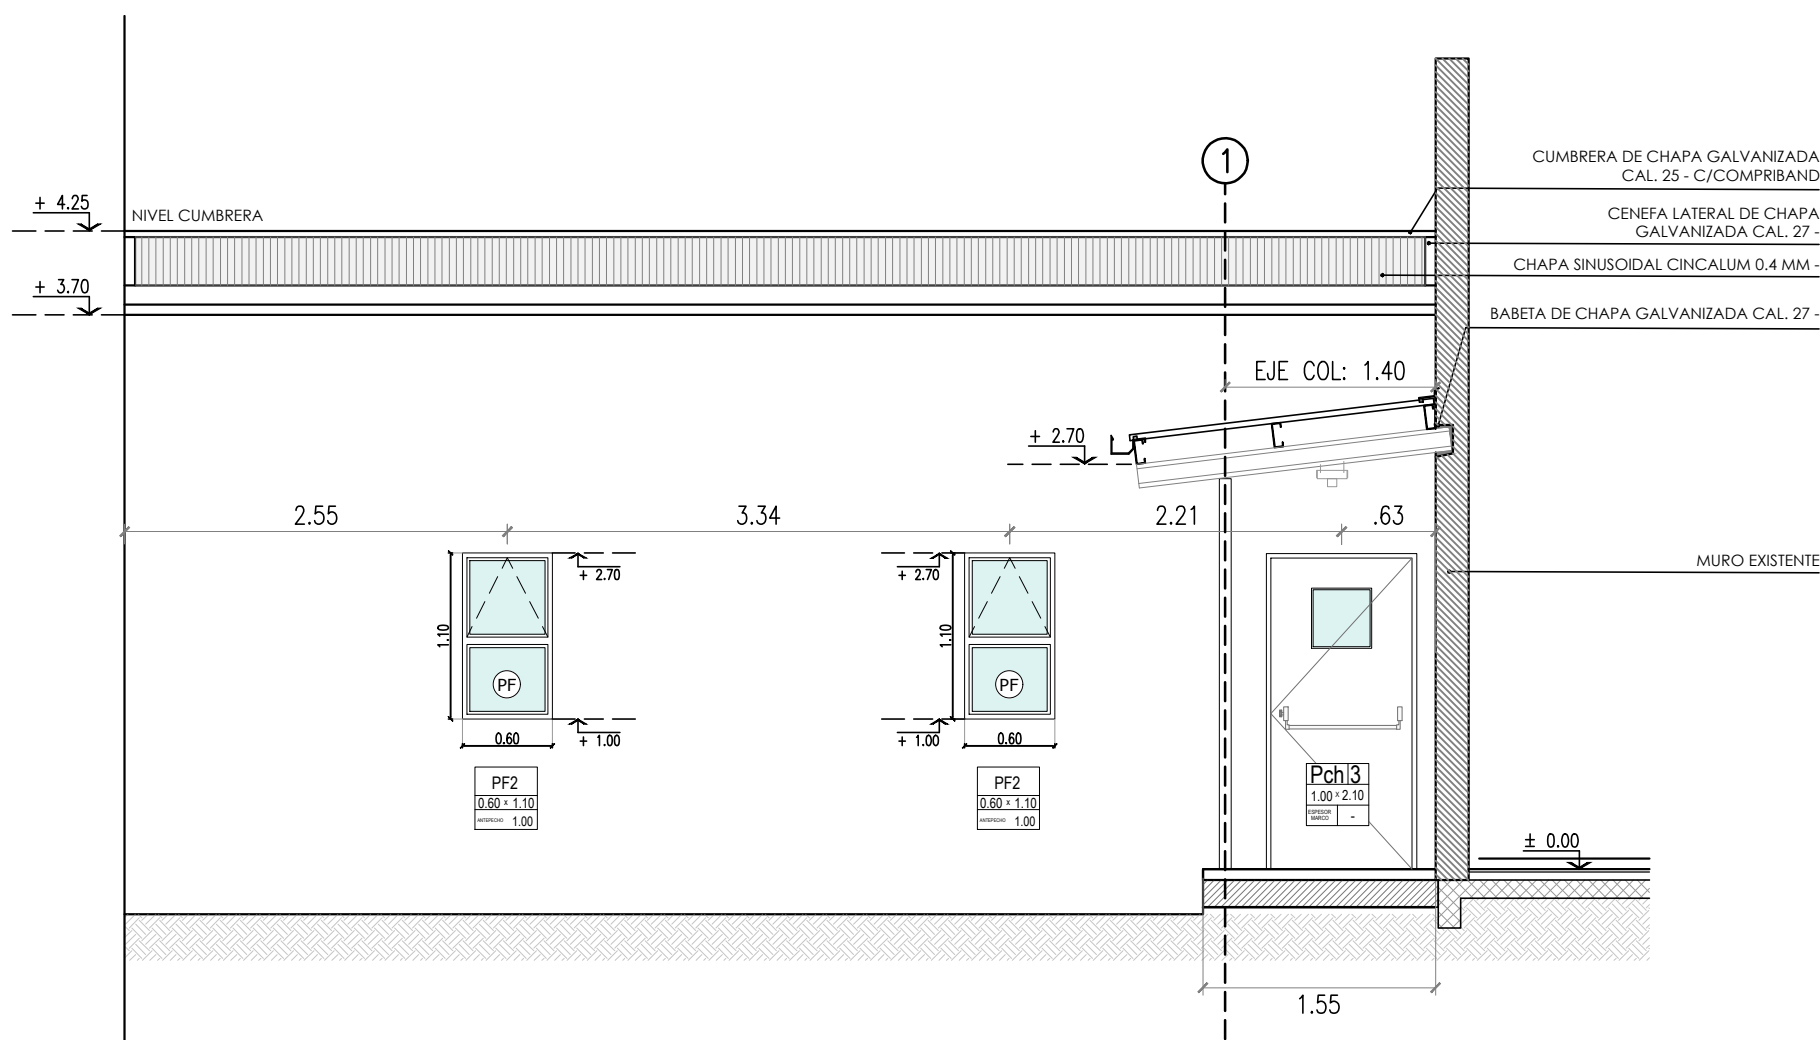

CORTE C-C

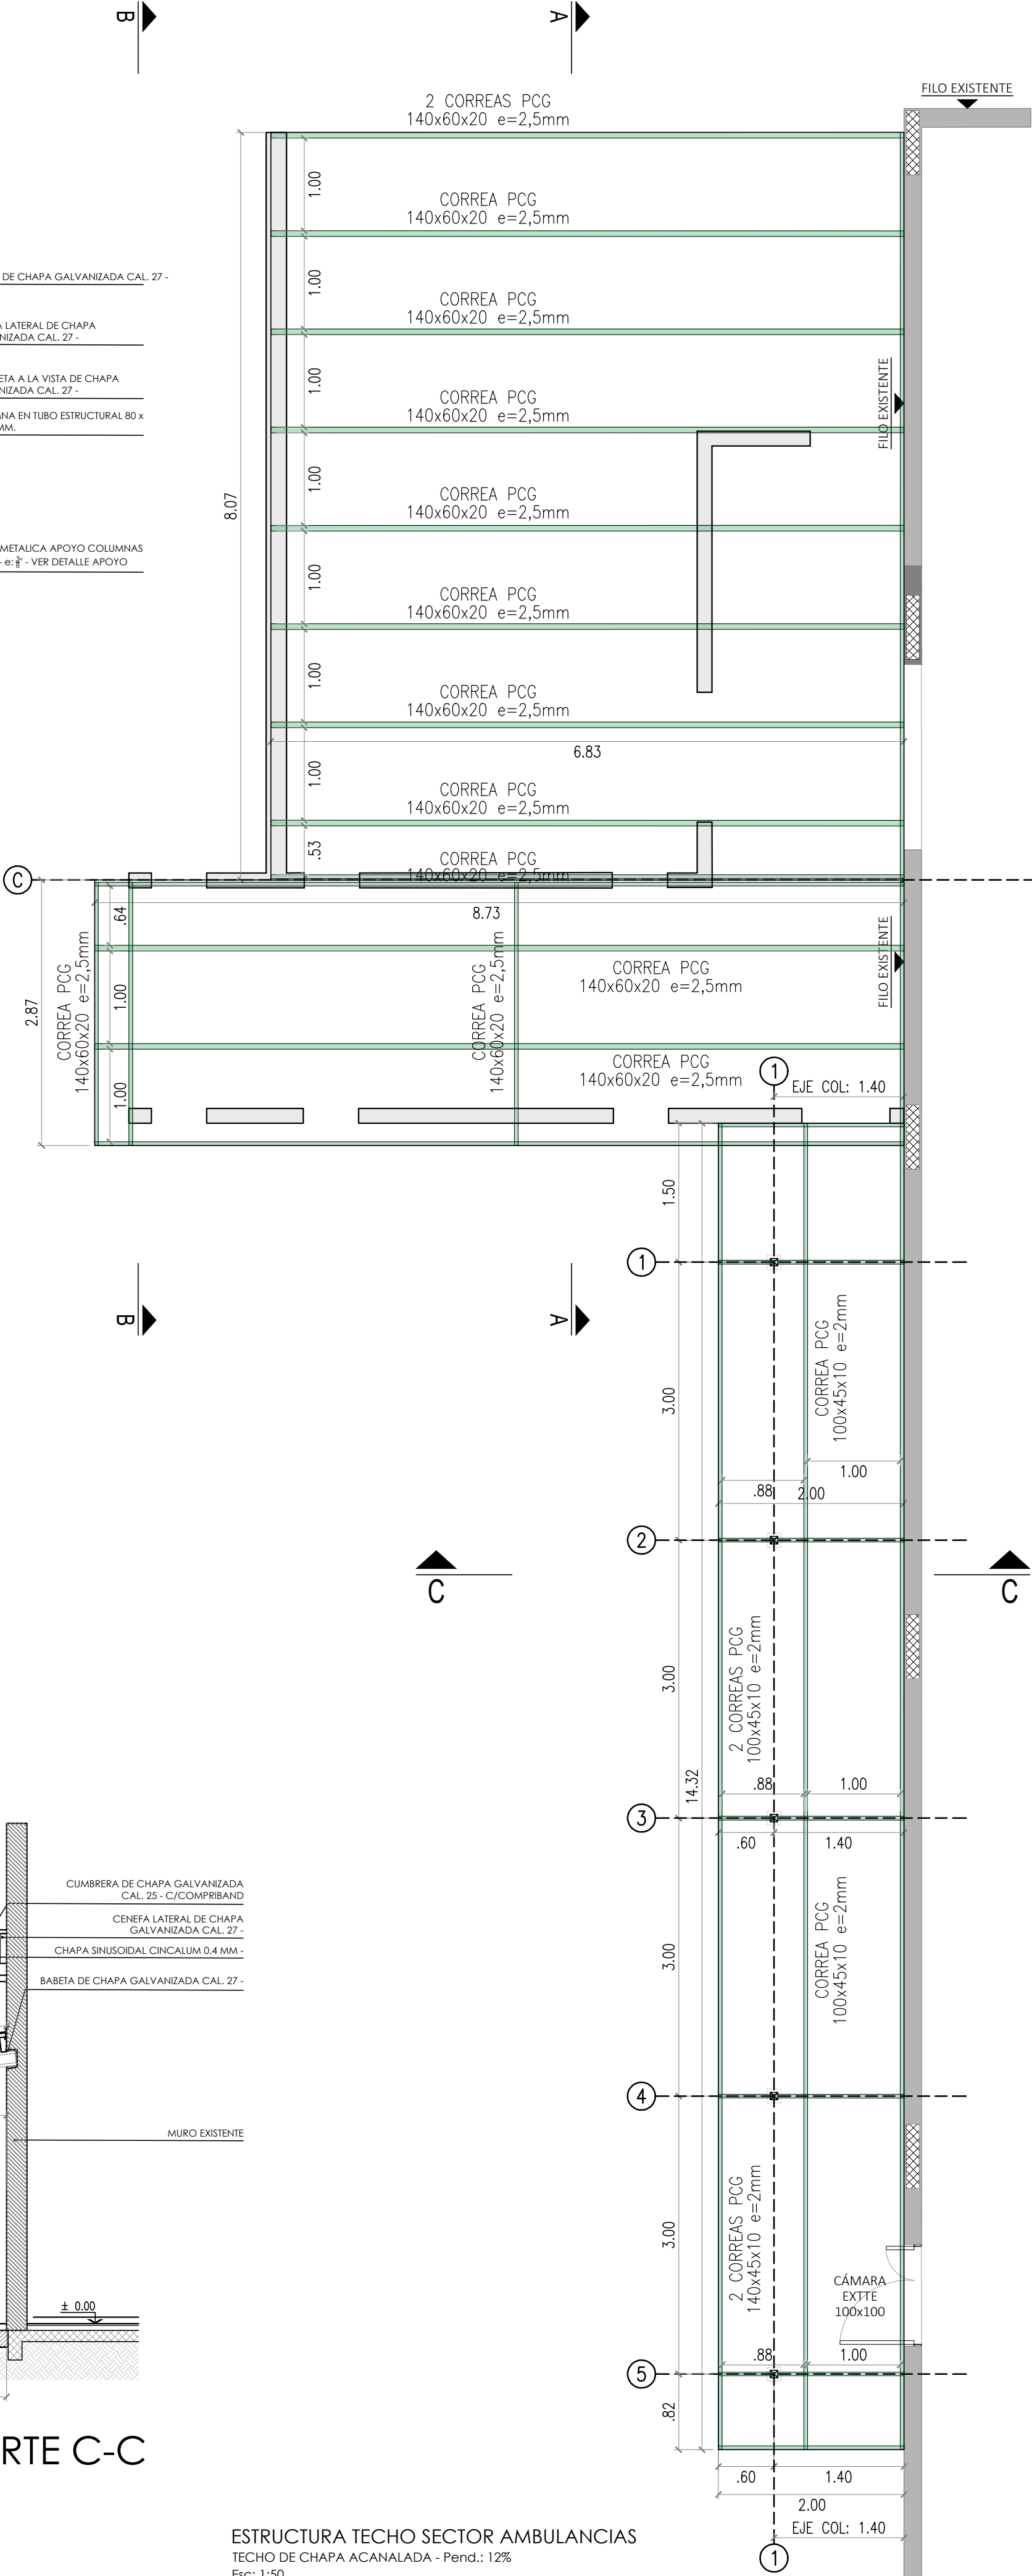

ESTRUCTURA TECHO SECTOR AMBULANCIAS
TECHO DE CHAPA ACANALADA - Pend.: 12%
Esc: 1:50