


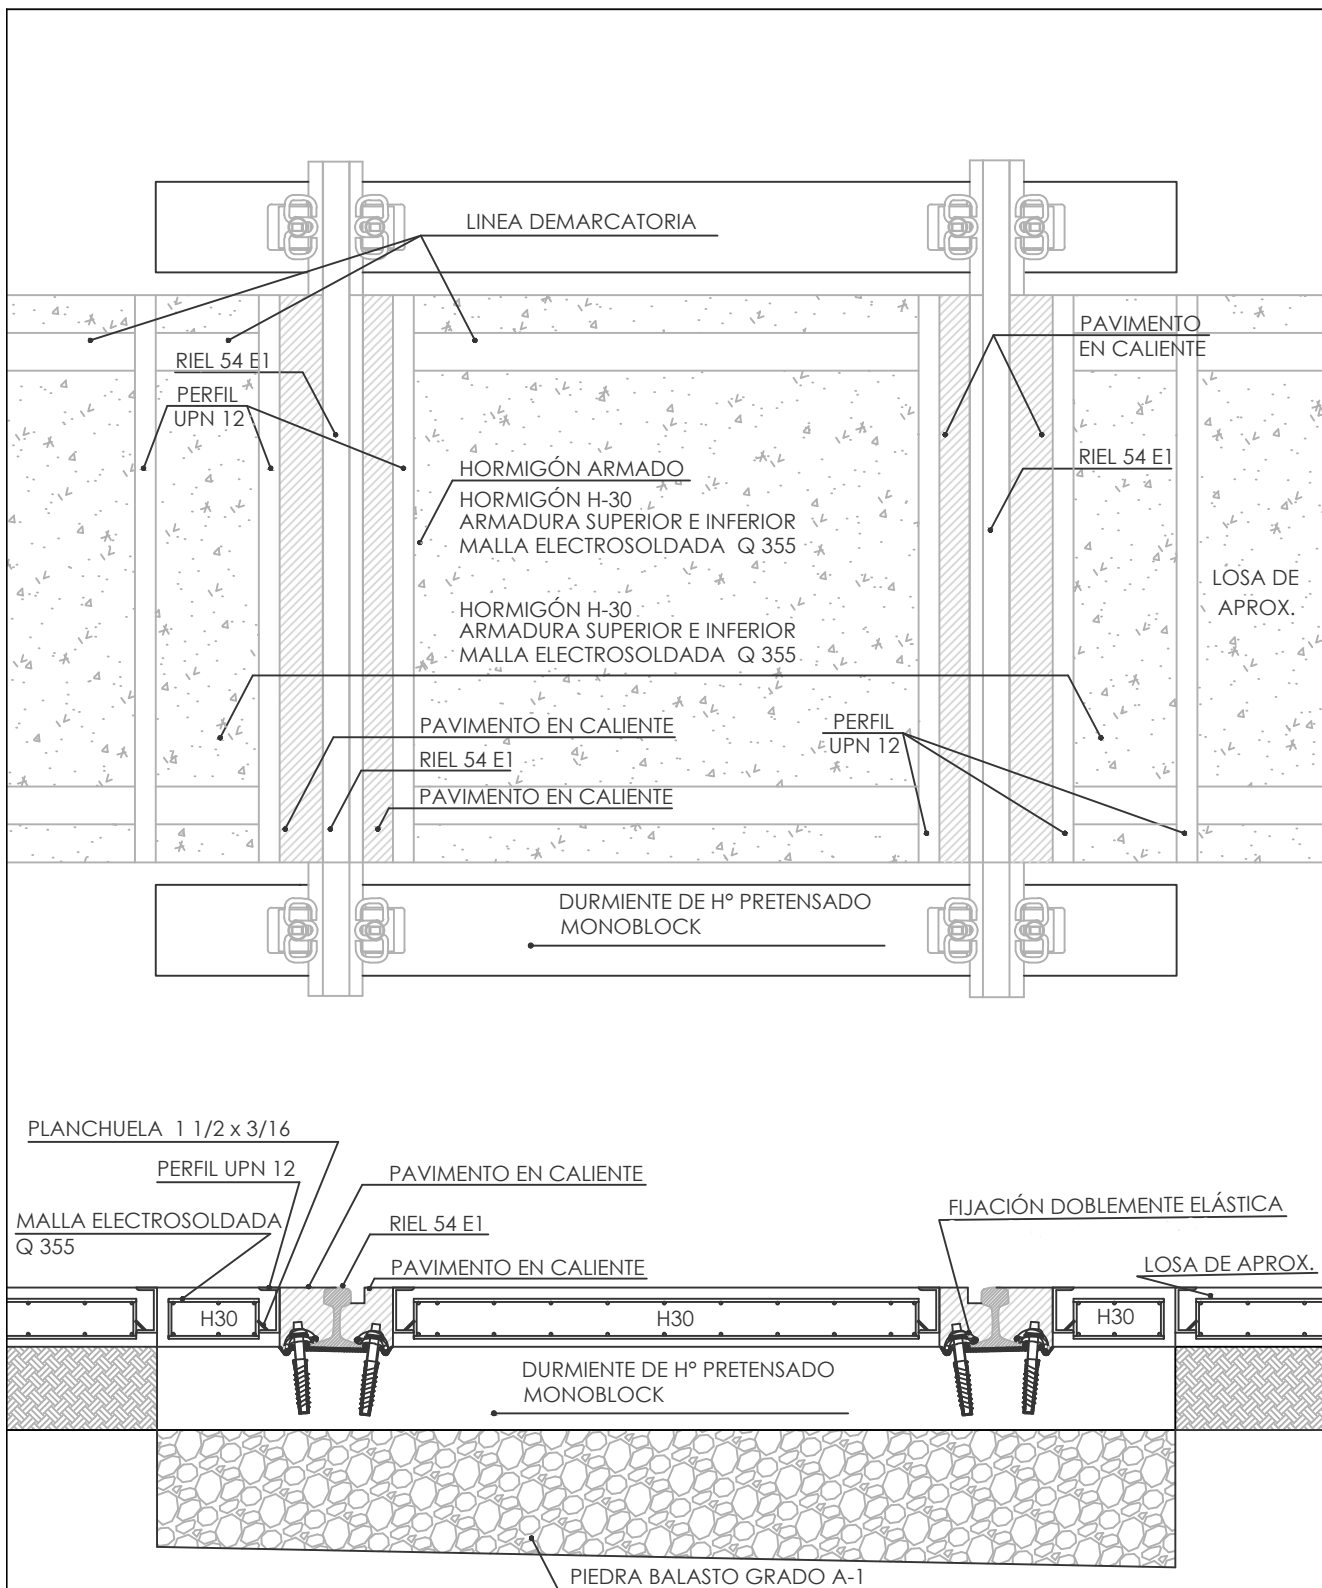

**TRENES
ARGENTINOS**

Operadora Ferroviaria Sociedad del Estado
Av. Dr. Ramos Mejía 1302, 4º, CABA (CP 1104)
Argentina. Tel. (54-11) 3220-630
www.trenesargentinos.gob.ar



Secretaría
de Transporte
Ministerio de Economía

EJECUTO	DESCRIPCION DETALLE PP				
PROYECTO					
APROBO	ESCALA 1:20	FECHA: 11.2021	LINEA: GENERAL ROCA	RAMAL: CONSTITUCION - BOSQUES	PLANO DETALLE_P.P. 

LA FIRMA SE RESERVA LA PROPIEDAD DE ESTE ELABORADO CON PROHIBICIÓN DE REPRODUCIRLO O TRANSFERIRLO EN TODO O EN PARTE A OTRA FIRMA O PERSONA SIN SU PREVIA AUTORIZACIÓN ESCRITA.

PLANO

REVISION