
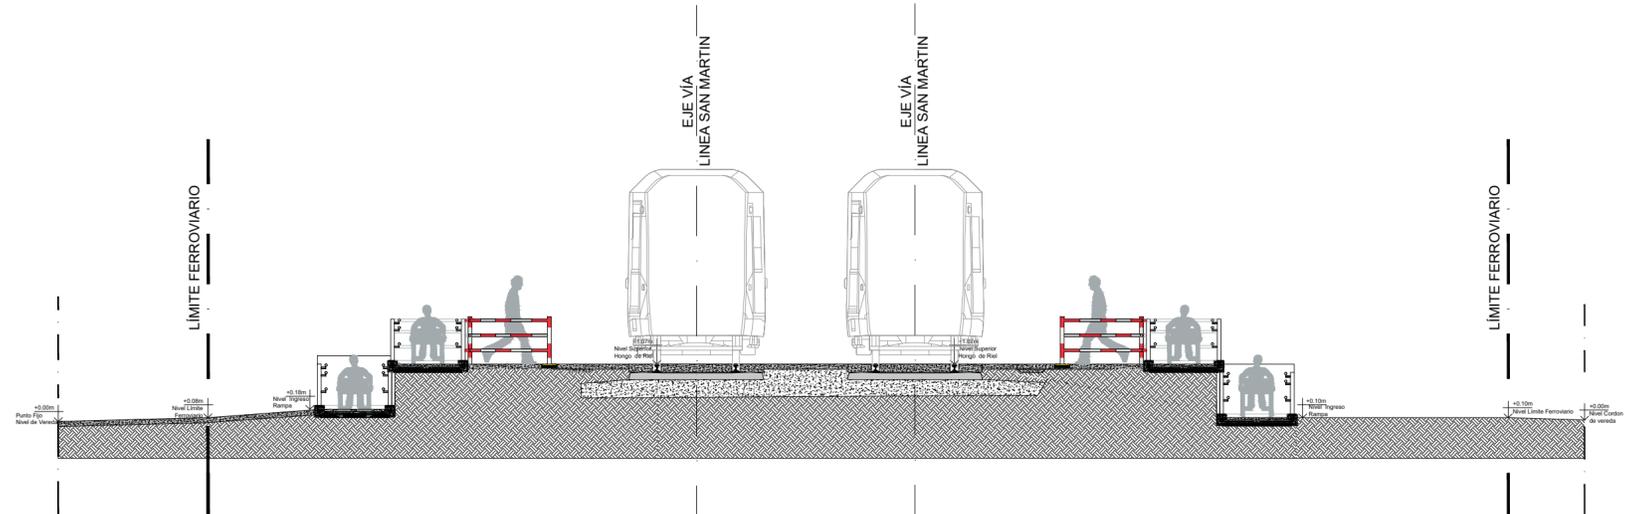
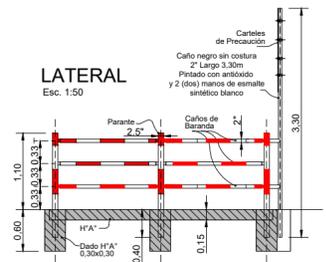
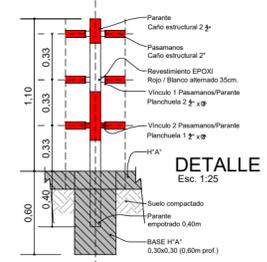


Medidas: Ancho 400 / Alta 600 mm  
 Radio de los ángulos 25 mm  
 Chapa calibre 1&1/2 mm  
 Pintada con antióxido y pintura hornada blanca

**Opción A**  
 Gráfica realizada con vinilo impreso  
 Vinilo autoadhesivo Avery y calidad similar, impreso por plóter con protección antigraffiti. Se solicita prueba de color para aprobación.

**Opción B**  
 Gráfica realizada con vinilo de corte y vinilo impreso  
 Vinilo autoadhesivo Avery y calidad similar, impreso por plóter con protección antigraffiti. Se solicita prueba de color para aprobación.

Con terminación antigraffiti

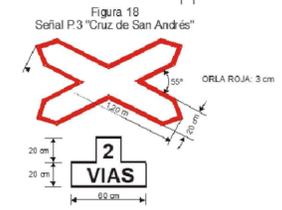

Ing. Javier Krause  
 Gerente de Vías y Obras  
**TRENES ARGENTINOS**  
 OPERACIONES

<b>TRENES ARGENTINOS</b>		Operadora Ferroviaria Sociedad del Estado Av. Dr. Ramos Mejía 1302, 4°. CABA (CP 1104) Argentina. Tel. (54-11) 3220-630 www.trenesargentinos.gob.ar				
DESCRIPCION:		PASO A NIVEL MOISÉS LEBENSOHN - PROG. 31 + 180 LSM - GERENCIA DE VÍA Y OBRAS ANTEPROYECTO				
EJECUTO:		ESCALA: 1:100/1:200	FECHA: JUL/2024	FORMATO: A2	LINEA: SAN MARTIN	RAMAL: -
PROYECTO:		LA FIRMA SE RESERVA LA PROPIEDAD DE ESTE ELABORADO CON PROHIBICIÓN DE REPRODUCCIÓN O TRANSFERIRLO EN TODO O EN PARTE A OTRA FIRMA O PERSONA SIN SU PREVIA AUTORIZACIÓN ESCRITA.		PLANO: SM-VO-ET-041		
APROBO:						