




VISTA FRENTE
ESC.: 1:20

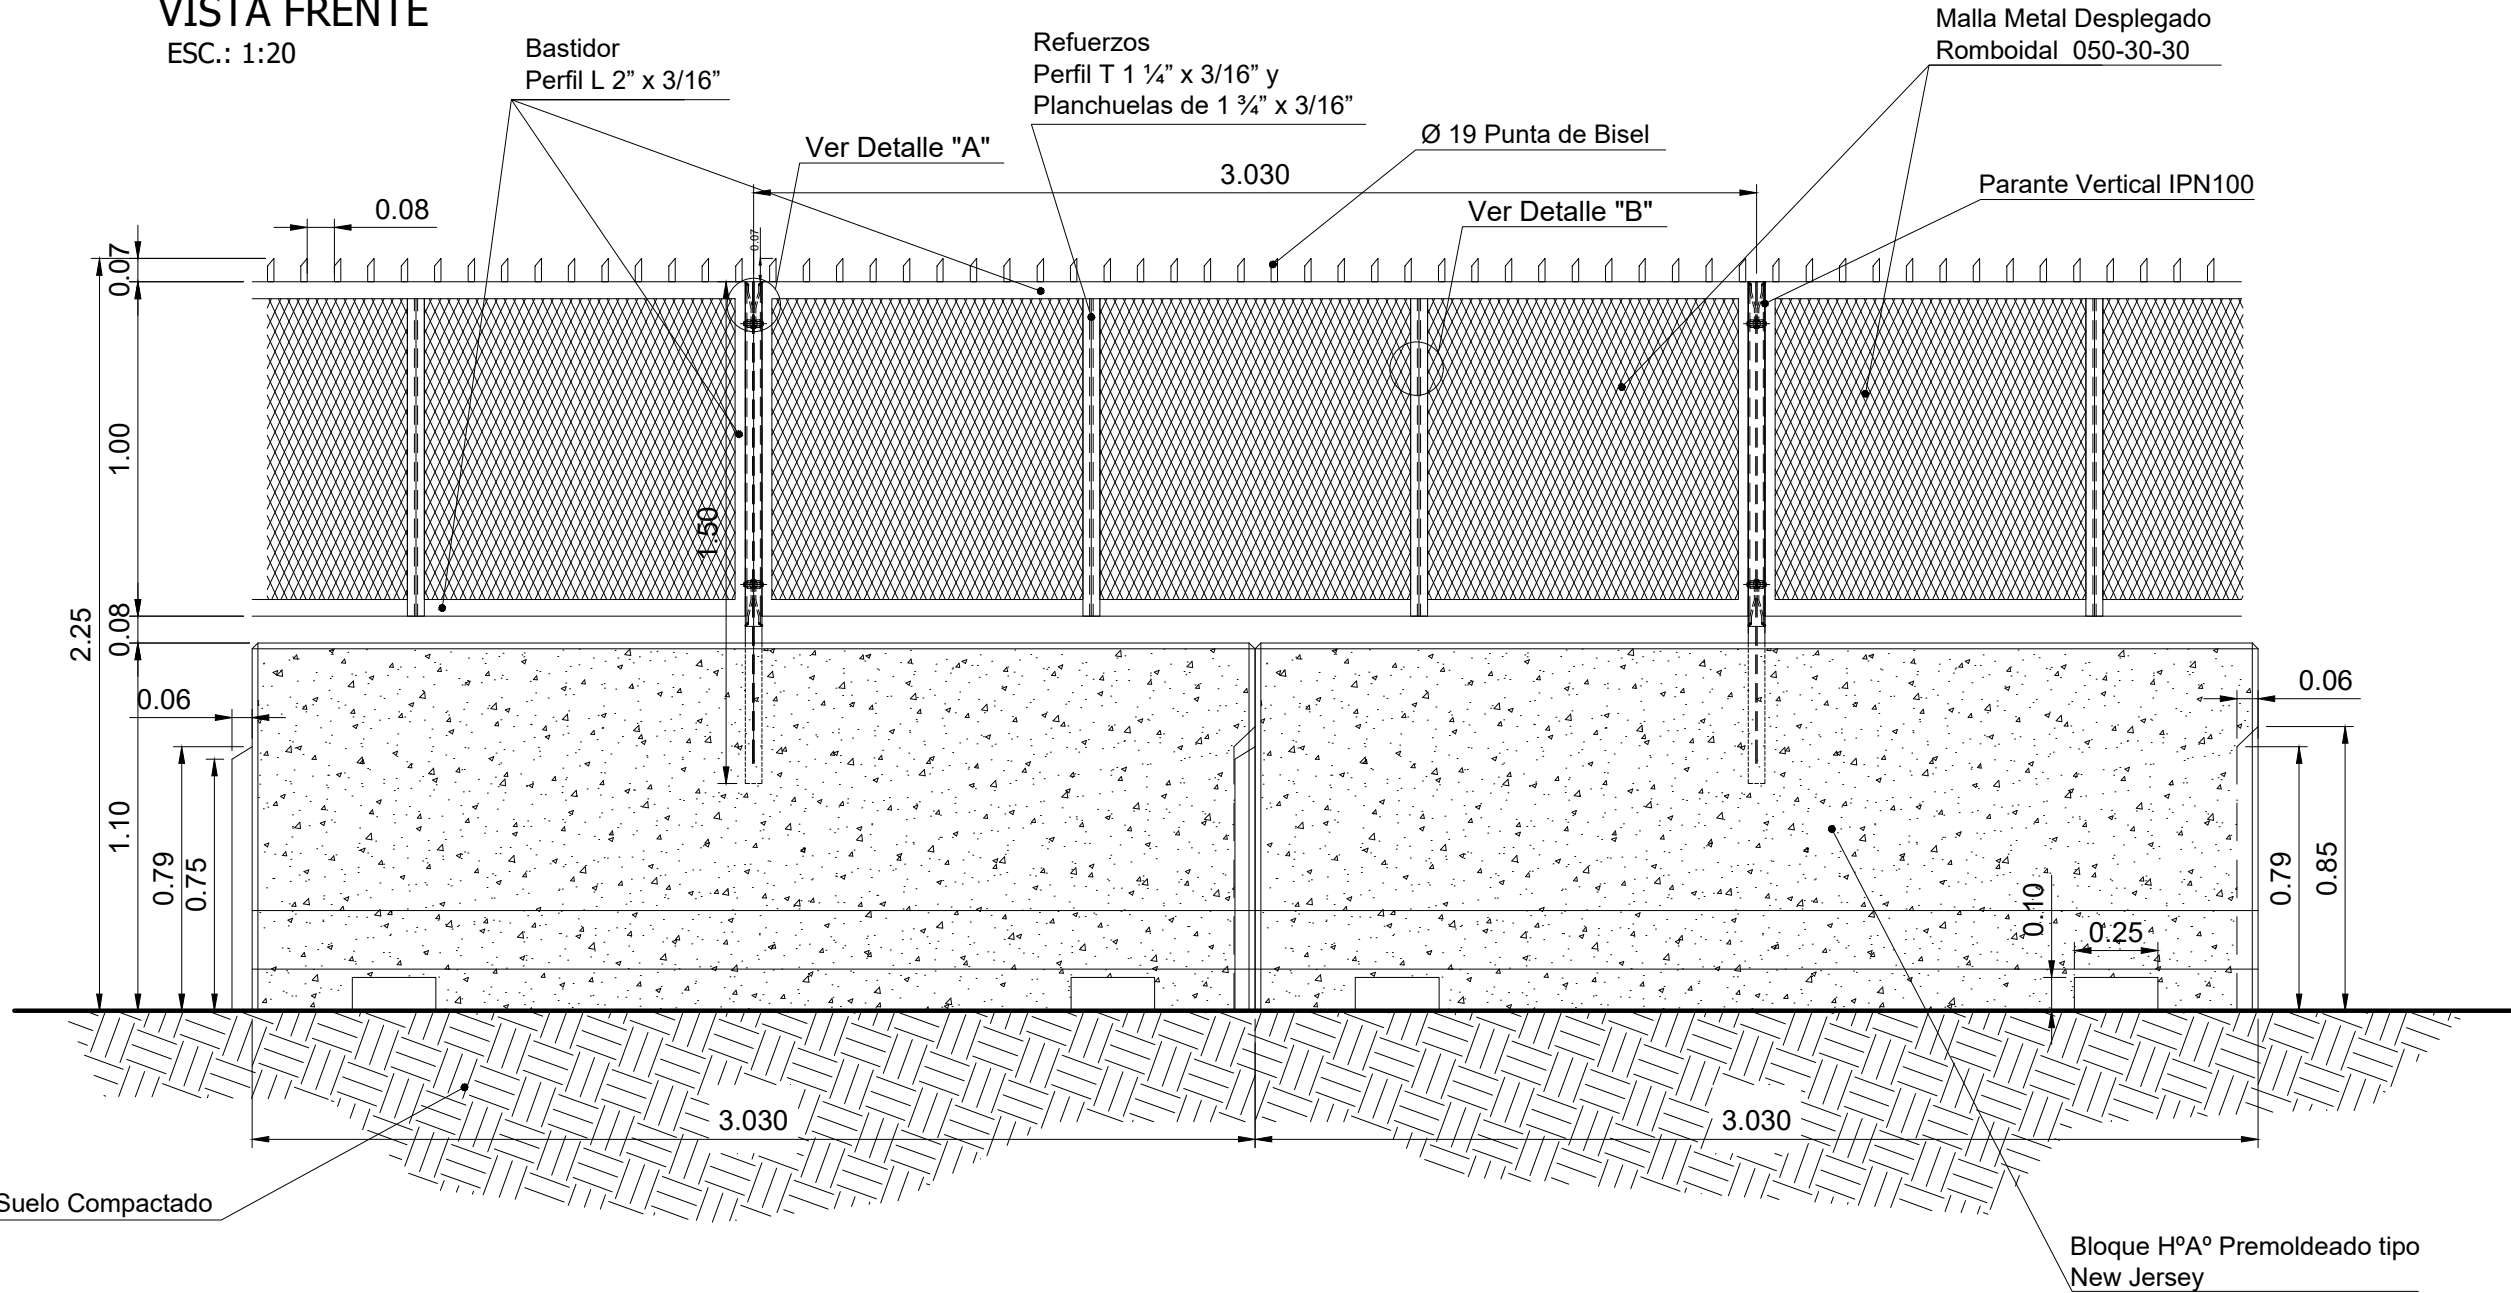


VISTA SUPERIOR
ESC.: 1:20

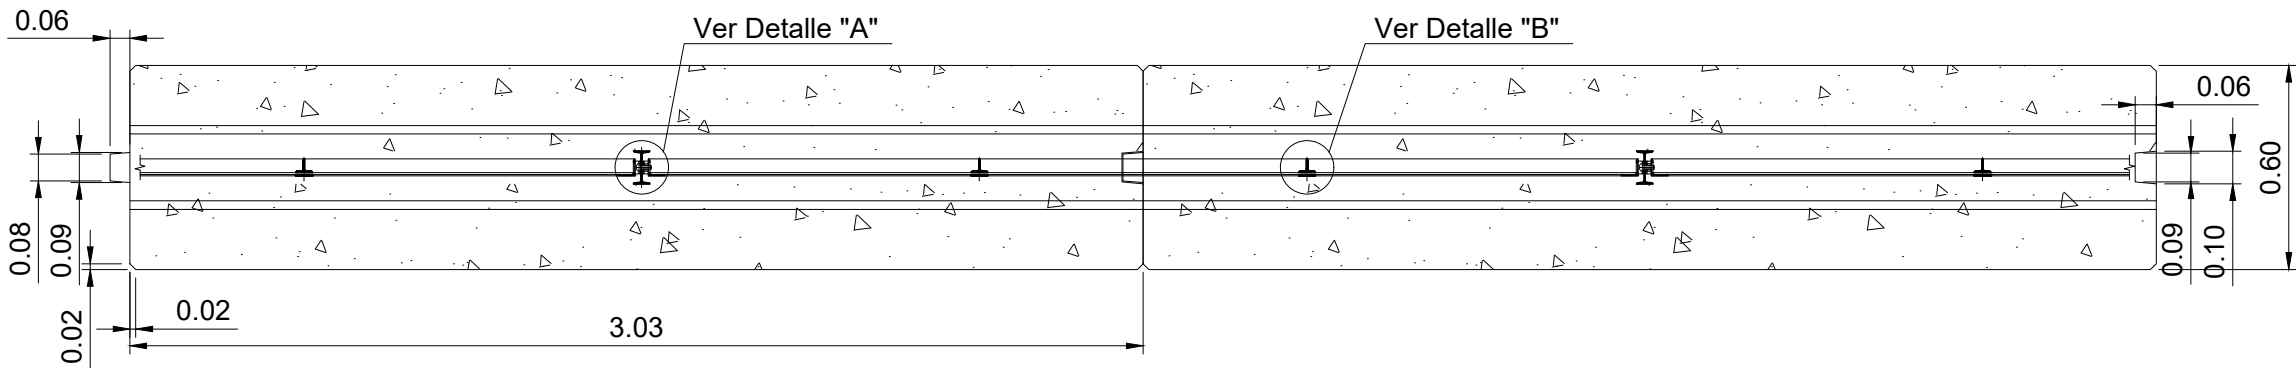


DETALLE ARMADURA
ESC.: 1:20

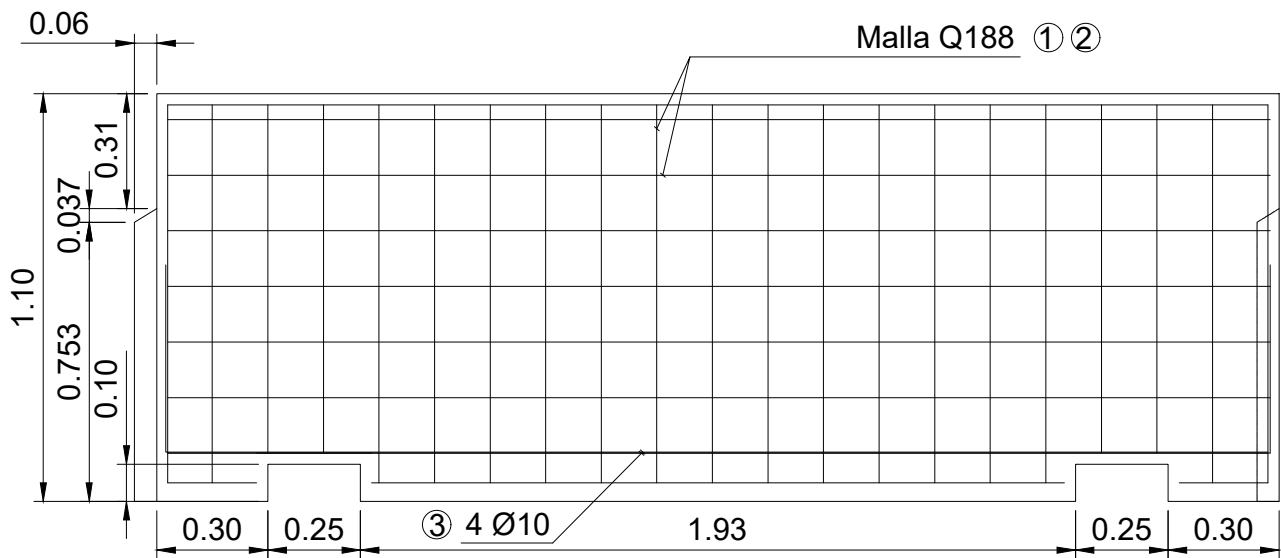

DETALLE ARMADURA
ESC.: 1:20

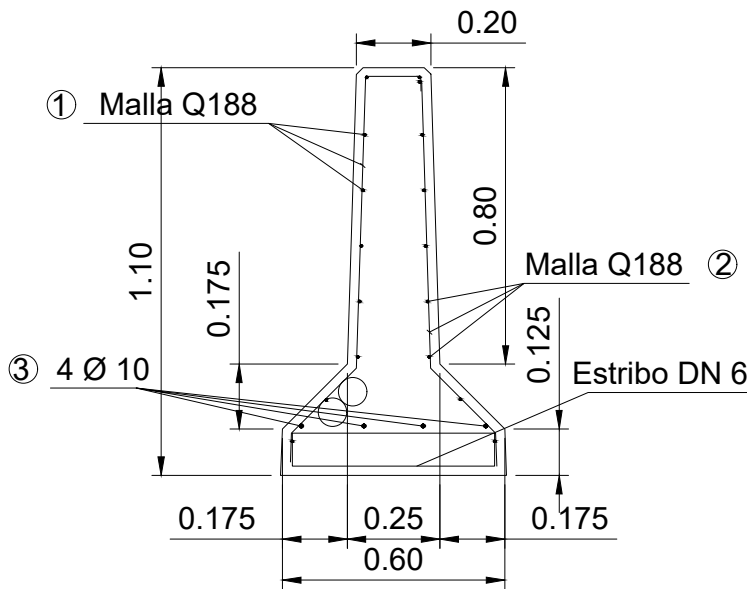

CORTE
ESC.: 1:20

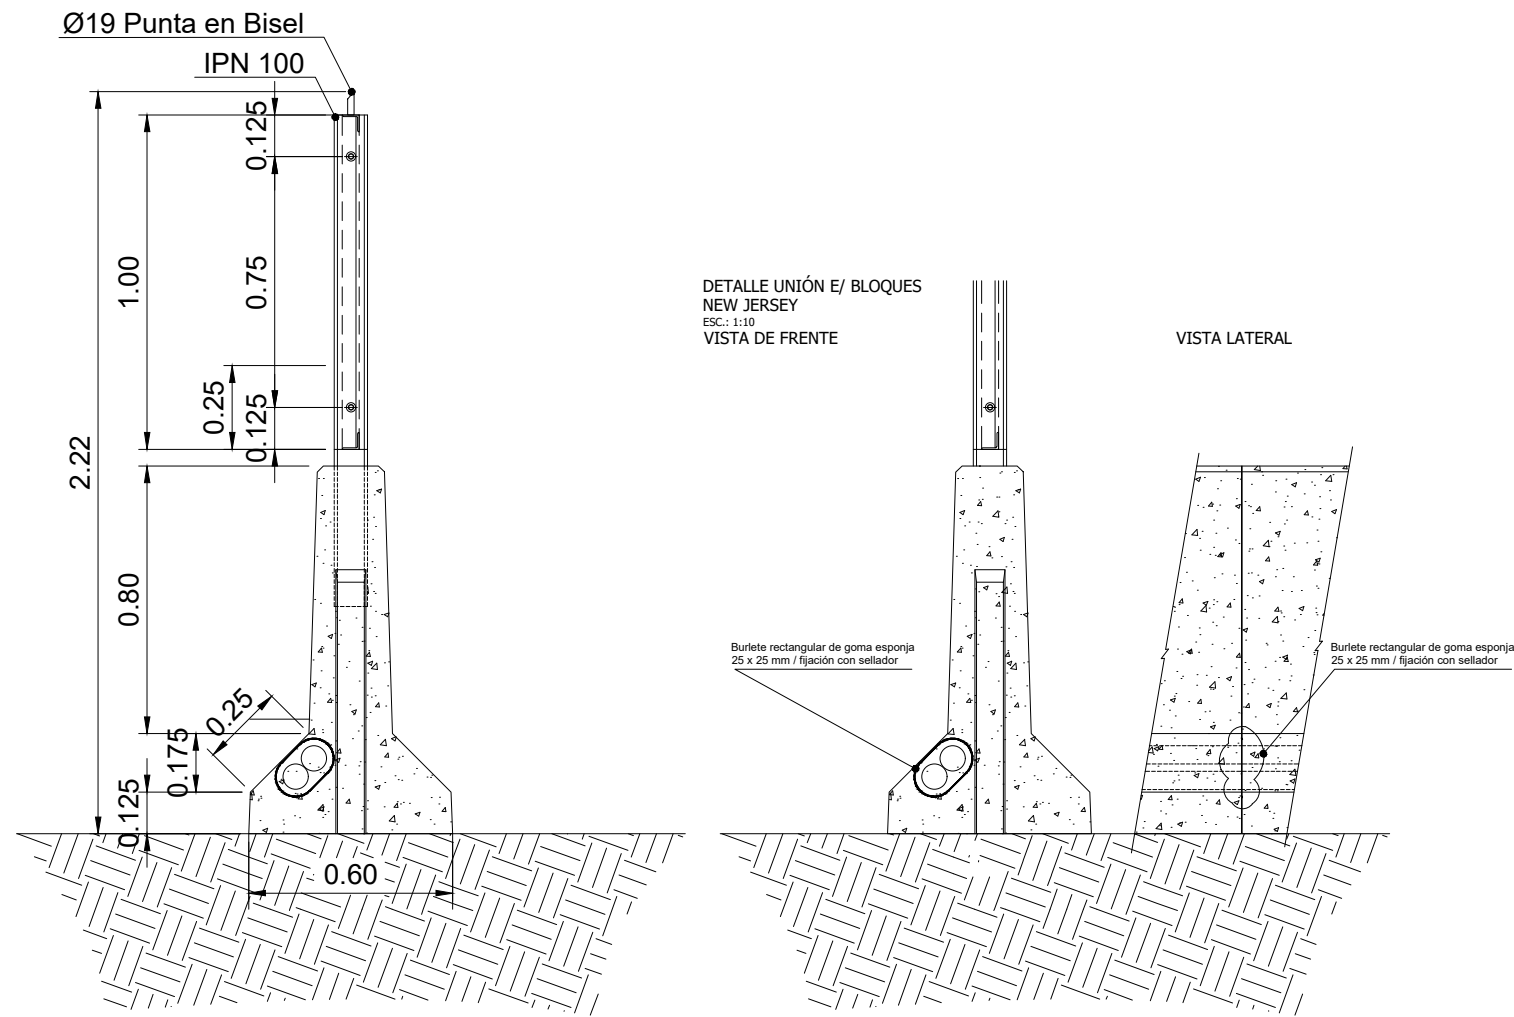


PLANILLA DE MATERIALES POR TRAMO DE 3 M DE REJA DOBLE


Item	Descripción	Unidad	Cantidad
1	Perfil IPN 10	m	3,00
2	Angulo 2 x 3/16	m	16,00
3	Planchuela 1 1/2 x 3/16	m	4,00
4	Hierro T 1 1/4 x 3/16	m	4,00
5	Redondo 19	m	3,00
6	Metal desplegado romboidal 050-30-30	m2	4,00
7	Bulón RW 1/2 x 1 1/2	Nº	8,00

MATERIALES:
HORMIGÓN H17
ACERO ADN 420 (barra conformada)
ACERO AM 500 (malla electrosoldada)

DETALLE "A"
ESC.: 1:2

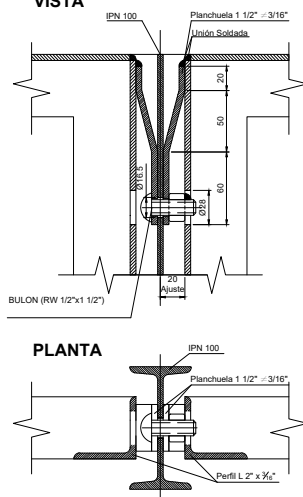

DETALLE "B"
ESC.: 1:2

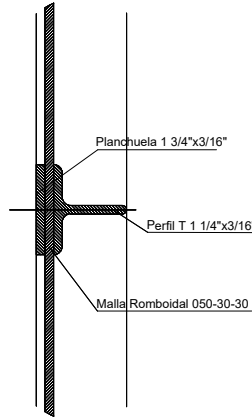

TRENES ARGENTINOS		Operadora Ferroviaria Sociedad del Estado Av. Dr. Ramos Mejía 1302, 4°. CABA (CP 1104) Argentina. Tel. (54-11) 3220-630 www.trenesargentinos.gob.ar		
EJECUTO:		DESCRIPCION: CERRAMIENTO PERIMETRAL DE ZONA OPERATIVA		
PROYECTO:		DETALLE TÍPICO CERRAMIENTO REJA + NEW JERSEY		
APROBO:		ESCALA: 1:20 / 1:2	FECHA: JUL/2024	FORMATO: A2
		LINEA: SAN MARTIN		RAMAL:
		PLANO: SM-VO-ET-041-PL002		