

LIMITE FERROVIARIO

NUEVO CERRAMIENTO A COLOCAR

LINEA SAN MARTIN

LINEA URQUIZA

LIMITE FERROVIARIO

NUEVO CERRAMIENTO A COLOCAR

CALLE CORONEL MANUEL FRAGA

NUEVO CERRAMIENTO A COLOCAR

DETALLE CARTEL

Protección neoprene entre abrazadera y caño
Abrazadera
Caño
Tuerca
Arandela plana de neoprene
Tornillo punta redonda



Medidas: Ancho 400 / Alto 600 mm
Radio de los ángulos 25 mm
Chapa calibre 16 / 1,6 mm
Pintada con antióxido y pintura horneada blanca

Opción A
Gráfica realizada con vinilo impreso

Vinilo autoadhesivo Avery o calidad similar, impresa por plotter con protección antigrafi.

Se solicita prueba de color para aprobación

Opción B
Gráfica realizada con vinilo de corte y vinilo impreso

Gracal 086

Gracal 070

Avery T-1500 White Vinilo reflectivo

Grado ingeniería para caritas y textos

Vinilo impreso

Con terminación antigrafi.

Opción C
Gráfica realizada por serigrafía

Pantone 3005 C


Pantone 485 C

Pantone Black 7 C


Con terminación antigrafi.



Señal P3 "Cruz de San Andrés"

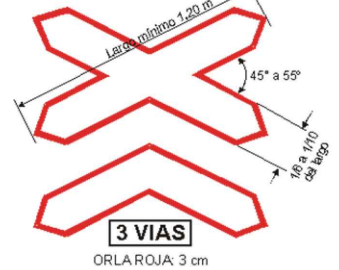

*NOTA:
EN CASO DE REHABILITACION DEL SERVICIO EN ESTE RAMAL DE LA LINEA URQUIZA EL MECANISMO DE BARRERAS SERA REUBICADO EN ESTA POSICION PARA DAR PROTECCION A LA LINEA MENCIONADA

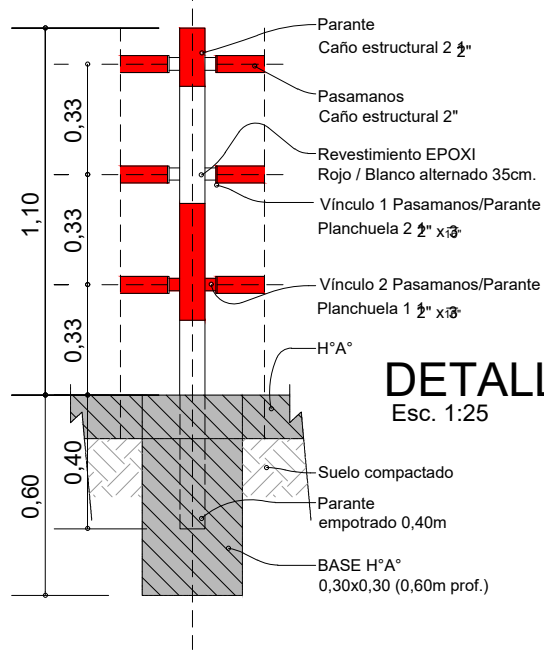


DETALLE
Esc. 1:25



40 x 60 cm
Pantone 485 C
Pantone Process Black C

LATERAL
Esc. 1:50

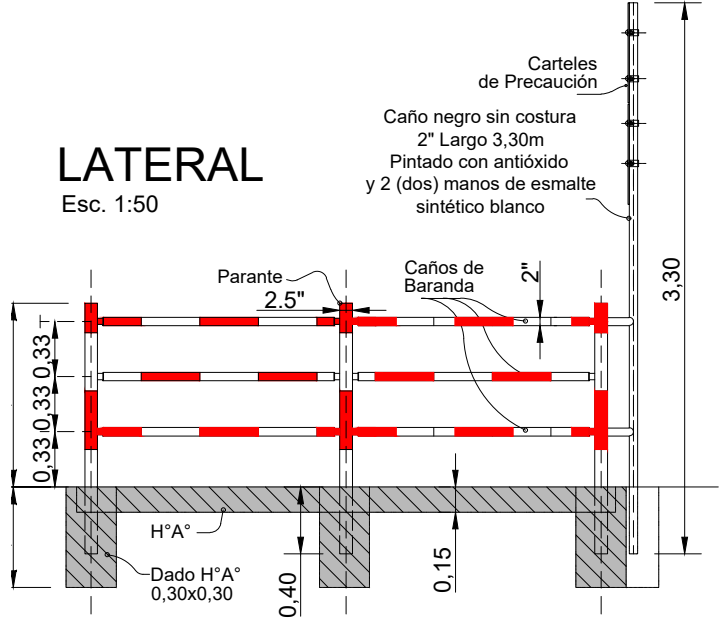

LIMITE FERROVIARIO

EJE VÍA LINEA URQUIZA

EJE VÍA LINEA SAN MARTIN

EJE VÍA LINEA SAN MARTIN

LIMITE FERROVIARIO

Ing. Javier Krause
Gerente de Vías y Obras
TRENES ARGENTINOS
OPERACIONES

TRENES ARGENTINOS

Operadora Ferroviaria Sociedad del Estado
Av. Dr. Ramos Mejía 1302, 4°. CABA (CP 1104)
Argentina. Tel. (54-11) 3220-630
www.trenesargentinos.gob.ar



PASO A NIVEL SALERNO - PROG 37+251
LSM - GERENCIA DE VÍA Y OBRAS
ANTEPROYECTO

EJECUTO:

PROYECTO:

APROBO:

DESCRIPCION:

ESCALA: 1:100/1:200 FECHA: JUL/2024

FORMATO: A2

LINEA: SAN MARTIN

RAMAL: -

LA FIRMA SE RESERVA LA PROPIEDAD DE ESTE ELABORADO CON PROHIBICION DE REPRODUCIRLO O TRANSFERIRLO EN TODO O EN PARTE A OTRA FIRMA O PERSONA SIN SU PREVIA AUTORIZACION ESCRITA.

PLANO: SM-VO-ET-041

REPRO