




CORTE TRANSVERSAL

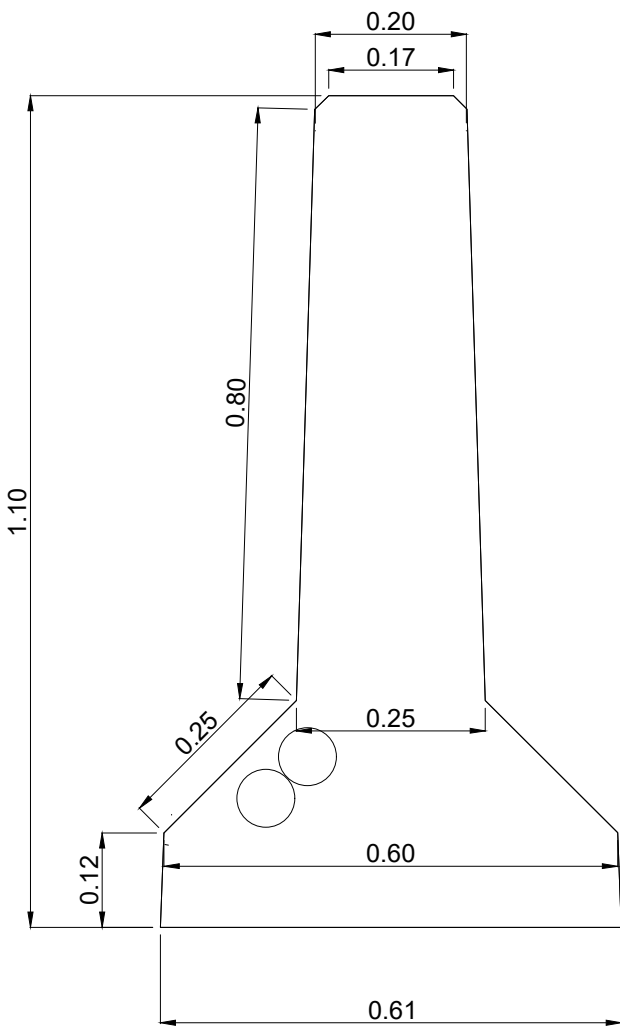

VISTA LONGITUDINAL

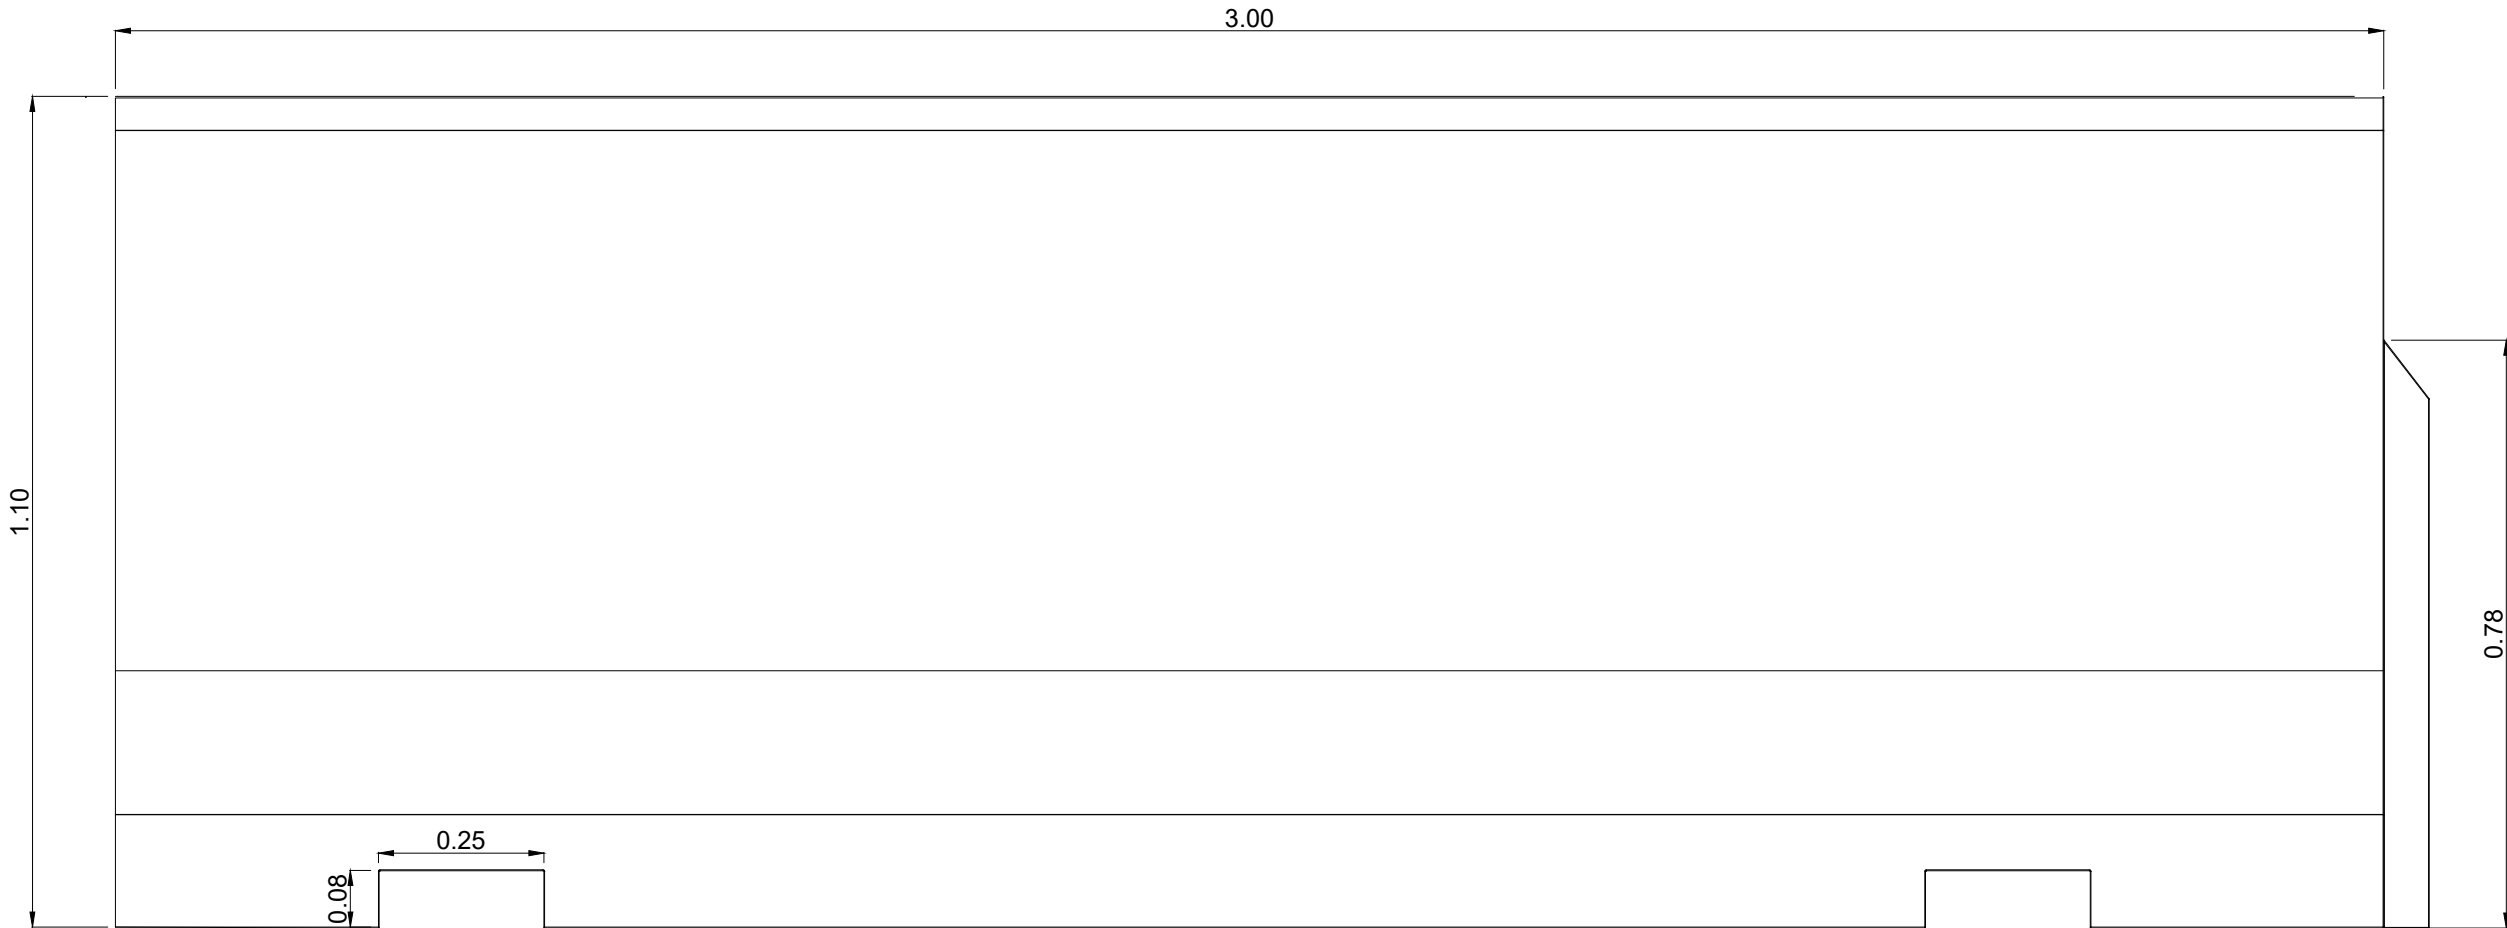


AXONOMÉTRICA

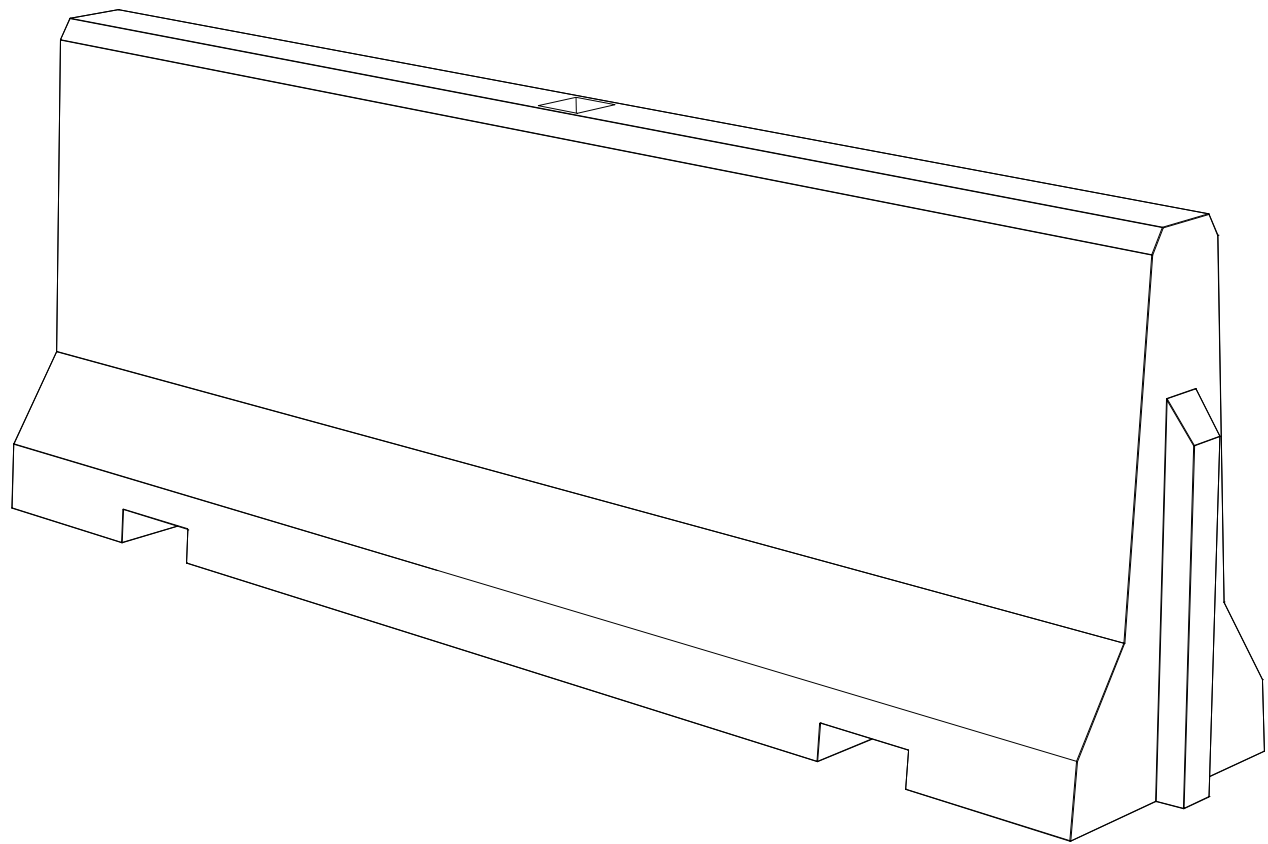


DETALLE ARMADURA

ESC.: 1:20

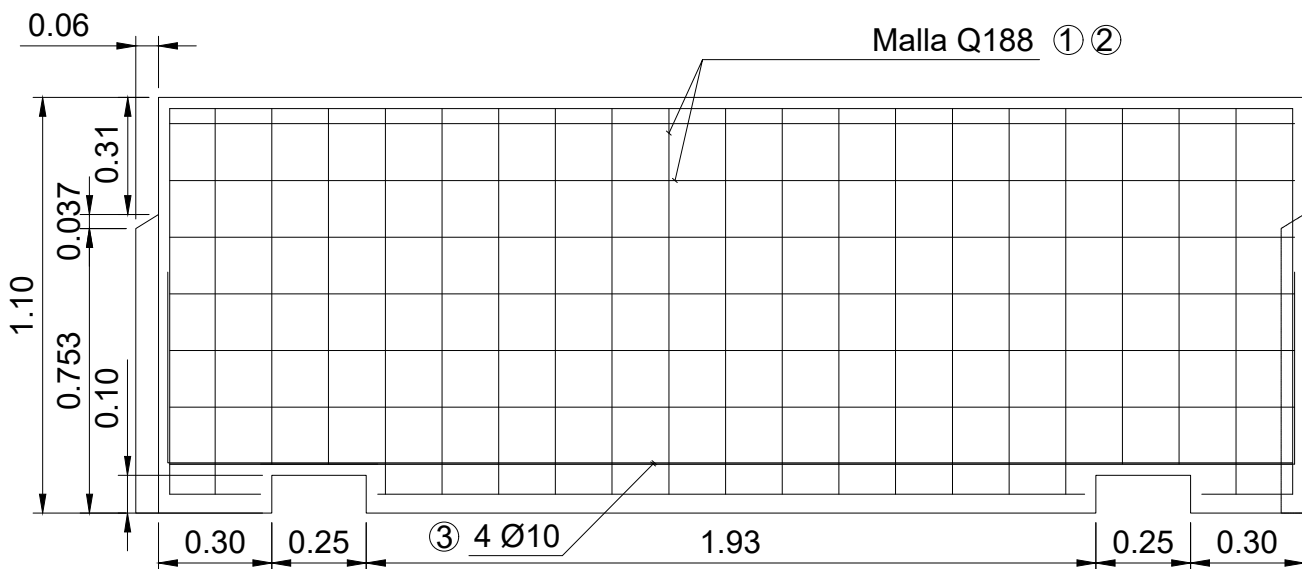

DETALLE ARMADURA

ESC.: 1:20

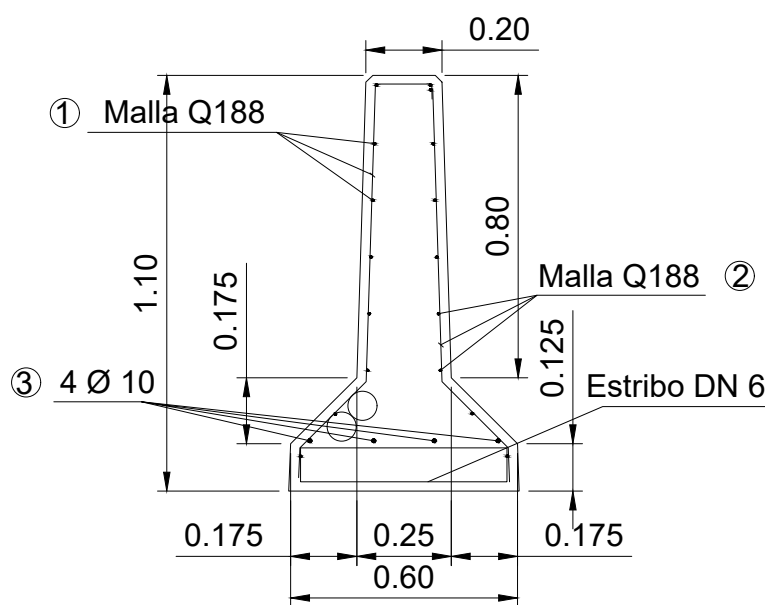

TRENES ARGENTINOS

Operadora Ferroviaria Sociedad del Estado
Av. Dr. Ramos Mejía 1302, 4°, CABA (CP 1104)
Argentina. Tel. (54-11) 3220-630
www.trenesargentinos.gob.ar



CERRAMIENTO PERIMETRAL DE ZONA OPERATIVA

DETALLE TÍPICO CERCO NEW JERSEY H: 1.10m

ESCALA: 1:10 / 1:20 | FECHA: JUL/2024 | FORMATO: A2 | LINEA: LINEA SAN MARTIN | RAMAL:

LA FIRMA SE RESERVA LA PROPIEDAD DE ESTE ELABORADO CON PROHIBICION DE REPRODUCIRLO O TRANSFERIRLO EN TODO O EN PARTE A OTRA FIRMA O PERSONA SIN SU PREVIA AUTORIZACION ESCRITA. | PLANO: SM-VO-ET-041-PL001

