
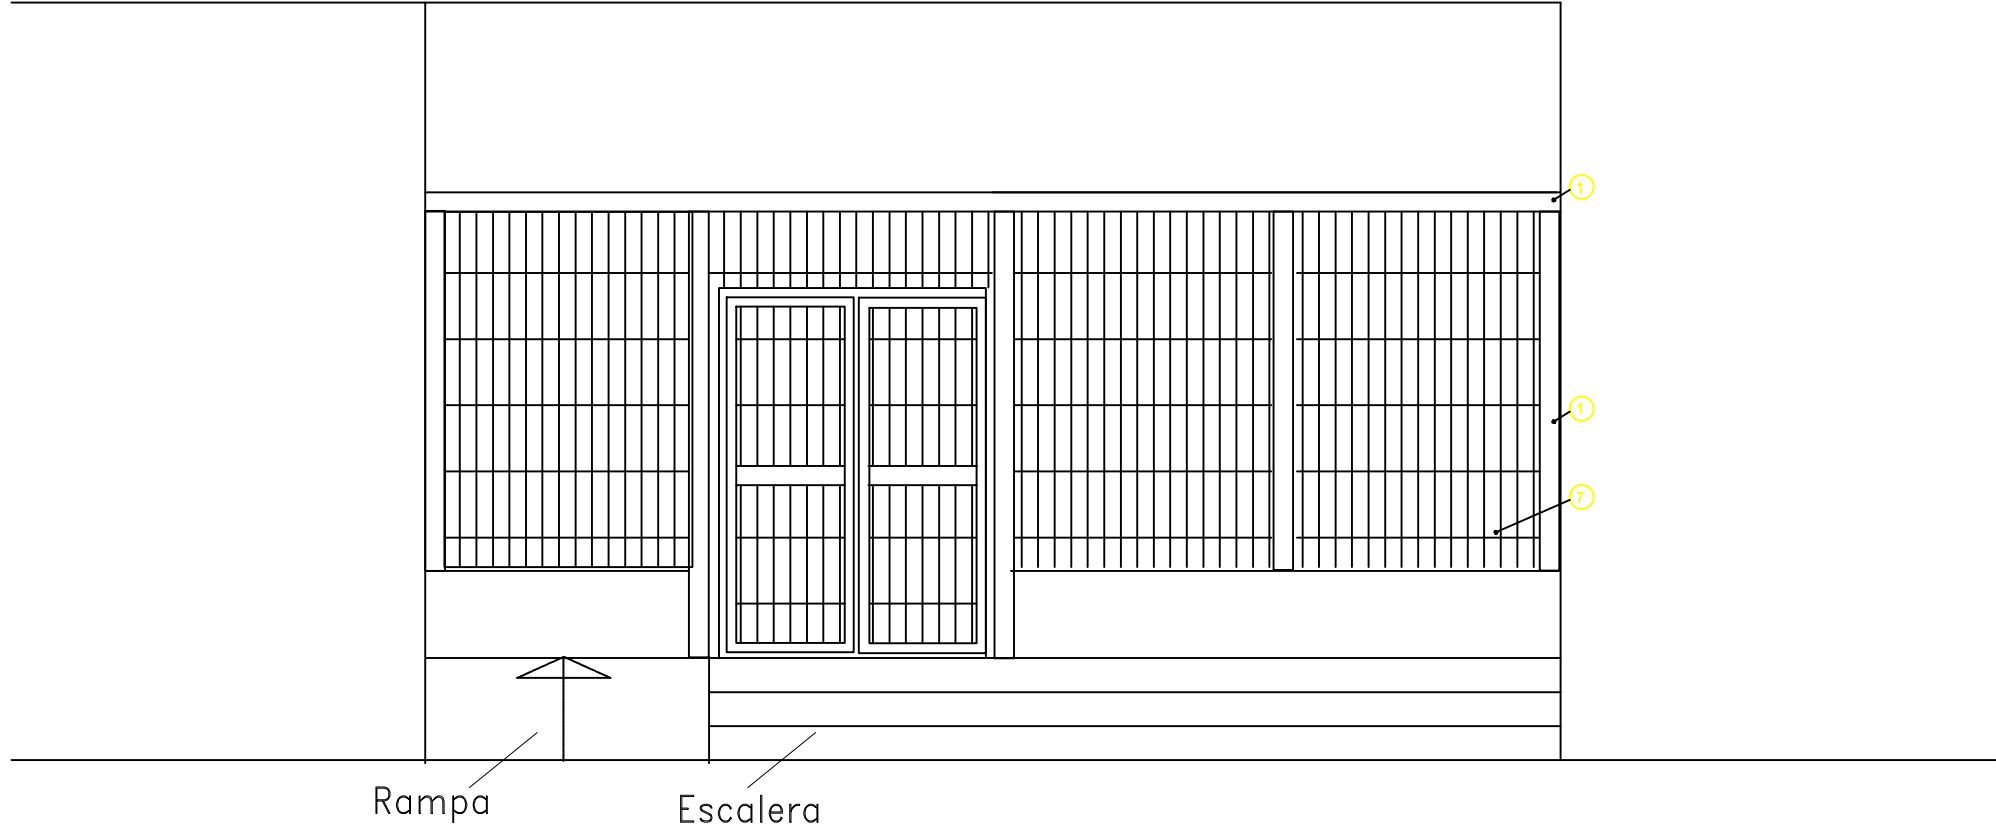


ANEXO 3
REFACCION Y AMPLIACION
CDIF HUELLITAS B° MITRE
CROQUIS SECTOR INGRESOS

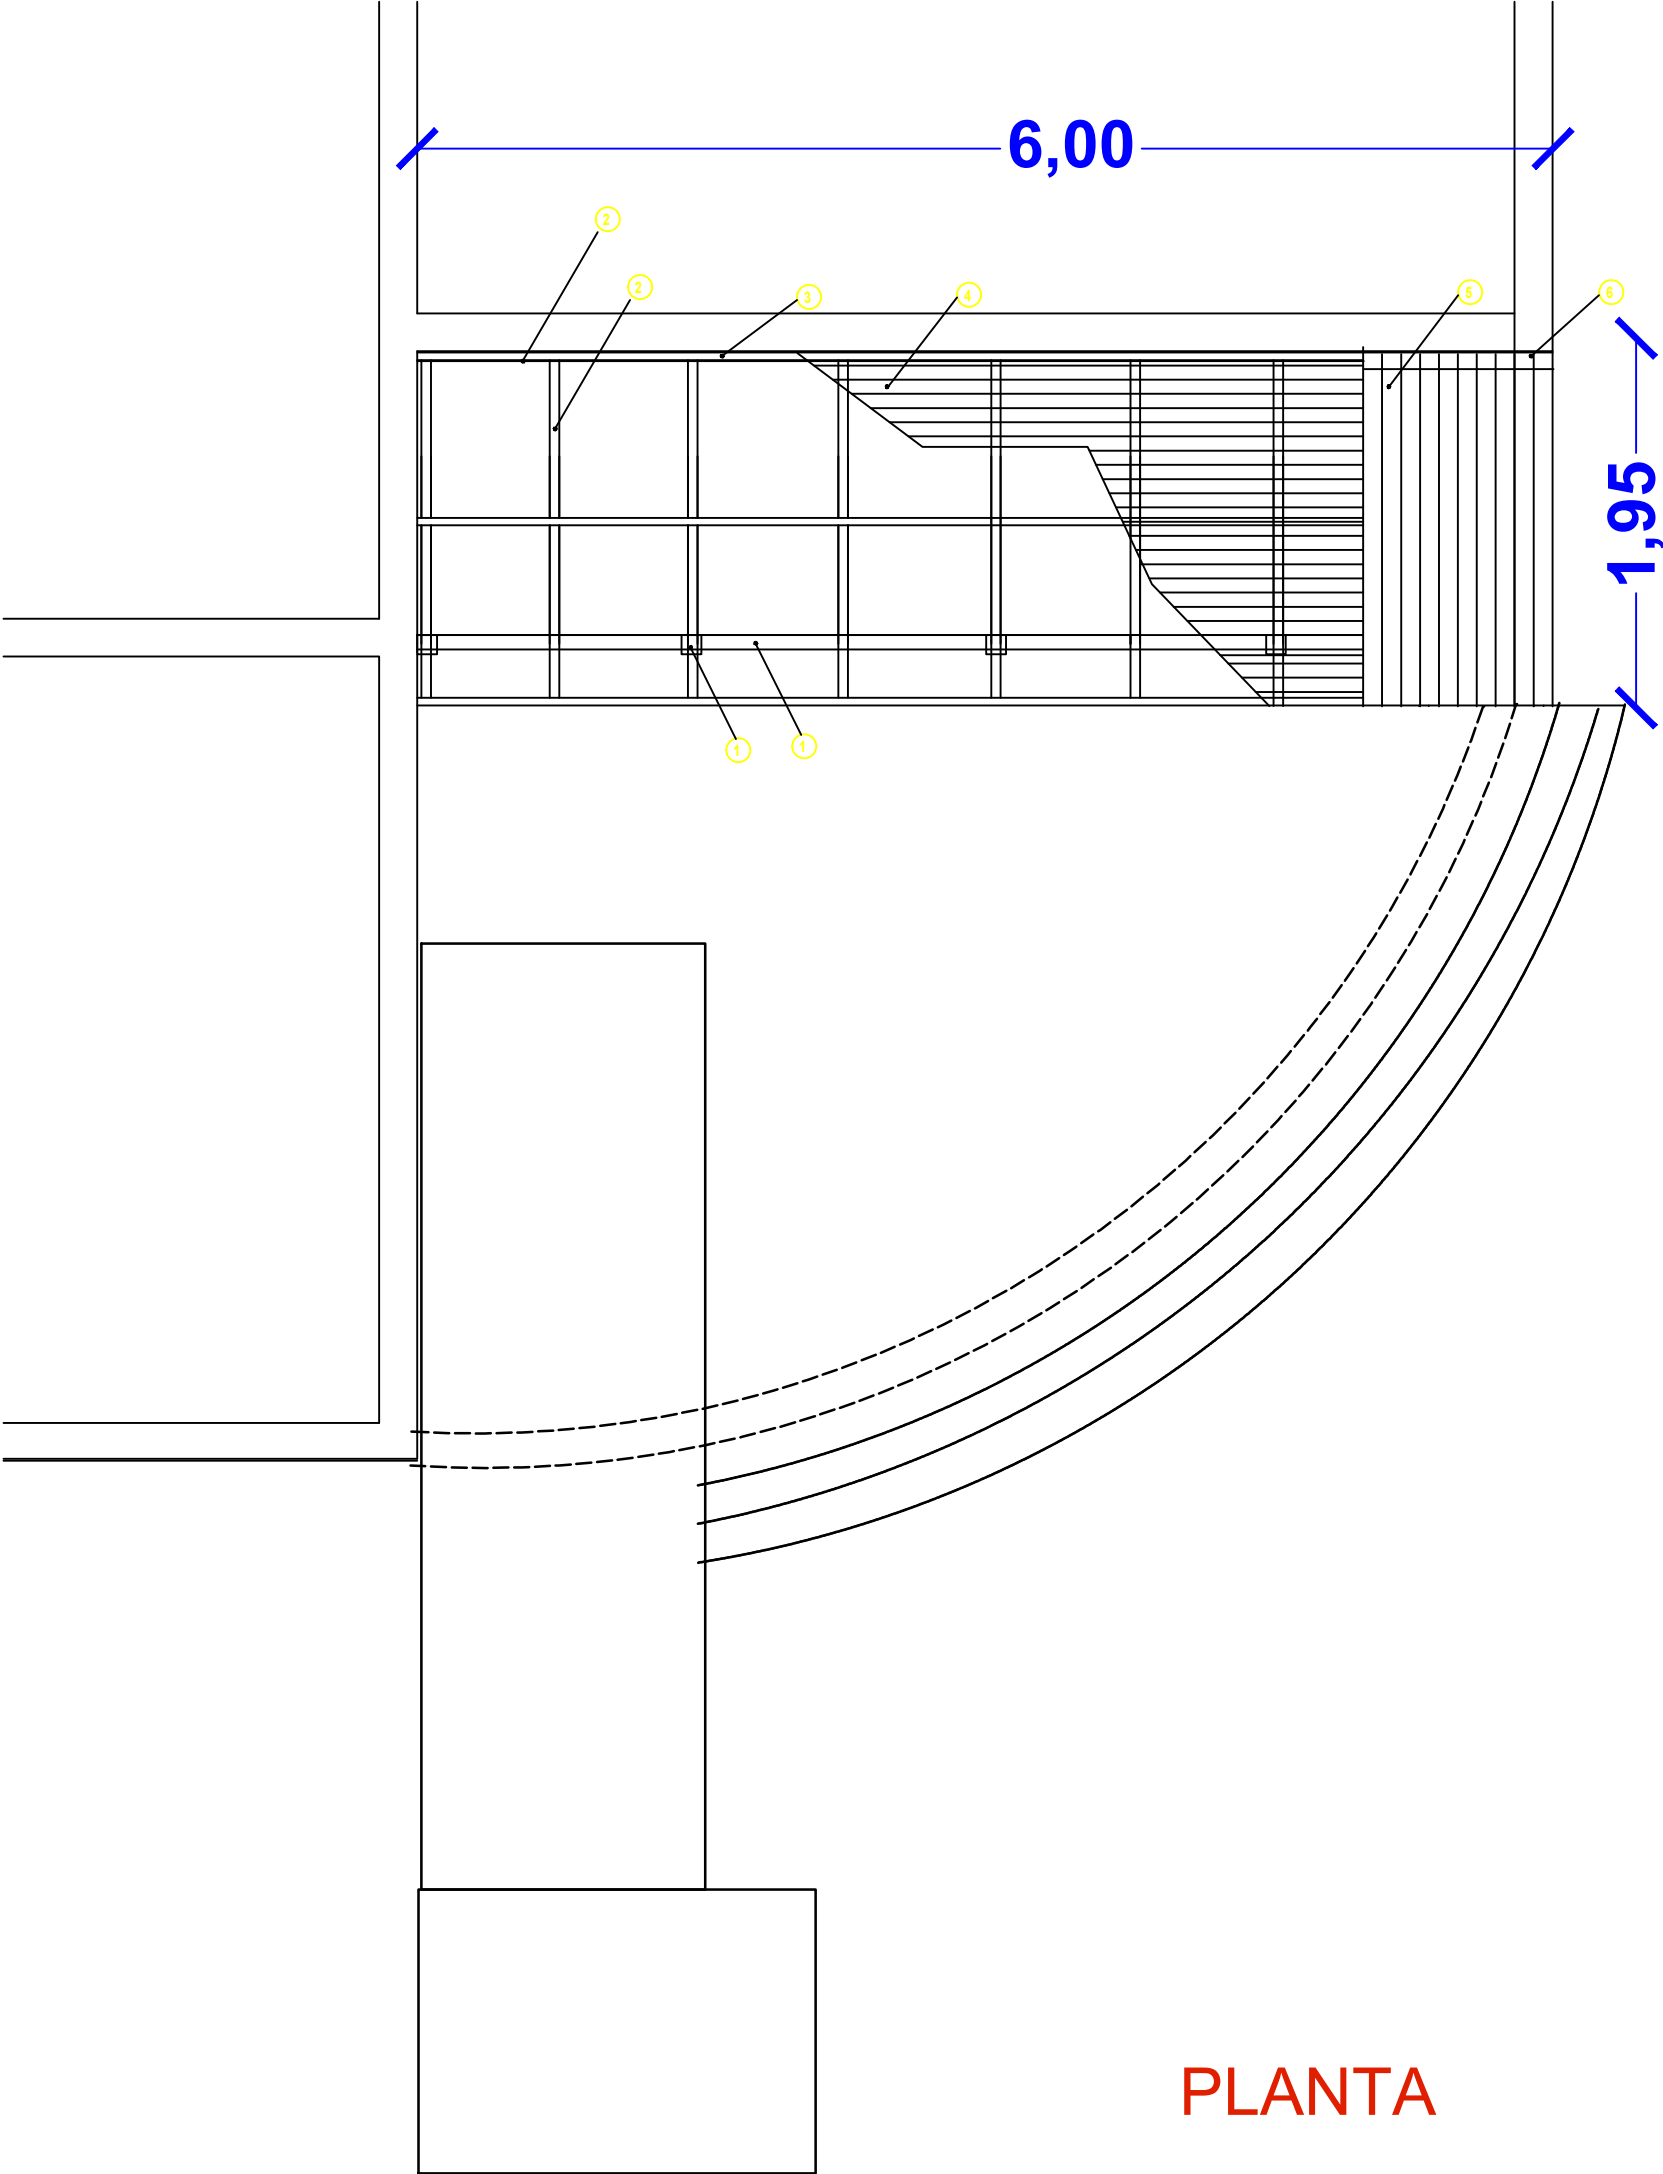

REFERENCIAS CERRAMIENTO SECTOR INGRESO	CANTIDAD
① Caño estructural 100 x 100	24 ml
② Caño estructural 100 x 50	24 ml
③ Caño estructural 30 x30	18 ml
④ Tablitas de 3" x 1" de Kiri o similar	84 ml
⑤ Chapa ondulada translúcida de 1,10 mts x 2,00 mts	7 un
⑥ Zingueria – Cierre entre chapa y pared ascendente (Babeta) – Calibre 27 – 30 cm de desarrollo	12 ml
⑦ Malla galvanizada tipo Acmafor 3d – Malla Soldada, iguales características CDIF Santa Brígida	45 m2