


ANEXO 4
REFACCION Y AMPLIACION
CDIF HUELLITAS B° MITRE
CROQUIS FRENTE DESDE LA PLAZA

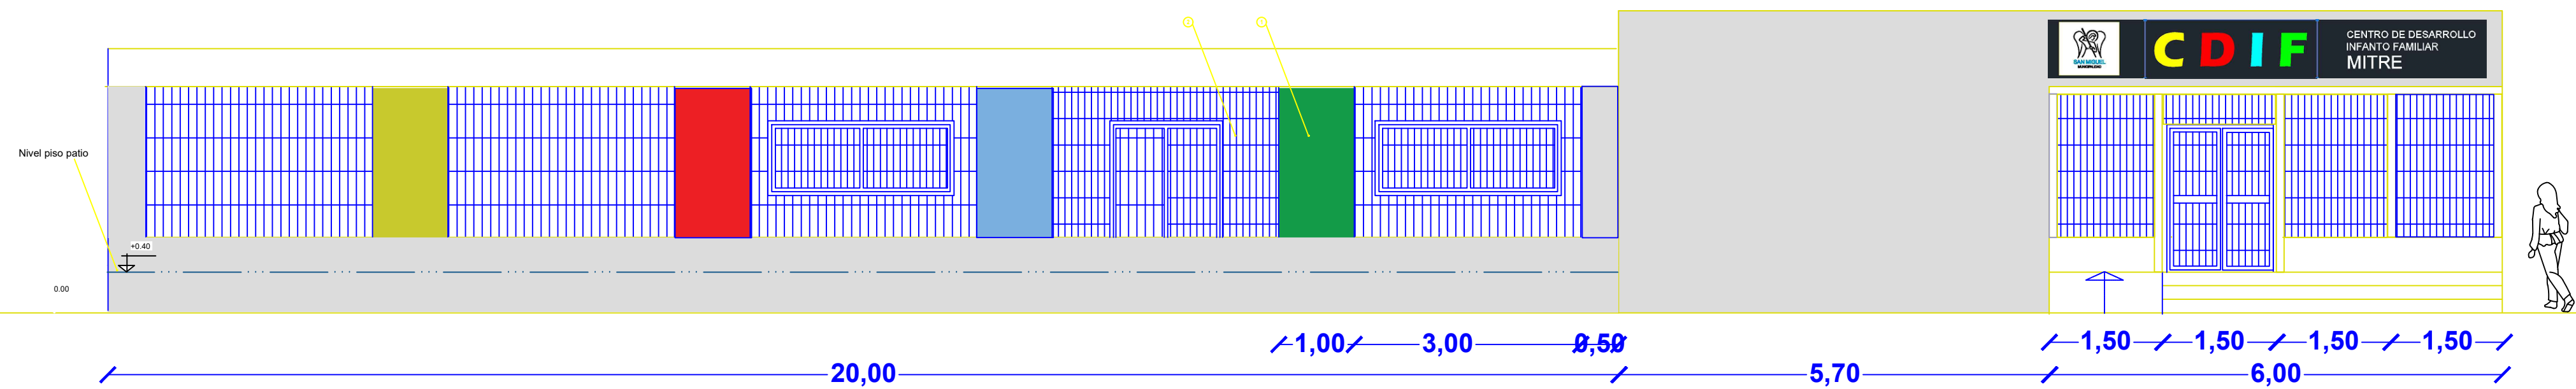

REFERENCIAS CERRAMIENTO FRENTE A LA PLAZA		CANTIDAD
①	Pared ladrillo hueco portante de 12 cm	30 m2
②	Malla galvanizada tipo Acmafor 3d - Malla Soldada, iguales características CDIF Santa Brígida	30 m2