


ANEXO 5

CROQUIS BAÑOS Y OFICINA A CONSTRUIR

CDIF HUELLITAS B° MITRE

DETALLE BAÑO A CONSTRUIR

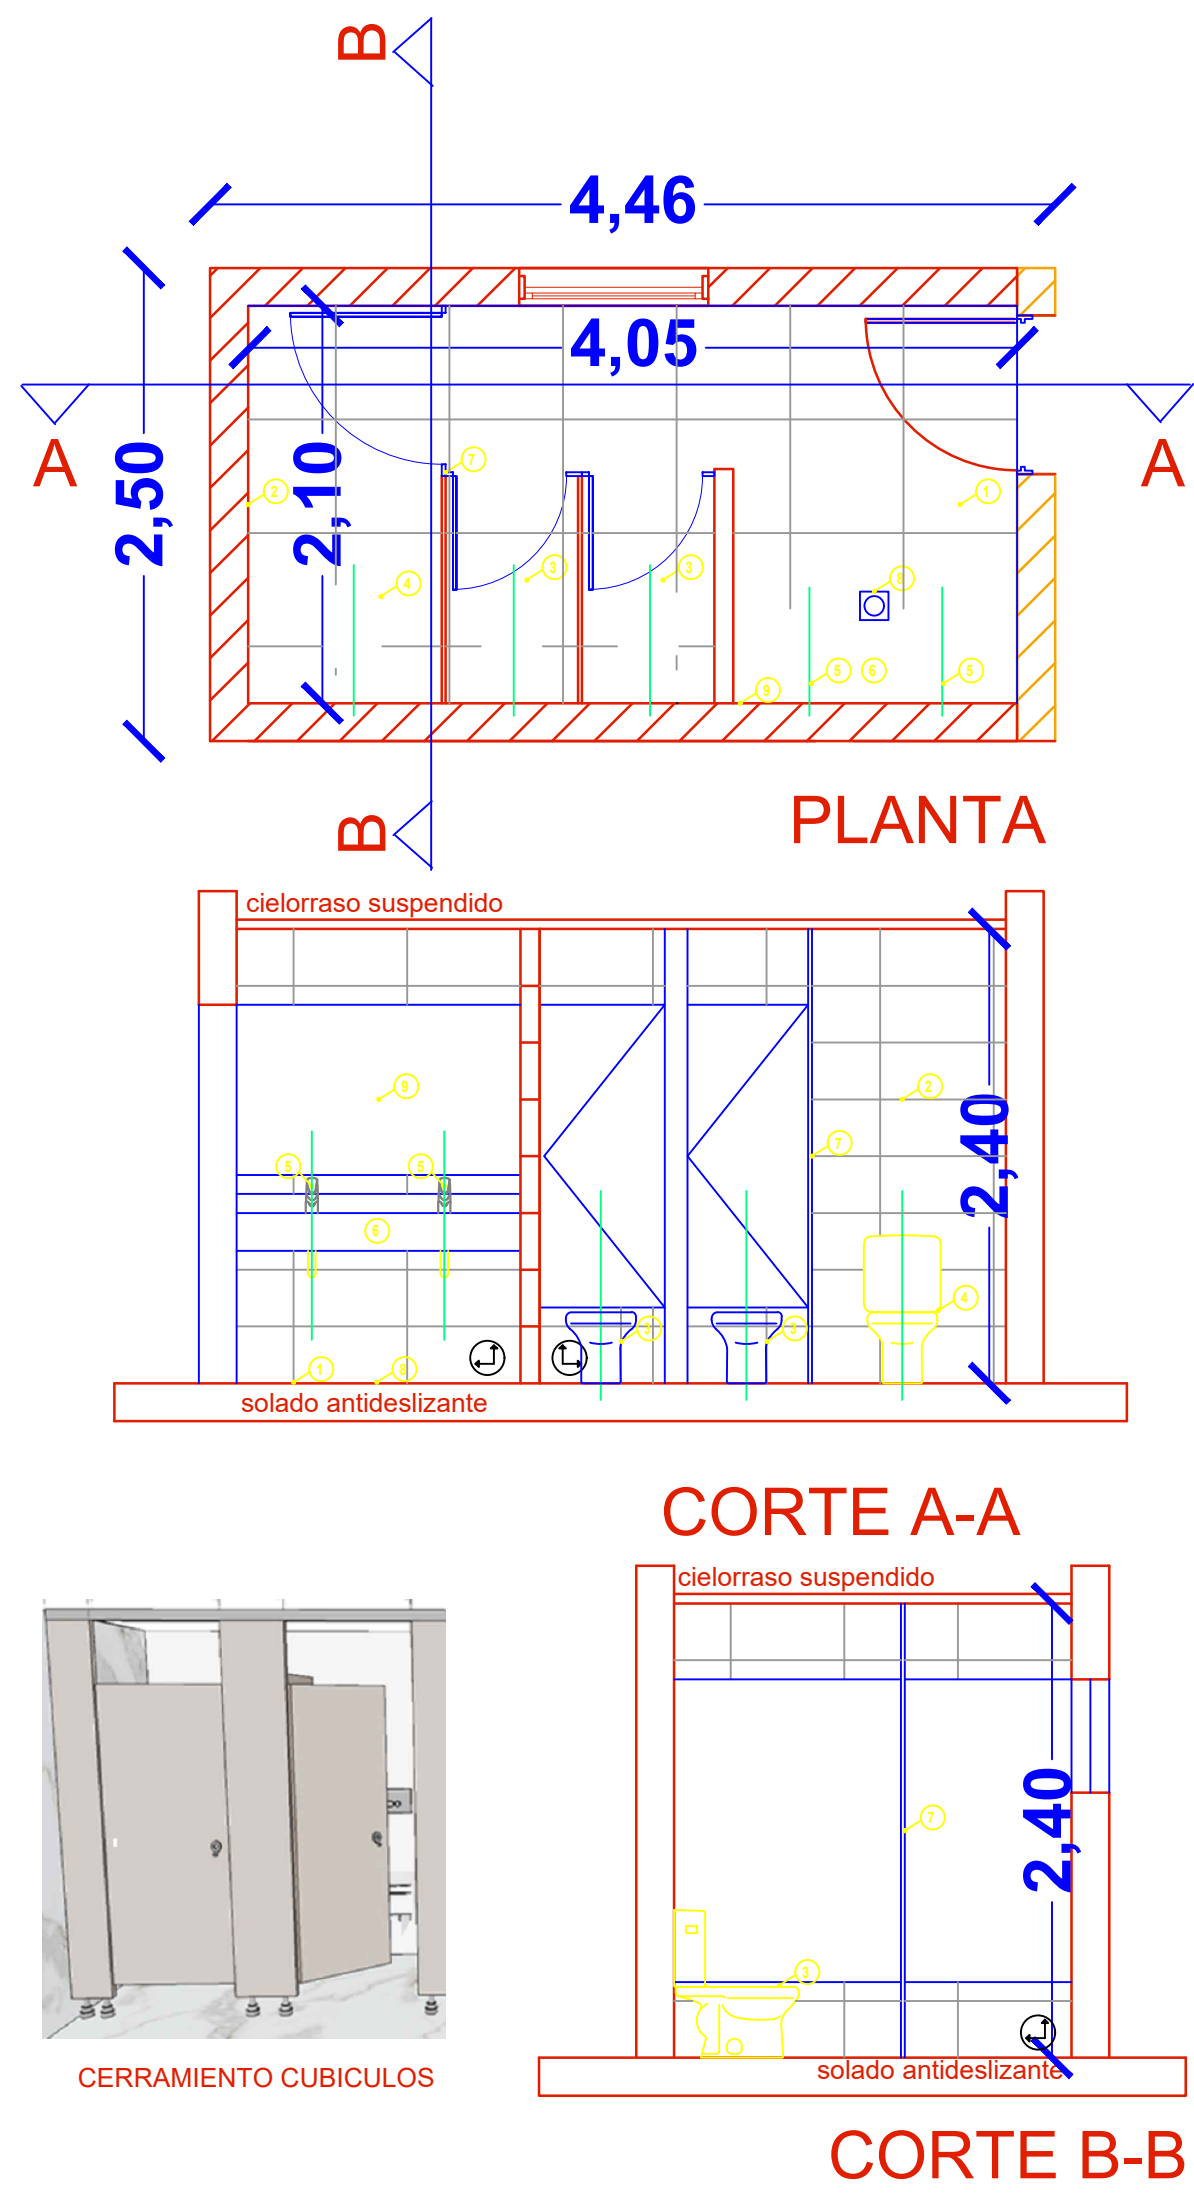

REFERENCIAS BAÑO	CANTIDAD
① Solado antideslizante, marca, modelo, medidas y color a definir	9.40 m2 (con desperdicio)
② Revestimiento cerámico, marca, modelo, medidas, a definir	36 m2 (con desperdicio)
③ inodoro largo con deposito, Marca CAPEA Modelo ITALIANA BLANCO + Deposito CAPEA ITALIANA blanco	②
④ inodoro largo con deposito para discapacitados,Marca RÓCA Modelo Monaco Confort Discapacitados Alto Blanco	①
⑤ grifería de lavatorio monocomando para mesada Marca FV Ecomatic 0372 color cromo.	2 UN
⑥ mesada de granito gris mara de 2.5 cm, zocalo de 5 cm y traforo para 2 baches de acero inoxidable y monocomando	1.50 ML
⑦ cerramiento para cubiculos, tabiques MDF de 25mm revestidas en melamina y laminados- cantos Acero inox. Herrajes crom.	①
⑧ PILETA DE PISO ABIERTA	①
⑨ ESPEJO DE 6 mm, 1.50*0.90	①