


ANEXO 6

CROQUIS COCINA A REFACCIONAR

CDIF HUELLITAS B° MITRE

DETALLE COCINA EXISTENTE A REFACCIONAR

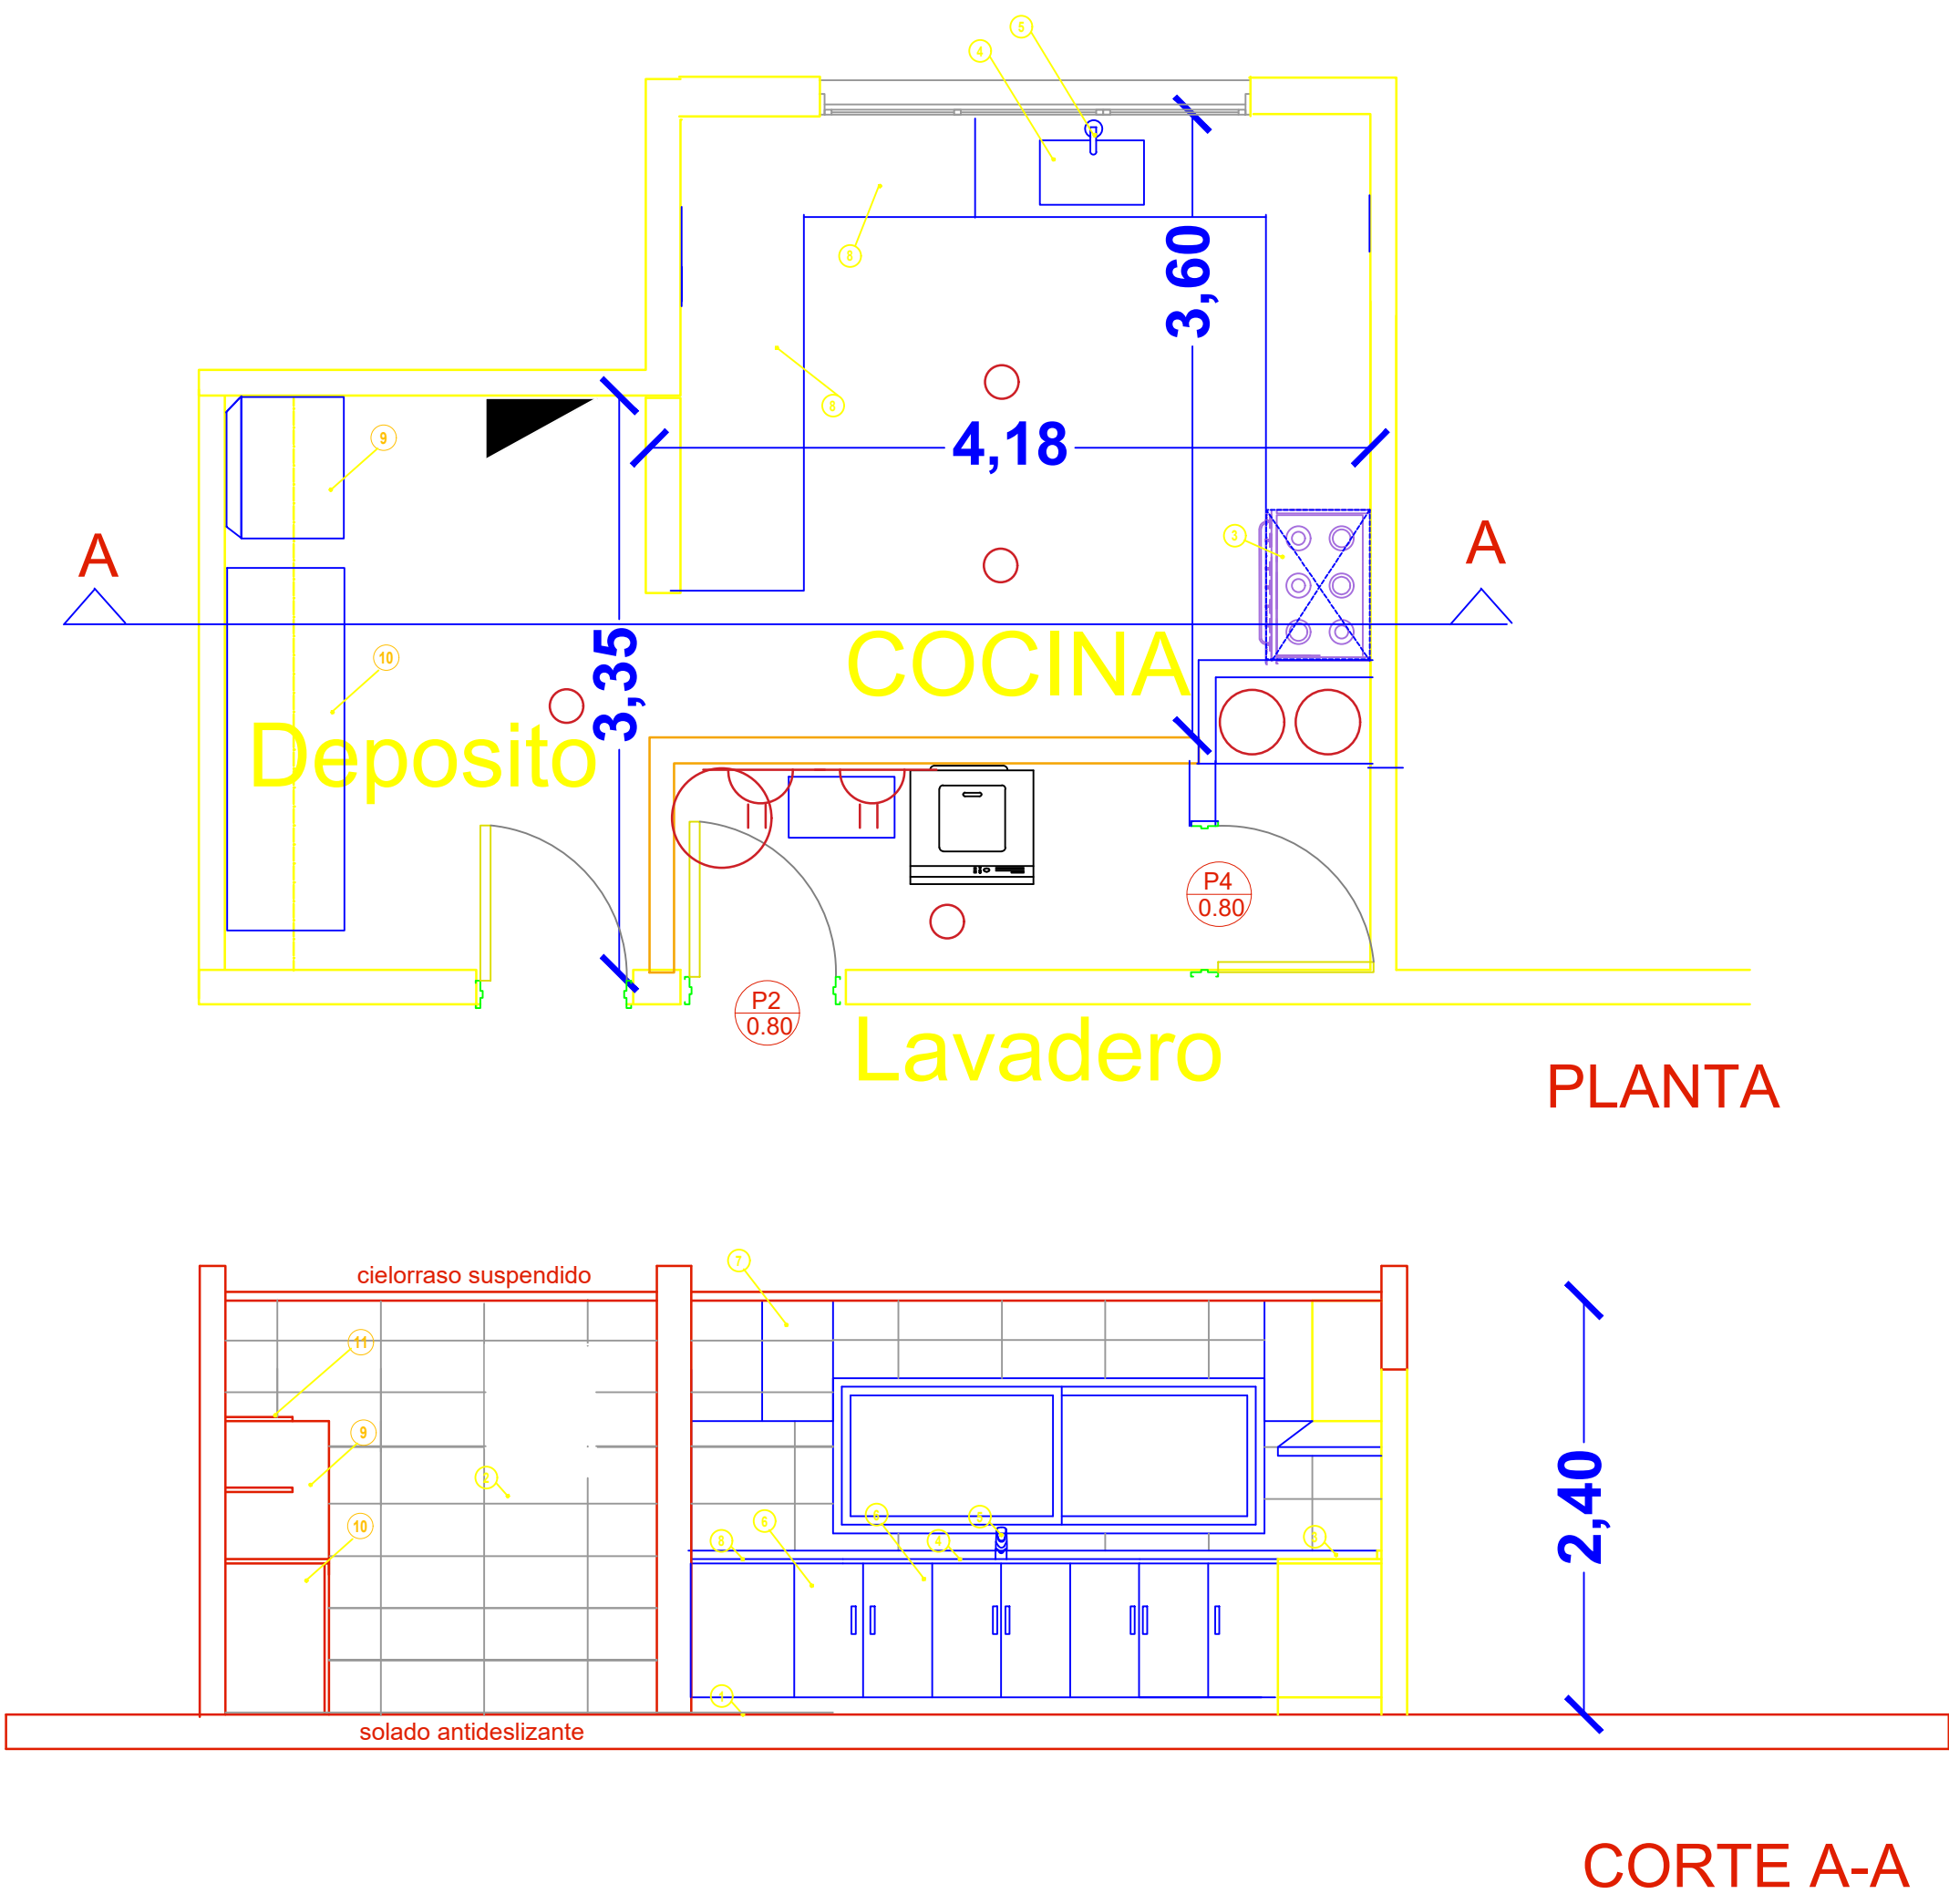

REFERENCIAS COCINA	CANTIDAD
① Solado antideslizante marca, modelo y medidas a definir. En cocina, deposito y lavadero.	36 m2 (con desperdicio)
② Revestimiento cerámico marca, model y medidas a definir En deposito	32 m2 (con desperdicio)
③ Cocina industrial de 6 hornallas EXISTENTE	①
④ Bacha de cocina EXISTENTE	①
⑤ grifería para pileta EXISTENTE	①
⑥ Muebles bajo mesada	7 ml
⑦ Alacena sobre mesada	7 ml
⑧ Mesada de granito gris mara de 2.5cm con zocalo de 5 cm	2,5m2 y 4ml de zocalo
⑨ Heladera existente	7 ml
⑩ Frezeer existente	2,5m2 y 4ml de zocalo
⑪ Estantes de aglomerado enchapado en melamina, montados sobre ménsulas ml/estante de 0,40	6 ml