
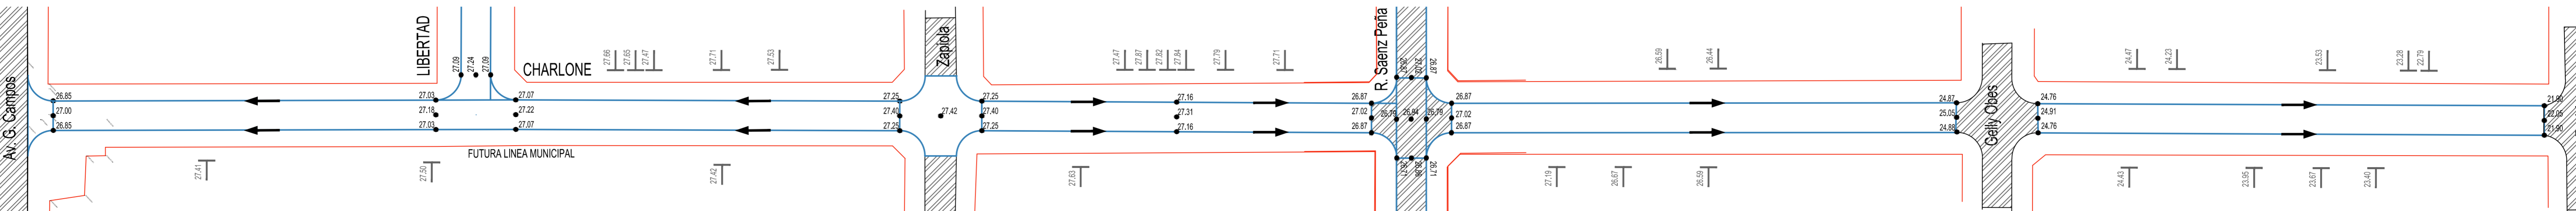


CHARLONE

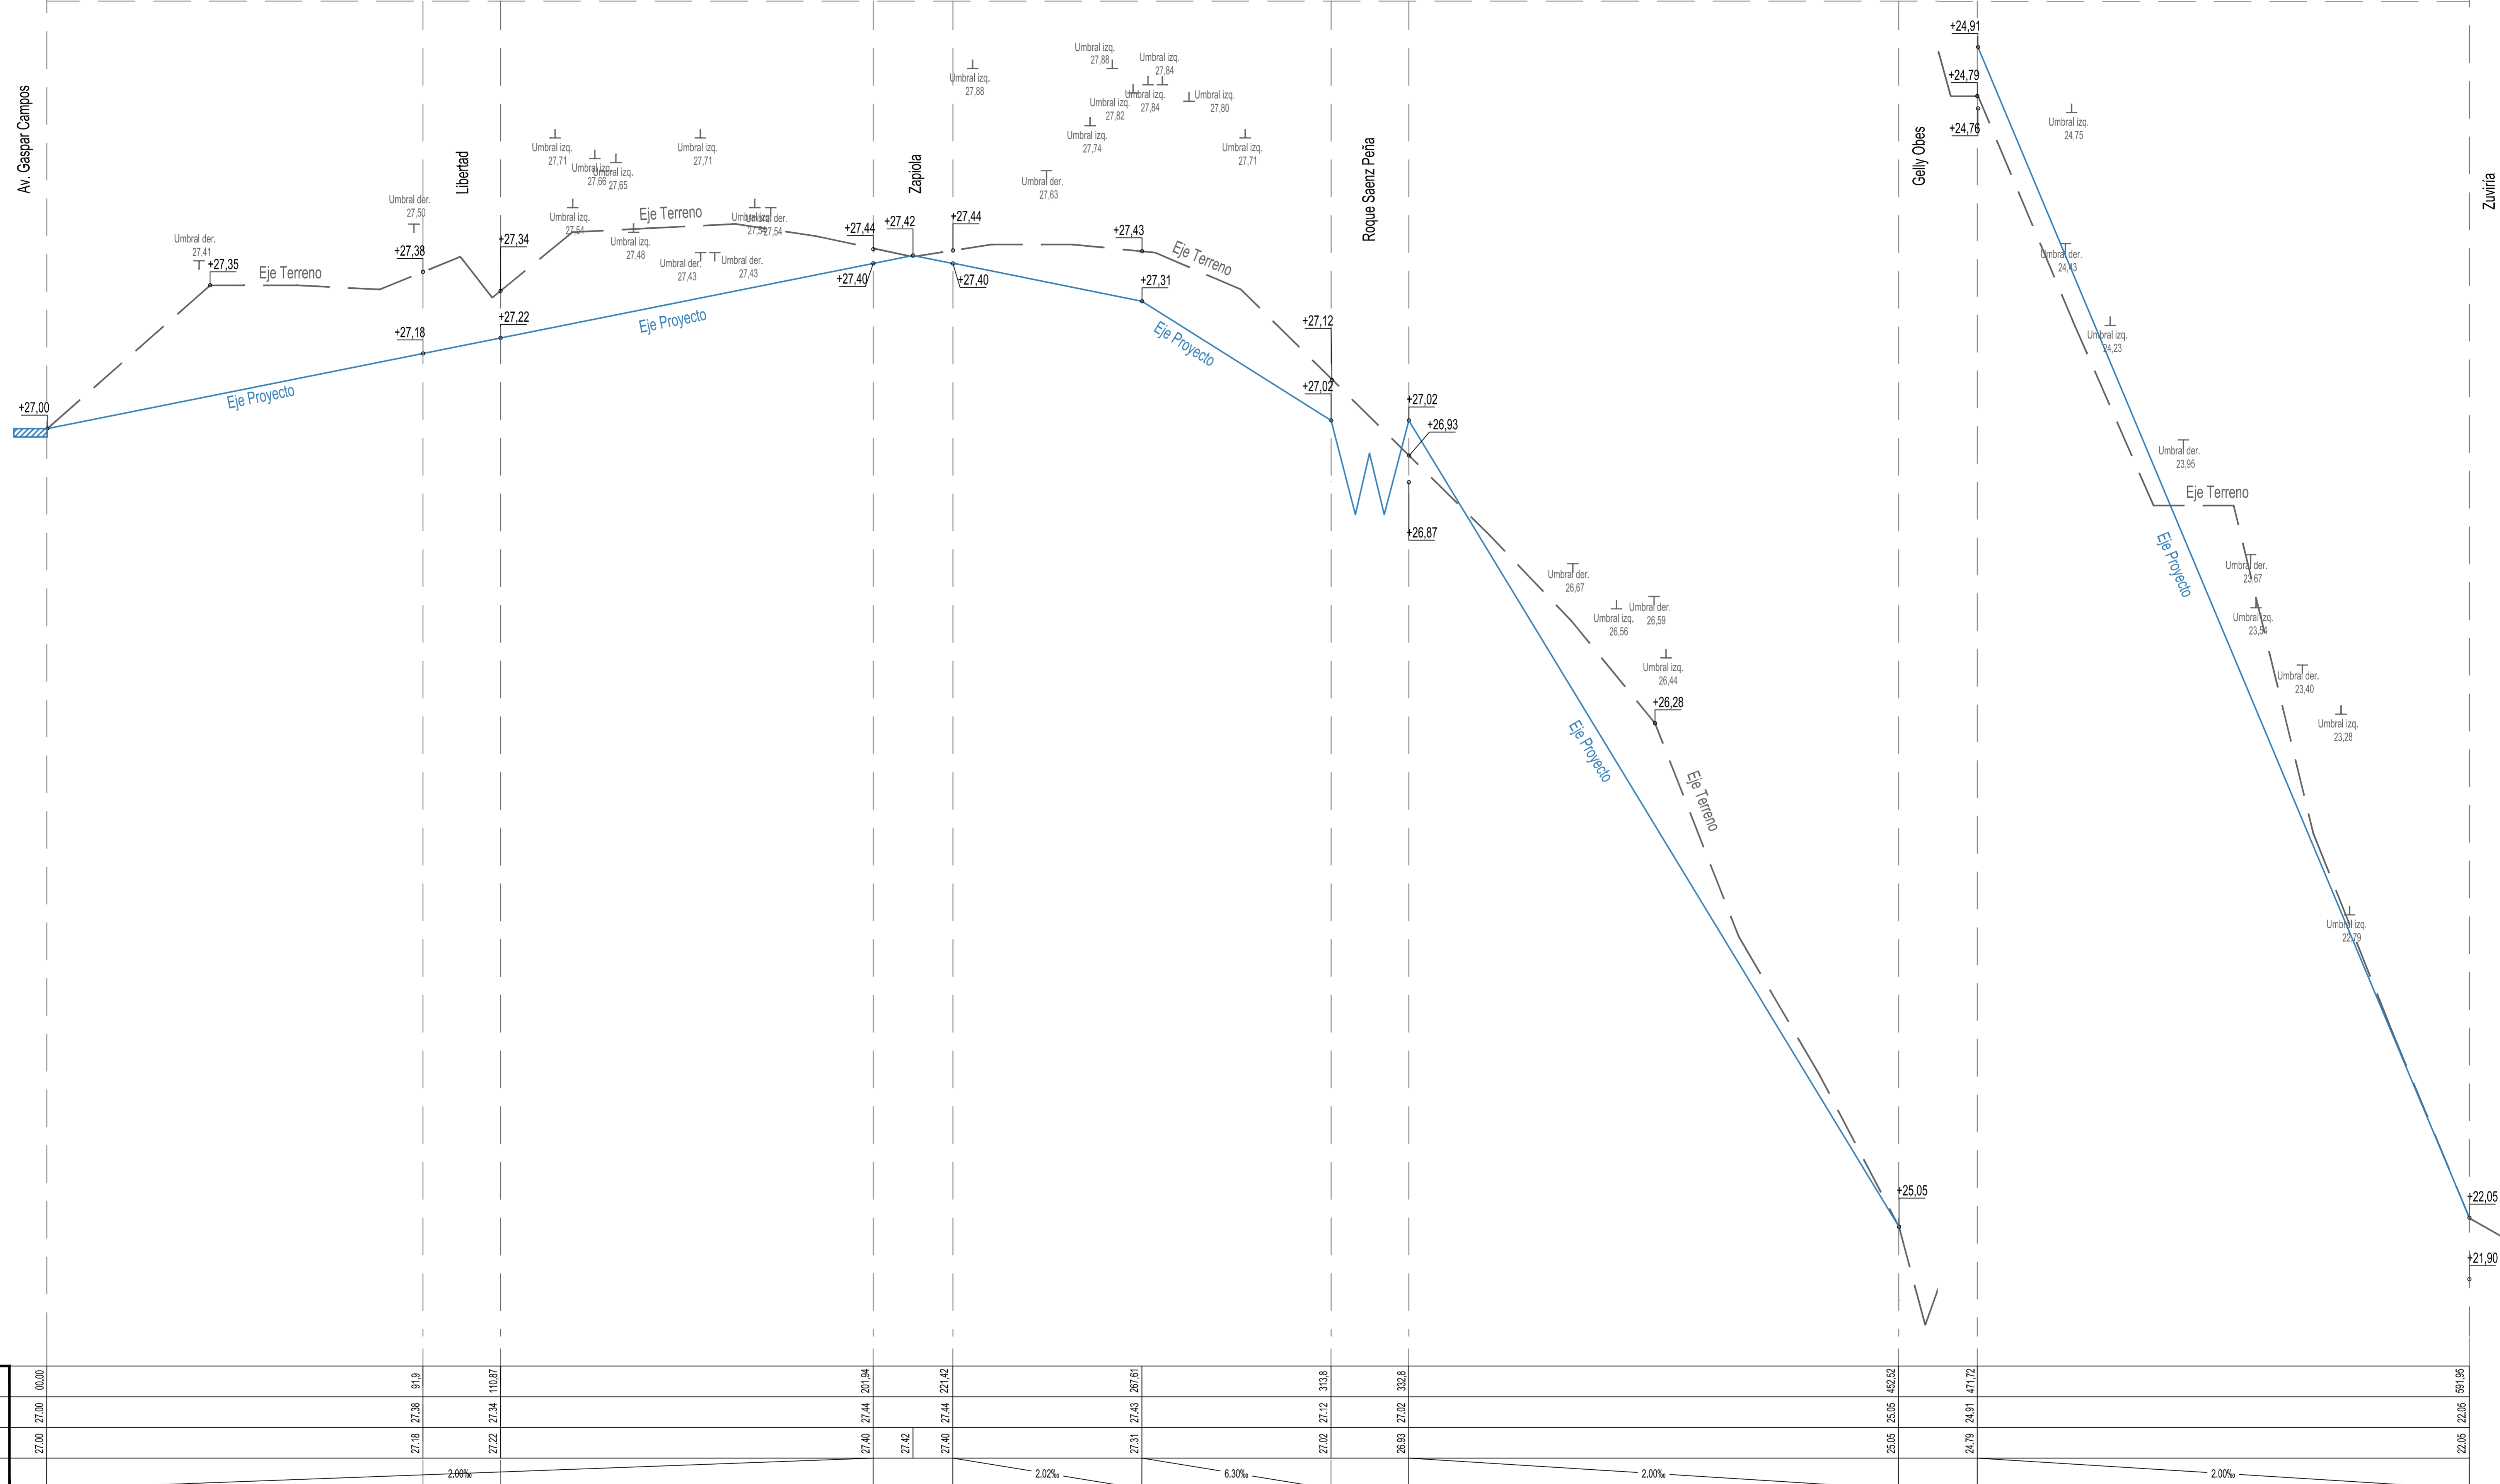

SECRETARIA DE OBRAS PUBLICAS

CHARLONE entre Zuviria y Av. Gaspar Campos

PLANIMETRIA Y PERFIL

DIRECCION: CHARLONE entre Zuviria y Av. Gaspar Campos

FECHA: 01.04.20

ARCHIVO: 1. CHARLONE entre Zuviria y Gaspar Campos - LIBERTAD e... Charlon... girono.dwg

REV. A

SAN MIGUEL MUNICIPALIDAD

PLANO