


| | | | | | | | | | | | | |
|---|---|---|---|---|---|---|---|---|---|---|---|---|
| PROGRESIVAS TOTALES | 00.00 | 29,54 | 208,08 | 226,98 | 339,35 | 419,19 | 429,19 | 447,79 | 457,87 | 517,22 | 609,13 | 619,42 |
| TERRENO | 28.93 | 29.14 | 28.10 | 28.09 | 27.05 | 26.56 | 26.17 | 26.20 | 26.13 | 25.81 | 25.23 | 25.10 |
| PROYECTO – COTA RASANTE | 28.93 | 29.07 | 28.16 | 28.16 | 26.80 | 28.35 | 26.17 | 26.17 | 26.09 | 25.79 | 25.25 | 25.10 |
| PROYECTO – PENDIENTE | 4.71‰ | 5.1‰ | | | | | | | | | | |

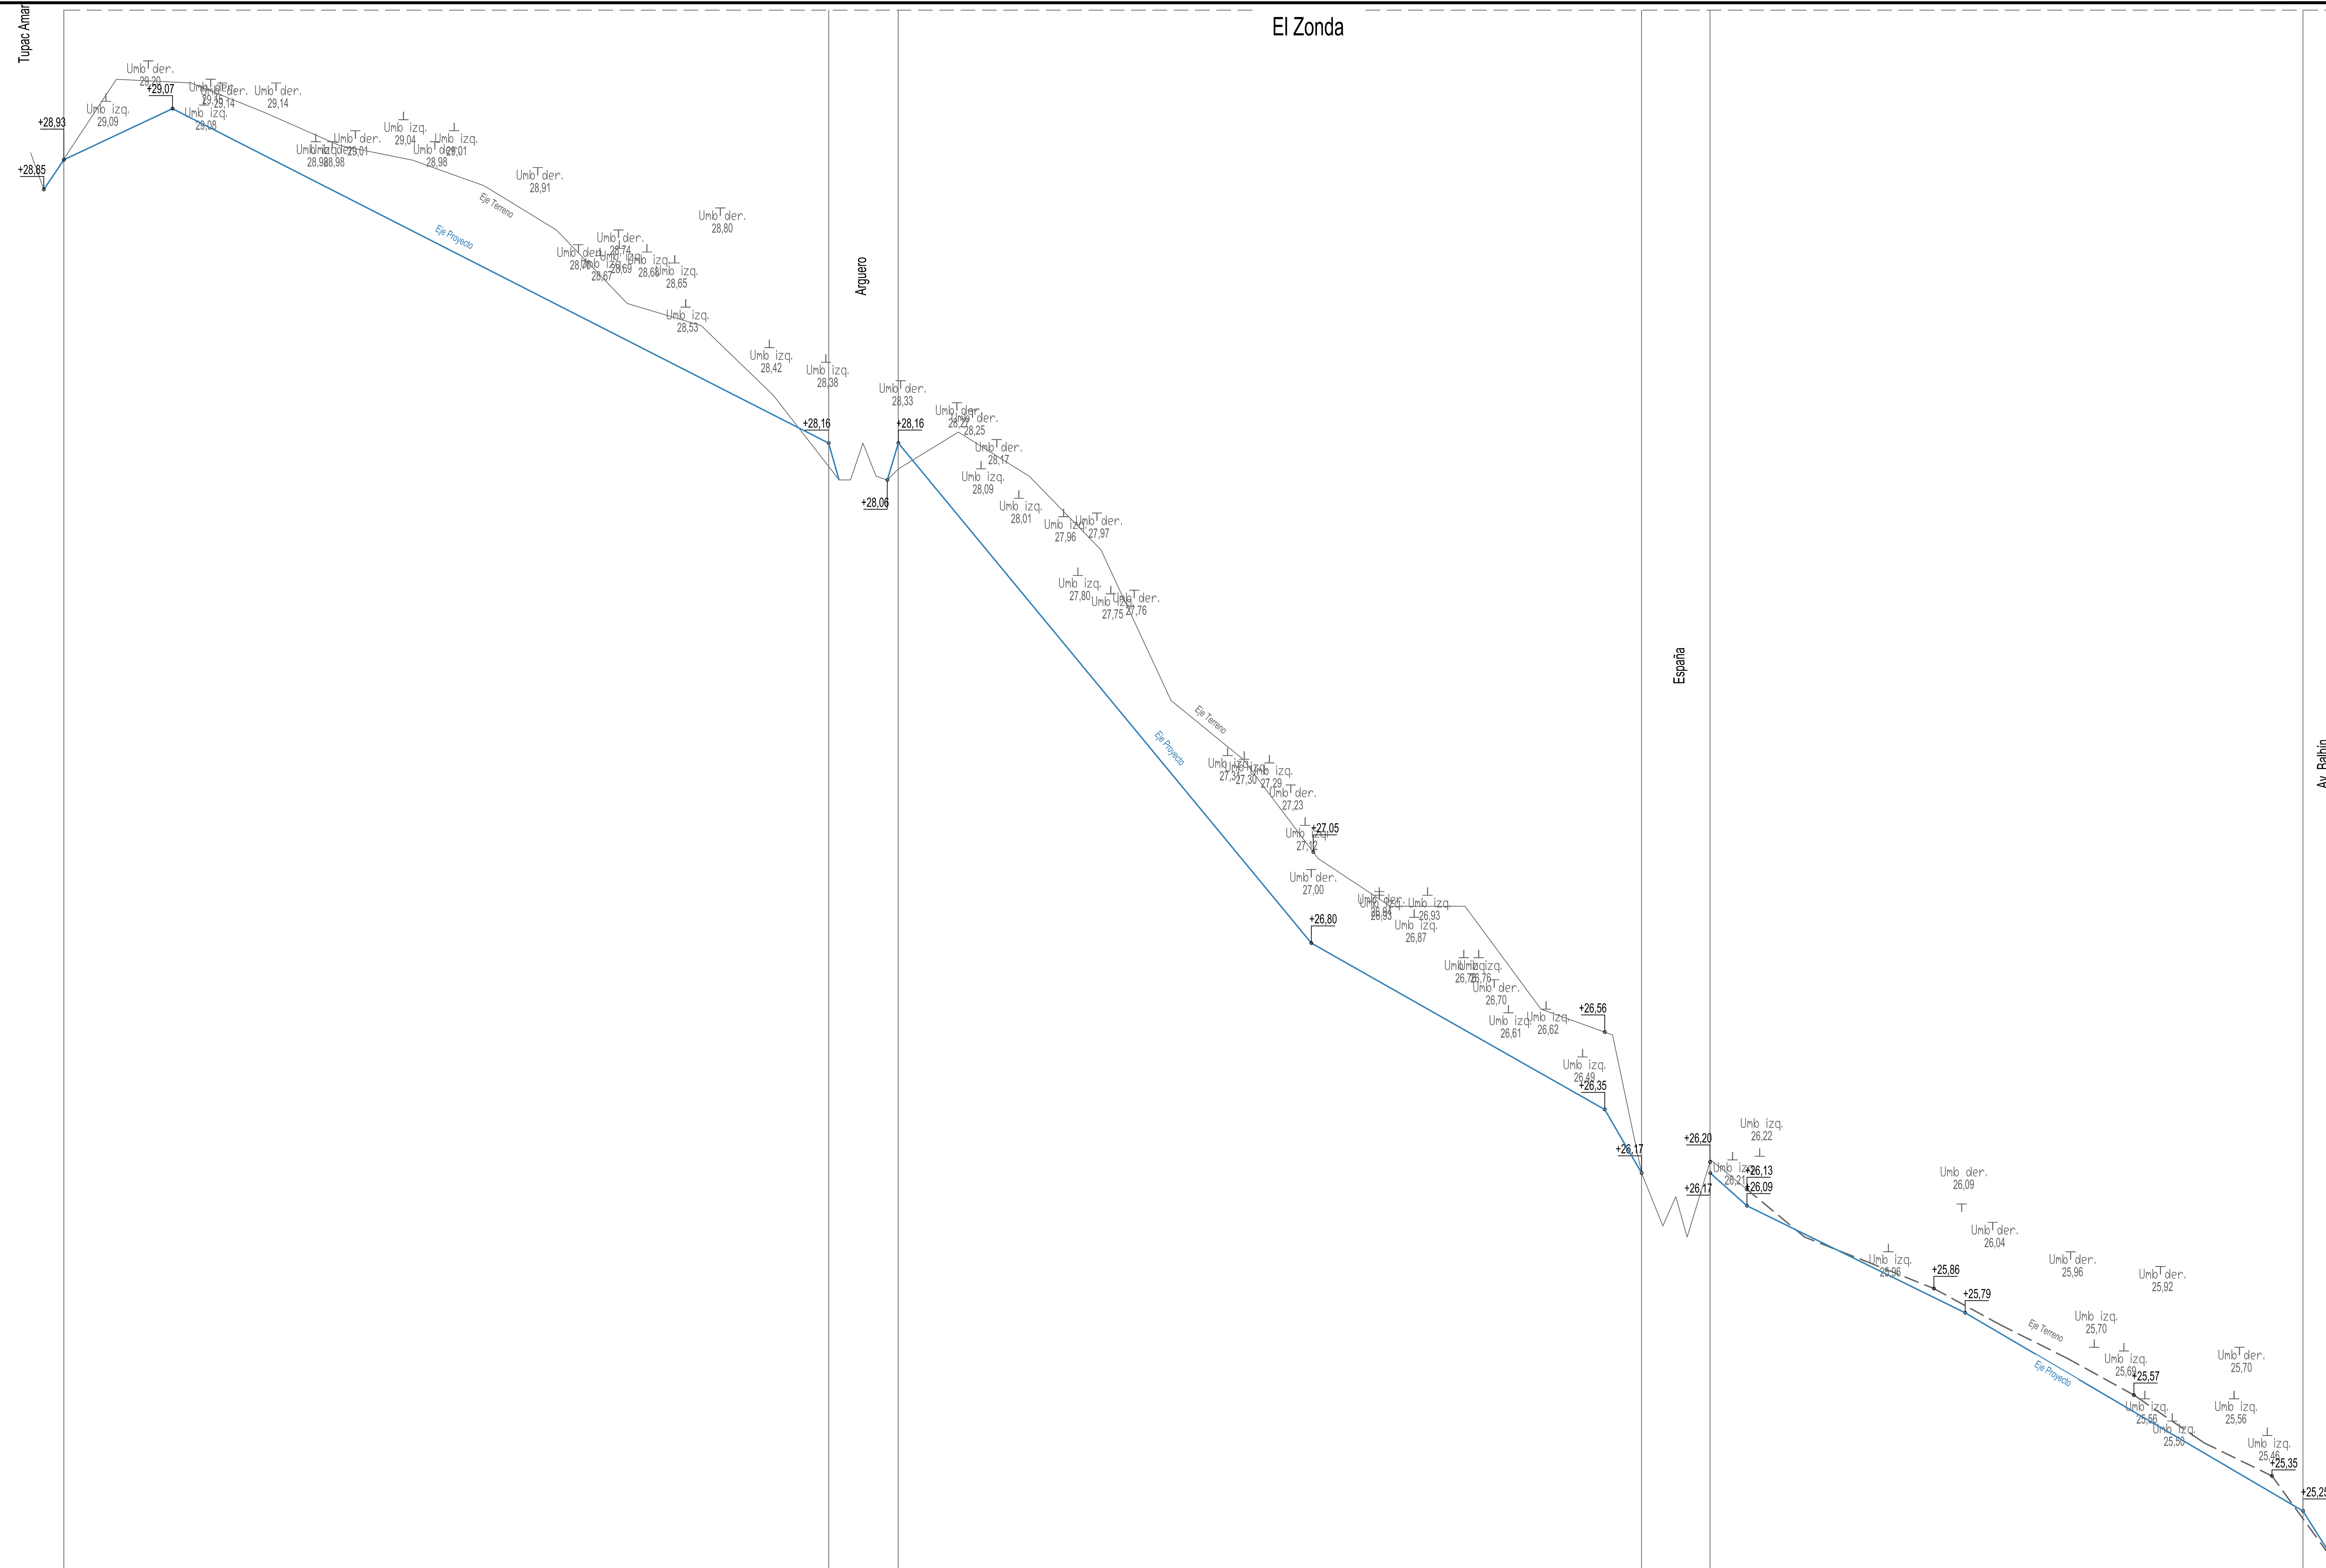


SECRETARIA DE OBRAS PUBLICAS

# PAVIMENTO EL ZONDA, entre AV. BALBIN Y TUPAC AMARU

PLANIMETRIA Y PERFIL

SAN MIGUEL
MUNICIPALIDAD

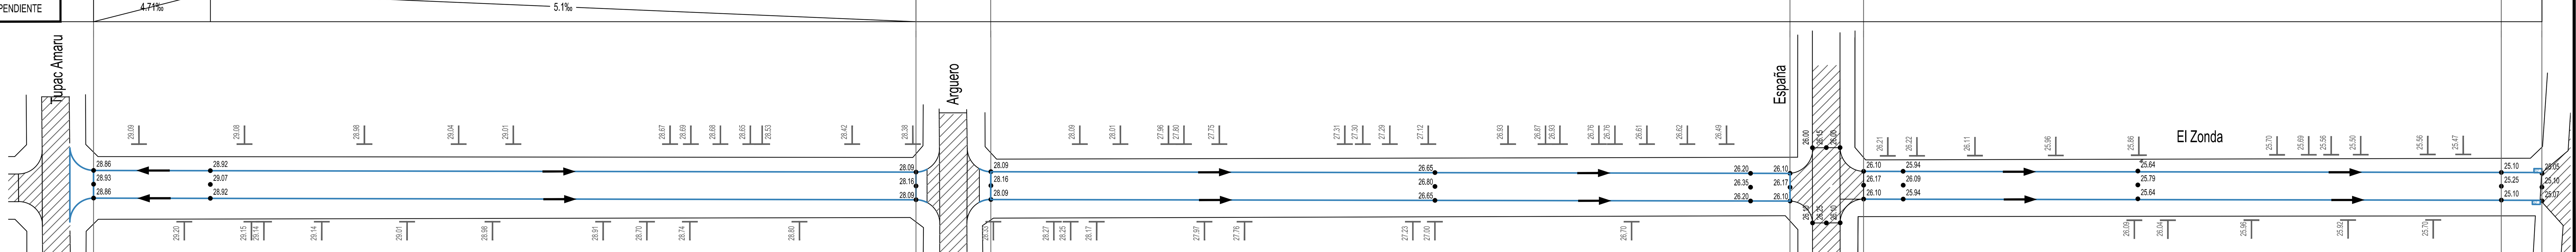PLANO

DIRECCION: EL ZONDA, entre Av. Balbiny Tupac Amarru | FECHA:

ARCHIVO: 3.EL ZONDA entre BALBIN y TUPAC AMARU.dwg | ESC.:

REV. A