

OBRA: DEMOLICION, REFUCIONALIZACION Y
AMPLIACION

ESTABLECIMIENTO:
E.E.S. N° 3

LOCALIZACION:
PARTIDO: **SAN MIGUEL**

LOCALIDAD: SAN MIGUEL
DIRECCION: PEDRO RIVERA Y MARCOS PAZ

IMPLANTACION: Esc.

NOMBRE PLANO:
DETALLE: **INST. GAS**

DESIGNACION PLANO: **DE - 07**


ING. ARIEL LAMBEZAT
Subdirector de Obras y Proyectos NORTE

Arq. Graciela Lo Schiavo
Jefe de Departamento Técnico NORTE REGION 9

M.M.O. GABRIELA L. SUELDIA
Profesional Responsable del Proyecto

ESCALA: **1:100** FECHA: **06/02/2020**

OBSERVACIONES:

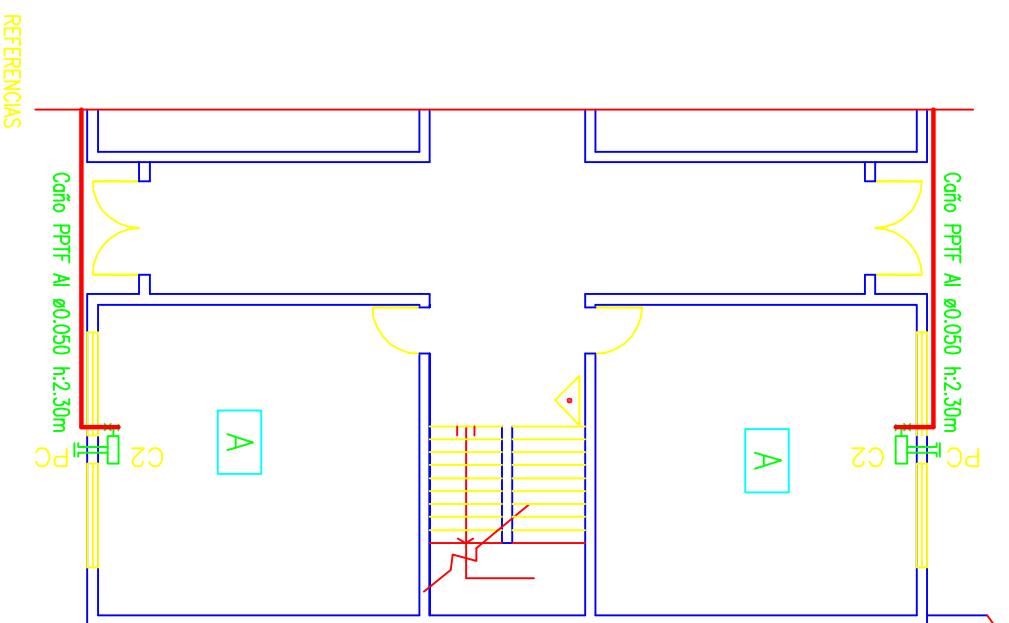

REFERENCIAS

- Cañero epoxi con derivación o artefacto con LLP 1/4 vuelta
- C2 Calefactor tiro balanceado tipo "CTZ" 6000 Kcal/h
- PC Protector metálico para calefactor y hogar de ventilación
- Exhauridor de incendio 5kg. de polvo químico seco tipo triángulo ABC según normas vigentes y disposiciones de Bomberos, montado sobre placas ventiladores de plástico dillo impactado o equivalente.

Arq. Gustavo Cheddas
Director Provincial

Arq. Francisco Cascardo
Director de Obras,
Proyectos y Planificación

