



D01- DETALLE PARED REJA CALLE BLOIS

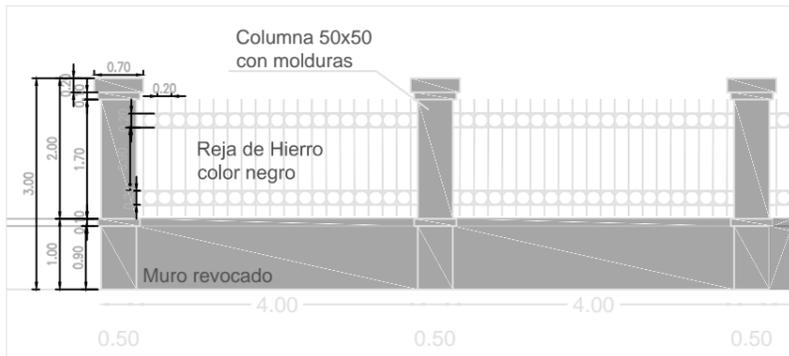


D02- DETALLE ESQUINA




D01- DETALLE PARED REJA AV. BALBIN

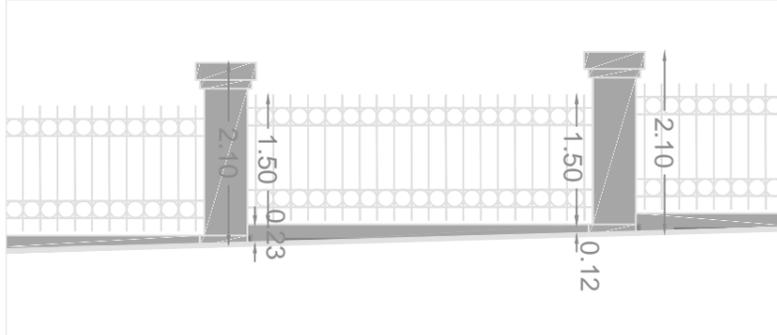


D03- DETALLE ESTACIONAMIENTO

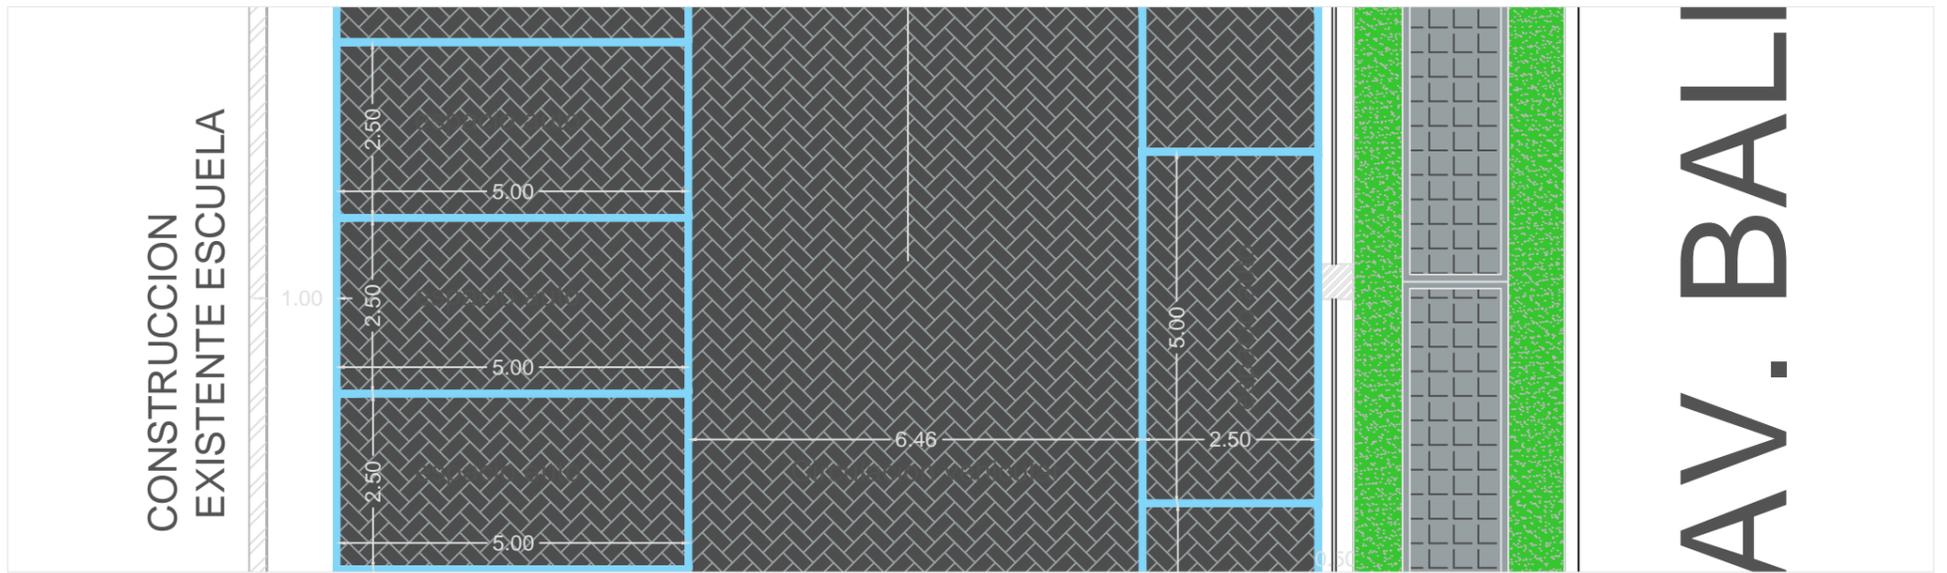


D04- DETALLE SALIDA DE EMERGENCIA

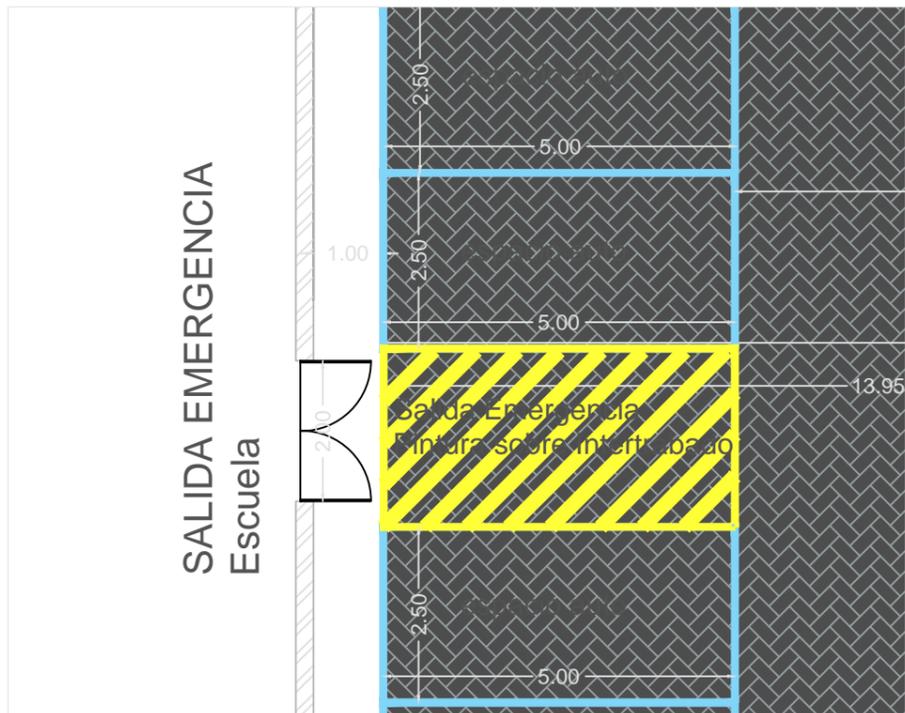

D05- DETALLE ACCESO ESTACIONAMIENTO

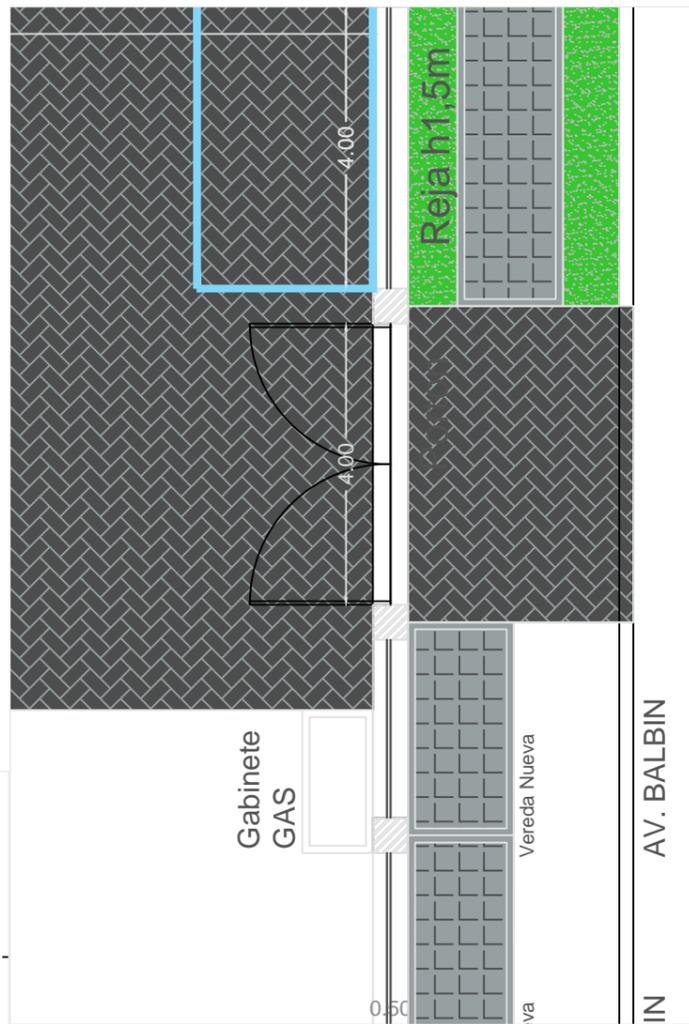

REJA SOBRE BALBIN

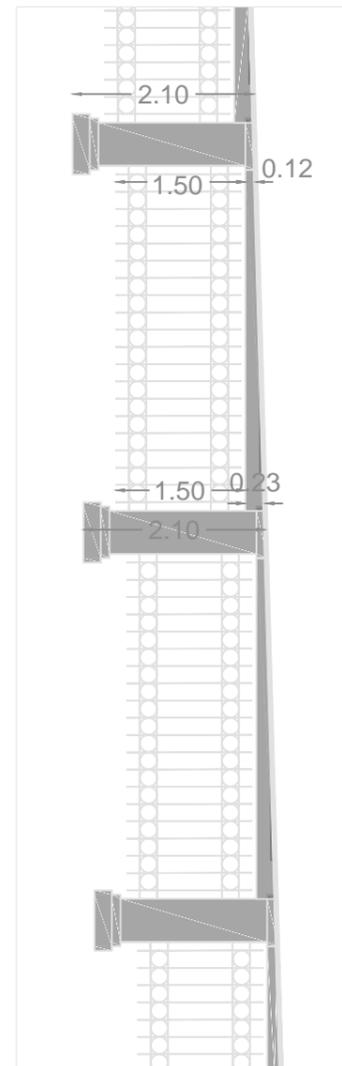

D06- DETALLE MEDIANERA

