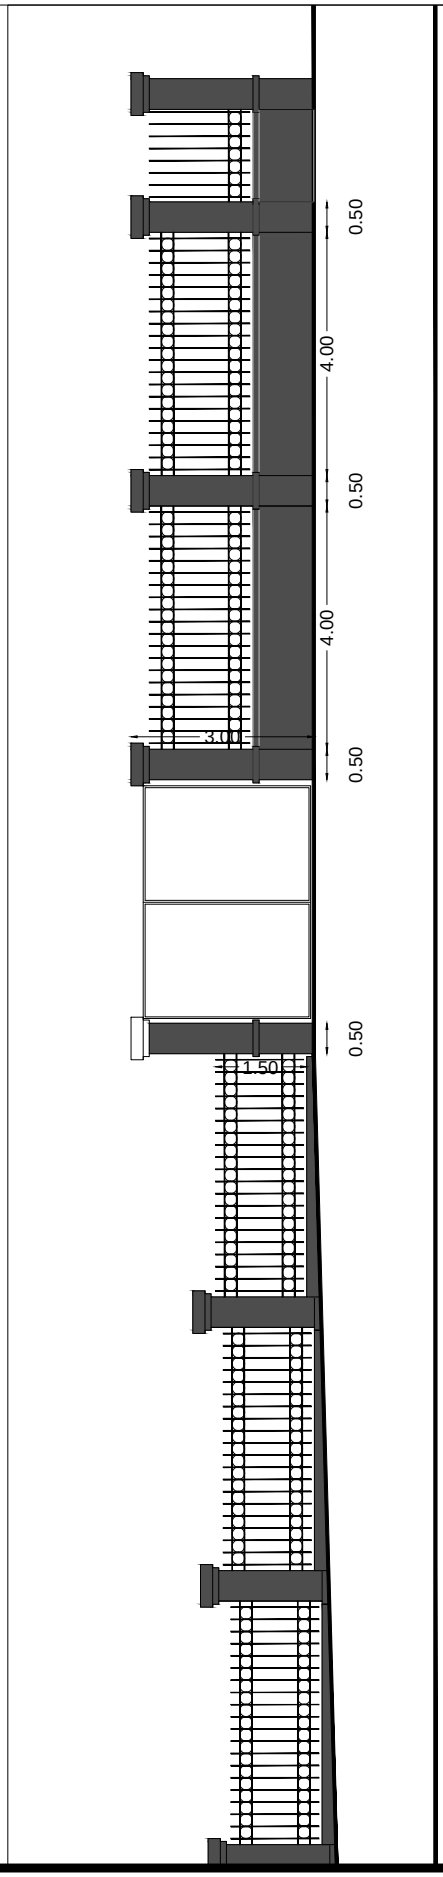

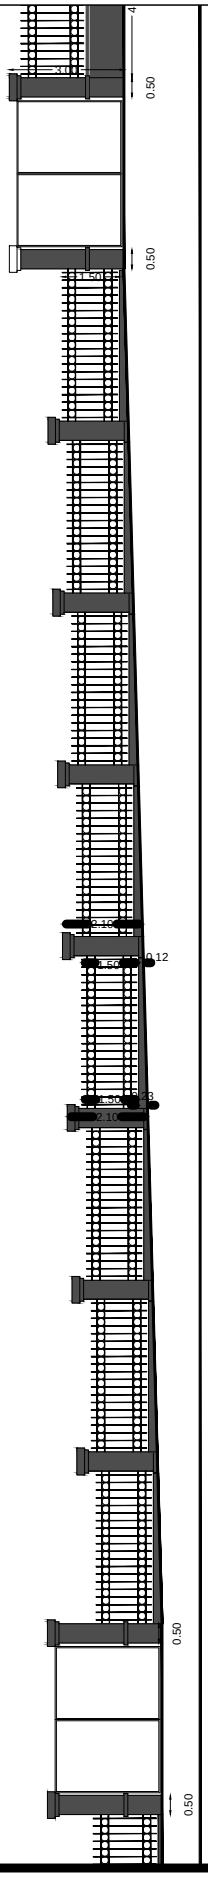

SECRETARIA DE OBRAS PUBLICAS, ARQUITECTURA Y DESARROLO URBANISMO		FECHA: Dic 2019	PLANO 03
OBRA: ESC. T. JAPON	TITULO: Computo y Presupuesto	ESC.:	
		ARCHIVO: 2020-07-21 Escuela Japon.dwg	SAN MIGUEL