



Perfil transversal

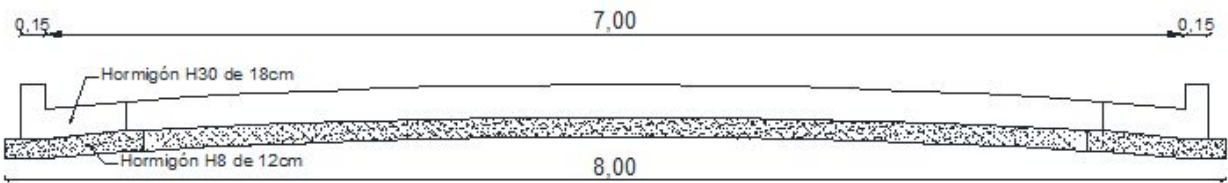

Croquis de obra de pavimento proyectado



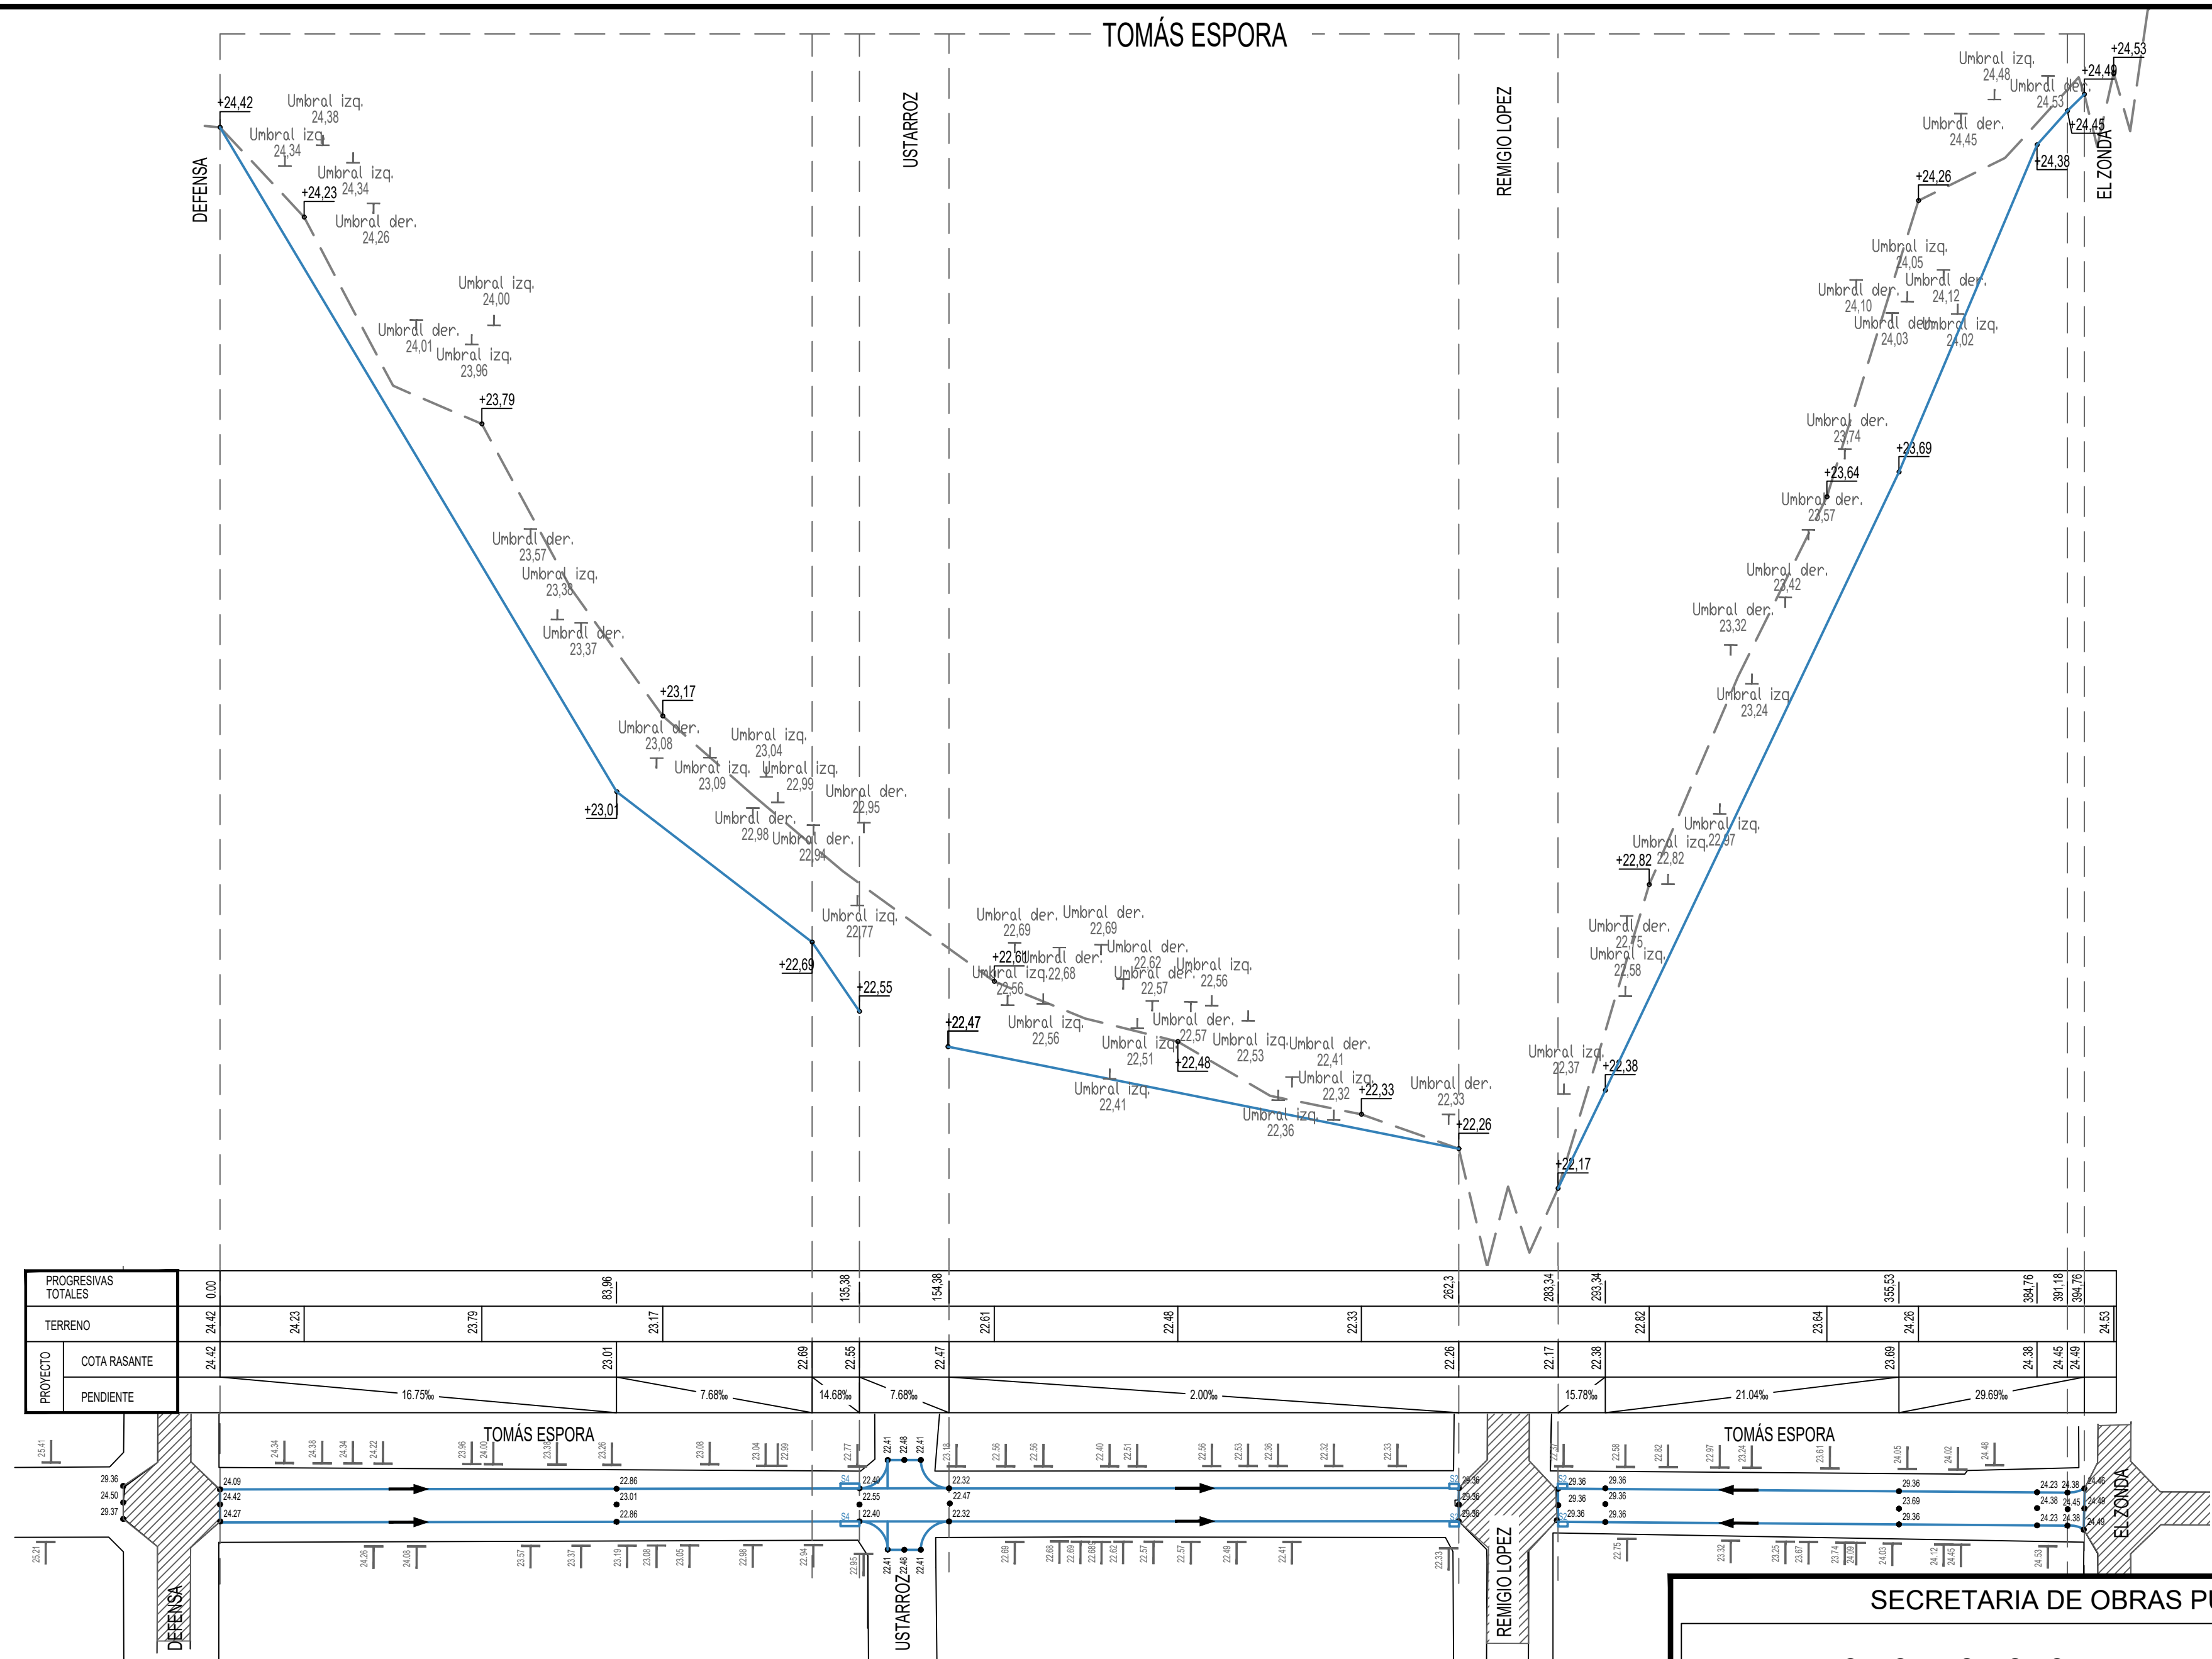

SECRETARIA DE OBRAS PUBLICAS

PAVIMENTO TOMAS ESPORA entre Defensa y El Zonda

PLANIMETRIA Y PERFIL

34.565219 S, 58.736589 O

DIRECCION: TOMAS ESPORA entre Defensa y El Zonda

FECHA:


ARCHIVO: T Espora, entre El zonda y Defensa - Ustarroz.dwg

ESC.: H 1:1.000 | V 1:10

PLANO

P01

REV. A

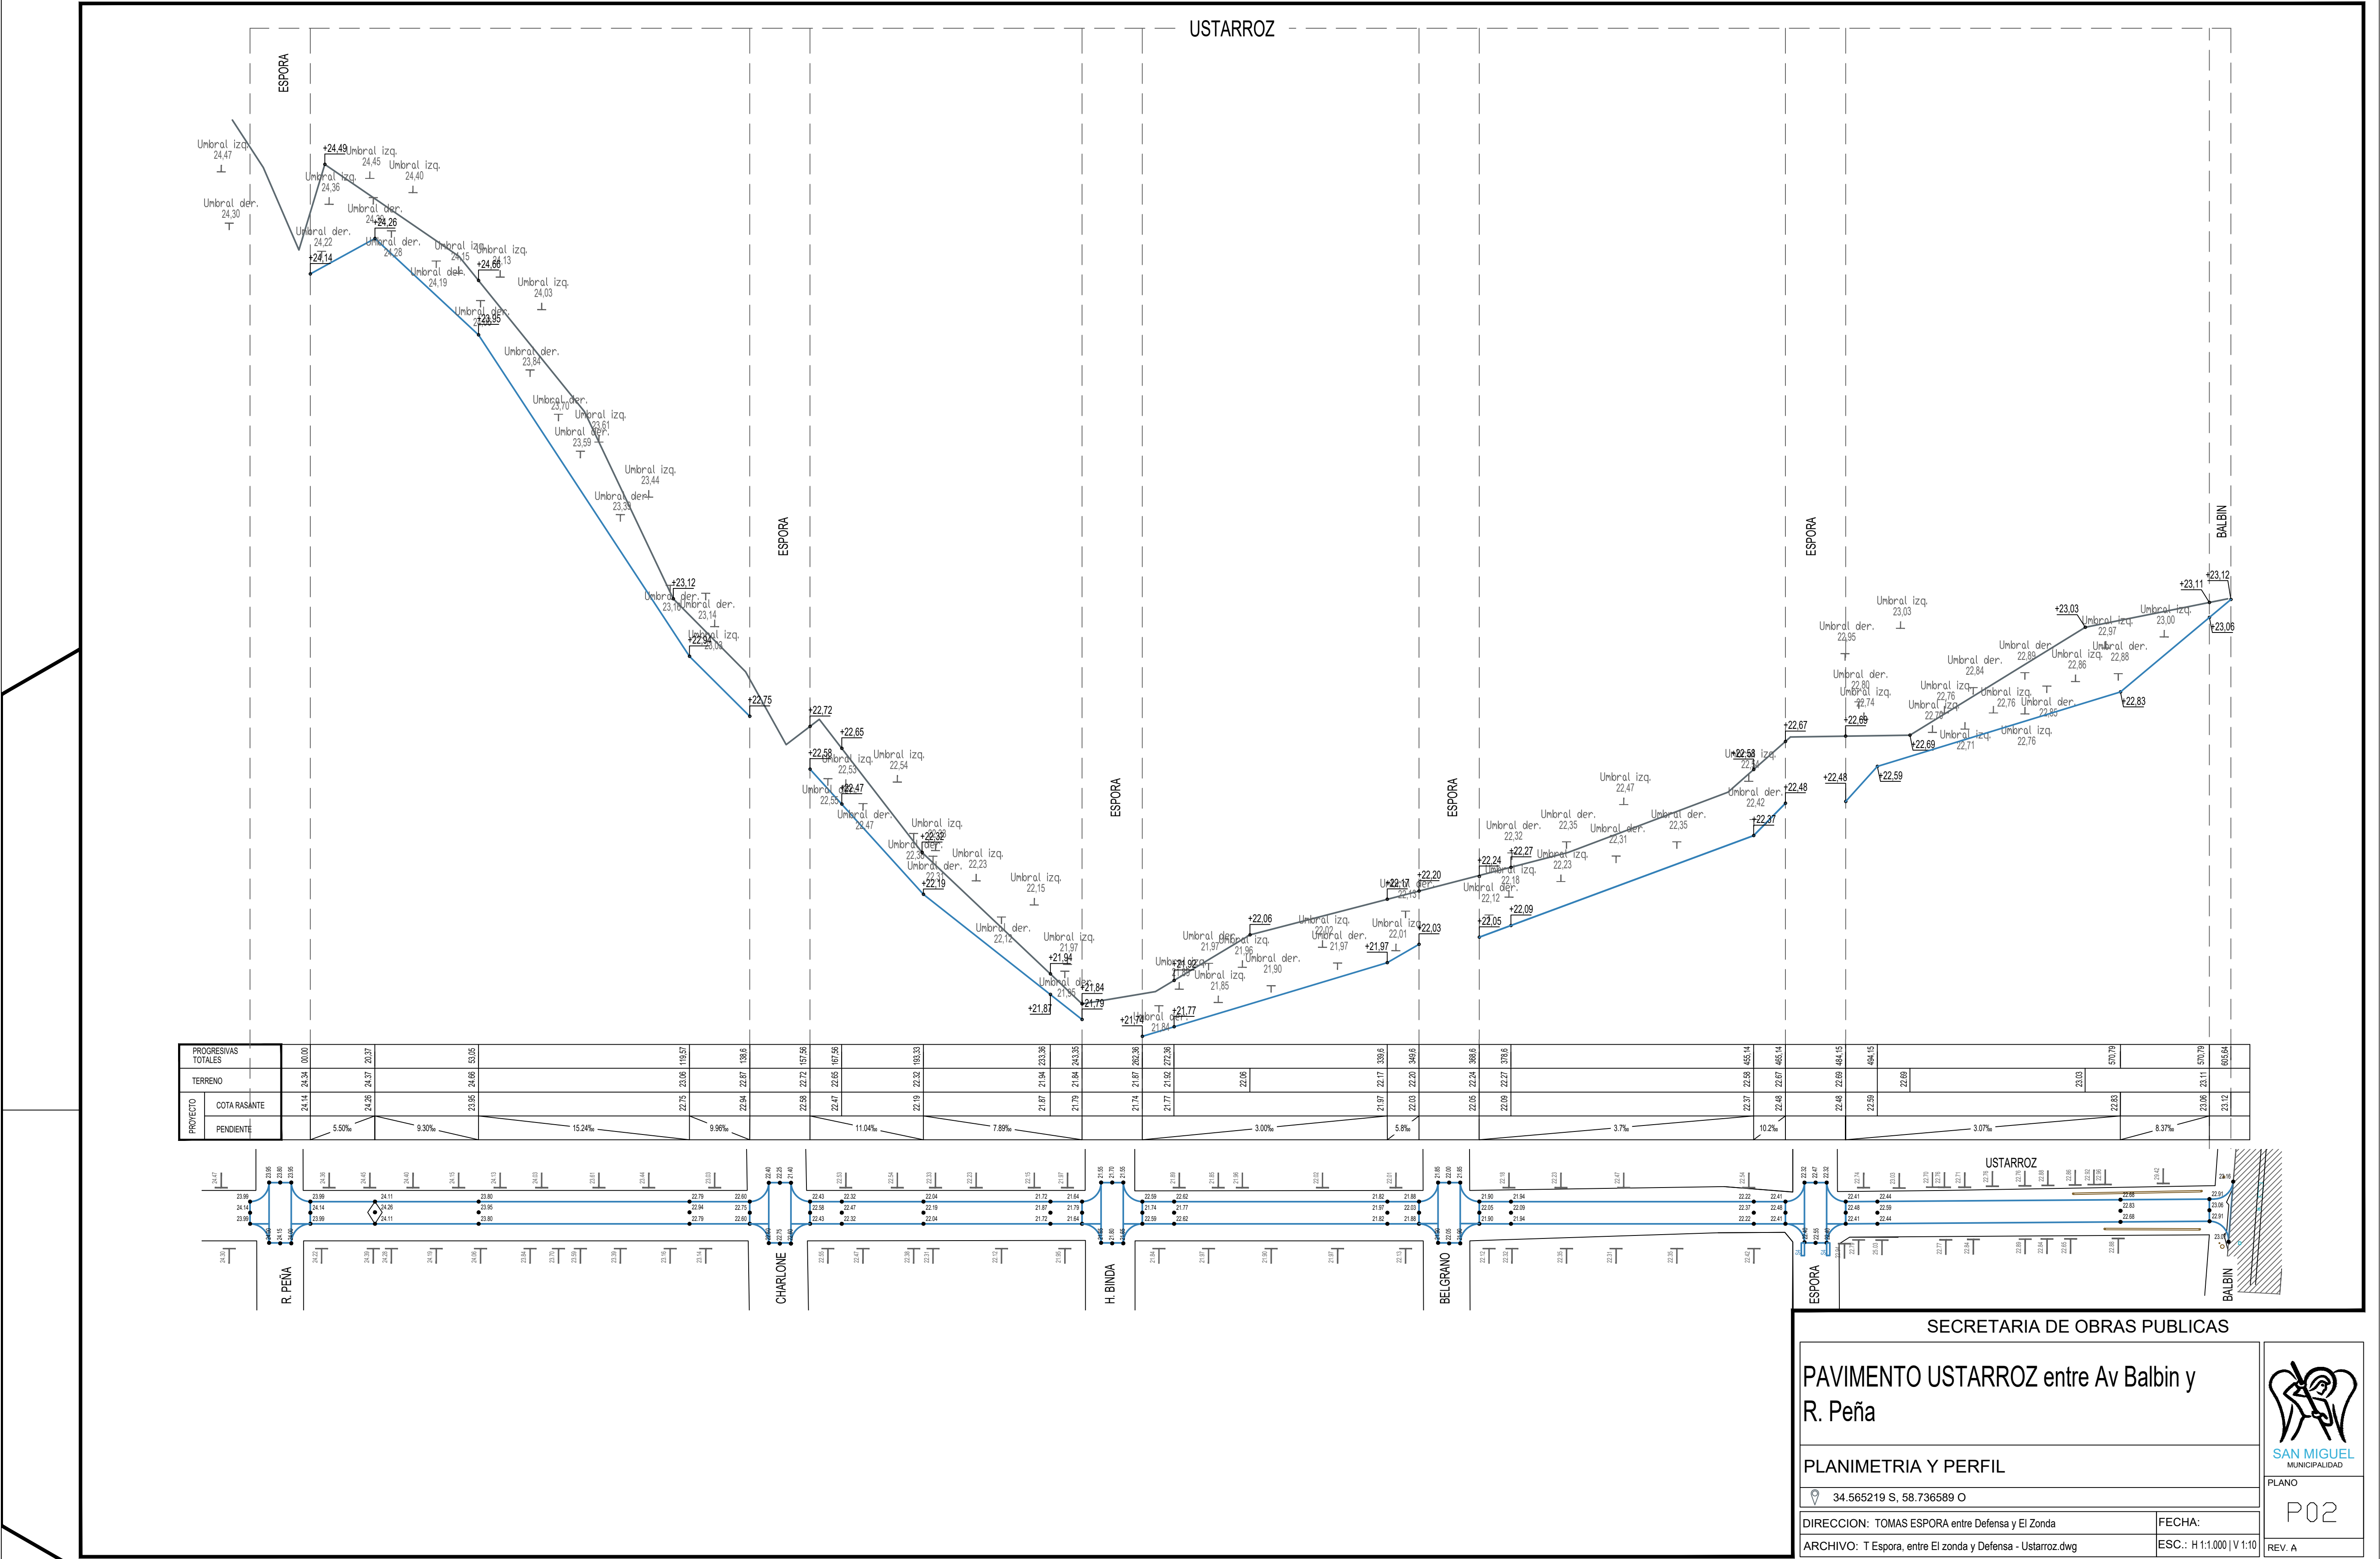

SECRETARIA DE OBRAS PUBLICAS

PAVIMENTO USTARROZ entre Av Balbin y R. Peña

PLANIMETRIA Y PERFIL


34.565219 S, 58.736589 O

DIRECCION: TOMAS ESPORA entre Defensa y El Zonda

FECHA:

ARCHIVO: T Espora, entre El zonda y Defensa - Ustarroz.dwg

ESC.: H 1:1.000 | V 1:10

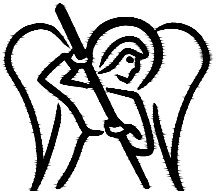

SAN MIGUEL MUNICIPALIDAD

PLANO

P02

REV. A