



## LICITACIÓN PÚBLICA N° 36/21

**MOTIVO:** “EJECUCION DE VEREDAS EN PLAZAS”

**APERTURA:** 27 de Agosto de 2021

**HORA:** 09.30 hs.

**EXPTE. N°:** 4130- 1982/21

**PRESUP. OFICIAL:** \$ 7.784.100,00

**VALOR DEL PLIEGO:** \$ 8.562,51

---

El presente pliego consta de la siguiente documentación:

1. Pliego de Bases y Condiciones Generales.
2. Pliego de Cláusulas Particulares.
3. Carta de Presentación.
4. Especificaciones Técnicas.
5. Planilla de Constatación de Datos - Declaración Jurada.
6. Planilla de cotización.



## OBRA “EJECUCION DE VEREDAS EN PLAZAS”

### PLIEGO DE CONDICIONES GENERALES PARA LA CONTRATACION DE OBRAS PÚBLICAS

#### **ARTICULO 1°: LICITANTE**

La Municipalidad de San Miguel, por intermedio de su Departamento Ejecutivo, llama a esta Licitación Pública.

#### **ARTICULO 2°: AUTORIDAD DE APLICACIÓN**

Las Secretarías de Obras Públicas y de Economía y Hacienda a través de la Dirección de Compras de la Municipalidad de San Miguel con sede en Sarmiento 1551, de la ciudad de San Miguel, Provincia de Buenos Aires, serán las Autoridades de Aplicación.

#### **ARTÍCULO 3°: NORMAS APLICABLES**

El presente acto licitatorio se regirá por la Ley Orgánica de las Municipalidades y sus modificatorias, por la Ley de Contabilidad de la Provincia de Buenos Aires y sus modificatorias, por el Reglamento de Contabilidad y Disposiciones de Administración para las Municipalidades de la Provincia de Buenos Aires, aprobado por el Tribunal de Cuentas, vigentes en la materia, por el Pliego General de Condiciones y el Pliego de Condiciones Particulares. Supletoriamente y en todo lo que no está previsto en las normas enunciadas precedentemente, serán de aplicación los principios establecidos en la Ley N° 6021 de Obras Publicas de la Provincia de Buenos Aires.

#### **ARTÍCULO 4°: OBJETO**

Esta licitación tiene por objeto la contratación de obras en el Partido de San Miguel, de acuerdo a lo estipulado en las presentes cláusulas, en las especificaciones técnicas y en la documentación técnica, que son parte integrante del Pliego General de Condiciones.- La obra que se licita, se abonará a través de los pagos de los certificados por la Tesorería Municipal.

#### **ARTICULO 5°: ADQUISICIÓN DEL PLIEGO**

El Pliego licitatorio deberá ser adquirido en la Dirección de Compras de la Municipalidad, al valor y en las fechas indicadas en el correspondiente llamado a licitación. Se establece asimismo que quien lo adquiera deberá identificarse e indicar en su caso por quién actúa, y constituir domicilio especial según el art. 7°.

#### **ARTICULO 6°: FORMAS DE CONSTITUCION DE GARANTIAS**

Las garantías previstas en el presente pliego, podrán constituirse por alguna de las siguientes formas:

- a) 6.1 **Seguro de caución.** Las pólizas deberán cumplir los siguientes requisitos: a) Serán emitidas a favor de la Municipalidad de San Miguel; b) En su texto identificarán la licitación de que se trata; c) Indicará el período de cobertura, el que no podrá ser inferior al término de mantenimiento de la oferta y sus eventuales prórrogas; d) las aseguradoras deberán contar con la aceptación de la Municipalidad de San Miguel, **certificadas por Escribano Público o validada mediante certificación digital.**
- 6.2 **Fianza bancaria.** Las fianzas bancarias deberán cumplir los siguientes requisitos: a) Serán emitidas a favor de la Municipalidad de San Miguel; b) En su texto indicarán la Licitación de que se trata. c) La institución bancaria se constituirá en fiadora lisa, llana y principal pagadora, con renuncia a los beneficios de división u excusión; d) Las firmas de los funcionarios actuantes estarán certificadas por el Banco Central de la República Argentina; e) Indicará el período de cobertura, el que no podrá ser inferior al término de mantenimiento de la oferta y al de sus eventuales prórrogas; f) Será condición que el Banco fiador renuncie expresamente a oponer cualquier compensación por crédito que tuviere o pudiera llegar a tener contra la Municipalidad de San Miguel o contra el oferente.
- 6.3 **Depósito en efectivo.** Mediante depósito que se efectuará en la Tesorería de la Municipalidad de San Miguel.

#### **ARTÍCULO 7°: DOMICILIO**

Al adquirir el pliego, los interesados deberán constituir un domicilio especial dentro del radio del Partido de San Miguel y denunciar su domicilio real o sede social. Dichos domicilios se considerarán subsistentes

mientras no se designen otros en su reemplazo. La comunicación de cambio de domicilio deberá hacerse en forma fehaciente y sólo surtirá efecto luego del tercer día hábil subsiguiente a su recepción, salvo que se efectuara mediante presentación en el expediente licitatorio, en cuyo caso el nuevo domicilio registrará a partir del primer día hábil siguiente.

#### **ARTÍCULO 8º: NOTIFICACIONES**

Las notificaciones se efectuarán en alguna de las siguientes formas: a) Personalmente, en el expediente licitatorio; b) Por cédula, que se diligenciará en el domicilio constituido; c) Por telegrama colacionado; d) Por carta documento. En el primer supuesto, se entregará al interesado, bajo constancia, copia del acto objeto de la notificación, mientras que en los restantes se acompañará dicha copia o, en su defecto, se transcribirá el acto objeto de la notificación. No obstante, el adquirente deberá constatar personalmente el día hábil anterior a la presentación de ofertas de 8:00 a 13:00 hs. en la Dirección de Compras de la Municipalidad, si han sido notificados debidamente de la totalidad de las circulares y aclaratorias; la no concurrencia se entenderá por conocimiento y aceptación de las mismas.

#### **ARTÍCULO 9º: CONSULTAS PLIEGO**

Solamente los adquirentes de este Pliego podrán efectuar consultas o pedir aclaraciones por escrito sobre el mismo, a cuyo fin deberán dirigirse a la Dirección de Compras de la Municipalidad de San Miguel, con anterioridad a la presentación de ofertas. Las respuestas se notificarán a todos los adquirentes del Pliego. Los adquirentes deberán señalar durante el período de consulta, cualquier error u omisión o discrepancias en cantidades, conceptos o anotaciones en general, contenido en la documentación. No formulándose observaciones, se establece que la solución de esos errores que surjan en la documentación, queda a exclusivo criterio de la Municipalidad de San Miguel, quien resolverá de acuerdo al espíritu con que la obra fue proyectada, y el adquirente no tendrá derecho a reclamación alguna por esos conceptos.

#### **ARTICULO 10º: CERTIFICACIONES. TRADUCCIONES. LEGALIZACIONES**

Toda vez que este pliego requiera certificación de firmas, ésta será hecha por notario o autoridad judicial, con exclusión de toda otra, salvo indicación en contrario en este pliego. Si la documentación exigida en la presentación de la oferta estuviera redactada en idioma distinto al español, deberá acompañarse su traducción, efectuada por traductor público matriculado, quedando exceptuados de este requisito los catálogos, folletos ilustrativos y especificaciones técnicas. Los documentos que se acompañen podrán presentarse en sus originales o en copia certificada por notario o autoridad judicial, en testimonio expedido por autoridad competente.

#### **ARTÍCULO 11º: JURISDICCIÓN**

Las cuestiones que se susciten con motivo de esta Licitación se someterán ante el fuero en lo Contencioso Administrativo del Departamento Judicial de Gral. San Martín, en la Provincia de Buenos Aires.

#### **ARTÍCULO 12º: VISITA DE OBRA**

Antes de presentar las propuestas, el proponente deberá obtener todas las informaciones relacionadas con la ejecución de las obras, y no se admitirá reclamación alguna por la carencia de dichas informaciones. Los oferentes deberán realizar la visita a obra con el fin de asegurarse el perfecto conocimiento de sus particularidades. Asimismo, la oferta contendrá una declaración firmada por su máxima autoridad estatutaria y su representante técnico **“declarando conocer el lugar físico de la obra y todas las condiciones en que se realizará la misma”**.

#### **ARTÍCULO 13º: REGISTRO DE PROVEEDORES**

Para ser admitido en la presente Licitación, el proponente deberá estar inscripto en el REGISTRO DE PROVEEDORES DE LA MUNICIPALIDAD DE SAN MIGUEL y debe contar con un Representante Técnico, según lo establecido por las Leyes de colegiación respectivas.

Se admitirá la presentación de la constancia de inicio del trámite de inscripción en dicho registro, quedando las propuestas comprendidas en este caso condicionadas al resultado del trámite de inscripción.

#### **ARTÍCULO 14º: OFERENTES**

14.1 Podrán participar en esta licitación personas físicas o jurídicas, domiciliadas en el país o en el exterior, con plena capacidad jurídica y económica al efecto.

14.2 Si una presentación fuera efectuada por dos o más personas jurídicas, éstas deberán unificar personería designando un representante común. Los co oferentes quedarán obligados solidariamente, y

así lo consignarán expresamente en su presentación y/o en el poder que otorguen al representante común. Cada una de ellas deberá cumplir los requisitos de antecedentes e inscripciones exigidos.

- 14.3 Si una presentación fuera efectuada por una Unión Transitoria de Empresas, se deberá acompañar el proyecto de contrato constitutivo y el compromiso irrevocable de sus miembros de constituir en forma definitiva la U.T.E., en caso de resultar ésta adjudicataria. Se acompañará también copia certificada de la decisión en tal sentido de los respectivos órganos societarios. Cada una de ellas deberá cumplir los requisitos de antecedentes e inscripciones exigidos.
- 14.4 Las sociedades deberán acreditar las inscripciones en la AFIP, en el impuesto a las ganancias, IVA, inscripción como empleadores e Ingresos Brutos Pcia. de Buenos Aires y en el Registro de Proveedores del Municipio de San Miguel.
- 14.5 No podrán ser oferentes: a) Quienes estén inhabilitados por condena judicial; b) Los quebrados, mientras no estén rehabilitados; c) Quienes estén suspendidos o dados de baja en el Registro de Proveedores de la Municipalidad de San Miguel; d) Aquellos a quienes la Municipalidad de San Miguel les hubiera resuelto contrato por culpa de ellos, aunque dicha resolución no estuviera firme; e) Las personas jurídicas cuyo plazo de vigencia no supere (2) dos años a contar de la fecha de finalización del contrato, con sus respectivas prórrogas si las hubiere, objeto del presente llamado a Licitación.

#### **ARTÍCULO 15º: FORMALIDADES DE LA OFERTA**

- 15.1 La oferta se hará en idioma español, en forma mecanografiada, impresa o equivalente, salvándose toda raspadura, enmienda o interlineado. Será suscripta por el oferente, representante legal o apoderado, con identificación del firmante, quien rubricará cada una de las hojas que compongan la oferta, las que deberán ser foliadas. Los importes se expresarán en pesos de curso legal en la República Argentina, salvo que el pliego disponga expresamente que pueda hacerse en moneda extranjera, en cuyo caso se complementará este importe con el dato de su conversión a moneda de curso legal, indicando tipo de cambio utilizado, fecha de referencia de dicho cambio y fuente.
- 15.2 La PROPUESTA se hará en original y duplicado y se deberá presentar, en dos sobres (cajas o paquetes) que se denominarán SOBRE N° 1 ANTECEDENTES Y SOBRE N° 2 OFERTA. El original y las copias serán foliados y firmados por quien suscriba la presentación. En caso de discrepancia entre ellos, prevalecerá el original. Las ofertas contendrán un índice de su contenido y, de estar ella conformada por más de un cuerpo, éstos se identificarán numéricamente y el primero de ellos tendrá un índice general, mientras que los restantes lo tendrán de sus respectivos contenidos.
- 15.3 Las omisiones parciales o totales de documentación que no sea considerada esencial, con los defectos formales en la presentación y no ameriten el rechazo de la oferta, podrán ser subsanados en los días subsiguientes al de la apertura, previo al dictado del decreto de adjudicación. Una vez abiertas las ofertas no se permitirá que el licitante corrija las divergencias ni efectúe cambios del precio ofertado. Asimismo, queda expresamente aclarado que no se dará a conocer información alguna acerca del análisis y evolución de las ofertas hasta su comunicación, sea de precalificación o pre adjudicación. La presentación de ofertas, significa el pleno conocimiento y aceptación, por parte del oferente, de las cláusulas particulares y generales.

#### **ARTÍCULO 16º: PRESENTACION DE LAS OFERTAS**

Las ofertas deberán presentarse en el lugar y día fijados en las Condiciones Particulares, y con anterioridad a la hora establecida al efecto. Si el día fijado no fuese laborable o hábil, por cualquier circunstancia, el límite de presentación y el acto de apertura se prorrogarán al primer día hábil siguiente, a la misma hora y en el mismo lugar. Las ofertas extemporáneas no serán recibidas.

#### **ARTÍCULO 17º: MANTENIMIENTO DE LA OFERTA**

Los oferentes garantizarán el mantenimiento de la oferta por un monto equivalente al UNO POR CIENTO (1 %) del presupuesto oficial. La garantía se constituirá por algunas de las formas previstas en el artículo 6º del P.C.G. El desistimiento de la oferta en cualquier etapa del proceso licitatorio, lo hará pasible de la ejecución de la garantía.

Los oferentes mantendrán sus ofertas por el término de cuarenta y cinco días, a contar de la fecha de apertura de los sobres. Esta obligación, y su garantía correspondiente, se renovarán automáticamente en forma indefinida por igual término, salvo que el oferente hiciera saber su decisión en contrario, con cinco días de anticipación a cada vencimiento.

#### **ARTÍCULO 18º: CONTENIDO DE LA PROPUESTA**



La oferta contendrá:

En el sobre N° 1:

- a) Carta de presentación de según Art. 18.1 P.C.G.
- b) Documentos que hagan a la individualización jurídica de los oferentes según Art. 18.2. P.C.G.
- c) Para el caso de Sociedades Anónimas, copia certificada de la documentación que acredita la representación invocada por el firmante.
- d) Constancia de la adquisición del Pliego de esta Licitación.
- e) **PLIEGO ORIGINAL** entregado por la Dirección de Compras y, en su caso, de las circulares aclaratorias. Firmado.
- f) Constancia que acredite la constitución de la garantía de mantenimiento de oferta. Según Art. 6° P.C.G.
- g) Print pantalla CONSULTA - PROVEEDORES DEL ESTADO.
- h) Copia del Certificado de "Libre deuda Registrada" expedida por el Registro de Deudores Alimentarios Morosos. Vigente al día de la apertura de la presente licitación. No se aceptará constancia en trámite.
- i) Copia del último pago exigible a la fecha de licitación, del impuesto a los Ingresos Brutos.
- j) Copia formulario 931 SUSS.
- k) Constancia de inscripción del oferente actualizada en el Registro de Proveedores de la Municipalidad de San Miguel o, en su defecto, constancia de inscripción en trámite.
- l) Los antecedentes que hagan a la capacidad técnico-empresarial del oferente en caso de establecerlo el P.C.P.
- m) Los antecedentes que hagan a la capacidad económico-financiera del oferente según Art.18.3.1. P.C.G.
- n) Listado de equipos propios, discriminando aquellos que quedarán asignados con exclusividad a la obra
- o) Antecedentes empresarios en obras viales de construcción y mantenimiento de pavimentación ejecutadas en CABA y municipios de la Pcia de Buenos Aires, en los últimos cinco años.
- p) Visita de obra certificada por Secretario de Obras Públicas del Municipio
- q) Toda otra documentación requerida en el P.C.P.

En el sobre N° 2:

- a) La Nota de Propuesta según modelo adjunto al presente pliego.
- b) Planilla de Cotización según modelo adjunto al presente pliego.

**18.1. Carta de presentación**

La carta de presentación, según modelo adjunto al presente pliego, será suscripta por el oferente o por su representante (legal o convencional), con las siguientes formalidades:

- a) Nombre del oferente o el de su representante, en cuyo caso se acompañará copia de la documentación que acredite la representación invocada.
- b) Ratificación o cambio del domicilio constituido en oportunidad de la adquisición del pliego.
- c) Declaración de solidaridad en los términos previstos en 14.2.
- d) Declaración de no estar comprendido en ninguno de los supuestos contemplados en 14.5.
- e) Declaración del oferente que garantice la veracidad y exactitud de todas sus manifestaciones, asumiendo el compromiso de actualizarlas; y autorizando a la Autoridad de Aplicación a requerir informaciones pertinentes relacionadas con la oferta presentada a organismos oficiales, bancos, entidades financieras y a cualquier otra persona, firma, sociedad u organismo.
- f) Si el oferente es un consorcio o una unión transitoria de empresas, se consignará la participación correspondiente a cada empresa o sociedad.
- g) Declaración por escrito en el que acepten la competencia del Fuero Contencioso Administrativo del Departamento Judicial de Gral. San Martín, en la Provincia de Buenos Aires, y renuncien expresamente a toda otra Jurisdicción, Competencia o Fuero.

**18.2. Los textos y anexos documentales que acreditan la individualización Jurídica del oferente.**

- 18.2.1** Si se tratara de personas físicas se precisará su nombre completo, fecha de nacimiento, nacionalidad, profesión, domicilio real, estado civil, documento de identidad, número de CUIT o en su caso de CUIL.

18.2.2 Si se tratara de persona Jurídica, se consignará: a) Su denominación y domicilio legal. Se agregará copia de los documentos de los que resulte la vigencia del contrato o estatuto; b) Si se tratara de sociedades en comandita por acciones, se indicarán los accionistas que poseen control o, en su defecto, los principales tenedores de acciones, con sus datos personales; c) En caso de que las personas jurídicas integran un grupo económico, se deberá precisar tal característica, enunciando su o sus directas controladas o controlantes, así como las empresas principales que integran dicho grupo; En cualquiera de los casos precedentemente contemplados se presentará copia del acta del órgano societario del que surja la decisión de concurrir a la licitación

**18.3. Capacidad económica financiera del oferente**

18.3.1. Los oferentes, en caso de tratarse de los sujetos contemplados en 18.2.1 adjuntarán la documentación que acredite su capacidad económica financiera y en caso de tratarse de los sujetos contemplados en 18.2.2 adjuntarán copia del último balance. En ambos casos, la documentación será firmada por Contador Público Nacional, con certificación del Consejo Profesional correspondiente.

**18.3.2. Garantía de mantenimiento de oferta**

Se incluirá la garantía de mantenimiento de oferta, constituida de acuerdo a alguna de las formas contempladas en el Art. 6° del p.c.g.

**18.4 Presentación de las propuestas**

Las PROPUESTAS serán presentadas en un (1) sobre externo, caja o paquete, sin identificación del presentante, donde conste claramente el N° y nombre de Licitación, la fecha y hora de la apertura, incluyendo en el mismo:

**18.4.1. Sobre 1 ANTECEDENTES**

Deberá incluir toda la documentación solicitada en el Art. 18° del pliego por duplicado, exceptuando lo incluido en el sobre 2.

**18.4.2. Sobre 2 OFERTA**

Incluirá la oferta, por duplicado.

**ARTÍCULO 19°: APERTURA DE LAS PROPUESTAS**

19.1 La apertura de la PROPUESTA y del sobre 1 ANTECEDENTES se realizará en la Dirección de Compras de la LICITANTE, en el día y a la hora que fije el decreto de convocatoria, en acto público que será presidido por el Director de Compras y/o quien lo reemplace.

19.2 Se labrará acta en la que se dejará constancia de las propuestas recibidas, y del número de orden asignado a cada una de ellas.

19.3 Se procederá a la apertura de los sobres 1 (ANTECEDENTES), procediendo a la verificación y control de la documentación presentada, desestimando en el acto aquellas propuestas que se encuentren dentro de lo dispuesto en el Art. 83° del P.C.G.

19.4 Verificada la situación dispuesta en el punto precedente, se procederá a abrir en el mismo acto los SOBRE 2 OFERTA de los proponentes que sean considerados admisibles.

19.5 El ejemplar original quedará en el expediente licitatorio; el ejemplar duplicado en la Dirección de Compras, a disposición de los oferentes por el término de dos días, a contar del día del acto de apertura, en el horario de 08.00 a 12.00 Hs.

19.6 El acta que se labre será rubricada por el funcionario que presida el acto y por los oferentes que deseen hacerlo, quienes podrán formular las manifestaciones que estimen pertinentes en cuanto a los aspectos formales del acto.

No se admitirá en dicha oportunidad impugnación de ningún tipo respecto de las ofertas.

**ARTÍCULO 20°: EVALUACION DE LOS ANTECEDENTES Y PROPUESTA ECONOMICA**

20.1 Vencido el término fijado en el Art. N° 19.5, la Secretaría de Obras Públicas, procederá al análisis y evaluación de las ofertas pronunciándose sobre la admisibilidad o no admisibilidad de las propuestas presentadas.

20.2 Serán consideradas inadmisibles las ofertas que: a) No incluyan los recaudos prescriptos en los artículos precedentes; b) Se aparten del pliego, pongan condiciones, formulen objeciones o incurran en omisiones que impidan su confrontación con las restantes ofertas.

20.3 No serán motivos de rechazo los defectos que – a juicio de la autoridad de aplicación – no afecten la esencia de la oferta. En tal caso, dicha autoridad podrá intimar al interesado la subsanación pertinente, dentro del término perentorio que fije al efecto bajo apercibimiento de rechazo de la oferta. La Municipalidad se reserva el derecho de solicitar a los oferentes todas las informaciones,



documentación y aclaraciones respecto de su propuesta, que deberá cumplimentar dentro de las 48 hs. horas del requerimiento.

- 20.4 El resultado de la evaluación de las ofertas en 20.1 se hará saber a todos los oferentes, quienes dentro del quinto día de notificados podrán recurrir aquella evaluación, sin que ello suspenda la continuación del trámite licitatorio. El oferente que desee impugnar el acto administrativo deberá previamente depositar en efectivo un monto equivalente al 10% del presupuesto oficial de la obra, el que sólo le será devuelto en caso de prosperar el recurso.

La Municipalidad se reserva la facultad de rechazar todas las propuestas, sin que esto cree derecho alguno a favor de los proponentes, ni obligación para la Municipalidad.

#### **ARTÍCULO 21º: MEJORA DE OFERTA**

De existir – a criterio de la autoridad de aplicación – ofertas equivalentes en cuanto a su conveniencia, incluidos el precio o cotización, cuando la diferencia entre ellos no es significativa, o bien por cualquier otra razón de conveniencia publica fundada, podrá llamar a mejora de dichas ofertas, para que así se haga dentro del término que fije al efecto.

#### **ARTÍCULO 22º: ADJUDICACIÓN**

La Secretaría de Obras Publicas se expedirá respecto de la o las ofertas que resulte o resulten, a su criterio, la más conveniente o convenientes y previa intervención de la Autoridad de Aplicación, se procederá al dictado del decreto de adjudicación. La Municipalidad se reserva la facultad de rechazar todas las propuestas, sin que esto cree derecho alguno a favor de los proponentes, ni obligación para la Municipalidad.

#### **ARTÍCULO 23º: GARANTIA DE ADJUDICACION**

Dentro de los diez días de notificado, el oferente adjudicatario deberá constituir una garantía por un monto equivalente al (10%) diez por ciento del monto de su oferta total, por el término de vigencia de la contratación. La garantía se constituirá en cualquiera de las formas previstas en el Art. 6º del p.c.g.

#### **ARTÍCULO 24º: INCUMPLIMIENTO – SANCIONES**

En caso de un incumplimiento total, parcial, defectuoso o fuera de término, por parte del adjudicatario, la LICITANTE, previa intimación efectuada por la autoridad de aplicación para regularizar la situación dentro del término que fije al efecto, podrá optar por a) Demandar el cumplimiento de la orden de compra, con más una multa diaria de 1% sobre el monto de la misma, o b) Declarar resuelta la contratación y ejecutar la garantía de cumplimiento adjudicación.

#### **ARTÍCULO 25º: PLAZO DE OBRA**

El plazo de obra será establecido en las Condiciones Particulares.

#### **ARTÍCULO 26º: FORMA DE PAGO**

La forma de pago se registrará conforme lo indicado en las Condiciones Particulares.

#### **ARTÍCULO 27º: INTRANSFERIBILIDAD**

El adjudicatario no podrá transferir la orden de compra en todo o en parte, ni asociarse con otro para la ejecución sin la conformidad previa de la Municipalidad.

#### **ARTÍCULO 28º: DEVOLUCIÓN DE GARANTÍAS**

Serán devueltas de oficio:

- a) Las garantías de oferta, a los oferentes que no resulten adjudicatarios, dentro de los cuarenta y cinco (45) días corridos, siguientes al vencimiento del período de validez de oferta. La garantía de oferta del adjudicatario será devuelta una vez que el oferente haya presentado la garantía de adjudicación, requerida.  
El licitante podrá perder su garantía de oferta, cuando:
  - Retire su oferta durante el período de validez de la misma.
  - En caso de no proceder a proporcionar la garantía de adjudicación requerida.
- b) La garantía de adjudicación cubre las responsabilidades emergentes de la contratación y será devuelta al contratista dentro de los treinta (30) días corridos posteriores a la fecha de la recepción provisoria de la obra.

#### **ARTÍCULO 29º: PRÓRROGA DEL PLAZO**



Cuando el contratista se exceda en el plazo fijado en las condiciones particulares para la ejecución de los trabajos, se le podrá otorgar una prórroga, siempre que demuestre que la demora se ha producido por causa justificada a juicio de la Municipalidad. A los efectos del otorgamiento de dicha prórroga, se tomará en consideración especialmente las siguientes causas:

- a) Encomienda de trabajos adicionales imprevistos que demanden un mayor tiempo para la ejecución de las obras.
- b) Demora comprobada en la entrega de planos complementarios o de instrucciones sobre dificultades técnicas imprevistas.
- c) Casos fortuitos o de fuerza mayor.

Las solicitudes de prórroga deben presentarse a la Municipalidad en el plazo de diez (10) días corridos de la producción o determinación del hecho o causa que la motiva, transcurrido el cual no serán tomadas en consideración.

#### **ARTÍCULO 30°: SISTEMAS DE CONTRATACIÓN**

El sistema de contratación será el determinado en las Condiciones Particulares.

- a) **CONTRATACION POR AJUSTE ALZADO:** En las obras que se liciten por el sistema de ajuste alzado se contratarán por el monto establecido por el adjudicatario en su oferta quedando entendido que las certificaciones parciales son al sólo efecto del pago a cuenta del importe total de la obra. Las certificaciones parciales serán afectadas del porcentaje de aumento o rebaja contractual que resulte de la comparación del monto ofertado con el presupuesto oficial. Dentro del monto de la contratación se entenderá incluido el costo de todos los trabajos que, sin estar expresamente indicados en los documentos de la contratación, sean imprescindibles ejecutar o prever para que la obra resulte en cada parte o en todo construida con arreglo a su fin y al espíritu de esos documentos. No se reconocerá diferencia alguna en favor del Contratista, entre el volumen ejecutado en obra y el consignado en el presupuesto de la contratación, salvo que las diferencias provengan de ampliaciones o modificaciones autorizadas debidamente.
- b) **CONTRATACION POR UNIDAD DE MEDIDA:** En las obras que se liciten por el sistema de unidad de medida es condición que los cálculos métricos consignados en el presupuesto oficial y que el Oferente debe tener en cuenta en su cotización, serán reajustados según medición final de acuerdo a lo realmente ejecutado. Las diferencias serán certificadas en la liquidación final de la obra.

#### **ARTÍCULO 31°: INSTRUMENTOS Y DOCUMENTACIÓN ACCESORIA**

Serán documentos integrantes de la contratación que ambas partes suscribirán:

- a) El pliego licitatorio completo y sus anexos.
- b) Las circulares aclaratorias.
- c) La oferta y el decreto de Adjudicación.
- d) La orden de compra.
- e) El convenio suscripto con el estado provincial.

Se considerará DOCUMENTACION ACCESORIA que hará fe en lo pertinente, la que se indica a continuación:

- 1) El Acta de Inicio
- 2) El Plan de Trabajos de la obra aprobado por la Municipalidad.
- 3) Las Órdenes de Servicio por escrito que imparta la Inspección.
- 4) Los comprobantes de trabajos adicionales o de modificaciones aprobados por la autoridad competente.

#### **ARTÍCULO 32°: ORDEN DE PRELACIÓN DE LOS DOCUMENTOS TÉCNICOS**

En caso de discrepancia la interpretación de la documentación contractual se regirá por los siguientes principios, salvo mención en contra respecto al punto cuestionado:

- Concepción general: de lo particular a lo general.
- Concepción cronológica: de lo posterior a lo anterior.
- Concepción técnica: 1º Orden de compra - 2º planos - 3º Pliegos - 4º Presupuesto
- La cifra prevalece a la escala.

#### **ARTÍCULO 33°: REDETERMINACIÓN DE LOS PRECIOS CONTRACTUALES**

No serán reconocidas las re determinaciones de precios emergentes de la aplicación del Decreto N°1295/02 del Poder Ejecutivo Nacional y su reglamentación, ni ninguna otra forma de ajuste, indexación o actualización de precios.

#### **ARTÍCULO 34°: INTERPRETACIÓN DE PLANOS Y ESPECIFICACIONES**



La contratista es responsable de la correcta interpretación de los planos y especificaciones técnicas para la realización de la obra y será, asimismo, responsable de los defectos que puedan producirse durante la ejecución de la misma hasta la recepción definitiva. Cualquier deficiencia o error del proyecto que el contratista detectare en el curso de los trabajos, deberá comunicarlo a la Inspección de Obra antes de iniciar los trabajos.

**ARTÍCULO 35°: EJECUCIÓN DE LOS TRABAJOS DE ACUERDO A SU FIN**

El contratista ejecutará los trabajos de tal modo que resulten enteros, completos y adecuados a su fin en la forma que se infiere de los planos, especificaciones y demás documentos de la contratación, aunque en ellos no figuren todos los detalles necesarios al efecto, sin que por ello tenga derecho a pago adicional alguno.

**ARTÍCULO 36°: PLAZO PARA RECLAMACIONES**

Las reclamaciones del Contratista, para cuya presentación NO SE ESTABLEZCAN EXPRESAMENTE PLAZOS EN OTRA PARTE DE ESTE PLIEGO, deberán ser interpuestas dentro de los diez (10) días corridos de producido el hecho que las motiva, quedando el contratista obligado a fundamentarlas debidamente en un plazo de diez (10) días corridos del vencimiento del primer término si así no lo hiciera perderá todo derecho.

**ARTÍCULO 37°: PLAN DE TRABAJOS**

El contratista deberá actualizar el plan de trabajos propuesto de acuerdo al plazo de ejecución, en forma gráfica y numérica, según se detalla a continuación:

- Desarrollo de los trabajos, en cantidad no menor a los ítems o rubros del presupuesto. Gráfico de Barras.
- Gráfico de las certificaciones mensuales de obra, parcial y acumulado en función del desarrollo anterior.

De estimarlo necesario, la Municipalidad podrá exigir en cualquier momento el detalle de personal ocupado, plantel, equipo y cualquier otro detalle que estime corresponder. El plan de trabajos será actualizado en función de cada variante autorizada por la Municipalidad.

**ARTÍCULO 38°: MORA POR PRESENTACIÓN DE LA DOCUMENTACIÓN**

Las correcciones y/o aclaraciones al plan de trabajo que ordene la Municipalidad, como así también toda documentación necesaria previa a la contratación, deberá ser satisfecha dentro de los plazos que se indiquen. La demora en el plazo fijado será descontada de la fecha desde la que corresponda computar la iniciación del plazo de ejecución establecido.

**ARTÍCULO 39°: ANÁLISIS DE PRECIOS**

Cuando las Condiciones Particulares así lo exijan o bien en el momento que la Municipalidad así lo considere necesario, se deberán confeccionar los análisis de precios de los ítems que se soliciten.

**ARTÍCULO 40°: ENTREGA DEL TERRENO E INICIACIÓN DE LA OBRA**

El Contratista queda obligado a comenzar los trabajos dentro de los treinta (30) días corridos a partir de la recepción de la orden de compra, en cuya oportunidad se labrará el acta de iniciación de obra, entregándose en ese acto el terreno o lugar de trabajo. En ese lapso debe realizarse el replanteo de la obra. De no dar comienzo en tiempo y forma, y en caso que la Municipalidad no ejerza el derecho de rescisión, el plazo de ejecución de obra se computará a partir del vencimiento de los treinta (30) días acordados, pudiendo optarse por la aplicación de una multa, de acuerdo a lo establecido en el artículo correspondiente. De existir causa que imposibilite totalmente el comienzo de obra (a juicio de la Municipalidad), el acta de inicio se firmará por las partes al desaparecer la causa aludida.

**ARTÍCULO 41°: EQUIPOS A UTILIZAR EN OBRA POR EL CONTRATISTA**

La conformidad que dé la Municipalidad a los equipos que proponga el oferente no implica responsabilidad alguna para aquella si debe ser aumentado, modificado o reemplazado total o parcialmente, para cumplir con el plan de obras previsto y aprobado. Se entiende que una de las condiciones básicas reside en el cumplimiento dentro del plazo de ejecución programado.

Los equipos y máquinas que proponga el oferente y acepte la Inspección deberán permanecer en obra y no podrán ser retirados sin autorización escrita de la Inspección.

**ARTÍCULO 42°: MULTAS**

Serán de aplicación las siguientes multas por incumplimiento:



- a) Ejecución fuera del plazo contractual, el cero dos por mil (0,2 ‰) del monto de la contratación por cada día de atraso.
- b) Incumplimiento de Orden de Servicio, el cero dos por mil (0,2 ‰) del monto de la contratación por cada día de atraso.
- c) Incumplimiento de Leyes o Convenios Laborales, el cero cinco por mil (0,5 ‰) del monto de la contratación por cada día que transcurra desde la intimación, hasta su efectiva regularización.

#### **ARTÍCULO 43º: APLICACIÓN DE PENALIDADES**

El incumplimiento de cualquiera de las obligaciones contractuales que le competen al contratista, o bien no cumplir con los plazos establecidos en los Pliegos o los que se acuerden en cada oportunidad, motivará la aplicación de penalidades, las que serán reguladas en función de la infracción por la inspección de obra, toda vez que la misma no esté establecida taxativamente en el presente pliego.

Las multas serán aplicadas por la Municipalidad (mínima 0,1 ‰; máxima 1 ‰) y su importe deducido de:

- Los certificados parciales que se vayan extendiendo.
- Del Depósito de Garantía constituido.

Cuando el total de las multas aplicadas alcance al diez por ciento (10%) del monto de la contratación, la Municipalidad podrá rescindirle por causa del Contratista.

#### **ARTÍCULO 44º: LAS PENALIDADES NO MODIFICAN EL PLAZO CONTRACTUAL**

Las penalidades aplicadas al Contratista por incumplimiento de las Bases y Condiciones Generales y/o Particulares establecidas en el presente pliego, no suspenden, interrumpen ni amplían los plazos establecidos contractualmente para la ejecución de los trabajos.

#### **ARTÍCULO 45º: MATERIALES ABASTECIMIENTO, APROBACIÓN, ENSAYOS Y PRUEBAS**

El contratista tendrá siempre en la obra la cantidad de materiales que, a juicio de la Inspección, se necesiten para la marcha normal de la misma; no pudiendo utilizarlos en otros trabajos que no sean los de la obra contratada, sin previa autorización. Estará también obligado a utilizar métodos y enseres que a juicio de la Inspección aseguren la calidad satisfactoria de la obra y su terminación dentro del plazo fijado en la contratación. Sin embargo, el hecho de que la Inspección nada observe sobre el particular, no eximirá al Contratista de la responsabilidad que le concierne por la mala calidad de las obras ejecutadas o la demora en terminar las mismas en el plazo establecido.

**APROBACION DE MATERIALES:** Los materiales y los elementos de toda clase a incorporar en la obra serán sin uso y de la mejor calidad y tendrán la forma y dimensiones previstas en las Especificaciones Técnicas y/o Planos que forman parte de la documentación de la contratación o las exigidas por la Inspección.

Cuando se indique que algún material o elemento deba ajustarse a tipo y/o muestra determinada, se entenderá que ello servirá para efectuar comparaciones, pudiendo el contratista suministrar materiales que sean equivalentes a juicio de la Inspección de Obra, excepto en aquellos casos en que no se autorice expresamente en el presente Pliego. El contratista depositará en la obra o en lugar que se designe, con suficiente tiempo para su examen y aprobación, muestra de los materiales que la Inspección determine, los que servirán como modelo para comprar los abastecimientos correspondientes a las obras.

Los materiales y/o elementos de toda clase que la Inspección rechazare, serán retirados de la obra por el Contratista a su costa y dentro del plazo que la Orden de Servicio respectiva estipule. Los materiales y/o elementos defectuosos o rechazados que llegaren a colocarse en la obra, del mismo modo que los de buena calidad puestos en desacuerdo con las reglas del arte serán reemplazados por el Contratista, estando a su cargo los gastos que ello demandara.

**ENSAYOS Y PRUEBAS:** La Municipalidad podrá hacer u ordenar todos los ensayos y pruebas que considere conveniente para comprobar si los materiales o estructuras son los que determinan en las Especificaciones Técnicas. El personal y los elementos necesarios para ese objeto, como ser: instrumentos de medición, combustibles, etc., serán facilitados y costeados por el Contratista. Pagará, además, cualquier ensayo o análisis químico, físico o mecánico que deba encomendarse a efectos de verificar la naturaleza de algún material. Dicho pago incluirá los gastos de transporte, manipuleo, recepción y despacho de los materiales a ensayar o analizar.

#### **ARTÍCULO 46º: PERSONAL OBRERO**

El contratista deberá adoptar, y poner en práctica las medidas establecidas en las normas vigentes (Ley Nacional N° 19.587 y Dto. Reglamentario N° 351/79, Ley Provincial P.B.A. N° 7.229 y Dto. Reglamentario N° 7.488/72 y Códigos Municipales), en materia de higiene y seguridad para proteger la vida y la integridad de su personal y del dependiente del Ente que está a cargo de la Inspección. El no cumplimiento de las



medidas de seguridad personal determinará la suspensión de los trabajos, sin ampliación del plazo contractual, hasta que sean satisfechos los requerimientos exigidos.

El contratista deberá mantener al día el pago del personal empleado en las obras, abonar los salarios no inferiores a los mínimos en vigencia y dar cumplimiento estricto a las disposiciones que determinan la jornada legal de trabajo. Todos los obreros estarán asegurados por cuenta del Contratista, por el riesgo de accidentes de trabajo, en A.R.T. reconocida y solvente, quedando la interpretación de estas características a criterio del comitente. La acreditación de la contratación del seguro aludido deberá cumplirse con una antelación de veinticuatro (24) horas al inicio de la obra.

En caso de no hacerlo, se suspenderá el inicio de la obra, corriendo los plazos contractuales aquí previstos.

La falta de cumplimiento de estas obligaciones será motivo de la suspensión del trámite de pago de los certificados, sin que ello de lugar al reconocimiento de intereses.

El incumplimiento a lo dispuesto en este artículo por dos veces consecutivas o por tres veces en forma discontinua, hará pasible al Contratista de la rescisión de la contratación.

#### **ARTÍCULO 47°: DAÑOS A PERSONAS O COSAS**

El Contratista tomará a su debido tiempo todas las precauciones para evitar daños al personal de obra o de inspección, a terceros y a las propiedades públicas y/o privadas, así pudieran provenir esos daños de maniobras en el obrador o de causas eventuales. El resarcimiento de los perjuicios que, no obstante, se produjeran correrá por cuenta exclusiva del Contratista, salvo en los casos previstos en el Artículo 1.1.VI.9. del Código de Obras Públicas de la Provincia de Buenos Aires (Decreto N° 12018/68). Estas responsabilidades subsistirán hasta la recepción final de las obras abarcando en consecuencia los trabajos complementarios que se realicen en el período de garantía. La Municipalidad podrá retener de las sumas que adeudare al Contratista, el importe que estime conveniente, hasta que las reclamaciones o acciones que llegaren a formularse por algunos de aquellos conceptos sean definitivamente resueltas y hayan sido satisfechas las indemnizaciones a que hubiere lugar en derecho.

#### **ARTÍCULO 48°: SEGUROS**

A fin de cubrir los riesgos de accidentes de trabajo el Contratista asegurará en una A.R.T. argentina autorizada a todos los empleados y obreros que emplee en la ejecución de la obra, así como al personal de inspección que en forma estable desempeñe funciones inherentes a la realización de los trabajos.

Todas las pólizas de seguro o sus copias autenticadas serán entregadas a la inspección en el momento que le sean requeridas, aún antes del comienzo de las obras.

#### **ARTÍCULO 49°: RESPONSABILIDAD POR INFRACCIONES**

El contratista y su personal deberán cumplir estrictamente las disposiciones, ordenanzas y reglamentos policiales o municipales vigentes en el lugar de ejecución de las obras. Será por cuenta del Contratista el pago de las multas y el resarcimiento de los perjuicios o intereses, en caso de cometer cualquier infracción a dichas disposiciones, ordenanzas o reglamentos.

#### **ARTÍCULO 50°: SEGURIDAD EN LAS OBRAS:**

El Contratista deberá señalizar y proteger convenientemente, mediante los elementos establecidos a ese fin, los obstáculos e interrupciones que existan en la zona de tránsito de personas y vehículos. Todos los señalamientos y protecciones se mantendrán durante el tiempo que demande la ejecución de los trabajos. El no cumplimiento de lo expresado en este artículo hará pasible al contratista de una multa igual al 0,5% del monto de la contratación y del 1% por cada día de demora en señalizar y proteger la Obra convenientemente a juicio de la Inspección. Este plazo se contará a partir de la notificación fehaciente a través del libro de Órdenes de Servicio de la infracción y su correspondiente penalización.

#### **ARTÍCULO 51°: LIMPIEZA DE LA OBRA**

El contratista deberá mantener la obra libre de escombros o de materiales excedentes y perfectamente limpia, de conformidad con la Inspección.

Los materiales retirados deberán ser transportados a los lugares indicados por la Municipalidad de San Miguel.

Por cada infracción a este artículo el Contratista se hará pasible a una multa igual a 1‰ (uno por mil) del monto contractual.

#### **ARTÍCULO 52°: EXTRACCIONES Y DEMOLICIONES**



Si para llevar a cabo las obras contratadas fuera necesario efectuar extracciones y/o demoliciones, según indiquen los planos y la documentación respectiva, los gastos que demanden dichos trabajos estarán a cargo del contratista. Los materiales resultantes serán dispuestos según lo determine la inspección.

**ARTÍCULO 53°: REMOCIÓN DE SERVICIOS PÚBLICOS**

Toda la gestión para la remoción de instalaciones de servicios públicos estará a cargo del contratista. La ejecución de los trabajos correspondientes será realizada por el ente respectivo o en su defecto por el contratista bajo la supervisión del mismo, siempre que exista la autorización expresa.

El Contratista deberá interiorizarse ante las empresas de servicios sobre las instalaciones ocultas que puedan interferir con las obras a ejecutar y solicitar con la mayor celeridad la adopción de medidas correspondientes para no entorpecer la marcha de la obra. Todo perjuicio ocasionado a estas instalaciones correrá por cuenta del Contratista.

**ARTÍCULO 54°: UNIÓN DE LAS OBRAS NUEVAS CON LAS EXISTENTES**

Cuando las obras a ejecutar debieran ser unidas o pudieran afectar de cualquier forma obras existentes, los trabajos necesarios para tal fin estarán a cargo del Contratista y se considerarán comprendidas, sin excepción, en la propuesta aceptada:

- a) La reconstrucción de todas las partes removidas y la reparación de todos los desperfectos que a consecuencia de los trabajos licitados se produzcan en las obras existentes.
- b) La provisión de todos los materiales y la ejecución de todos los trabajos necesarios para unir las obras licitadas con las existentes.

Todo material o trabajo ejecutado en virtud de este artículo reunirá calidad, tipo, forma y demás requisitos equivalentes o análogos a los similares previstos y existentes, según corresponda a juicio de la Inspección de Obra.

**ARTÍCULO 55°: PAGO DE DERECHOS**

El Contratista deberá abonar los derechos, tasas y todo tipo de gravámenes que correspondan por las instalaciones y conexiones de agua, energía eléctrica, gas, etc. para el obrador, y cualquier otro derecho que surja de la ejecución de las obras, exigidas por entes nacionales, provinciales, municipales o privados.

**ARTÍCULO 56°: SUPERINTENDENCIA DE LOS TRABAJOS**

La misma estará a cargo del organismo dependiente de la Secretaría de Obras Públicas de la Municipalidad responsable de la obra y se hará efectiva por intermedio de la Inspección, a la que el Contratista facilitará la vigilancia y control de las obras. El Contratista y su personal cumplirán las instrucciones y órdenes impartidas por la Inspección.

La inobservancia de esta obligación, los actos de cualquier índole que perturben la marcha de las obras, harán pasible al culpable de su inmediata expulsión del lugar de los trabajos.

**ARTÍCULO 57°: ÓRDENES DE SERVICIO**

El contratista deberá proveer a la Inspección de un (1) LIBRO DE ÓRDENES, foliado por triplicado, en el que se dejará constancia de inspecciones, pedido, notificaciones, etc. El original quedará archivado por el comitente, el duplicado quedará en poder del contratista y el triplicado permanecerá adherido al Libro de Órdenes.-

Las Ordenes de Servicio que la Municipalidad imparta durante la ejecución de las obras serán cronológicamente consignadas por triplicado, en un libro a proveer por el Contratista, foliado, sellado y rubricado por la Municipalidad, que la Inspección guardará en el obrador o en su oficina. Se considerará que toda orden de servicio está comprendida dentro de las estipulaciones del pliego y que no importa modificación de lo pactado ni encargo de trabajos adicionales. Cuando el Contratista considere que una Orden de Servicio exceda los términos del pliego, se deberá notificar de ella sin perjuicio de presentar dentro del término de cinco (5) días corridos a partir de la fecha en que fuera notificado, un reclamo claro y terminante, fundamentando detalladamente las razones que lo asisten para observar la orden recibida.

Transcurrido el plazo anterior sin hacer uso de sus derechos, el Contratista quedará obligado a cumplir la orden de inmediato, sin poder efectuar ulteriores reclamaciones por ningún concepto.

La observación del Contratista opuesta a cualquier Orden de Servicio, no eximirá de la obligatoriedad de cumplirla inmediatamente si así lo exigiera el comitente.

Esta obligación no coarta el derecho del Contratista a percibir las compensaciones del caso, si probara que las exigencias impuestas exceden las obligaciones de la contratación.



Sin perjuicio de las penalidades establecidas en este Pliego, cuando el Contratista demore más de diez (10) días corridos el cumplimiento de la Orden de Servicio impartida, la Municipalidad podrá rescindir la contratación por culpa del Contratista.

**ARTÍCULO 58º: PEDIDOS DE LA EMPRESA**

La relación entre el Contratista y la Municipalidad se efectuará por medio de un libro de Pedidos de la Empresa, el que se llevará por triplicado y estará foliado, sellado y rubricado por la Municipalidad, notificándose en él a la Inspección de todas las solicitudes vinculadas a la contratación. Dicho libro se encontrará en poder del Representante Técnico de la Empresa Contratista.

**ARTÍCULO 59º: REPRESENTANTE DEL CONTRATISTA**

El Contratista deberá tener en obra, durante el horario laborable, una persona autorizada y aceptada por la Inspección de Obra, que lo represente cuando deba ausentarse y con quien la Inspección pueda entenderse de inmediato con respecto a los trabajos que se realizan. El Representante tendrá las debidas facultades para notificarse de las Ordenes de Servicio, darles cumplimiento o formular las observaciones y pedidos que las mismas dieran lugar. En este sentido queda establecido desde ya que el Contratista acepta la responsabilidad derivada de los actos y decisiones que tome su representante en la obra, sin limitación alguna.

**ARTÍCULO 60º: REPRESENTANTE TÉCNICO**

La Empresa adjudicataria presentará debidamente visado por el Colegio Profesional que corresponda el Contrato de Representación Técnica respectivo.

Para el pago de los certificados de obras, será requisito indispensable la presentación de las boletas de aportes jubilatorios de la Caja de Profesionales de la Ingeniería de la Provincia de Buenos Aires.

El Contratista y su Representante Técnico son responsables de la correcta interpretación de los planos y especificaciones para la ejecución de las obras. El Representante Técnico deberá estar presente en obra toda vez que sea necesario efectuar operaciones de carácter técnico como ser extracción de muestras, mediciones para las certificaciones, recepciones provisionales y final de las obras, etc., debiendo refrendar las actas respectivas. Asimismo, deberá concurrir al lugar de desarrollo de las obras toda vez que la Inspección lo requiera. Las actas quedarán convalidadas por la sola rúbrica del Representante Técnico del comitente. La incomparecencia del Representante Técnico o sus negativas a las firmas de las Actas, inhabilitará al contratista para efectuar reclamos inherentes a la obra realizada contra el comitente.

**ARTÍCULO 61º: DOCUMENTACIÓN DE LA OBRA**

El Contratista deberá conservar en la obra una copia ordenada de los documentos de la contratación, a los efectos de facilitar el debido contralor e inspección de los trabajos que se ejecuten.

**ARTÍCULO 62º: COMODIDADES PARA LA INSPECCIÓN**

El contratista proveerá prestaciones para inspección de acuerdo a lo estipulado en el P.C.P.

**ARTÍCULO 63º: AUMENTOS Y DISMINUCIONES DE OBRA**

El Comitente podrá disponer trabajos que superen hasta el veinte por ciento (20 %) del monto total contratado, y que resulten indispensables, urgentes o convenientes, los que se liquidarán aplicando lo establecido en el presente pliego.

El Comitente podrá contratar al margen de la contratación, sin que el Contratista tenga derecho a reclamación alguna, cualquier trabajo que no se haya pactado expresamente. Las modificaciones del proyecto que produzcan aumentos o disminuciones de costos o trabajos contratados que no excedan en conjunto el veinte por ciento (20%) del monto total de la contratación, cotizado a precio básico, serán obligatorias para el Contratista en las condiciones establecidas en el Artículo 66, abonándose en el primer caso el importe del aumento sin que tenga derecho en el segundo caso a reclamar indemnización alguna por los beneficios que hubiera dejado de percibir. Si por el contrario las modificaciones en más o menos superasen el veinte por ciento (20%), del monto contractual, el Contratista tendrá derecho a la fijación de precios nuevos (actualizados) a la fecha de encomienda a convenir libremente, sin las limitaciones contractuales.

**ARTÍCULO 64º: PRECIO A APLICAR POR ALTERACIÓN DE LAS CANTIDADES CONTRACTUALES ORIGINADA EN UN CAMBIO DE PROYECTO EN CONTRATOS DE AJUSTE ALZADO**

Cuando se esté en presencia de modificaciones del monto de la contratación, pueden originarse dos casos:



**1er.CASO: LA ALTERACION NO SUPERA EL 20% DEL ITEM:**

Se certificará un aumento o disminución en el precio del ítem en la misma proporción que el aumento o disminución de las cantidades modificadas.

**2do. CASO: LA ALTERACION SUPERA EL 20% DEL ITEM:**

- a) Aumento: Se aplicará un nuevo precio a convenir a la cantidad de trabajo que exceda el 20% de la que para ese ítem figura en el presupuesto oficial aprobado. Las cantidades contractuales y el excedente hasta el 20% se certificarán a precio contractual.
- b) Disminución: Se deberá certificar todo el ítem a precio nuevo a convenir según Artículo 65°.

En todos los casos, para establecer la parte de obra a suprimir, se verificará la cantidad o metraje que realmente debió ejecutar el Contratista de acuerdo a planos y pliegos y no la estimada en el presupuesto, salvo en el caso de contratación por unidad de medida, en que la cantidad a suprimir es la indicada en el presupuesto oficial de la obra.

**ARTÍCULO 65°: PRECIO NUEVO**

Cuando las modificaciones configuren el segundo caso del artículo anterior, para los casos de tener que realizar trabajos no semejantes ni análogos, el NUEVO PRECIO se determinará de común acuerdo entre las partes.

En caso de no llegarse a un acuerdo previo sobre el precio, el Contratista deberá proceder inmediatamente a la ejecución de los trabajos, si así lo ordena la Inspección de Obra, dejando a salvo sus derechos. En este caso se llevará cuentas de las inversiones realizadas, cuyo detalle servirá como elemento para fijar luego el precio en instancia administrativa o judicial. Sin perjuicio de lo antes estipulado, la Municipalidad podrá disponer que los trabajos de que se trata se lleven a cabo directamente o por nueva contratación.

**ARTÍCULO 66°: TRABAJOS EJECUTADOS CON MATERIALES DE MAYOR VALOR O SIN ORDEN**

Los trabajos ejecutados sin haber sido ordenados con materiales de mayor valor que los establecidos, ya sea por su naturaleza, calidad o procedencia, serán computados al Contratista como si los hubiese ejecutado con los materiales especificados. Los trabajos que no estuviesen ejecutados conforme con las órdenes de servicio comunicadas al Contratista o que no correspondiesen a las especificaciones técnicas, podrán ser rechazados, aunque fuesen de mayor valor que los estipulados y en este caso aquél los demolerá y reconstruirá de acuerdo con las estipulaciones de la contratación, estando a cargo suyo los gastos originados por esta causa.

**ARTÍCULO 67°: MEDICIONES, CERTIFICACIONES Y PAGOS PARCIALES**

Los trabajos ejecutados de acuerdo a la contratación serán medidos o estimados por períodos mensuales, con asistencia del Contratista y su Representante Técnico.

Dentro de los primeros cinco (5) días corridos de cada mes, el Contratista presentará el certificado mensual de obra en el formulario tipo de la Municipalidad; la Inspección procederá a la comprobación y medición de los trabajos y aprobará el certificado dentro de los (5) días hábiles subsiguientes a su presentación. En el caso de disconformidad por parte del Contratista, se extenderá de todas maneras el certificado con los resultados obtenidos por la Inspección, haciéndose a posteriori si correspondiera, la rectificación pertinente o difiriendo para la liquidación final el ajuste de las diferencias sobre las que no hubiera acuerdo.

En todos los casos los certificados constituirán documentos provisorios para pagos a cuenta, sujetos a posteriores rectificaciones hasta tanto se produzca la liquidación final y ésta sea aprobada por autoridad competente y sujeto al resultado de la medición final en el caso de haberse contratado las obras por el sistema de unidad de medida. El pago de los certificados se hará efectivo dentro del plazo que estipule el PCP. Cuando la contratista hubiera puesto reparos en su tramitación normal, se agregará a dicho plazo la demora incurrida por tal motivo.

**ARTÍCULO 68°: FONDO DE REPARO**

Del importe de cada certificado de obra o adicionales se deducirá el cinco (5) por ciento como mínimo, que se retendrá hasta la recepción definitiva como fondo de reparo.

Este depósito podrá ser constituido en cualquiera de las formas previstas en el artículo 6°. Si al procederse a la recepción provisoria se encontrasen obras que no estuvieran ejecutadas con arreglo a las condiciones de la contratación, se podrá suspender dicha operación hasta que el Contratista lo coloque en la forma estipulada, a cuyos efectos la Municipalidad fijará un plazo, transcurrido el cual, si el Contratista no diera cumplimiento a las observaciones formuladas, podrá la Municipalidad ejecutarlas por sí o con intervención



de terceros, deduciéndose los gastos del fondo de reparos, sin perjuicio de las sanciones que correspondieren.

**ARTÍCULO 69°: INTERESES POR RETARDO EN EL PAGO**

No se reconocerán intereses en caso de retardo en el pago de certificados.

**ARTÍCULO 70°: RECEPCIÓN PROVISORIA**

La obra será recibida provisoriamente por la inspección "Ad Referéndum" de la autoridad competente, cuando se encuentre terminada con arreglo de la contratación y se hayan cumplido satisfactoriamente las pruebas establecidas en las Especificaciones Técnicas. Se labrará un acta en presencia del Contratista o de su Representante debidamente autorizado.

Si en las Condiciones Particulares así se estipulare, se realizarán recepciones provisionales parciales.

**ARTÍCULO 71°: PLAZO DE GARANTÍA**

Durante el plazo de garantía, el que se especificará en las Condiciones Particulares, el Contratista será responsable de la conservación de las obras y de las reparaciones requeridas por los defectos y desperfectos provenientes de la mala calidad de los materiales empleados o de la mala ejecución de los trabajos encomendados. La responsabilidad del Contratista se extenderá hasta la demolición y reconstrucción, a su cargo, de las obras que no cumplieran con las estipulaciones de la contratación y/o con las Órdenes de Servicio, emanadas de la Inspección.

Si mientras rige esa obligación, el contratista no hiciera dentro de los plazos prudenciales, que le fijare el comitente las reparaciones que correspondan, éste mandará ejecutarlas por cuenta de aquel y a su cargo, afectando el fondo de reparos y todo otro crédito de que disponga, sin que puedan reclamarse perjuicios ni indemnizaciones de ningún género por el contratista, quien tampoco limita a esa suma su responsabilidad, por cuanto a lo demás se obliga conforme a derecho.

**ARTÍCULO 72°: GARANTÍA DE LOS MATERIALES Y OBRAS – VICIOS**

El contratista es siempre responsable de la correcta ejecución de las obras debiendo respetar las normas y reglas del arte de las mismas.

El comitente podrá ordenar rehacer toda aquella tarea que a su solo juicio hubiera sido mal ejecutada, por deficiencias en la calidad de los trabajos o en la calidad de los materiales. Las órdenes que a este efecto se expidan, deberán ser cumplidas por el contratista dentro del plazo que se le fije, por su cuenta, sin derecho a reclamación alguna.

El Contratista garantizará la buena calidad de los materiales y responderá por las degradaciones y averías que pudieran experimentar las obras por efecto de la intemperie o por otra causa que no sea el mal uso de las mismas. En consecuencia, y hasta la Recepción Definitiva de las obras, el reparo de los desperfectos quedará a exclusivo cargo del Contratista. Cuando se sospeche que existen vicios en trabajos no visibles, la Inspección podrá ordenar las demoliciones o desmontajes y las reconstrucciones necesarias, para cerciorarse del fundamento de sus sospechas. Si los vicios se manifestaran en el plazo de garantía, el Contratista deberá reparar o cambiar las obras defectuosas en el plazo que se le fije, a contar desde la fecha de su notificación.

Transcurrido dicho plazo, la Municipalidad podrá encargarse de la ejecución de los trabajos por sí o por terceros. Los gastos originados serán por cuenta del Contratista y la Municipalidad podrá deducirlos del fondo de reparos. La Recepción Final de los trabajos no enervará el derecho de la Comuna de exigir el reconocimiento de los gastos, daños o intereses que le produjera la reconstrucción de aquellas partes de la obra en las cuales se descubriera posteriormente fraude. Tampoco libera al Contratista de las responsabilidades que determina el Art. 1646 del Código Civil.

**ARTÍCULO 73°: RECEPCIÓN DEFINITIVA**

Al vencimiento del plazo de garantía, la Municipalidad conjuntamente con el Contratista labrarán un Acta de Recepción Definitiva; caso contrario, se determinarán los trabajos de reparación y mantenimiento integral que faltaren ejecutar hasta esa fecha, estableciéndose un plazo determinado para terminar los mismos, sin perjuicio de las sanciones que pudieran corresponderle al Contratista, de acuerdo a lo establecido en el presente Pliego. Vencido ese plazo se volverán a inspeccionar las instalaciones observadas para verificar la correcta ejecución de los trabajos requeridos. De resultar satisfactorios se labrará el Acta de Recepción Definitiva y se restituirá a la contratista el fondo de reparo. En caso de recepciones definitivas parciales la contratista tendrá derecho a que se le libre la parte proporcional del fondo de reparo.

**ARTÍCULO 74°: PLANOS CONFORME A OBRA**



No se considerará finalizada la obra hasta tanto el Contratista haya presentado los "Planos conforme a Obra". Los mismos serán confeccionados en AUTOCAD a presentarse en formato CD y 1 juego ploteado, con el formato oficial y carátula conformados por la Municipalidad. La cantidad será la necesaria para el tipo de obra.

**ARTÍCULO 75°: RESCISIÓN DE LA CONTRATACION**

El Comitente podrá rescindir la contratación en todos los casos previstos en el Código Civil y/o la Ley de Obras Públicas de la Provincia de Buenos Aires N° 6.021, como así también cuando el contratista no diera principios a los trabajos en la forma estipulada, los paralizara o los realizara con suma lentitud, o empleare materiales que no fueran los convenidos, o realizara actos que de cualquier manera pudieran perjudicar los trabajos en general; cuando por dolo o culpa del contratista se pudieran comprometer los intereses del comitente, sin que el contratista tuviera derecho a reclamación alguna por ningún concepto, perdiendo además los depósitos de garantía, siendo responsable directo por todo daño o perjuicio causado al comitente y/o terceros.

Interrumpidos los trabajos se labrará un Acta de Estado de los mismos en presencia del Representante Técnico de la Empresa y del comitente a la fecha de paralización, debiendo constar:

- a) Los antecedentes y motivos de dicha paralización;
- b) La revisión de los trabajos efectuados y aceptados;
- c) un balance de los materiales acopiados, enseres y útiles en obra.

Los mencionados trabajos quedarán a cargo y riesgo del contratista, constituyendo previamente un crédito al mismo, si correspondiera, con los trabajos anteriormente efectuados y aquellos materiales aptos para su uso posterior.

El comitente podrá hacer uso de útiles, enseres y materiales existentes, sin que el contratista tenga derecho a indemnización. Aquellos que no fueran utilizables, serán retirados por el contratista de inmediato de la obra, y en caso contrario, dentro de las veinticuatro (24) horas de notificado, los podrá retirar el comitente por cuenta de aquel.

Terminados los trabajos y pagadas las cuentas, de quedar saldo favorable, será entregado al contratista saliente en pago del crédito anteriormente establecido, previa deducción del importe de los perjuicios ocasionados.

El comitente se reserva el derecho de hacer públicas las causas que motivaron la rescisión y dar cuenta a los organismos oficiales que crea conveniente.

**ARTÍCULO 76°: TOMA DE POSESIÓN DE LA OBRA**

Resuelta la rescisión de la contratación la Municipalidad, previo inventario, tomará de inmediato posesión de la obra y del obrador, o la requerirá judicialmente en caso de oposición del Contratista. A tales efectos, el Contratista renuncia a cualquier derecho que pudiera corresponderle a la posesión o tenencia de la obra o del obrador. Asimismo, renuncia a cualquier derecho cuyo ejercicio pudiera oponerse a la prosecución de las obras por la Municipalidad.

**ARTÍCULO 77°: INVENTARIO Y AVALÚO**

El inventario se realizará con un representante de cada parte, sin interrupciones dilatorias y procurando que los trabajos de la obra no se paralizen. Si el contratista previamente citado al efecto, no concurriese o no estuviera representado en el acto del inventario, la Municipalidad estará de todas maneras habilitada para realizarlo, en cuyo caso podrá recabar la designación judicial de un representante a tal efecto. El avalúo se realizará de mutuo acuerdo y por medio de peritos nombrados uno por cada parte. En caso de diferencia entre ellos, la Municipalidad podrá disponer que el diferendo se resuelva por la vía pertinente.

**ARTÍCULO 78°: ACEPTACIÓN O RECHAZOS DE TRABAJOS – LIQUIDACIÓN**

La Municipalidad practicará asimismo la liquidación de todos los trabajos realizados por el Contratista y terminados. Determinará las cantidades y clases de trabajos inconclusos, materiales o implementos inventariados que sean de recibo e indispensables para la obra a ejecutar, por el Contratista a su costa, en un plazo no mayor de quince (15) días corridos a partir de la notificación por telegrama colacionado. Si el Contratista no diera cumplimiento a lo ordenado en el plazo señalado la Municipalidad hará retirar y depositar fuera de la obra esos materiales y enseres, sin responsabilidad alguna para ella, corriendo todos los gastos por cuenta del Contratista.

Los trabajos que no fueran recibidos serán demolidos por el contratista en el plazo señalado por la Municipalidad; si así no lo hiciere, ésta los demolerá con gastos a cuenta del contratista. El importe de la liquidación de los trabajos ejecutados que fueran de recibo tanto los terminados como los inconclusos,



materiales y enseres afectados a previo avalúo, constituirán un crédito a favor del Contratista, previa deducción de los pagos efectuados a cuenta.

Este crédito, cuando la rescisión hubiera sido causada por el Contratista, quedará pendiente de pago hasta la terminación y liquidación final de los trabajos, para responder por el excedente de costos de estos y de los perjuicios que se originen por la rescisión de la contratación o la mala ejecución de los trabajos hechos por el contratista. Si dicho crédito no fuera suficiente para responder por los perjuicios, el Contratista quedará deudor de la Municipalidad por el saldo que resulte, procediendo ésta a su cobro en la forma que crea más conveniente.

**ARTÍCULO 79º: CAAITBA Ley 13.753**

Conforme a lo determinado por la CAAITBA (Caja de Previsión Social para Agrimensores, Arquitectos, Ingenieros y Técnicos de la Provincia de Buenos Aires), el adjudicatario deberá dar cumplimiento a lo dispuesto por la Ley 12.490 art. 26 Inc. I-Modificado por Ley 13.753, "En toda Obra Pública, mediante el contrato con –terceros por la Provincia de Bs. As. los municipios y los entes descentralizados provinciales y municipales, en jurisdicción provincial, por la encomienda de relevamiento, estudio, anteproyecto, proyecto, dirección, asesoramiento u ejecución desarrollada por profesionales contemplados en esta ley, se deberá realizar el aporte del 10% de los honorarios profesionales resultantes a la caja, de acuerdo a su topología o escalas referenciales vigentes al momento. Este aporte estará a cargo de quien contrate con el estado provincial o municipal la ejecución de la obra, es decir el tercero contratista....". Los aportes deberán ser abonados por la contratista y por el representante técnico y los tiques expedidos por la caja, conforme a lo dispuesto 31º y 32º de la ley, con las boletas de pagos correspondientes, calculadas sobre los honorarios que surjan del monto básico del contrato y los adicionales si los hubiere, serán presentados en la Contaduría General de la Municipalidad de San Miguel.

**ARTÍCULO 80º:** Serán por cuenta del adjudicatario cuando correspondan, los siguientes gastos:

- a) Sellados de ley
- b) Gastos de protocolización del contrato cuando se previera esa formalidad.
- c) Los que especialmente se determinen en el Pliego de Condiciones Particulares.
- d) Todo otro gasto atinente.

**ARTÍCULO 81º: Aplicación leyes de compra nacional y/o provincial:** Inclusión de obligatoriedad de contratar bajo el Régimen de las normativas de fomento de la industria nacional y provincial.

**ARTÍCULO 82º: Contratación Veteranos de Malvinas:** De acuerdo a lo dispuesto por Ordenanza 42/2004 del H.C.D., se establece que las empresas adjudicatarias, deberán dar prioridad, cuando las condiciones del servicio se lo permitan, a la contratación de ex combatientes veteranos de la guerra de las Islas Malvinas e Islas del Atlántico Sur, con domicilio real en el Partido de San Miguel.

**ARTÍCULO 83º: Rechazo de Ofertas:**

Serán rechazadas automáticamente, las ofertas que:

- a) Carecieran del Pliego original entregado por la Dirección de Compras en su oportunidad.
- b) No estén firmadas al pie en todas sus fojas por el oferente o su representante legal debidamente autorizado.
- c) Carecieran de garantía de oferta o esta fuera insuficiente.
- d) Carecieran del certificado de no ser deudores alimentarios morosos vigente al día de la apertura.
- e) Tengan raspaduras o enmiendas sin salvar, según lo requerido en el artículo 15.1.
- f) Carecieran de la constancia de visita de obra, suscripta por el Secretario de Obras Públicas.
- g) Las determinadas en el pliego de cláusulas particulares.

**Las causas de rechazo que pasaran inadvertidas en el acto de la apertura de las ofertas, podrán surtir efecto posteriormente, si se comprobare durante el estudio de las propuestas.**

**ARTÍCULO 84º: Facultad de Aceptar o Rechazar Propuestas:**

El Intendente podrá rechazar todas las propuestas y él o la persona en quien delegue tal facultad podrán adjudicar todos o parte de los elementos licitados. Tanto el rechazo de todas las propuestas, como la adjudicación parcial deberán estar debidamente fundados, y contar con la intervención del Departamento Legal.



**LICITACIÓN PÚBLICA N° 36/21  
OBRA "EJECUCION DE VEREDAS EN PLAZAS"  
PLIEGO DE CONDICIONES PARTICULARES**

**ARTÍCULO 1°.- OBJETO DEL LLAMADO**

La Municipalidad de San Miguel llama a Licitación Pública, para la contratación de una obra pública, consistente en la "Ejecución de veredas en plazas" de acuerdo con las especificaciones del PET y planos adjuntos. El contratista preverá en su precio la totalidad de los trabajos no expresamente contenidos en el itemizado y que resulten necesarios para el correcto funcionamiento de las obras de acuerdo a su fin.

**ARTÍCULO 2°.- PRESUPUESTO OFICIAL- FINANCIACION**

El Presupuesto Oficial de la presente Licitación asciende a la suma de \$7.784.100,00

La obra es financiada con fondos del Tesoro Municipal.

**2.1** Valor del pliego \$ **8.562,51**

**2.2** Los pliegos podrán ser consultados en la página Web **www.msm.gov.ar** - Consulta física y venta de pliegos originales en la Dirección de Compras **del 18 al 24 de Agosto de 2021 de 9.00 a 13.00 hs.**

**ARTÍCULO 3°.- CAPACIDAD DE CONTRATACIÓN Y ANTECEDENTES**

No se exigirá a los oferentes, la inscripción en el Registro de Licitadores, dependiente del Ministerio de Infraestructura, Vivienda y Servicios Públicos de la Provincia de Buenos Aires ni ante el Registro Nacional de Constructores de Obras Públicas dependiente del Ministerio de Planificación Federal, Inversión Pública y Servicios, consiguientemente no se exigirá capacidad de contratación.

Los oferentes deberán presentar antecedentes de obras de intertrabado similar, satisfactoriamente concluidas.

**ARTÍCULO 4°.- SISTEMA DE CONTRATACIÓN:**

Las obras se contratarán por el sistema de "Ajuste alzado". En este precio estarán incluidas la totalidad de las tareas e ítems a ejecutarse para la consecución de las obras de acuerdo a su fin.

**ARTÍCULO 5°.- PLAZO DE EJECUCIÓN - PROYECTO Y DIRECCION:**

Las obras se entregarán completas en el plazo de 5 meses, contados a partir del acta de inicio. El proyecto y la dirección de obra será responsabilidad de profesionales matriculados dependientes de la Secretaría de Obras Públicas.

**ARTÍCULO 6°.- PRESENTACIÓN Y CONTENIDO DE LOS SOBRES DE PROPUESTA**

Los Proponentes presentarán sus ofertas en la Dirección de Compras, sita en Belgrano 1342 de la localidad de San Miguel, hasta la hora dispuesta para la apertura de las propuestas. Los sobres se abrirán en la Dirección de Compras. Las ofertas se presentarán en sobre o paquete denominado "SOBRE ENVOLTORIO" cerrado y lacrado, sin el nombre del proponente y la única inscripción:

**MUNICIPALIDAD DE SAN MIGUEL  
"LICITACIÓN PÚBLICA N° 36/21"  
OBRA "EJECUCION DE VEREDAS EN PLAZAS"  
"APERTURA 27/08/21 – 9.30 HS."**

El sobre o paquete arriba mencionado deberá contener los sobres N° 1 y N° 2 según se detalla a continuación:  
**SOBRE N° 1:**

- a) Carta de presentación según modelo adjunto al presente pliego, de acuerdo al 18.1. del PCG.
- b) Documentos que hagan a la individualización jurídica de los oferentes según 18.2 del PCG.
- c) Para el caso de Sociedades Anónimas, copia certificada de la documentación que acredita la representación invocada por el firmante.
- d) Constancia de la adquisición del Pliego de esta Licitación.
- e) Un ejemplar firmado del pliego y, en su caso, de las circulares aclaratorias
- f) Constancia que acredite la constitución de la garantía de mantenimiento de oferta, por la suma equivalente al uno por ciento (1 %) del Presupuesto oficial.
- g) Print pantalla CONSULTA - PROVEEDORES DEL ESTADO.



- h) Certificado de “Libre deuda Registrada” expedida por el Registro de Deudores Alimentarios Morosos de la ley 13.074 de la Pcia. de Bs. As., vigente al día de la apertura de la presente licitación. No se aceptará constancia en trámite
- i) Copia certificada del último pago exigible a la fecha de licitación, del impuesto a los Ingresos Brutos.
- j) Copia formulario 931 SUSS.
- k) Constancia de inscripción del oferente en el Registro de Proveedores de la Municipalidad de San Miguel o, en su defecto, constancia de inscripción en trámite. Deberán completar la inscripción, previo a la adjudicación.
- l) Antecedentes Empresarios de obras similares según artículo 3° p.c.p.
- m) Listado de equipo propio, discriminando aquellos que quedaran asignados con exclusividad a la obra.
- n) Deberán incluir los Curriculum Vitae de sus profesionales y técnicos de máximo nivel afectados a la obra; los mismos estarán firmados por los interesados y por la Empresa, tendrán carácter de declaración jurada y de compromiso formal de aceptación de las funciones asignadas. Podrán ser verificados por el Licitante, y en caso de comprobarse fehacientemente algún apartamiento de la verdad, la oferta será rechazada como tal, pudiendo el Licitante comunicar tal situación a los Registros profesionales respectivos.
- o) Los antecedentes que hagan a la capacidad económico-financiera del oferente según 18.3.1 del PCG.
- p) Último pago de la Tasa de Seguridad e Higiene del Municipio donde se encuentre radicada la empresa, o el equivalente si estuviese radicado en otra Localidad.
- q) Constancia de visita de obra, certificada por la Secretaría de Obras Públicas del Municipio de San Miguel.

En el Acto de Apertura serán excluidos automáticamente aquellos oferentes que no incluyan en el Sobre N°1 de su propuesta lo requerido en los puntos e), f), h), q) dejando constancia de ello en el Acta.

**SOBRE N° 2:**

- a) La nota de Propuesta según modelo adjunto al presente pliego.
- b) Planilla de Cotización según modelo adjunto al presente pliego.

Serán excluidos durante el transcurso del acto licitatorio aquellos oferentes que:

- a) Propongan plazos superiores a los establecidos oficialmente.
- b) Falsearan las informaciones suministradas.

**ARTÍCULO 7°.- CRITERIOS DE EVALUACIÓN DE LAS OFERTAS**

La Unidad Ejecutora evaluará la documentación técnica presentada por la oferente, a partir de lo cual se procederá a seleccionar como aceptables exclusivamente a los Oferentes que hayan superado en la calificación el nivel mínimo requerido de los antecedentes técnicos y empresarios.

**ANTECEDENTES TECNICOS Y EMPRESARIOS**

Se verificará si los antecedentes técnicos y empresarios cumplen con las necesidades y lo solicitado en el Pliego y se evaluará conforme a los siguientes criterios:

- a) La organización de oferta: Se verificará el cumplimiento del orden requerido para la presentación de la documentación, de acuerdo a lo dispuesto en el art. 18 del PCG.
- b) La preparación técnica, experiencia y competencia del equipo de profesionales y técnicos propuestos para la ejecución del trabajo.  
La verificación de este personal se hará de acuerdo a los siguientes puntos:
  - b.1) Formación profesional y experiencia técnica en general, presentando los títulos y documentación que acrediten los datos consignados

- b.2) Experiencia específica en trabajos similares.
- c) Capacidad Técnico-Financiera: Se verificarán los antecedentes financieros del último ejercicio de acuerdo a los siguientes criterios:
- c.1) Total del patrimonio neto del ejercicio anterior.
  - c.2) Índice de liquidez (activo corriente/pasivo corriente).
  - c.3) Índice de solvencia (total de activos/total de pasivos).
  - c.4) Índice de endeudamiento
- d) Obras similares: sin ningún tipo de observación (no se tomarán como antecedentes válidos, la presentación de certificados de obras en curso de ejecución). Dicha documentación deberá ser acompañada por una declaración jurada del apoderado de la oferente, que acredite la veracidad de la documentación presentada.

En caso que la empresa oferente acreditara antecedentes de obras ejecutadas en UTE (o asociada con otra u otras empresas mediante algún otro sistema legal) se computará la cantidad equivalente al porcentaje detentado en dicha asociación para cada obra.

#### **ARTÍCULO 8º.- ADJUDICACION**

Resultará pre adjudicatario el oferente que presente la mejor propuesta técnica y con mejor capacidad económica, que surja de la documentación y antecedentes presentados por la licitante.

#### **ARTÍCULO 9º.- FONDO DE REPARO**

El fondo de reparo se establece en un 5% del monto de contrato.

#### **ARTÍCULO 10º.- FORMA DE PAGO**

Los certificados se pagarán dentro de los 15 días.

#### **ARTÍCULO 11º.- PLAZO DE GARANTÍA**

El plazo de garantía se fija en 12 meses.

#### **ARTÍCULO 12º.- SITUACIÓN FISCAL**

Rige la “**Resolución General 4164. E/2017. Sector Público. Proveedores. Incumplimientos Fiscales**” implementada por la AFIP con vigencia a partir del 01/12/17. Decretos N° 1023/01, sus modificatorios y complementarios y N° 1030/16. Incumplimientos tributarios y/o previsionales. Resolución General N° 1.814 Certificado y sus modificaciones “certificado fiscal para contratar”. Su sustitución.

**12.1** Se solicita que los oferentes antes de hacer su presentación verifiquen su “**SISTEMA DE CUENTAS TRIBUTARIAS – CONTRIBUYENTE**”. (Entrar en Afip con clave fiscal. Sistema de Cuentas Tributarias. Cuenta corriente. Estado de cumplimiento) e imprimir pantalla.

#### **ARTÍCULO 13º.- RECHAZO DE LAS OFERTAS**

Además de lo establecido en el art. 83° del P.C.G.

**13.1** La oferta quedará condicionada al resultado que se obtenga de la consulta on-line por parte del Municipio sobre la existencia o no de incumplimientos tributarios y/o previsionales de los proveedores en el Régimen de Contrataciones de la Administración Nacional.

**13.1.1** En caso de no estar activas las herramientas informáticas, esta consulta será realizada en el momento oportuno.

**13.1.2** Hecha la consulta, si la firma oferente registrara incumplimientos ante AFIP, contará con tres (3) días hábiles para su regularización. Transcurrido dicho período y de persistir la irregularidad, la oferta será rechazada automáticamente.

**13.1.3** Carecieran de la constancia de la Constancia de visita de obra, certificada por la Secretaría de Obras Públicas del Municipio de San Miguel, artículo 6° inc.q) del P.C.P.



**ARTÍCULO 14°.- PRESTACIONES PARA LA INSPECCION**

No se requerirán prestaciones para la inspección.

**ARTÍCULO 15°.- CARTEL DE OBRA**

El adjudicatario deberá colocar cuatro carteles en cada frente de obra de 2m de altura por 3m de ancho cuya leyenda y formatos, serán oportunamente indicadas por la inspección y se colocarán en los lugares que esta indique.

**ARTÍCULO 16°.- RECONSTRUCCIÓN DE HECHOS EXISTENTES**

**A) Descripción**

La Contratista deberá reconstruir o reponer todos los hechos existentes que se vieran afectados por la construcción de la Obra.

Dicha reposición deberá realizarse con materiales del mismo tipo y calidad que los existentes, y en forma inmediata a la terminación de cada tramo de Obra.

Para esto, la Contratista realizará las gestiones necesarias con las autoridades correspondientes, con el fin de concretar tiempo y forma de la reposición de los hechos existentes afectados.

Todos los materiales provenientes del retiro provisorio de los hechos existentes, serán depositados por la Contratista, por su cuenta y riesgo en los lugares apropiados para su conservación, hasta el momento de su reposición.

**B) Forma de pago**

No se reconocerá pago alguno por las tareas necesarias, para la reposición de los hechos existentes, considerándose que el costo de las mismas, está prorrateado en los ítems de la Obra.

**ARTÍCULO 17°.- VISITA DE OBRA**

Conforme a lo establecido en el artículo 12° del P.C.G., el oferente deberá adjuntar una constancia de visita de obra certificada por la máxima autoridad de la Secretaría de Obras Públicas, la cual deberá ser requerida por mail ante la Secretaría de Obras, con copia a la Dirección de Compras.

**SAN MIGUEL  
MUNICIPALIDAD**



CARTA DE PRESENTACIÓN

Sr. Intendente de la  
Municipalidad de San Miguel  
Dr. Jaime Méndez  
Presente

De nuestra mayor consideración:

En Relación a la presente Licitación Pública N°.....,  
“.....” (NOMBRE DEL FIRMANTE),  
.....(D.N.I)....., representante legal de (nombre de la  
empresa).....(se acompaña poder); inscripta en el Registro Público de comercio el (fecha).....,  
bajo en N°....., según consta en los Estatutos Sociales del (fecha)....., que constituye  
domicilio especial en ..... y real en....., declara no estar  
comprendido dentro de los alcances del Artículo 14.5 del Pliego de Base y Condiciones, y garantiza la veracidad y la  
exactitud de todas sus manifestaciones, asumiendo el compromiso de actualizarlas y autorizando a la Autoridad de  
Aplicación a requerir las informaciones pertinentes relacionadas con la oferta presentada, a organismos oficiales, bancos,  
entidades financieras y a cualquier otra persona, firma, sociedad u organismo.

Que además declara conocer el lugar físico de la obra y todas las condiciones en que se realizará la misma.

Asimismo, acepta que las cuestiones que se susciten con motivo de esta Licitación se ventilarán ante la Justicia  
Contenciosa Administrativa del Departamento Judicial de San Martín, Provincia de Buenos Aires, renunciando  
expresamente a toda otra Jurisdicción, Competencia o Fuero.

Sin otro particular, saluda muy atentamente

SAN MIGUEL  
MUNICIPALIDAD



(Membrete de la Empresa)

NOTA DE PROPUESTA

**LICITACIÓN PÚBLICA N° 36/21**

**OBRA “EJECUCION DE VEREDAS EN PLAZAS”**

**Señor Intendente Municipal:**

La Firma ..... representada por el Señor ..... con documento de Identidad N° ....., que acredita personería invocada con ..... cuya fotocopia certificada se acompaña, con domicilio real en .....y constituyendo domicilio legal para todas las obligaciones emergentes de esta propuesta en la calle ..... N° ..... de la localidad de ....., Partido de San Miguel, Provincia de Buenos Aires, declara, habiendo examinado el terreno, los planos, pliegos de condiciones y demás circunstancias relativas a la obra del epígrafe, que se compromete a realizarla, a conservarla hasta su recepción definitiva, en un todo de acuerdo con los mencionados documentos que manifiesta conocer en todas sus partes, por un monto total de \$..... PESOS .....

Para todas las cuestiones que se susciten con motivo del presente concurso, esta empresa se somete a la jurisdicción y competencia en los tribunales ordinarios del Dpto. Judicial de Gral. San Martín, Provincia de Buenos Aires, a cuyo efecto, constituye domicilio legal en el más arriba indicado, haciendo expresa renuncia a cualquier otro fuero o jurisdicción.

SAN MIGUEL, .....

.....  
Firma y sello de la Empresa



**COPIA WEB ACTUALIZADO**

**LICITACION PÚBLICA N° 36/21  
OBRA “EJECUCION DE VEREDAS EN PLAZAS”  
PRESUPUESTO OFICIAL**

| ITEM         | DESCRIPCION   | CANTIDAD | UNIDAD   | PRECIO UNITARIO        | PRECIO UNITARIO |
|--------------|---|----------|----------|------------------------|-----------------|
| 1            | <b>Materiales - Adoquines<br/>Holanda gris 06x20x10 para<br/>proyectos de puesta en valos<br/>de espacios públicos</b>           | 3.300    | M2       | \$ 1.289,00            | \$ 4.253.700,00 |
| 2            | <b>Mano de obra – completa<br/>(incluye capataz y supervisor)<br/>para proyectos de puesta en<br/>valor de espacios públicos</b> | 3.300    | M2       | \$ 933,00              | \$ 3.078.900,00 |
| 3            | <b>Flete</b>   | 21       | Servicio | \$ 21.500,00           | \$ 451.500,00   |
| <b>Total</b> |   |          |          | <b>\$ 7.784.100,00</b> |                 |

**SAN MIGUEL  
MUNICIPALIDAD**



**COPIA WEB ACTUALIZADO**

**LICITACION PÚBLICA N° 36/21  
OBRA “EJECUCION DE VEREDAS EN PLAZAS”  
PLANILLA DE COTIZACIÓN**

| ITEM         | DESCRIPCION   | CANTIDAD | UNIDAD   | PRECIO UNITARIO | PRECIO UNITARIO |
|--------------|---|----------|----------|-----------------|-----------------|
| 1            | <b>Materiales - Adoquines<br/>Holanda gris 06x20x10 para<br/>proyectos de puesta en valos<br/>de espacios públicos</b>           | 3.300    | M2       | \$              | \$              |
| 2            | <b>Mano de obra – completa<br/>(incluye capataz y supervisor)<br/>para proyectos de puesta en<br/>valor de espacios públicos</b> | 3.300    | M2       | \$              | \$              |
| 3            | <b>Flete</b>   | 21       | Servicio | \$              | \$              |
| <b>Total</b> |   |          |          | \$              |                 |

**MODELO DE PLANILLA QUE EL / LOS PROPONENTE/S DEBE/N  
PRESENTAR EN PAPEL CON MEMBRETE DE LA EMPRESA**



**LICITACION PUBLICA N° 36/21**  
**OBRA: “EJECUCION DE VEREDAS EN PLAZAS”**  
**PLIEGO DE ESPECIFICACIONES TECNICAS**

**OBRA VEREDAS INTERTRABADO**

**ESPECIFICACIONES TECNICAS:**

**Ejecución de intertrabado 10x20x6**

Se proveerá y colocará solado intertrabado CCTS ADOQUIN HOLANDA GRIS 6X20X10 cm de hormigón vibrado prismático regular de 10x20x6 cm colocado a bastón roto sobre colchón de arena de 4 cm color a definir por la dirección de obra. Antes de realizar los trabajos se deberá presentar una muestra del solado, la misma deberá ser aprobada por la D.O. antes de colocarse. Los adoquines deberán estar producidos bajo las normas IRAM y contar con la certificación del INTI.

**Ejecucion te los trabajos:**

Se utilizarán bloques de hormigón premoldeado, vibrado y comprimido modelo a elección según proyecto ejecutivo, fabricado de acuerdo a Norma IRAM 11.656 Marca PAVITEC o similar. La totalidad de los palets deben indicar la partida de las que forman parte y a solitud de la inspección de obra se deberá entregar el protocolo de ensayo en fábrica de la partida correspondiente. No se aceptará material que no verifique el cumplimiento de la Norma IRAM 11.656 Se exigirá certificación de la planta productora por ente competente vigente a la fecha de la provisión. En caso de que el Contratista desee cambiar los materiales, deberá solicitar la aprobación de los mismos.

**Subrasante y base**

La preparación de esta etapa se realiza de la misma manera que para un pavimento de hormigón, y será función de las características particulares del proyecto. La base tiene por objeto absorber las presiones que reciben de las capas superficiales y transmitir las uniformemente al terreno de fundación. La base deberá quedar perfectamente perfilada con una planialtimetría ajustada a los perfiles transversales y longitudinales requeridos para la rasante del proyecto, con una discrepancia de +/- 10 mm. (Norma IRAM 11657), medido con regla de 3m.

Se deberán respetar las pendientes mínimas de 1:40 en la dirección transversal y 1:80 en la dirección longitudinal. (Norma IRAM 11657) Para conformar la caja se deberá tener en cuenta:

El espesor del adoquín (8 cm ó 6 cm, el que corresponda de acuerdo al tipo de proyecto) • El espesor de la cama de arena compactada (3 cm.).

Extendido y nivelación de la capa de arena de asiento El objetivo básico de esta capa es servir de base para la colocación de los adoquines y proveer material para el sellado de las juntas, en su parte inferior. Debe extenderse y nivelarse en forma cuidadosa, con el fin de conseguir una capa de espesor uniforme, puesto que el pavimento solamente se compacta una vez que los adoquines se colocaron. Para ello se puede utilizar una regla de nivelación con guías longitudinales. No debe pisarse la arena una vez nivelada, por lo que la colocación de los adoquines se debe realizar desde el pavimento ya terminado. Se debe considerar la colocación de la arena en un espesor suelto de 4 cm para que una vez compactada quede aproximadamente de 3 cm. de espesor.

**Colocación de los adoquines**

Preparación. Se deben distribuir los adoquines en la forma y cantidad necesaria a los costados de la base o subrasante o sobre la capa de rodadura, dejando siempre libre la zona prevista para la jornada de trabajo.

Patrón de colocación: el más resistente a las cargas verticales y horizontales de frenado, es el denominado “espina de pescado”, armado a 90 o 45° con respecto al borde confinamiento. Los adoquines pueden ser colocados a mano o mecánicamente, recostándolos contra los adyacentes ya colocados y deslizándose hacia abajo hasta que se asienten sobre el manto de arena, de modo que se genere una junta entre ellos y entre el adoquín y el confinamiento que, en promedio, debe tener  $(2,5 \pm 1,0)$  mm de ancho. Si se supera este ancho, se debe hacer un ajuste horizontal minucioso para corregir dicho desvío. Las pendientes de la cara vista de los adoquines establecida en el proyecto deben ser



continuas y uniformes, con un mínimo de 1:40 en la dirección transversal y un mínimo de 1:80 en la dirección longitudinal.

En el caso de tratarse de superficies con pendientes, siempre se deben colocar los adoquines de abajo hacia arriba, pisando sobre los ya colocados. Si se hiciera en sentido contrario (de arriba hacia abajo), se produciría el desplazamiento de los adoquines por gravedad y se abrirían las juntas.

Nunca se debe pisar o alterar la cama de asiento de los adoquines, dado que si así fuera, se produciría una precompactación y no se lograría nivelar a todas las piezas en un mismo plano al pasar la placa vibrocompactadora por primera vez.

Corte de adoquines y relleno de los espacios pequeños. Ejecutada el área de avance prevista de colocación de adoquines se debe proceder a medir y cortar los adoquines para ubicarlos en los extremos contra los confinamientos, donde no entraron los adoquines enteros. El corte de los adoquines debe realizarse con un equipo de discos metálicos, con una cizalla (guillotina) mecánica o hidráulica, con un cincel filoso, o con otra herramienta capaz de producir un corte de características adecuadas. En aquellos casos en los que eventualmente se requiera, se recomienda no realizar cortes menores a un cuarto del largo del adoquín. Donde se presenten bocas de acceso o tapas de inspección, la cara libre de los adoquines debe quedar a cota + 5 mm sobre dichas instalaciones. En este caso, es muy importante compactar bien alrededor de la tapa, ya que allí se pueden producir asentamientos localizados.

Se recomienda realizar el corte siempre en sentido transversal y no a lo largo, dado que esta pieza será más débil y presentará una cara de corte irregular de mayor longitud

**Compactación** Ejecución del compactado de los adoquines Una vez colocados los adoquines y completados los ajustes contra los bordes se debe proceder a la vibrocompactación inicial, y después se debe ejecutar la vibrocompactación final, con el barrido de la arena fina seca. Se debe proceder a la vibrocompactación inicial de los adoquines con dos pasadas desde direcciones perpendiculares con un vibrocompactador de superficie de placa, de las siguientes características: a) Para adoquines de un espesor nominal de 60 mm, un área de placa de 0,20 m<sup>2</sup> a 0,40 m<sup>2</sup>, una fuerza centrífuga de 6 kN a 16 kN y una frecuencia en el vibrocompactador de 75 Hz a 100 Hz; b) Para adoquines de un espesor nominal de 80 mm, un área de placa de 0,25 m<sup>2</sup> a 0,50 m<sup>2</sup>, una fuerza centrífuga de 15 kN a 20 kN y una frecuencia en el vibrocompactador de 75 Hz a 100 Hz. No se debe pasar el equipo vibrocompactador a una distancia menor que 2 m del frente de avance de la capa colocada de adoquines, de acuerdo con la zona de influencia del vibrador. En el caso de que sea una superficie en pendiente, la placa debe pasarse en sentido ascendente. No debe quedar ninguna superficie sin vibrar. El proceso debe realizarse de manera ordenada, en zigzag, de manera que al vibrar una franja vecina a otra ya vibrada, ambas pasadas se superpongan entre sí una distancia aproximada de 10 cm. Cada pasada se debe realizar sobre la totalidad de la superficie a vibrocompactar antes de continuar con la siguiente. Luego se debe proceder, al vibrocompactado final de los adoquines con cuatro pasadas desde diversas direcciones, previo barrido de la arena de sello, la que debe ser repuesta cuando haga falta para que la junta se pueda llenar completamente. Completada la operación, se debe habilitar al tránsito y durante las primeras dos semanas, se debe comprobar el correcto llenado de las juntas.

**SAN MIGUEL**  
**MUNICIPALIDAD**



### MEMORIA DESCRIPTIVA

La propuesta general de la puesta en valor y reacondicionamiento de distintos espacios públicos, se llevará adelante en distintos puntos del distrito.

Se propone realizar una intervención contundente en los caminos, generando recorridos más amenos para el usuario y acercándoles los cruces a las esquinas de las manzanas lindantes. Generando espacios y recorridos para un mejor uso diario.

La intervención implicará, el retiro de las veredas existentes por nuevos tipos de solados, que va variando el material según su uso. Mosaico granítico 64 panes, intertrabado y hormigón peinado.

También se colocarán luminarias led ornamentales a escala peatonal, para garantizar el correcto alumbrado del espacio, garantizando de esta forma la iluminación y seguridad del lugar.

Asimismo, se crearán espacios de estaciones aeróbicas con sus juegos pertinentes, y "burbujas" de estaciones infantiles contenidas por banco cantero de hormigón in situ, estarán equipadas por nuevos juegos variando para distintas edades. Los mismos tendrán un piso de goma como protección antigolpes para niños.

Finalmente, se organizará y pondrá en valor los espacios verdes, con sus respectivos lugares de descanso y esparcimiento, poniendo en valor la vegetación existente e incorporando vegetación nueva acorde al uso de la plaza. Retirando la vegetación inadecuada para el lugar y acompañándola de la ejecución de riego donde por la magnitud de la plaza sea necesario.

A continuación se detallan la magnitud de los trabajos a ejecutar según rubro y plaza:

1 VEREDAS:

| OBRA                      | HORMIGON m2     | INTERTRABADO    | GRANITICO 64P   | PISO DE GOMA  |
|---------------------------|-----------------|-----------------|-----------------|---------------|
|                           | -               |                 |                 |               |
| PLAZA SAN MARTIN          | 624,00          | 783,00          | 855,00          | 375,00        |
| PLAZA ROTONDA S.M. TRUJUI | 520,00          | 467,00          |                 | 81,00         |
| PLAZOLETA SIVORI          | 410,00          | 82,00           |                 |               |
| VEREDA COLIBRI            | 510,00          | -               | 250,00          |               |
| EST BV 20 de junio        | 975,00          | 1.320,00        | 400,00          |               |
| CORREDOR IRIGOYEN         | -               | -               |                 |               |
| CORREDOR MACABI           | 1.710,00        | 324,00          |                 |               |
| CORREDOR FRAGA            | 2.800,00        | 324,00          |                 |               |
|                           |                 |                 |                 |               |
| <b>TOTAL</b>              | <b>7.549,00</b> | <b>3.300,00</b> | <b>1.505,00</b> | <b>456,00</b> |

Iluminación Led peatonal

| OBRA                      | ILUM PEATONAL |
|---------------------------|---------------|
|                           | -             |
| PLAZA SAN MARTIN          | 45,00         |
| PLAZA ROTONDA S.M. TRUJUI | 20,00         |
| PLAZOLETA SIVORI          | 6,00          |
| VEREDA COLIBRI            | 15,00         |
| EST BV 20 de junio        | 38,00         |
| CORREDOR MACABI           | 42,00         |
| CORREDOR FRAGA            | 84,00         |
|                           |               |
| <b>TOTAL</b>              | <b>250,00</b> |

Vallado de seguridad y Rejas perimetrales

| OBRA                      | VALLADO DE OBRA | REJAS         |
|---------------------------|-----------------|---------------|
|                           | -               |               |
| PLAZA SAN MARTIN          | 320,00          |               |
| PLAZA ROTONDA S.M. TRUJUI | 190,00          |               |
| PLAZOLETA SIVORI          | 100,00          |               |
| VEREDA COLIBRI            |                 | 192,00        |
| EST BV 20 de junio        |                 |               |
| CORREDOR MACABI           |                 |               |
| CORREDOR FRAGA            |                 |               |
|                           |                 |               |
| <b>TOTAL</b>              | <b>610,00</b>   | <b>192,00</b> |

EQUIPAMIENTO GENERAL:

Banco de hormigón in situ:

Cestos de basura:

Juegos infantiles

Juegos gimnasia

| OBRA                      | BANCO CANTERO<br>ION SITU | CESTOS        | JUEGOS<br>INFANTILES | JUEGOS<br>GIMNASIA |
|---------------------------|---------------------------|---------------|----------------------|--------------------|
|                           | -                         |               |                      |                    |
| PLAZA SAN MARTIN          | 209,00                    | 20,00         | 6,00                 | 6,00               |
| PLAZA ROTONDA S.M. TRUJUI | 99,00                     | 10,00         | 3,00                 |                    |
| PLAZOLETA SIVORI          | 57,20                     | 10,00         |                      |                    |
| VEREDA COLIBRI            | 88,00                     |               |                      |                    |
| EST BV 20 de junio        | 82,50                     | 15,00         |                      |                    |
| CORREDOR MACABI           | 323,40                    | 28,00         |                      |                    |
| CORREDOR FRAGA            | 323,40                    | 56,00         |                      |                    |
|                           |                           |               |                      |                    |
| <b>TOTAL ml</b>           | <b>1.182,50</b>           | <b>139,00</b> | <b>9,00</b>          | <b>6,00</b>        |



Parquización

| OBRA                      | ARBOLES       | ARBUSTOS        | RIEGO       |
|---------------------------|---------------|-----------------|-------------|
|                           | -             |                 |             |
| PLAZA SAN MARTIN          | 15,00         | 450,00          | 1,00        |
| PLAZA ROTONDA S.M. TRUJUI | 15,00         | 150,00          | 1,00        |
| PLAZOLETA SIVORI          | 6,00          | 50,00           |             |
| VEREDA COLIBRI            | 4,00          | 100,00          |             |
| EST BV 20 de junio        | 45,00         | 100,00          |             |
| CORREDOR MACABI           | 100,00        | 280,00          |             |
| CORREDOR FRAGA            | 150,00        | 420,00          |             |
|                           |               |                 |             |
| <b>TOTAL</b>              | <b>335,00</b> | <b>1.550,00</b> | <b>2,00</b> |


Riego:

1 Plaza San Martin  
2 plaza Trujui.


SAN MIGUEL  
MUNICIPALIDAD

PLANOS DE PROYECTOS:


1 PLAZA SAN MARTIN

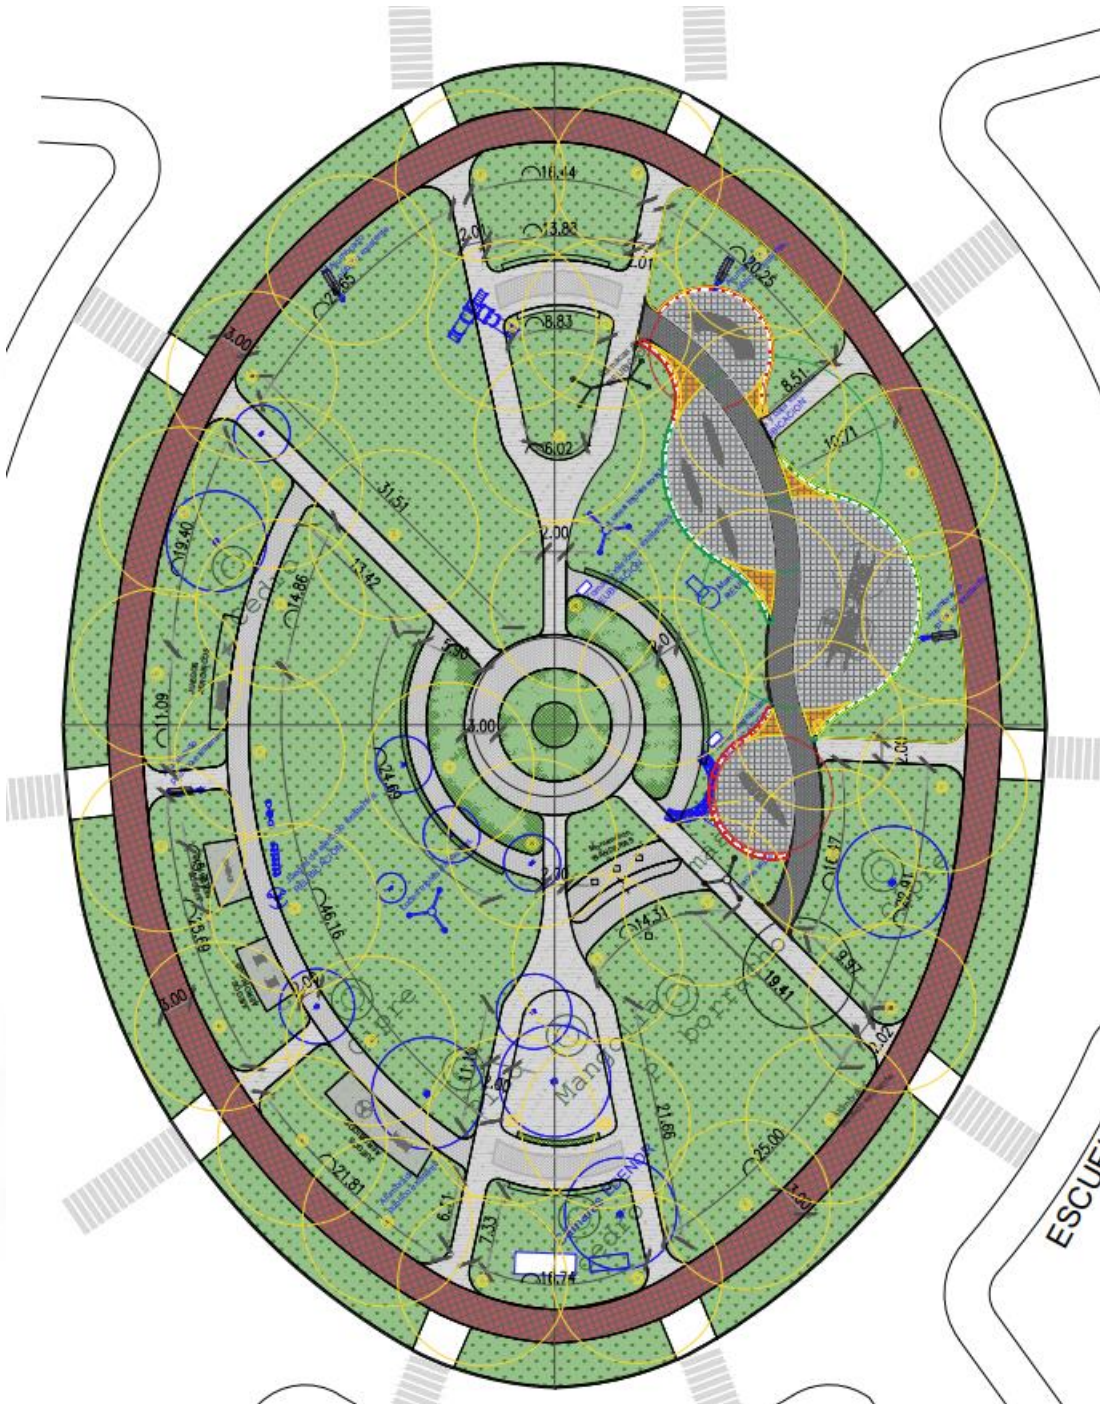


2 PLAZA ROTONDA TRUJUI

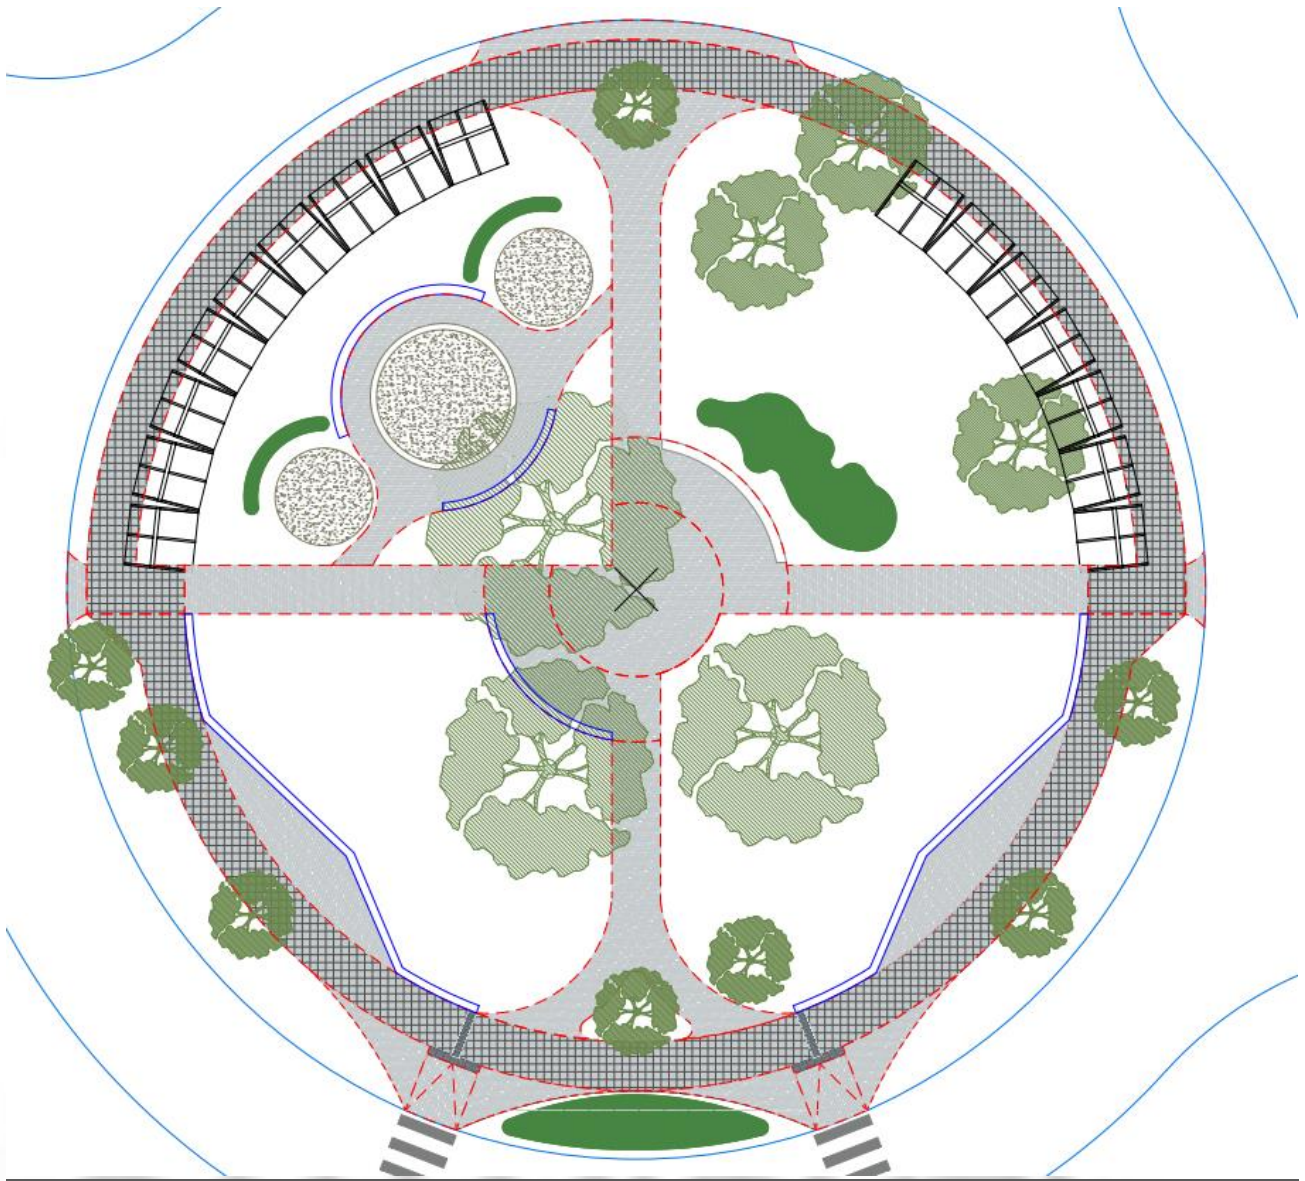

### 3 PLAZOLETA SIVORI

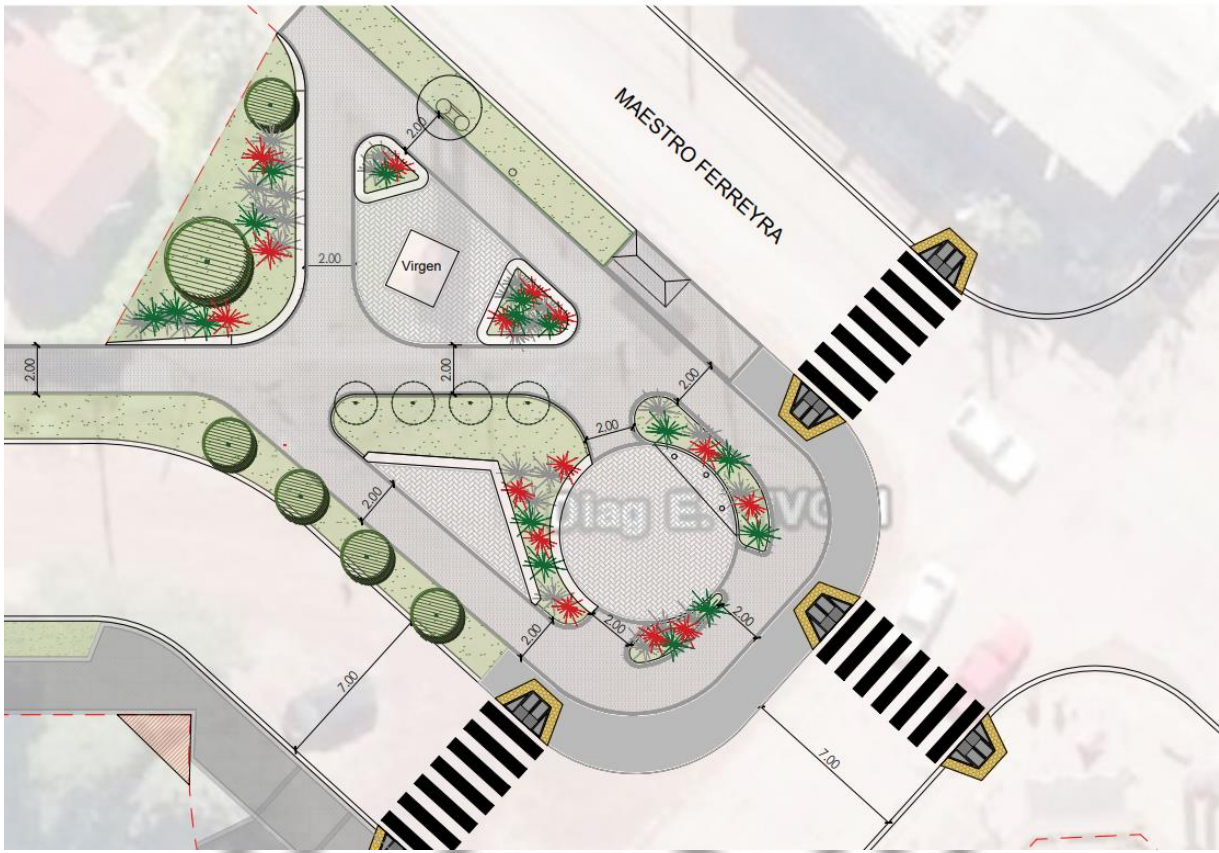

### 4 ESQUINA COLIBRI

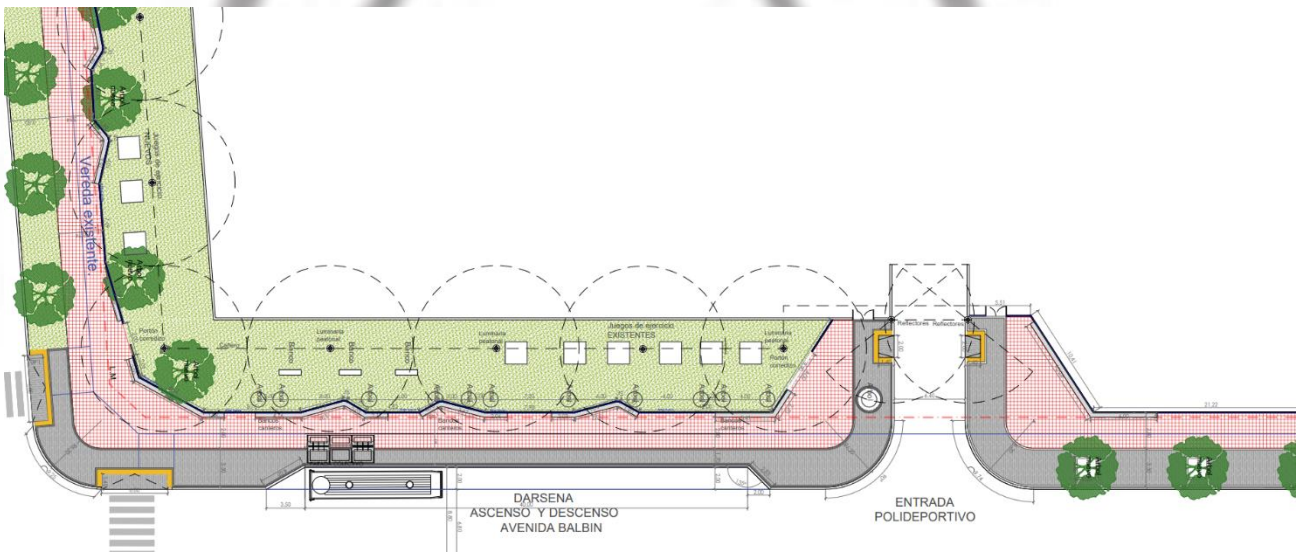

## 5 PLAZA EST BELLA VISTA – 20 DE JUNIO




## 6 CORREDOR MACCABI

### IMPLANTACION



### DETALLES AREAS DE DESCANSO Y EJERCICIO

#### MODULO A

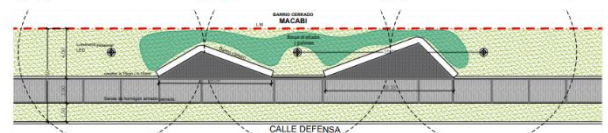


#### MODULO B



#### MODULO C




## 7 CORREDOR FRAGA

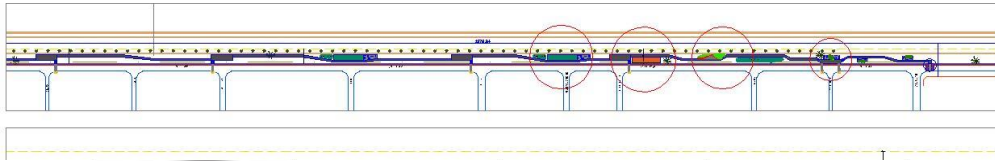


### DETALLES AREAS DE DESCANSO Y EJERCICIO



MODULO A

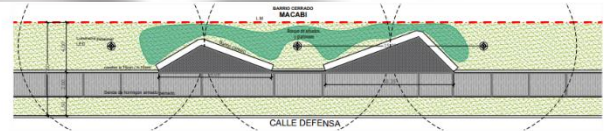

MODULO B

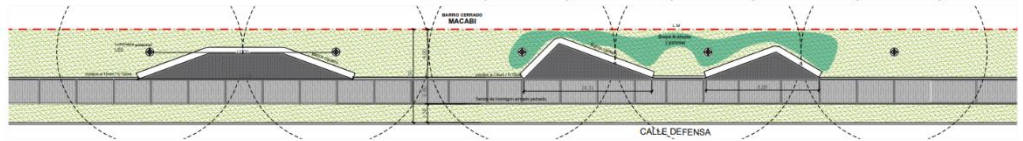

MODULO C

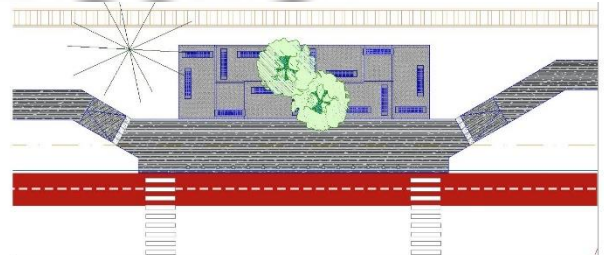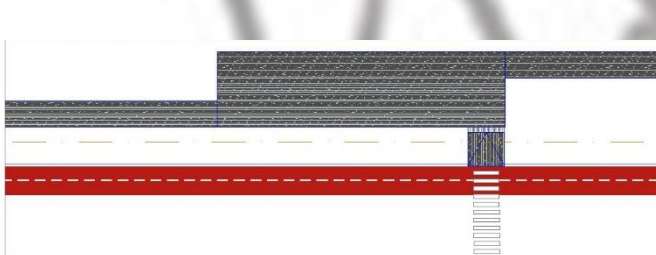

SAN MIGUEL  
MUNICIPALIDAD

FOTOS SITUACION ACTUAL:

1 PLAZA SAN MARTIN



2 PLAZA TRUJUI



SAN MIGUEL  
MUNICIPALIDAD

3 PLAZOLETA SIVORI




SAN MIGUEL  
MUNICIPALIDAD

4 VEREDA COLIBRI



SAN MIGUEL  
MUNICIPALIDAD

5 PLAZA EST BELLA VISTA – 20 DE JUNIO

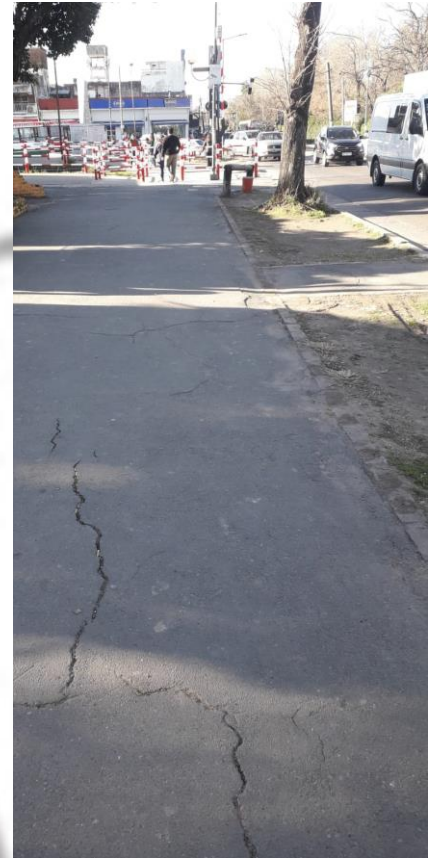

6





**COPIA WEB ACTUALIZADO**

CORREDOR MACCABI



**SAN MIGUEL  
MUNICIPALIDAD**



7 CORREDOR FRAGA



SAN MIGUEL  
MUNICIPALIDAD



**PUESTA EN VALOR ESPACIOS PUBLICOS**

Cronograma de obras:

| LUGARES              | MES 1<br>(AGOSTO) | MES 2<br>(SEPTIEMBRE) | MES 3<br>(OCTUBRE) | MES 4<br>(NOVIEMBRE) | MES 5<br>(DICIEMBRE) | MES 6<br>(ENERO 2022) | MES 7<br>(FEBRERO 2022) |
|----------------------|-------------------|-----------------------|--------------------|----------------------|----------------------|-----------------------|-------------------------|
| PLAZA SAN MARTIN     | 33%               | 33%                   | 34%                | 50%                  | 50%                  | 50%                   | 50%                     |
| PLAZA N1 S.M. TRUJUI | 50%               | 50%                   | 100%               | 100%                 |                      |                       |                         |
| PLAZOLETA SIVORI     |                   | 100%                  | 100%               | 100%                 |                      |                       |                         |
| VEREDA COLIBRI       |                   | 100%                  | 100%               | 100%                 |                      |                       |                         |
| EST BV 20 de junio   |                   | 50%                   | 50%                | 50%                  | 50%                  | 100%                  |                         |
| CORREDOR MACABI      |                   |                       | 100%               | 100%                 | 100%                 |                       |                         |
| CORREDOR FRAGA       |                   |                       |                    | 50%                  | 50%                  | 100%                  | 100%                    |

**Referencias**

|                             |
|-----------------------------|
| veredas                     |
| iluminacion                 |
| parquizacion y equipamiento |



**CONSTATACIÓN DE DATOS**  
**DECLARACIÓN JURADA**  
**LICITACIÓN PÚBLICA N° 36 /21**

|                                                         |                    |    |                          |             |
|---------------------------------------------------------|--------------------|----|--------------------------|-------------|
| NOMBRE O RAZÓN SOCIAL                                   |                    |    |                          |             |
| DOMICILIO COMERCIAL                                     | CALLE              | N° | LOCALIDAD                | COD.POSTAL  |
|                                                         |                    |    |                          |             |
| TELEFONO                                                | N°                 |    | DIRECCION E-MAIL         |             |
|                                                         |                    |    |                          |             |
| DOMICILIO LEGAL                                         | CALLE              | N° | LOCALIDAD                | COD.POSTAL  |
|                                                         |                    |    |                          |             |
| TELEFONO                                                | N°                 |    | DIRECCION E-MAIL         |             |
|                                                         |                    |    |                          |             |
| DOMICILIO REAL                                          | CALLE              | N° | LOCALIDAD                | COD. POSTAL |
|                                                         |                    |    |                          |             |
| TELÉFONO                                                | N°                 |    | DIRECCION E-MAIL         |             |
|                                                         |                    |    |                          |             |
| GARANTIA                                                | TIPO Y N°          |    | IMPORTE                  |             |
|                                                         |                    |    |                          |             |
| N° C.U.I.T.                                             | N° INGRESOS BRUTOS |    | N° CONVENIO MULTILATERAL |             |
|                                                         |                    |    |                          |             |
| INSCRIPCION EN EL REGISTRO DE PROVEEDORES DE LA COMUNA. | N°                 |    | EXPEDIENTE N°            |             |
|                                                         |                    |    |                          |             |

Declaro bajo juramento que los datos consignados precedentemente, son auténticos, así como también haber tomado conocimiento de lo determinado en los Pliegos de Bases y Condiciones Generales y Cláusulas Particulares, de la presente Licitación Pública, y me someto expresamente a la jurisdicción de los Tribunales Ordinarios de la Provincia de Buenos Aires.

|            |  |
|------------|--|
| Firma      |  |
| Aclaración |  |
| Sello      |  |