
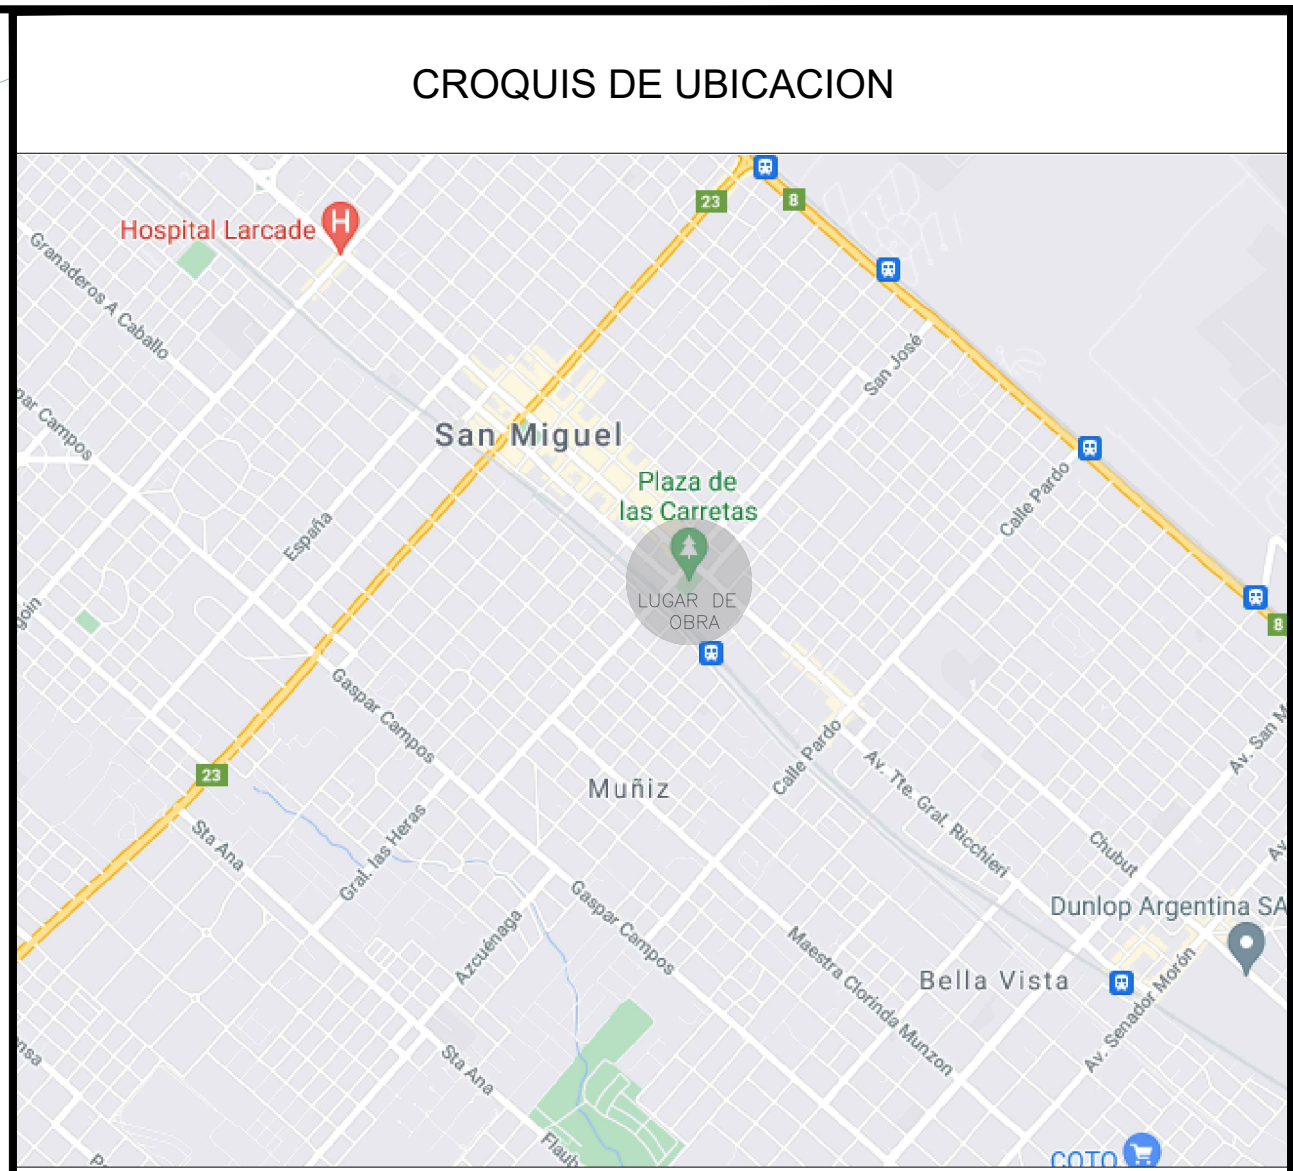


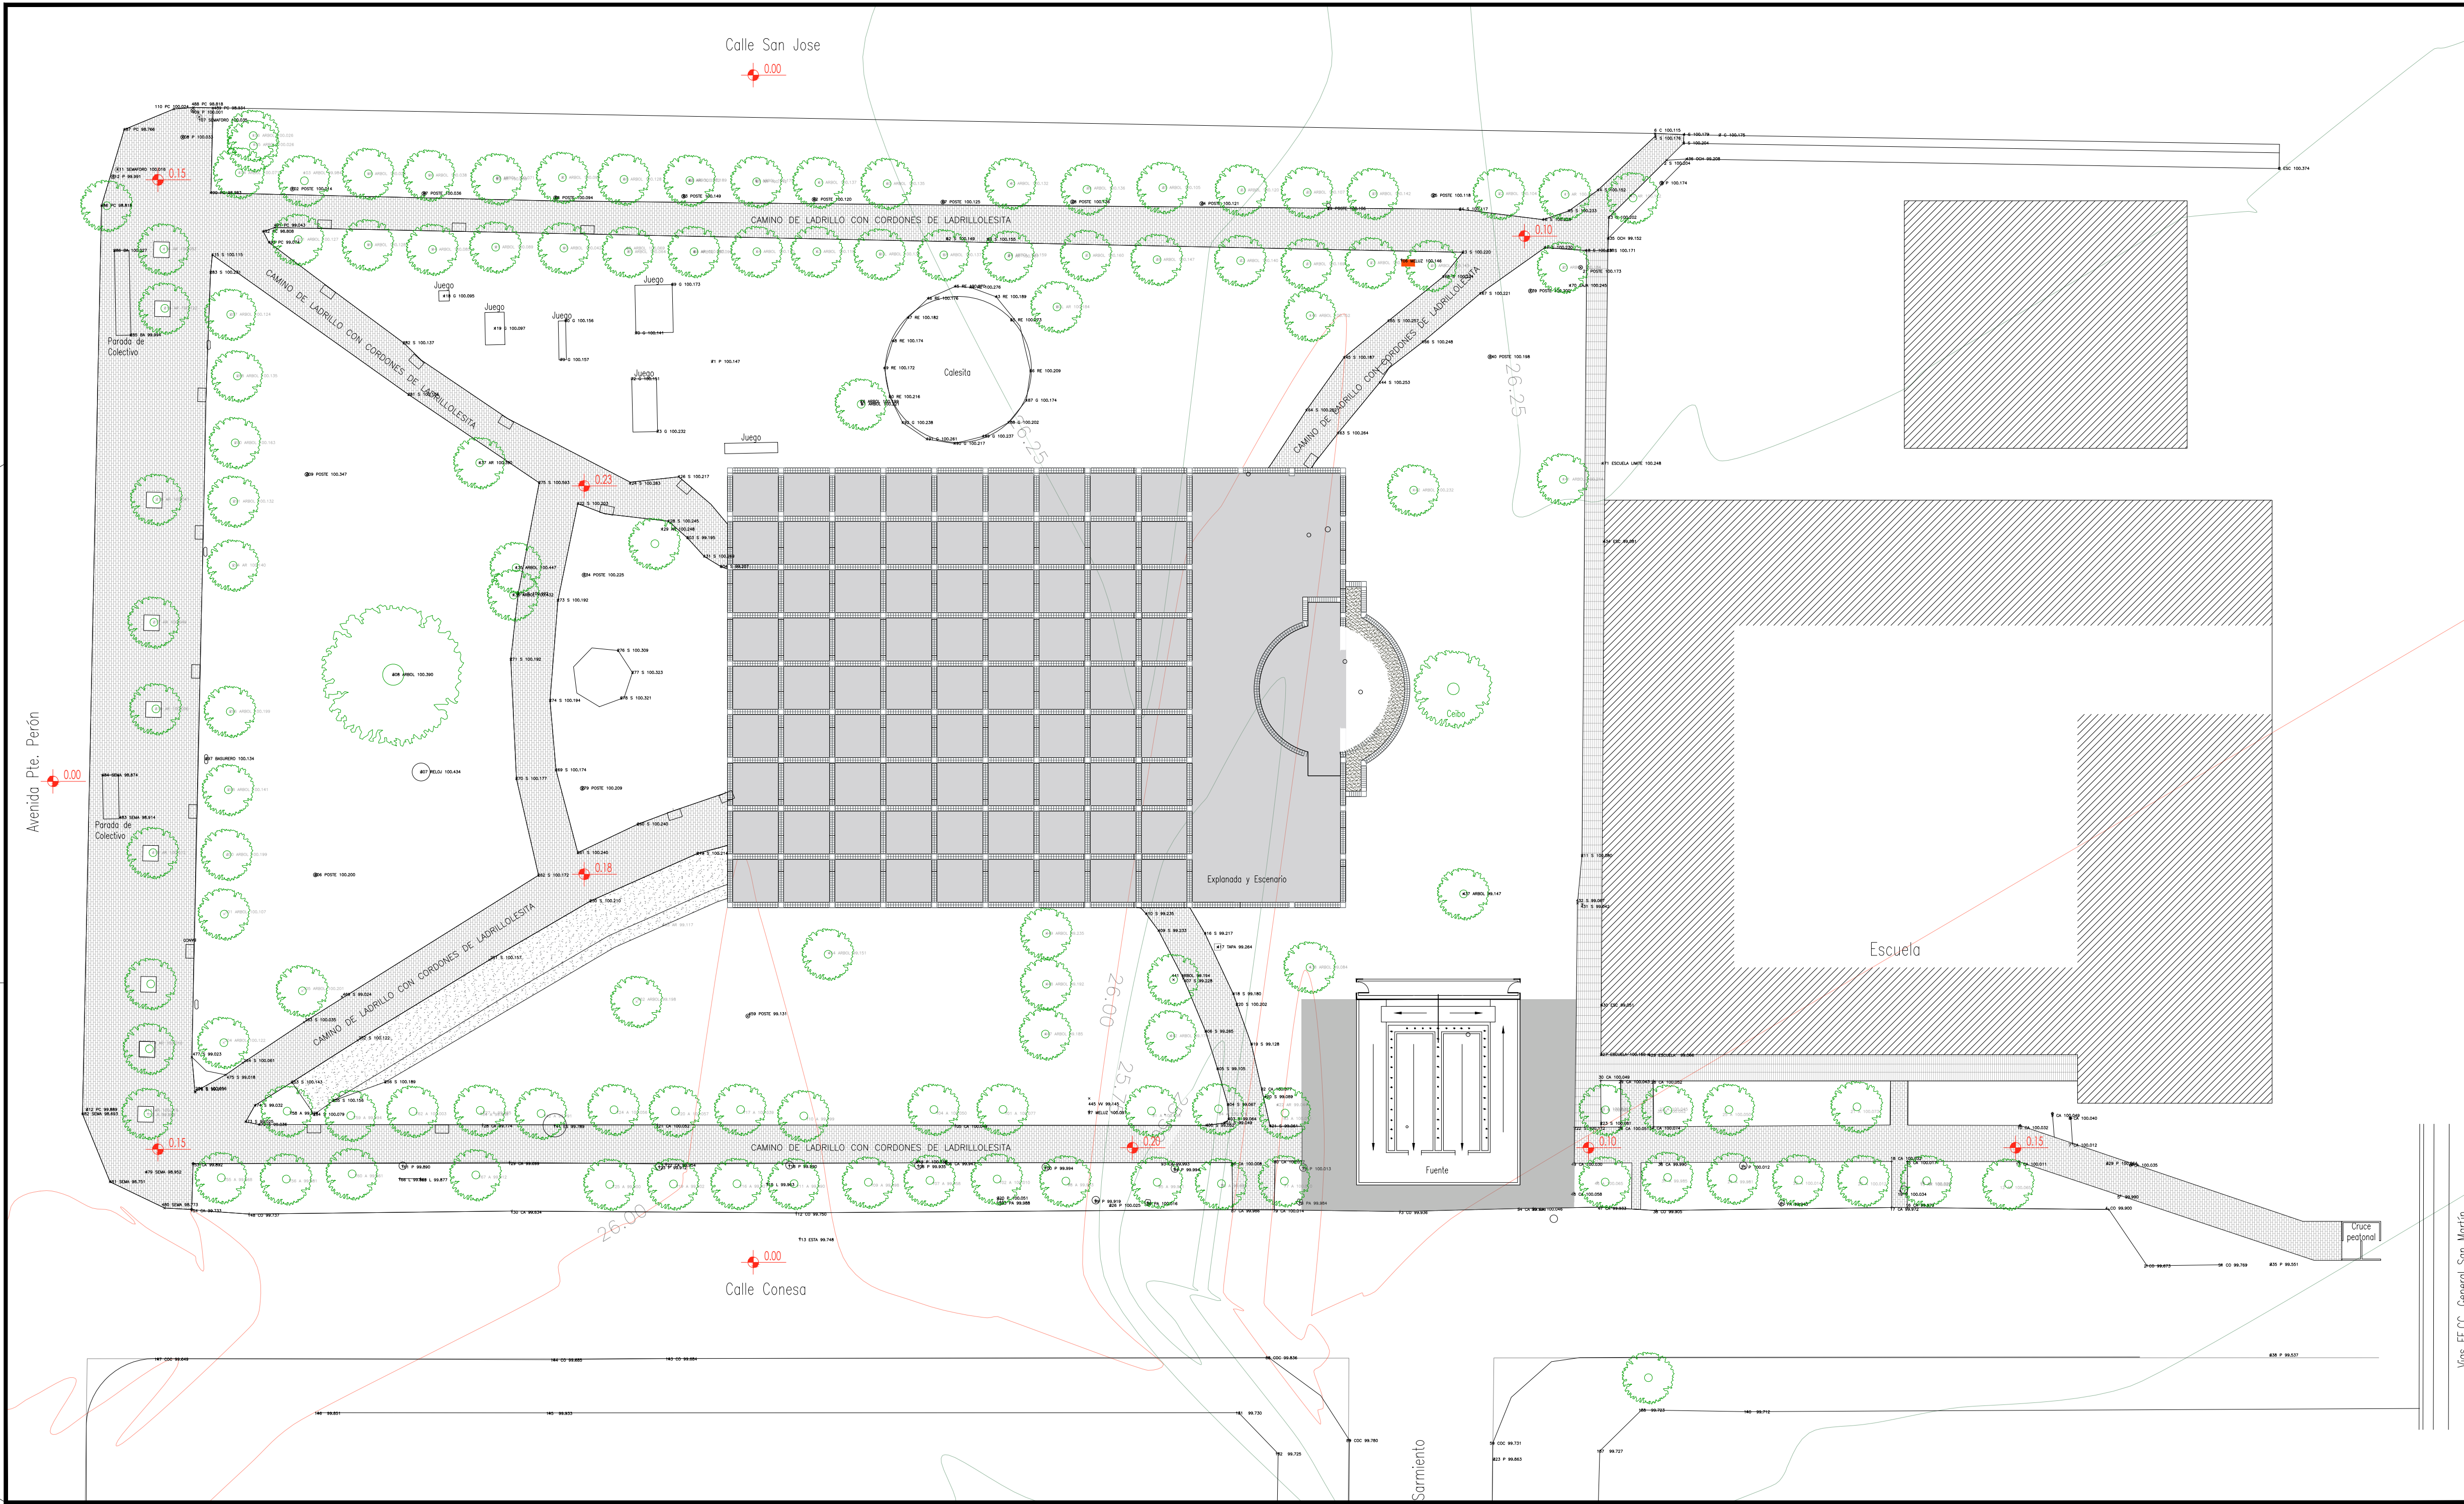

REFERENCIAS

CURVAS DE NIVEL

ARBOLADO EXISTENTE

RELEVAMIENTO TOPOGRAFICO

COTAS DE NIVEL

CAMINOS EXISTENTES

EQUIPAMIENTO EXISTENTE

TABLERO EXISTENTE

ESCALA:
1:275

FECHA:
Julio 2021

LAMINA:
Plano de Relevamiento Existente

ARCHIVO:
01 - Plaza de las Carretas - RELEVAMIENTO.dwg

PLANO:
01

PLAZA DE LAS CARRETAS

Dirección de Arquitectura
Secretaría de Obras Públicas

Vos. FCC. General San Martín