



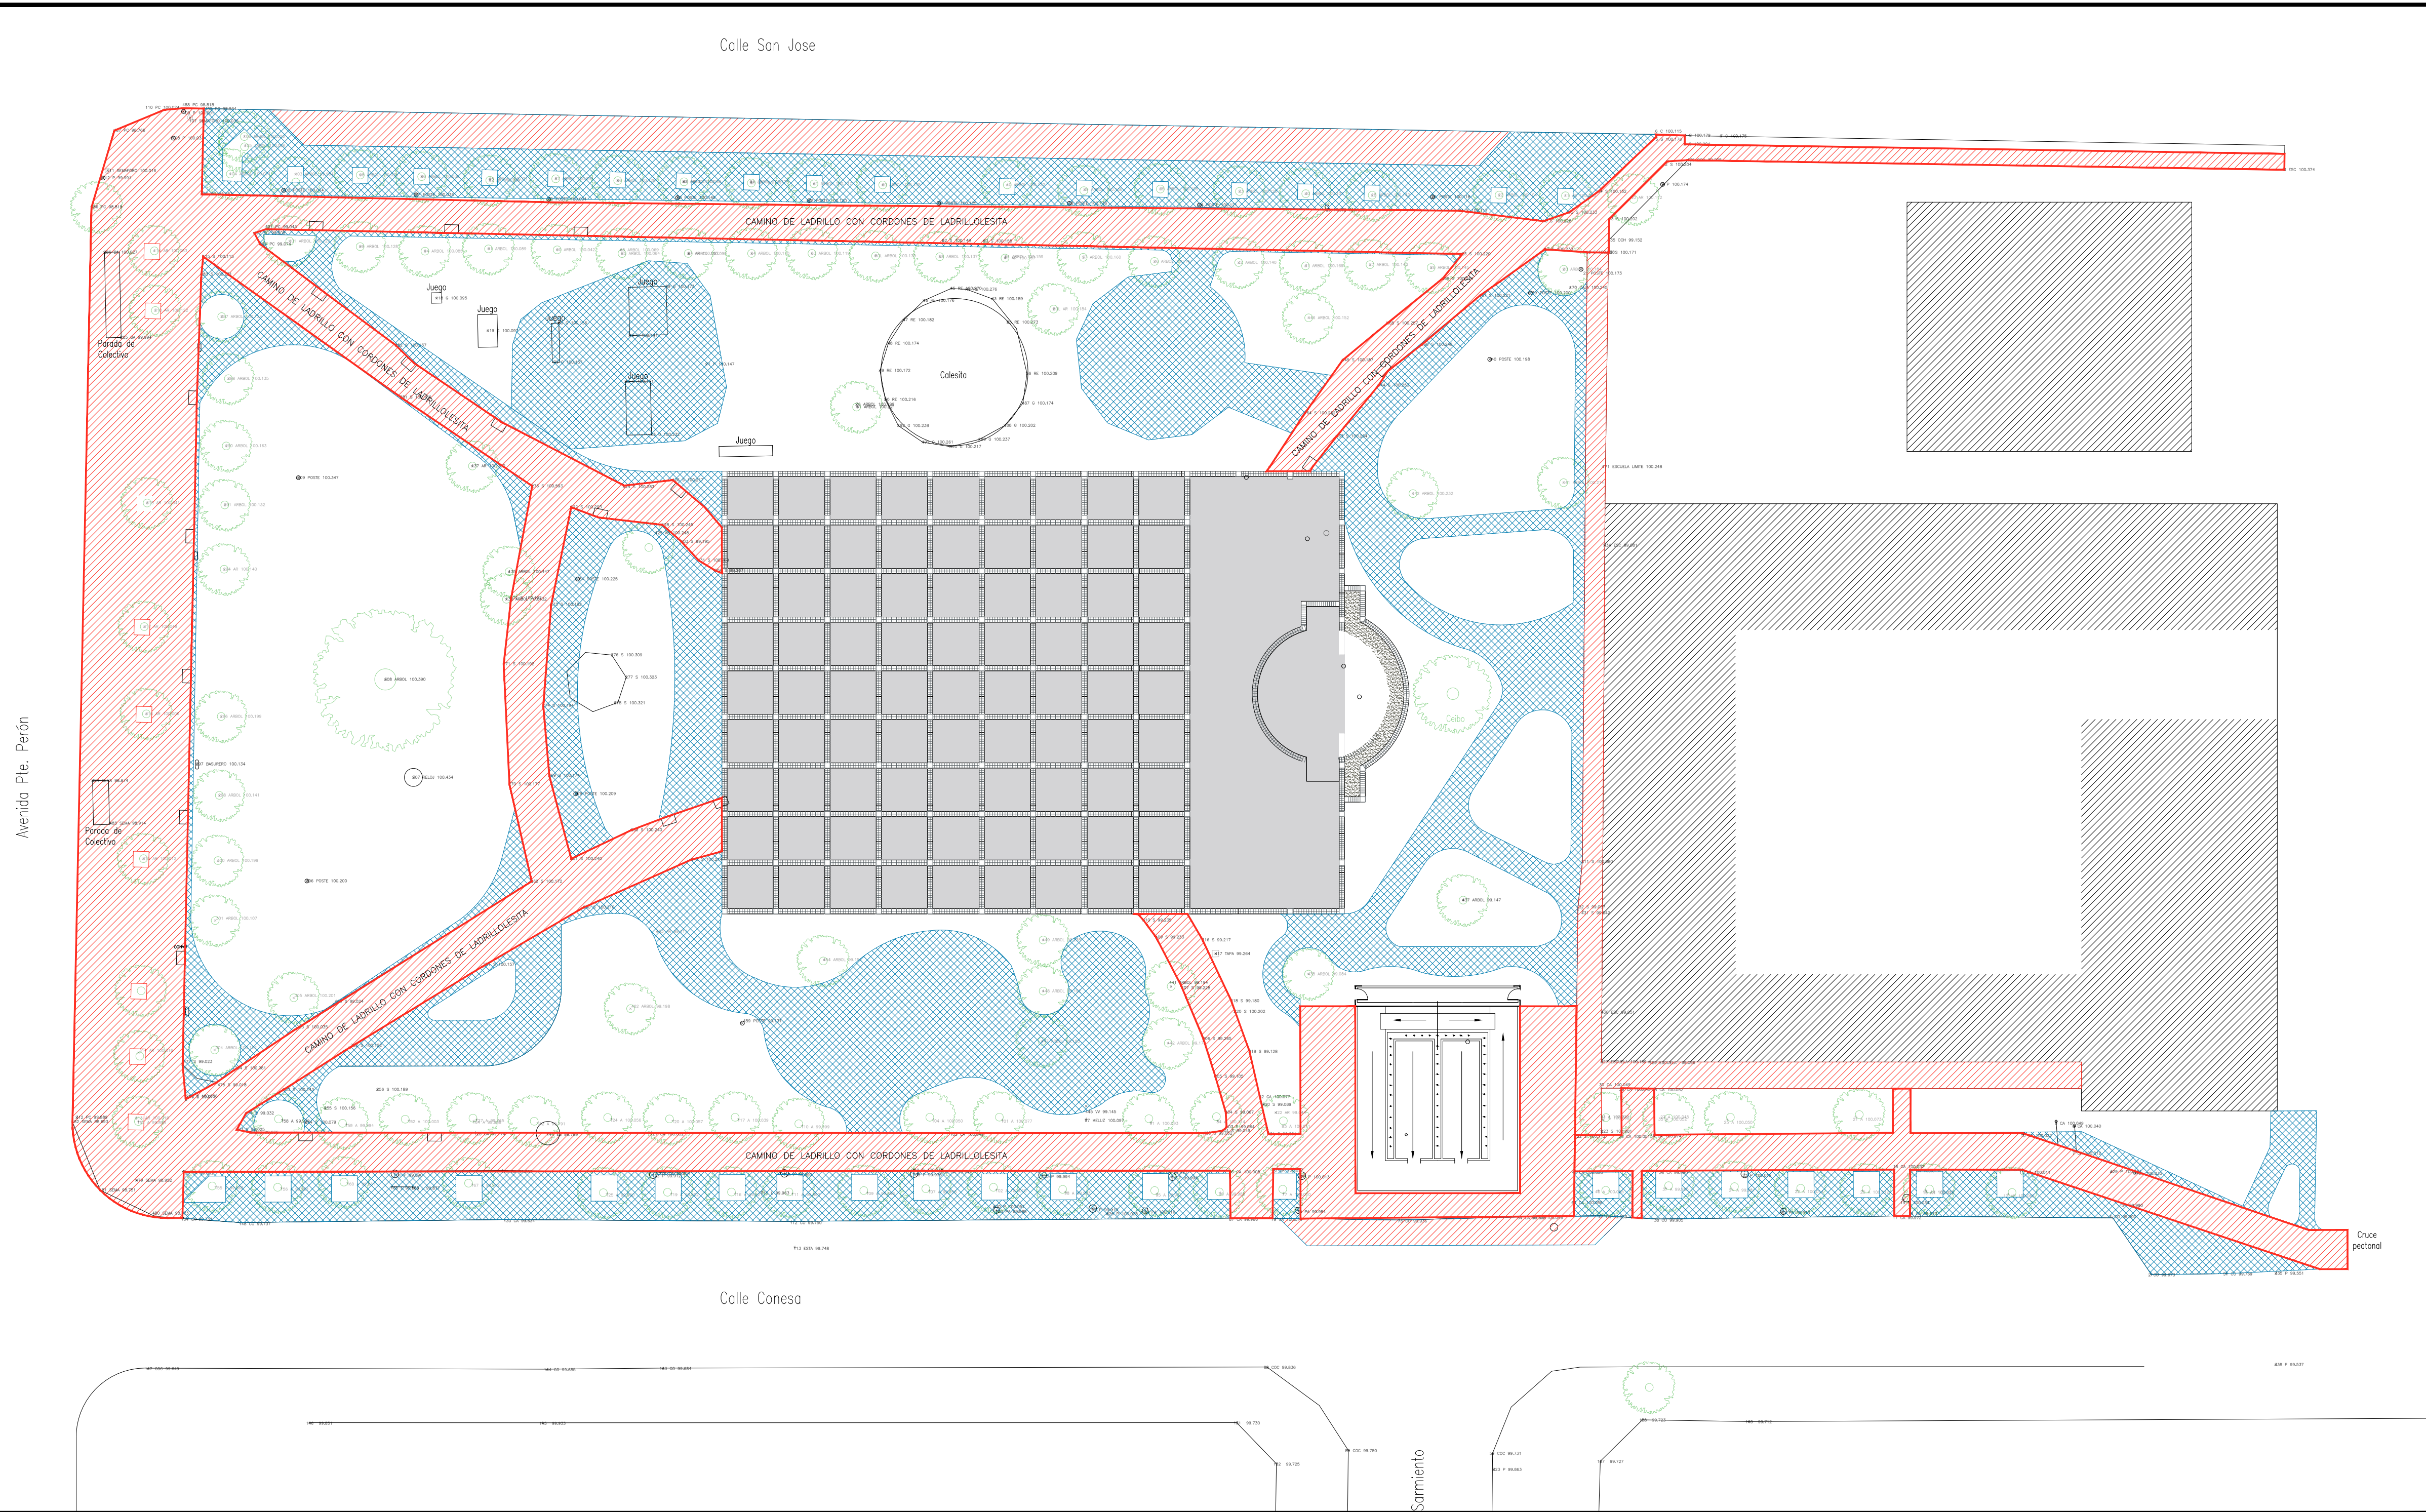

CROQUIS DE UBICACION

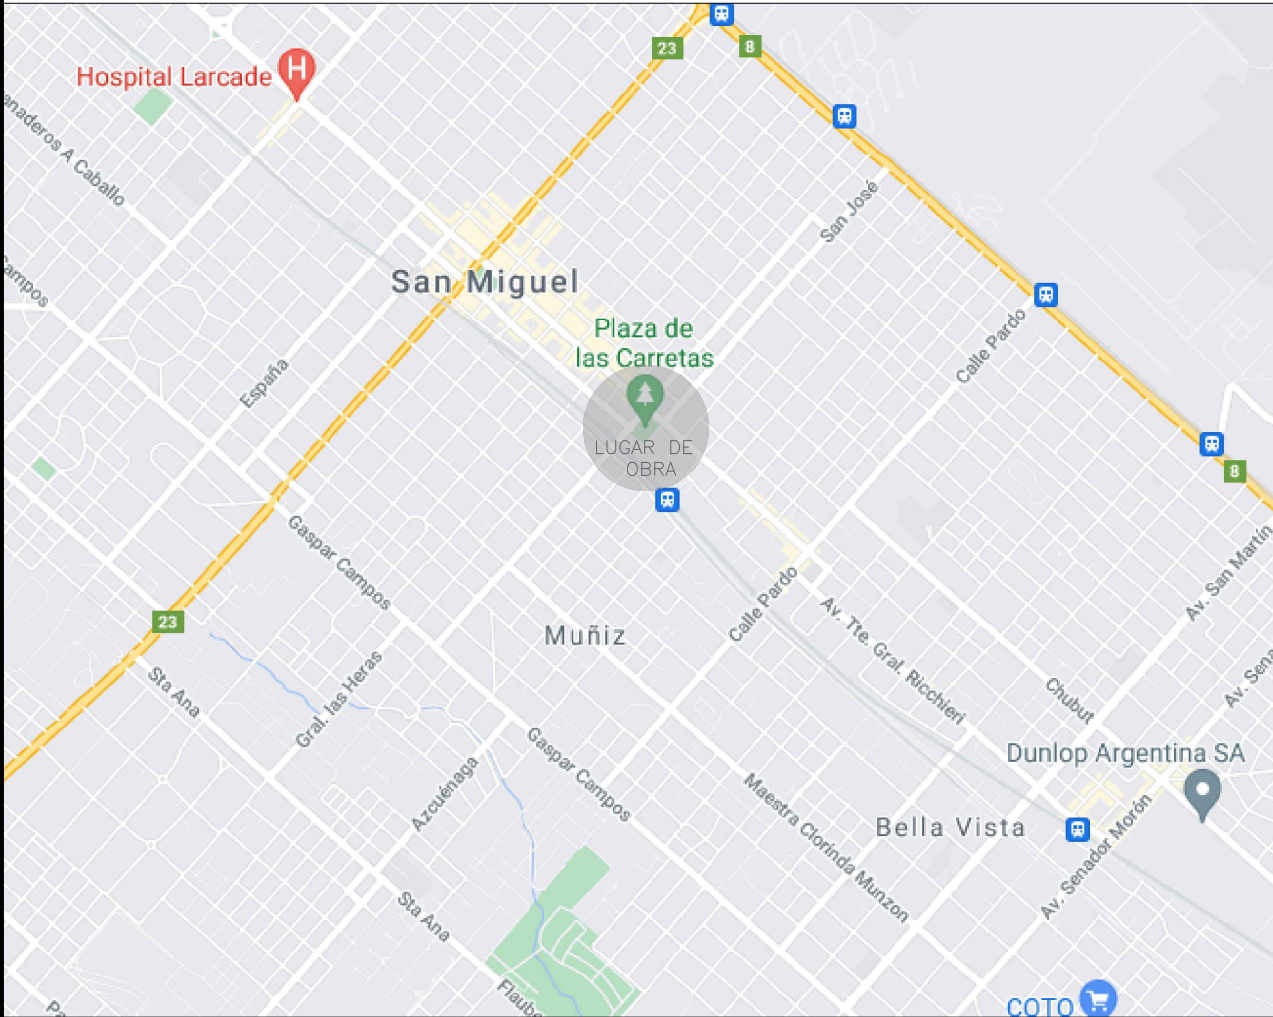

REFERENCIAS

- DEMOLICIÓN DE CAMINOS EXISTENTES
- DESMONTE DE CAMINOS
- ARBOLADO EXISTENTE
- RELEVAMIENTO TOPOGRAFICO

Mesa FCC. General San Martín



PLAZA DE LAS CARRETAS

Dirección de Arquitectura
Secretaría de Obras Públicas

ESCALA:
1:275
FECHA:
Julio 2021
LAMINA:
Plano de Demolición y Desmonte
ARCHIVO:
01 - Plaza de las Carretas - DEMOLICION y DESMONTE.dwg

PLANO:

03