



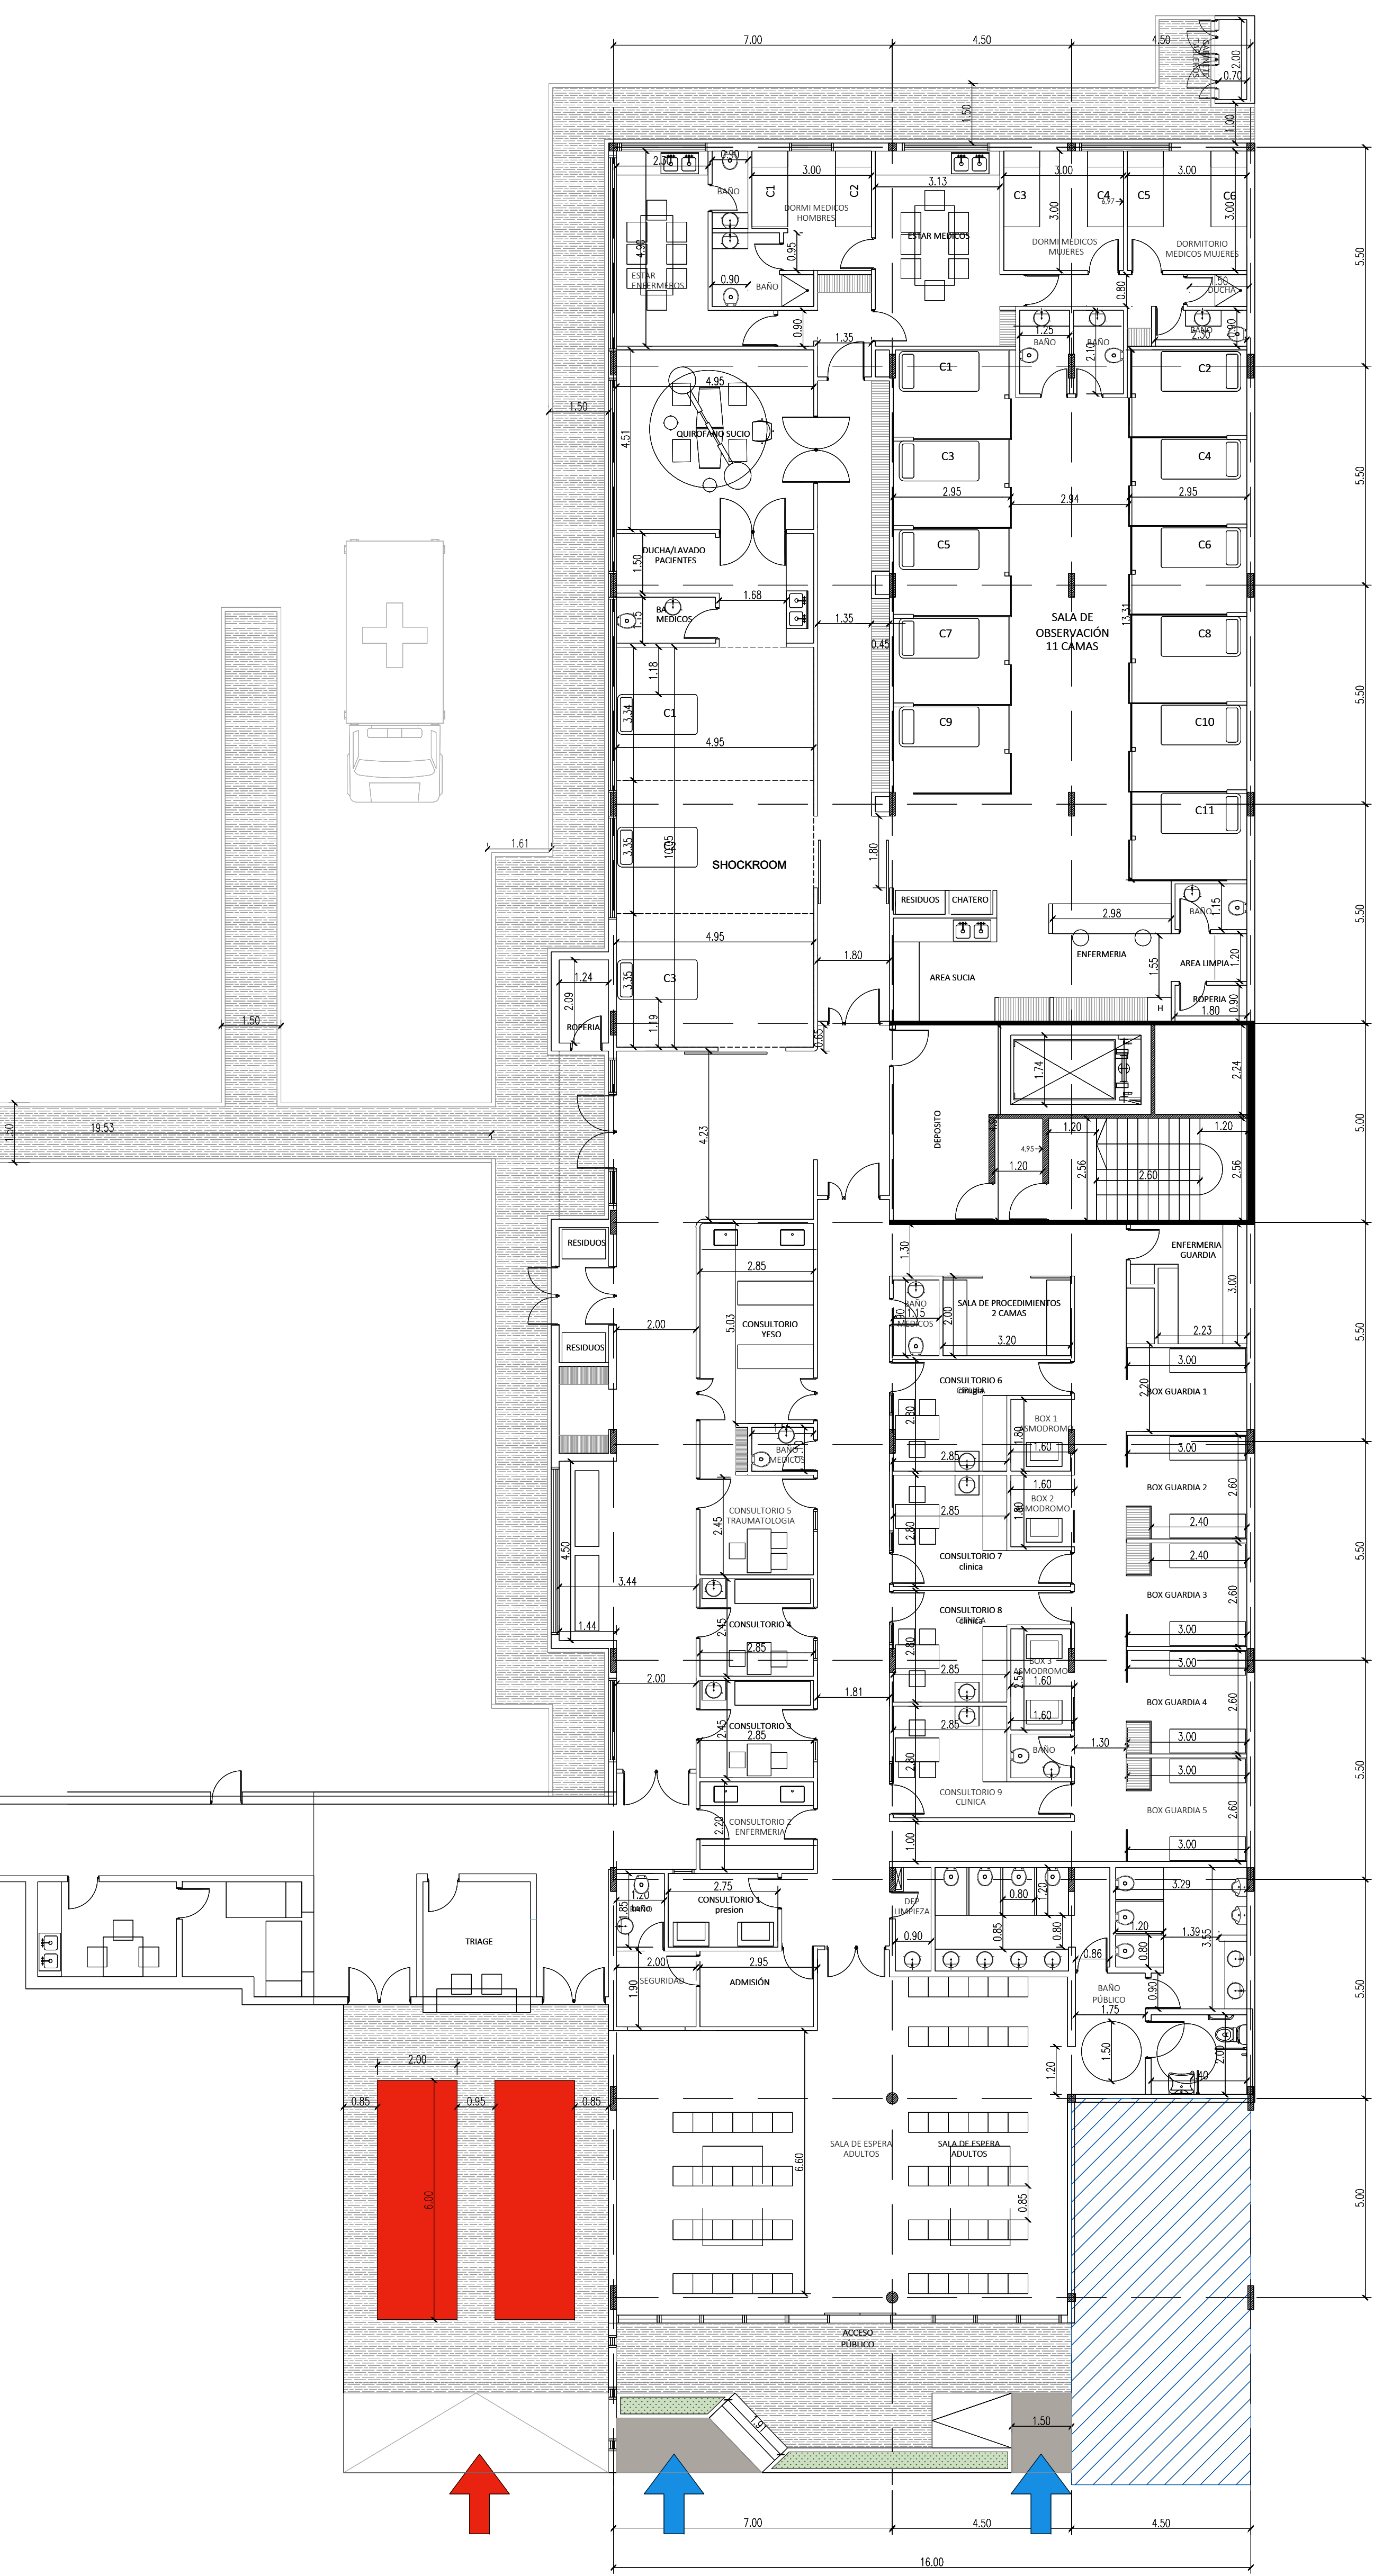

Planta baja - Esc 1:100

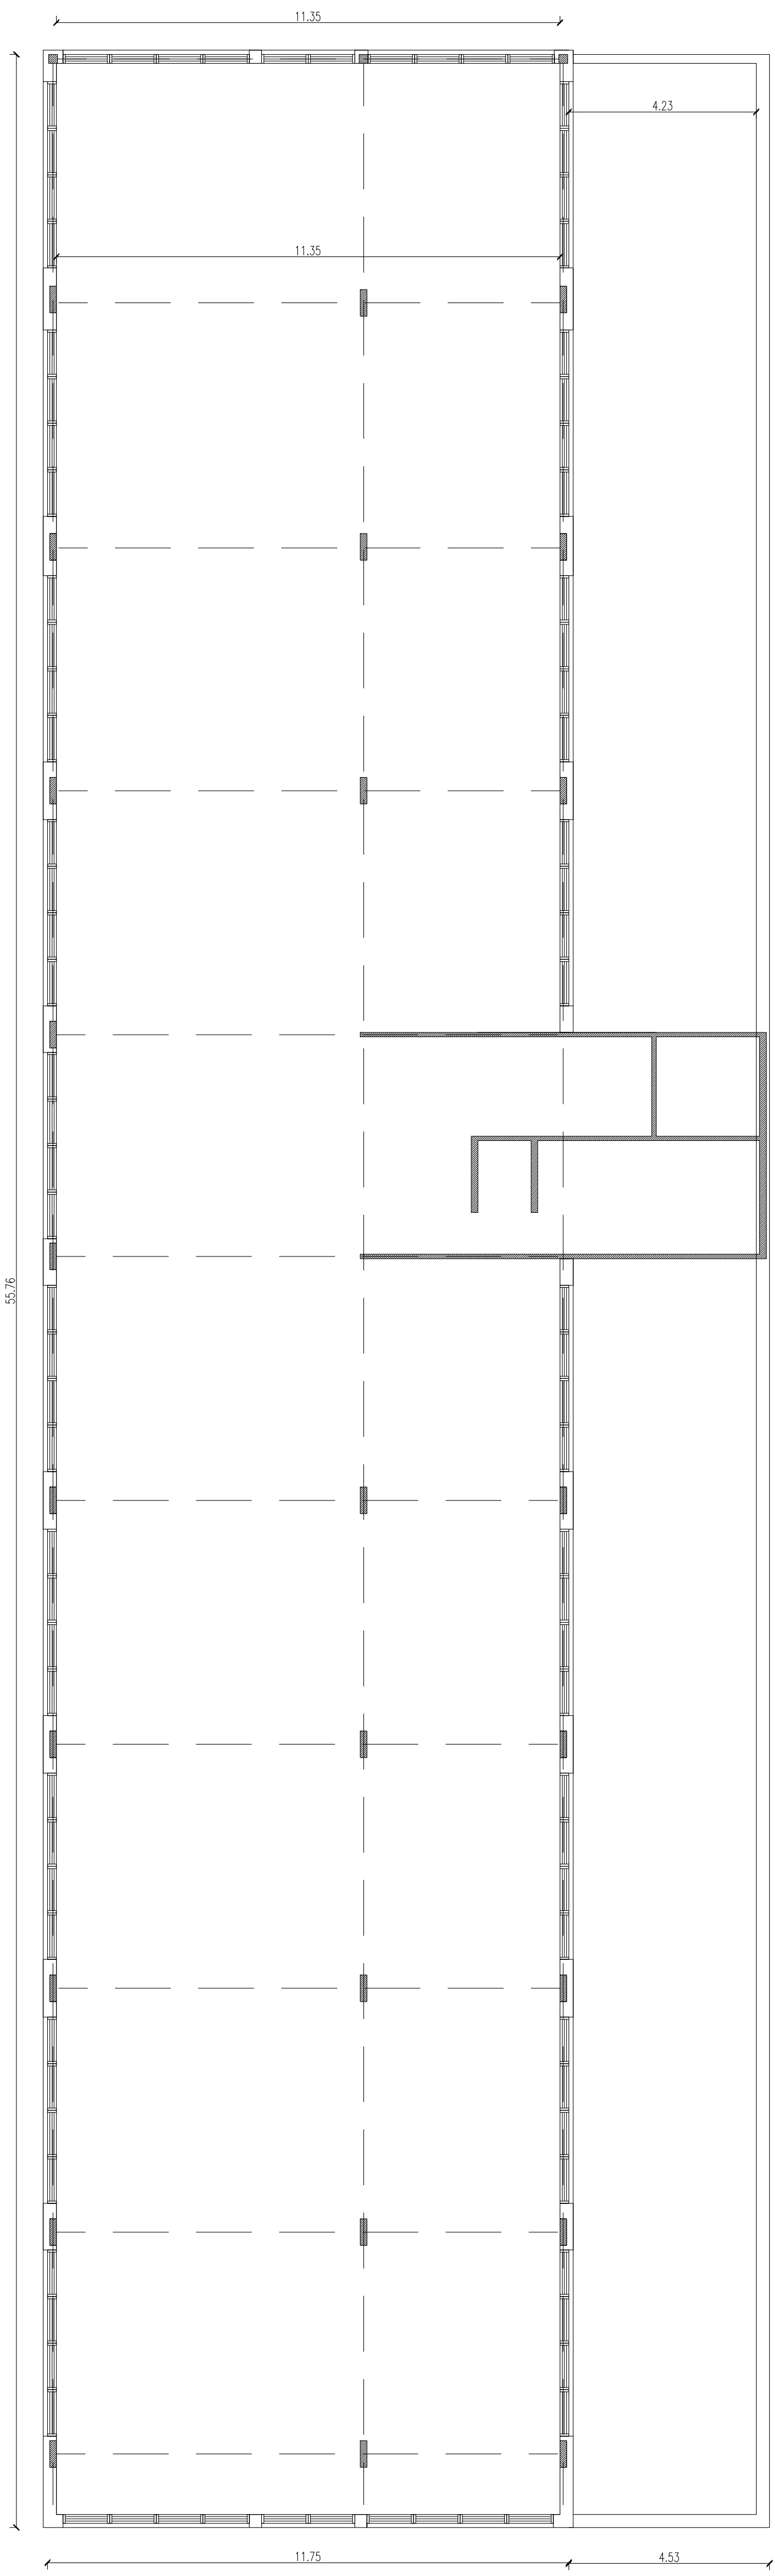

Primero piso - Esc 1:100