


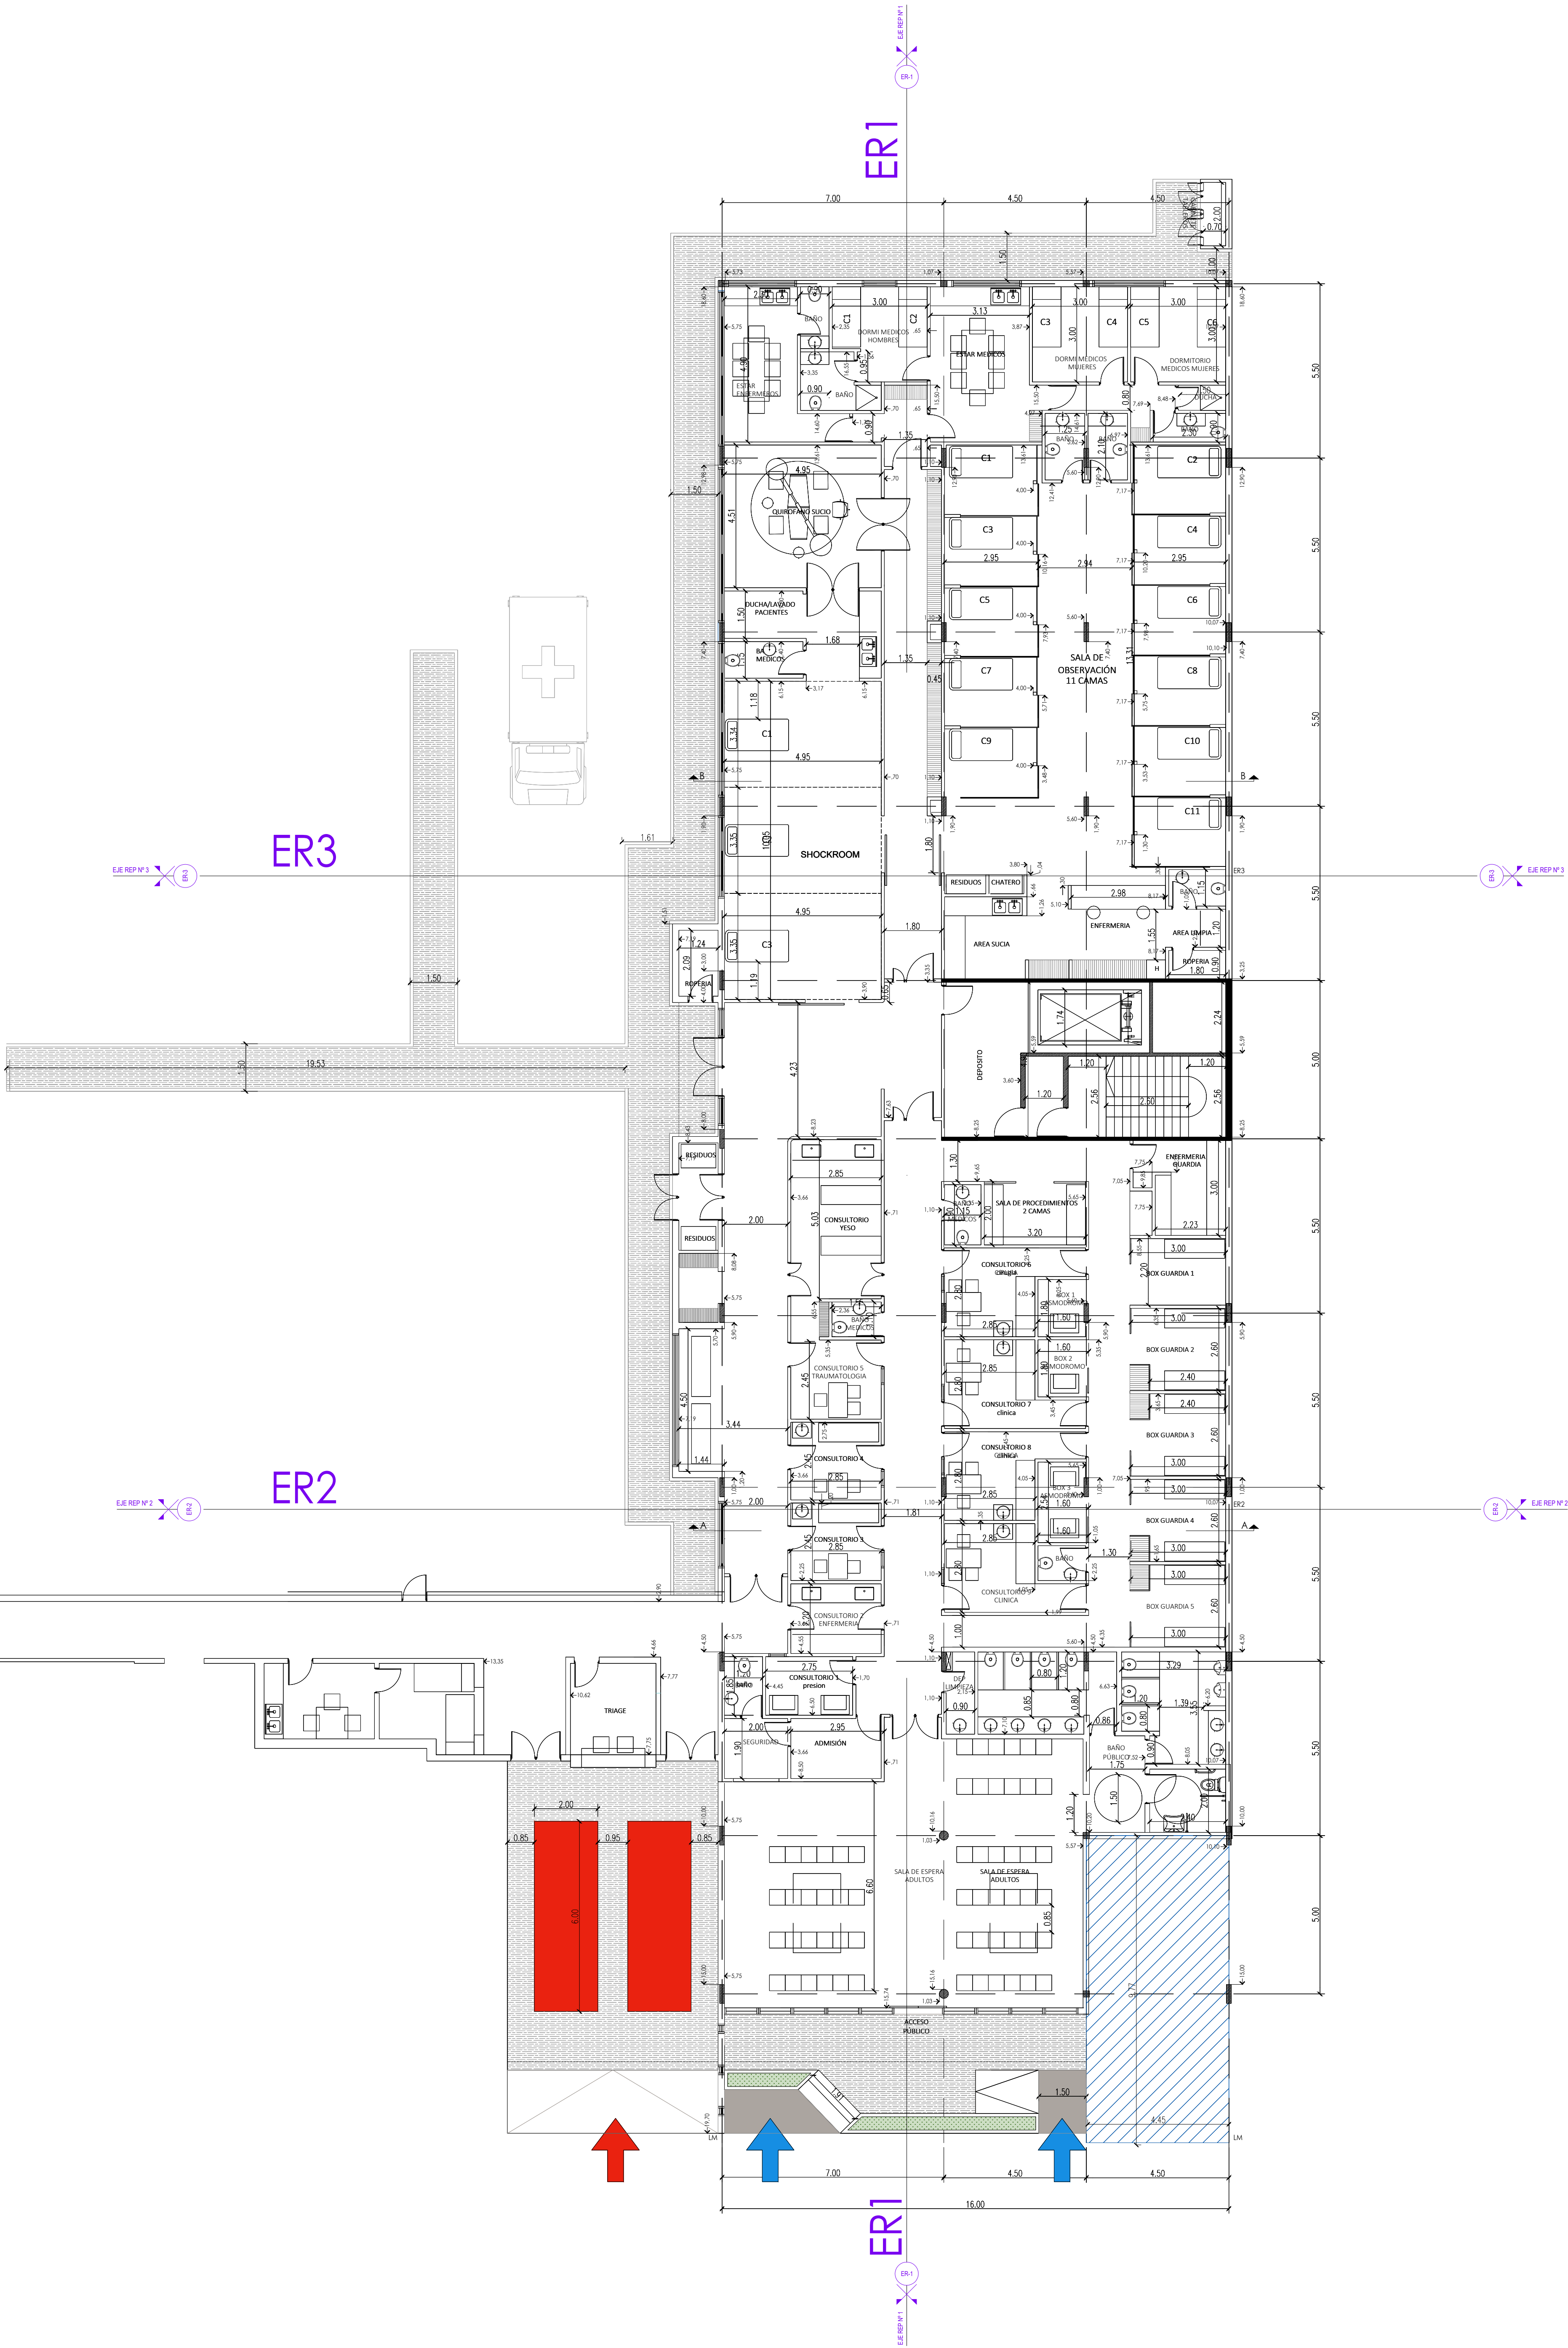

HOSPITAL LARCADE
ampliacion guardias

SECRETARIA DE OBRAS PUBLICAS

ESCALA: 1:100
DIBUJO: REPLANTEO ARQUITECTURA

ARCHIVO:

FECHA:

PLANO:

02