


SOLADOS	
	PORCELANATO Rectificado
	VINILICO
	GRANITICO
	HORMIGON PEINADO
ZOCALOS	
	PVC
	VINILICO
REVESTIMIENTOS	
	CERAMICO

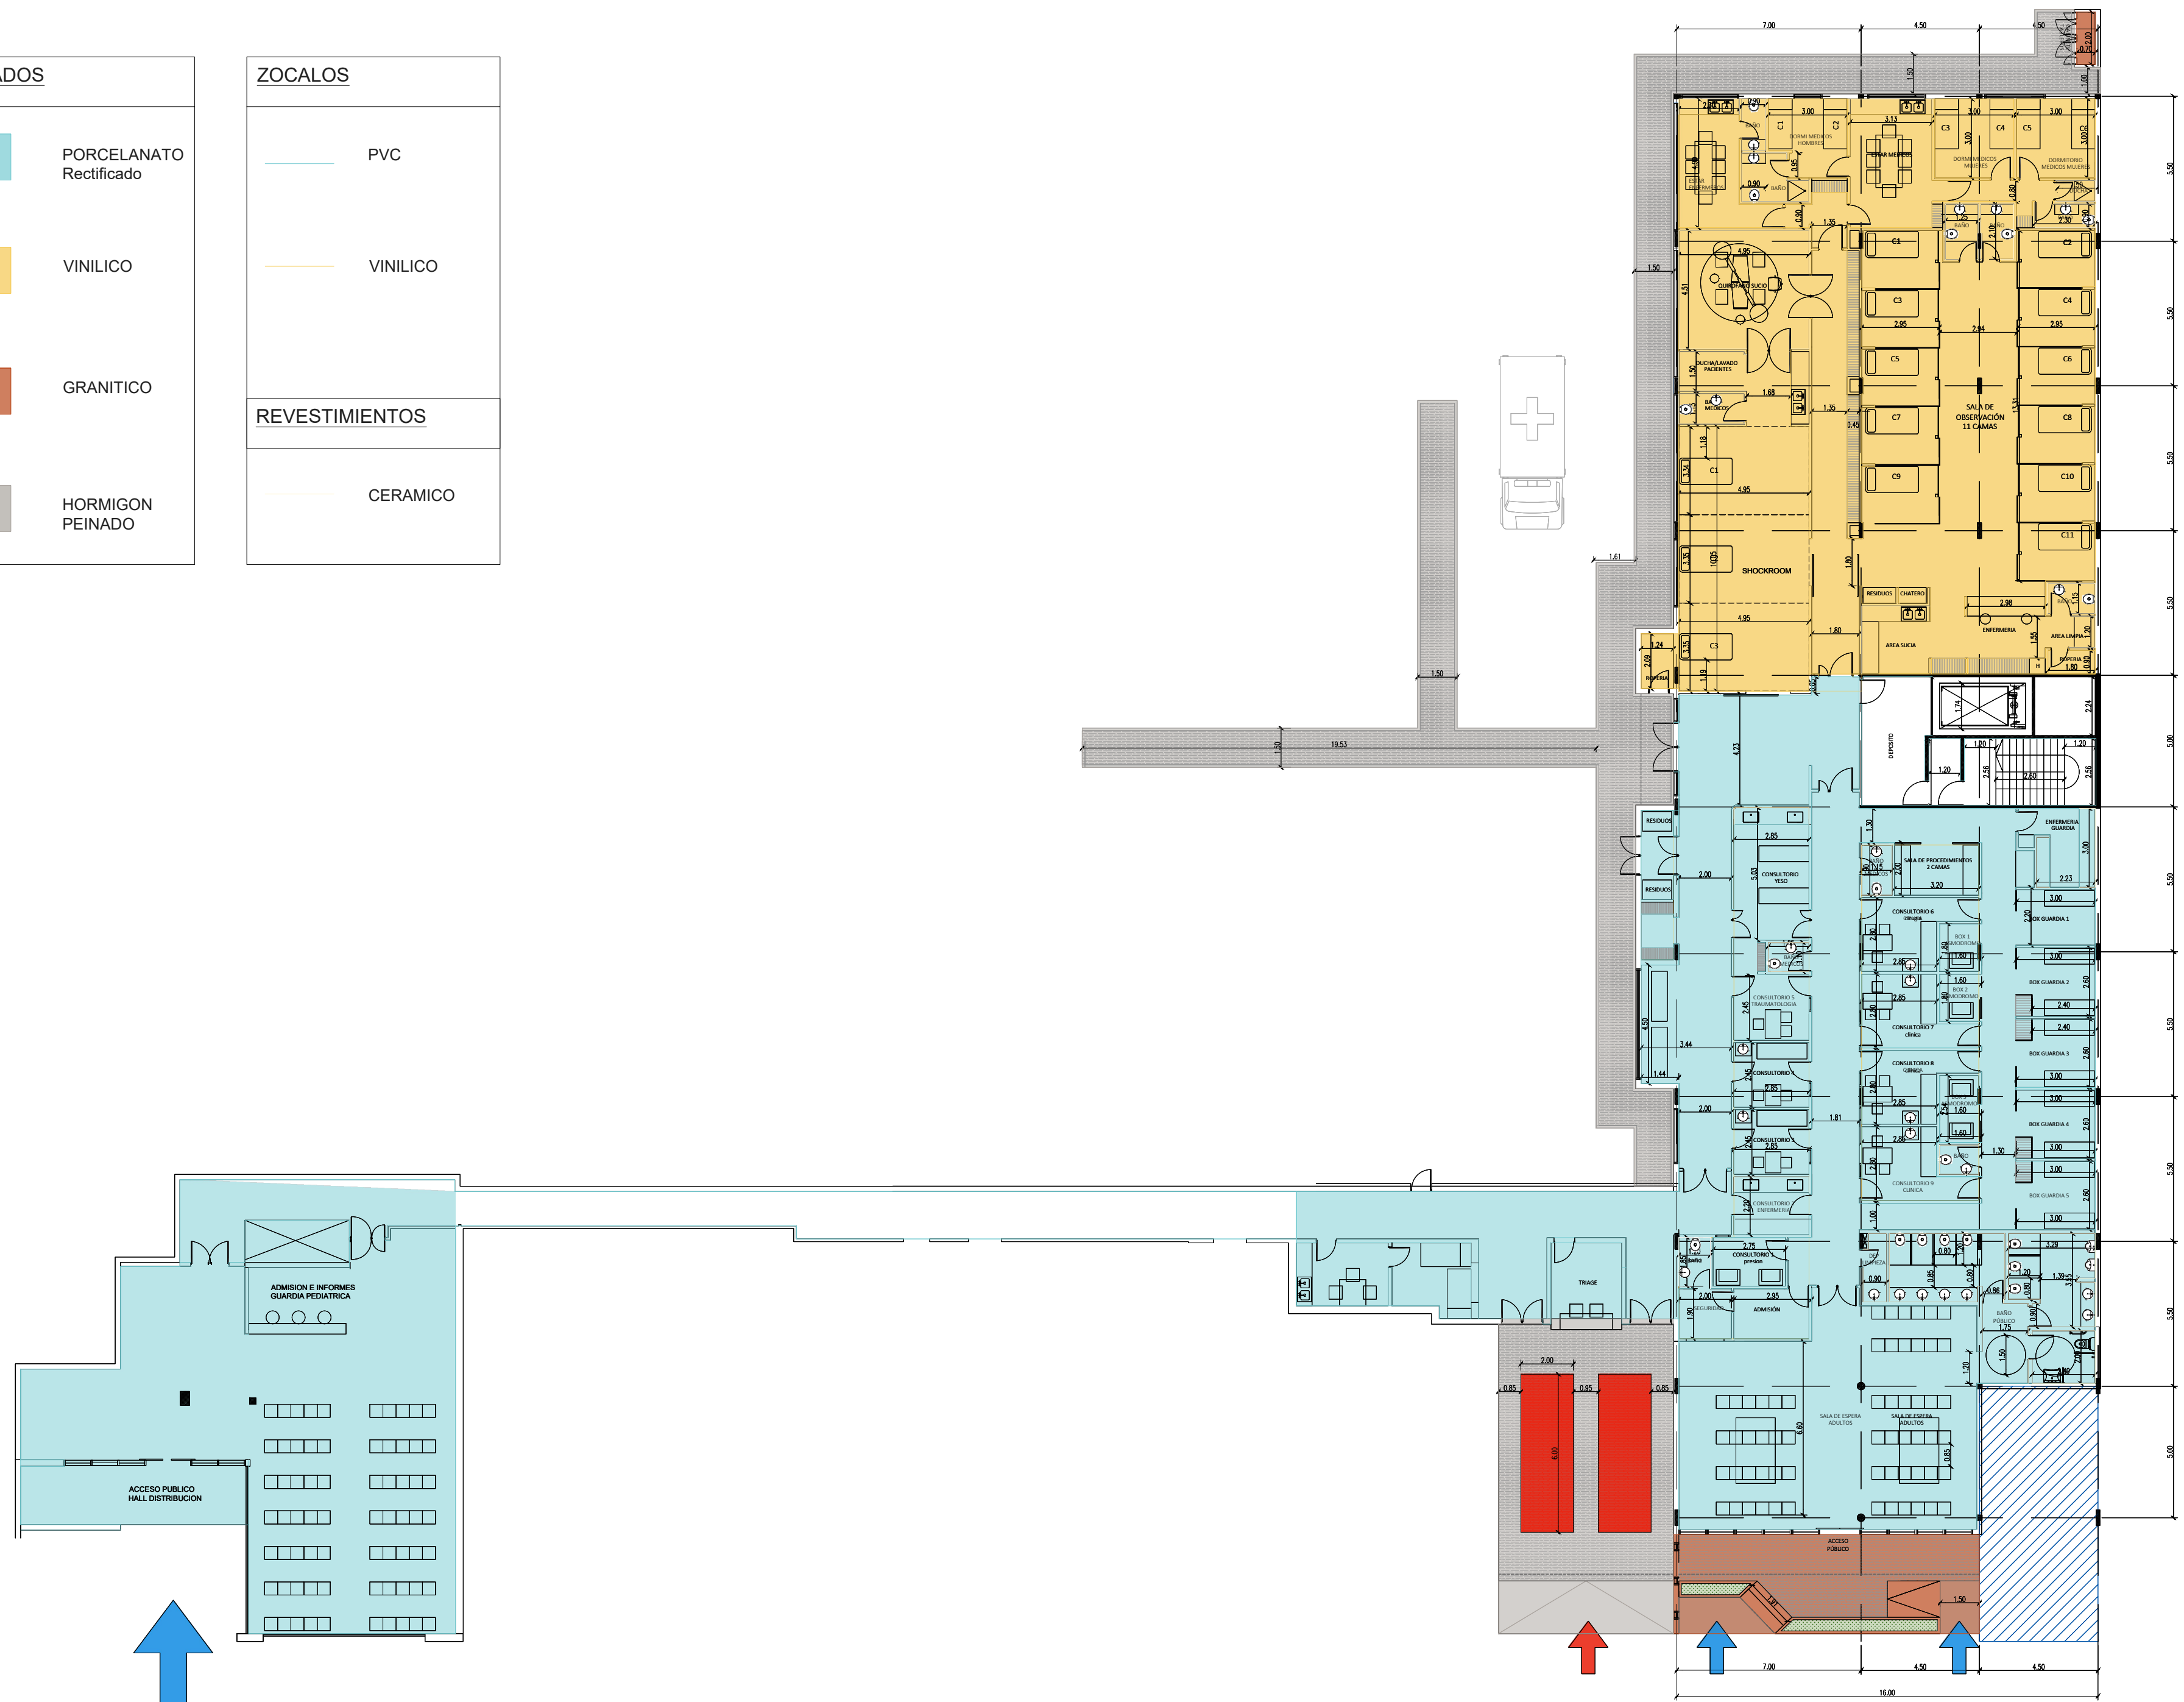

HOSPITAL LARCADE
ampliacion guardias

SECRETARIA DE OBRAS PUBLICAS

ESCALA: 1.175

DIBUJO: SOLADOS

ARCHIVO:

FECHA:

PLANO:

04