


CIELORRASOS- Tipos

DESMONTABLE

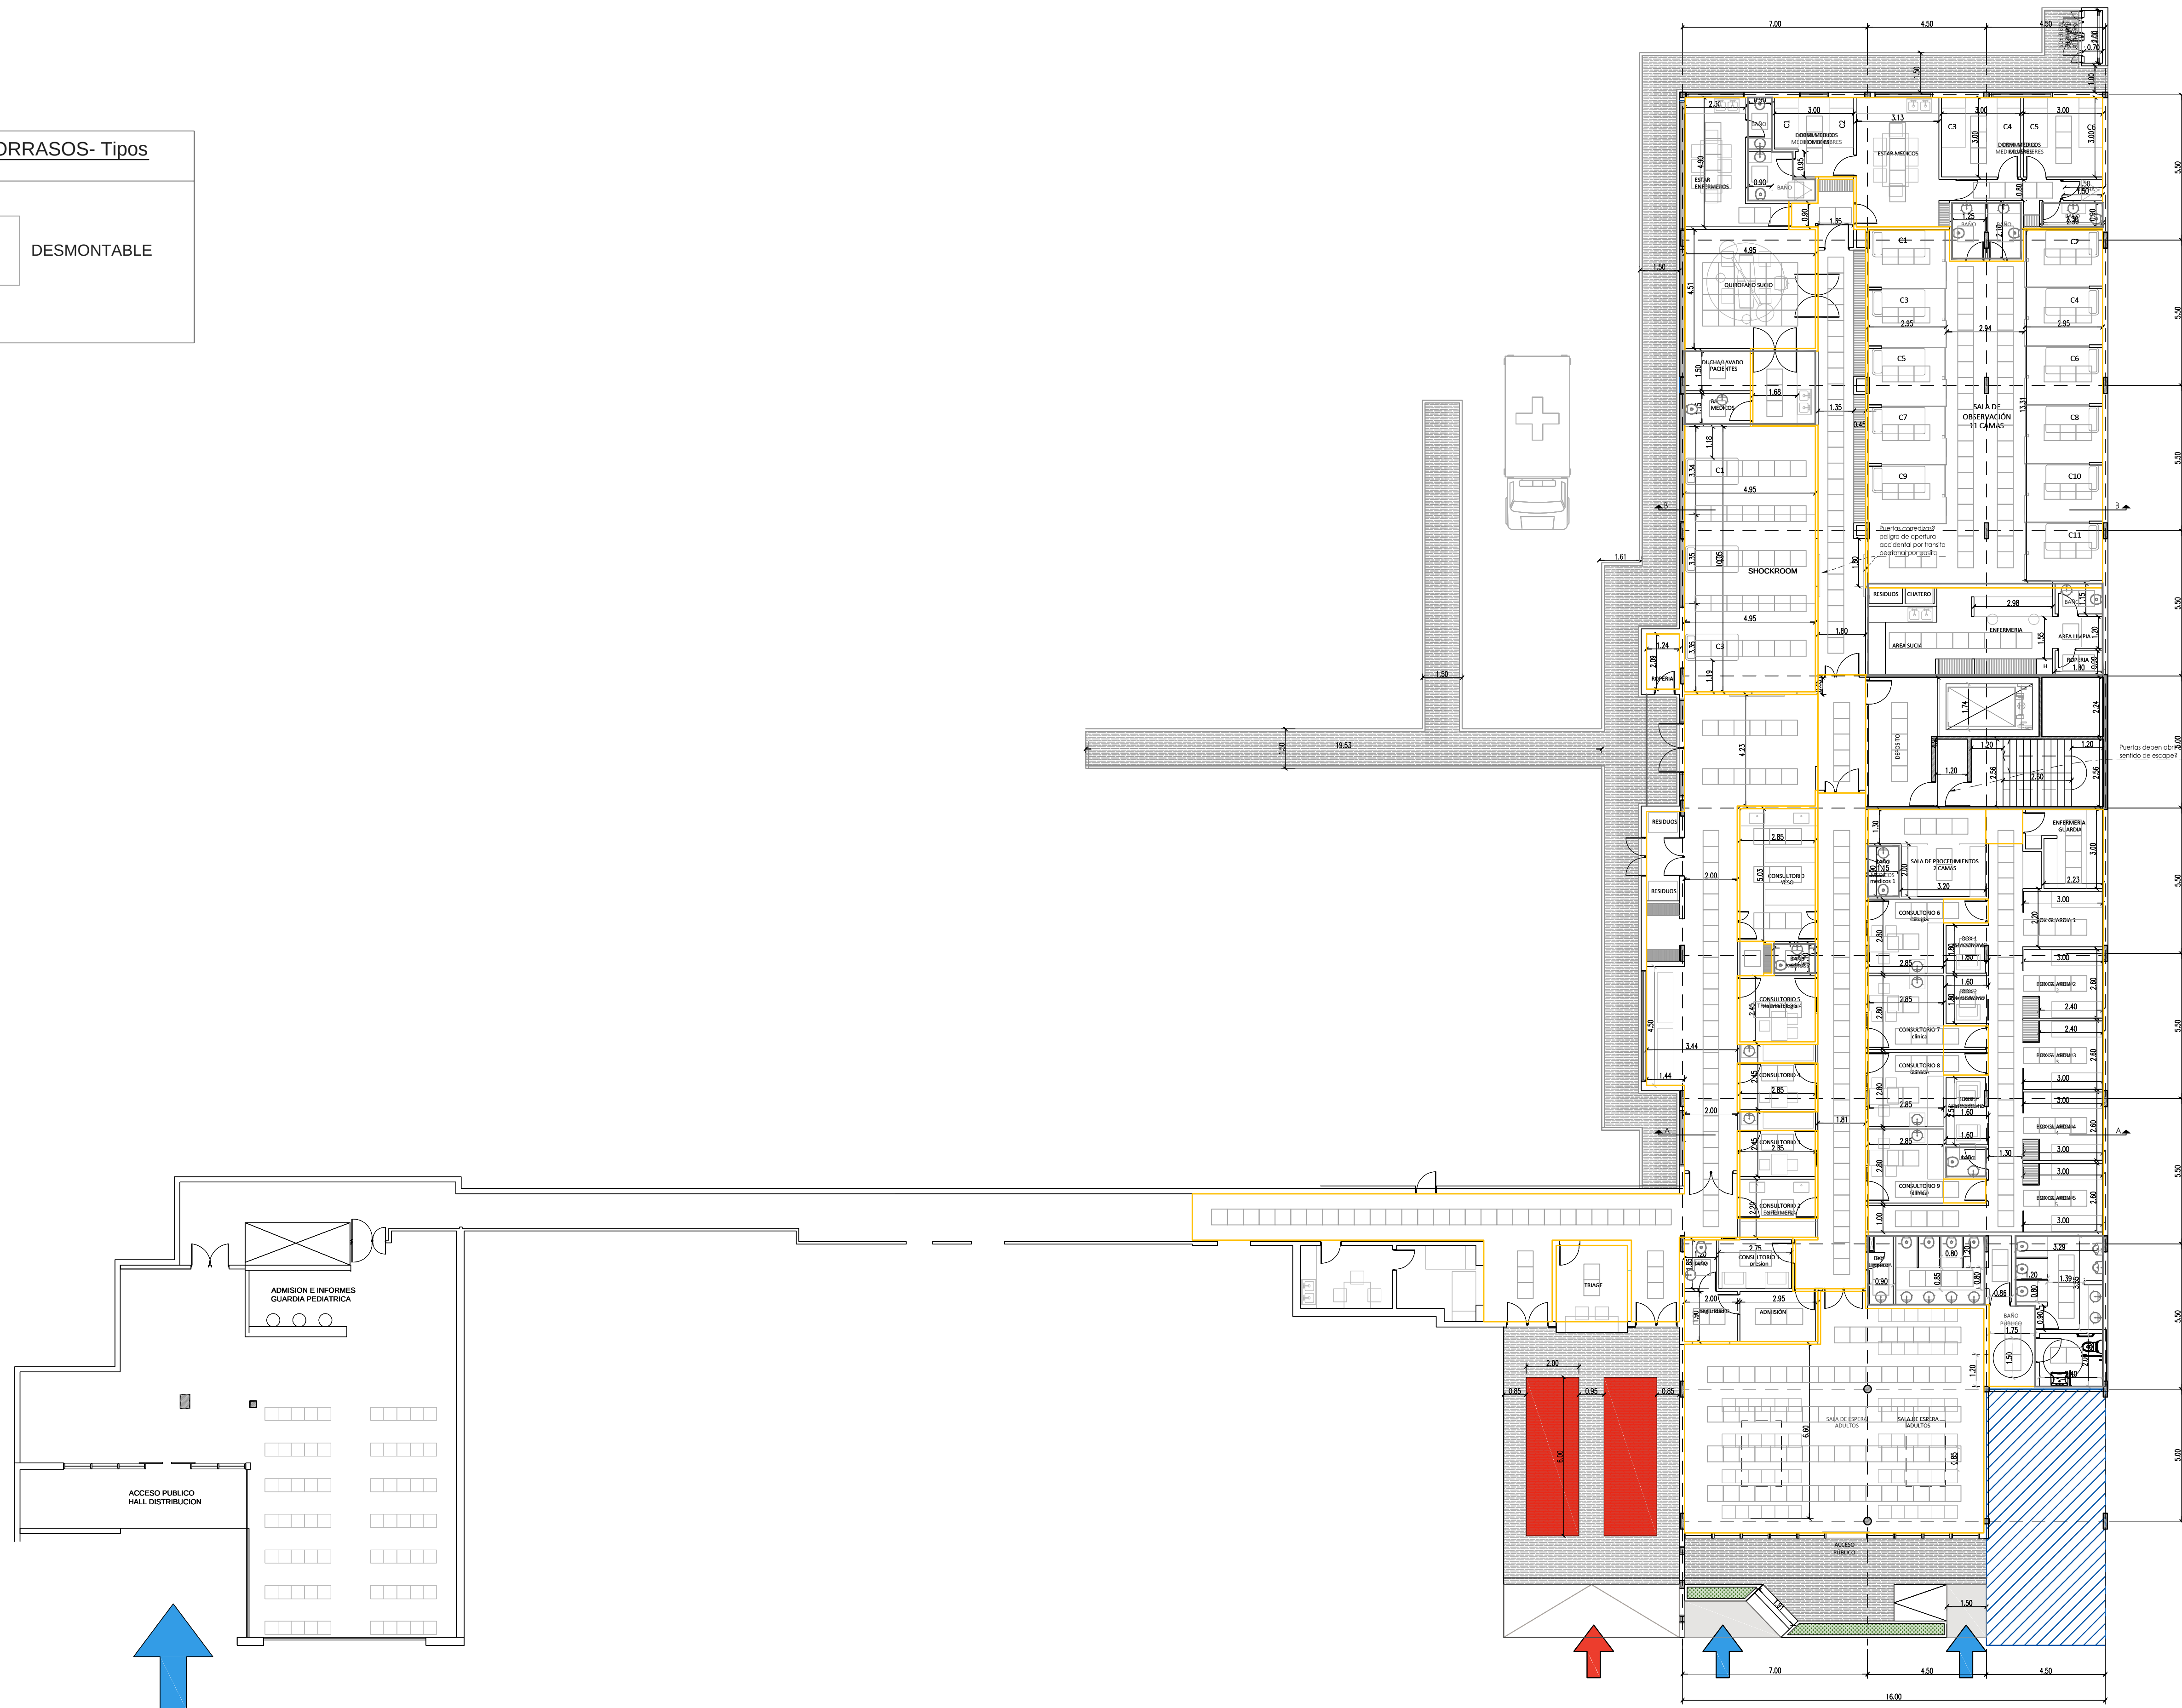

HOSPITAL LARCADE
ampliación guardias

SECRETARÍA DE OBRAS PÚBLICAS

ESCALA: 1:175
DIBUJO: CIELORRASOS -Tipos
ARCHIVO:
FECHA:

PLANO:

07