


GUARDACAMILLAS
GUARDASILLAS

GUARDA CAMILLA DOBLE
h:0.70 / 0.80

GUARDA SILLA MADERA
h:0.70

GUARDA CAMILLA
h:0.70

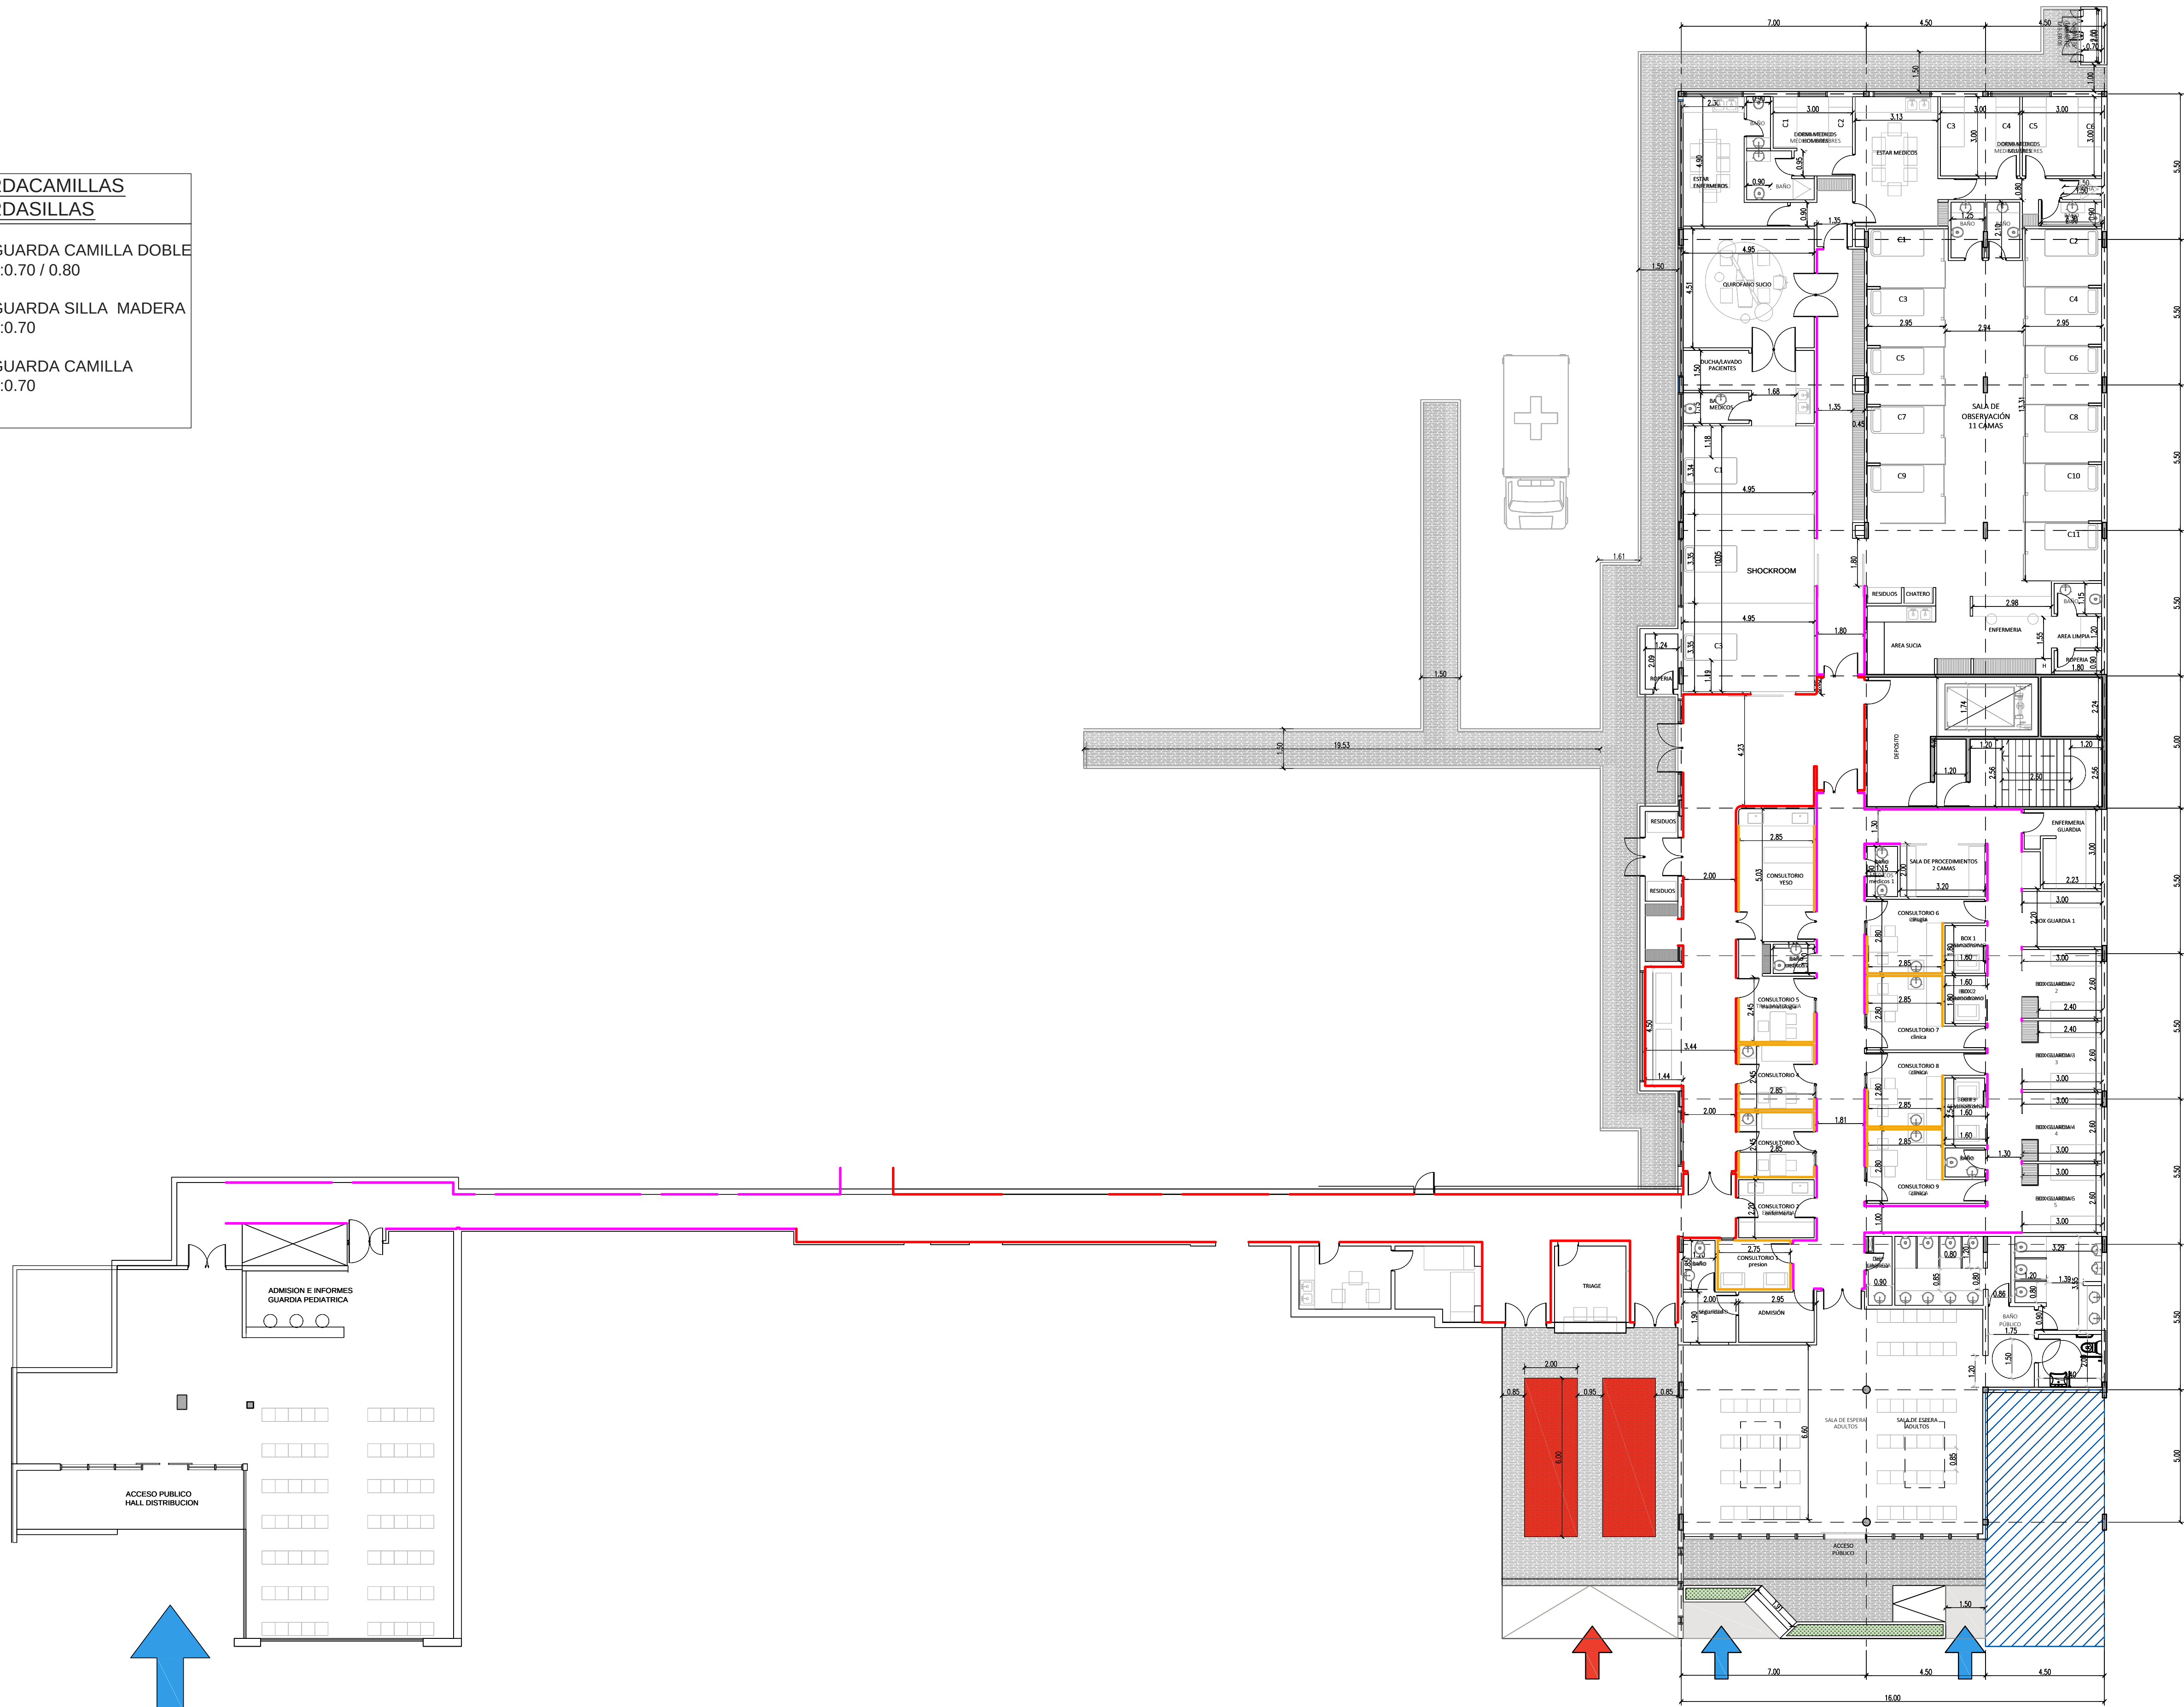

HOSPITAL LARCADE
ampliacion guardias

SECRETARÍA DE OBRAS PÚBLICAS

ESCALA: 1:175
DIBUJO: GUARDACAMILLAS
ARCHIVO:
FECHA:

PLANO:

08