


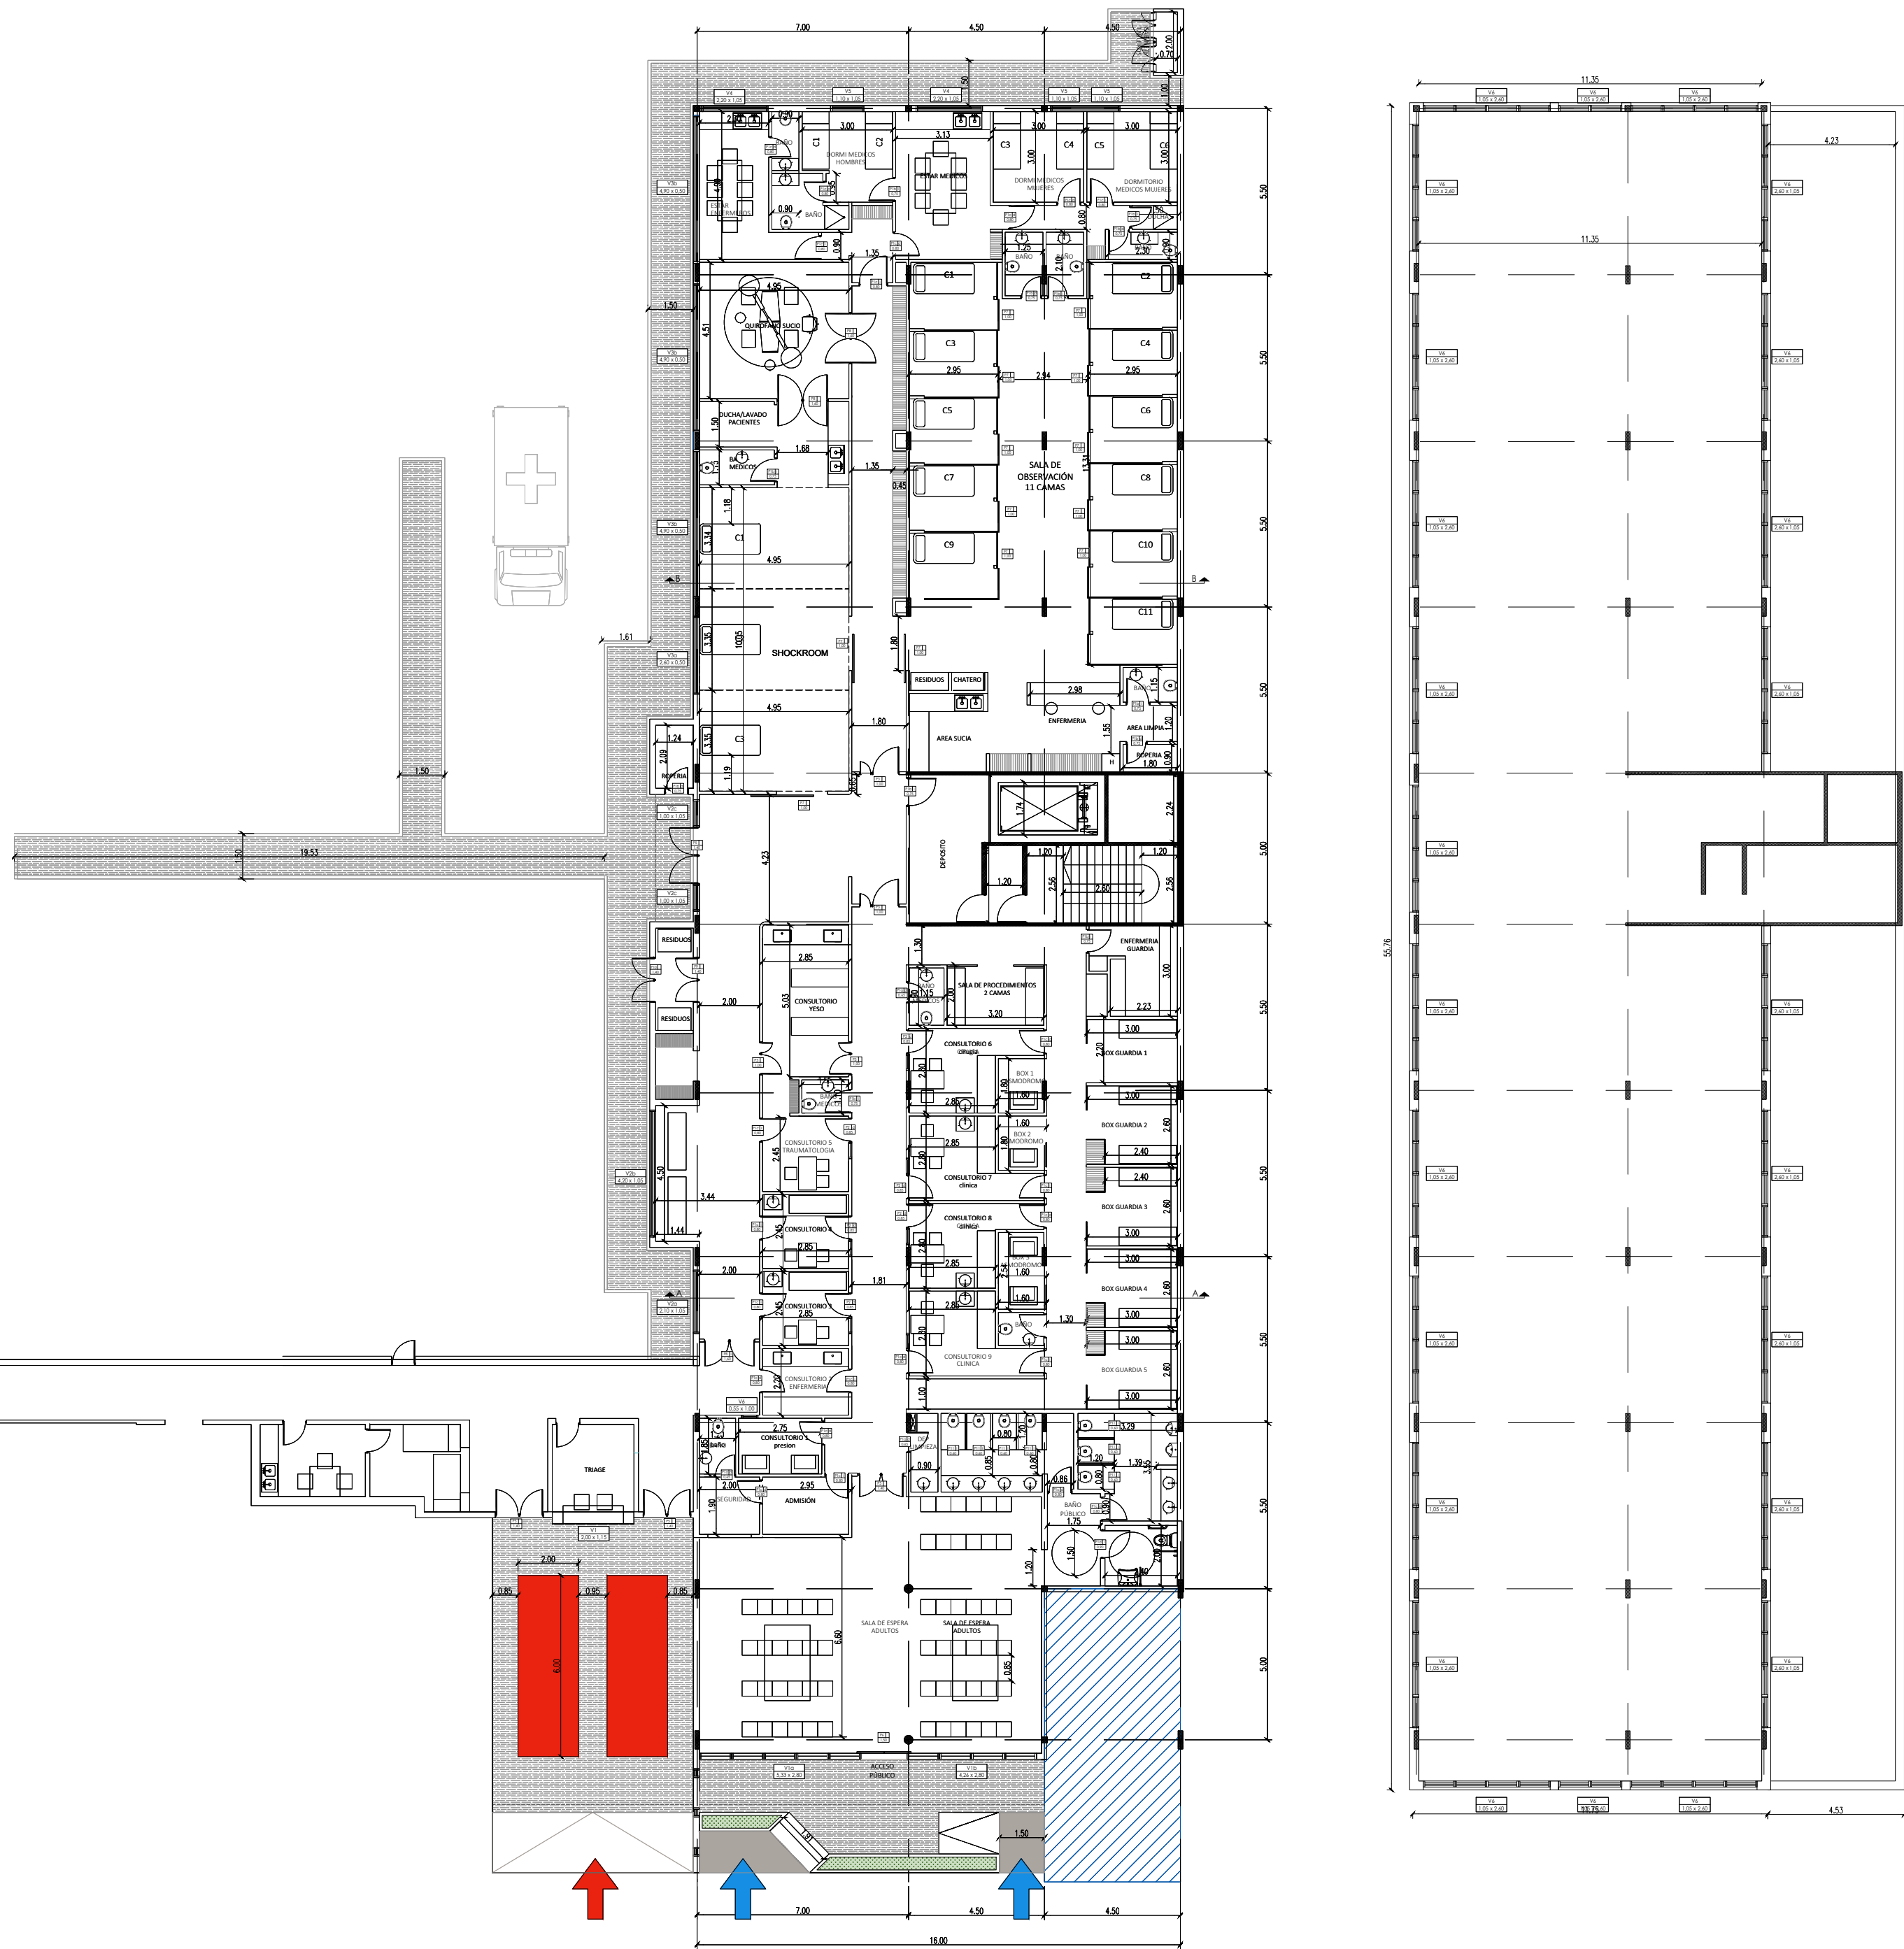

HOSPITAL LARCADE
ampliacion guardias

SECRETARIA DE OBRAS PUBLICAS

ESCALA: 1:175

DIBUJO: CARPINTERIAS

ARCHIVO:

FECHA:

PLANO:

09