


APTO PARA COTIZACIÓN


CALIDAD DE LOS MATERIALES
ACERO: ADN-L20
HORMIGÓN H-35



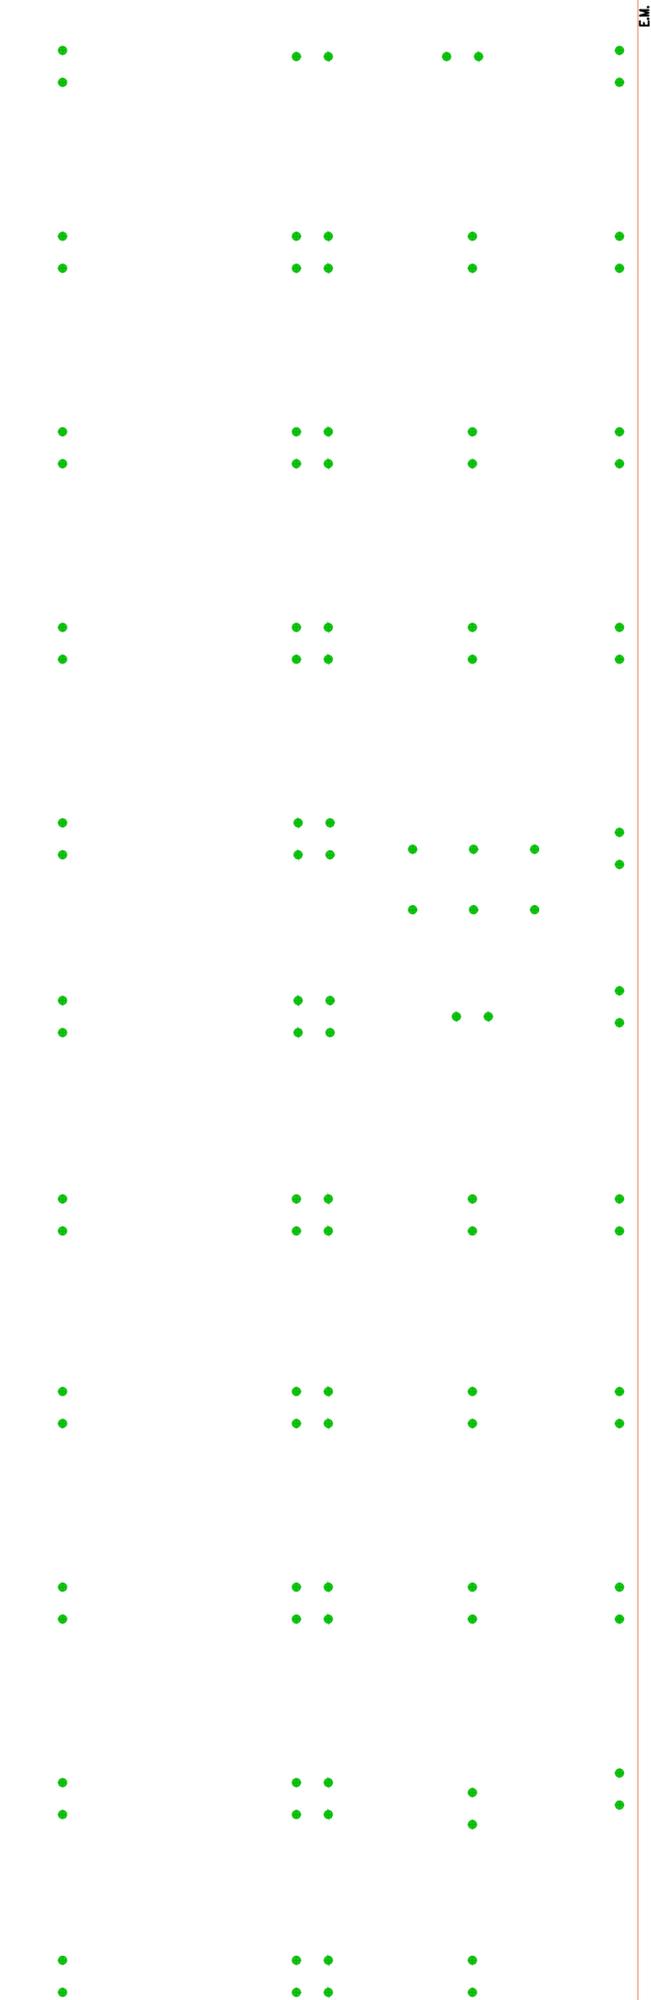

ESTRUCTURA MICROPILOTES
NIVEL DE FUNDACION -12.00m
Escala 1:100

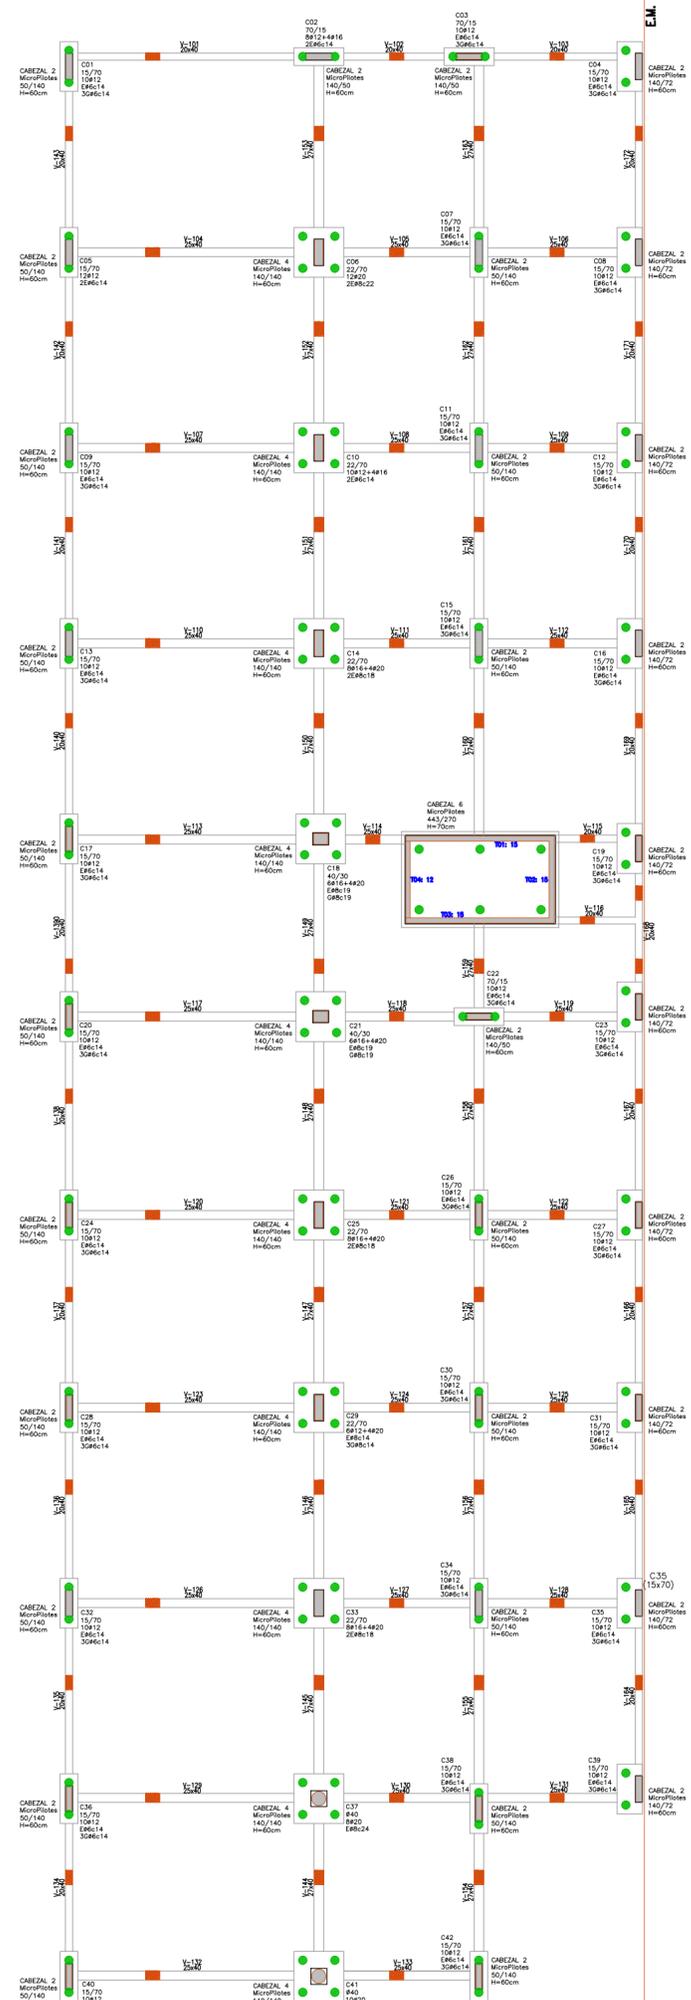

ESTRUCTURA ENCADENADOS Y CABEZALES DE MICROPILOTES
Escala 1:100



HOSPITAL LARCADE
ampliacion guardias

SECRETARIA DE OBRAS PUBLICAS

ESCALA: 1:100

DIBUJO: RRP

ARCHIVO: 210306 - Estructura Para Licitacion - Hospital Larcade - Etapa 01

FECHA: 16/03/2021

PLANO:

PH-01