

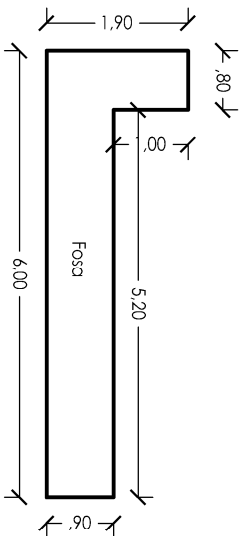
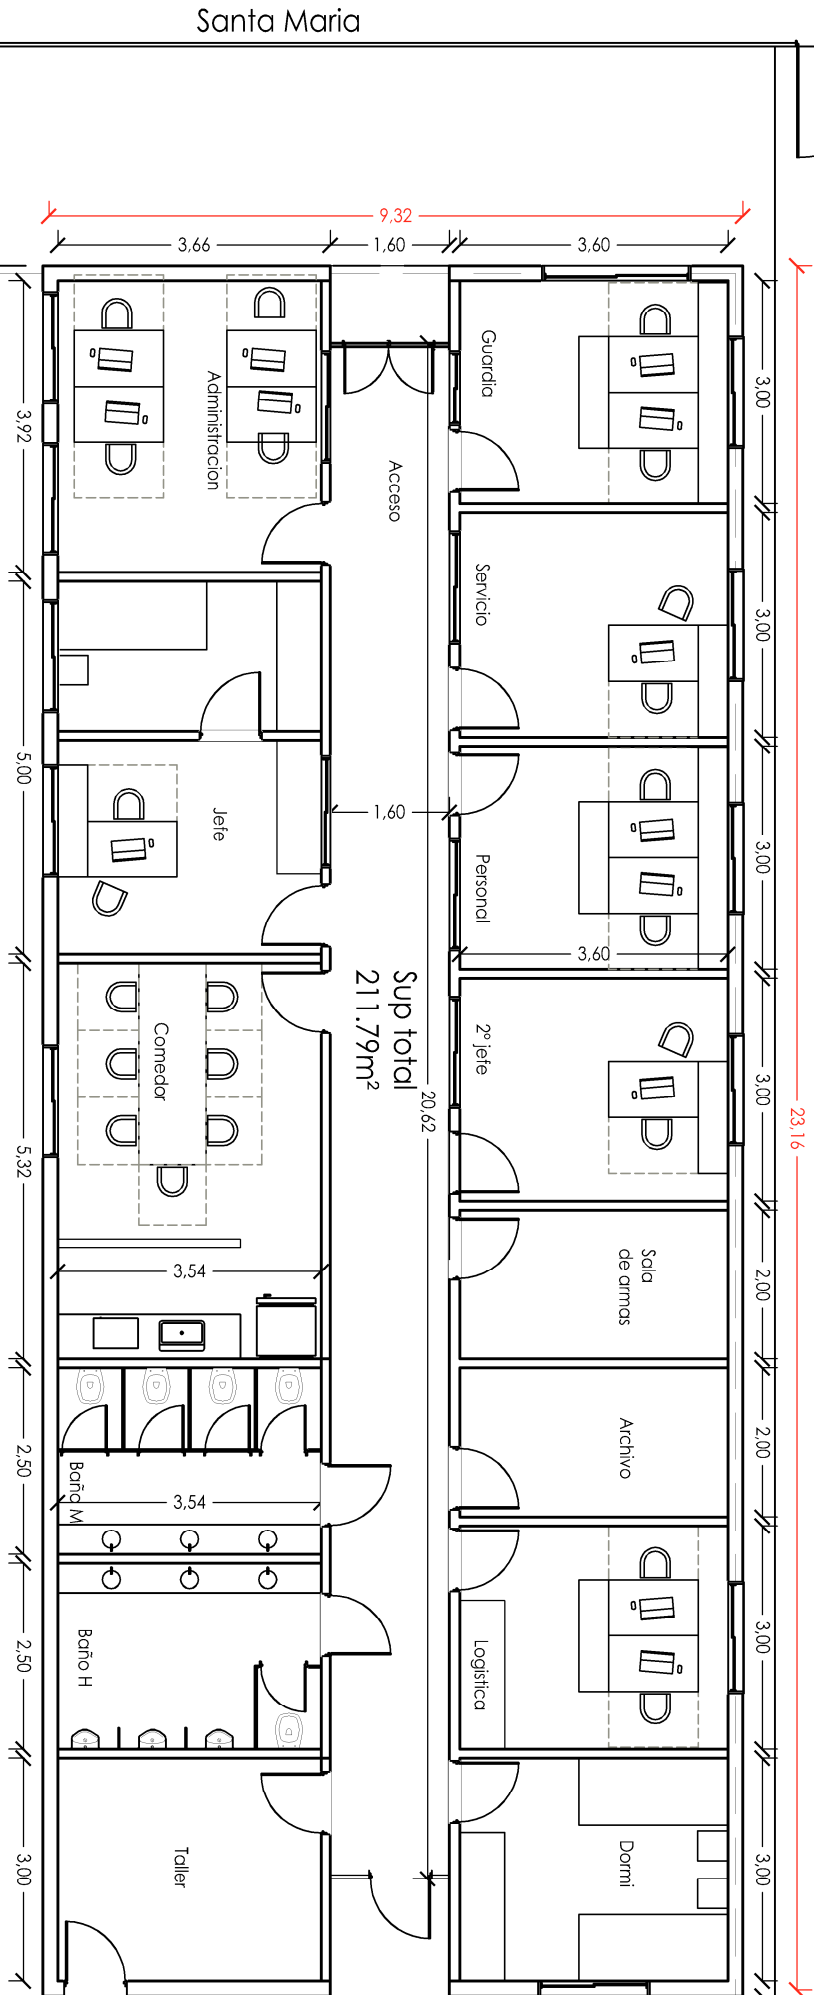
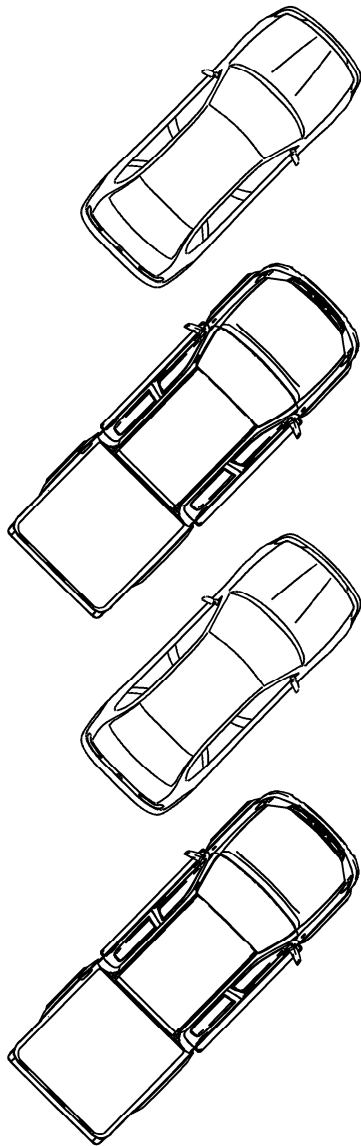
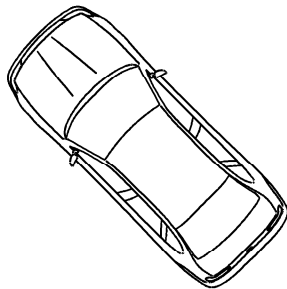


PARED 2 MT

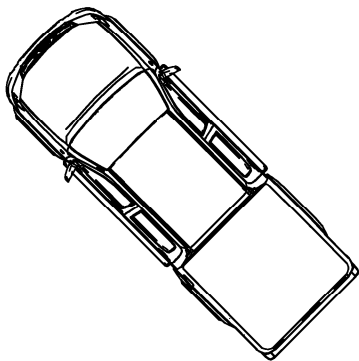

Guillermo Hudson

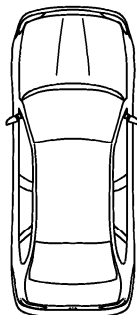

SAN MIGUEL

GALPON GAD

DIRECCION DE ARQUITECTURA
SECRETARIA DE OBRAS PUBLICAS


ESCALA:
1:100

FECHA:
10/09/21


PLANO DE ARQUITECTURA

ARCHIVO:
GAD Documentacion de obradixg


01

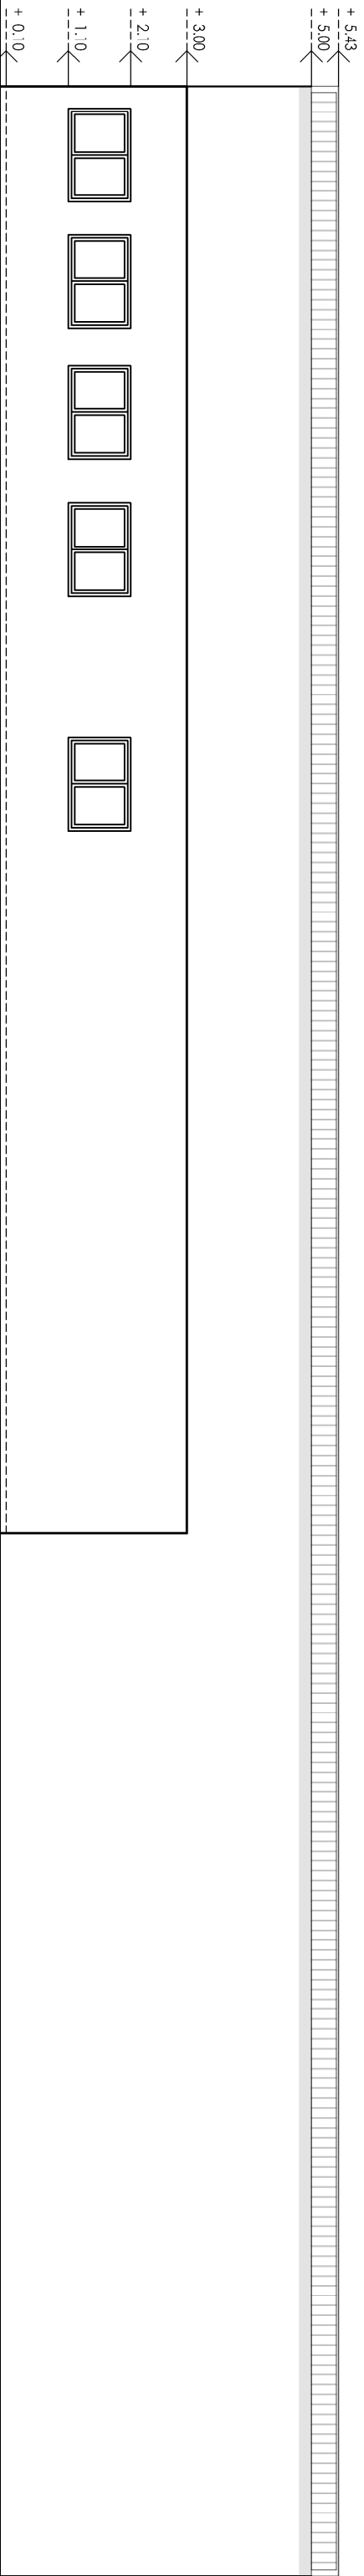


VISTA LATERAL DERECHA

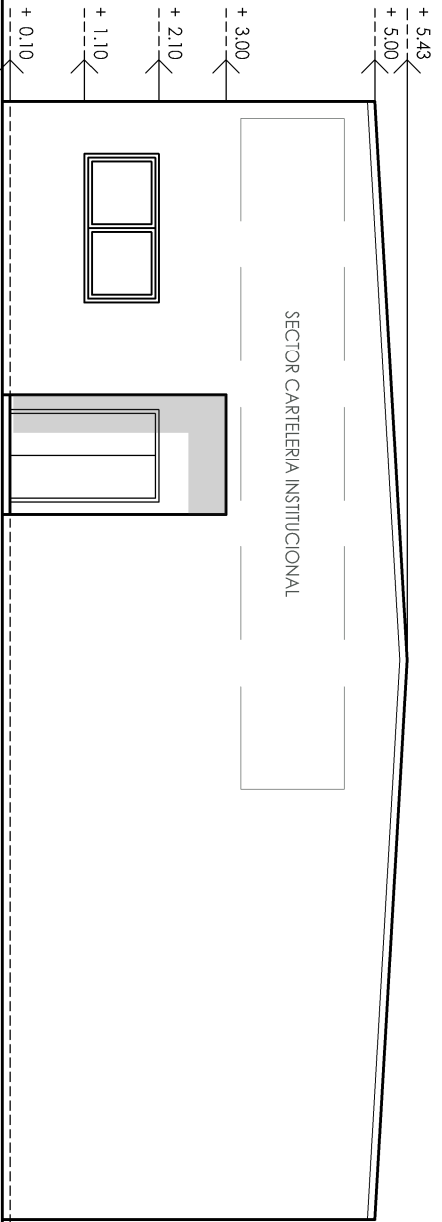


VISTA FACHADA

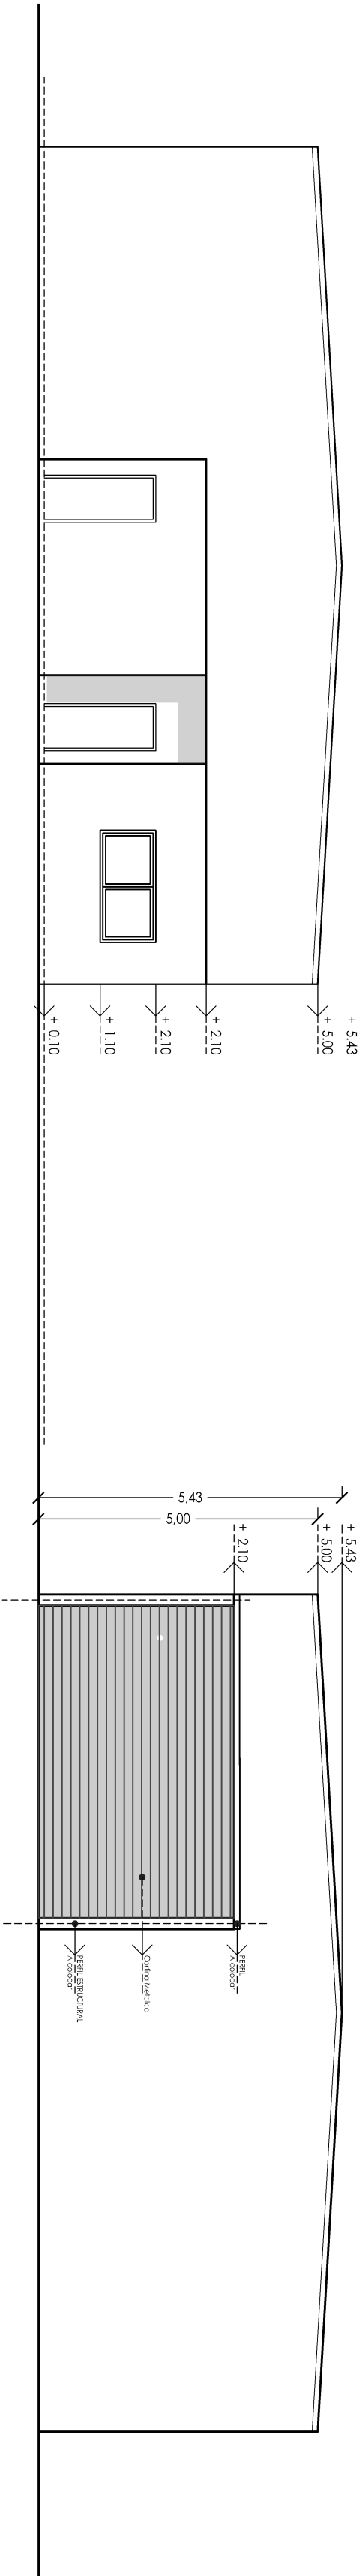


VISTA CONTRAFACHADA INTERNA

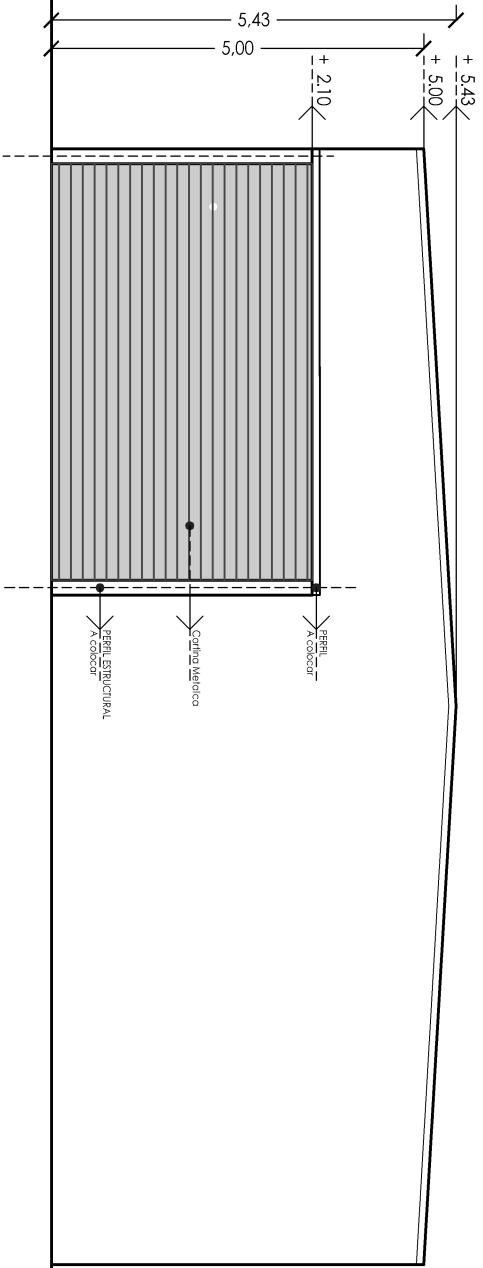

VISTA CONTRAFACHADA

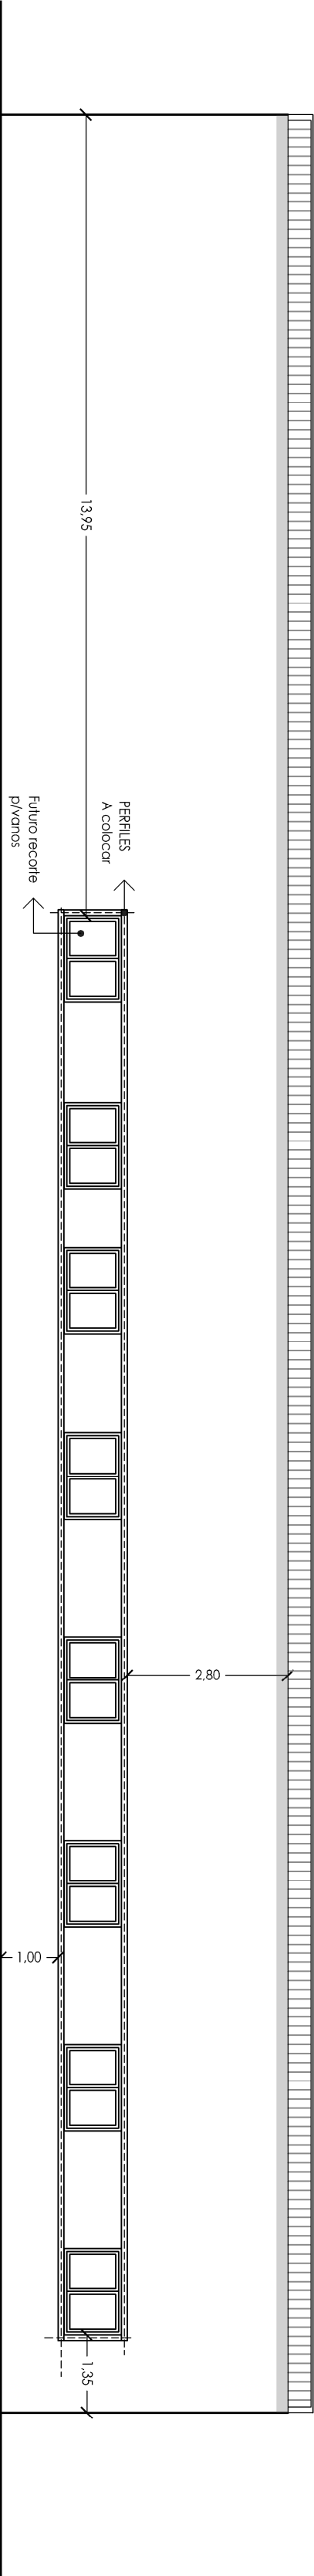

VISTA LATERAL IZQUIERDA

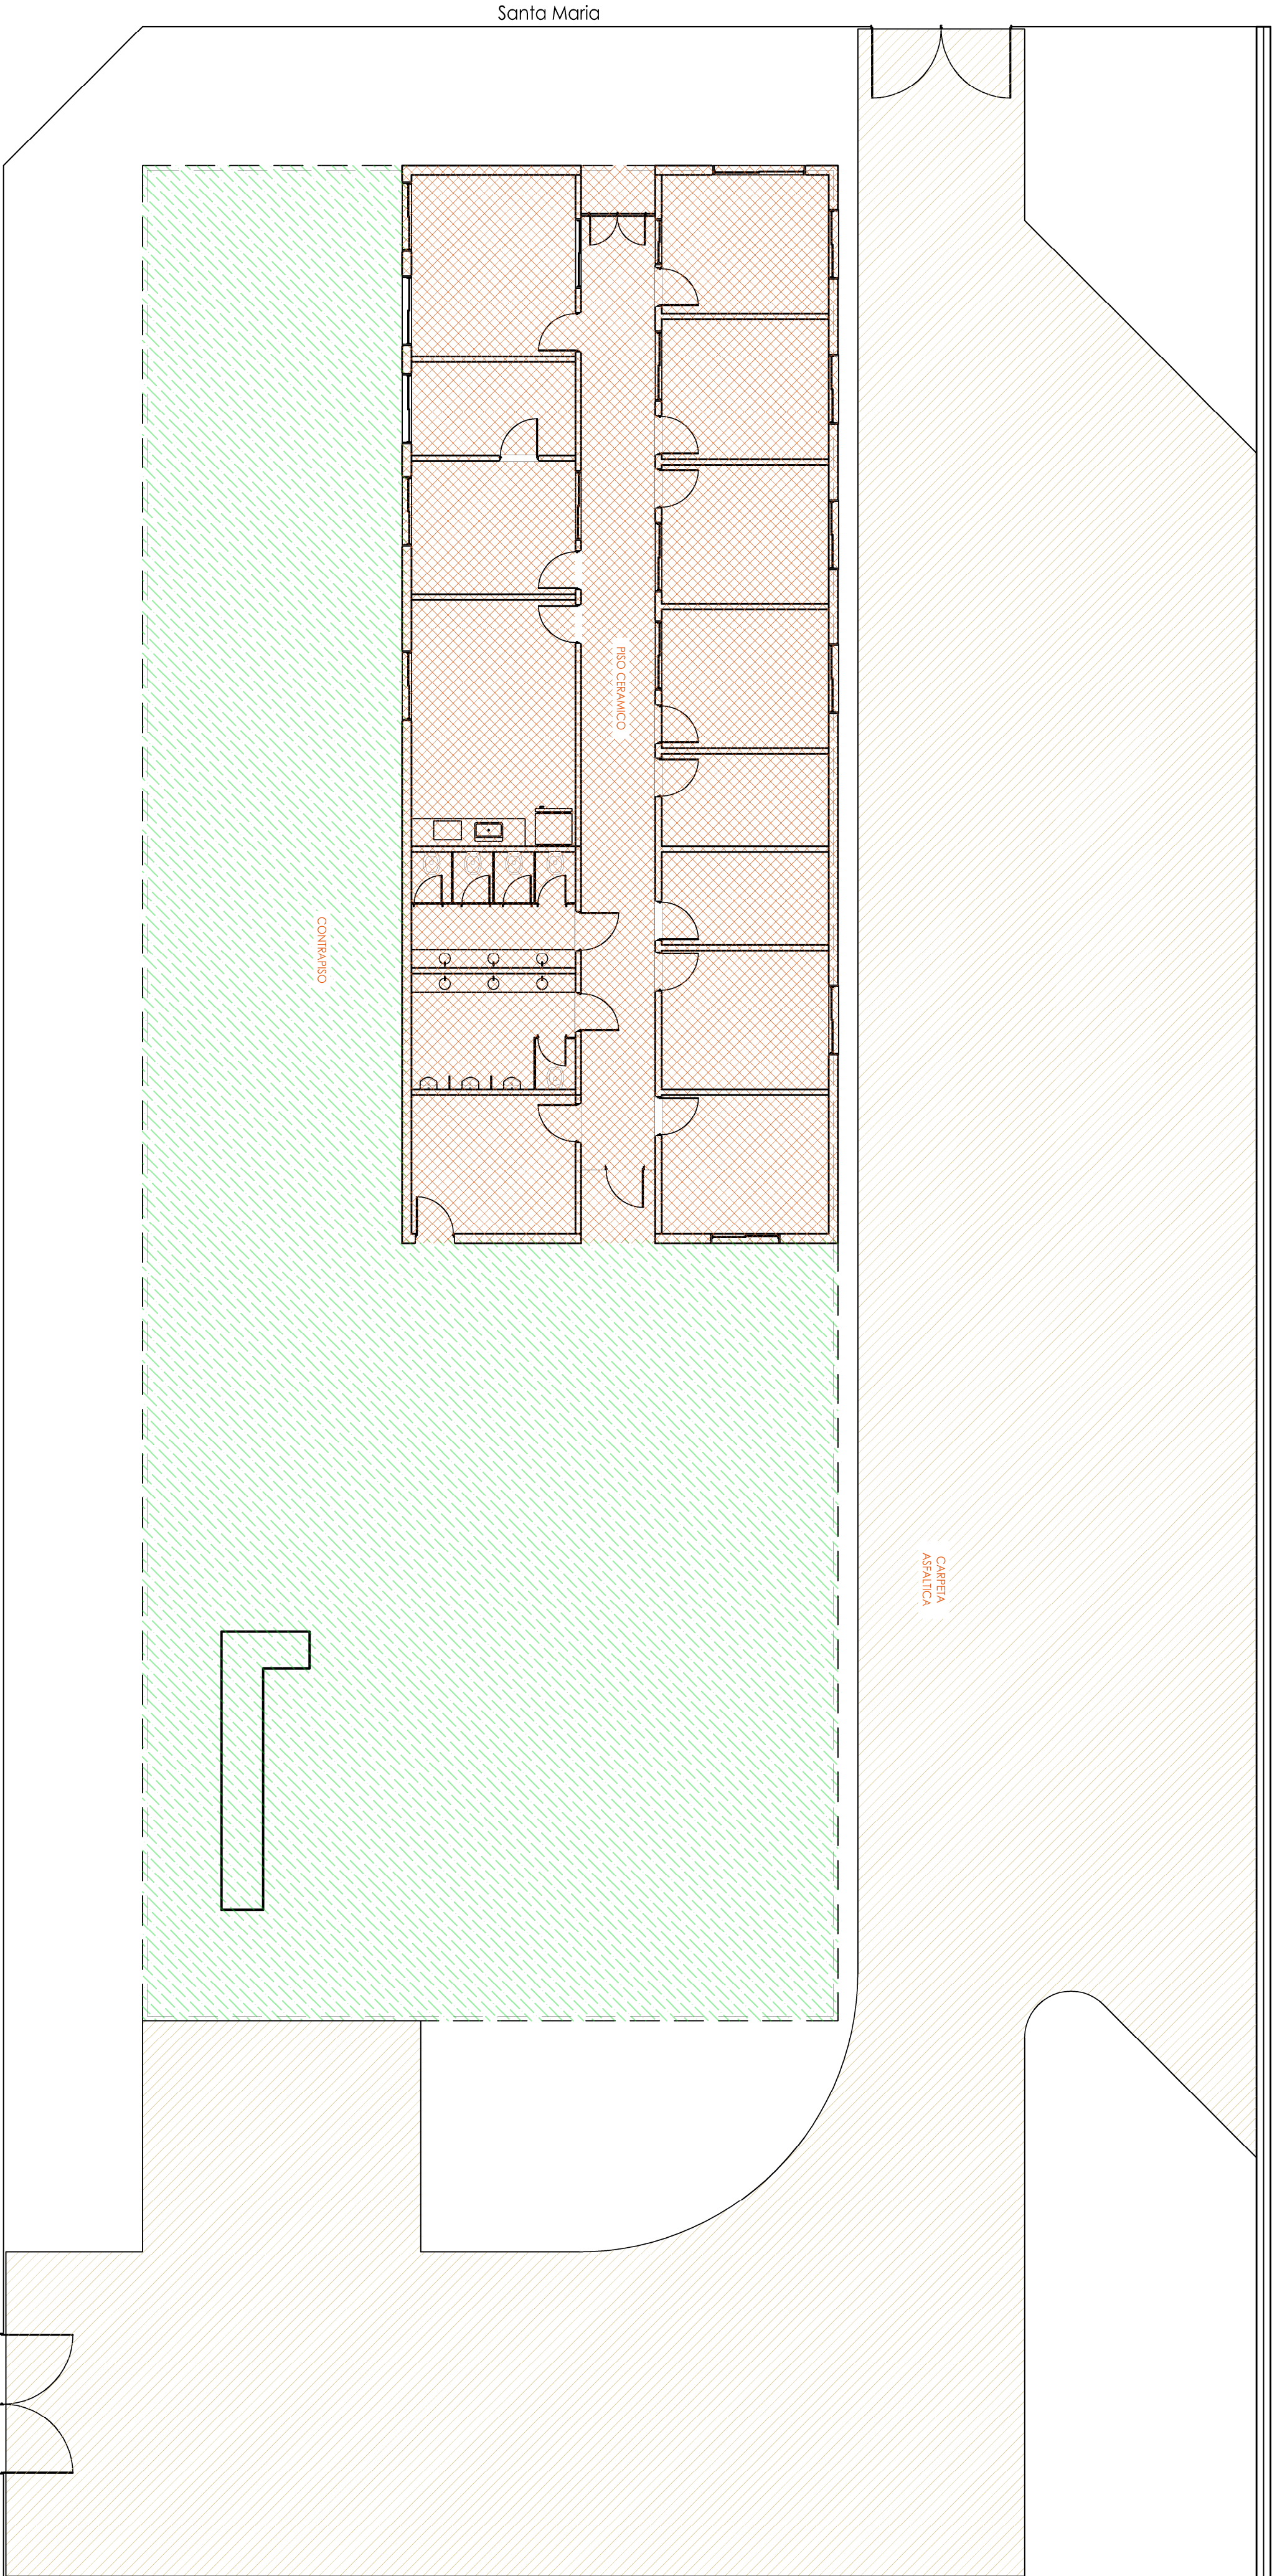

Guillermo Hudson

Santa Maria

PISO CERAMICO

CONTRAPISO

CARPETA
ASFALTICA

REFERENCIAS

- Piso Cerámico
- Cemento aligado
- Carpeto Asfáltico



SAN MIGUEL

GALPON GAD

DIRECCION DE ARQUITECTURA
SECRETARIA DE OBRAS PUBLICAS


ESCALA:
1:100

FECHA:
10/09/21


PLANO:

ARCHIVO:
GAD Documentacion de obras

02

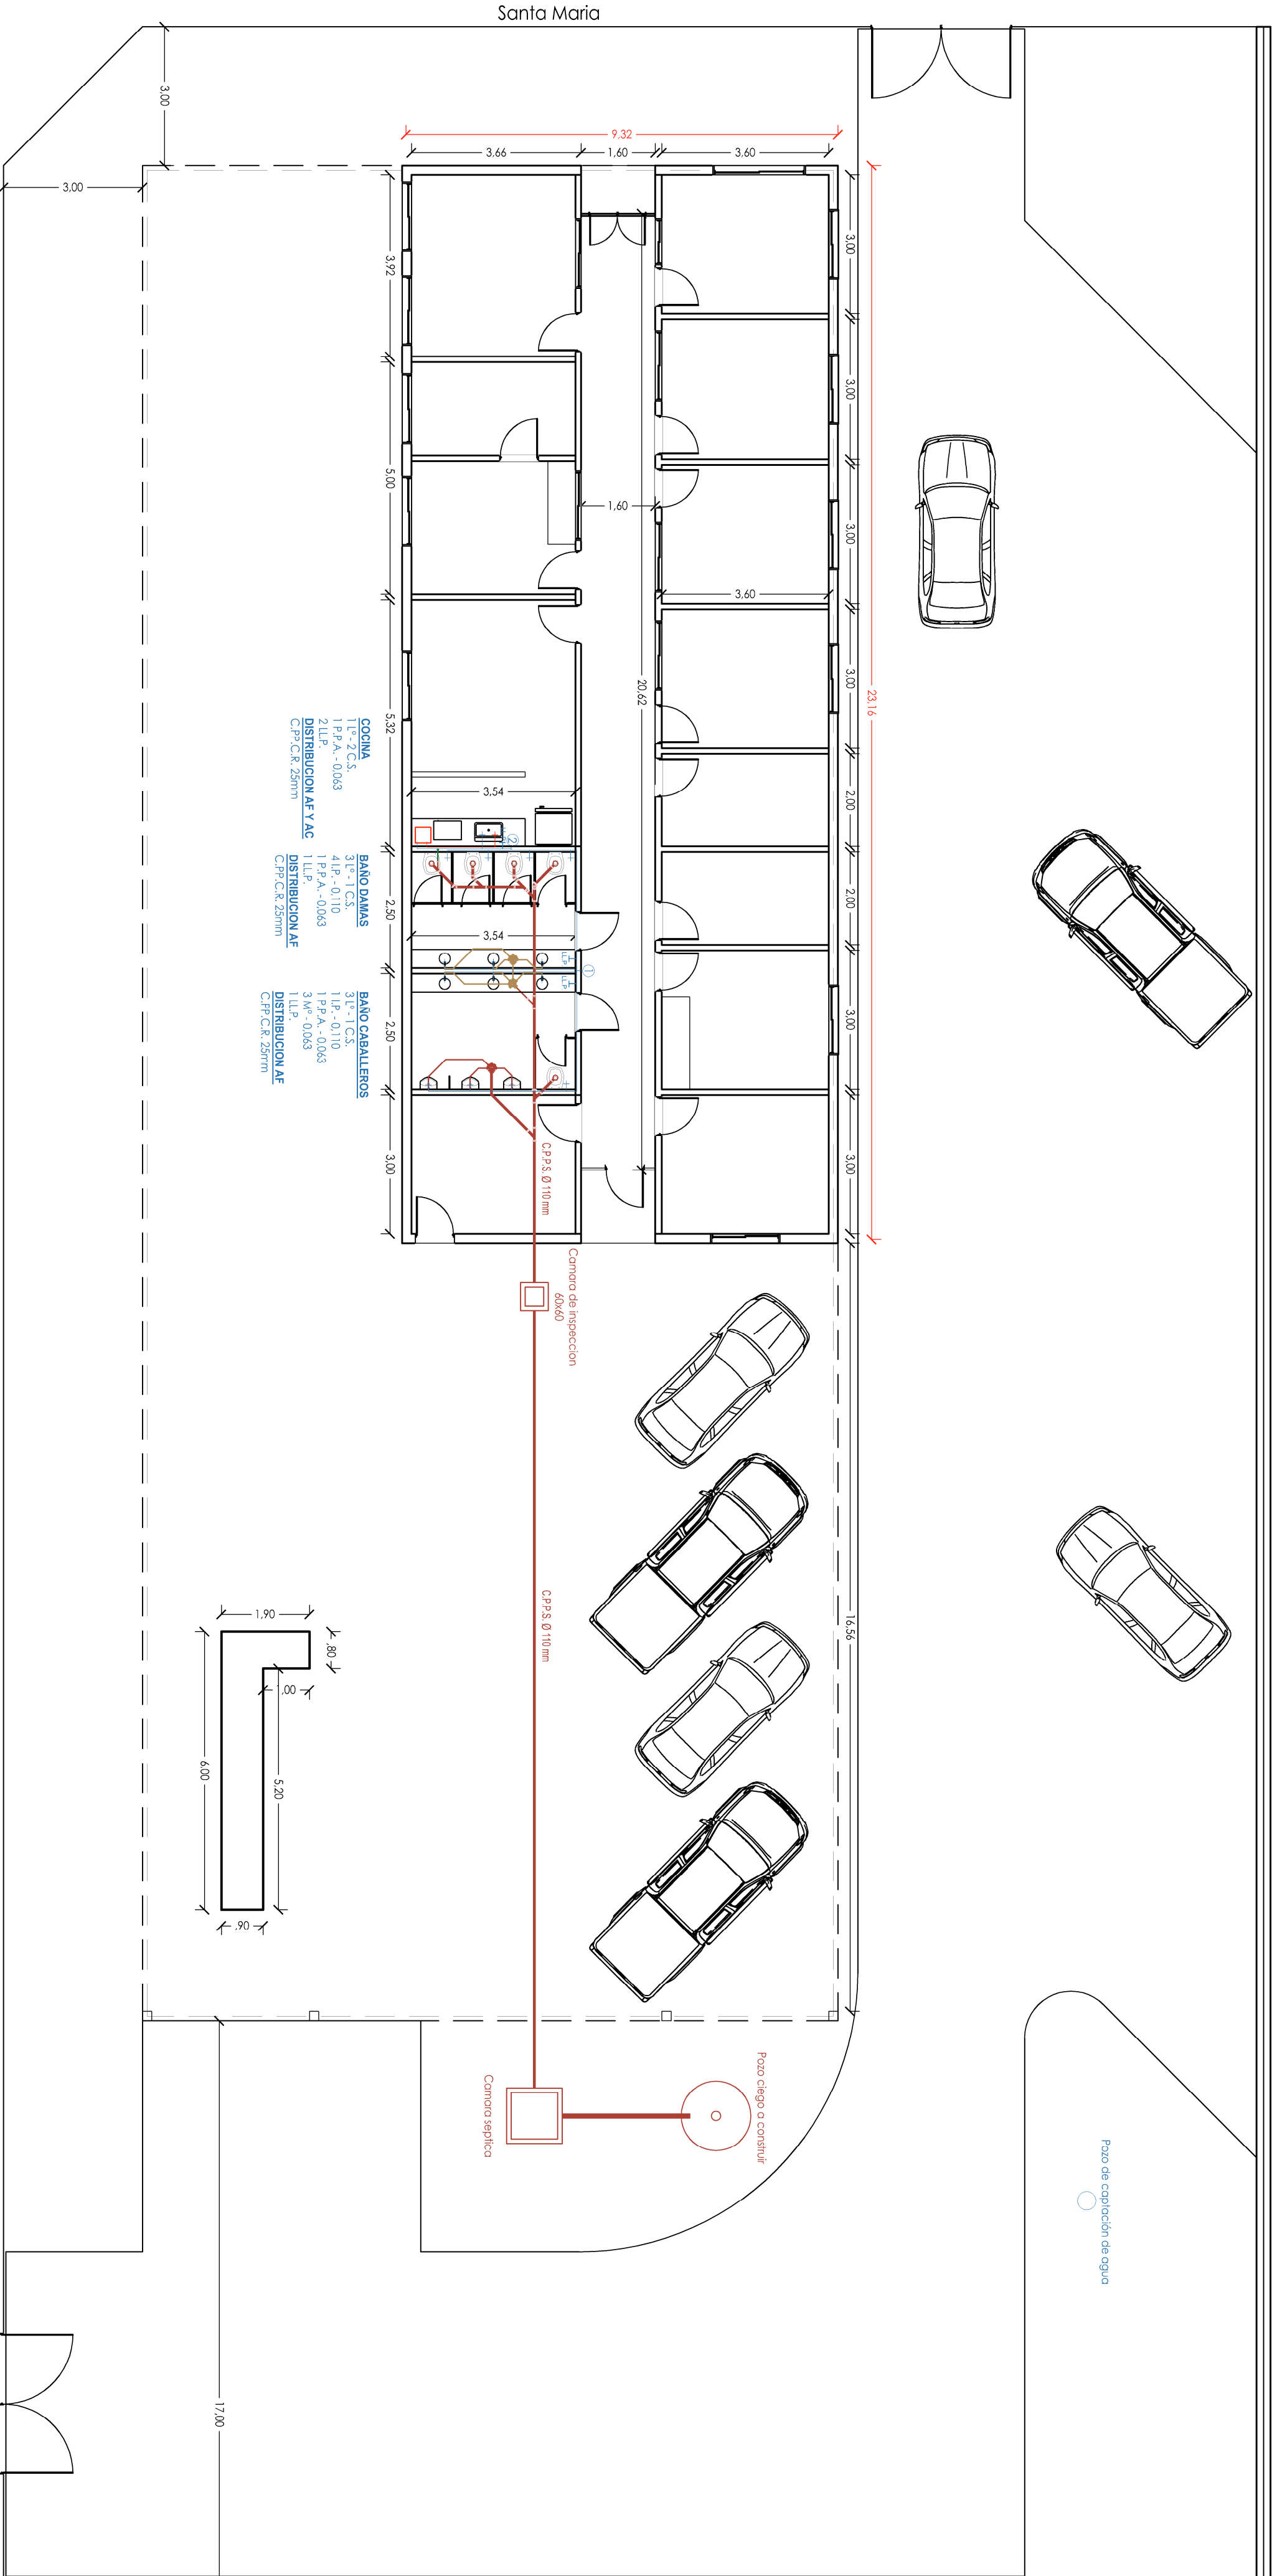


Guillermo Hudson

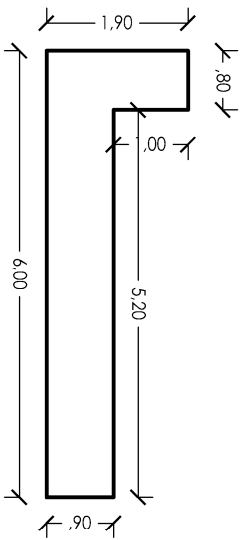


 SAN MIGUEL	GALPON GAD		ESCALA: 1:100	FECHA: 10/09/21	PLANO: 03
	DIRECCION DE ARQUITECTURA SECRETARIA DE OBRAS PUBLICAS		LAMINA: INSTALACION SANITARIA	ARCHIVO: GAD Documentacion de obraxig	

PARED 2 MT

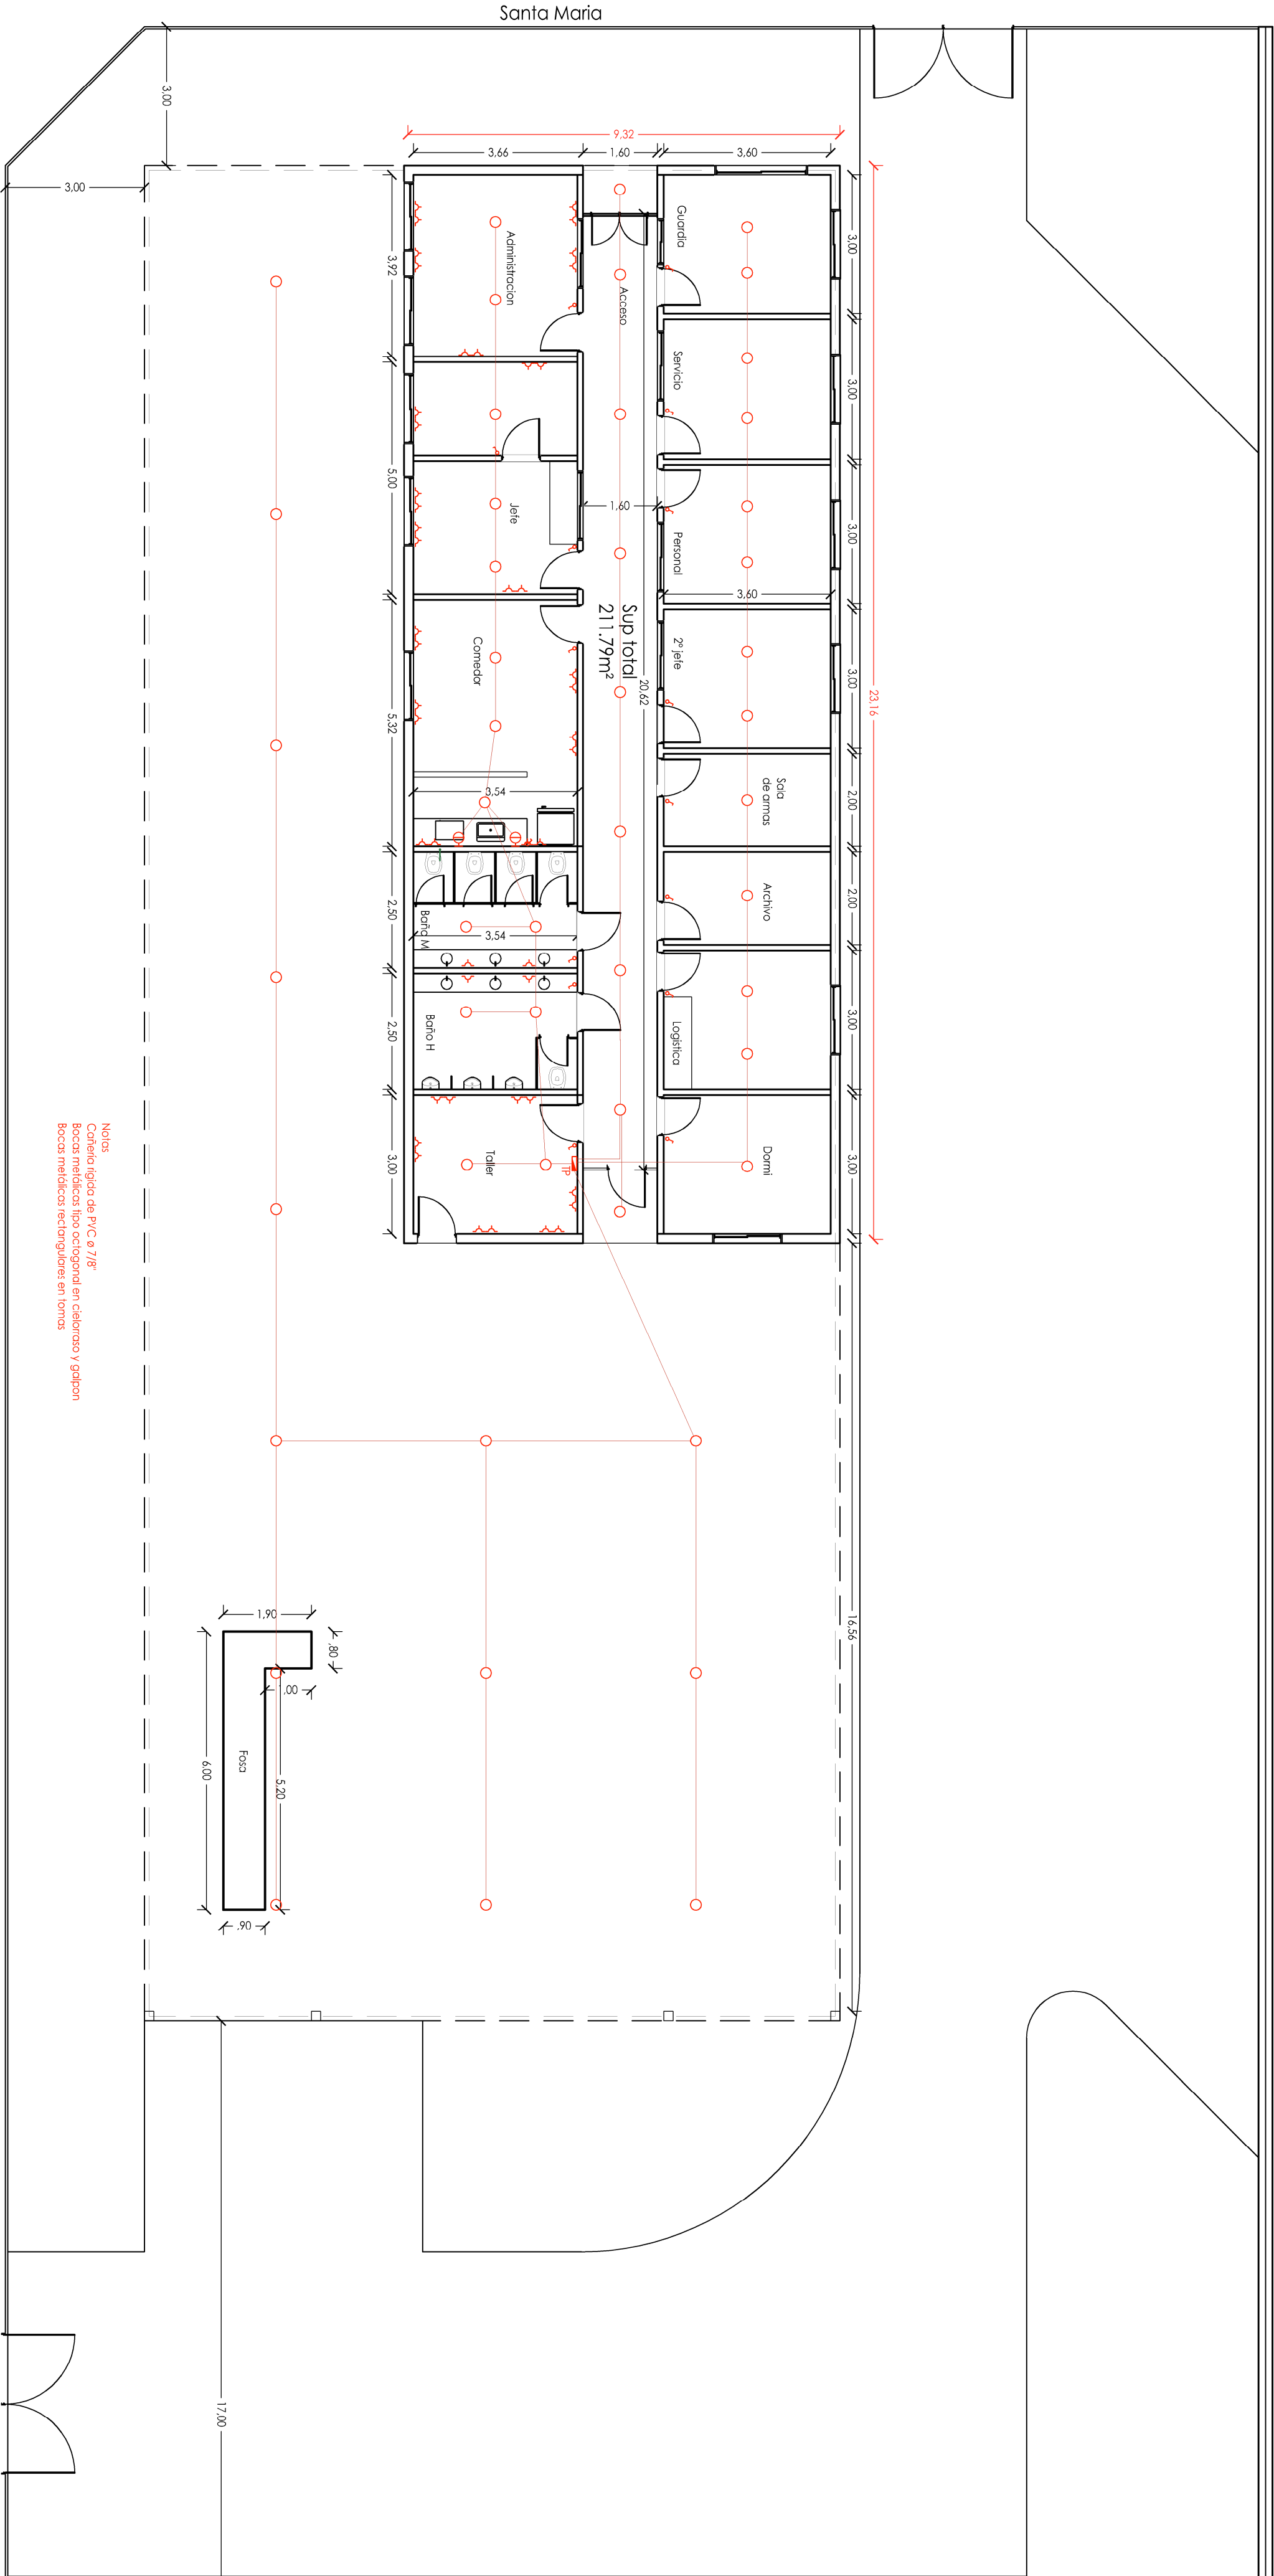

Notas
Cofretilo rígido de PVC ø 7/8"
Bocas metálicas tipo octogonal en cielo raso y gabinetes
Bocas metálicas rectangulares en tomos

Guillermo Hudson

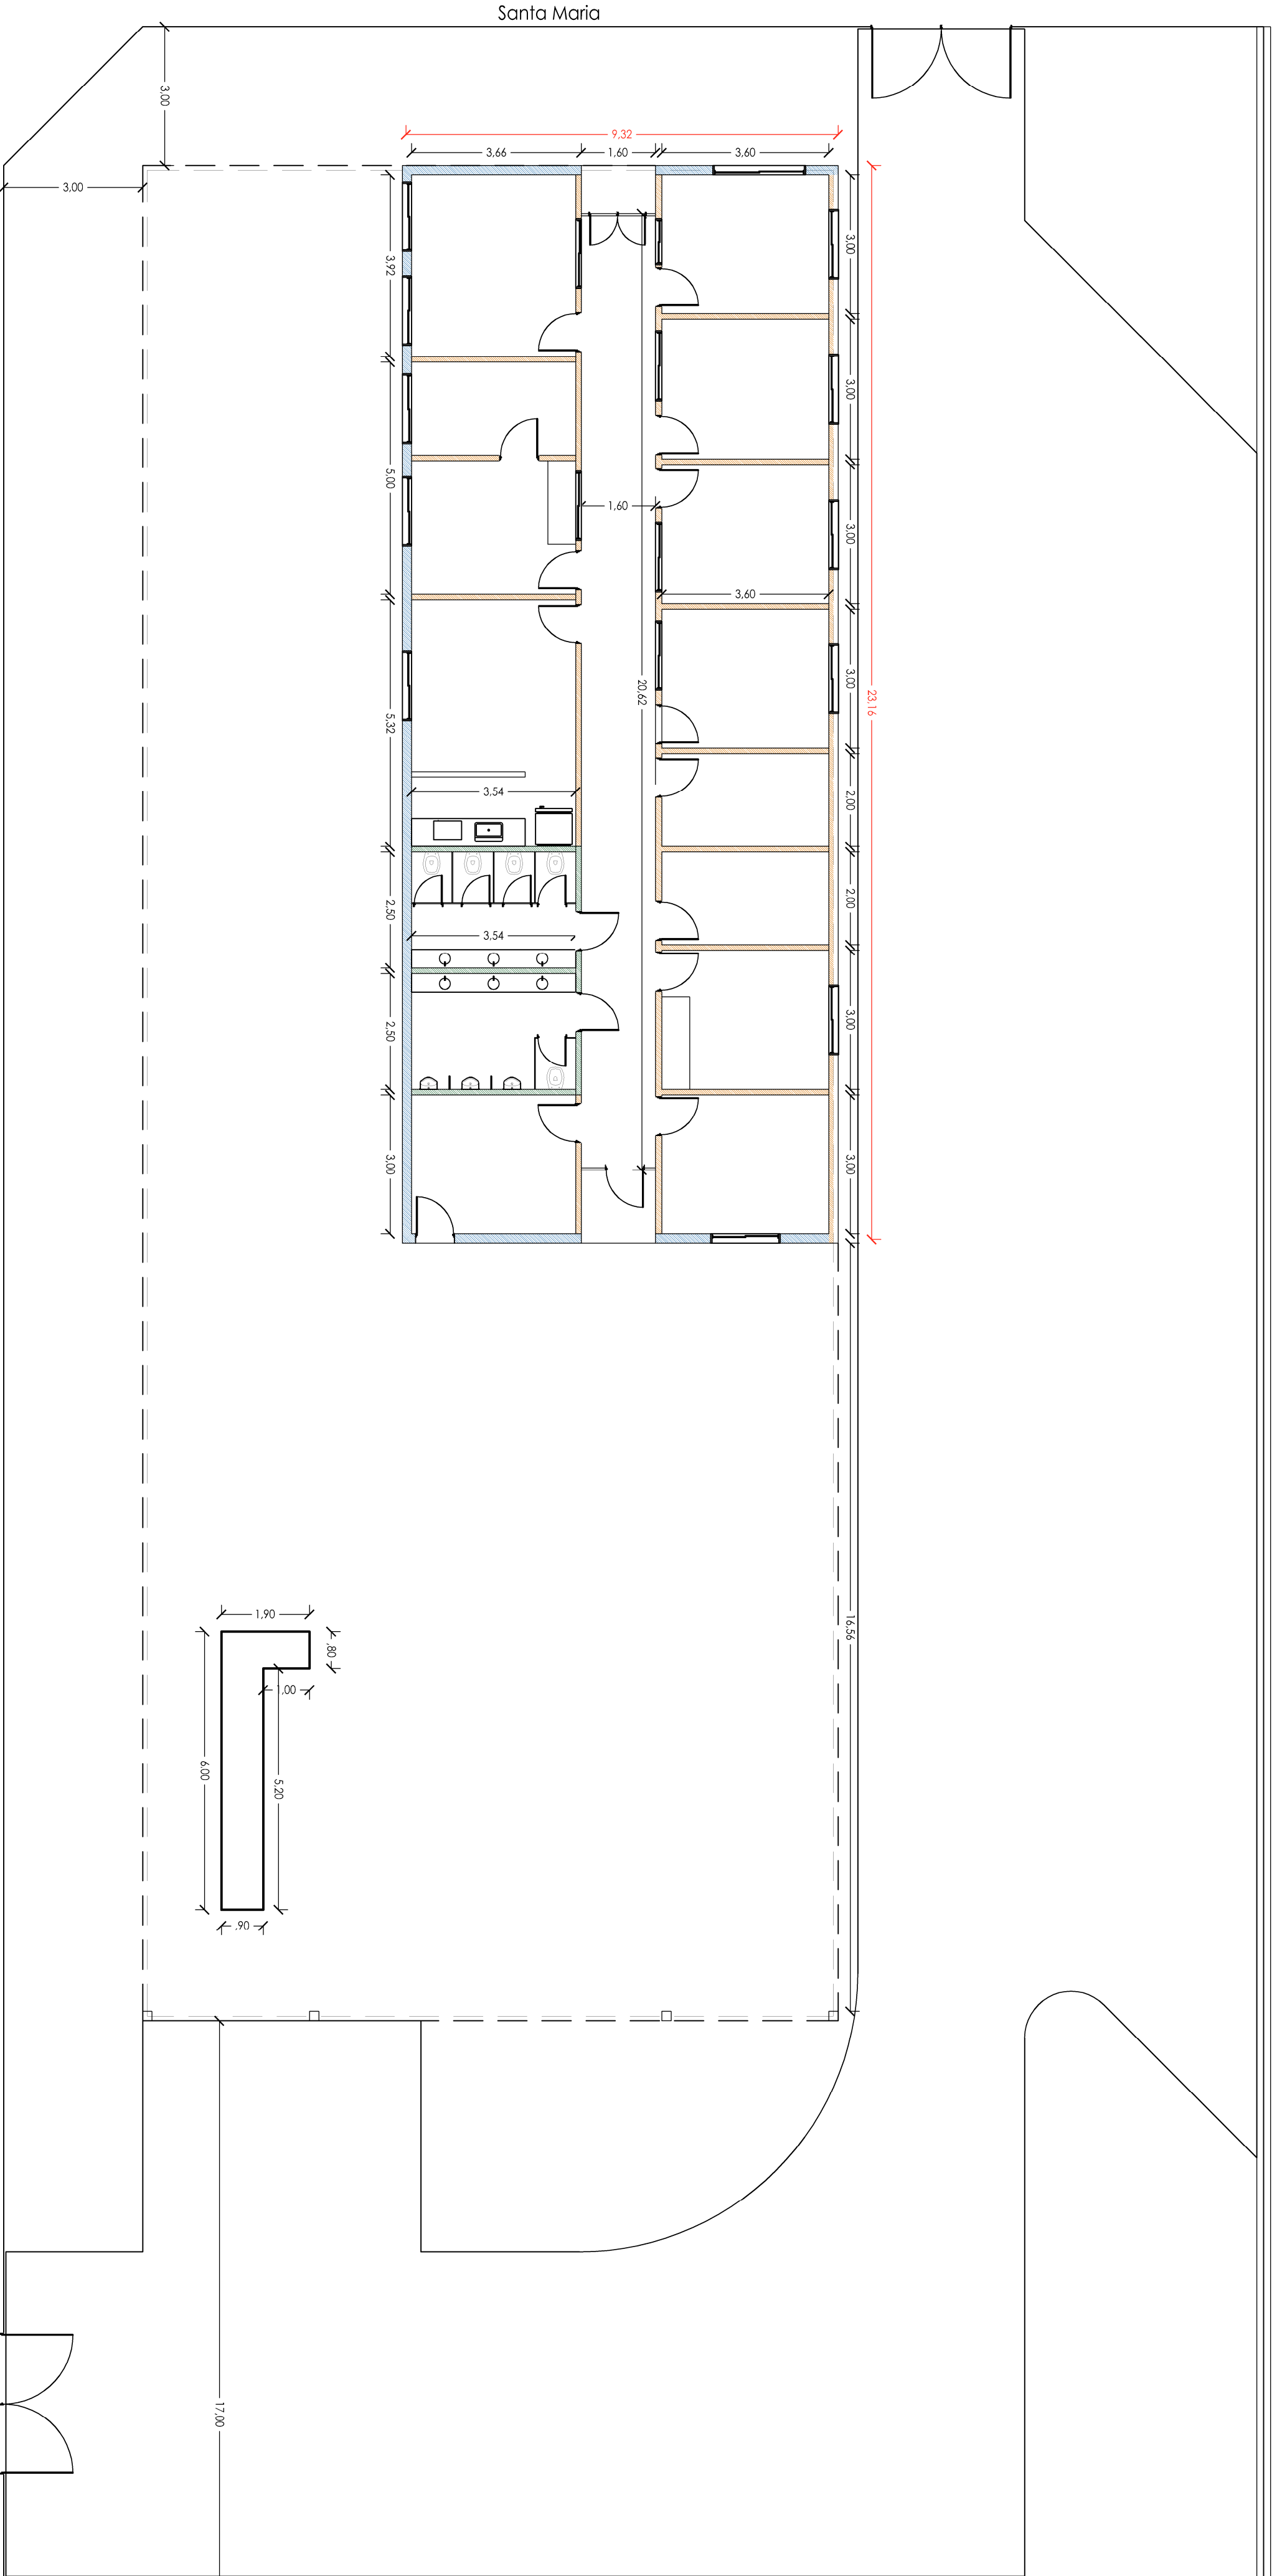


Guillermo Hudson

- REFERENCIAS
- Muro de mampostería
 - Tobique de yeso
 - Tobique de yeso oplo humedad



SAN MIGUEL

GALPON GAD	ESCALA: 1:100	FECHA: 10/09/21	PLANO:
DIRECCION DE ARQUITECTURA SECRETARIA DE OBRAS PUBLICAS	LAMINA: PLANO DE MUROS	ARCHIVO: GAD Documentacion de obra.dwg	05

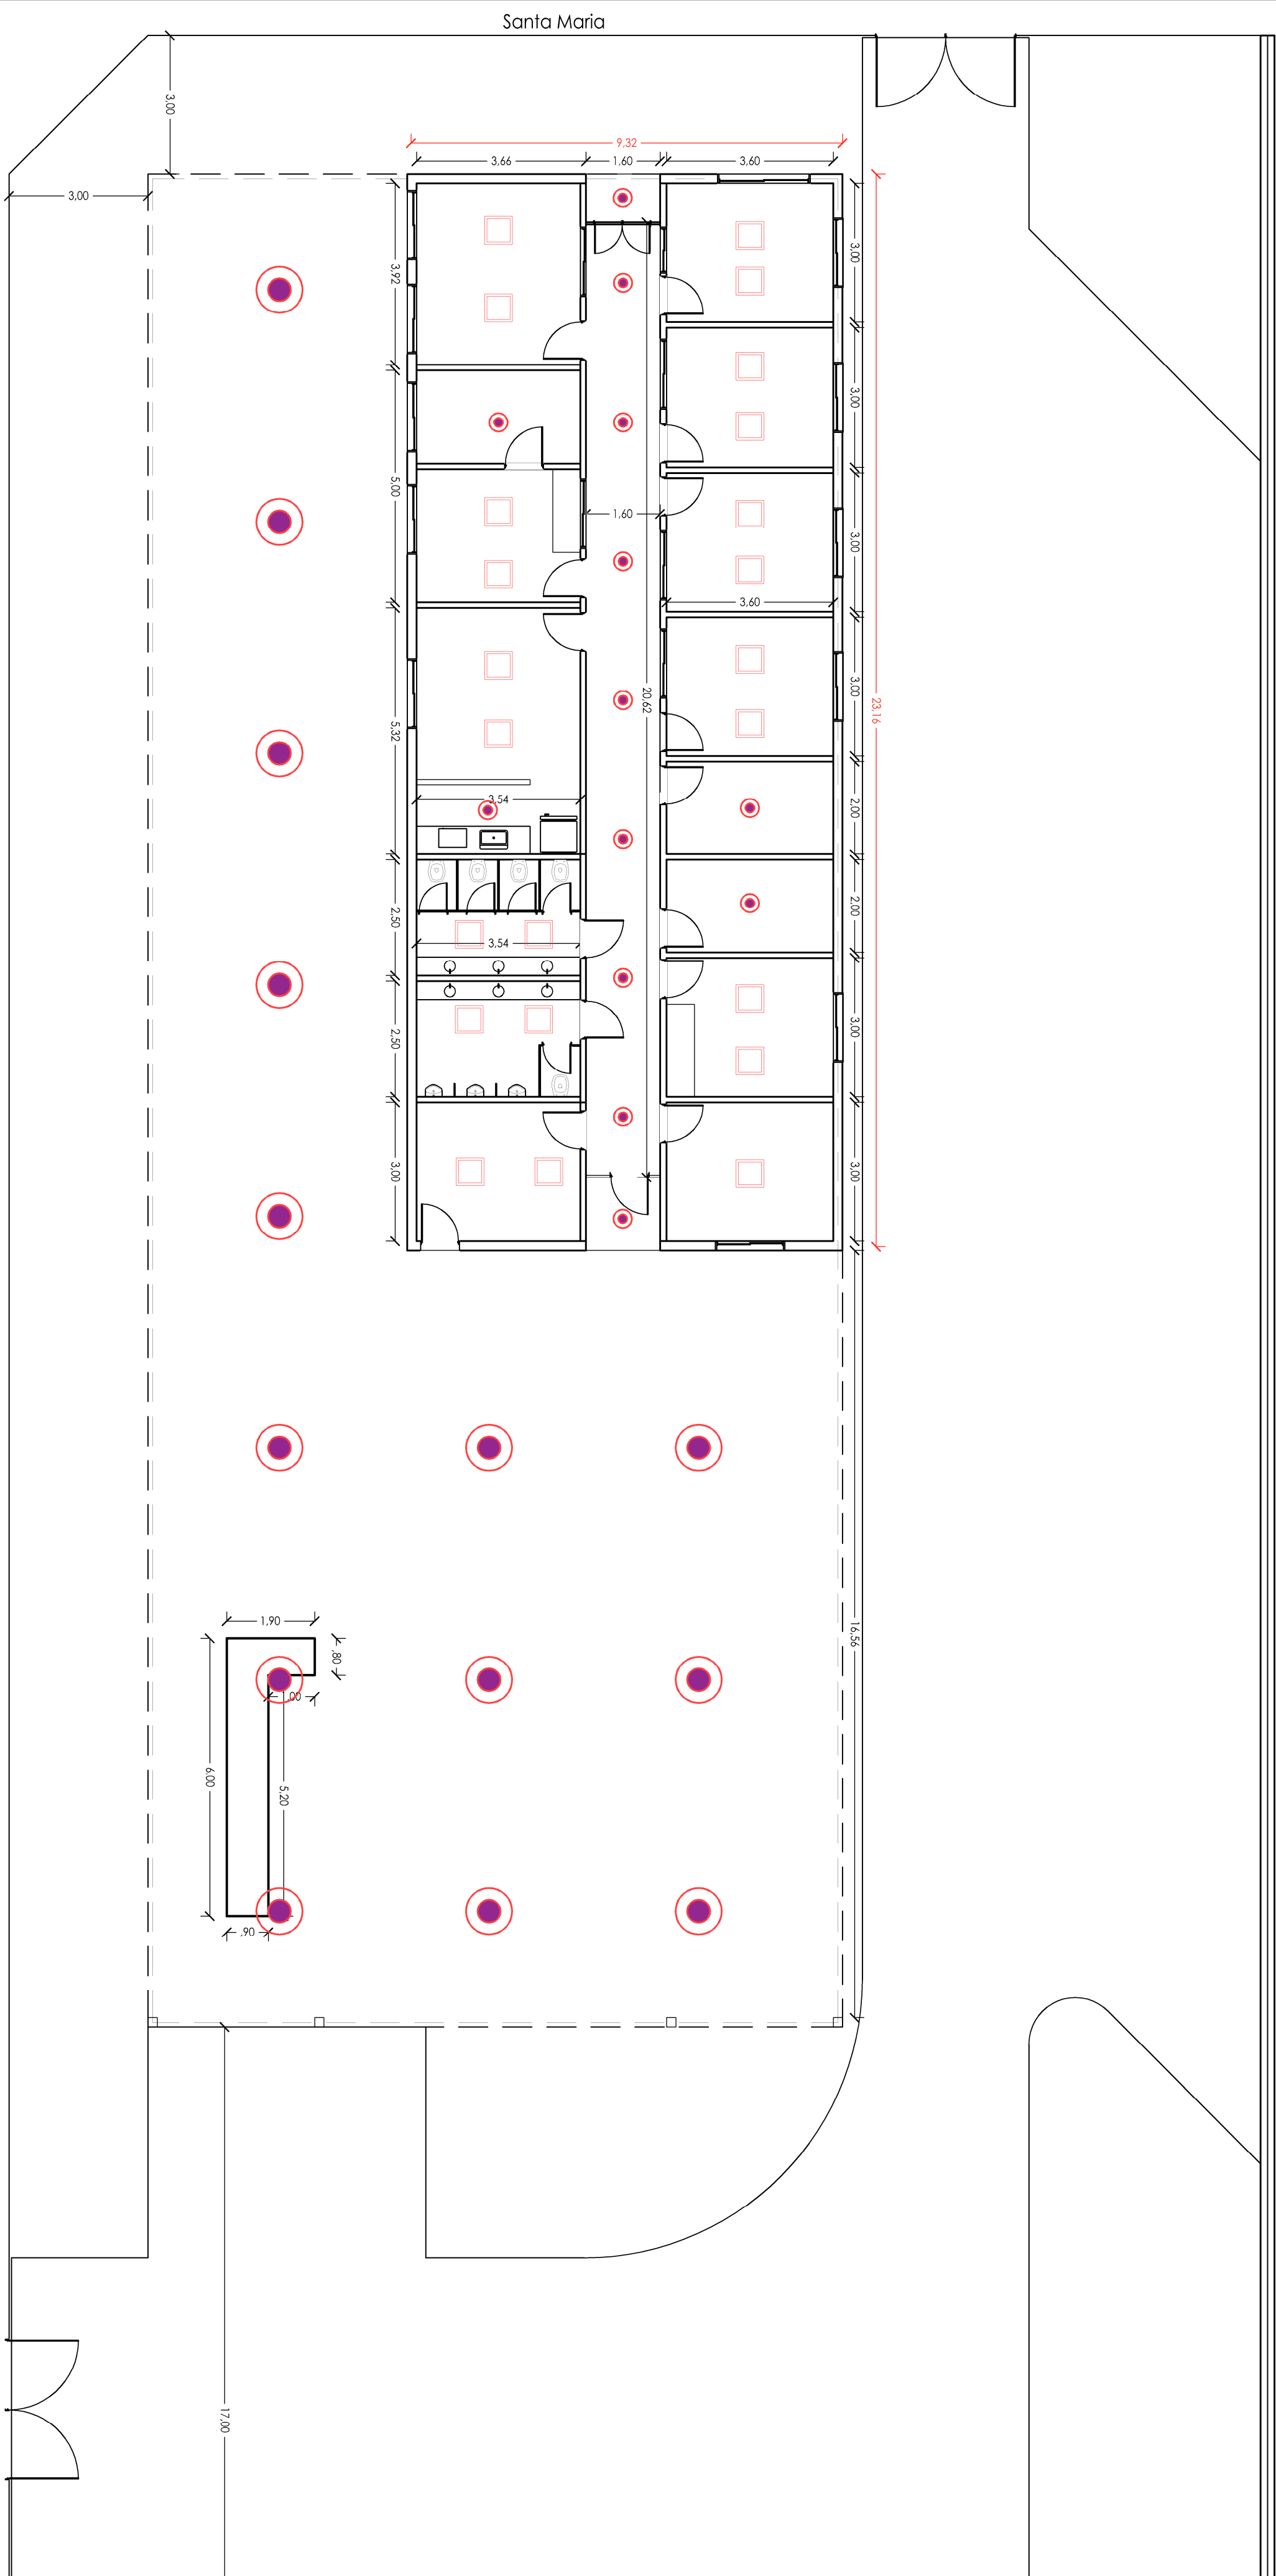

Guillermo Hudson

REFERENCIAS

- | | |
|----------------------------------|--------------------------|
| ☒ | Artefacto tipo galpon |
| ☐ | Artefacto led 60x60 |
| ☐ | Artefacto led redondo 20 |



SAN MIGUEL

GALPON GAD

ESCALA:	FECHA:
1-100	10/09/01








PLANO:


LAMINA:

PLANO DE MUROS

ARCHIVO:

90

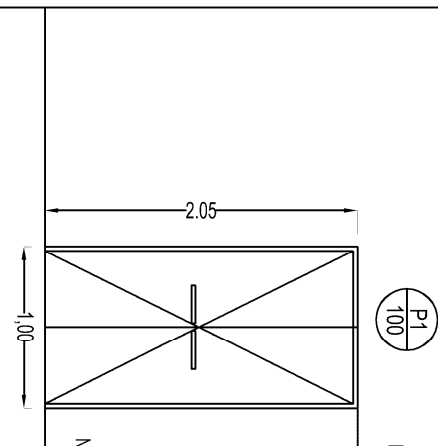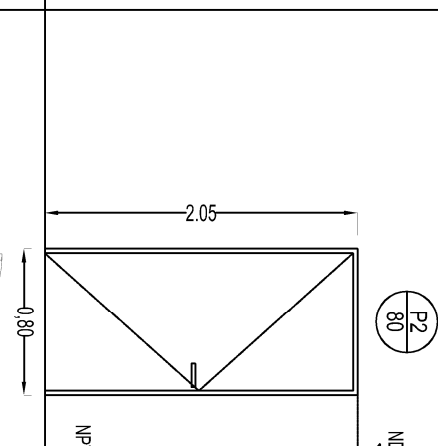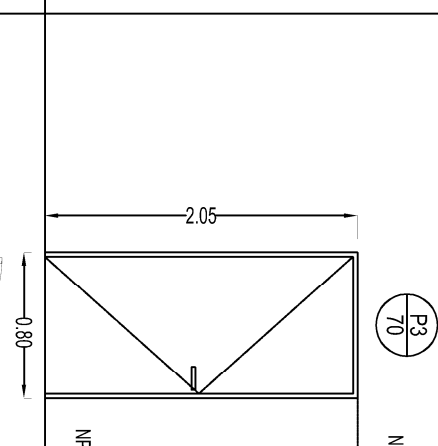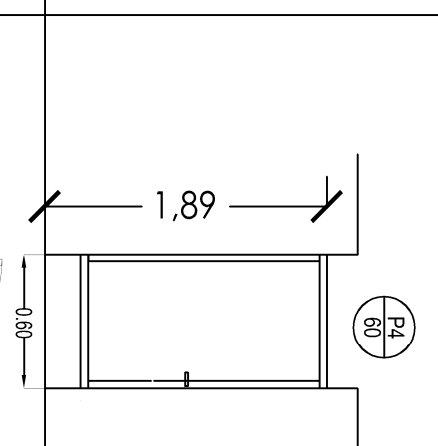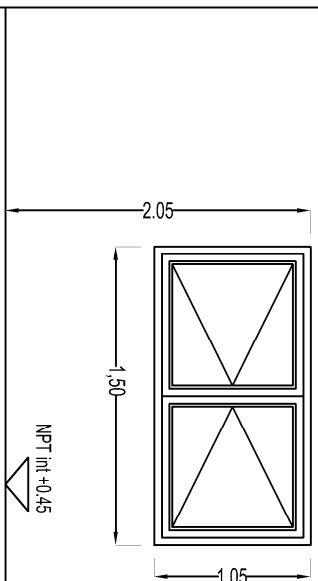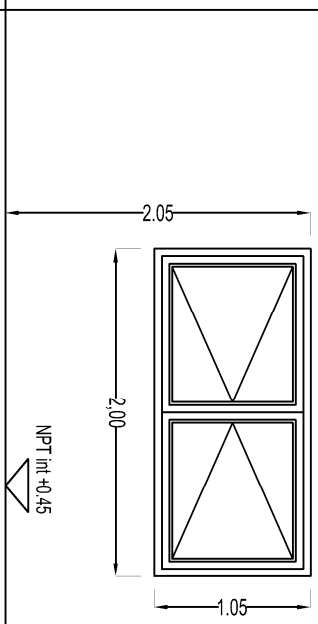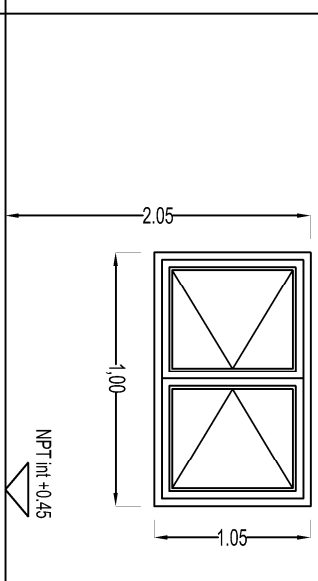P1	CANTIDAD: 1	P2	CANTIDAD: 2	P3	CANTIDAD: 15	P4	CANTIDAD: 5
							
PUERTA 2 HOJAS DE ABRIR	PUERTA 1 HOJA DE ABRIR	PUERTA PLACA INTERIOR 1 HOJA DE ABRIR	PUERTA RETRETE: 1 HOJA DE ABRIR				
CHAPA BING Nº 16, PARA PARED DE 10cm 4 GRAMPAS DE SUECO POR LADO.	CHAPA BING Nº 16, PARA PARED DE 10cm 4 GRAMPAS DE SUECO POR LADO.	CHAPA BING Nº 16, PARA PARED DE 10cm 4 GRAMPAS DE SUECO POR LADO.	PERFIL ALUMINIO				
PLACA MDF PARA PINTAR	PLACA MDF PARA PINTAR	PLACA MDF PARA PINTAR	HOJA MDF PLACADO COLOR A DEFINIR, BORDE TAPACANTO DE ALUMINIO				
2 MANOS ANTIOXIDO + 2 MANOS ESMALTE SINTETICO (color a definir por la D.O.)	2 MANOS ANTIOXIDO + 2 MANOS ESMALTE SINTETICO (color a definir por la D.O.)	2 MANOS ANTIOXIDO + 2 MANOS ESMALTE SINTETICO (color a definir por la D.O.)					
BLANCO	BLANCO	BLANCO	COLOR A DEFINIR				
3 PONEJAS acero pulido por hoja de abrir 2 PONEJAS hoja sencilla. PROPORCIONE PESTILLO PARTIDO DOBLE BALANCIN, con roscas de acero pulido. CERRADURA DE SEGURIDAD: doble palada tipo TRAVEX o Equivalente. BROCAJINES.	3 PONEJAS acero pulido por hoja de abrir 2 PONEJAS hoja sencilla. PROPORCIONE PESTILLO PARTIDO DOBLE BALANCIN, con roscas de acero pulido. CERRADURA DE SEGURIDAD: doble palada tipo TRAVEX o Equivalente. BROCAJINES.	3 PONEJAS acero pulido por hoja de abrir 2 PONEJAS hoja sencilla. PROPORCIONE PESTILLO PARTIDO DOBLE BALANCIN, con roscas de acero pulido. CERRADURA Tipo PUERTA PLACA BROCAJINES.	PASADOR TIPO LEROCOPADO				
V1	CANTIDAD: 15	V2	CANTIDAD: 1	V3	CANTIDAD: 1		
							
DESCRIPCION	CORREDIZA	DESCRIPCION	CORREDIZA				
MATERIAL	ALUMINIO BLANCO ALUAR MODENA	MATERIAL	ALUMINIO BLANCO ALUAR MODENA				
COLOR	BLANCO MATE	COLOR	BLANCO MATE				
VIDRIO	VIDRIO LAMINADO 3+3 INCOLORO.	VIDRIO	VIDRIO LAMINADO 3+3 INCOLORO.				
SISTEMA HERMETICADO	DOBLE CONTACTO CON FELPAS DE POLIPROPILENO Y CAJA DE AGUA	SISTEMA HERMETICADO	DOBLE CONTACTO CON FELPAS DE POLIPROPILENO Y CAJA DE AGUA				
ARMADO DE MARCO Y HOJAS	A 90º CON TORNILLOS.	ARMADO DE MARCO Y HOJAS	A 90º CON TORNILLOS.				
SISTEMA DE MOVIMIENTO Y CIERRES	RUEDAS INFERIORES REGULABLES Y CIERRES LATERALES SIMPLES O MULTIPUNTO.	SISTEMA DE MOVIMIENTO Y CIERRES	RUEDAS INFERIORES REGULABLES Y CIERRES LATERALES SIMPLES O MULTIPUNTO.				

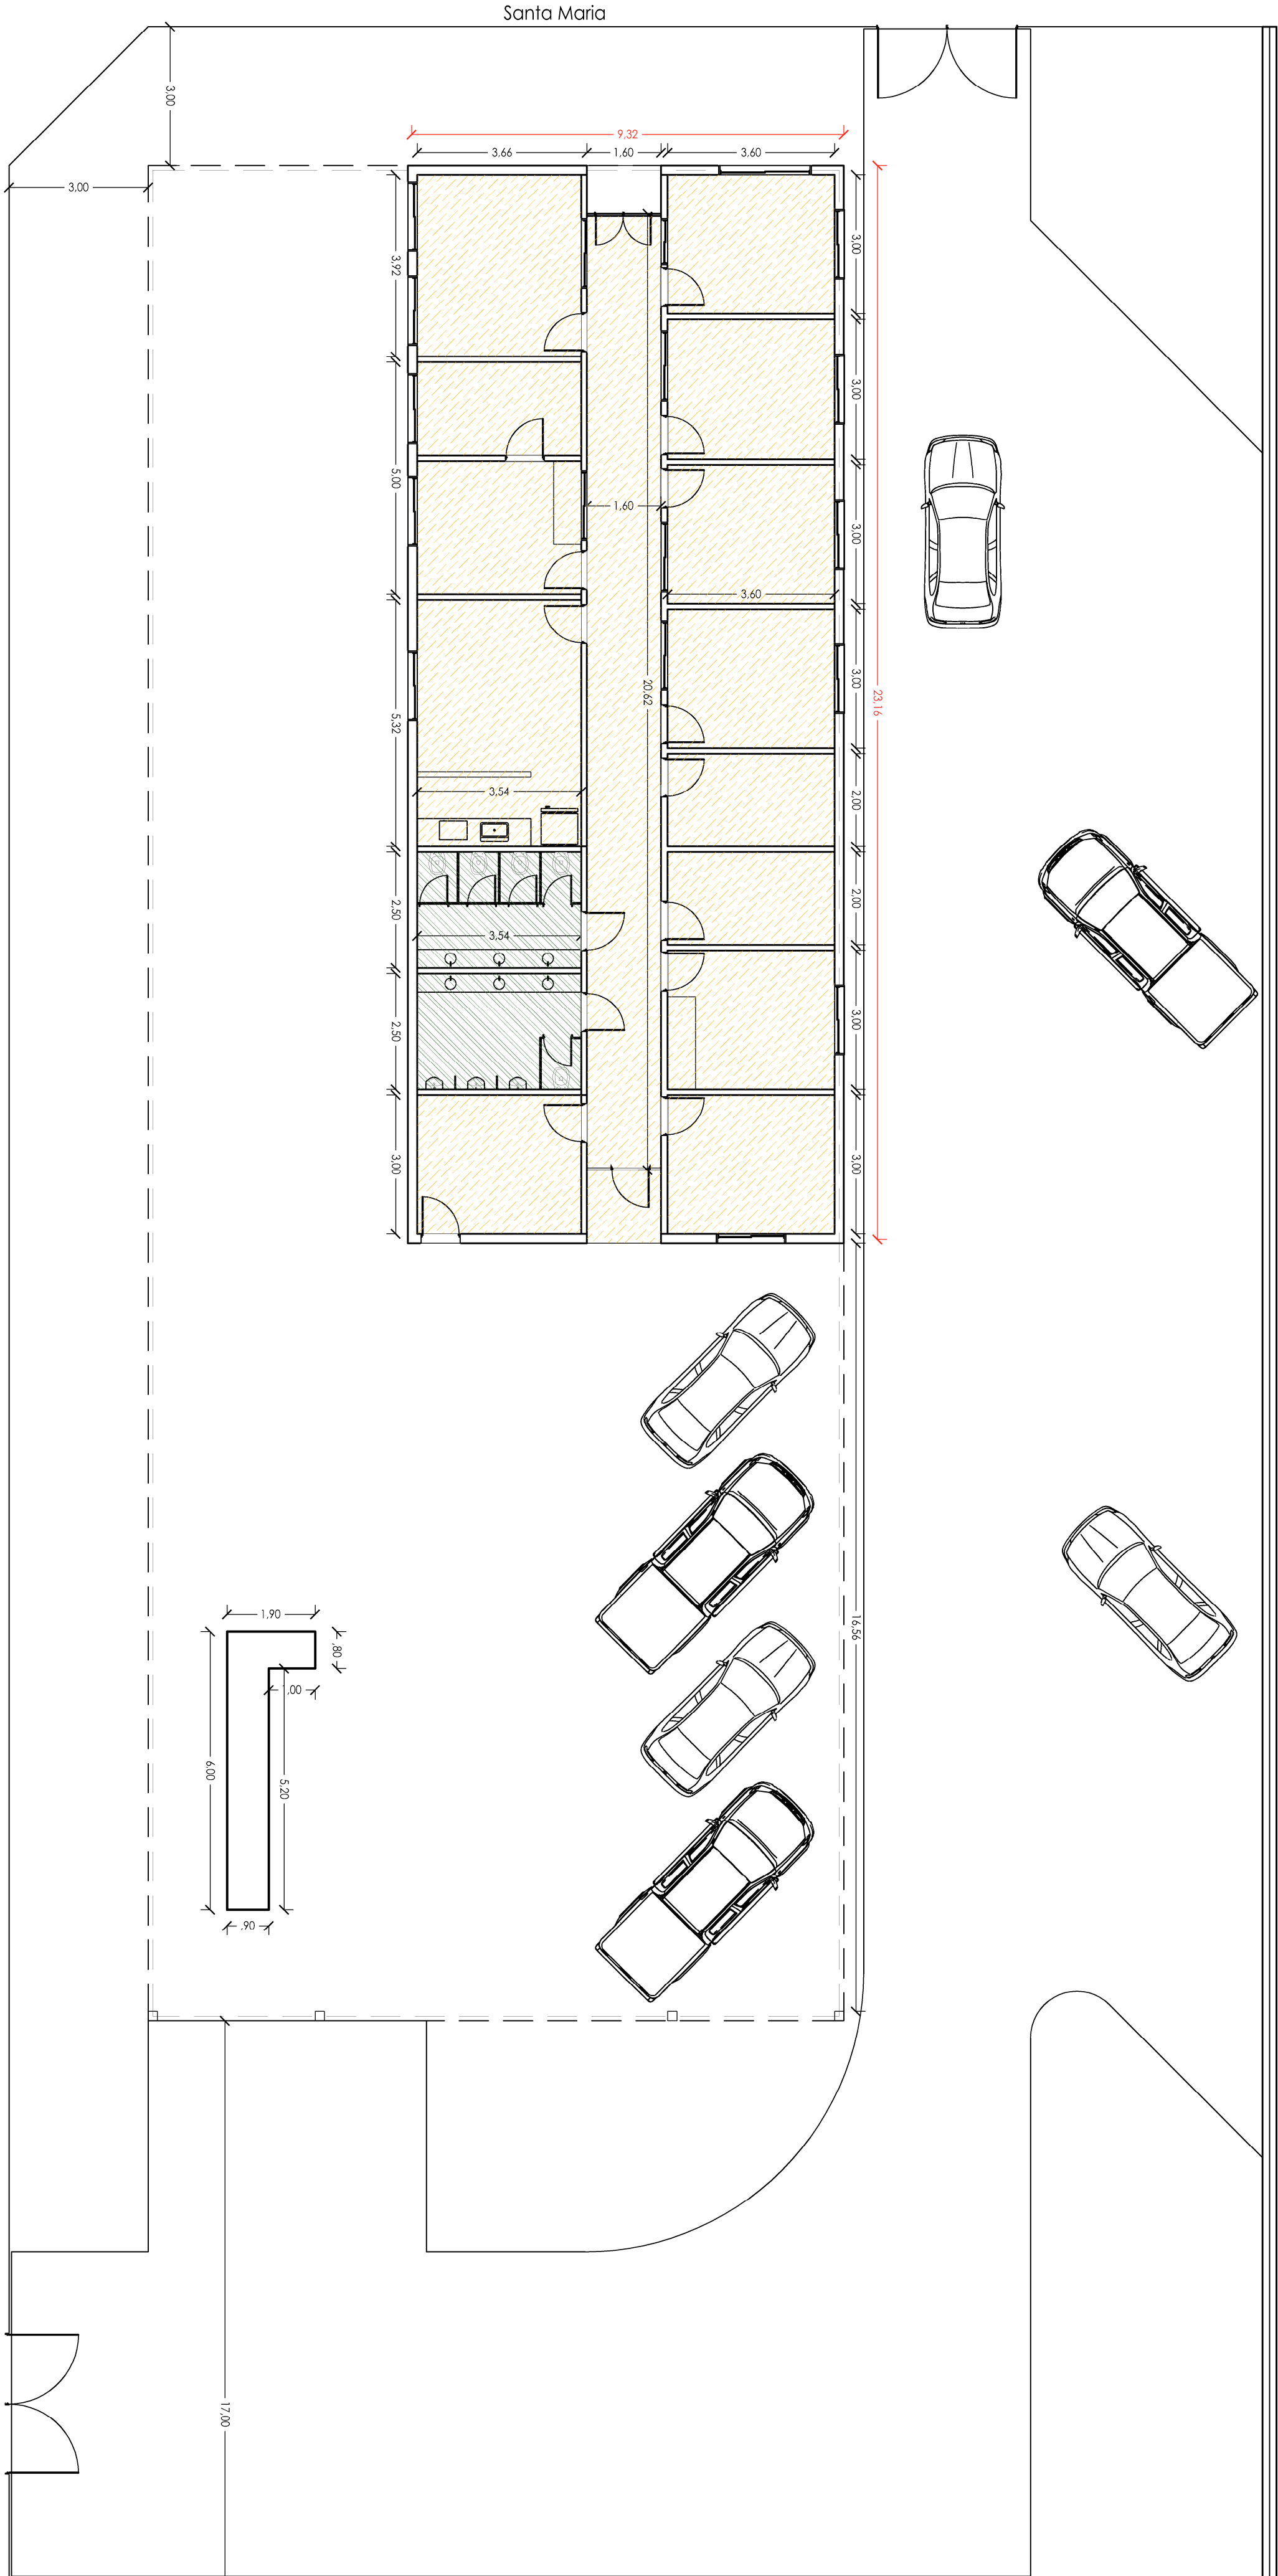

REFERENCIAS
Cieloraso opio humedad
Cieloraso desmontable



SAN MIGUEL

GALPON GAD	ESCALA: 1:100	FECHA: 10/09/21	PLANO:
DIRECCION DE ARQUITECTURA SECRETARIA DE OBRAS PUBLICAS	PLANO DE CIELORASOS	ARCHIVO: GAD Documentacion de obraxig	09