




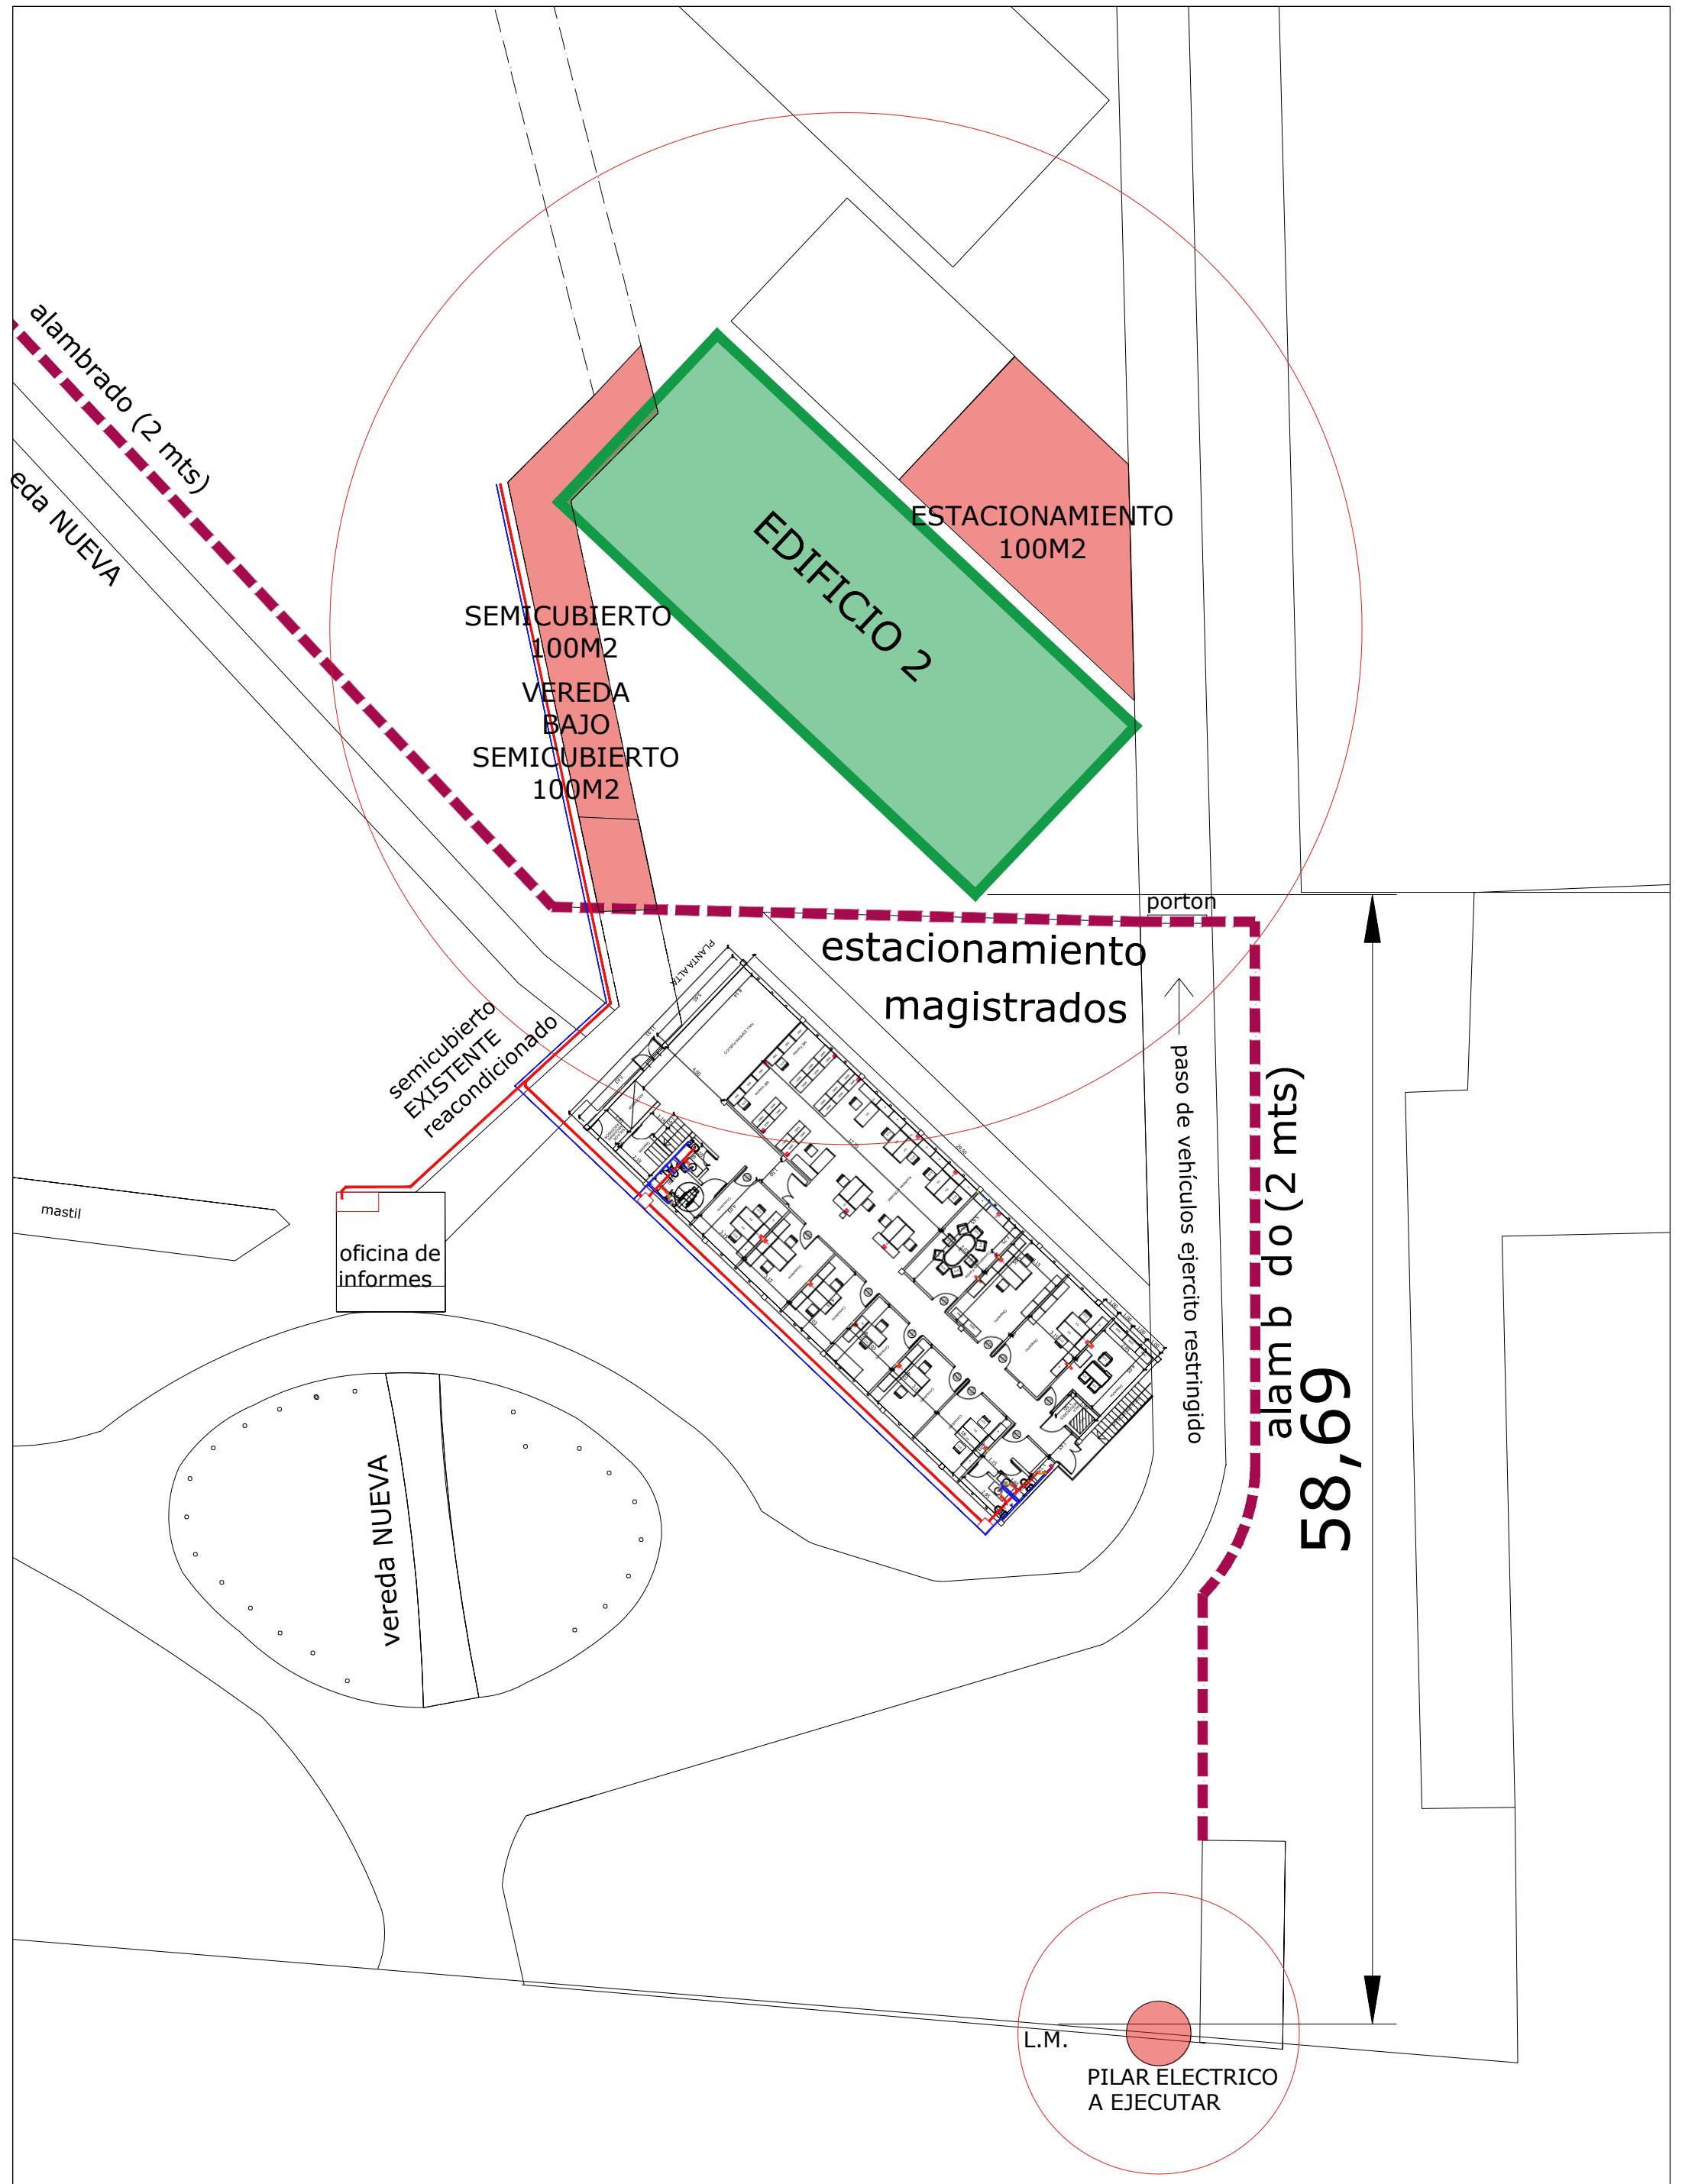

VISTA LONGITUDINAL CONSTRUCCION: vista derecha y vista izquierda

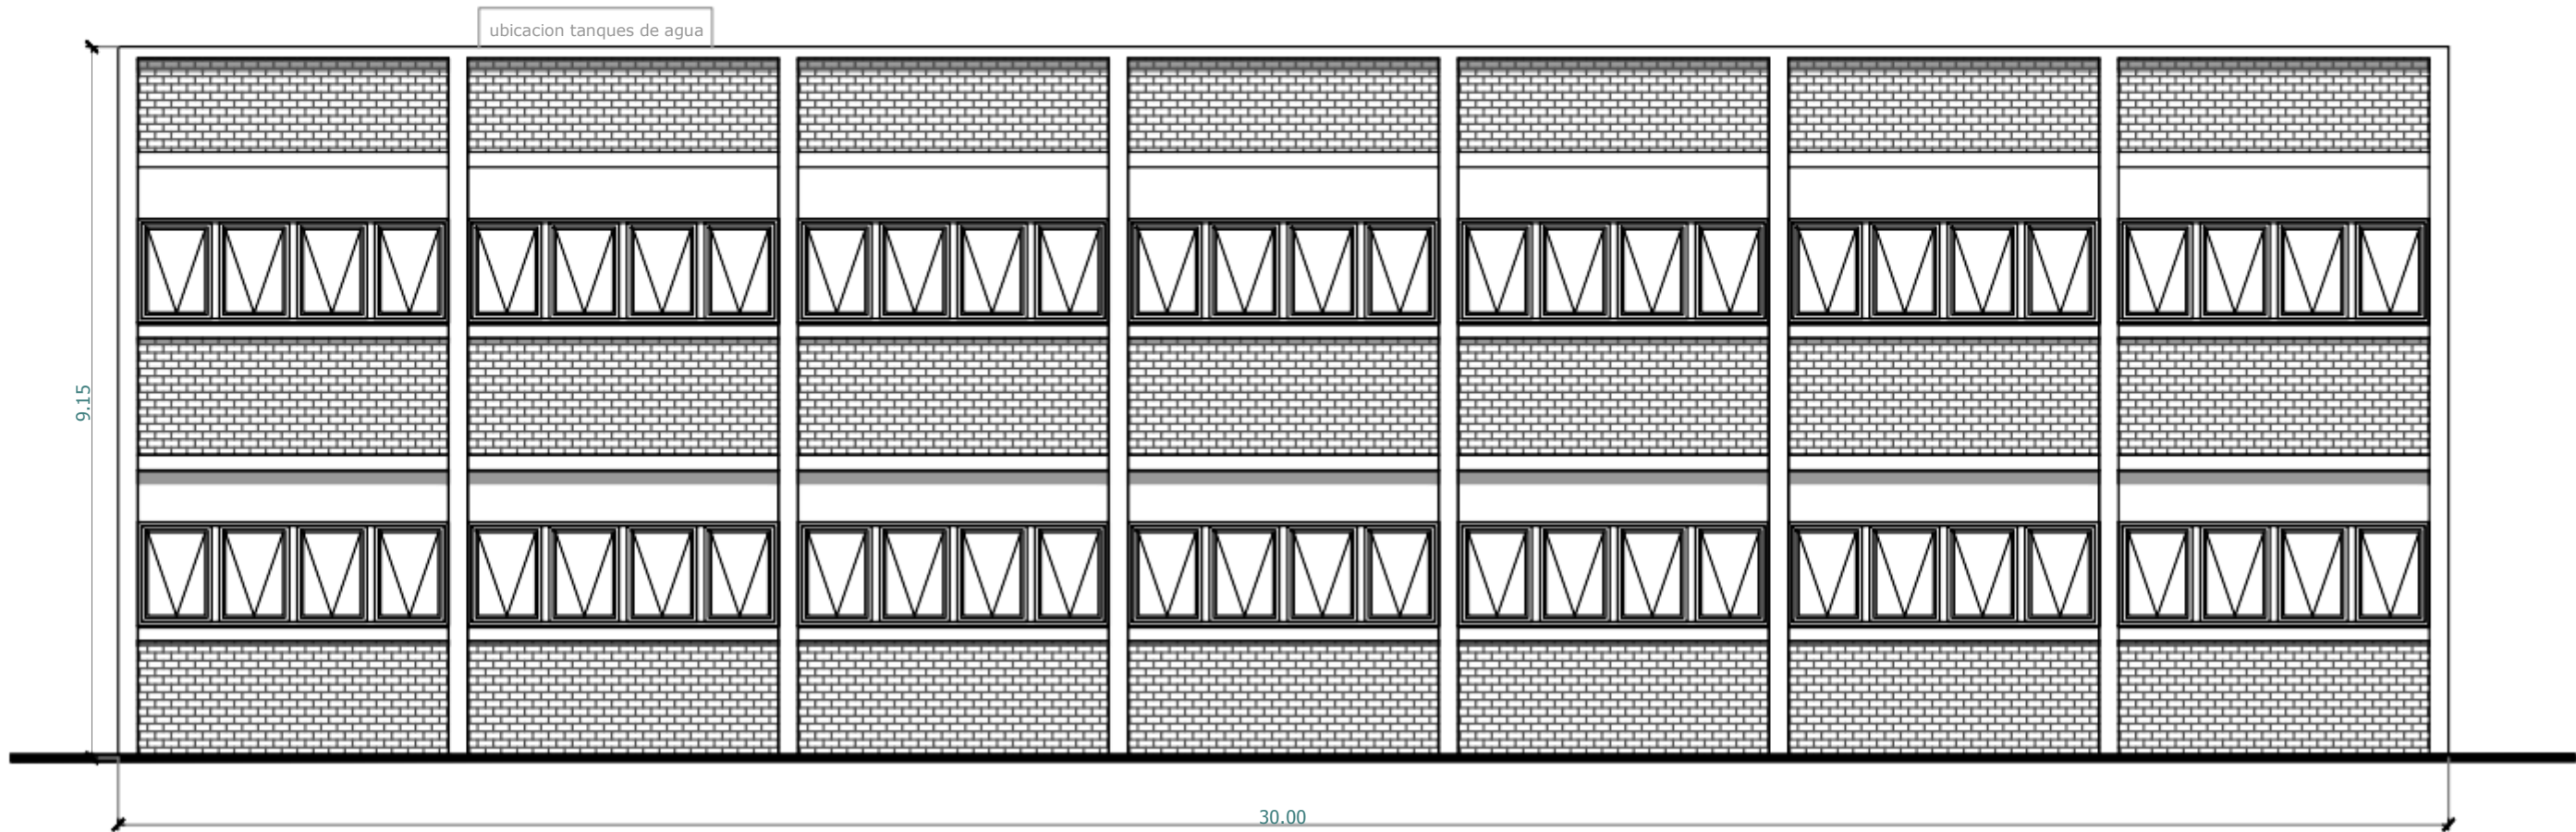

DETALLE PAÑOS VENTANAS:
TOTAL 28 PAÑOS

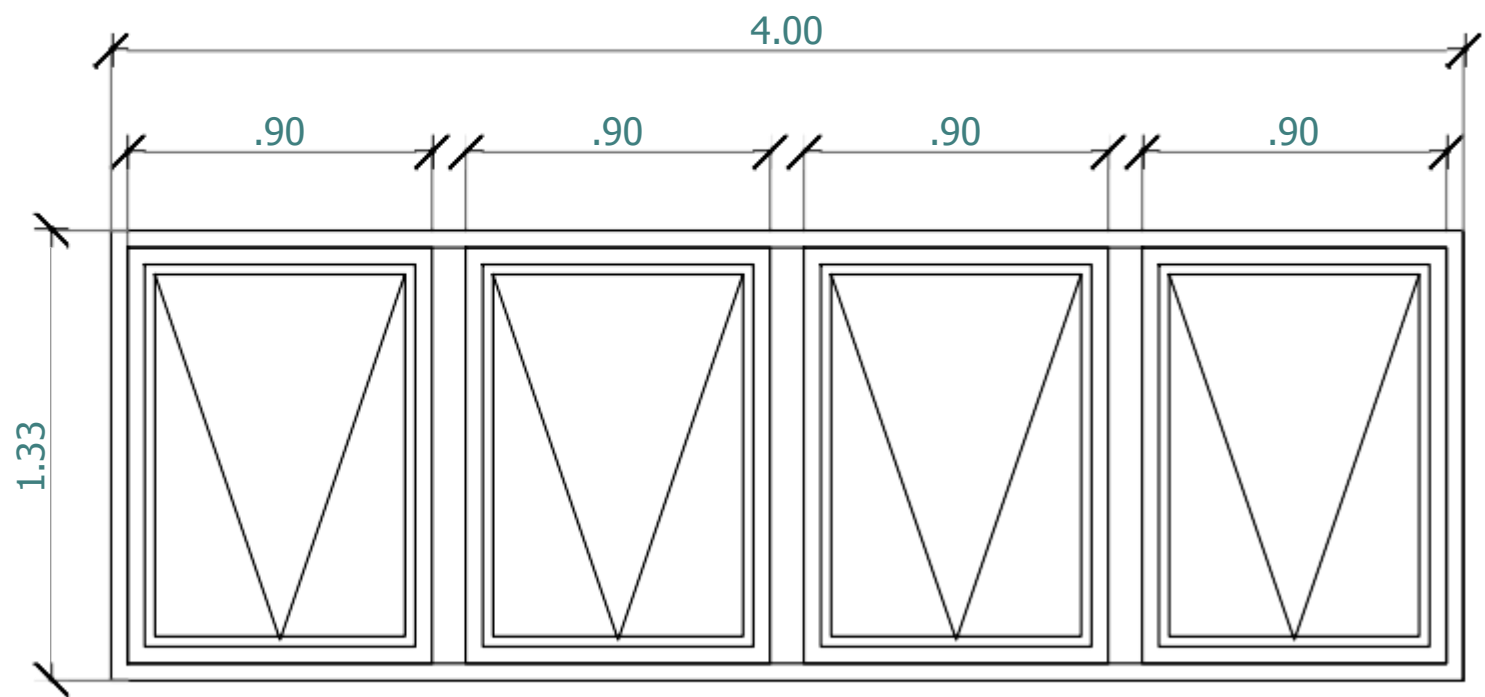

CORTE ESQUEMATICO
DETALLE ENCUENTRO CIELORRASOS CON VENTANALES

