


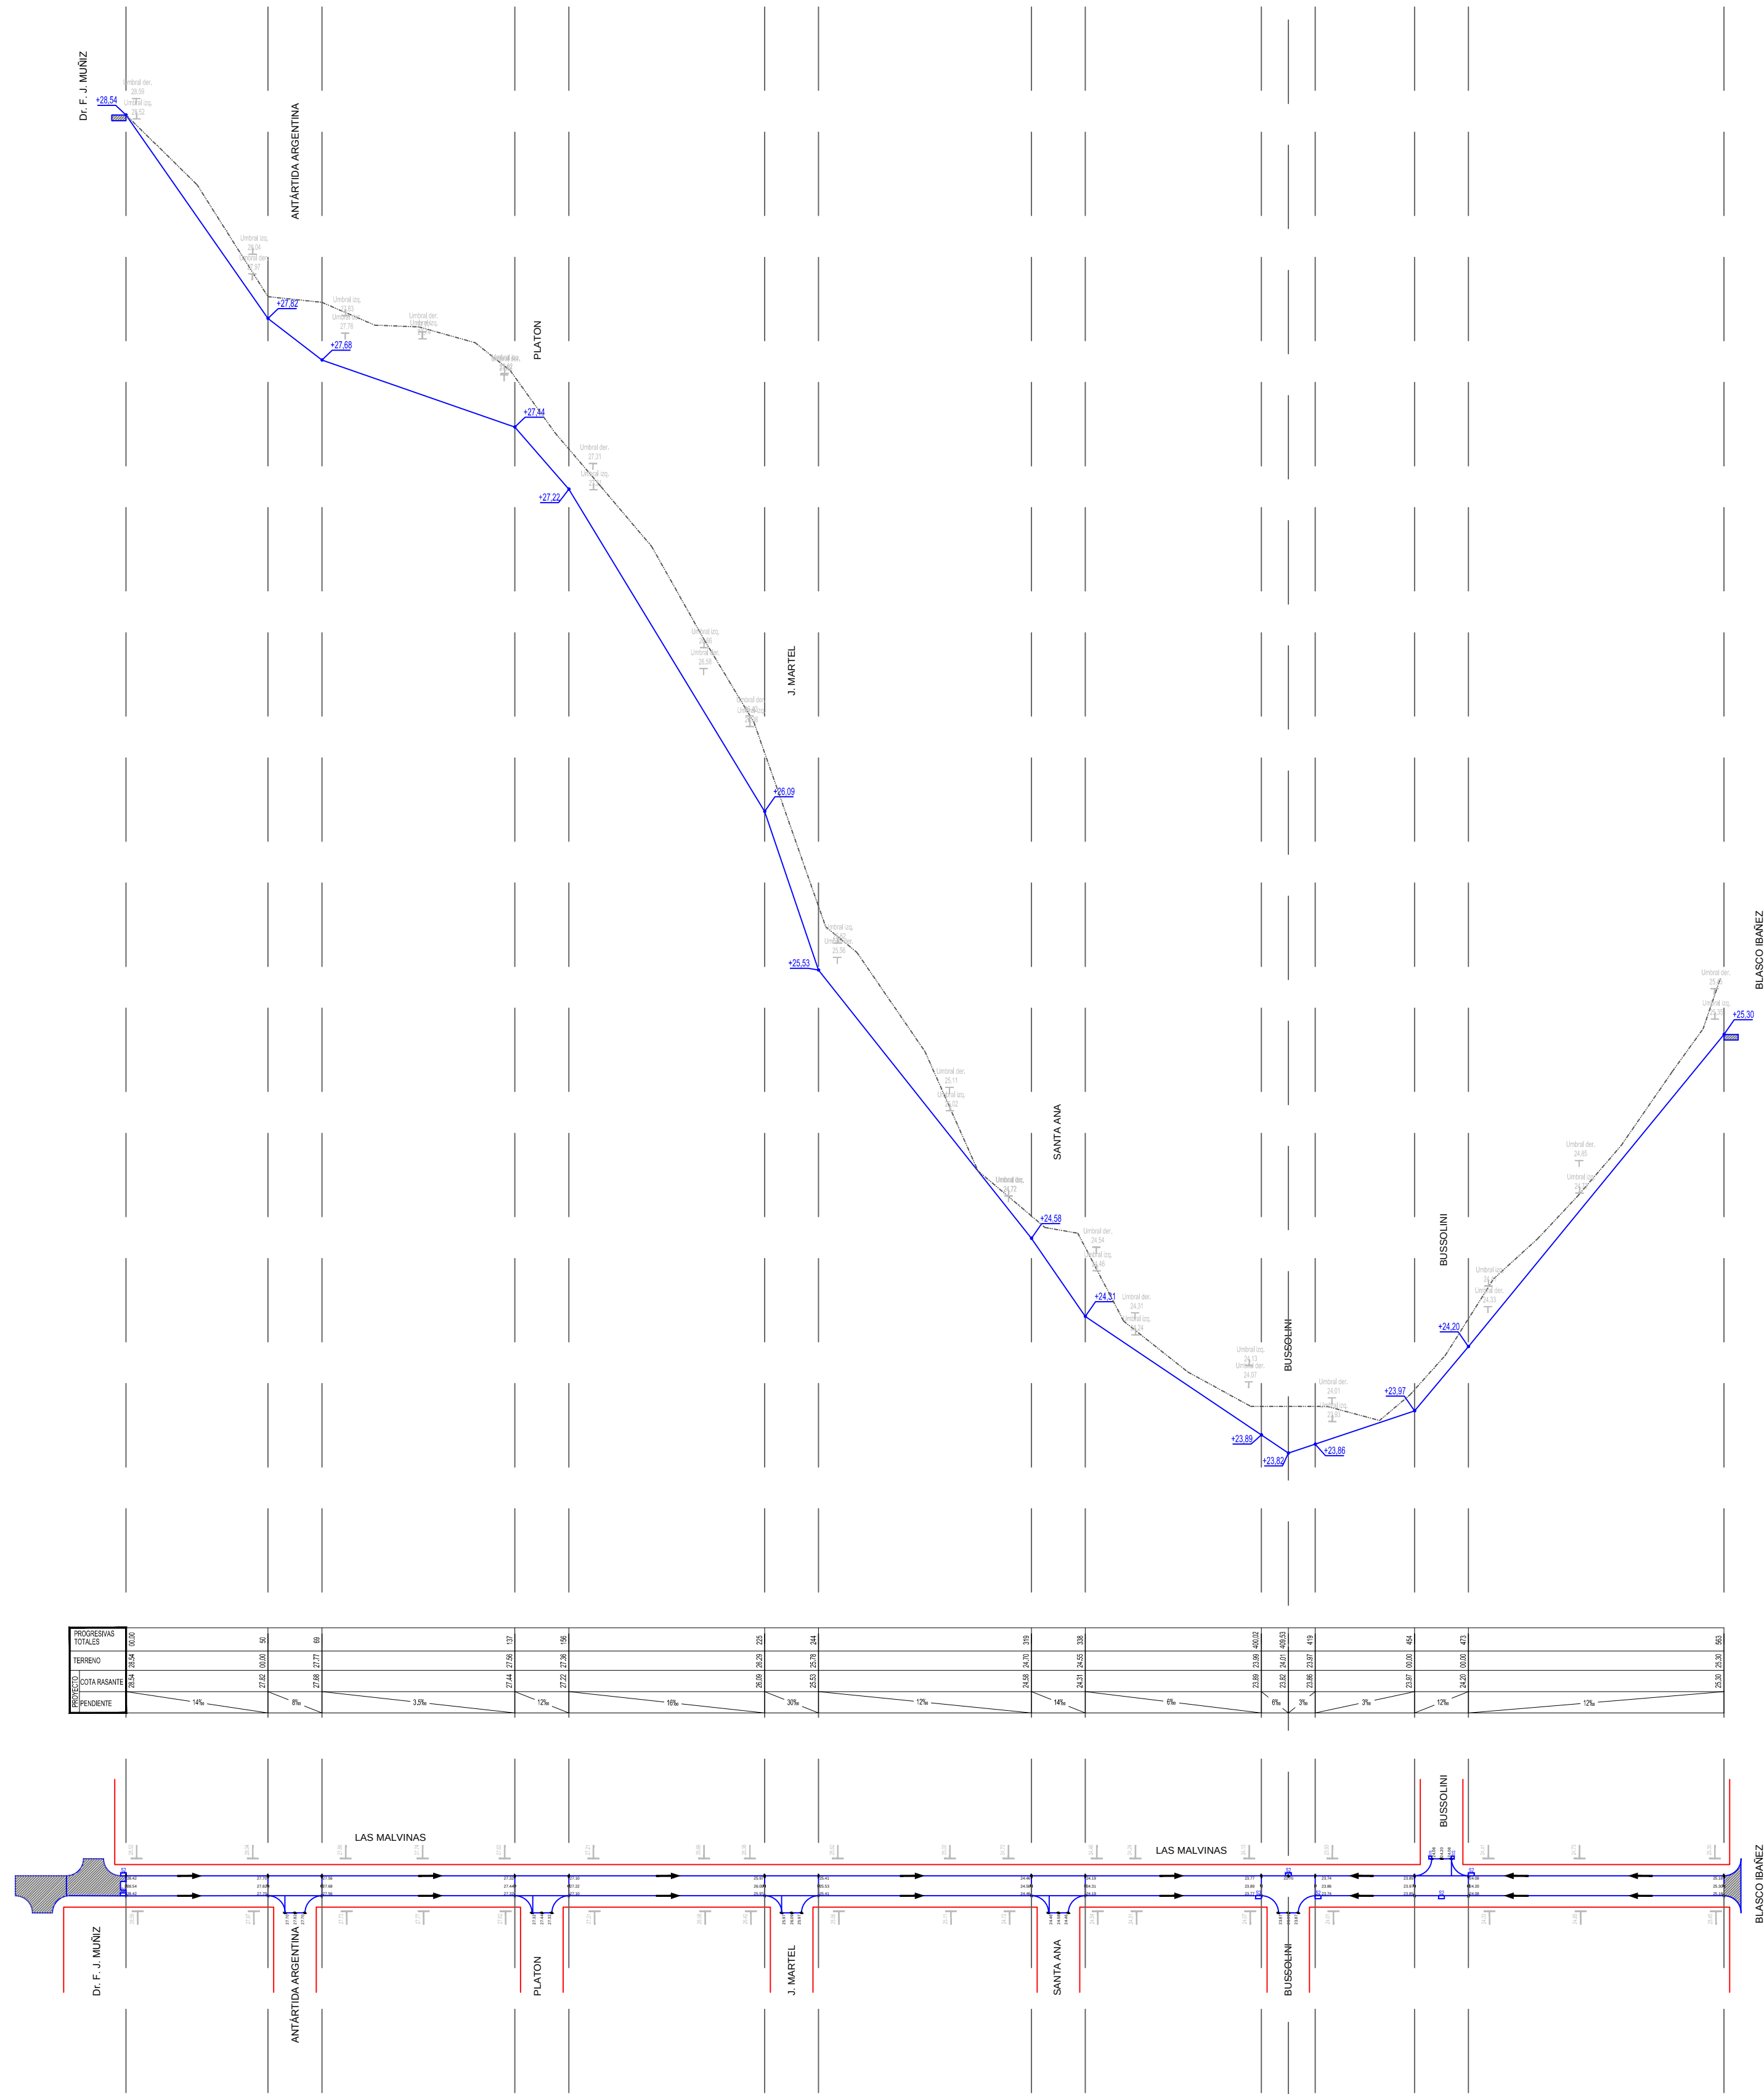


SUBSECRETARIA DE OBRAS PUBLICAS

PAVIMENTO LAS MALVINAS, entre Muñiz y B. Ibañez

PLANIMETRÍA Y PERFIL



DIRECCION: SAN MIGUEL	FECHA: 03/2022
ARCHIVO: LAS MALVINAS, entre Blasco Ibañez y Muñiz.dwg	ESC.: S / E

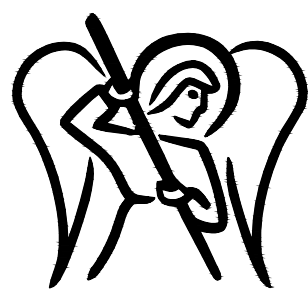

SAN MIGUEL
MUNICIPALIDAD

PLANO

REV. 1