


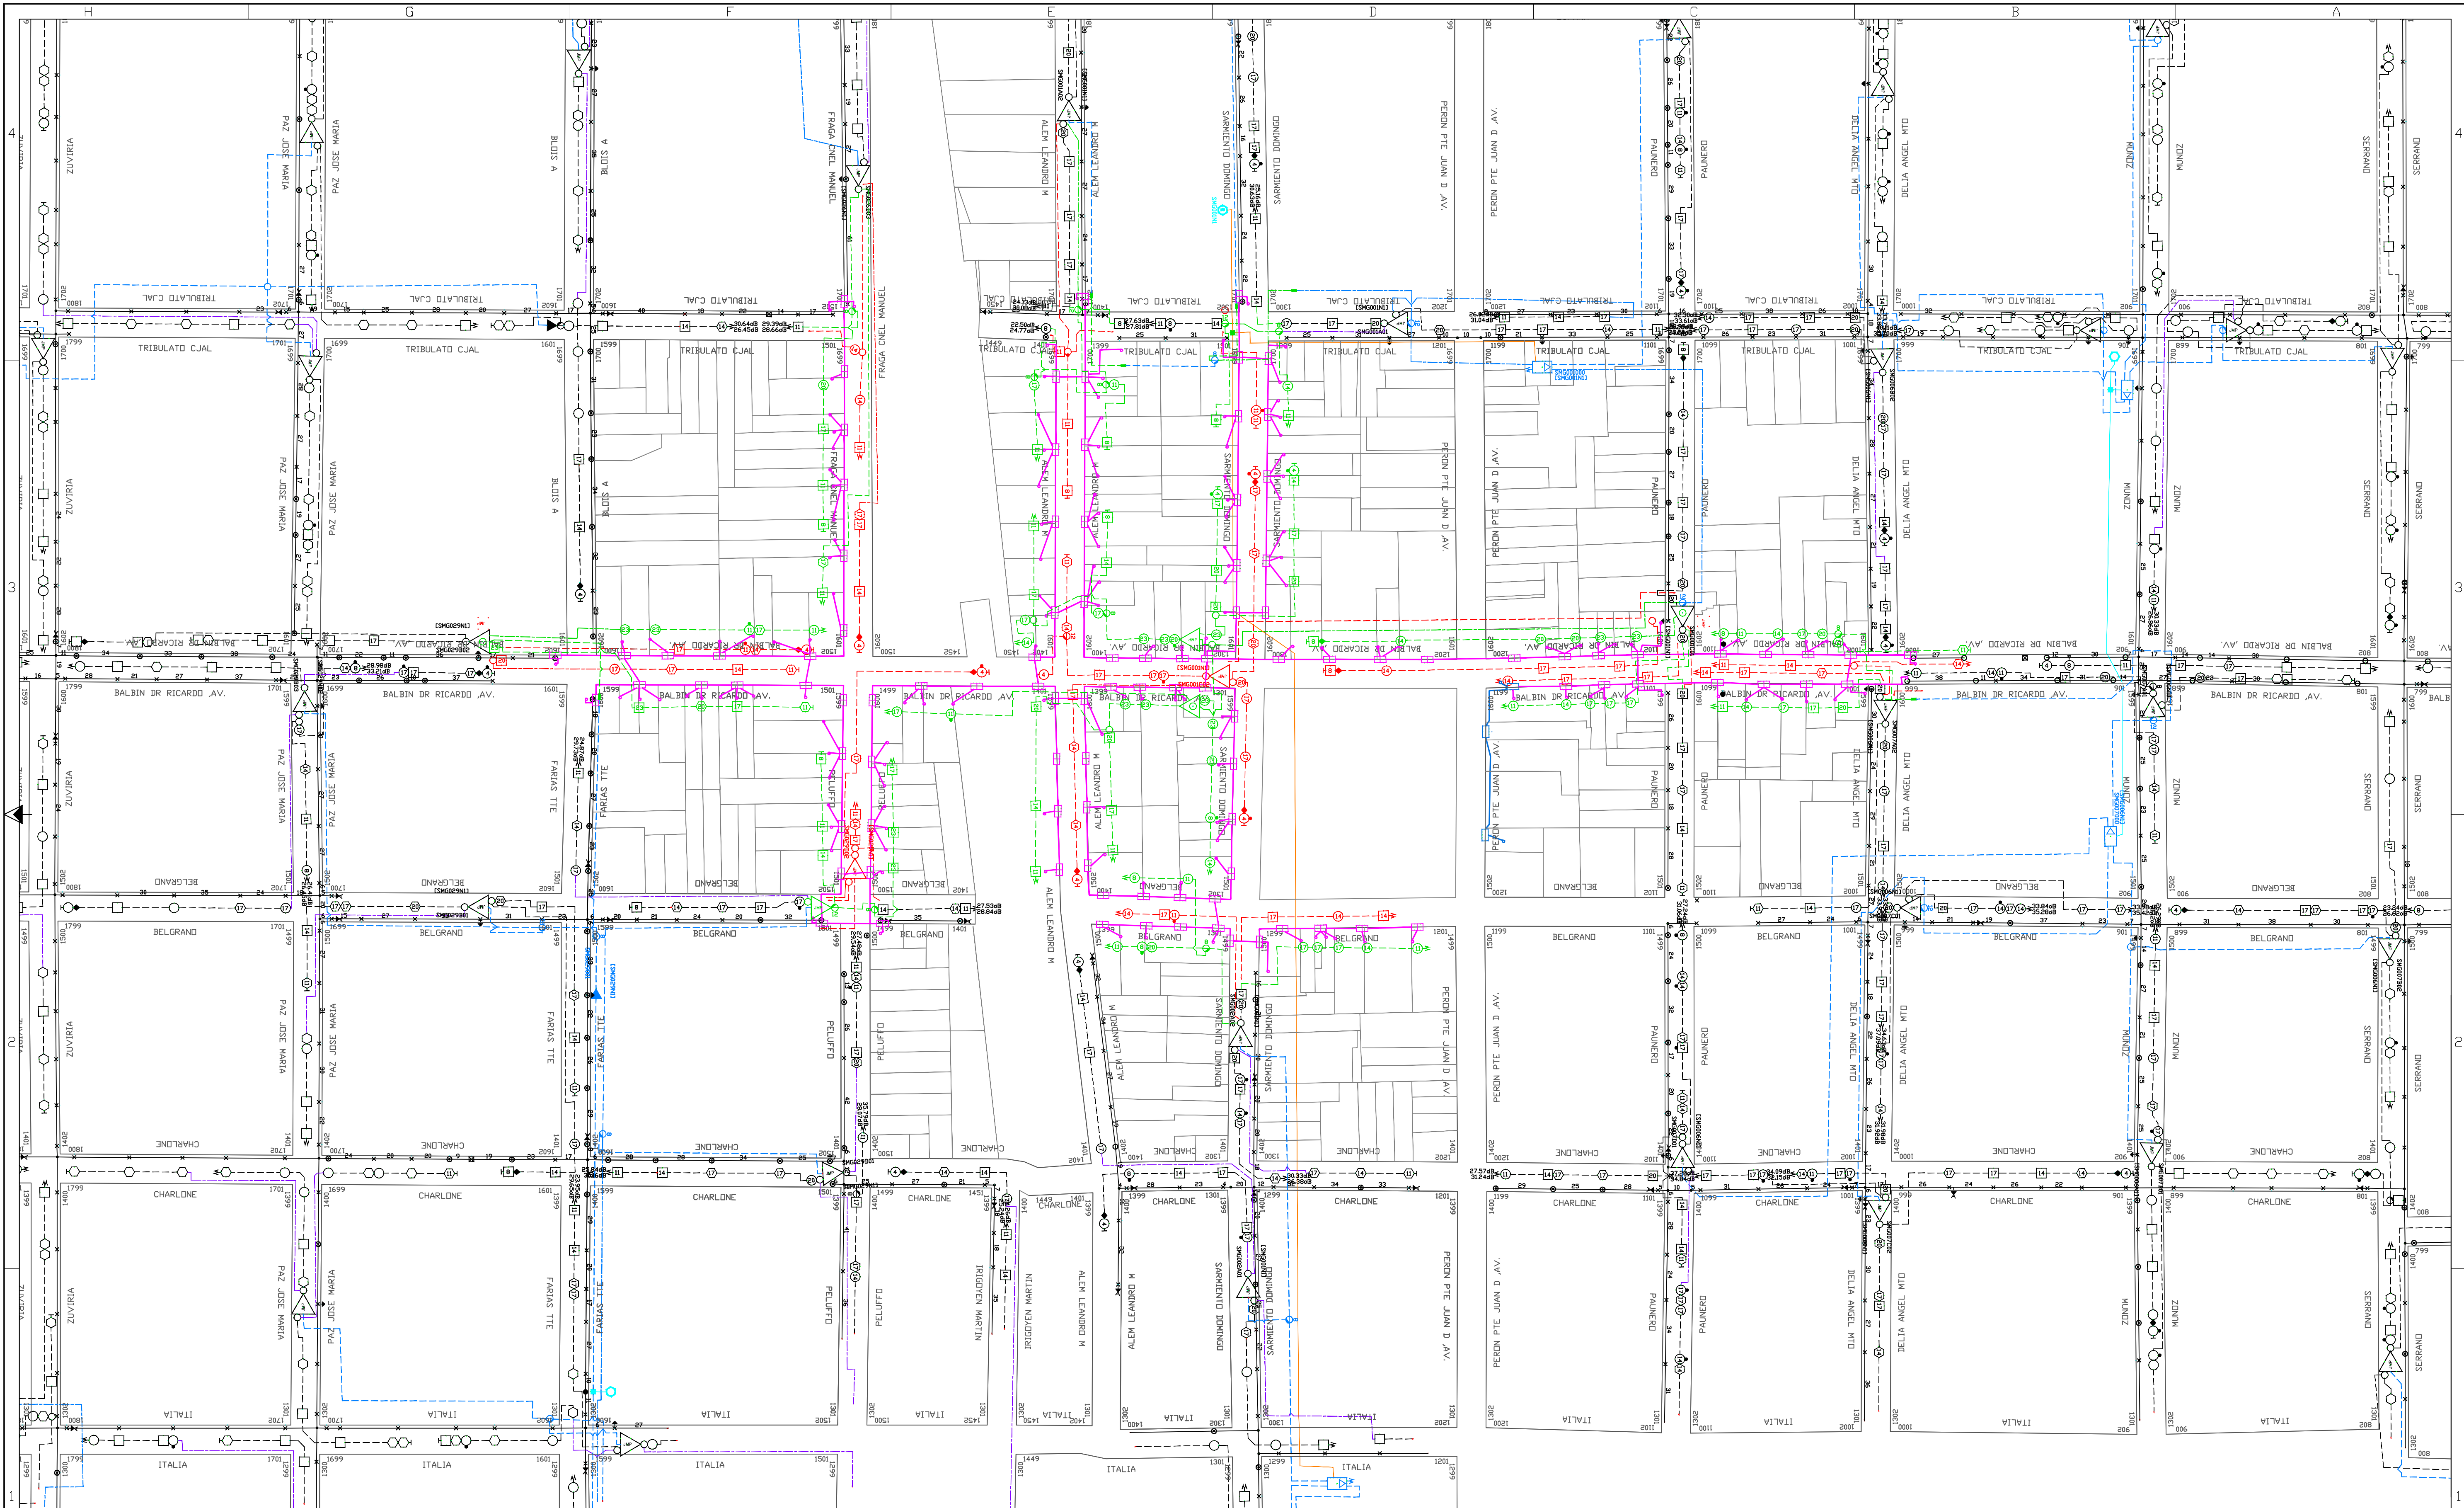

REFERENCIA RF		REFERENCIA FO		Detalle Acceso Fachada		Detalle Cruce de Calle		Referencias Infraestructura Subterránea y Aerea								CONFORME A OBRAS		J. ACEVEDO	26/06/2022				
CABLE DE FUENTE A TENDER (NARANJA) RED EN ROJO A DESMONTAR RED EN VERDE A COLOCAR RED EN AZUL ES EXISTENTE EJEMPLO: RED A DESMONTAR RED A COLOCAR		RED FO A DESMONTAR RED FO A TENDER		4 caños P.A.D. de 40.0 mm 1.2 M 0.40 M		12 caños P.A.D. de 40.0 mm 1.2 M 0.40 M		Canalización a colocar (3 planchas de cuatritubo) Acceso a fachada a colocar (1 plancha de cuatritubo) Acceso a poste a colocar (1 plancha de cuatritubo) Camara DV4 a colocar		Postacion y linga existente Postacion y linga a colocar Postacion y linga a desmontar		RED SUBTERRANEA EXISTENTE				OBRA 2022		DESVO DE PLANTEL		SUPERVISOR		FECHA	
														TIPO		OBRA CIVIL		Cablevisión					
																SAN MIGUEL		Fibertel					
																CENTRO							
																		DIVISION DISEÑO CAPITAL – NORTE					