


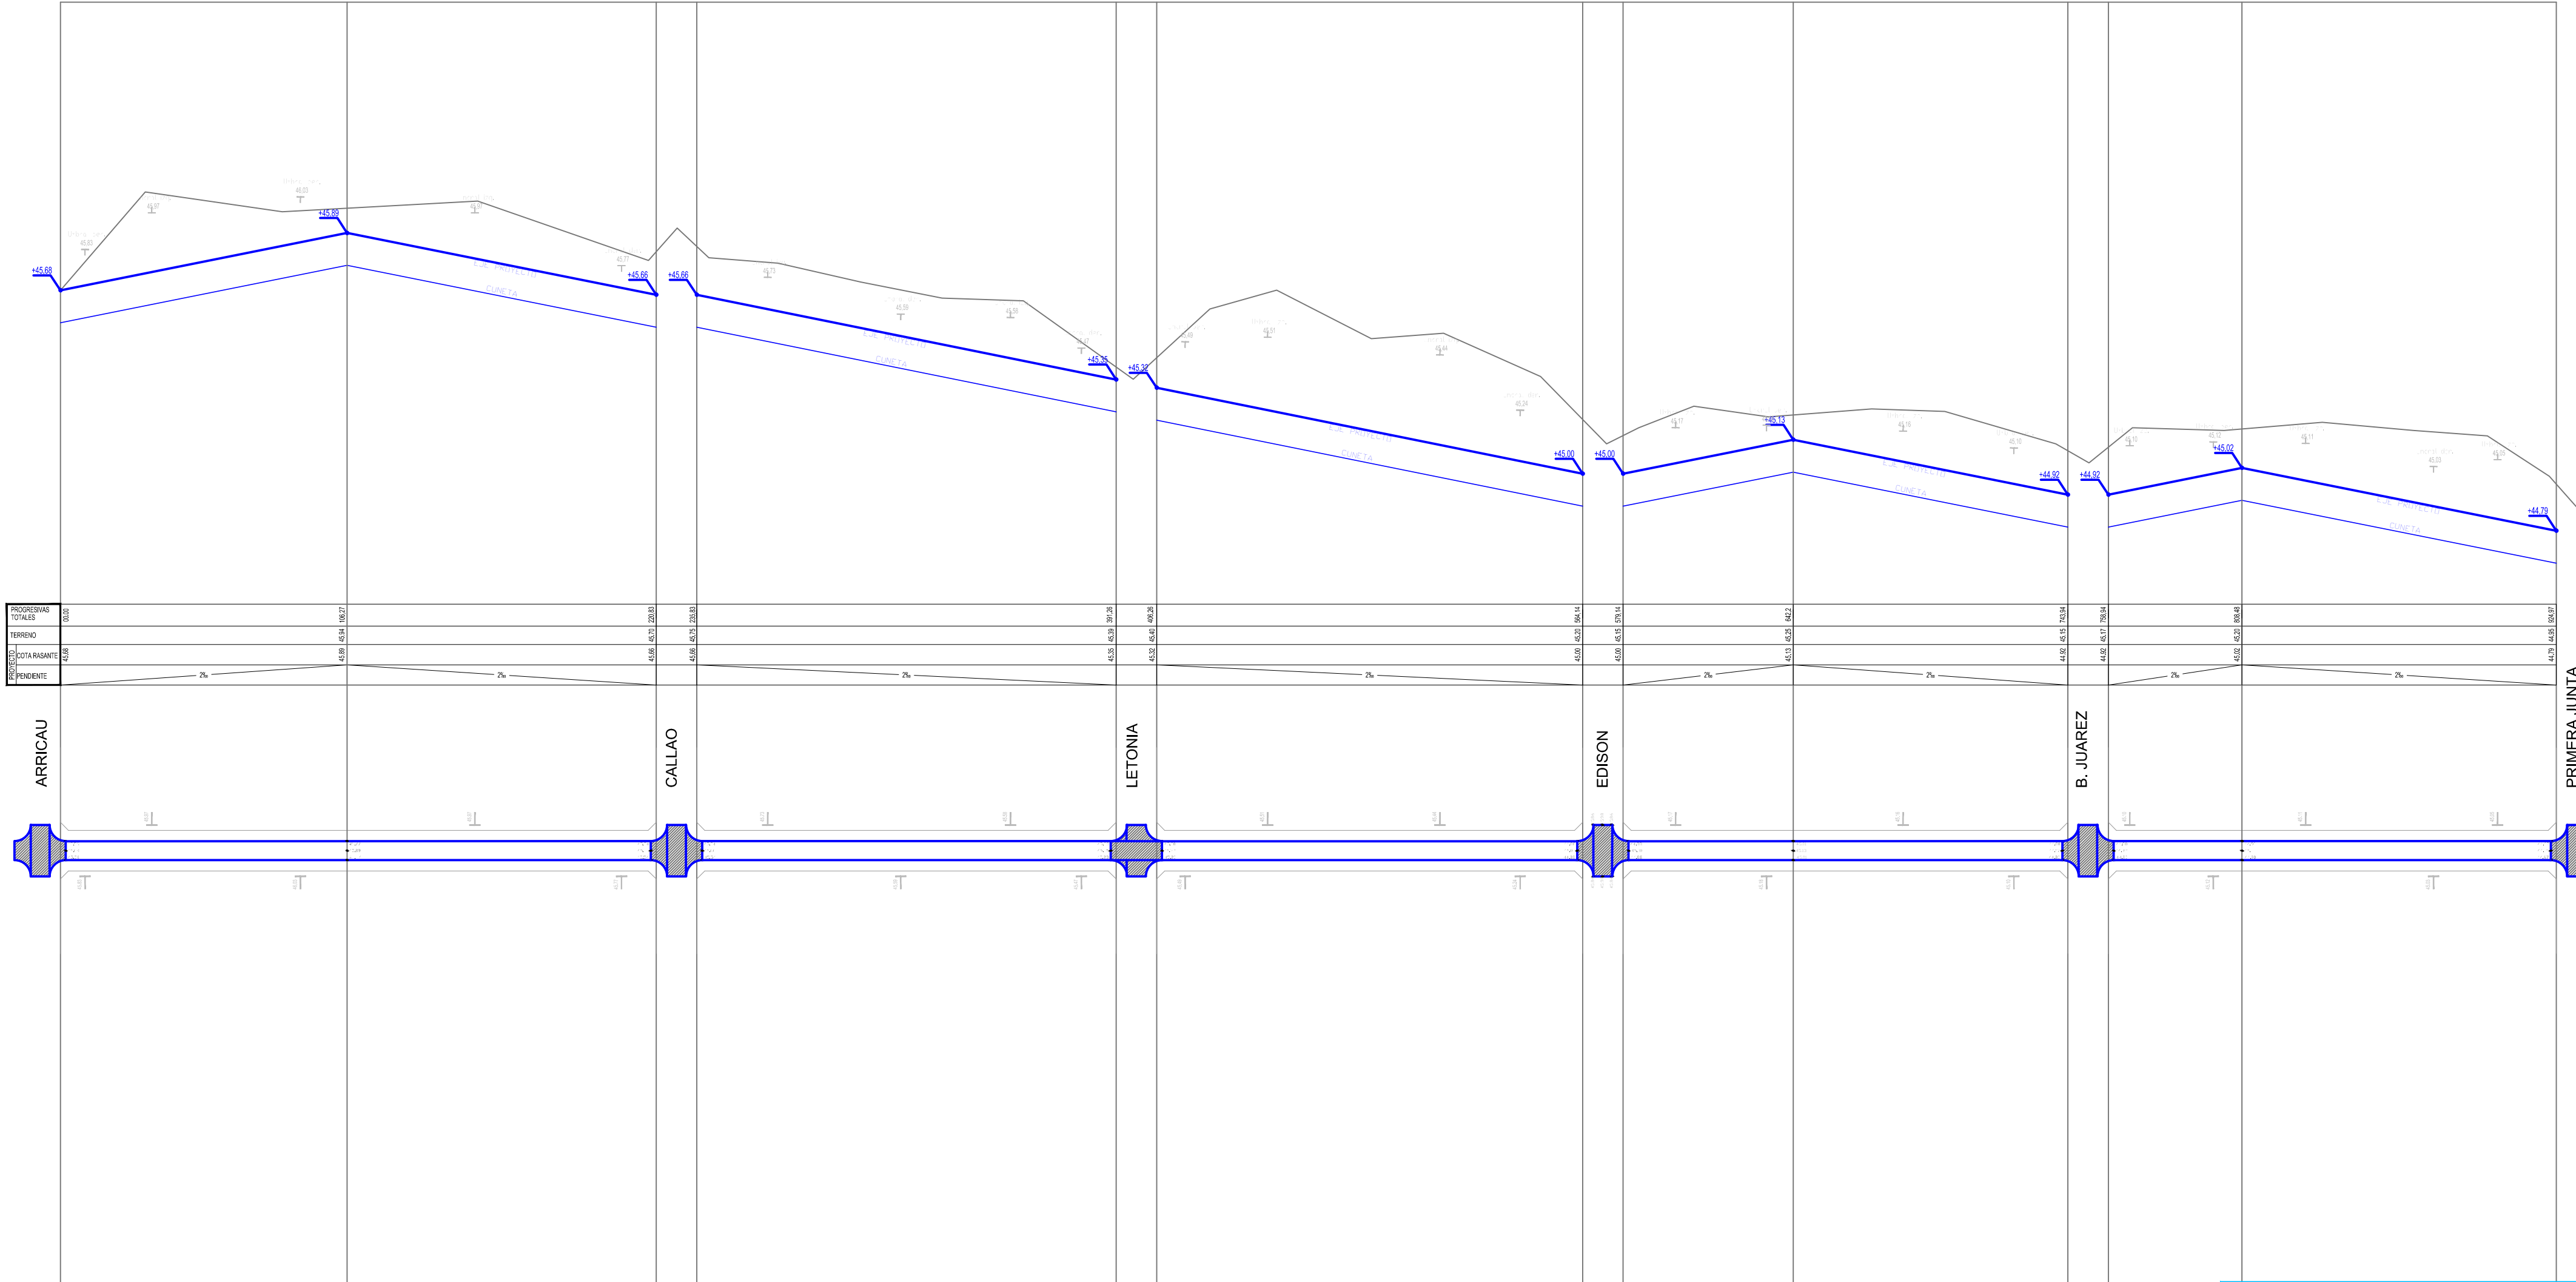

PROGRESIVAS	45.68
TOTALES	63.85
TERRENO	45.68
COTAS	45.68
PENDIENTE	2%

SUBSECRETARIA DE OBRAS PUBLICAS

PAVIMENTO: P. ALBARRACIN, entre
Primera Junta y Arricau

PLANIMETRIA Y PERFIL

DIRECCION: SAN MIGUEL	FECHA: 05/2022
ARCHIVO: ISABEL LA CATOLICA, entre M. Sastre y Arguero.dwg	ESC: S / E

