


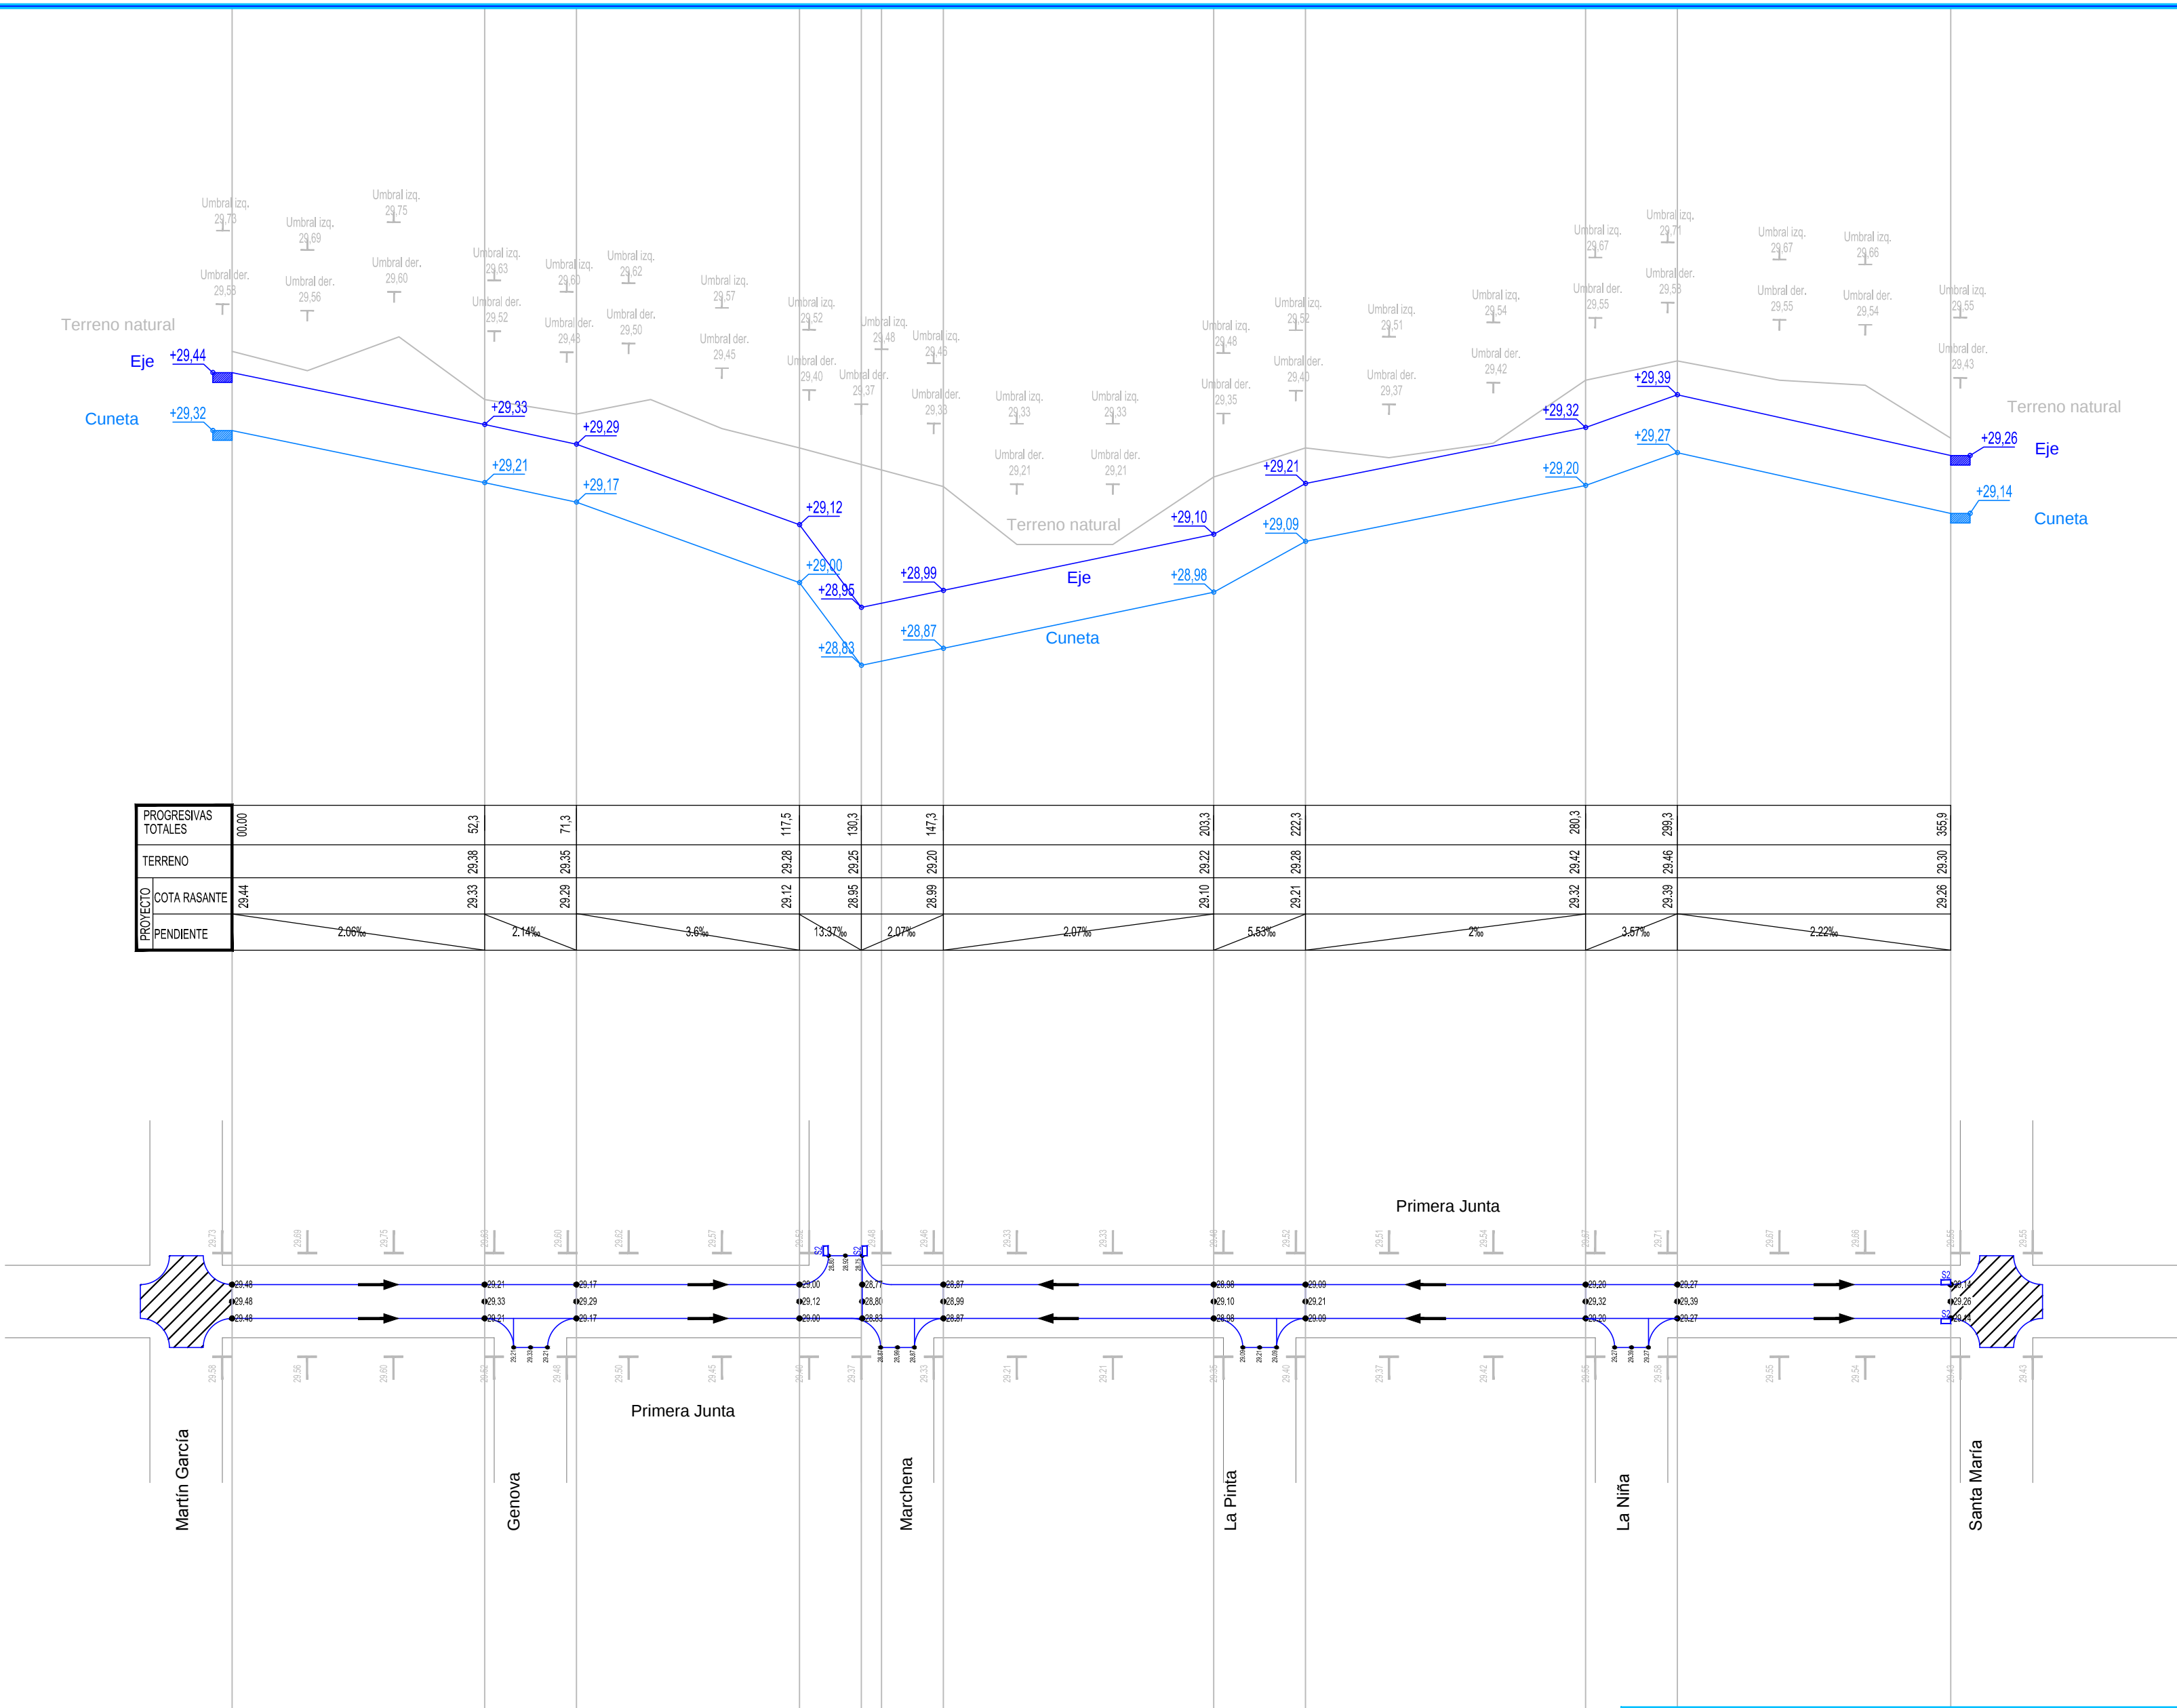

SUBSECRETARIA DE OBRAS PUBLICAS

PAVIMENTO PRIMERA JUNTA, entre Santa María y Martín García

PLANIMETRÍA Y PERFIL



DIRECCION: SAN MIGUEL

FECHA: 07/2022

ARCHIVO: PRIMERA JUNTA, entre Sta.Maria y M.Garcia.dwg

ESC.: S / E



PLANO

REV. 1