


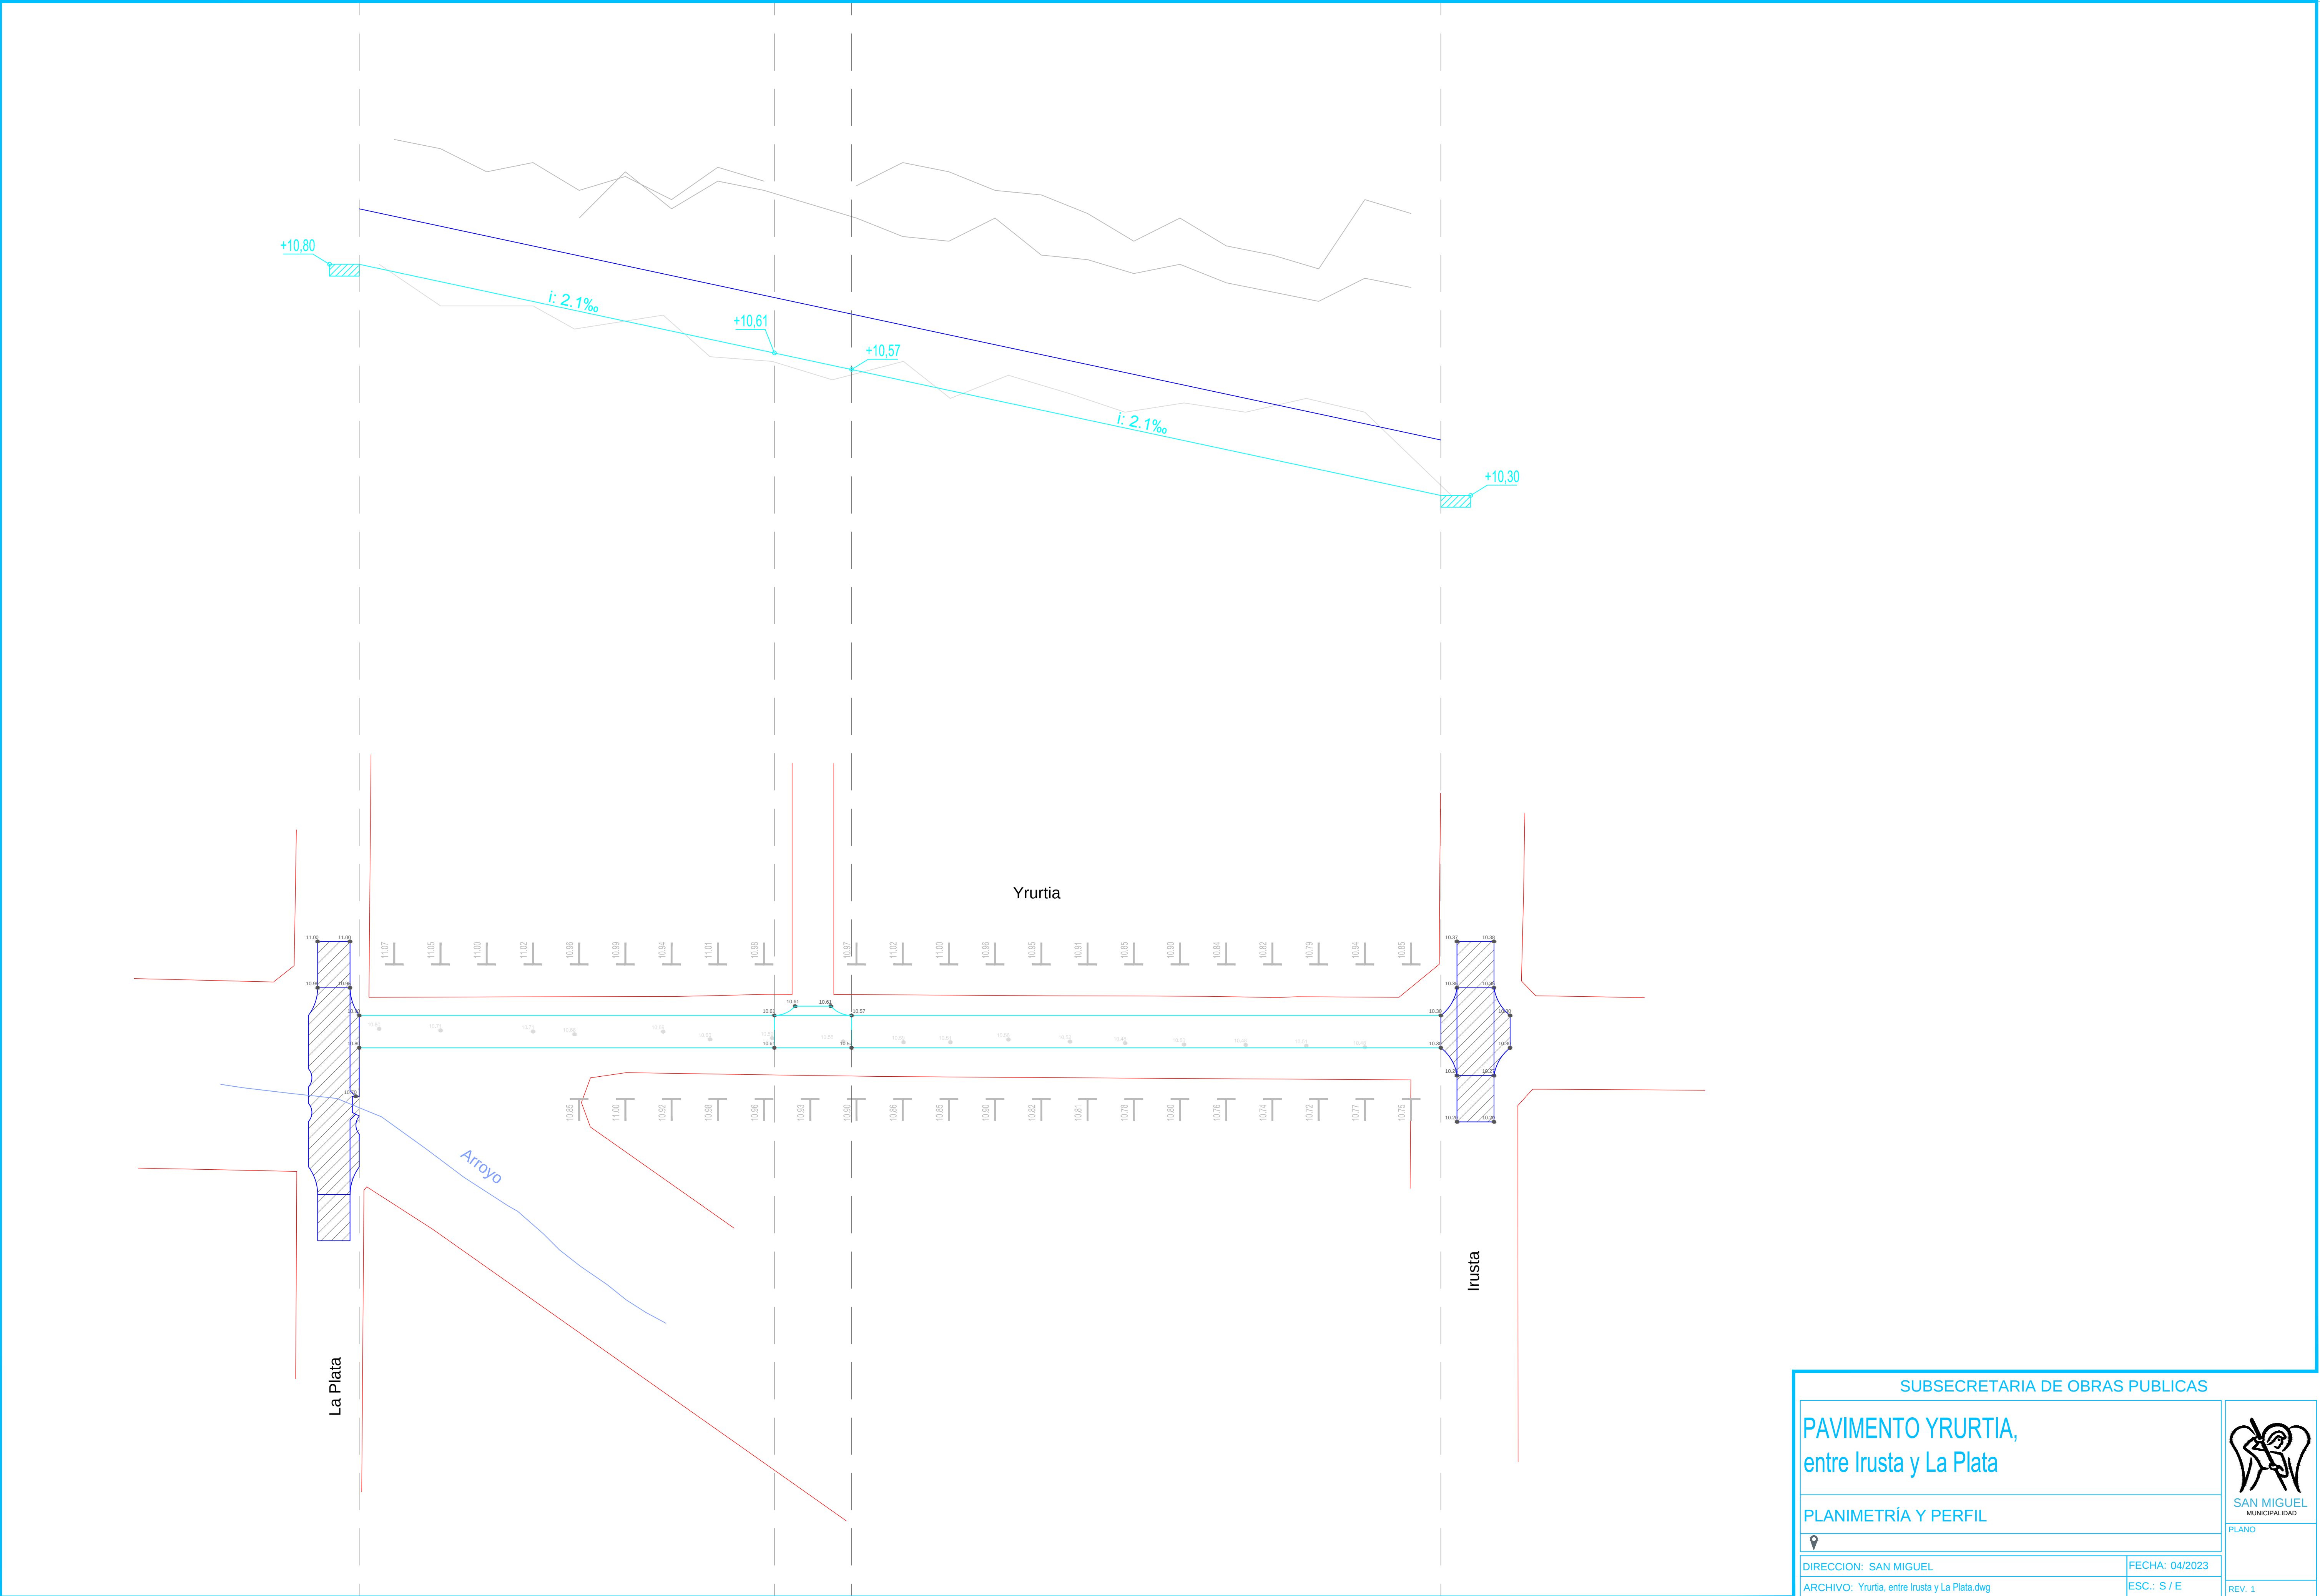

SUBSECRETARIA DE OBRAS PUBLICAS

PAVIMENTO YRURTIA,
entre Irusta y La Plata

PLANIMETRÍA Y PERFIL

DIRECCION: SAN MIGUEL

ARCHIVO: Yrurtia, entre Irusta y La Plata.dwg

FECHA: 04/2023

ESC.: S / E

SAN MIGUEL
MUNICIPALIDAD

PLANO

REV. 1