



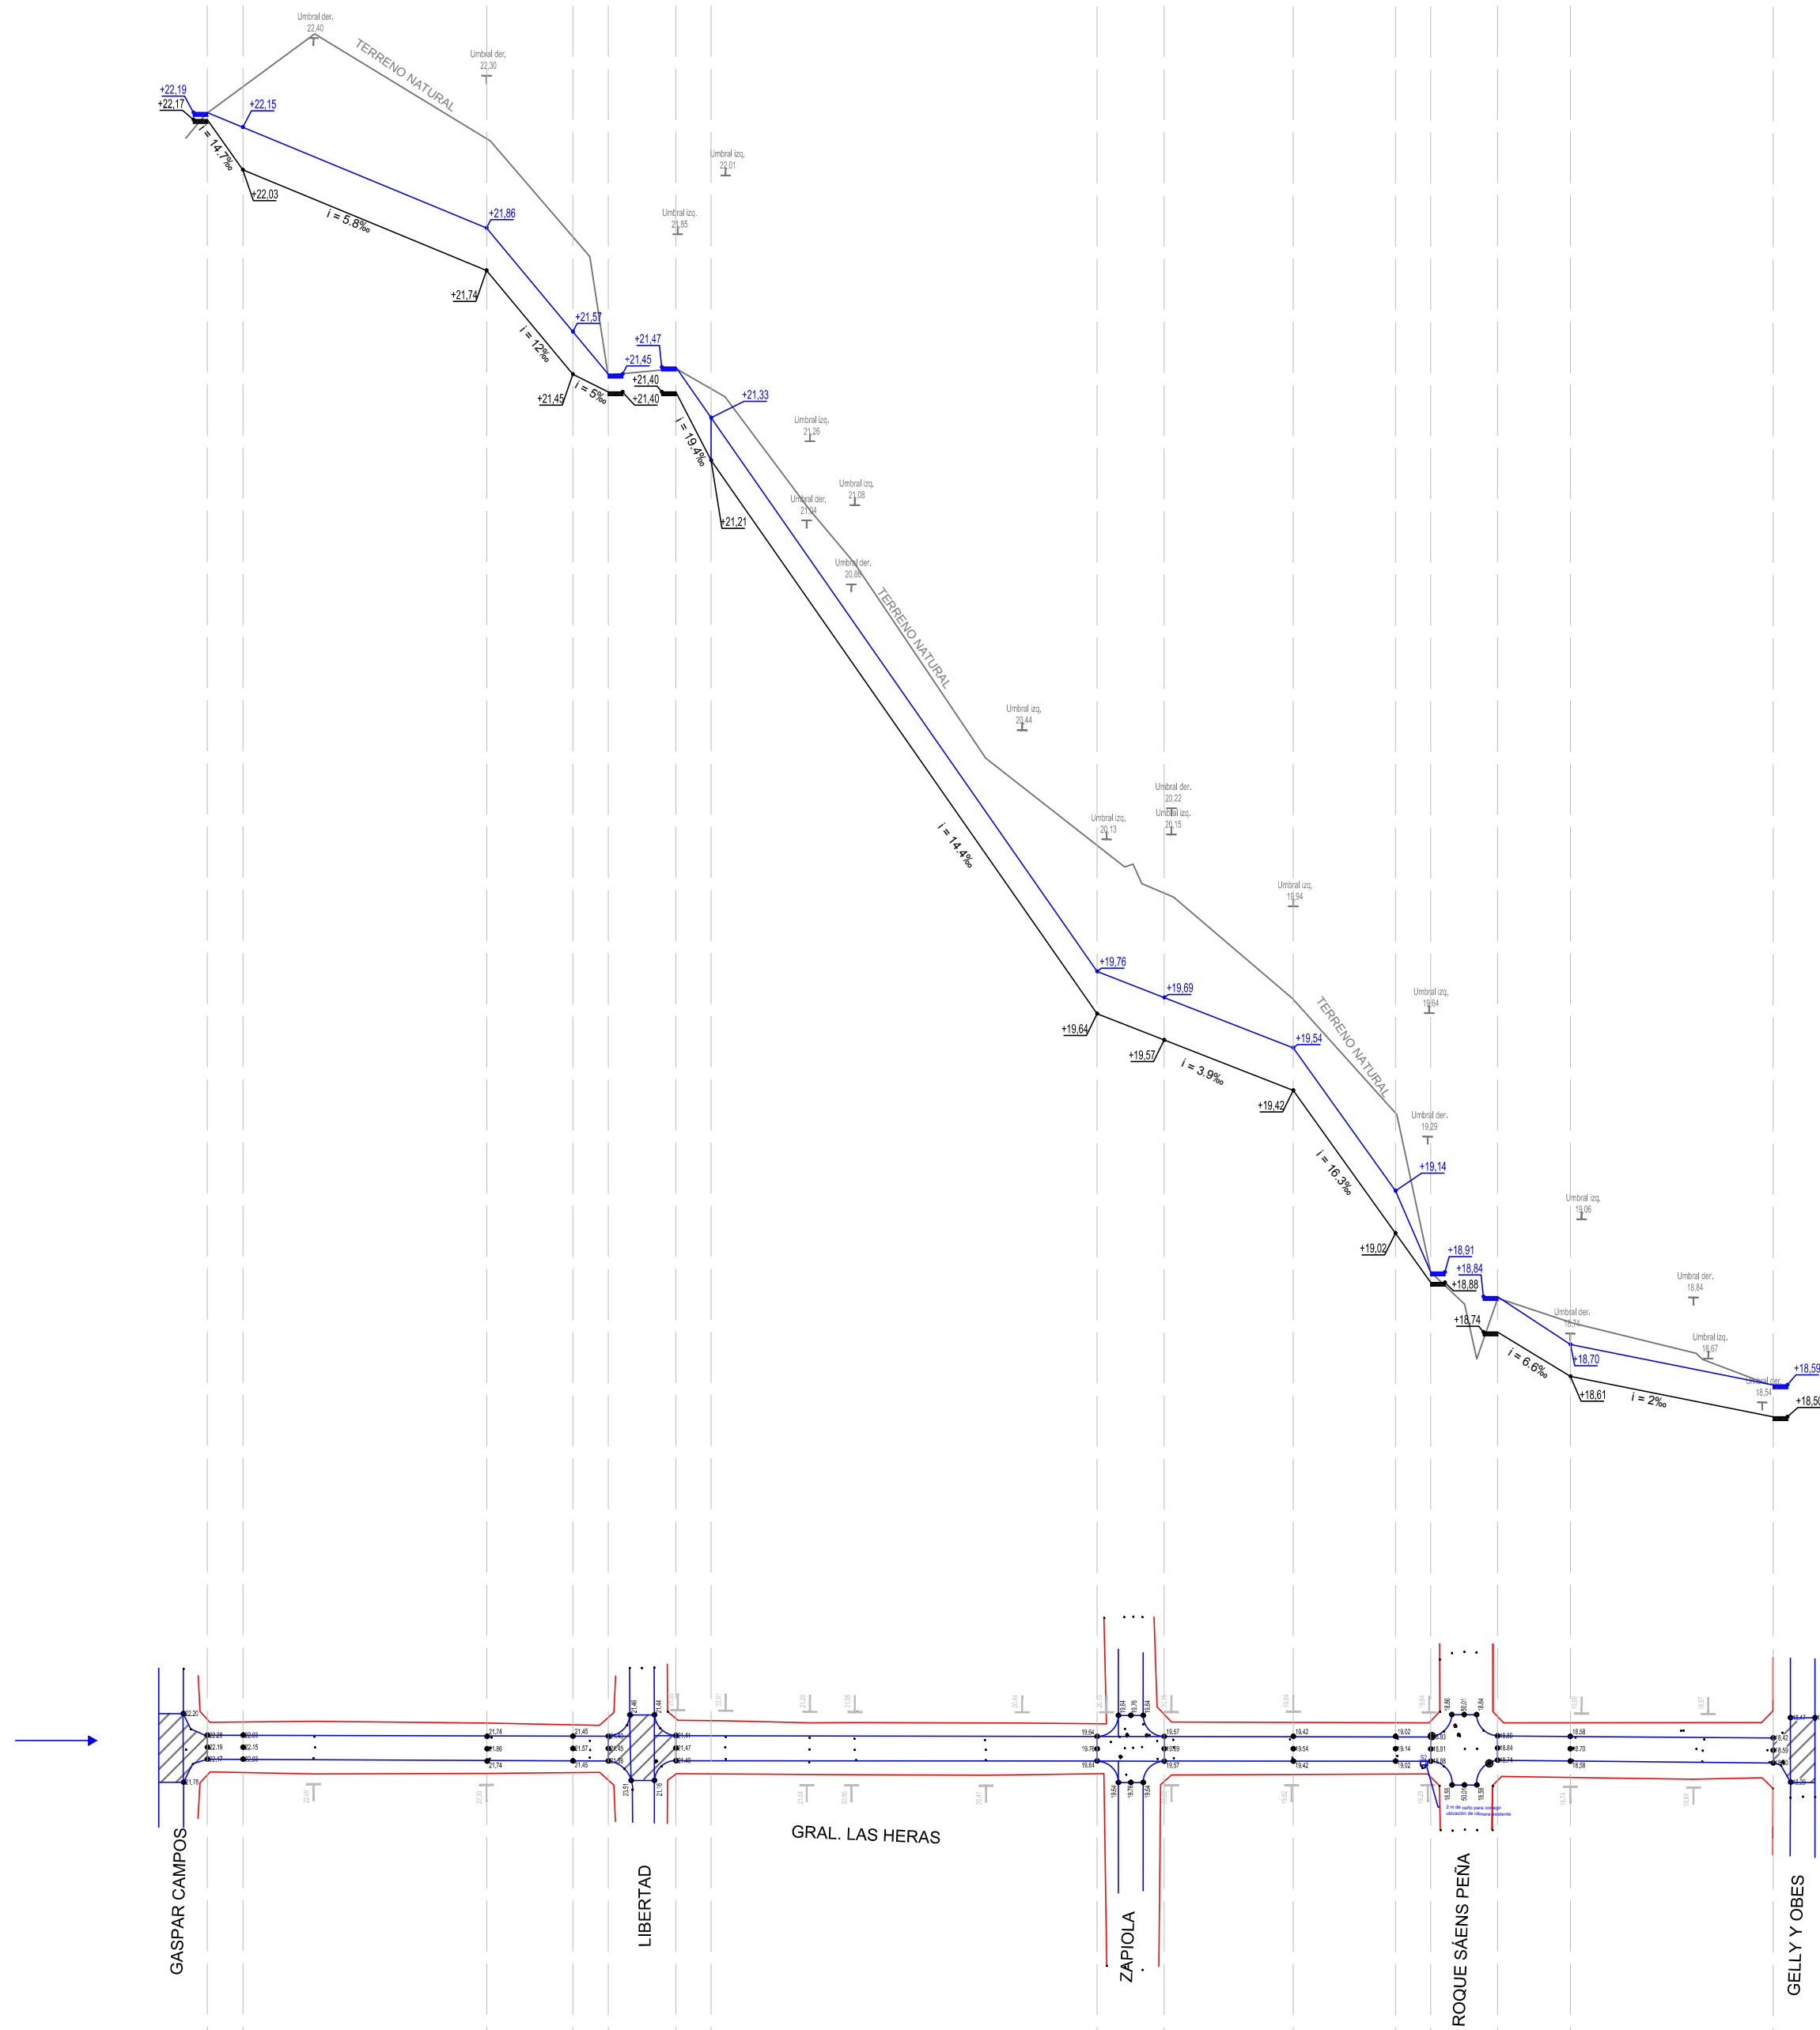

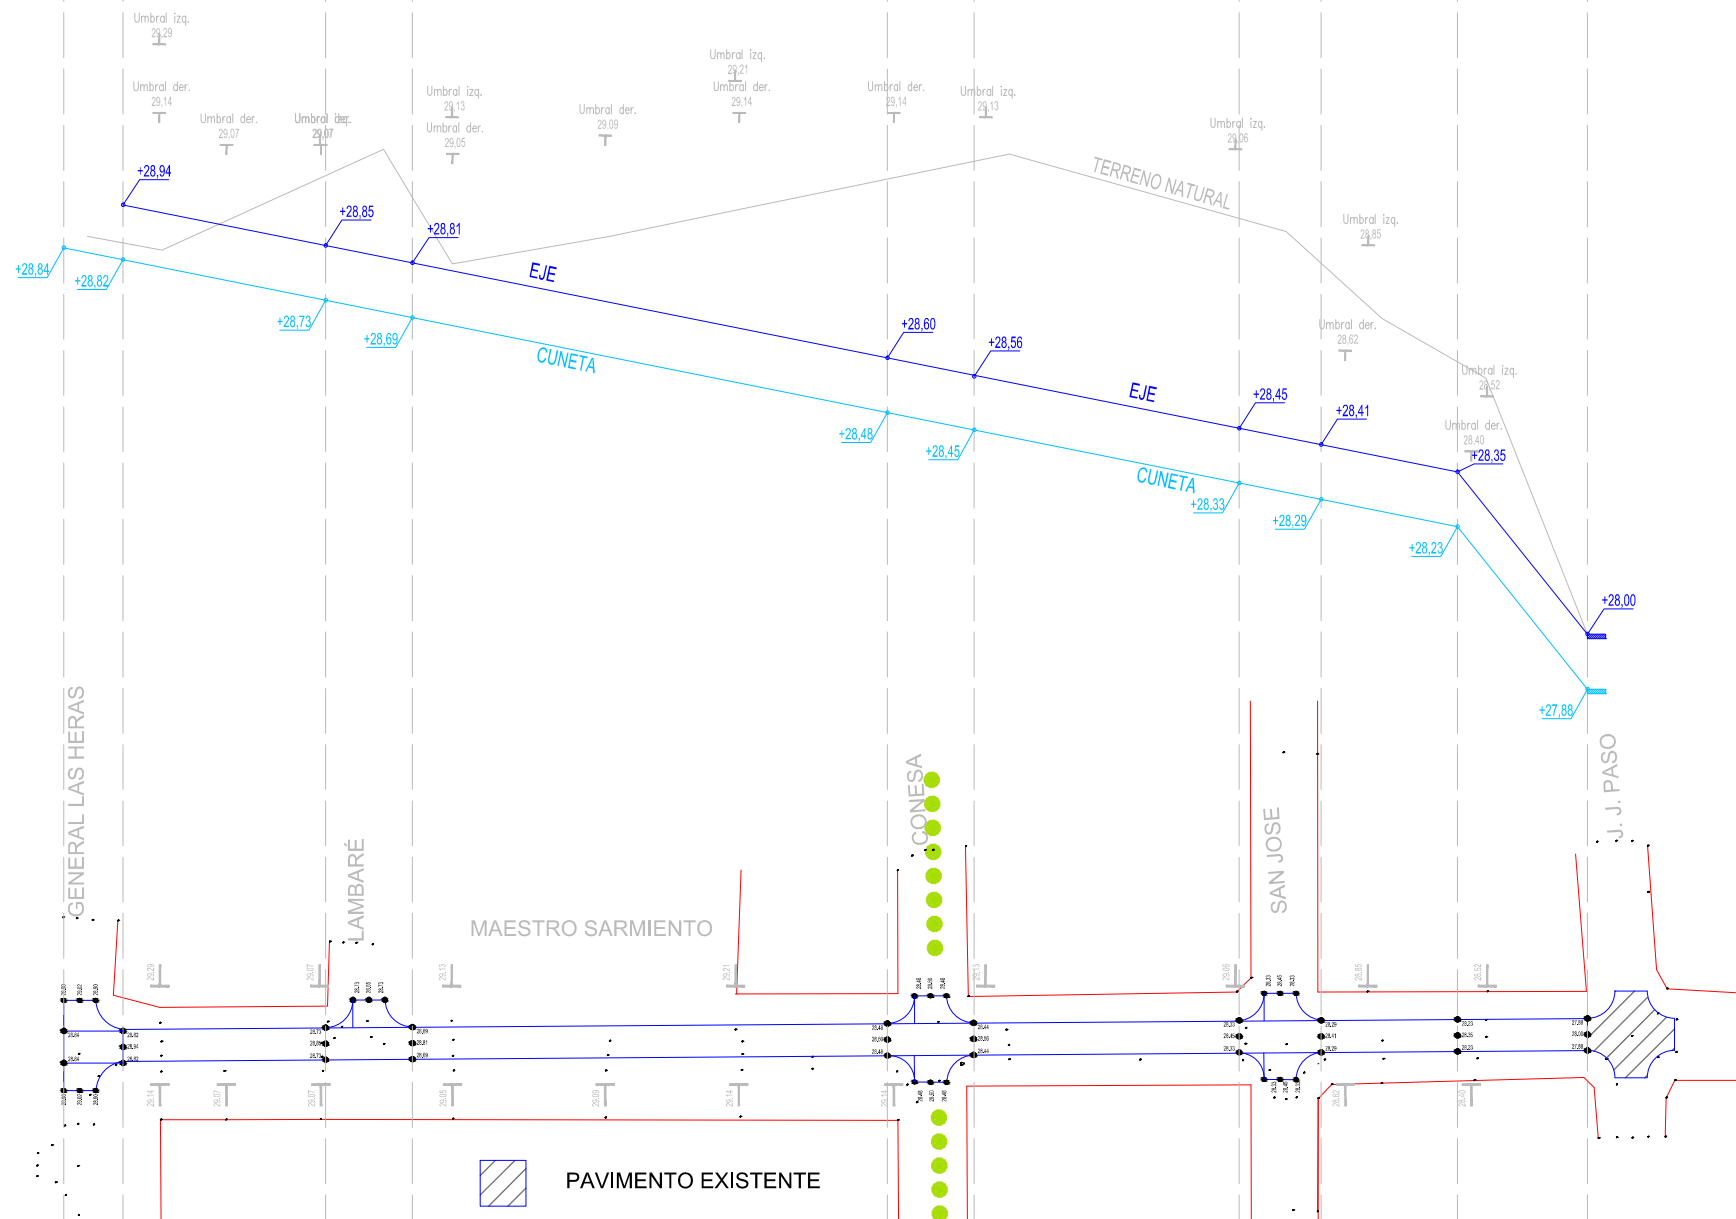

SUBSECRETARIA DE OBRAS PUBLICAS

PAVIMENTO MTO. SARMIENTO,
entre Las Heras y J. J. Paso

PLANIMETRÍA Y PERFIL



DIRECCION: SAN MIGUEL

FECHA: 07/2022

ARCHIVO: MAESTRO SARMIENTO, entre Las Heras y J. J. Paso.dwg



ESC.: S / E

REV. 1



SAN MIGUEL
MUNICIPALIDAD

PLANO

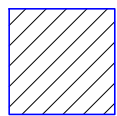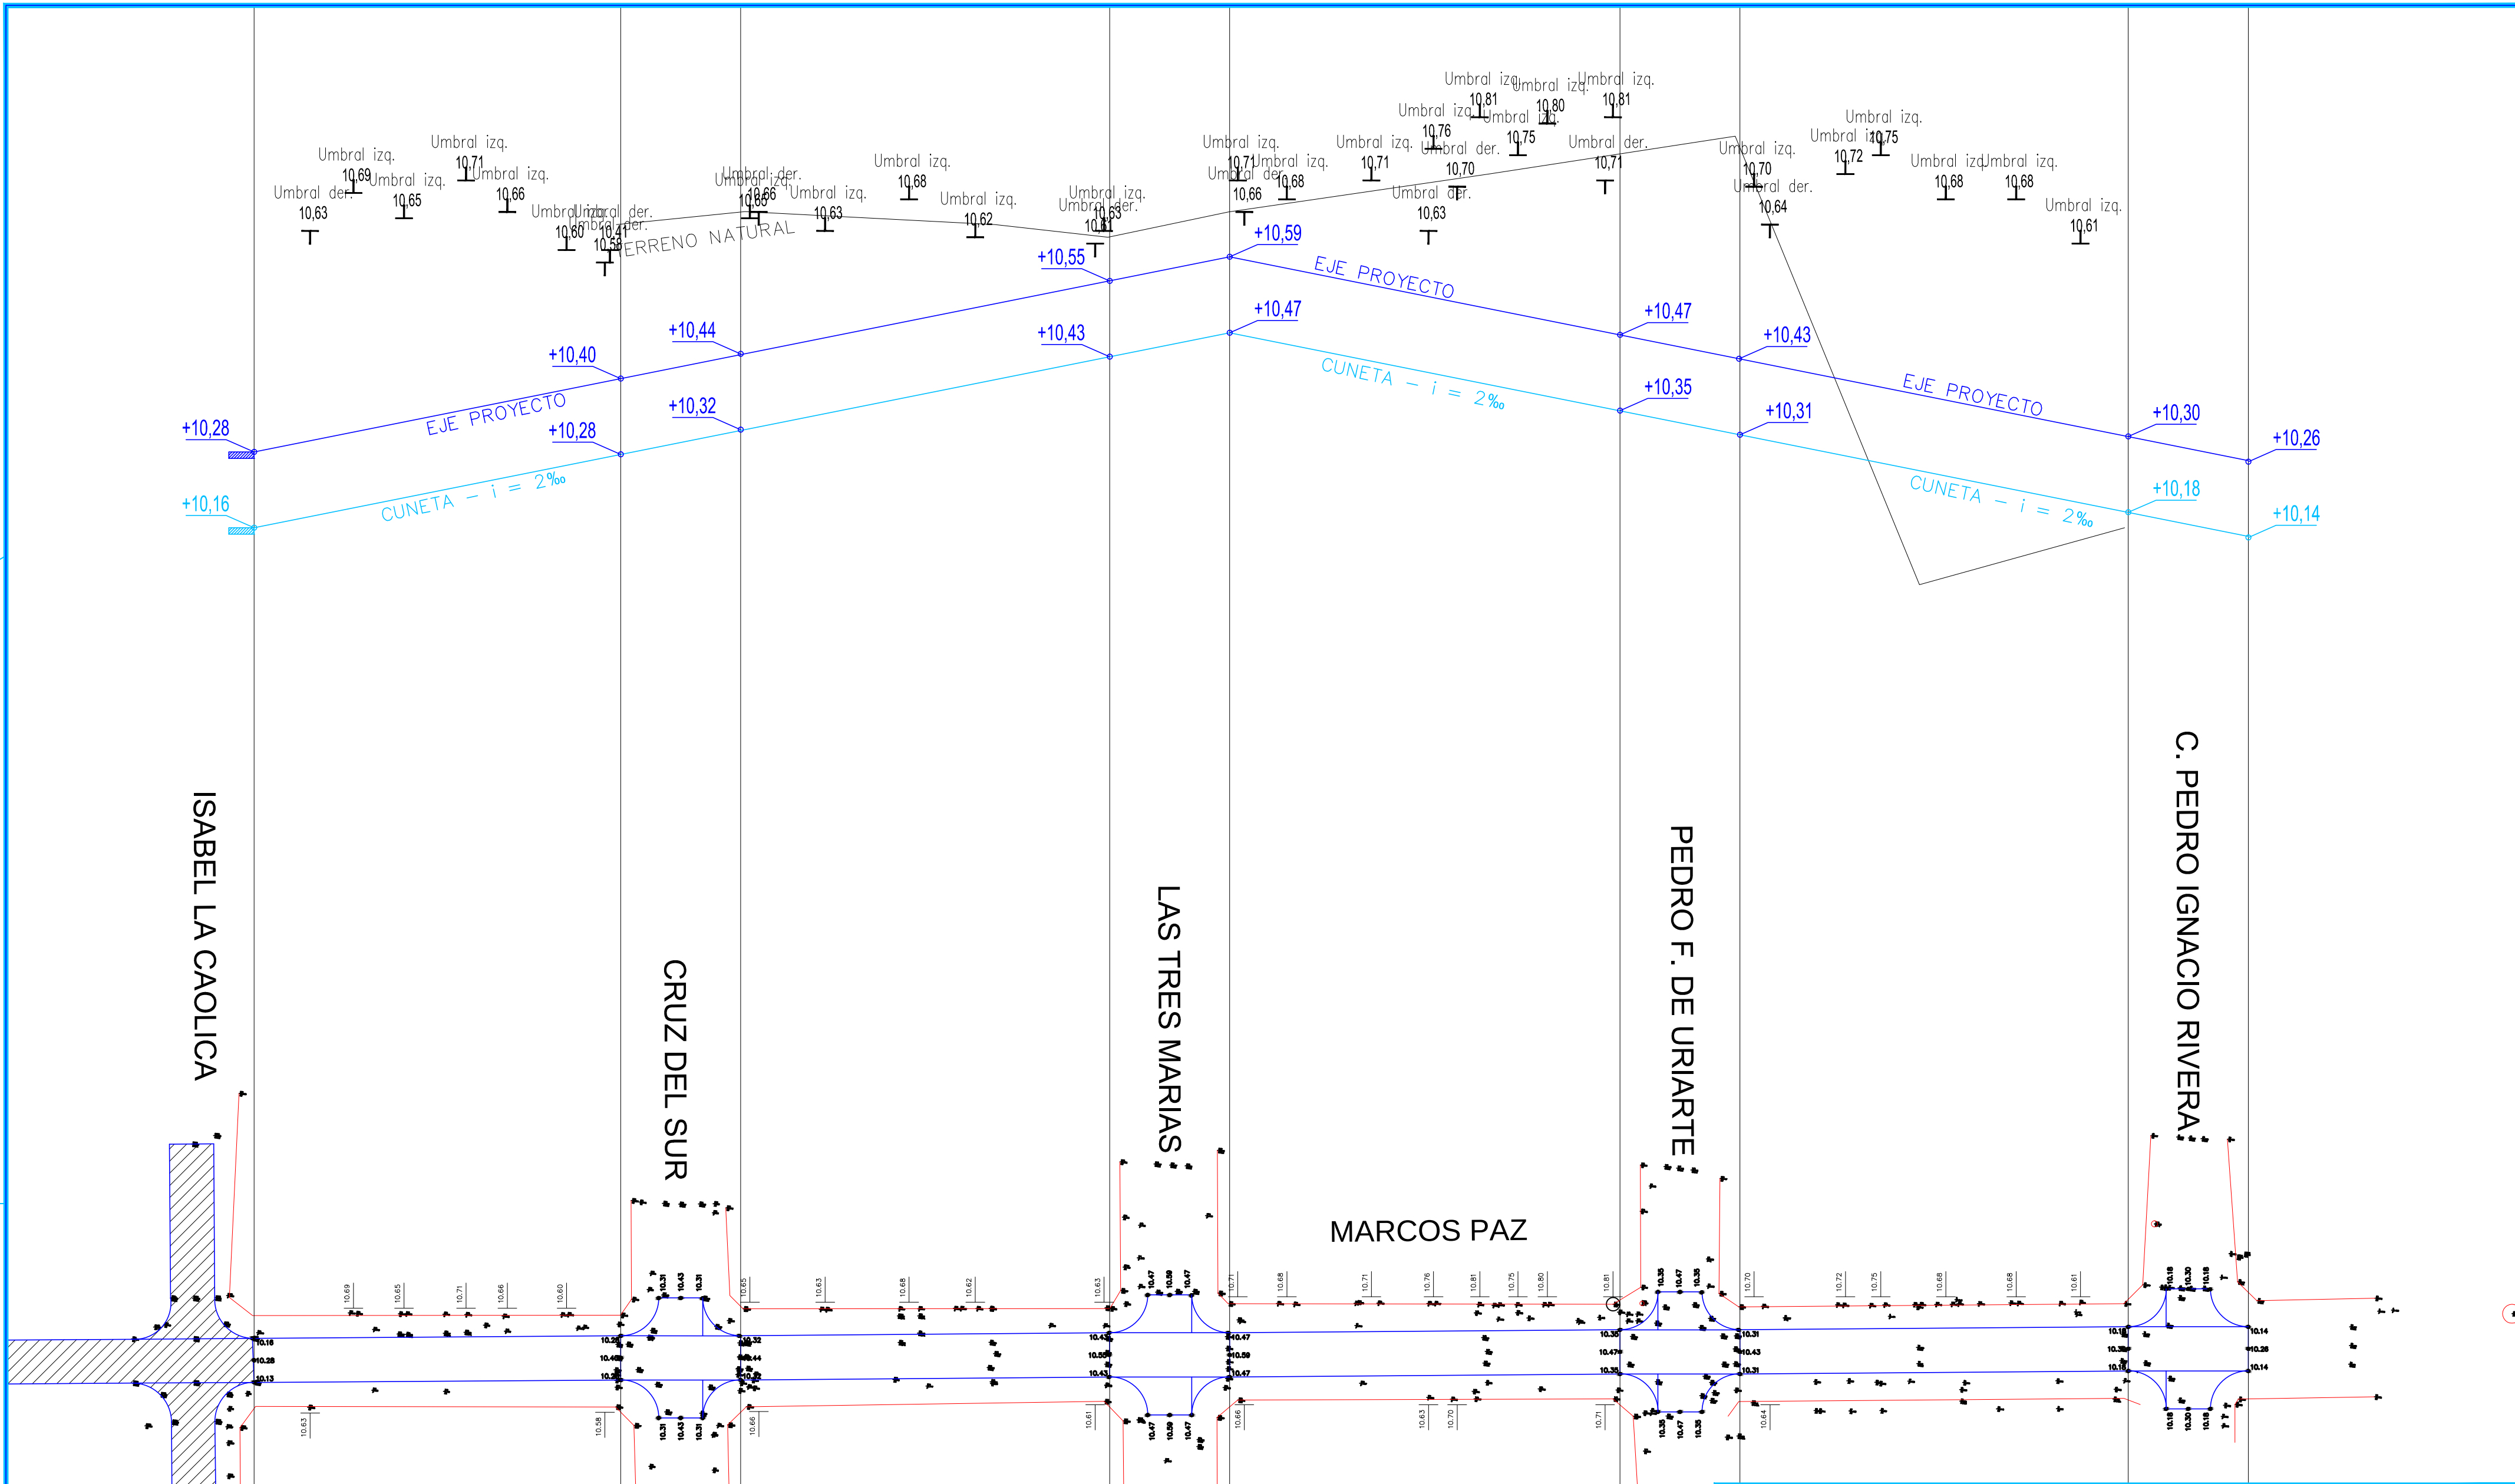

PAVIMENTO EXISTENTE

SUBSECRETARIA DE OBRAS PUBLICAS

PAVIMENTO MARCOS PAZ,
entre Isabel La Catolica y P. Rivera

PLANIMETRÍA Y PERFIL



DIRECCION: SAN MIGUEL

FECHA: 05/2022

ARCHIVO: MARCOS PAZ, entre Isabel La Catolica y P.Rivera.dwg


ESC.: S / E



SAN MIGUEL
MUNICIPALIDAD


PLANO

REV. 1

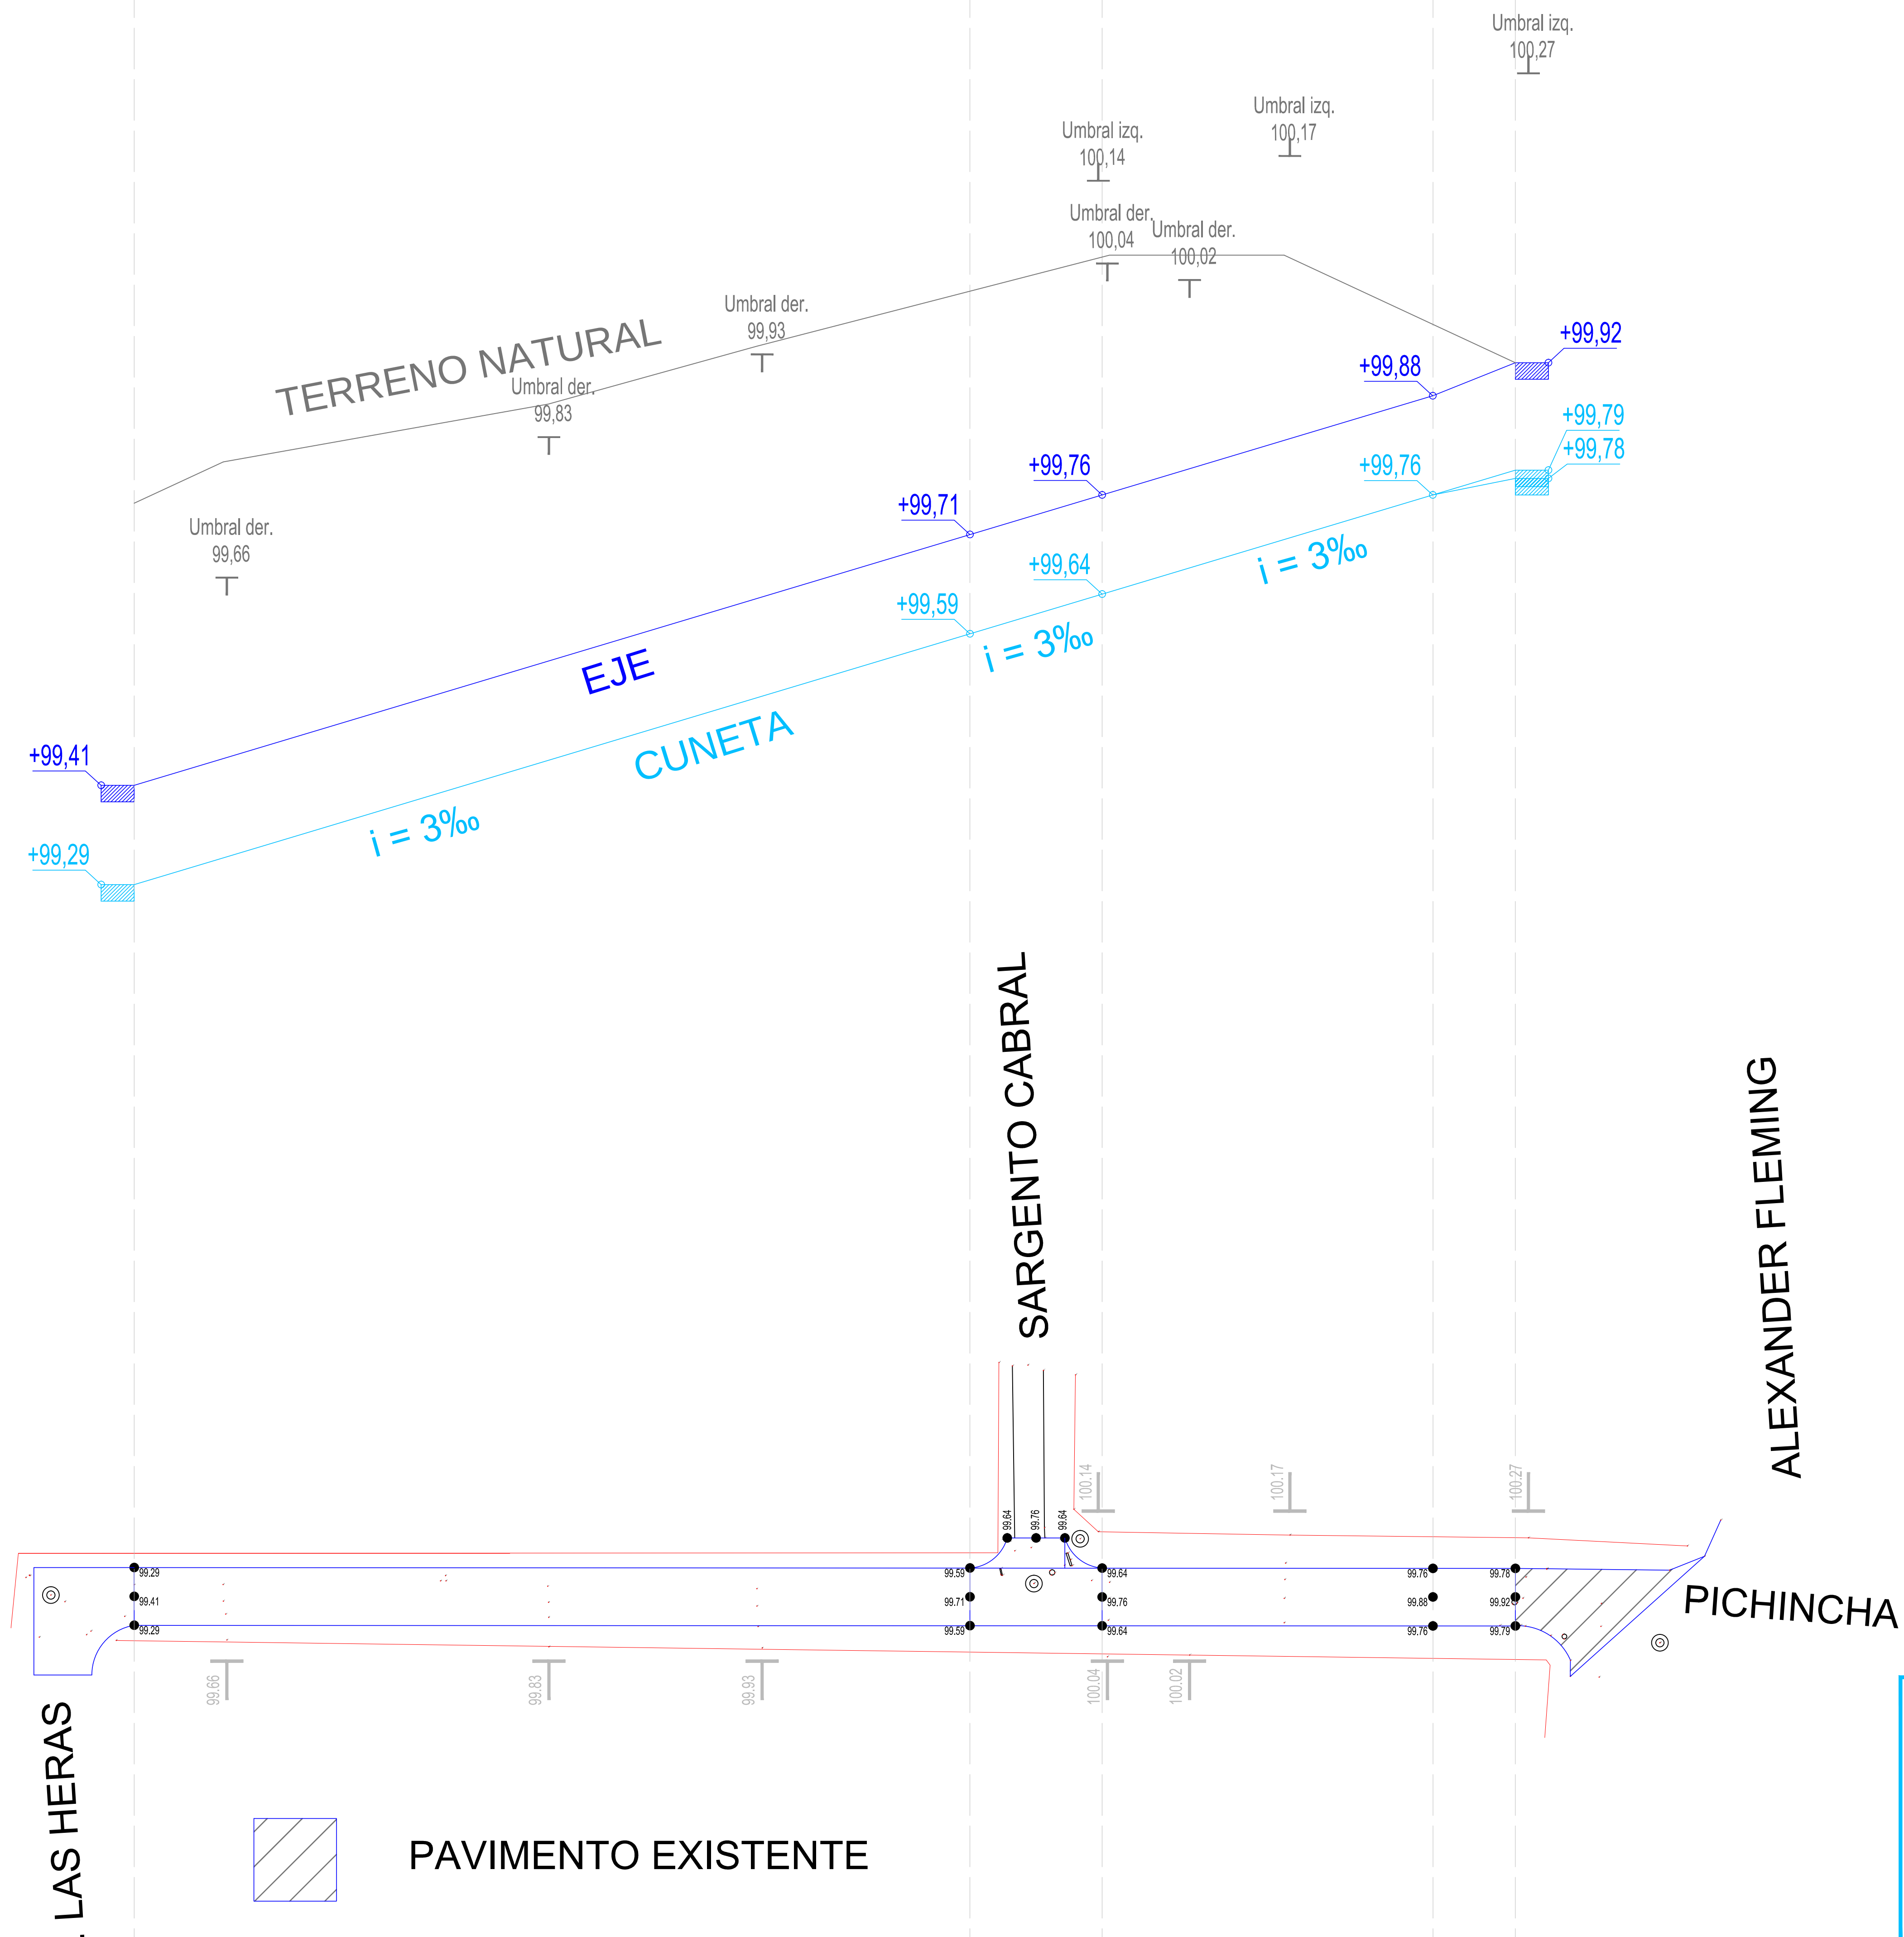


SUBSECRETARIA DE OBRAS PUBLICAS			
PAVIMENTO PICHINCHA, entre Gral. Las Heras y Alexander Fleming			
PLANIMETRÍA Y PERFIL			
📍			
DIRECCION: SAN MIGUEL		FECHA: 07/2022	
ARCHIVO: PICHINCHA, entre A.Fleming y Las Heras.dwg		ESC.: S / E	
		REV. 1	



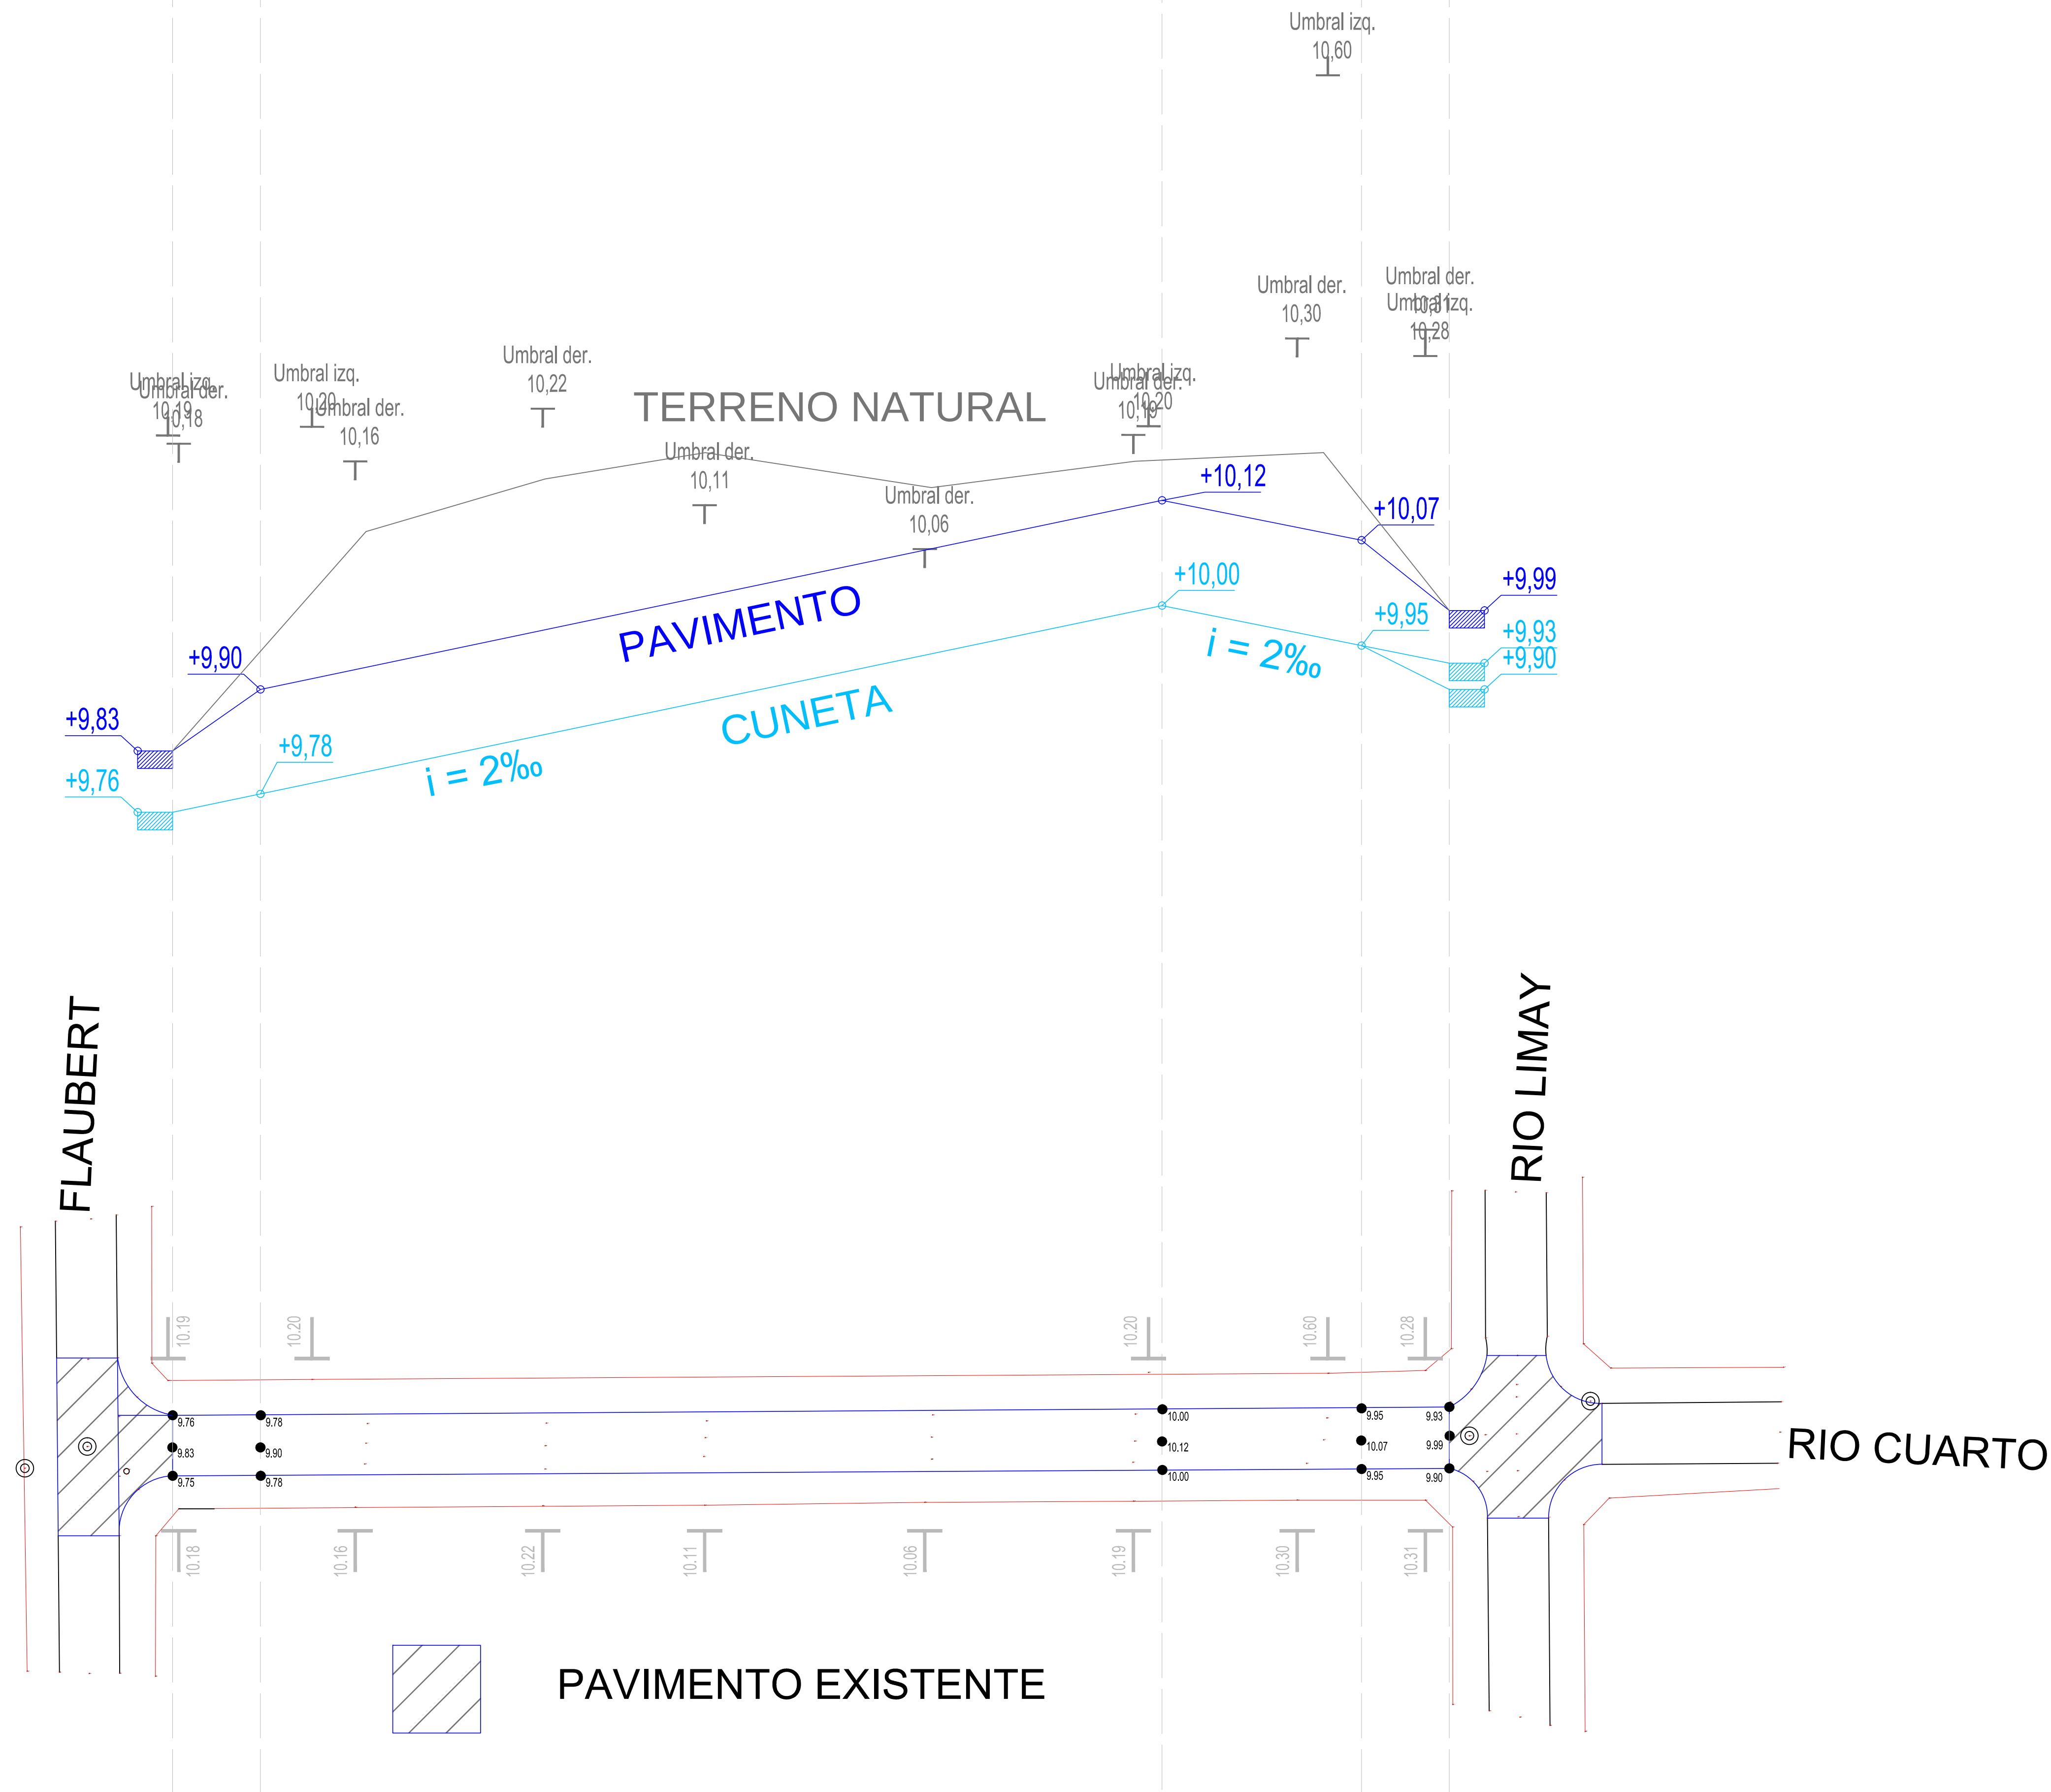

ARCHIVO: RODRIGUEZ PEÑA, entre R. Lopez y Ustarroz.dwg

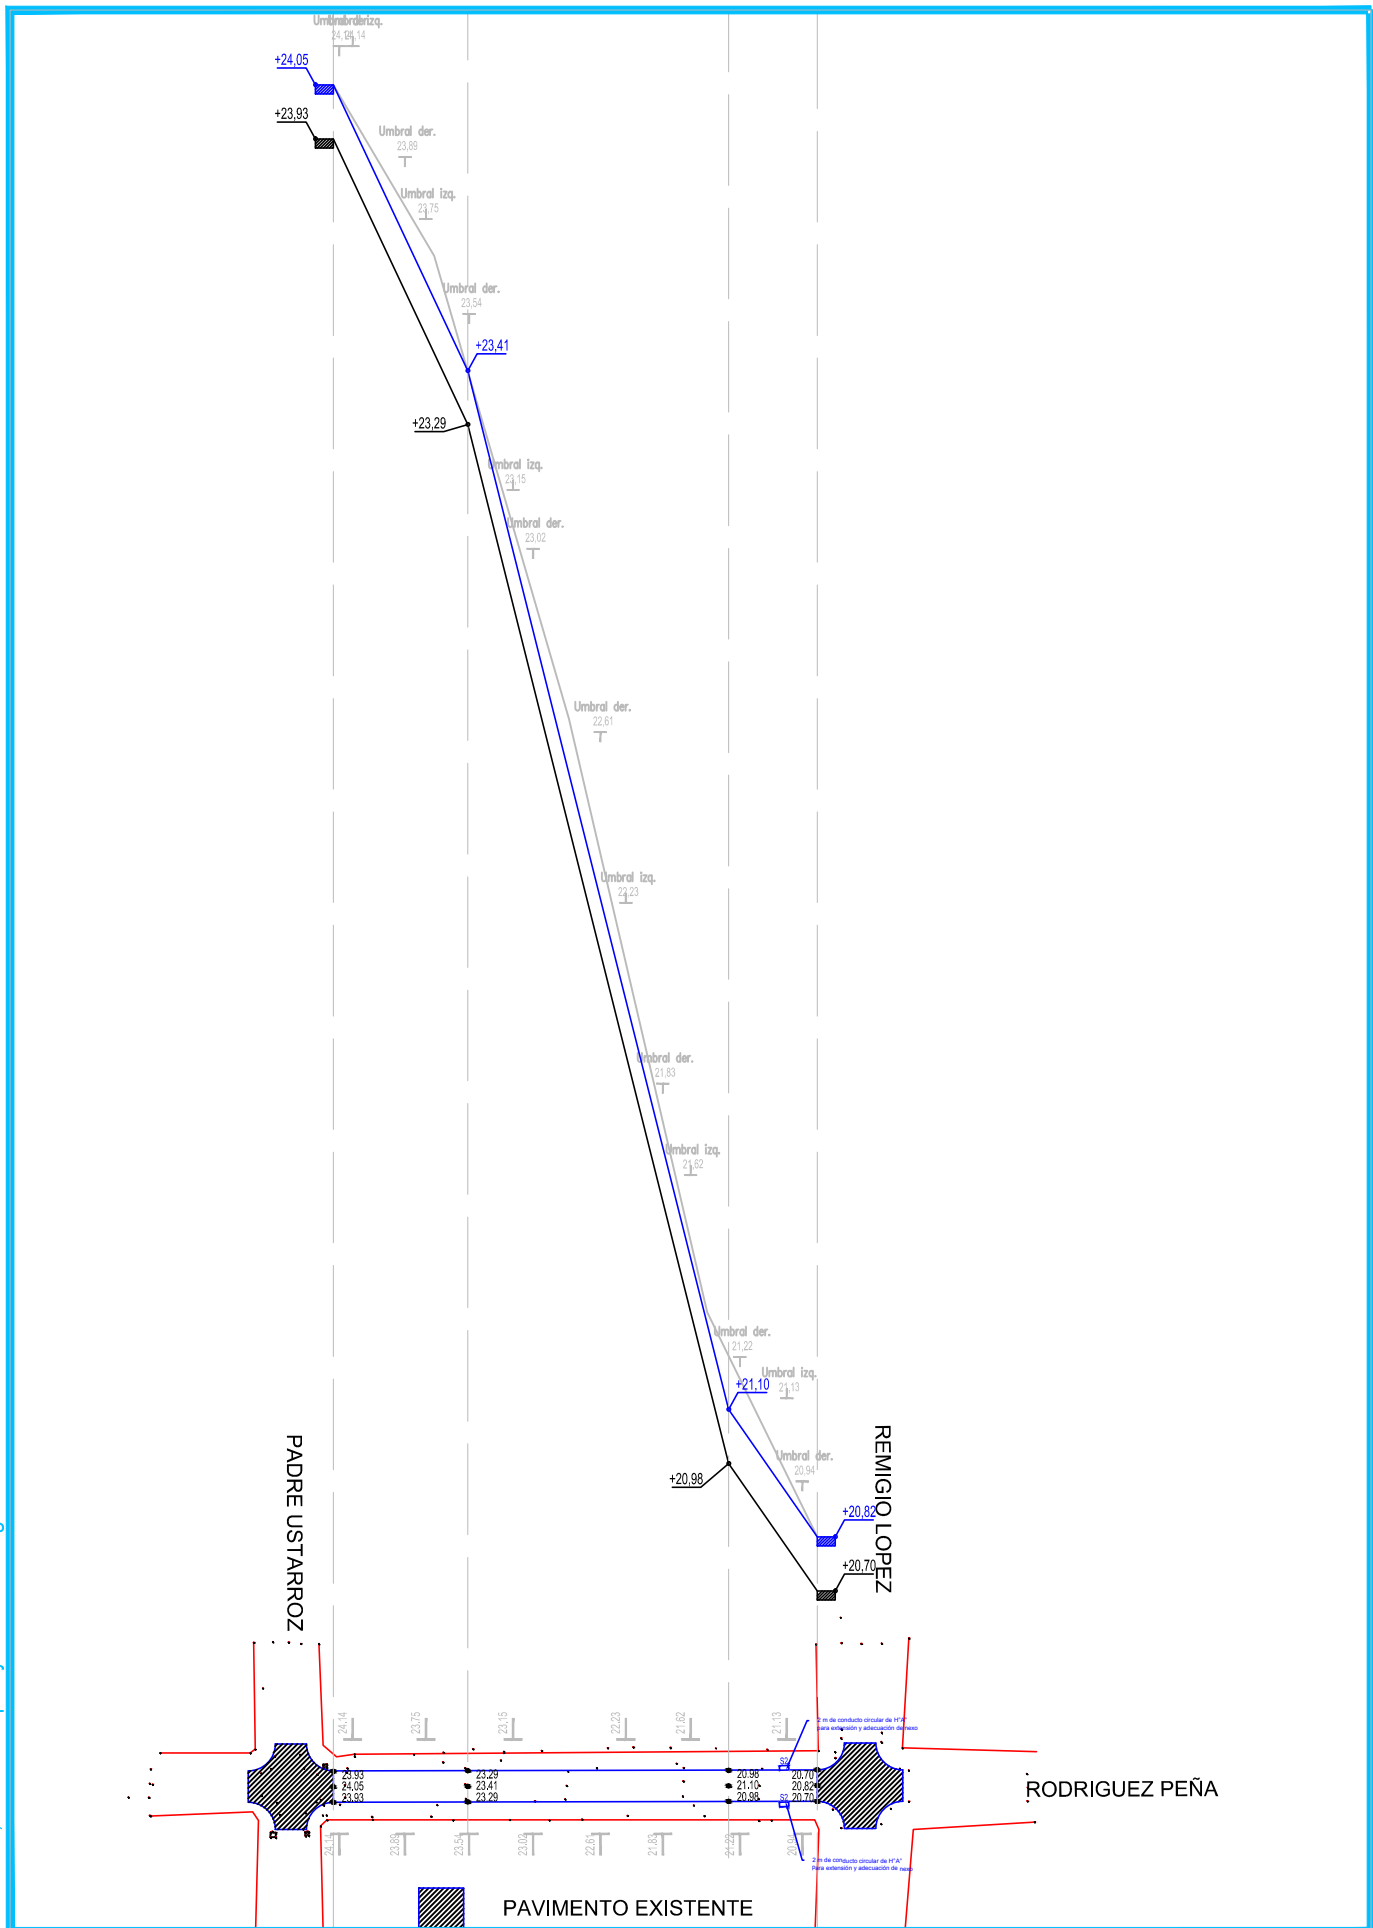


SUBSECRETARIA DE OBRAS PUBLICAS - MUNICIPALIDAD DE SAN MIGUEL

PAVIMENTO ROD. PEÑA, entre Ustarroz y R. Lopez

FECHA: 07/2022

ESC.: S/E



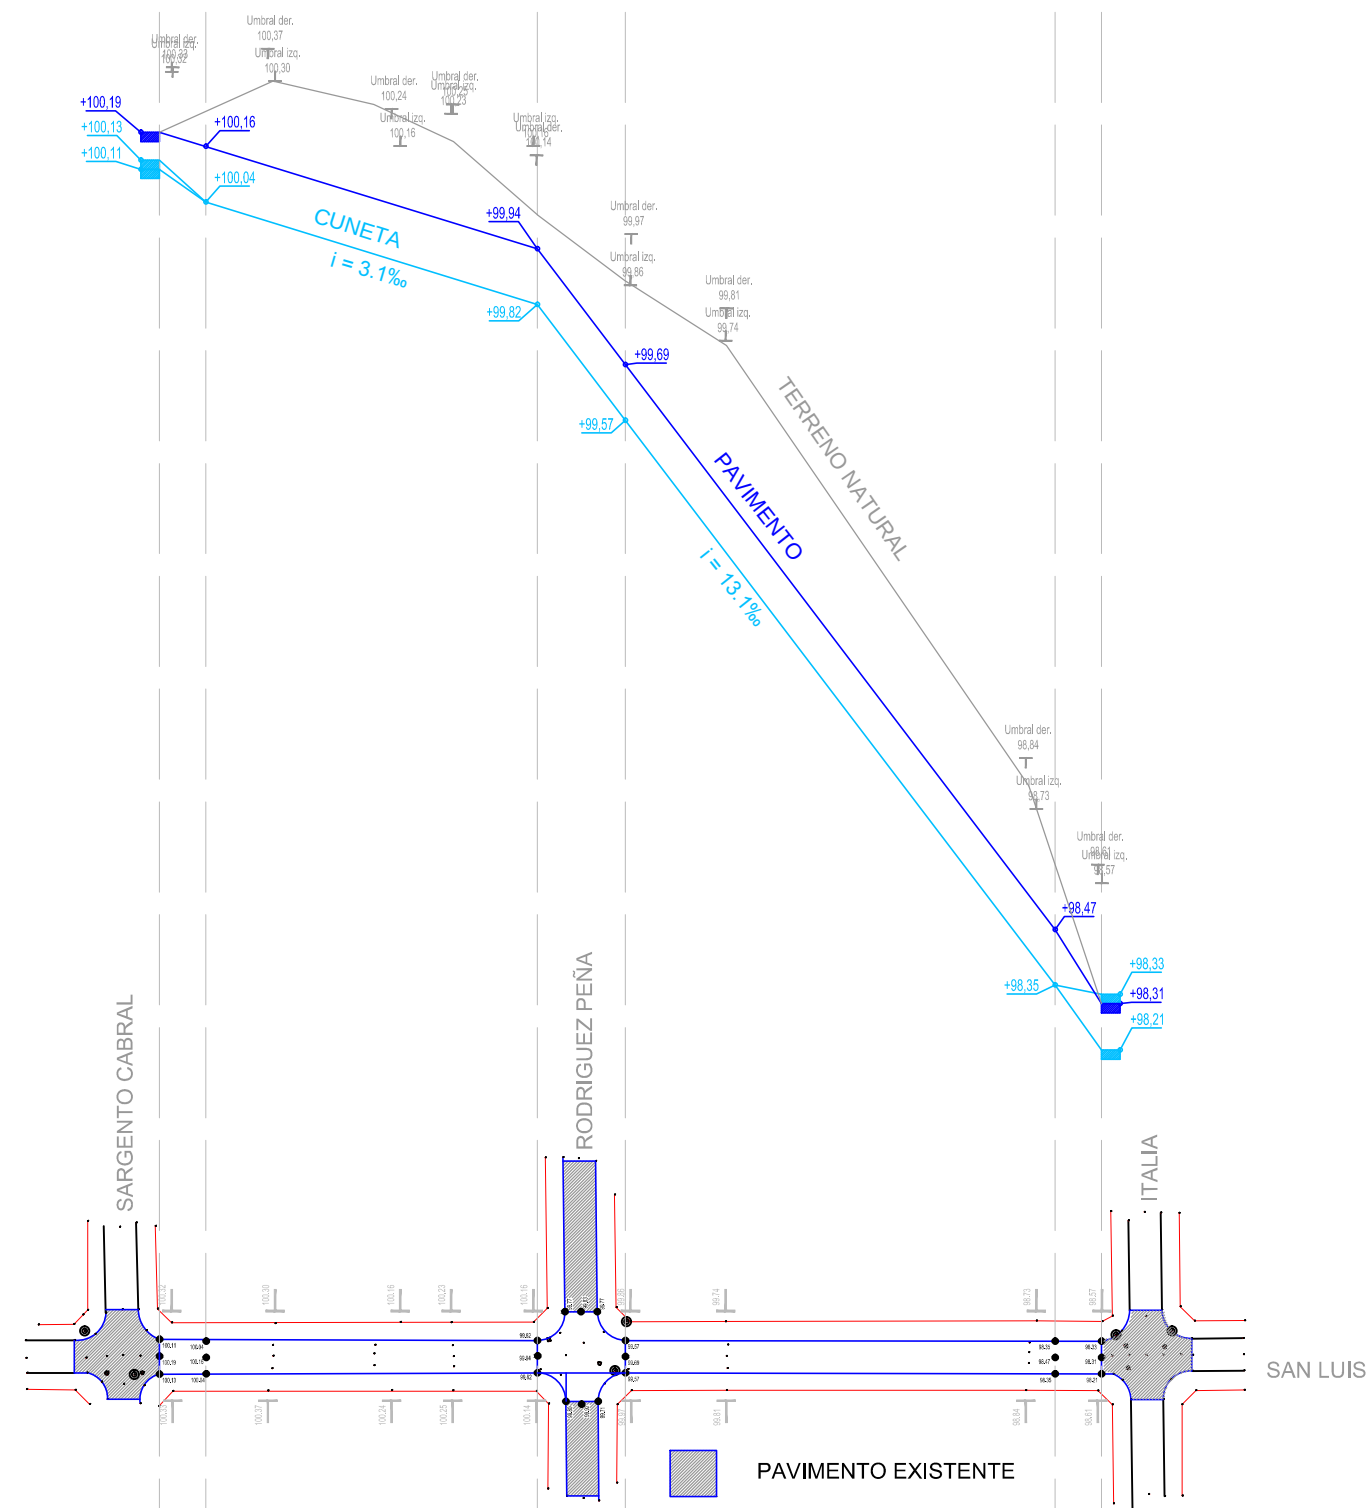

SUBSECRETARIA DE OBRAS PUBLICAS

PAVIMENTO SAN LUIS, entre Sgto. Cabral e Italia

PLANIMETRÍA Y PERFIL




DIRECCION: SAN MIGUEL

FECHA: 07/2022

ARCHIVO: SAN LUIS, entre Sto.Cabral e Italia.dwg


ESC.: S / E

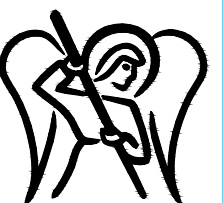

SAN MIGUEL
MUNICIPALIDAD

PLANO

REV. 1

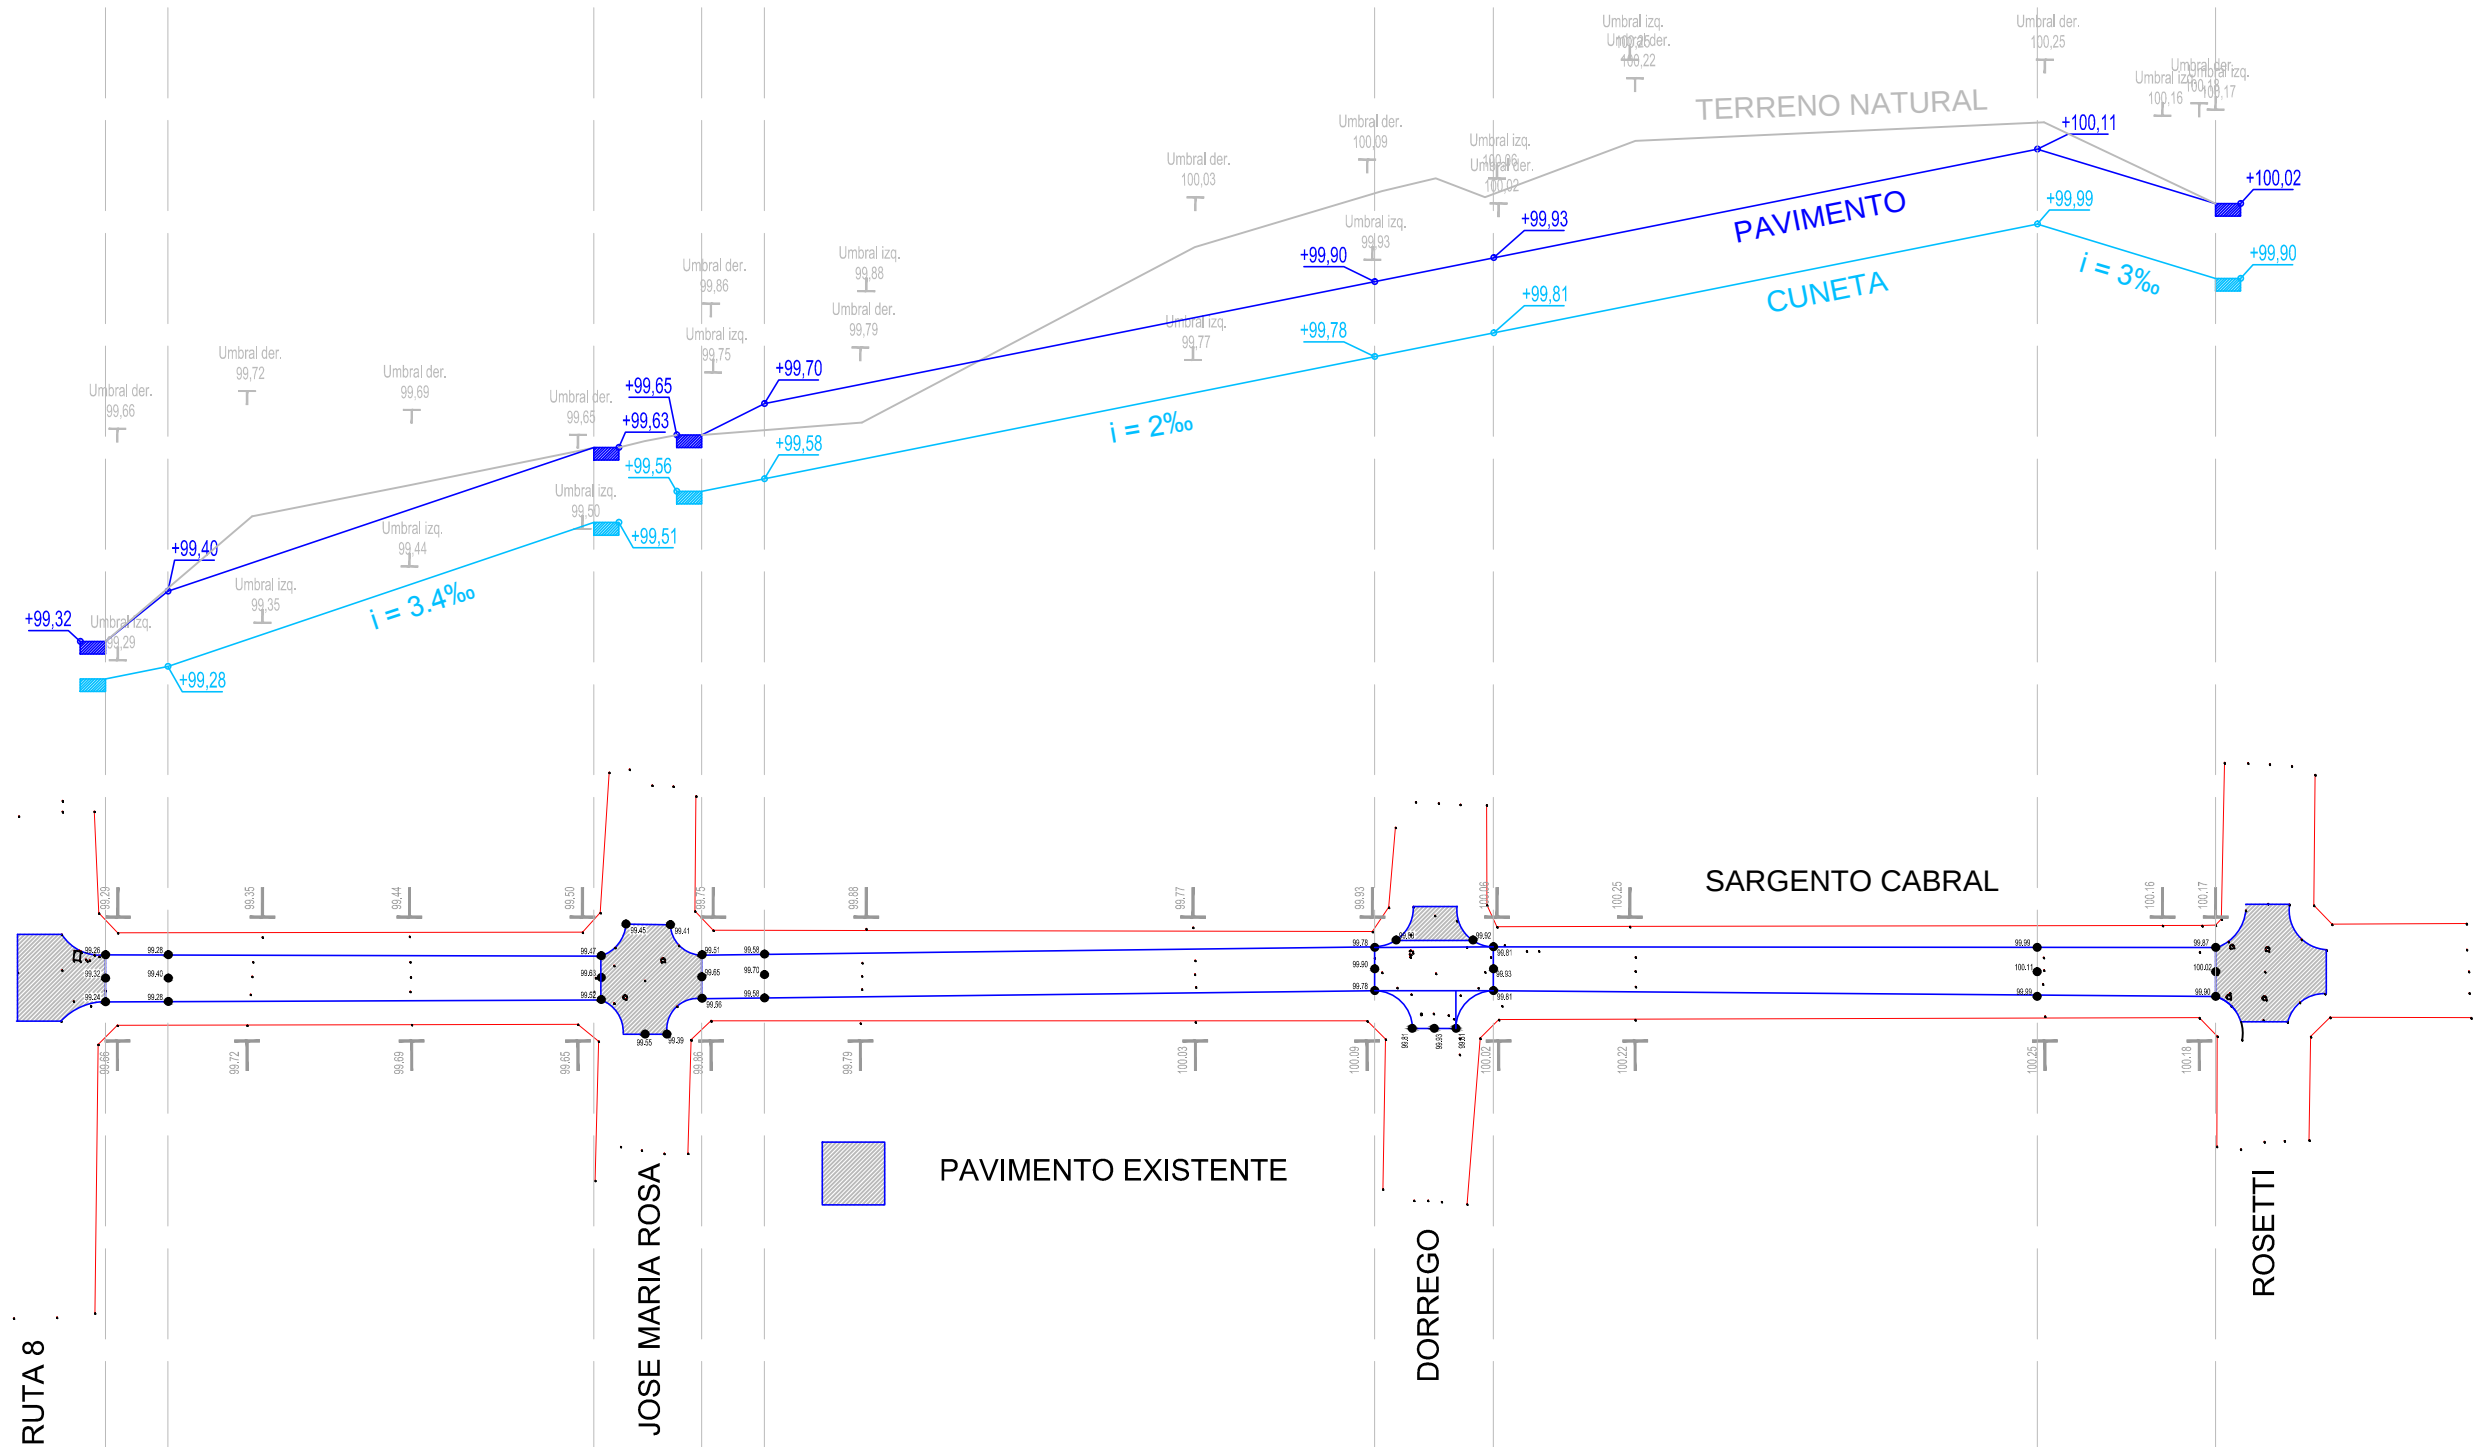

SUBSECRETARIA DE OBRAS PUBLICAS

PAVIMENTO SARGENTO CABRAL, entre Ruta 8 y Rosetti

PLANIMETRÍA Y PERFIL




DIRECCION: SAN MIGUEL

FECHA: 07/2022

ARCHIVO: STO.CABRAL, entre Ruta 8 y Rosetti.dwg


ESC.: S / E

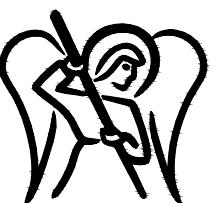

SAN MIGUEL
MUNICIPALIDAD

PLANO

REV. 1

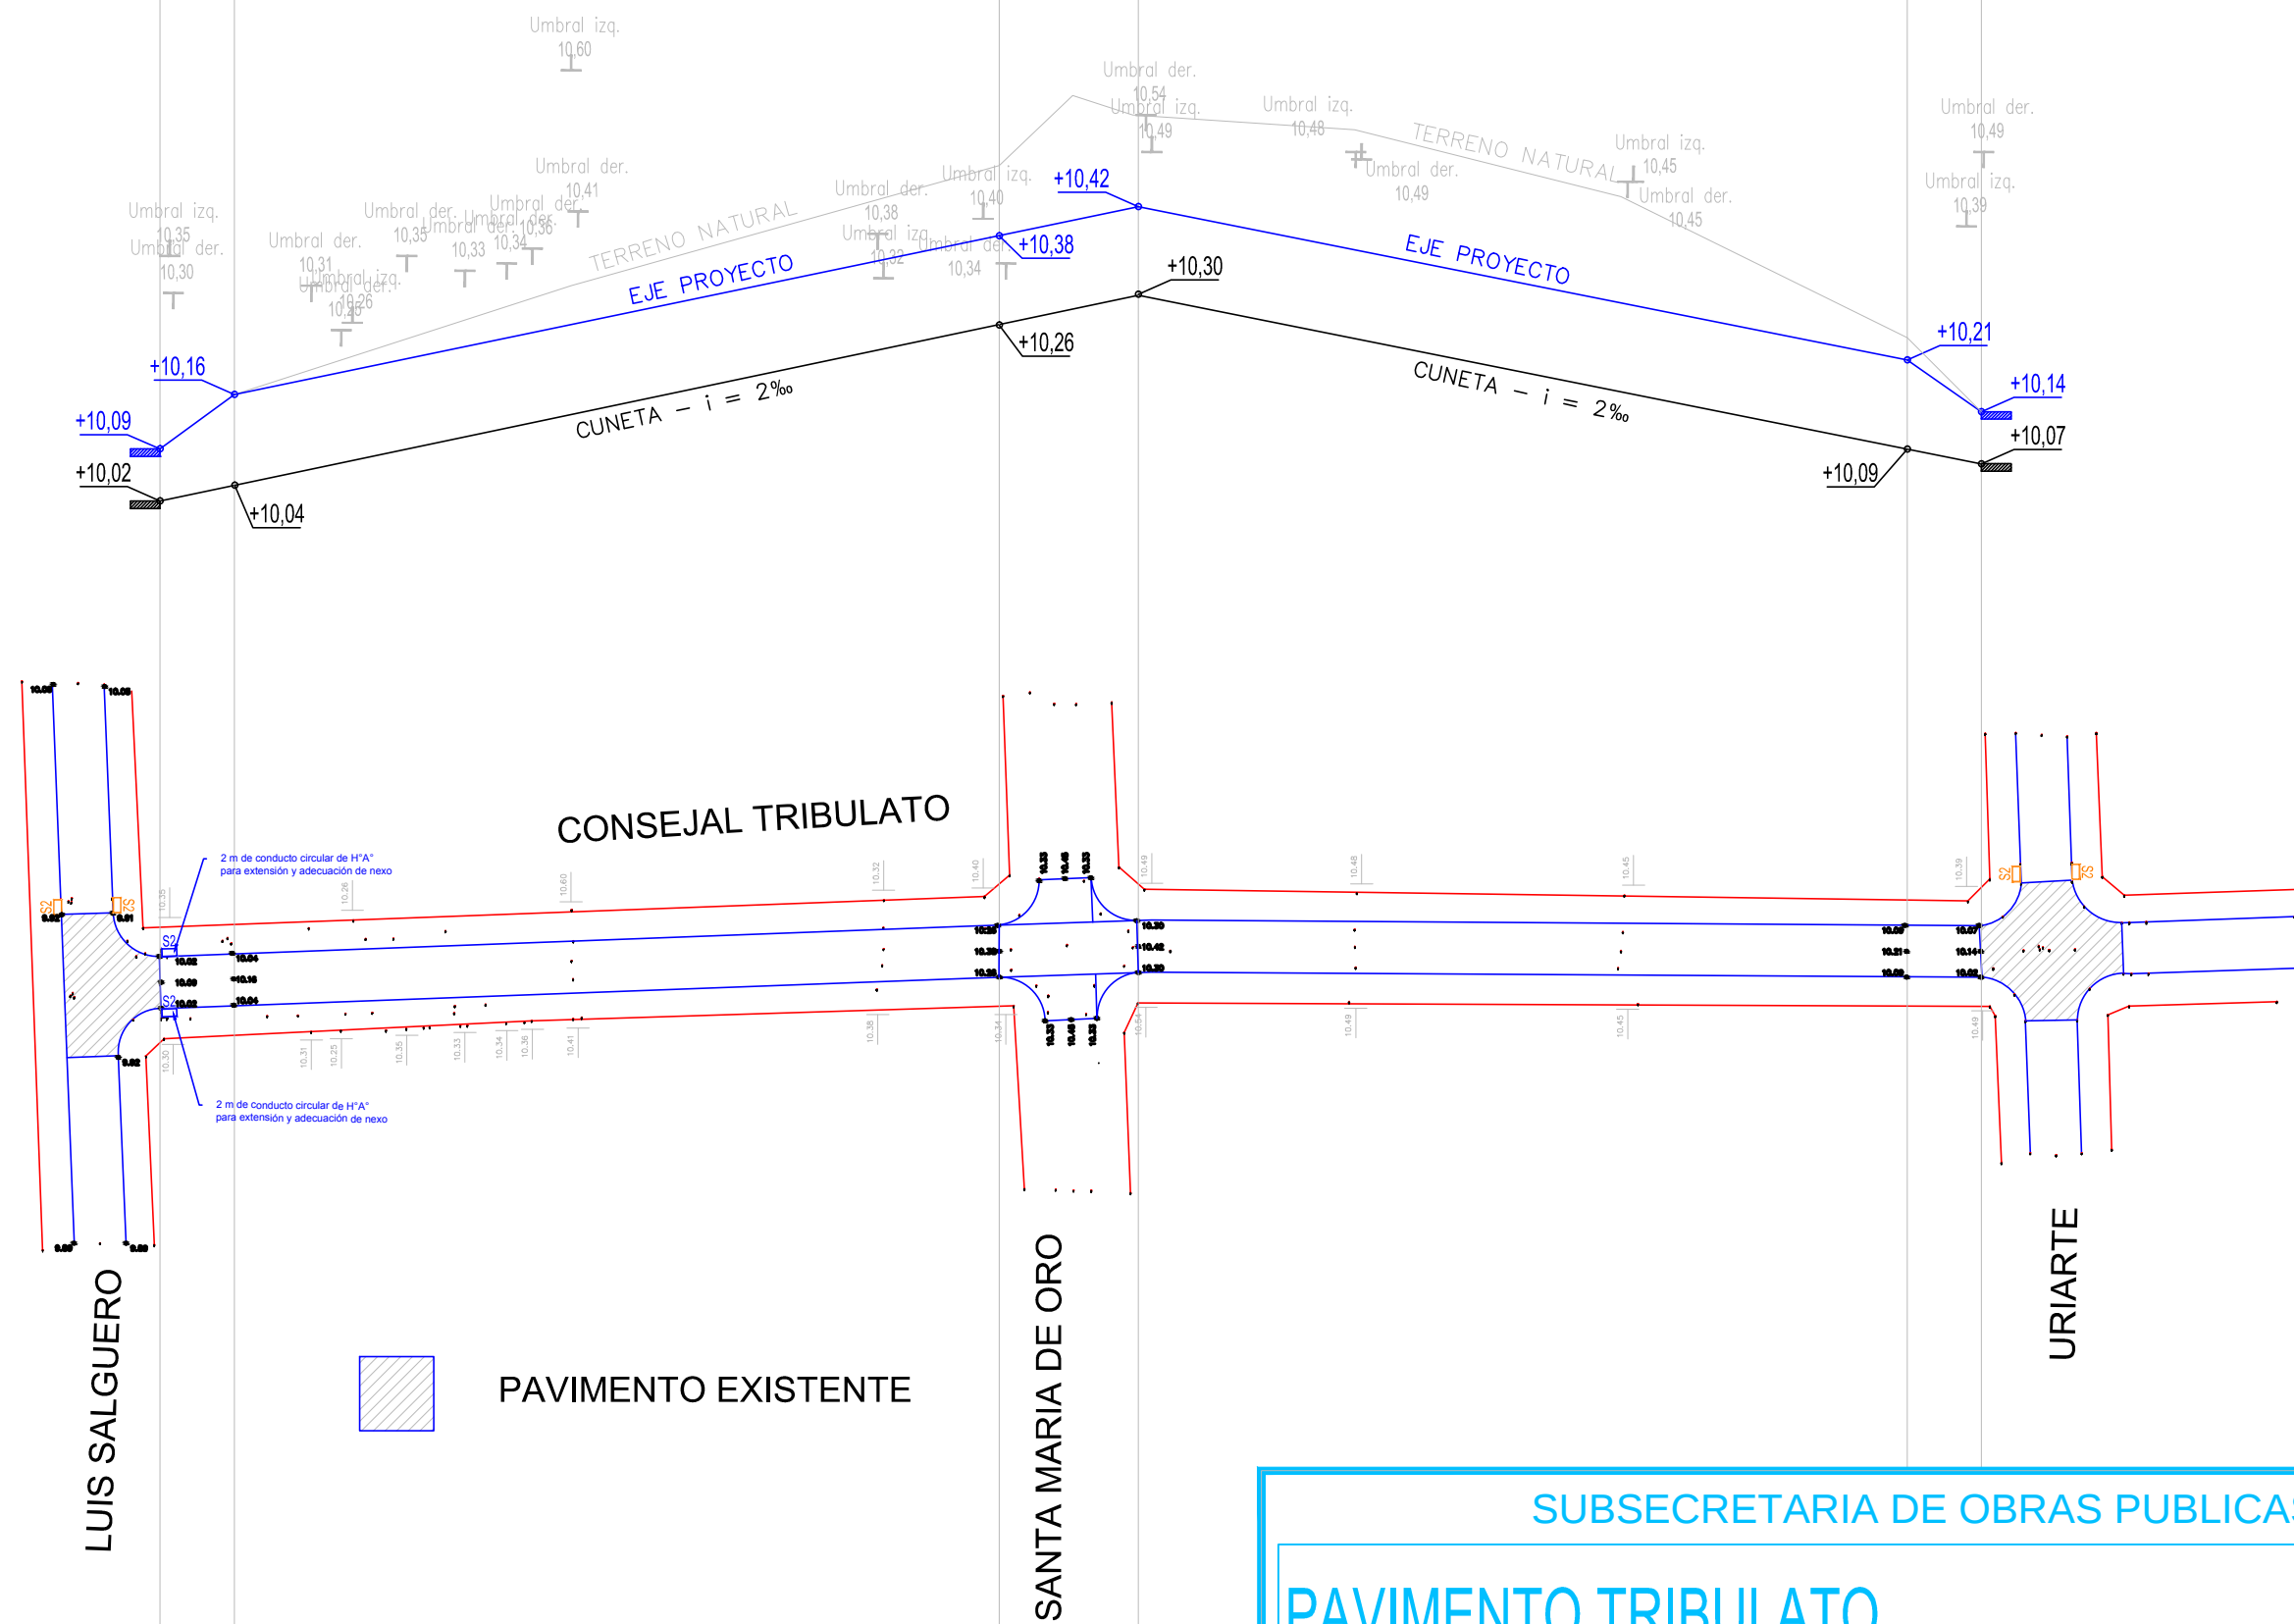

SUBSECRETARIA DE OBRAS PUBLICAS

PAVIMENTO TRIBULATO, entre Salguero y Uriarte

PLANIMETRÍA Y PERFIL




DIRECCION: SAN MIGUEL

FECHA: 07/2022

ARCHIVO: TRIBULATO, entre Salguero y Uriarte.dwg


ESC.: S / E

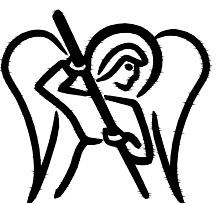

SAN MIGUEL
MUNICIPALIDAD

PLANO

REV. 1

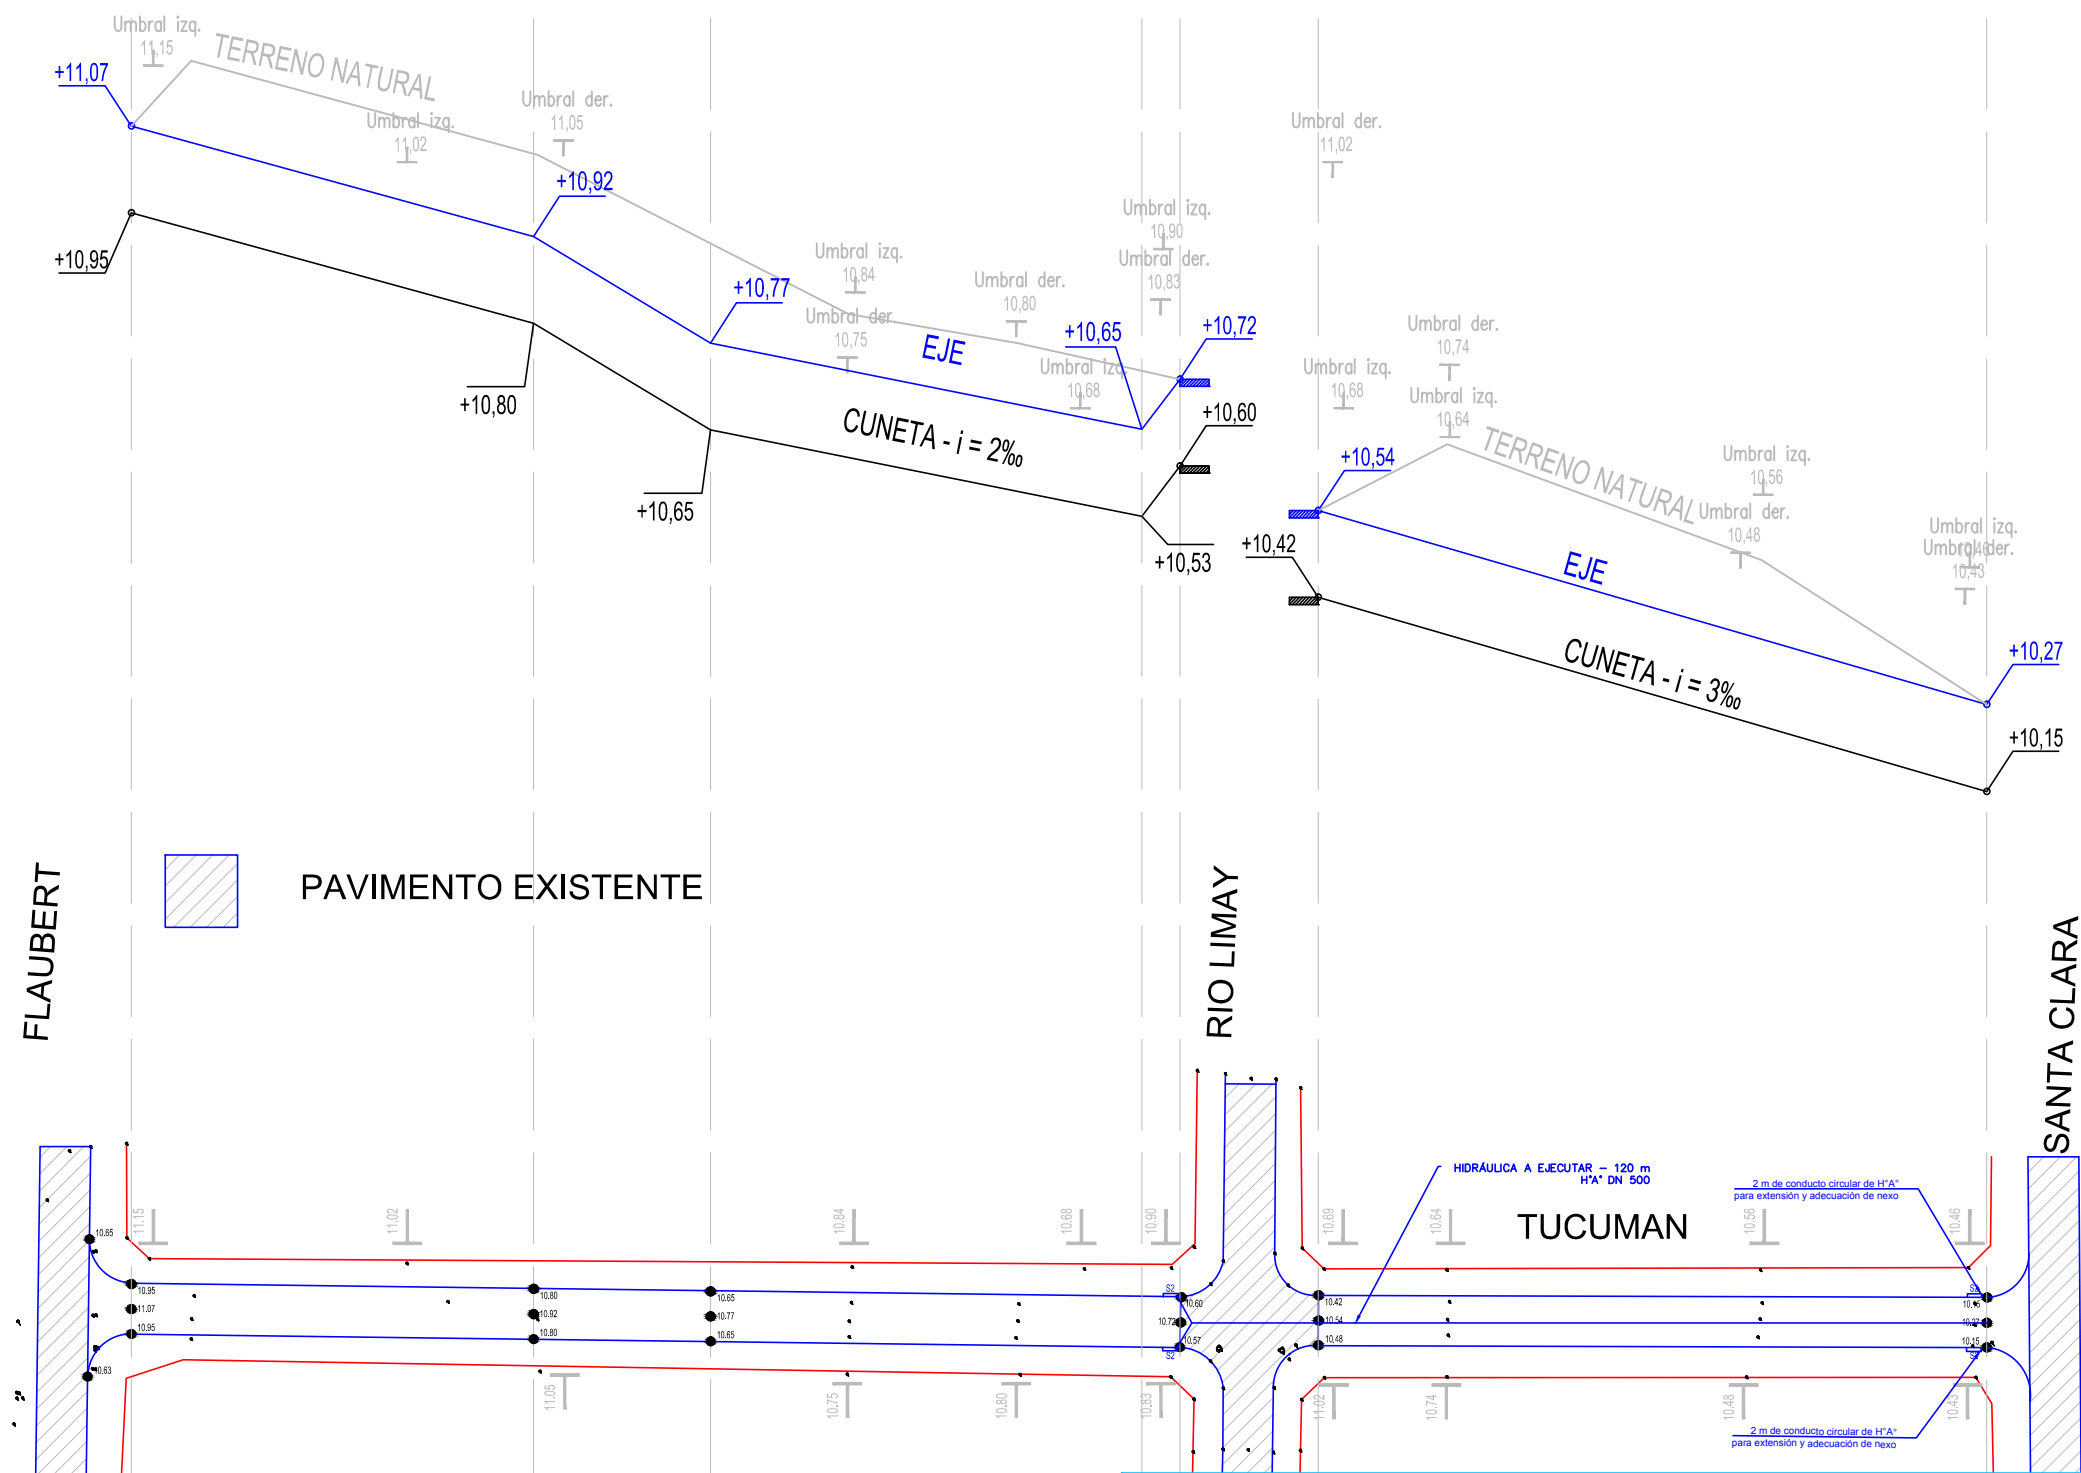

SUBSECRETARIA DE OBRAS PUBLICAS

PAVIMENTO TUCUMAN, entre Santa Clara y Flaubert

PLANIMETRÍA Y PERFIL




DIRECCION: SAN MIGUEL

FECHA: 07/2022

ARCHIVO: TUCUMAN, entre Flaubert y Santa Clara.dwg


ESC.: S / E

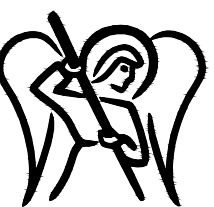

SAN MIGUEL
MUNICIPALIDAD

PLANO

REV. 1

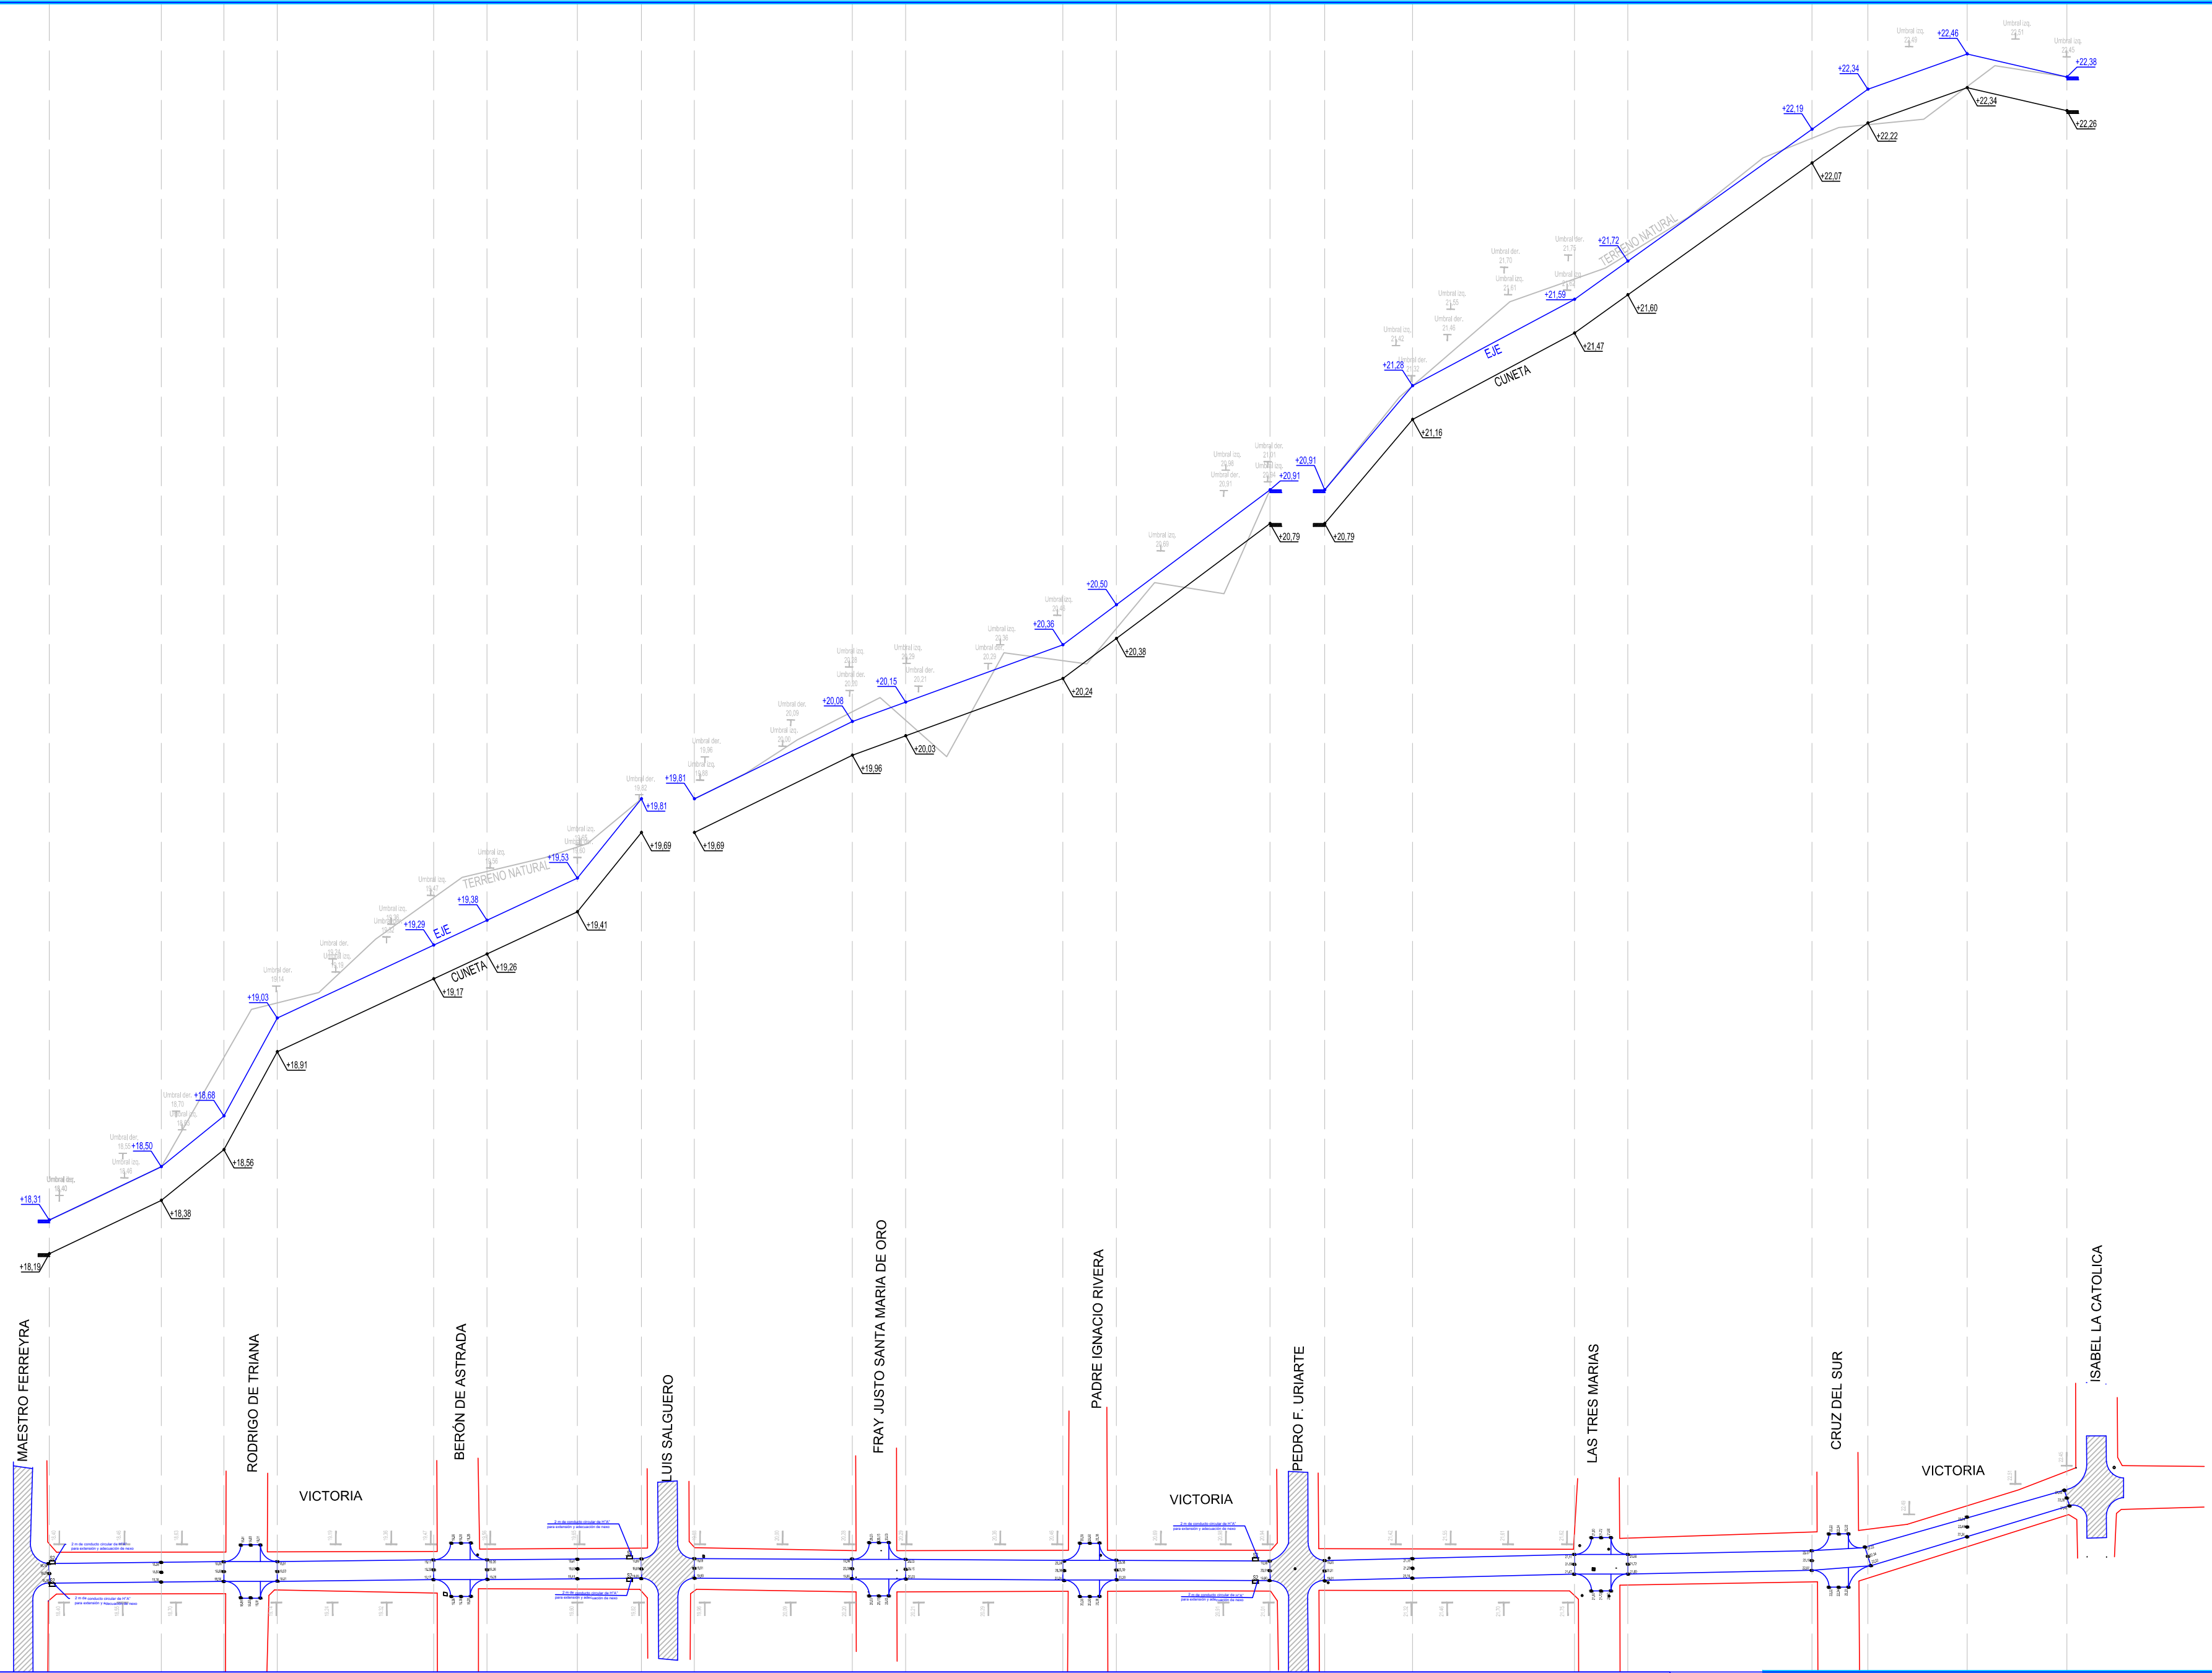

 PAVIMENTO EXISTENTE

SUBSECRETARIA DE OBRAS PUBLICAS

PAVIMENTO VICTORIA,
entre M. Ferreyra e I. La Catolica

PLANIMETRÍA Y PERFIL



DIRECCION: SAN MIGUEL

FECHA: 07/2022

ARCHIVO: VICTORIA, entre M. Ferreyra e I. La Catolica.dwg


ESC.: S / E

REV. 1



SAN MIGUEL
MUNICIPALIDAD

PLANO

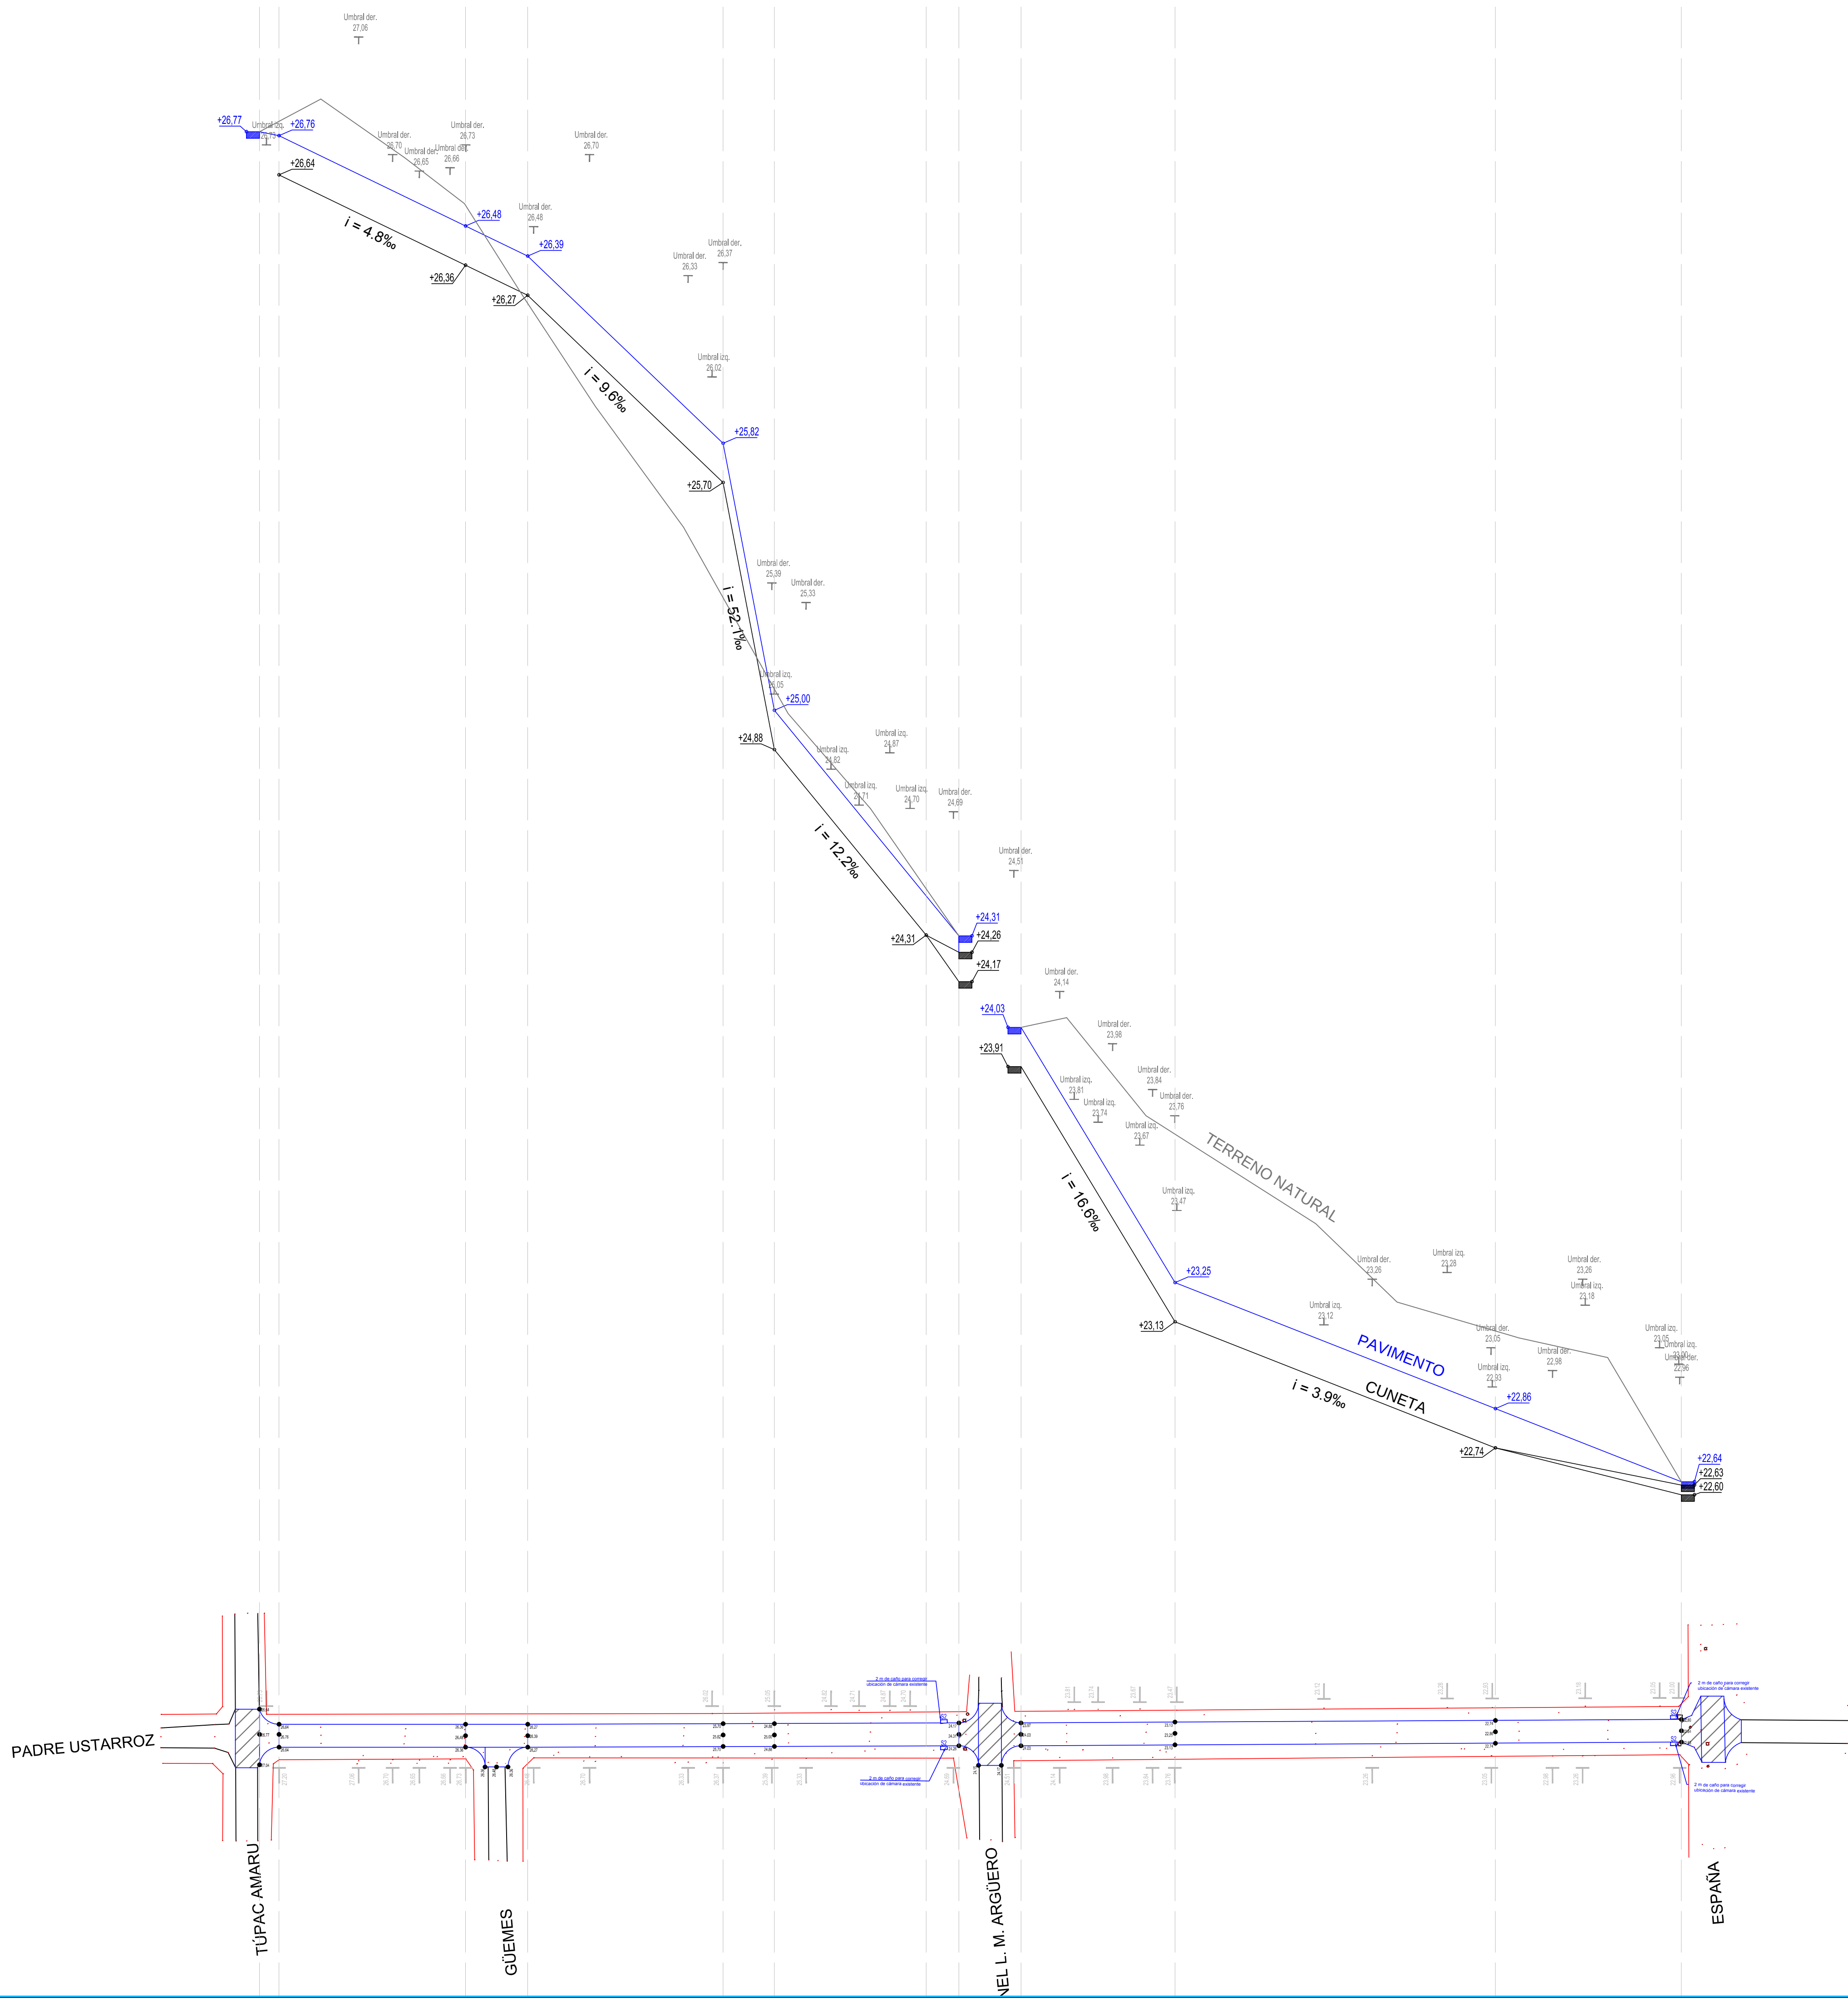

PAVIMENTO EXISTENTE

SUBSECRETARIA DE OBRAS PUBLICAS

PAVIMENTO PADRE USTARROZ,
entre Tupac Amaru y España

PLANIMETRÍA Y PERFIL

DIRECCION: SAN MIGUEL

FECHA: 07/2022

ARCHIVO: USTARROZ, entre T.Amarú y España.dwg

ESC.: S / E

SAN MIGUEL
MUNICIPALIDAD

PLANO

REV. 1