


TINGLADO MUNICIPAL -
Cancha y Gimnasio

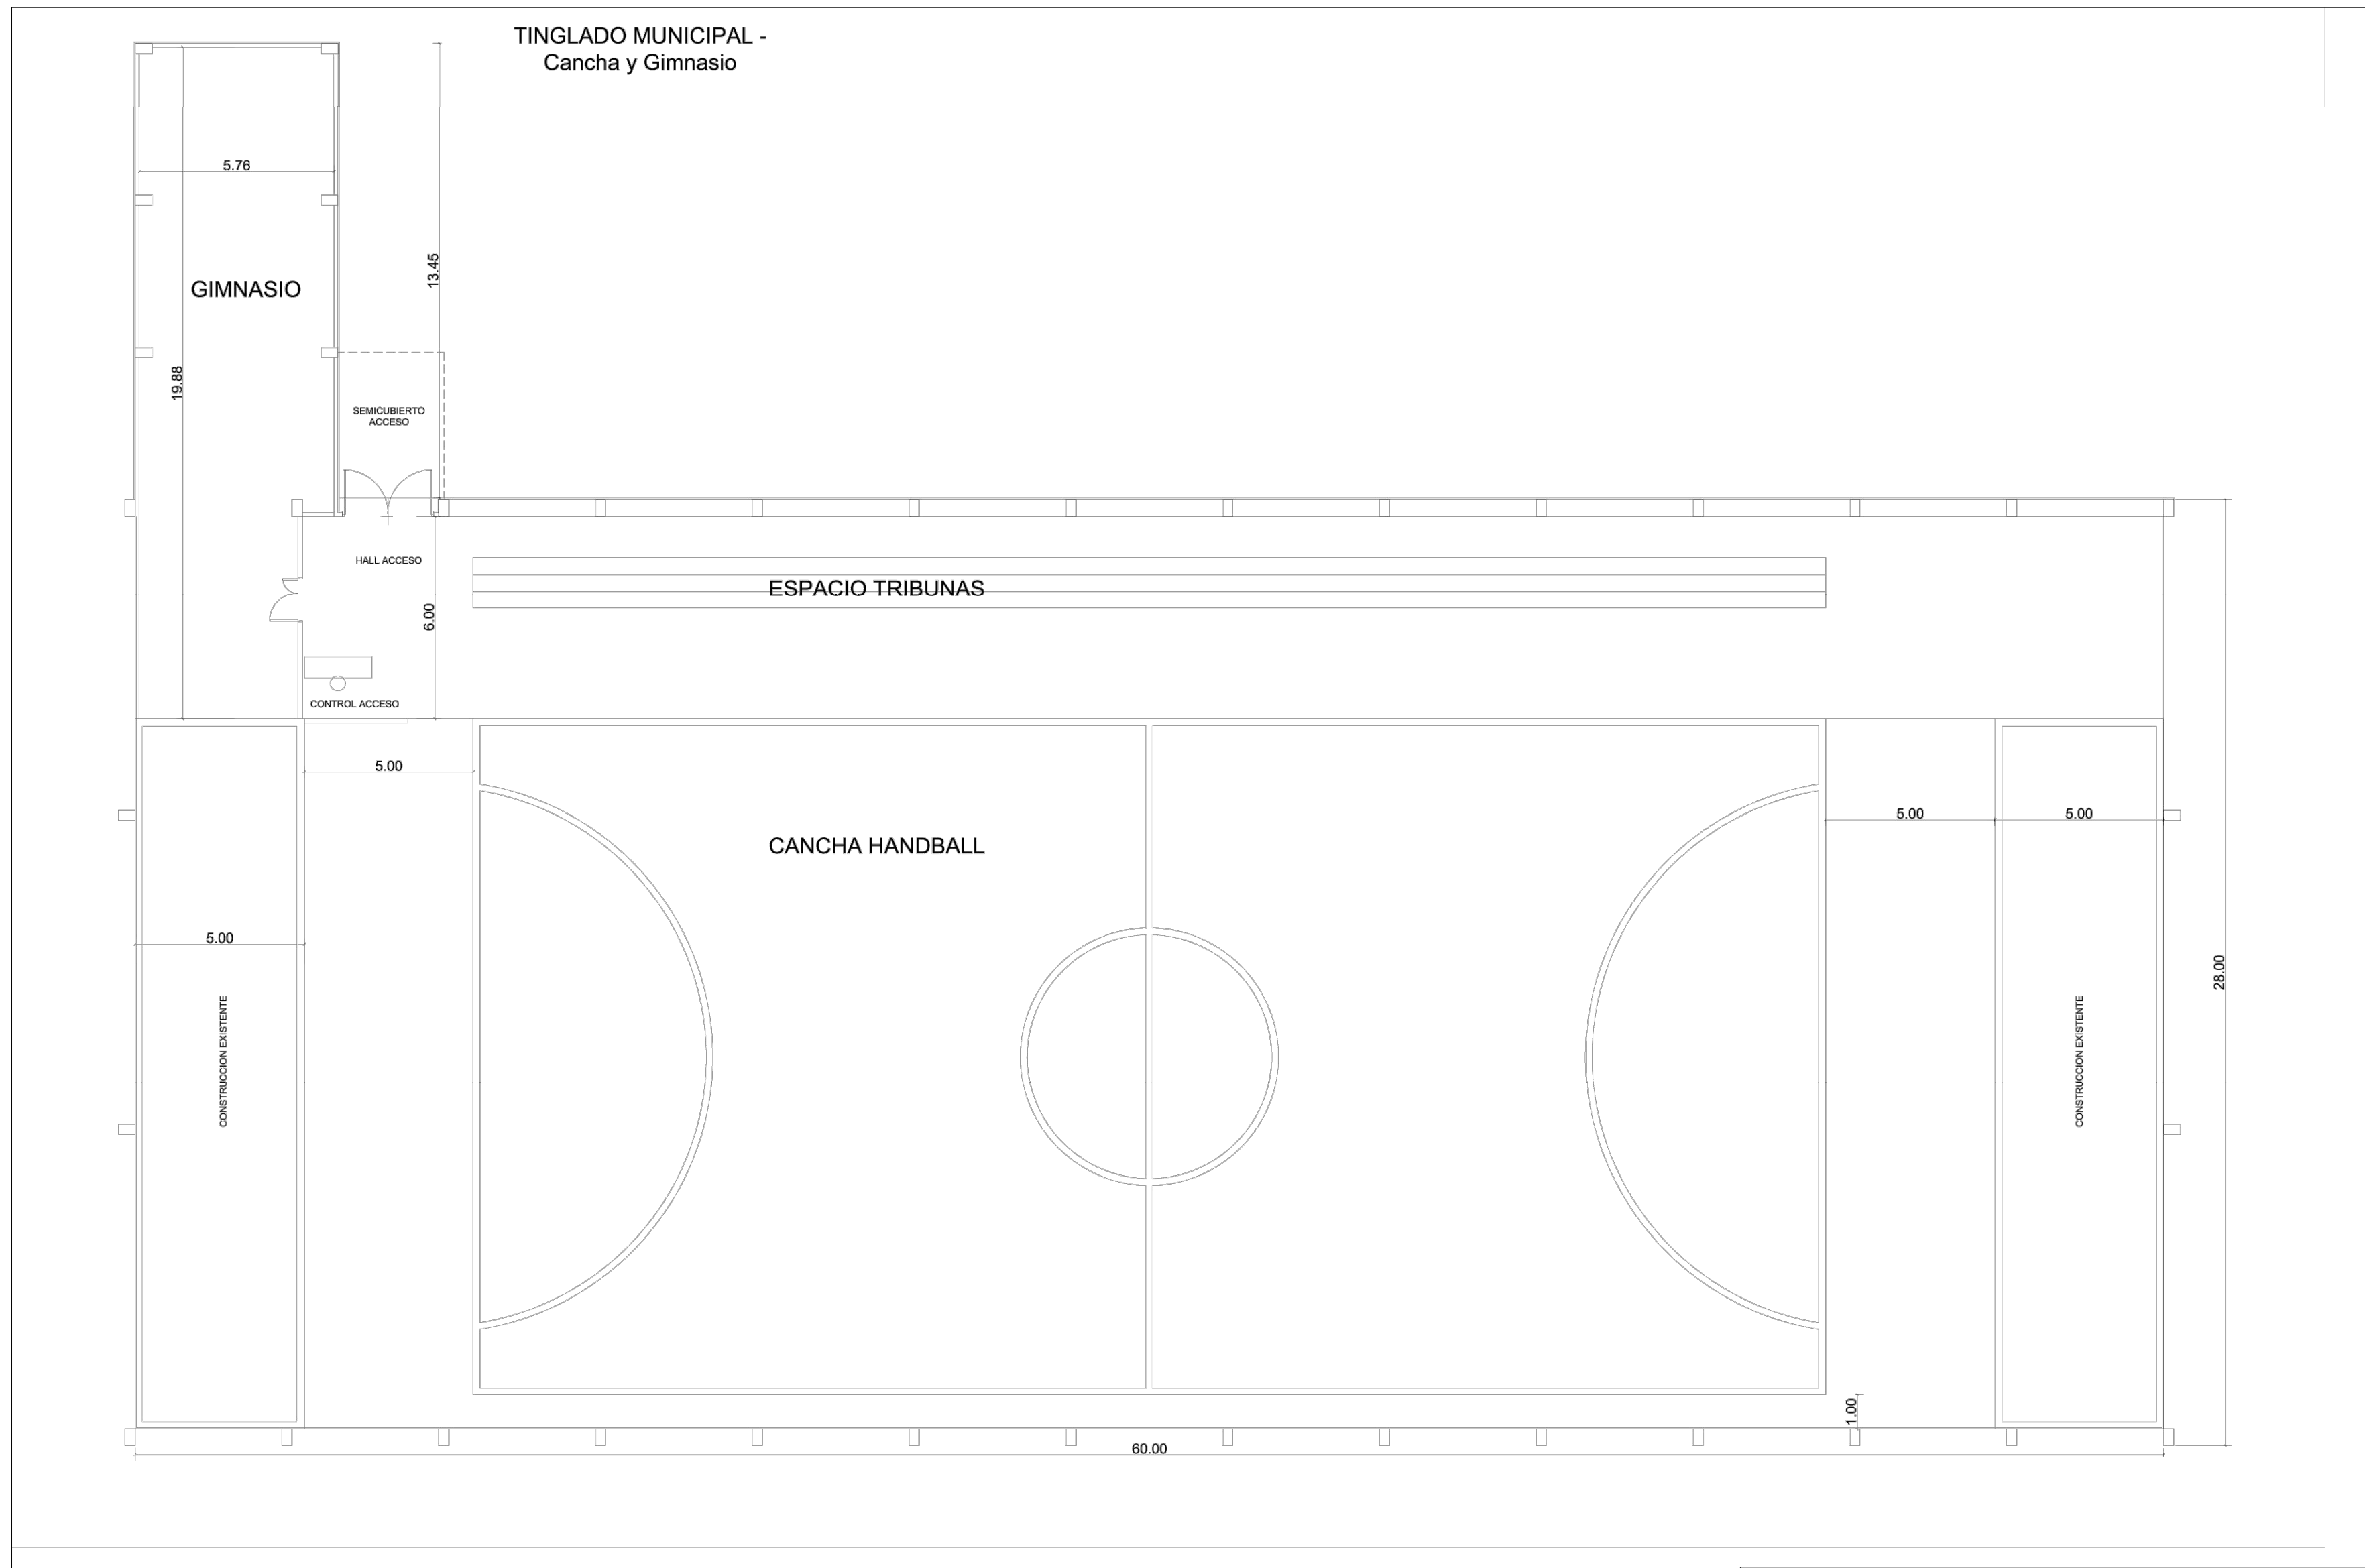

RUTA: Drawing1.dwg

DIRECCION GENERAL DE ARQUITECTURA

CUBIERTA CANCHA HANDBALL Y GIMNASIO

Propuesta Anteproyecto

DIRECCION: Lebensohn y 20 de Junio

FECHA: 10/2022

ARCHIVO: Drawing1.dwg

ESC.: s/e



PLANO

01

REV. A