


REFERENCIAS:

- HID. EXISTENTE
- HID. A EJECUTAR

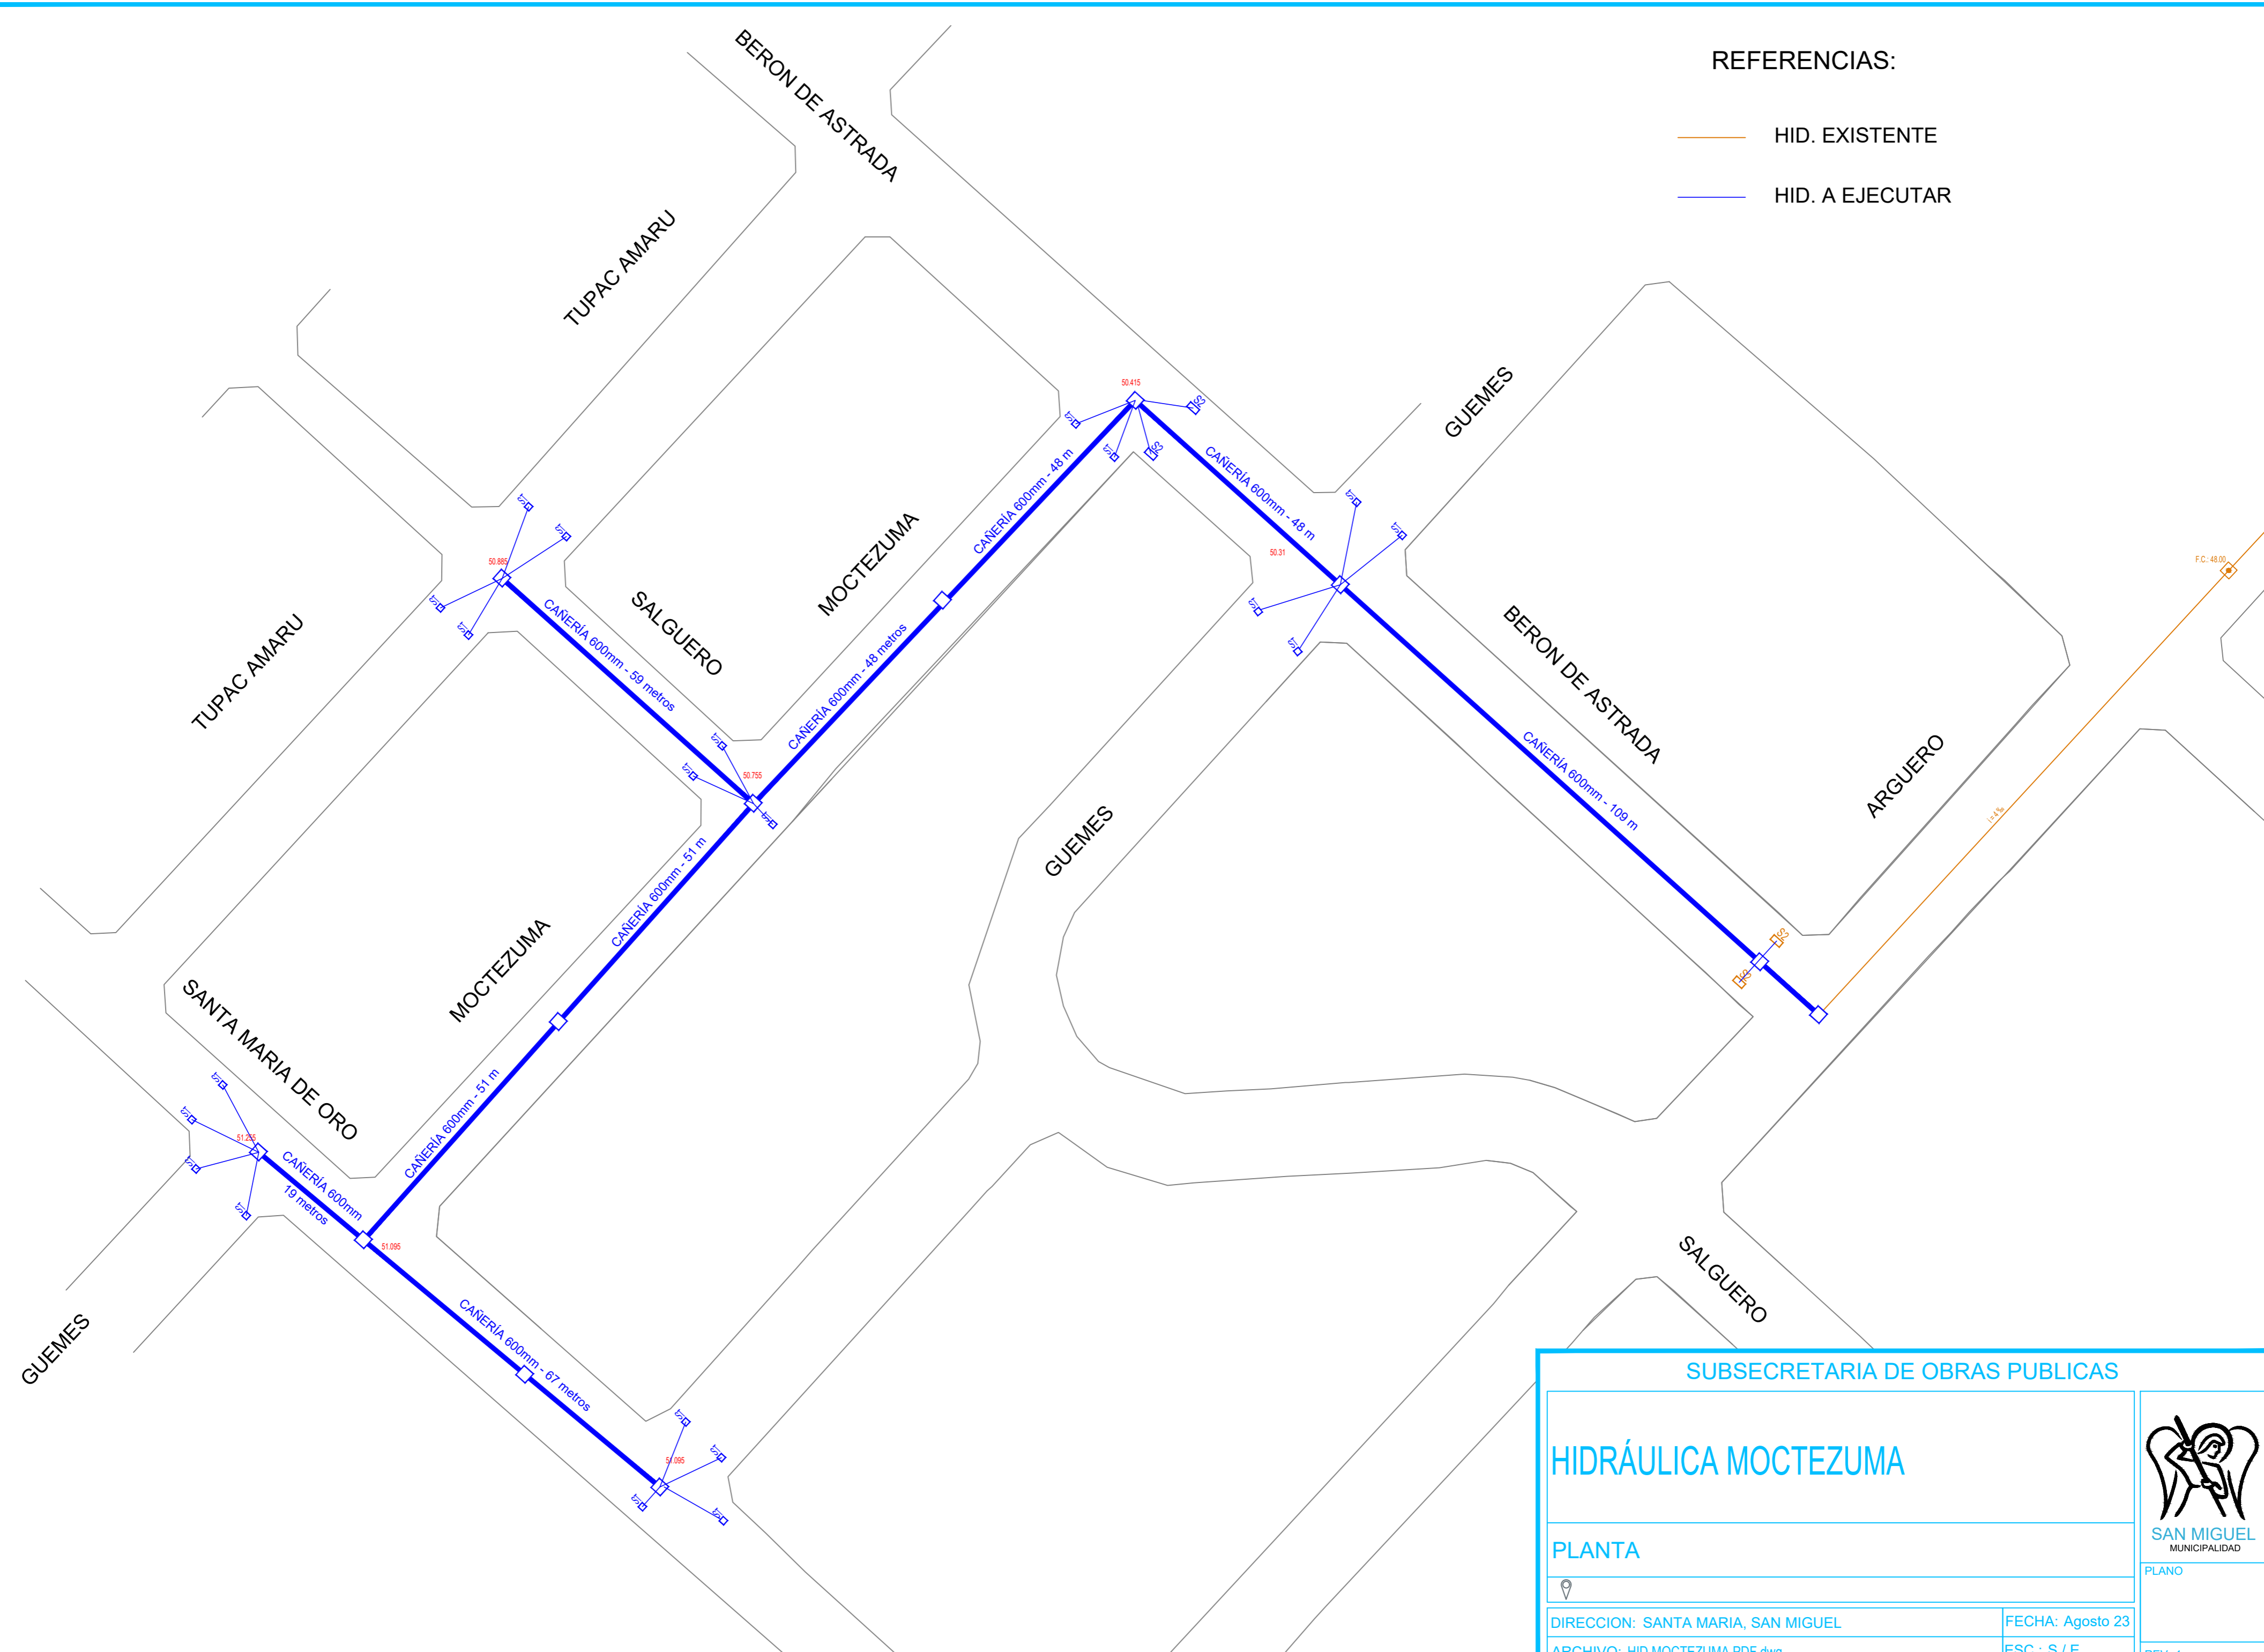

SUBSECRETARIA DE OBRAS PUBLICAS

# HIDRÁULICA MOCTEZUMA

PLANTA

DIRECCION: SANTA MARIA, SAN MIGUEL

FECHA: Agosto 23

ARCHIVO: HID.MOCTEZUMA PDF.dwg

ESC.: S / E



PLANO

REV. 1