


PLANTA DE TECHOS

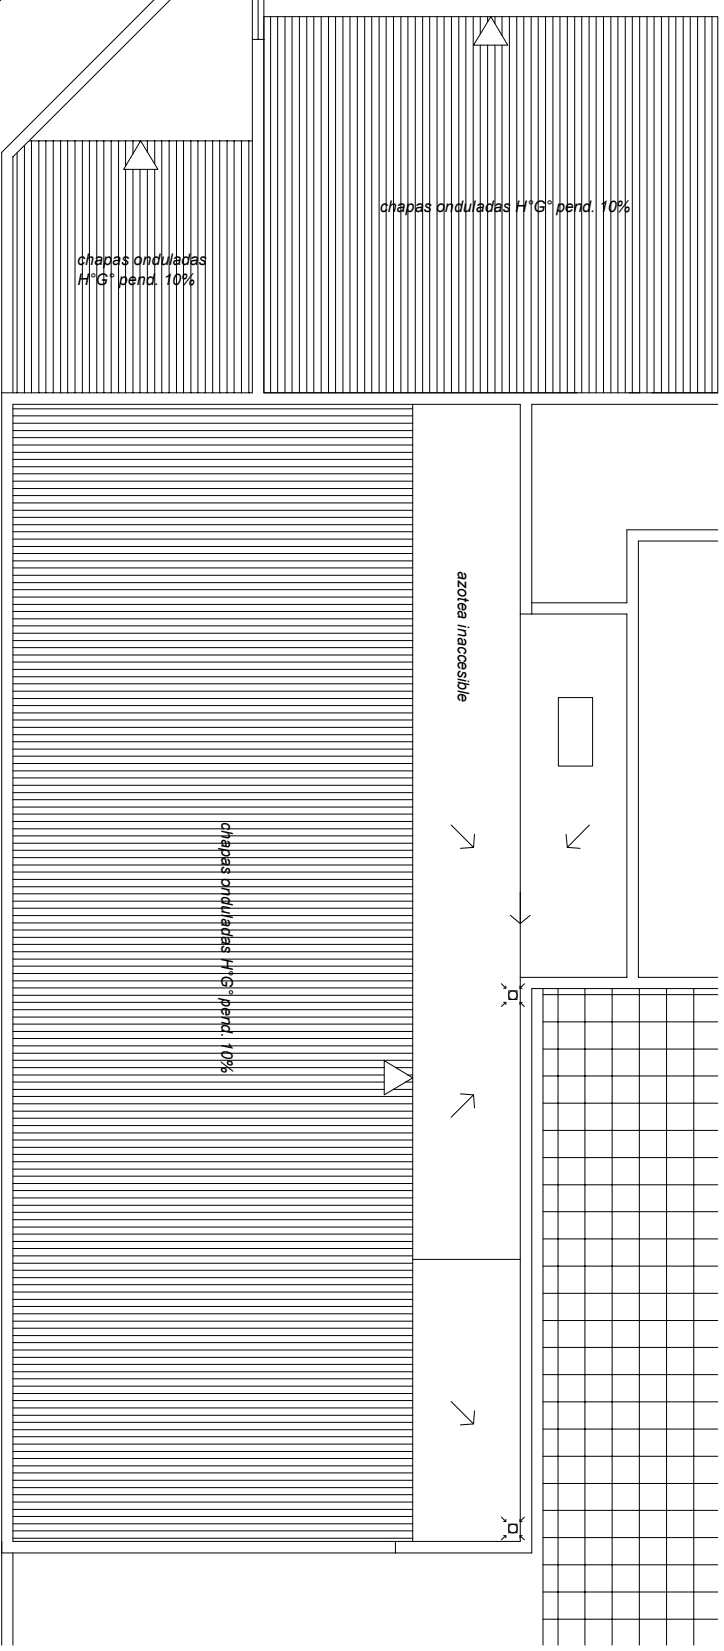

OBRA: Ampliación E.S N°11

ESTABLECIMIENTO: Escuela Secundaria N°11

DIRECCIÓN: Río Tunuyán y Santa Clara

FECHA: Noviembre 2023

