


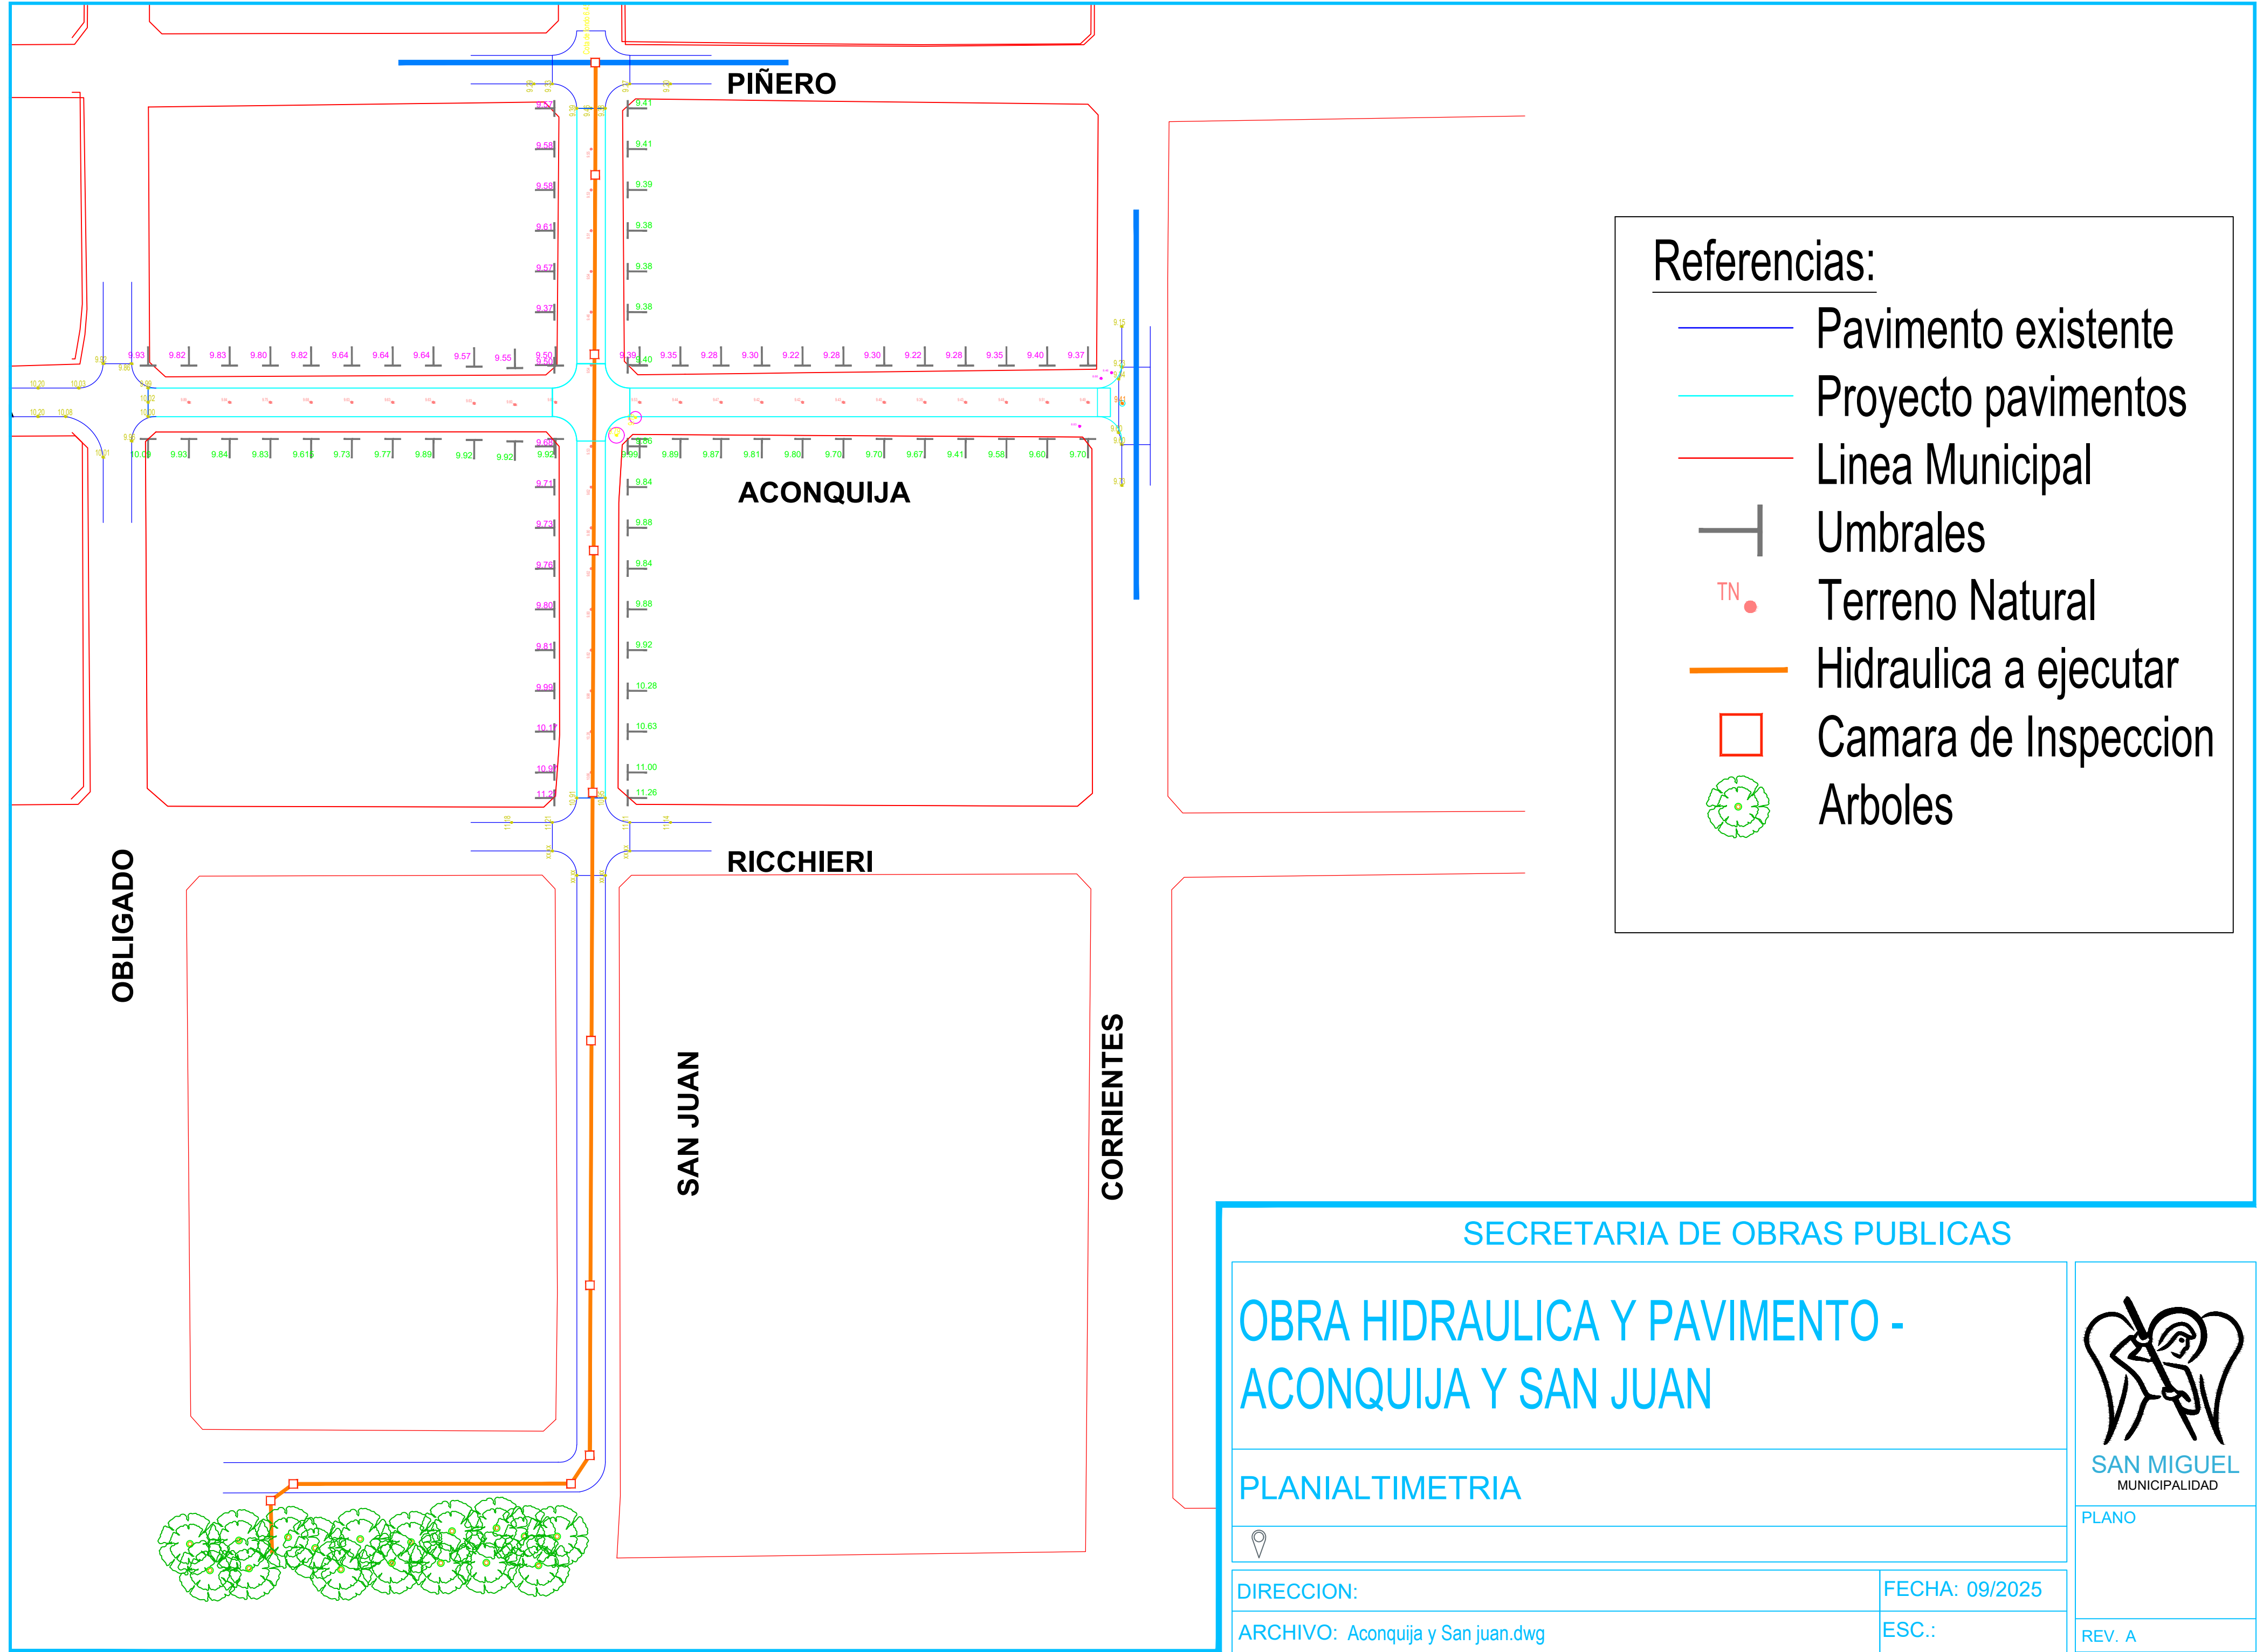

Referencias:

- Pavimento existente
- Proyecto pavimentos
- Linea Municipal
- Umbrales
- TN Terreno Natural
- Hidraulica a ejecutar
- Camara de Inspeccion
- Arboles

SECRETARIA DE OBRAS PUBLICAS

OBRA HIDRAULICA Y PAVIMENTO -
ACONQUIJA Y SAN JUAN

PLANIALTIMETRIA




DIRECCION:

FECHA: 09/2025

ARCHIVO: Aconquija y San juan.dwg

ESC.:

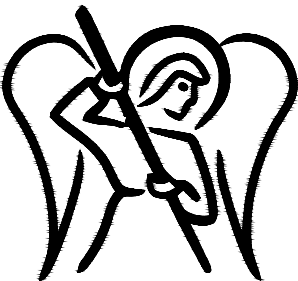

SAN MIGUEL
MUNICIPALIDAD

PLANO

REV. A